



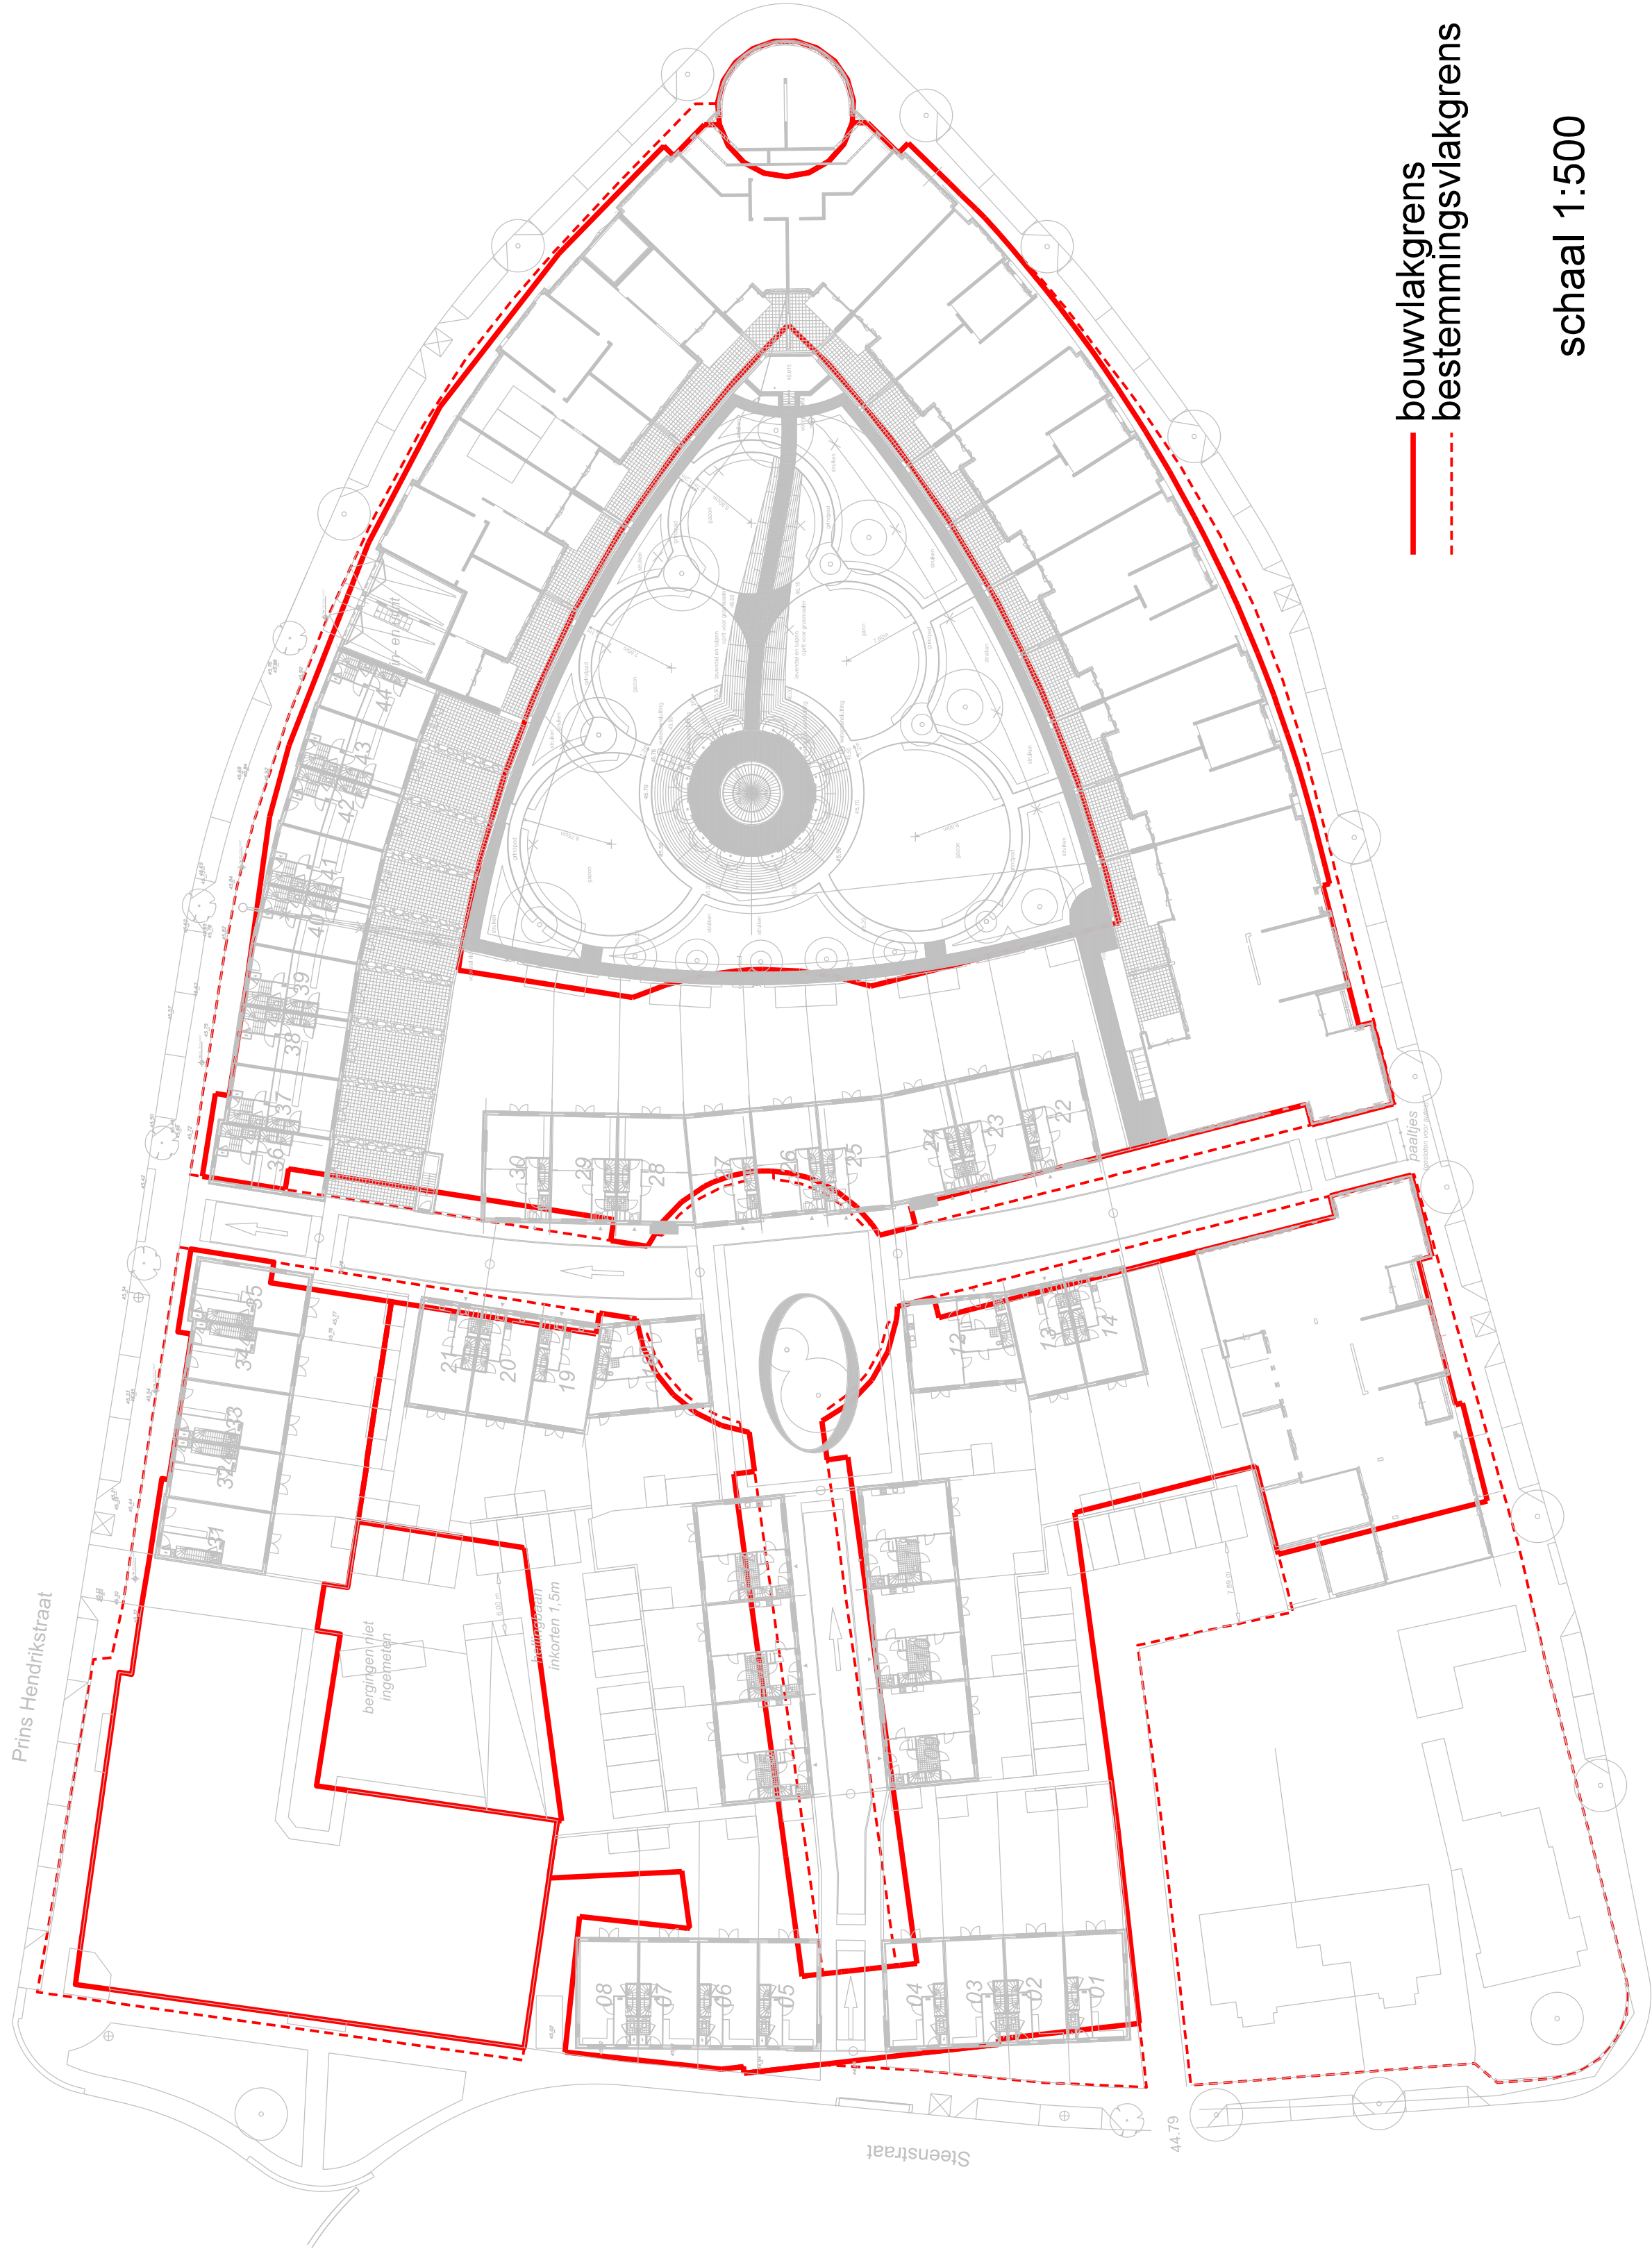

— bouwvlakgrens
- - - bestemmingsvlakgrens

schaal 1:500

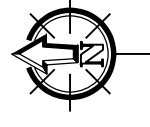

20-7-2016