





voorgevel totaal

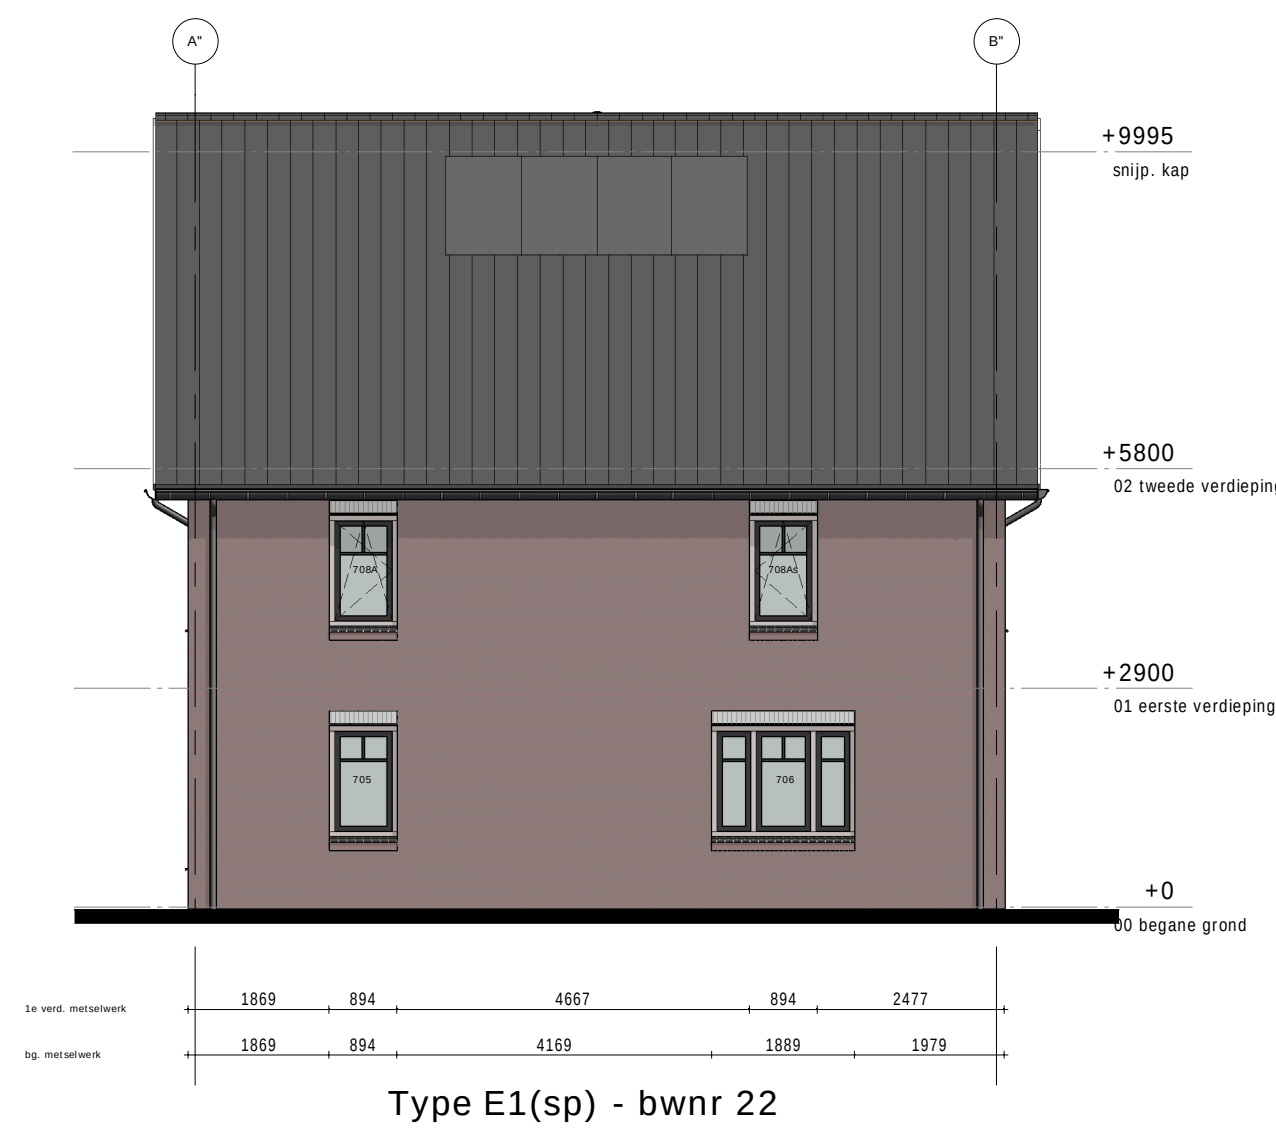


rechtgergevel

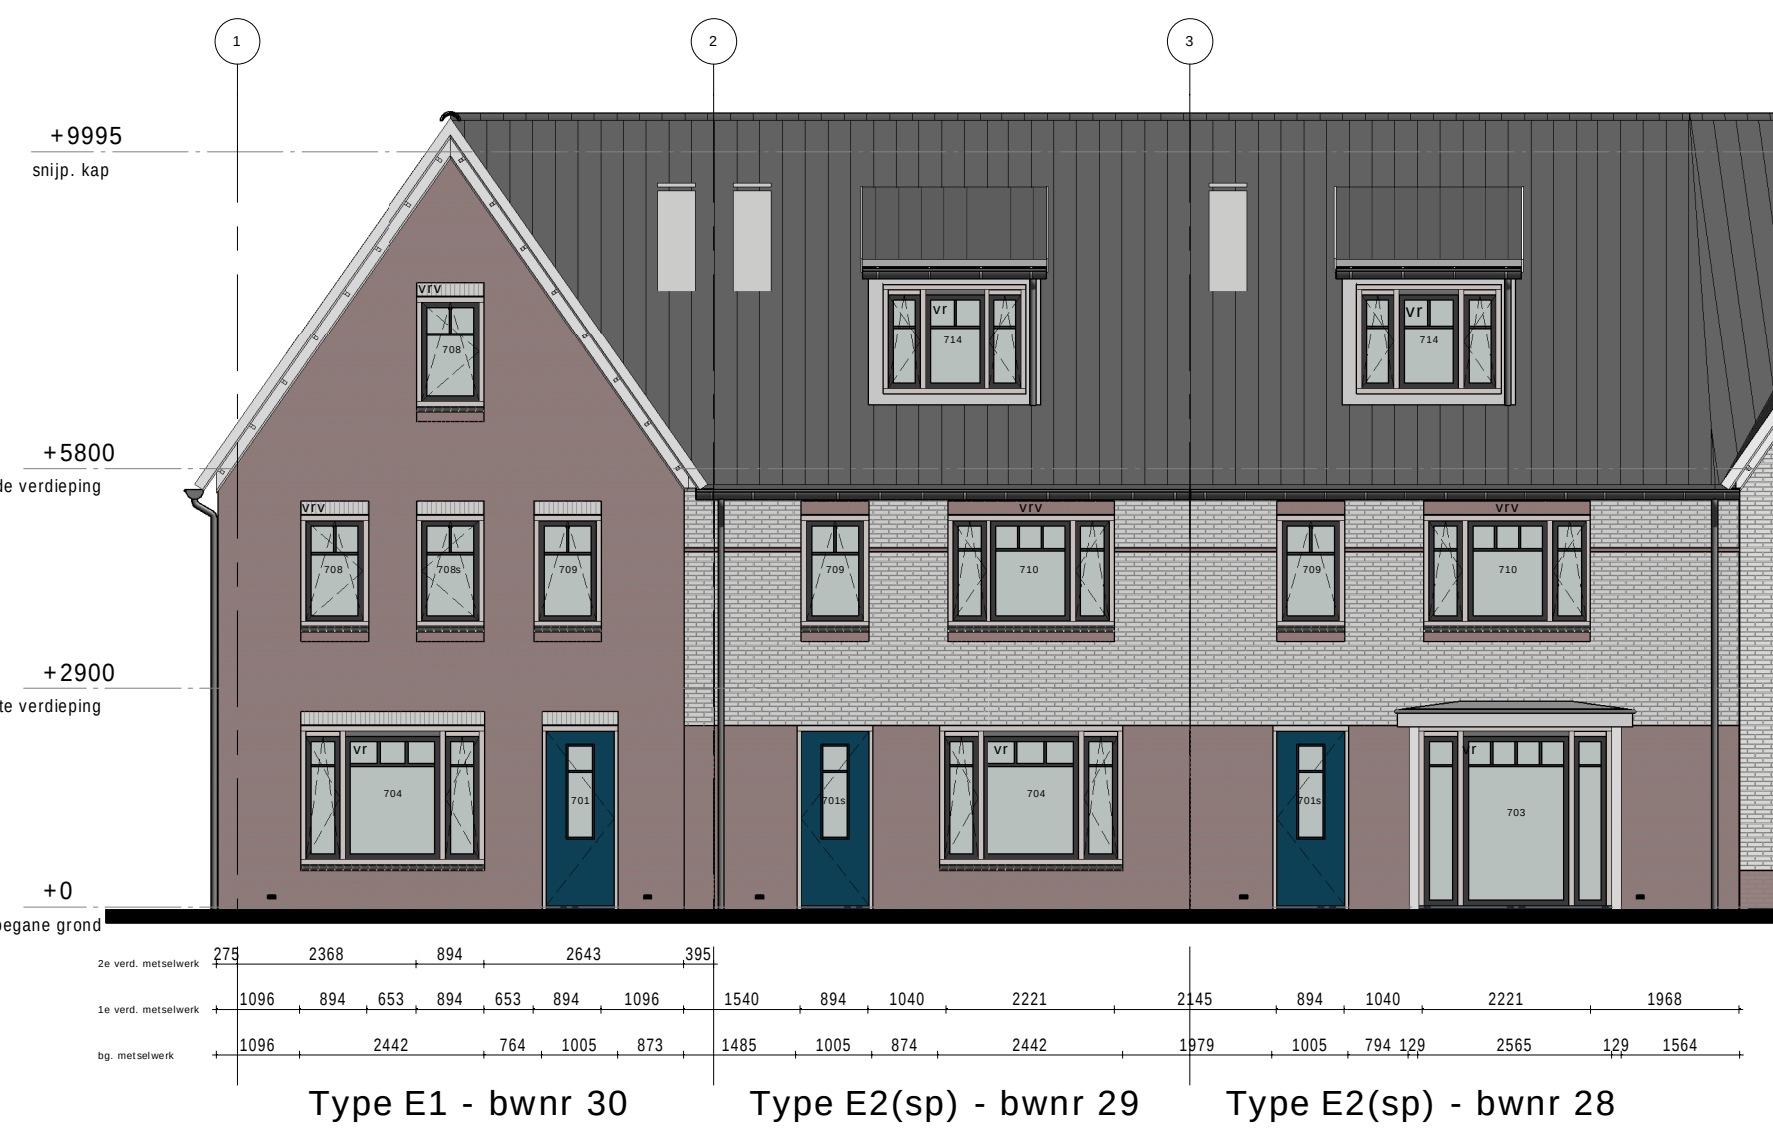


fragment voorgevel bwnr 28 t/m 30



achtergevel totaal

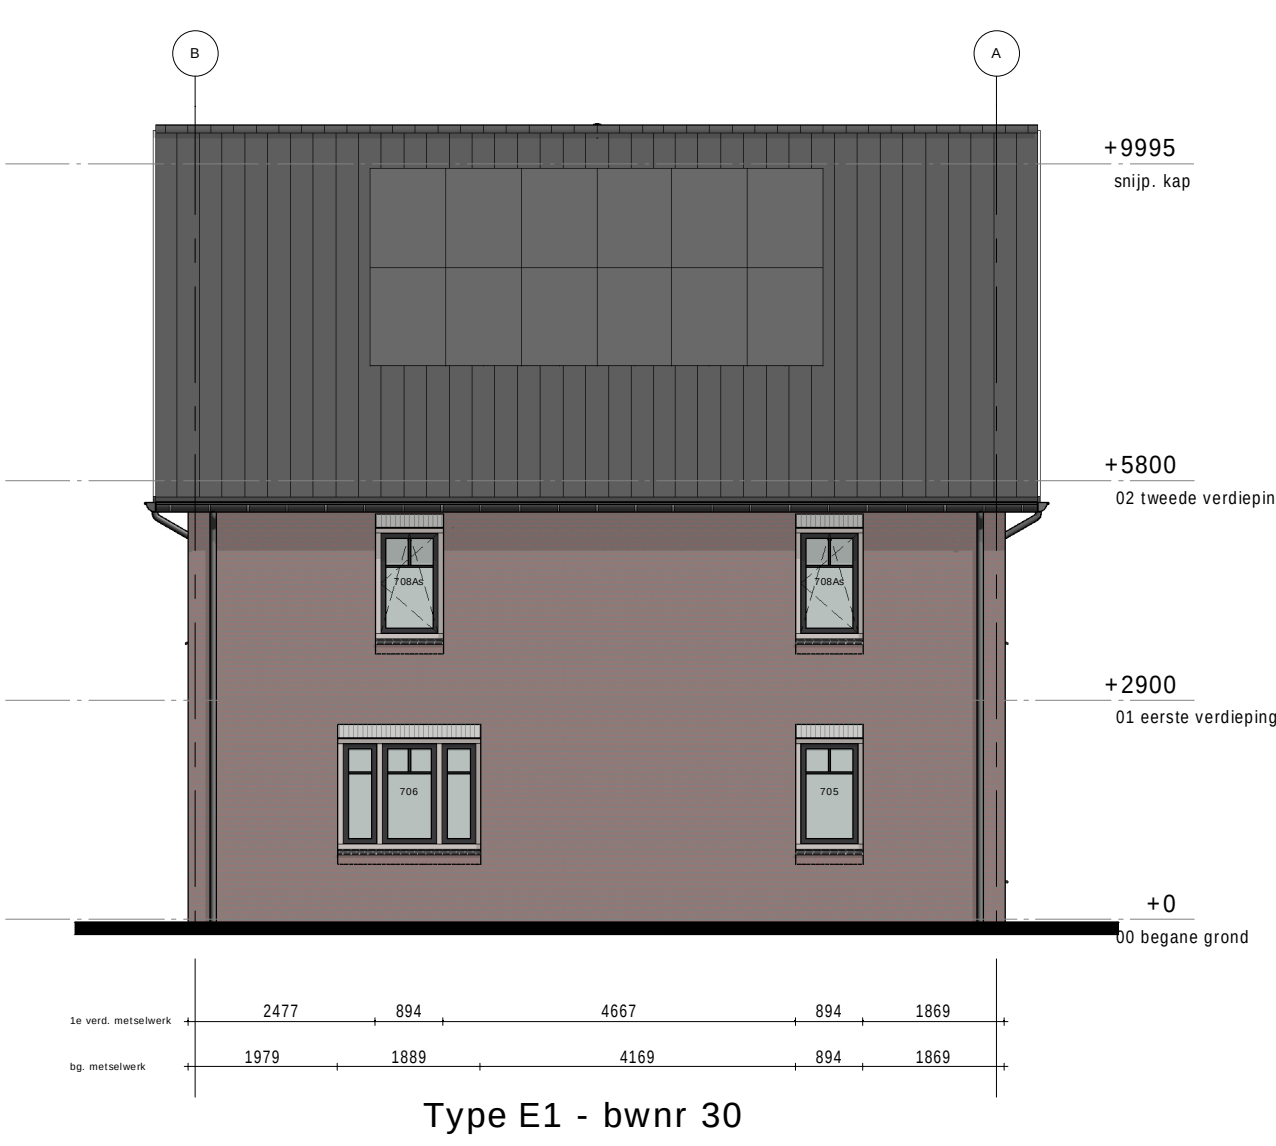

linkergevel

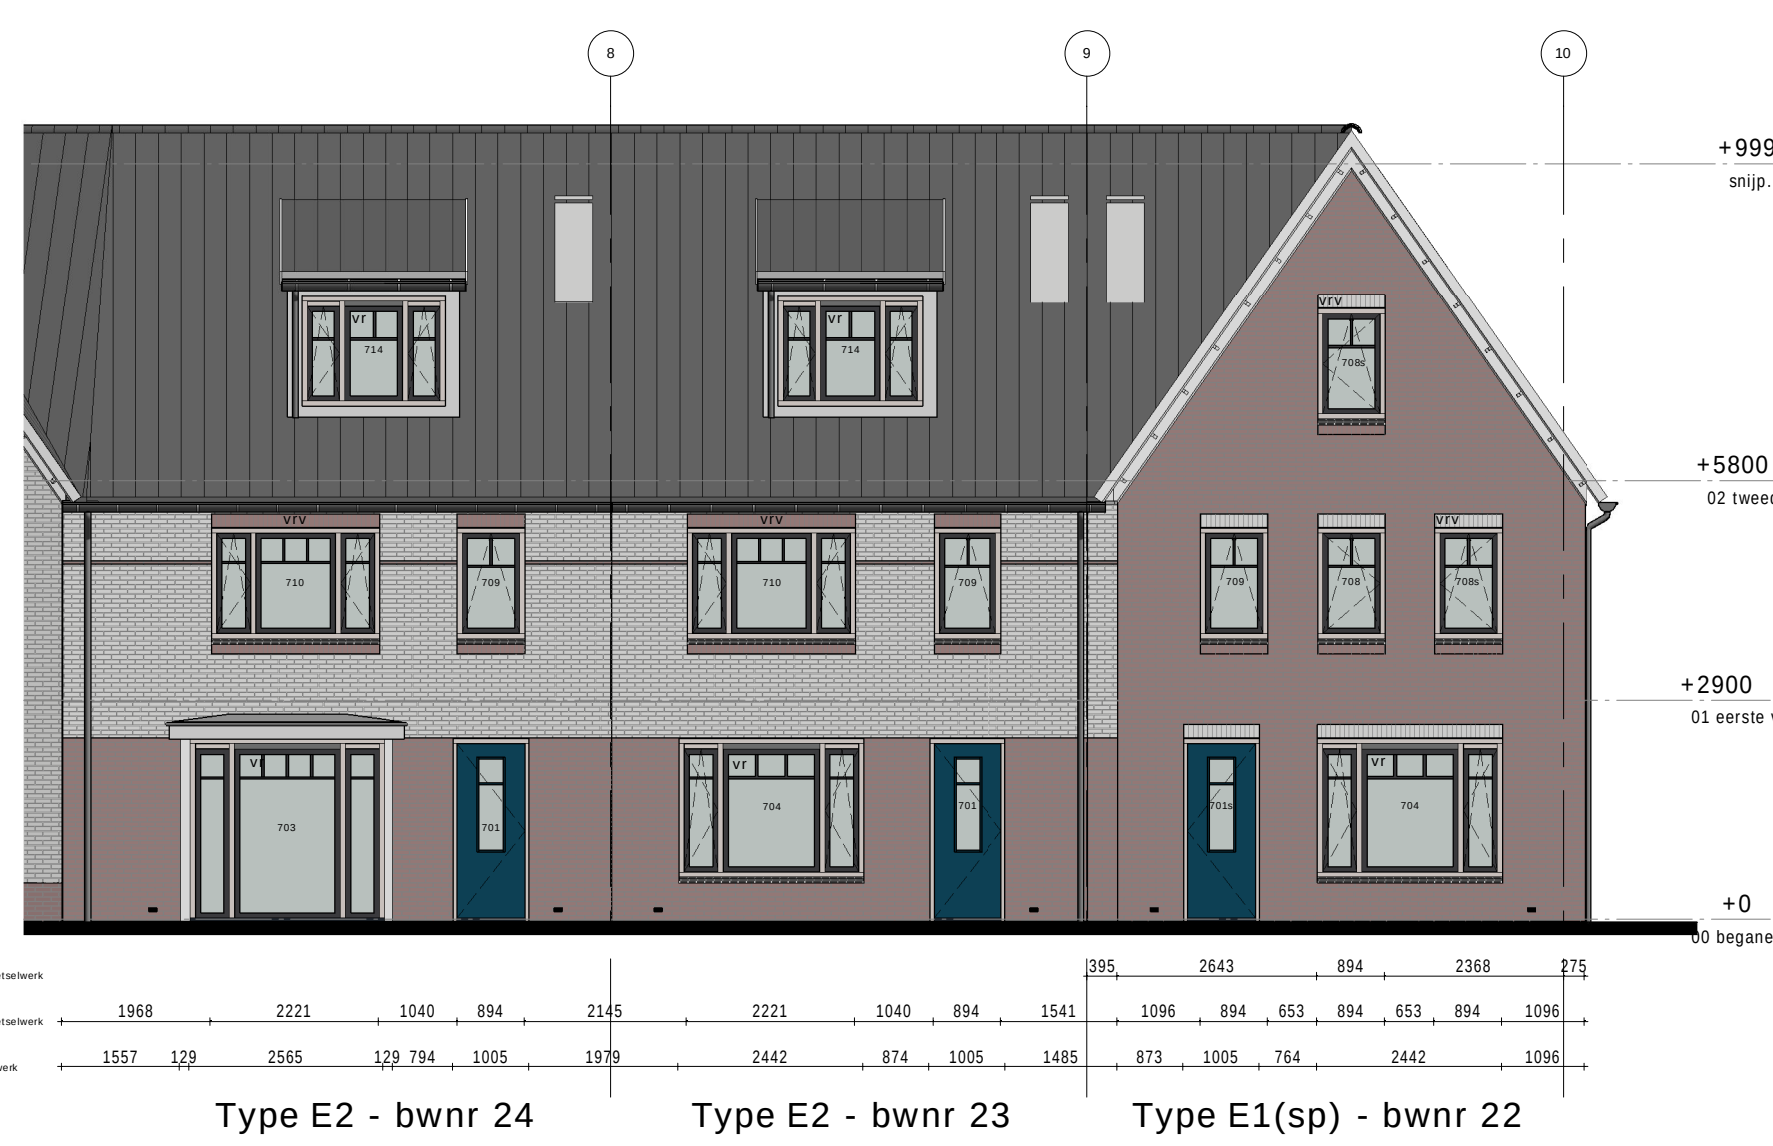


fragment voorgevel bwnr 22 t/m 24




fragment achtergevel bwnr 22 t/m 24




fragment achtergevel bwnr 28 t/m 30

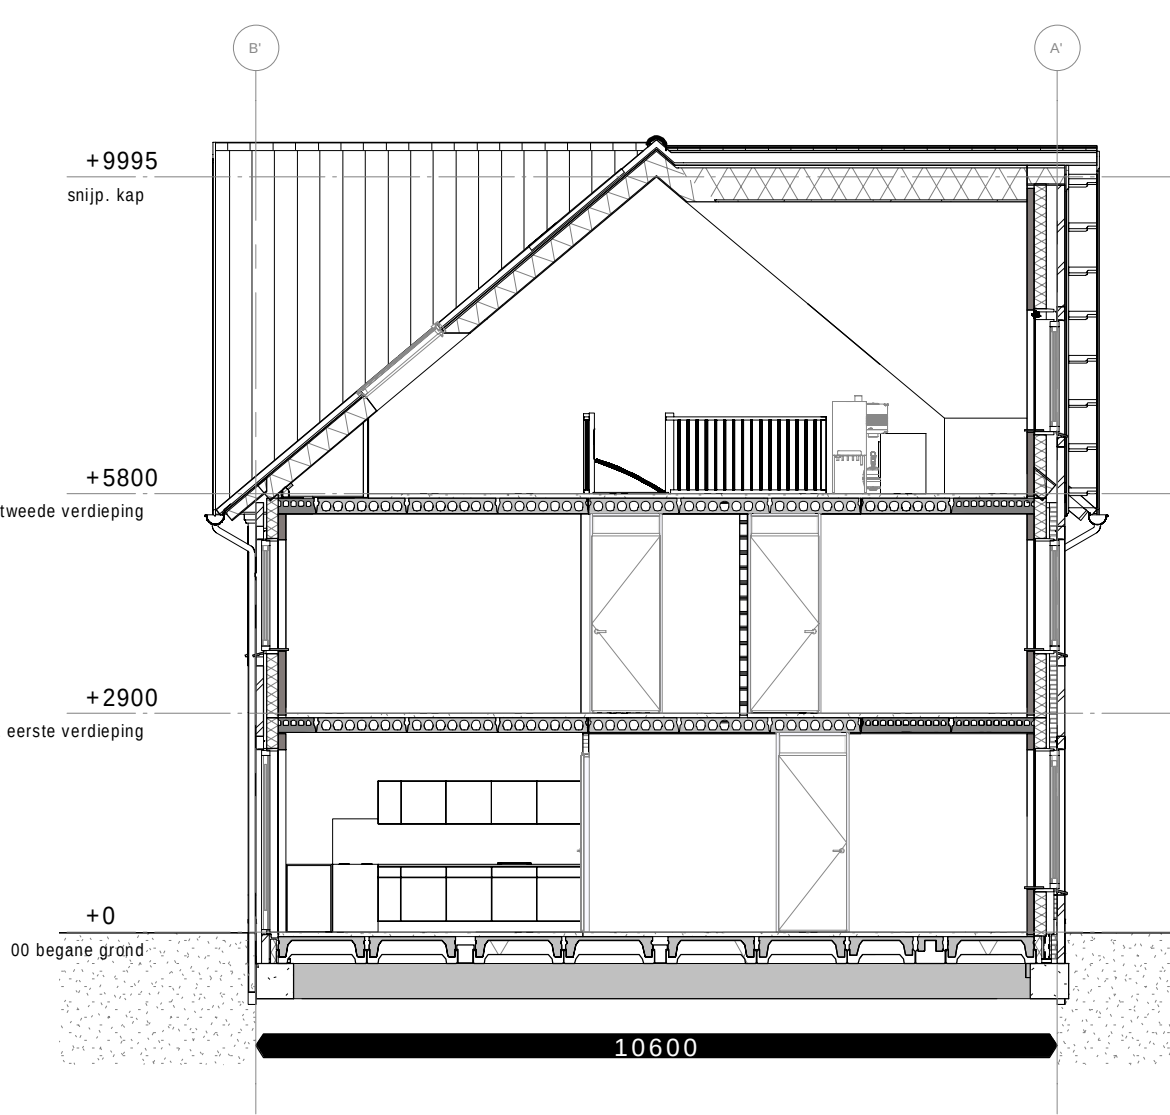


doorsnede A-A

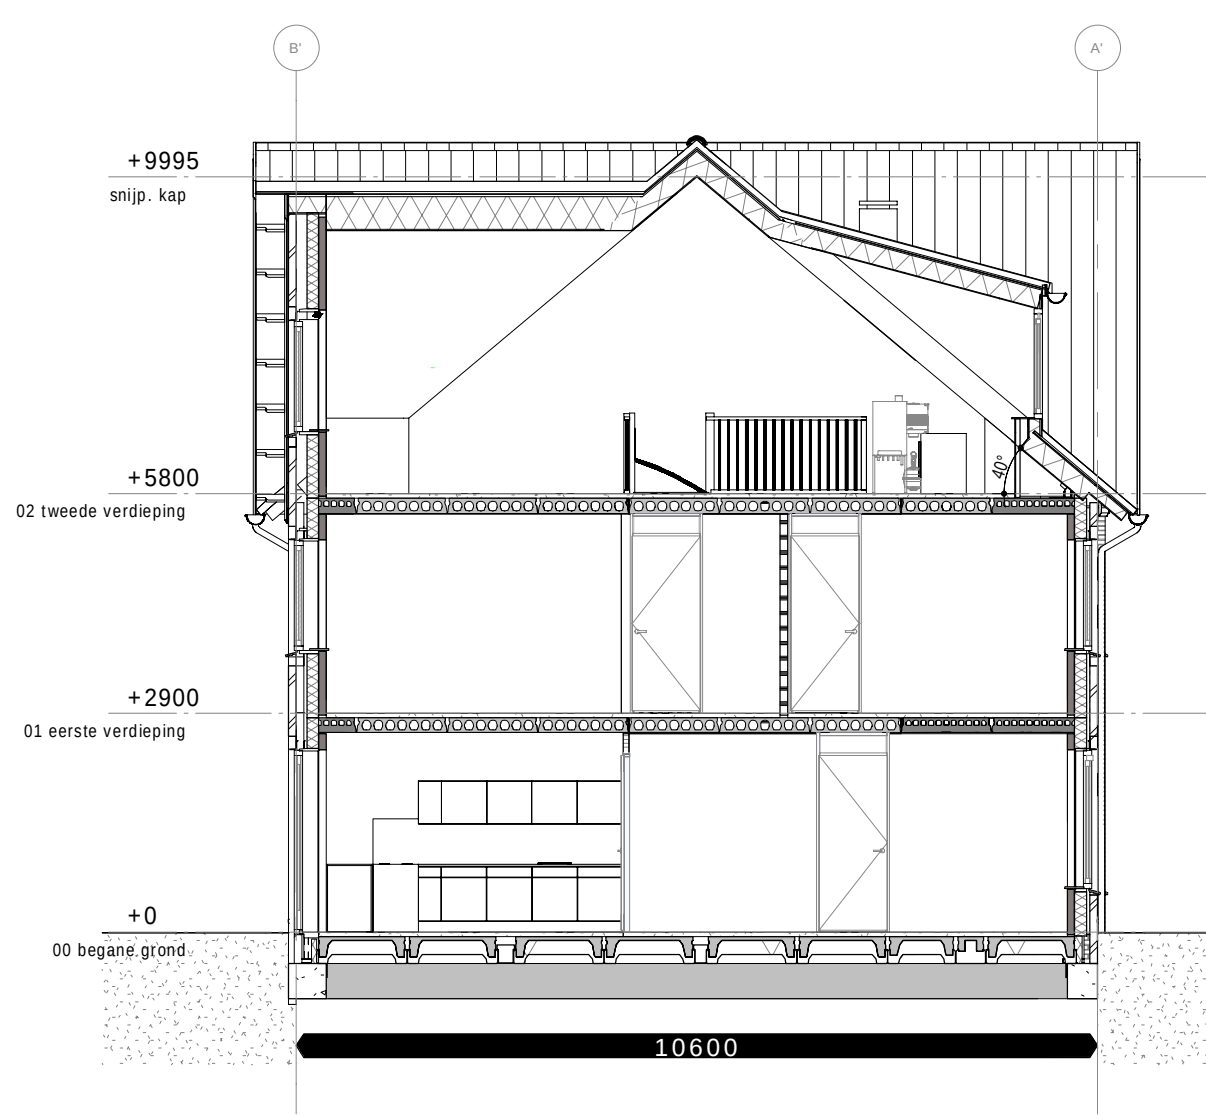

doorsnede B-B

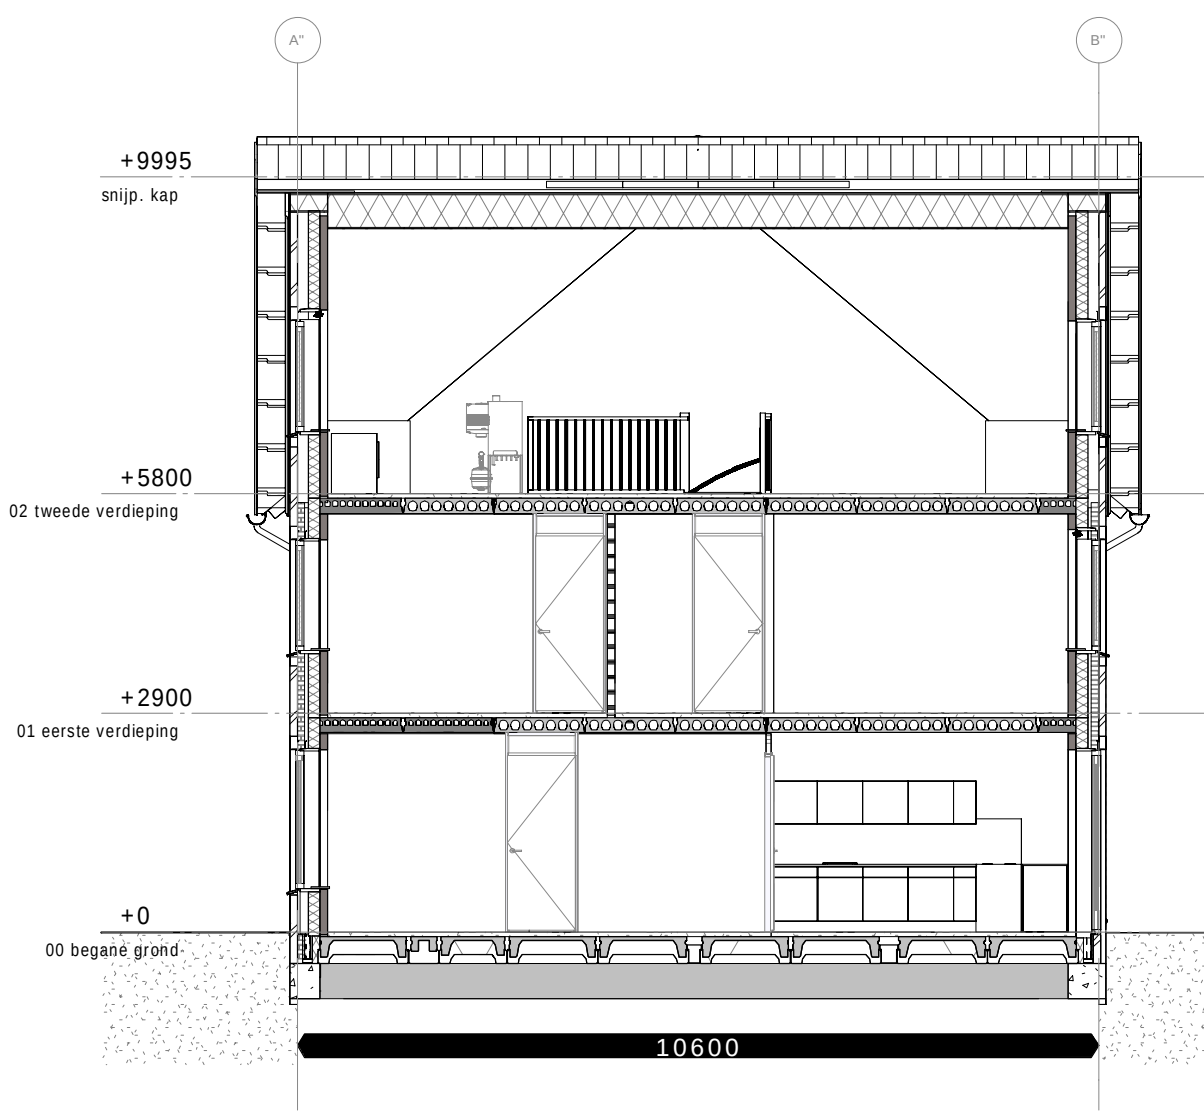

doorsnede C-C

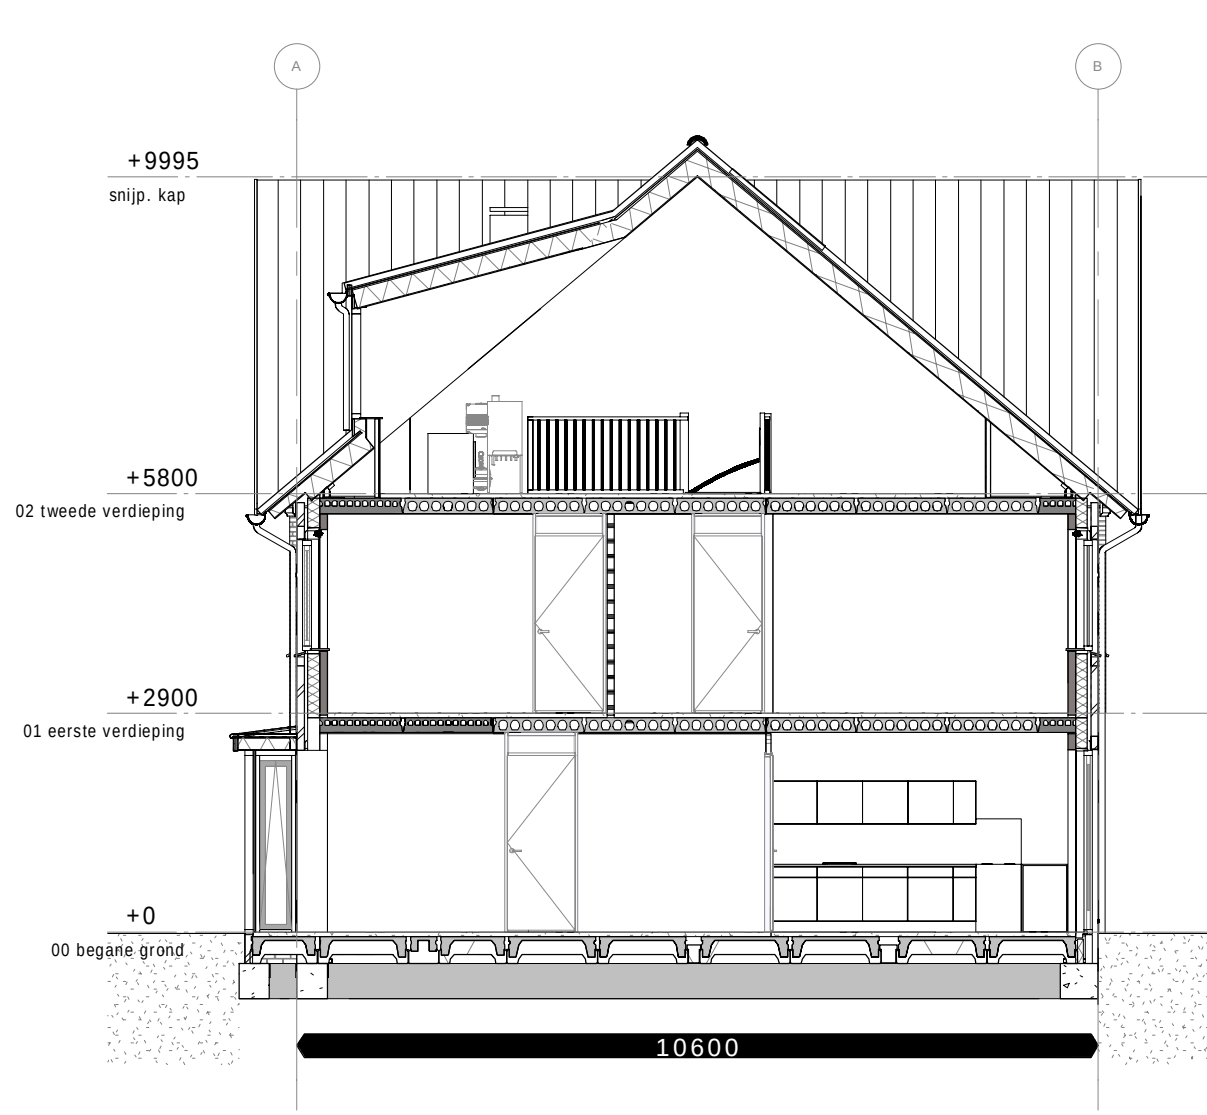

doorsnede D-D

RENVOL

ALGEMEEN

- Inrichtingen en opstelplaatsen inventaris e.d. is indicatief, n.a.n. conform opgave gebruiker.
- Sanitaire ruimten voorzien van keramische vloer- en wandtegels.
- Waterdichtheid < 0,03kg/(m2.12) art. 2.28 van het bouwbesluit.
- Berekende gevoeligheids indicatiewaarden minimaal overeenkomstig meetresultaten < 2 (NEN 5800).
- Daken minimaal conform NEN 5800.
- Overingen in gevels > 50mm afschermen voor ongeplande midlaste muurkruis ventilatieopeningen.
- Plaatsen van isolatie 100mm boven afgeplaatte vloer, verticale openingen max. 100mm.
- Geen opstapmogelijkheid tussen de 200mm en 100mm.
- Alle ramen en deuren zijn te best. en te controleren.
- Voor alle onderdelen de verwerkingsvoorschriften van de betreffende leveranciers hanteren.
- Kleuren en materialen conform separate kleur- en materiaalstaat.
- Constructie onderdelen conform opgave, te controleren door constructeur.
- Isolatievallen en andere constructieve details EPC berekening EPC regulerend.
- Leidingtrassen volgens opgave installateur conform de geldende voorschriften uit NEN 3215 en NEN 3216.
- Plaat op isolatie, mechanische ventilatie en ontluchting standtijd volgens opgave installateur.

MINIMALE ISOLATIEWAARDEN
begane grond vloer R<= 3,5 m2K/W
gevels R<= 0,5 m2K/W
daken R<= 0,0 m2K/W

BRANDVEILIGHEID

- rookmelder als bedoeld in NEN 2555
- Alle woningen worden uitgevoerd als een apart brandcompartiment, de vloer tussen de woningen bedraagt 60min.

MATERIALEN

geveloptouw: massieve spouw 200/300mm v.v. isolatie volgens EPC	vt	buitenkozijn, volgens technische omschrijving
prefab betonnenw. keramische tegels, conform opgaaf constructeur	vtv	ventilatiekoeler
begane grond vloer: betonnenvloer 60mm ribbetvloer 350mm, conform opgaaf constructeur	101	ventilatiekoeler verdekt kozijnmerk (buitenkozijnen)
verdiepingvloeren: betonnenvloer 60mm karaaiploer 200mm, conform opgaaf constructeur		Vetus daklaam
hellend dak: dakbeton prefab dakconstructie, conform opgaaf leverancier Rc-waarde volgens EPC		metalen binnenkozijn DCL minimale vrije doorgang deur 850x2000mm
plat dak dakpand: betonnen dakbedekking afschotelen prefab dakconstructie, conform opgaaf leverancier Rc-waarde volgens EPC		
lichte scheidingwand 100 / 70		
wandtegels		verwarmingselement
MS-wand 12,5-75-12,5mm gips - frame met isolatie - gips		opstelplaats MV-box
MS-wand 12,5-50mm gips-frame		opstelplaats warmwater / droger
kruipruimte geïsoleerd R<= 3,5		opstelplaats kooktoestel
standaard prefab meterkast, volgens technische omschrijving		manitalluizen Gas / Elektra / Water / Telefoon
hemelwater afvoer		
afzuigvent mv		
trappen hpg 1/m zolder (woon.) opende 110mm snelreeds vrije hoogte ≥ 2300mm breedte ≥ 800mm		



PROJECT: Oldenzaal - 44 woningen Stadsbleek	PROJECTCODE: 16.030
OPDRACHTGEVER: VOF Stadsbleek	PAGE: TO
OMSCHRIJVING: BLOK 07 - BWNR 22 t/m 30 - GEVELS & DOORSNEDEN	TEKENINGNUMMER: 07.11
DATUM: 21-12-2016	STATUS: definitief

Postbus 31006
6503 CA Nijmegen
T +31 (0)24 357 88 40
E info@wmb-bouwadvies.nl
W www.wmb-bouwadvies.nl