

BEERZERVELD

Stedenbouwkundig plan uitbreiding Beerzerveld



STEDENBOUWKUNDIG PLAN




Schaal 1:1000




STEDENBOUWKUNDIG PLAN - PROGRAMMA

	Sociale huur	35%
	Starters beuk 5.10m	4
	Senioren beuk 6.50m	6
	Midden huur/koop	38%
	Starters beuk 5.10m	8
	Senioren beuk 6.50m	6
	Vrije sector koop	27%
	2^1kap	6
	Vrijstaand	4

Totaal 34 woningen

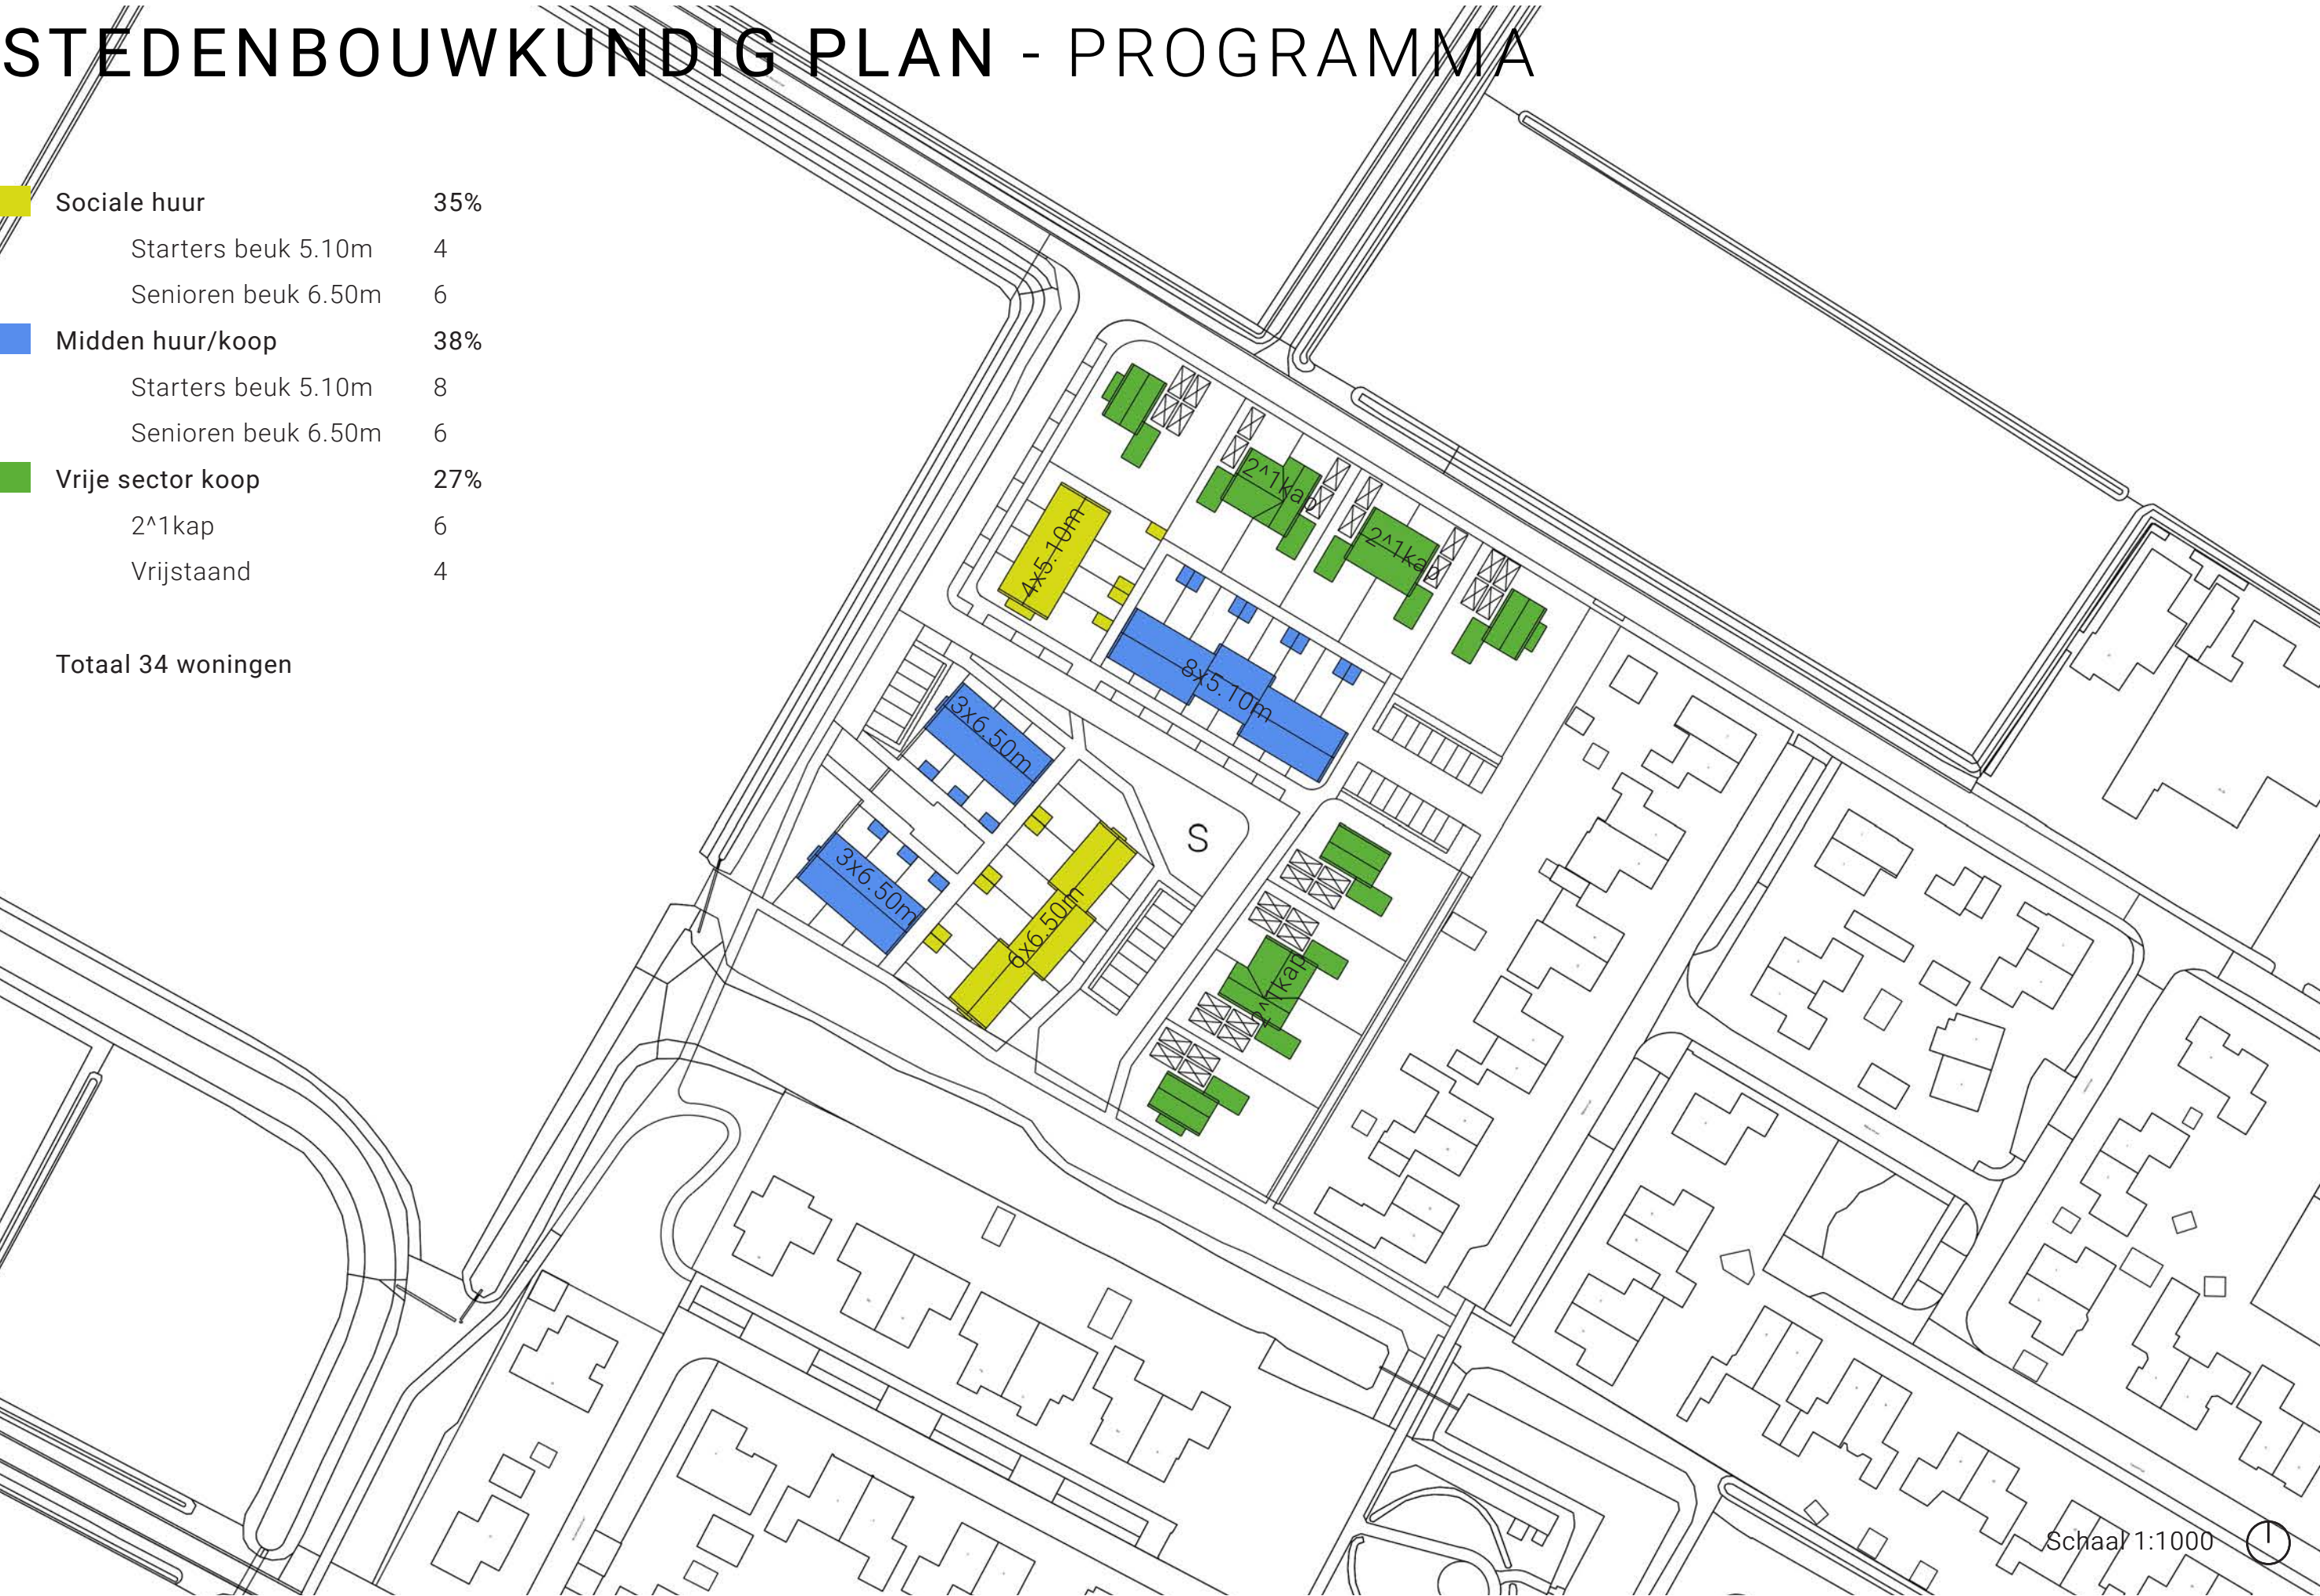


STEDENBOUWKUNDIG PLAN - RUIMTEGEBRUIK

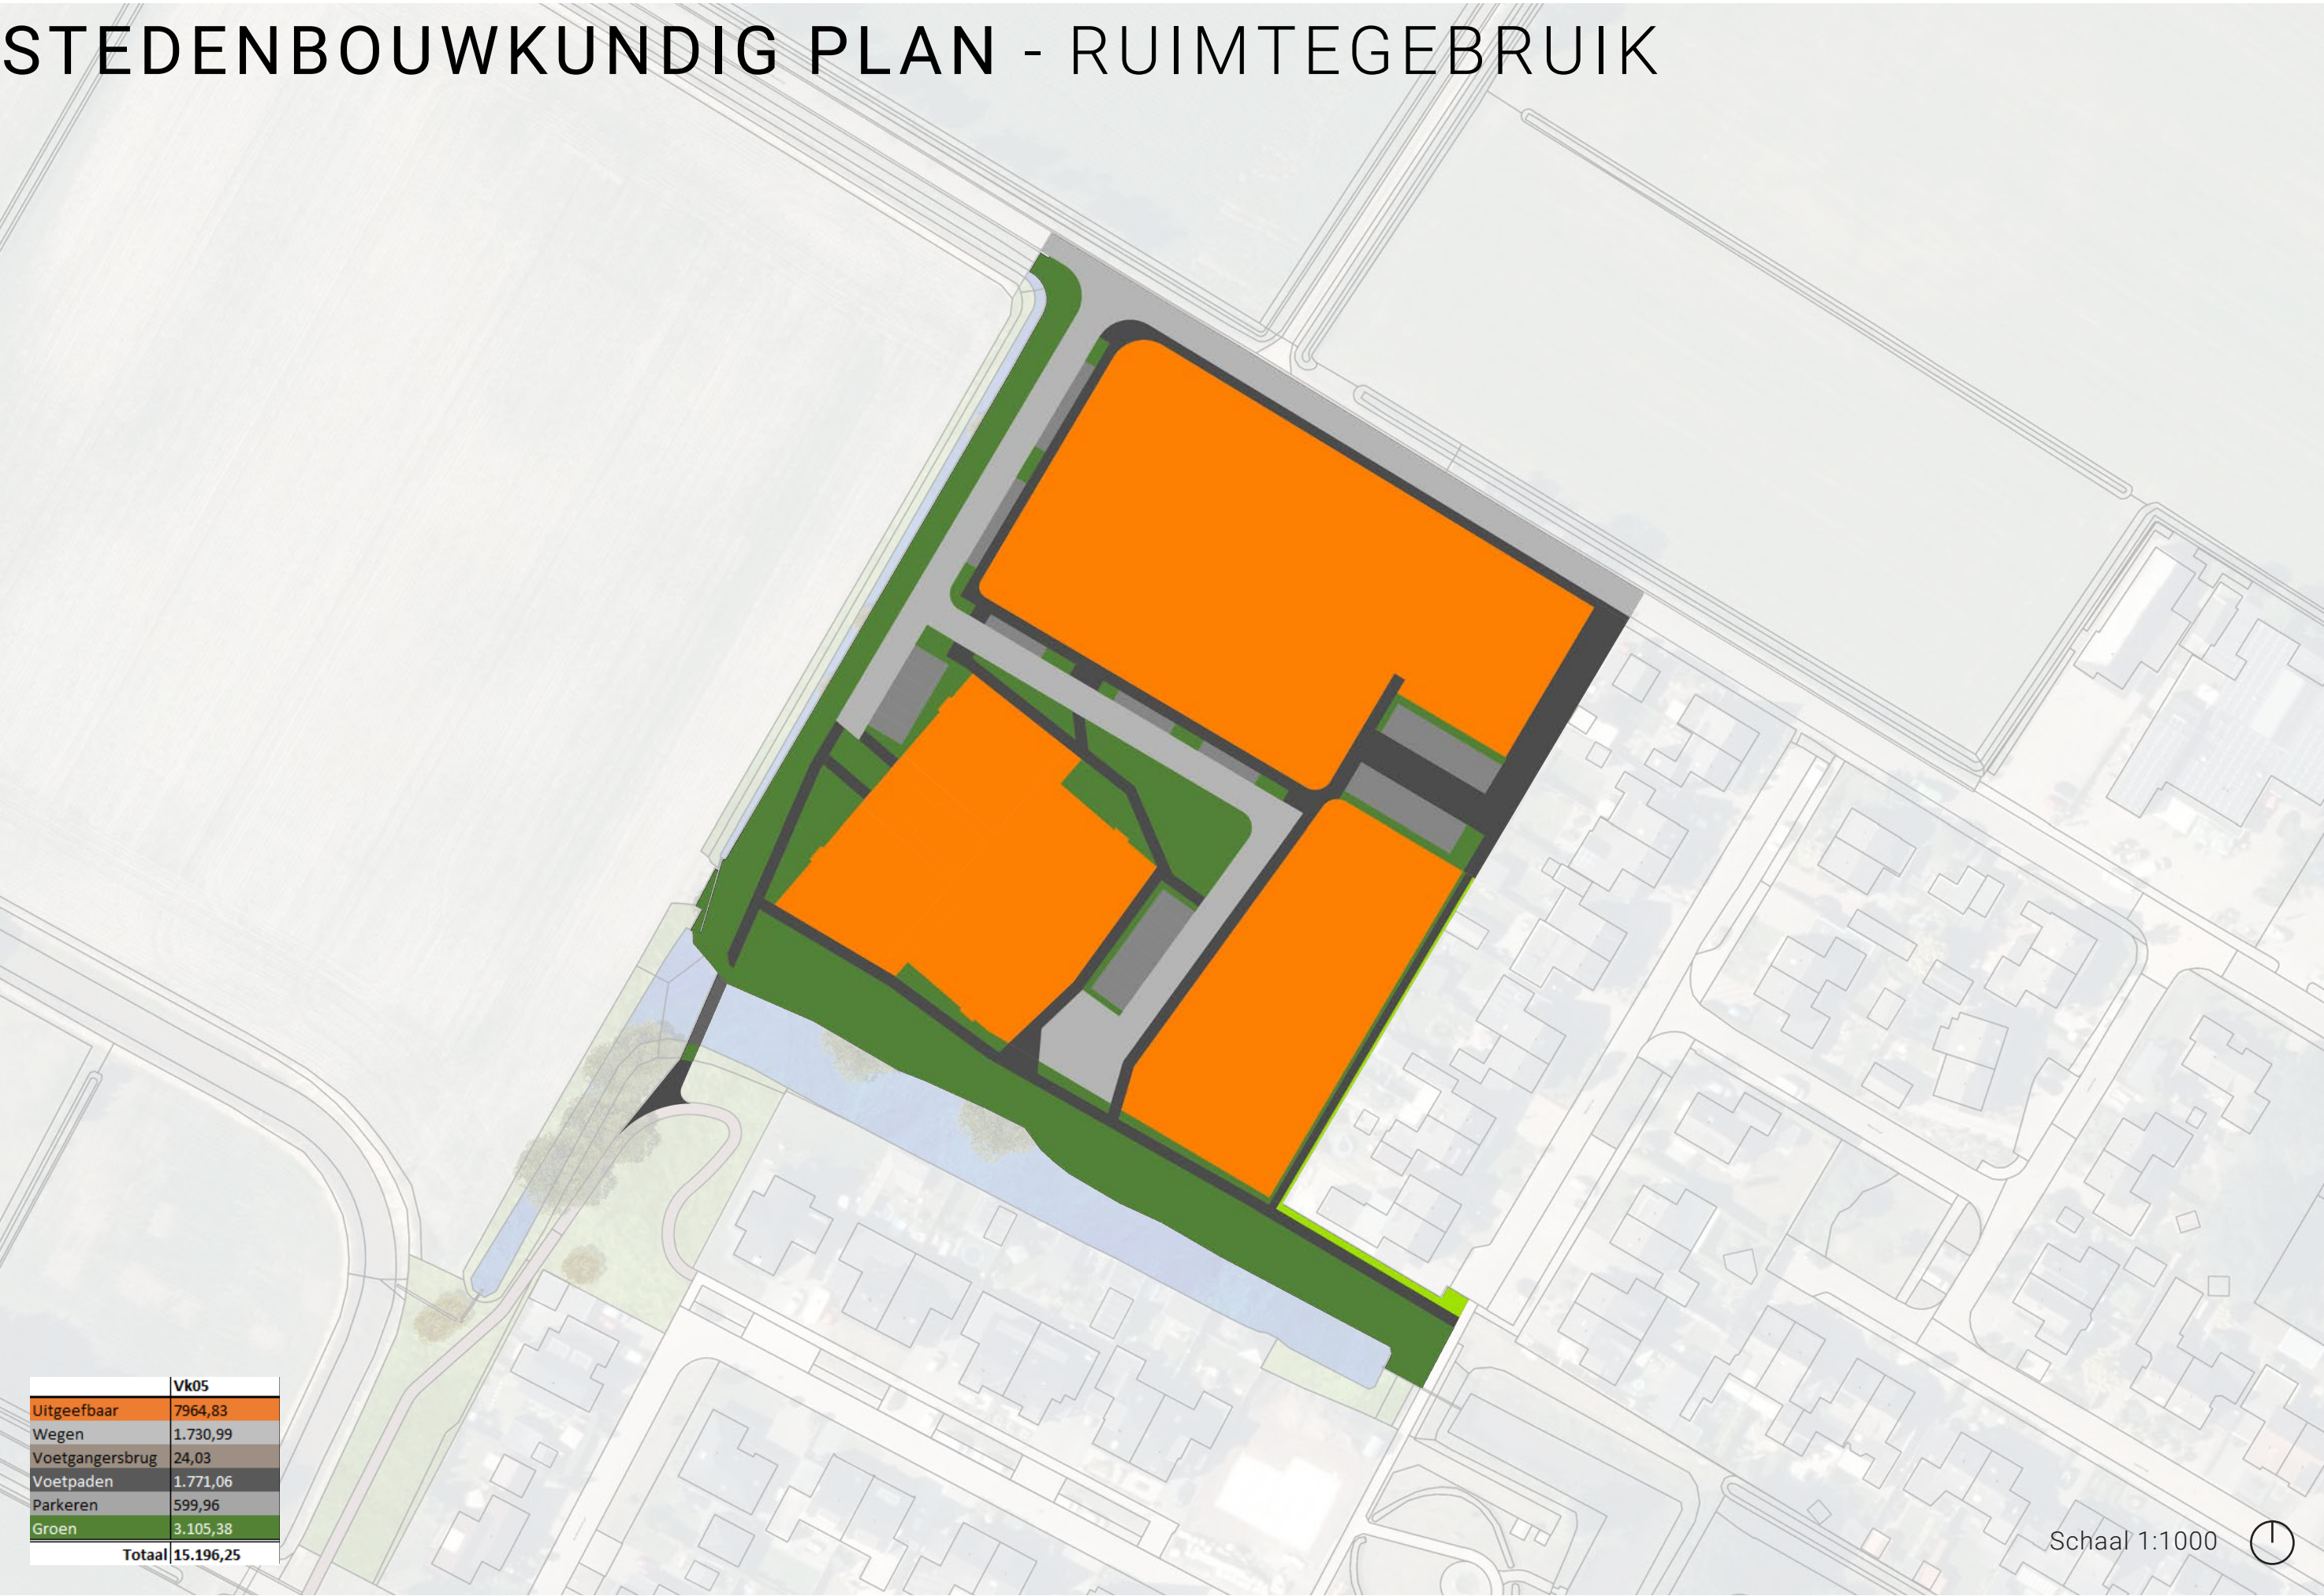

	Vk05
Uitgeefbaar	7964,83
Wegen	1.730,99
Voetgangersbrug	24,03
Voetpaden	1.771,06
Parkeren	599,96
Groen	3.105,38
Totaal	15.196,25



STEDENBOUWKUNDIG PLAN - RUIMTEGEBRUIK

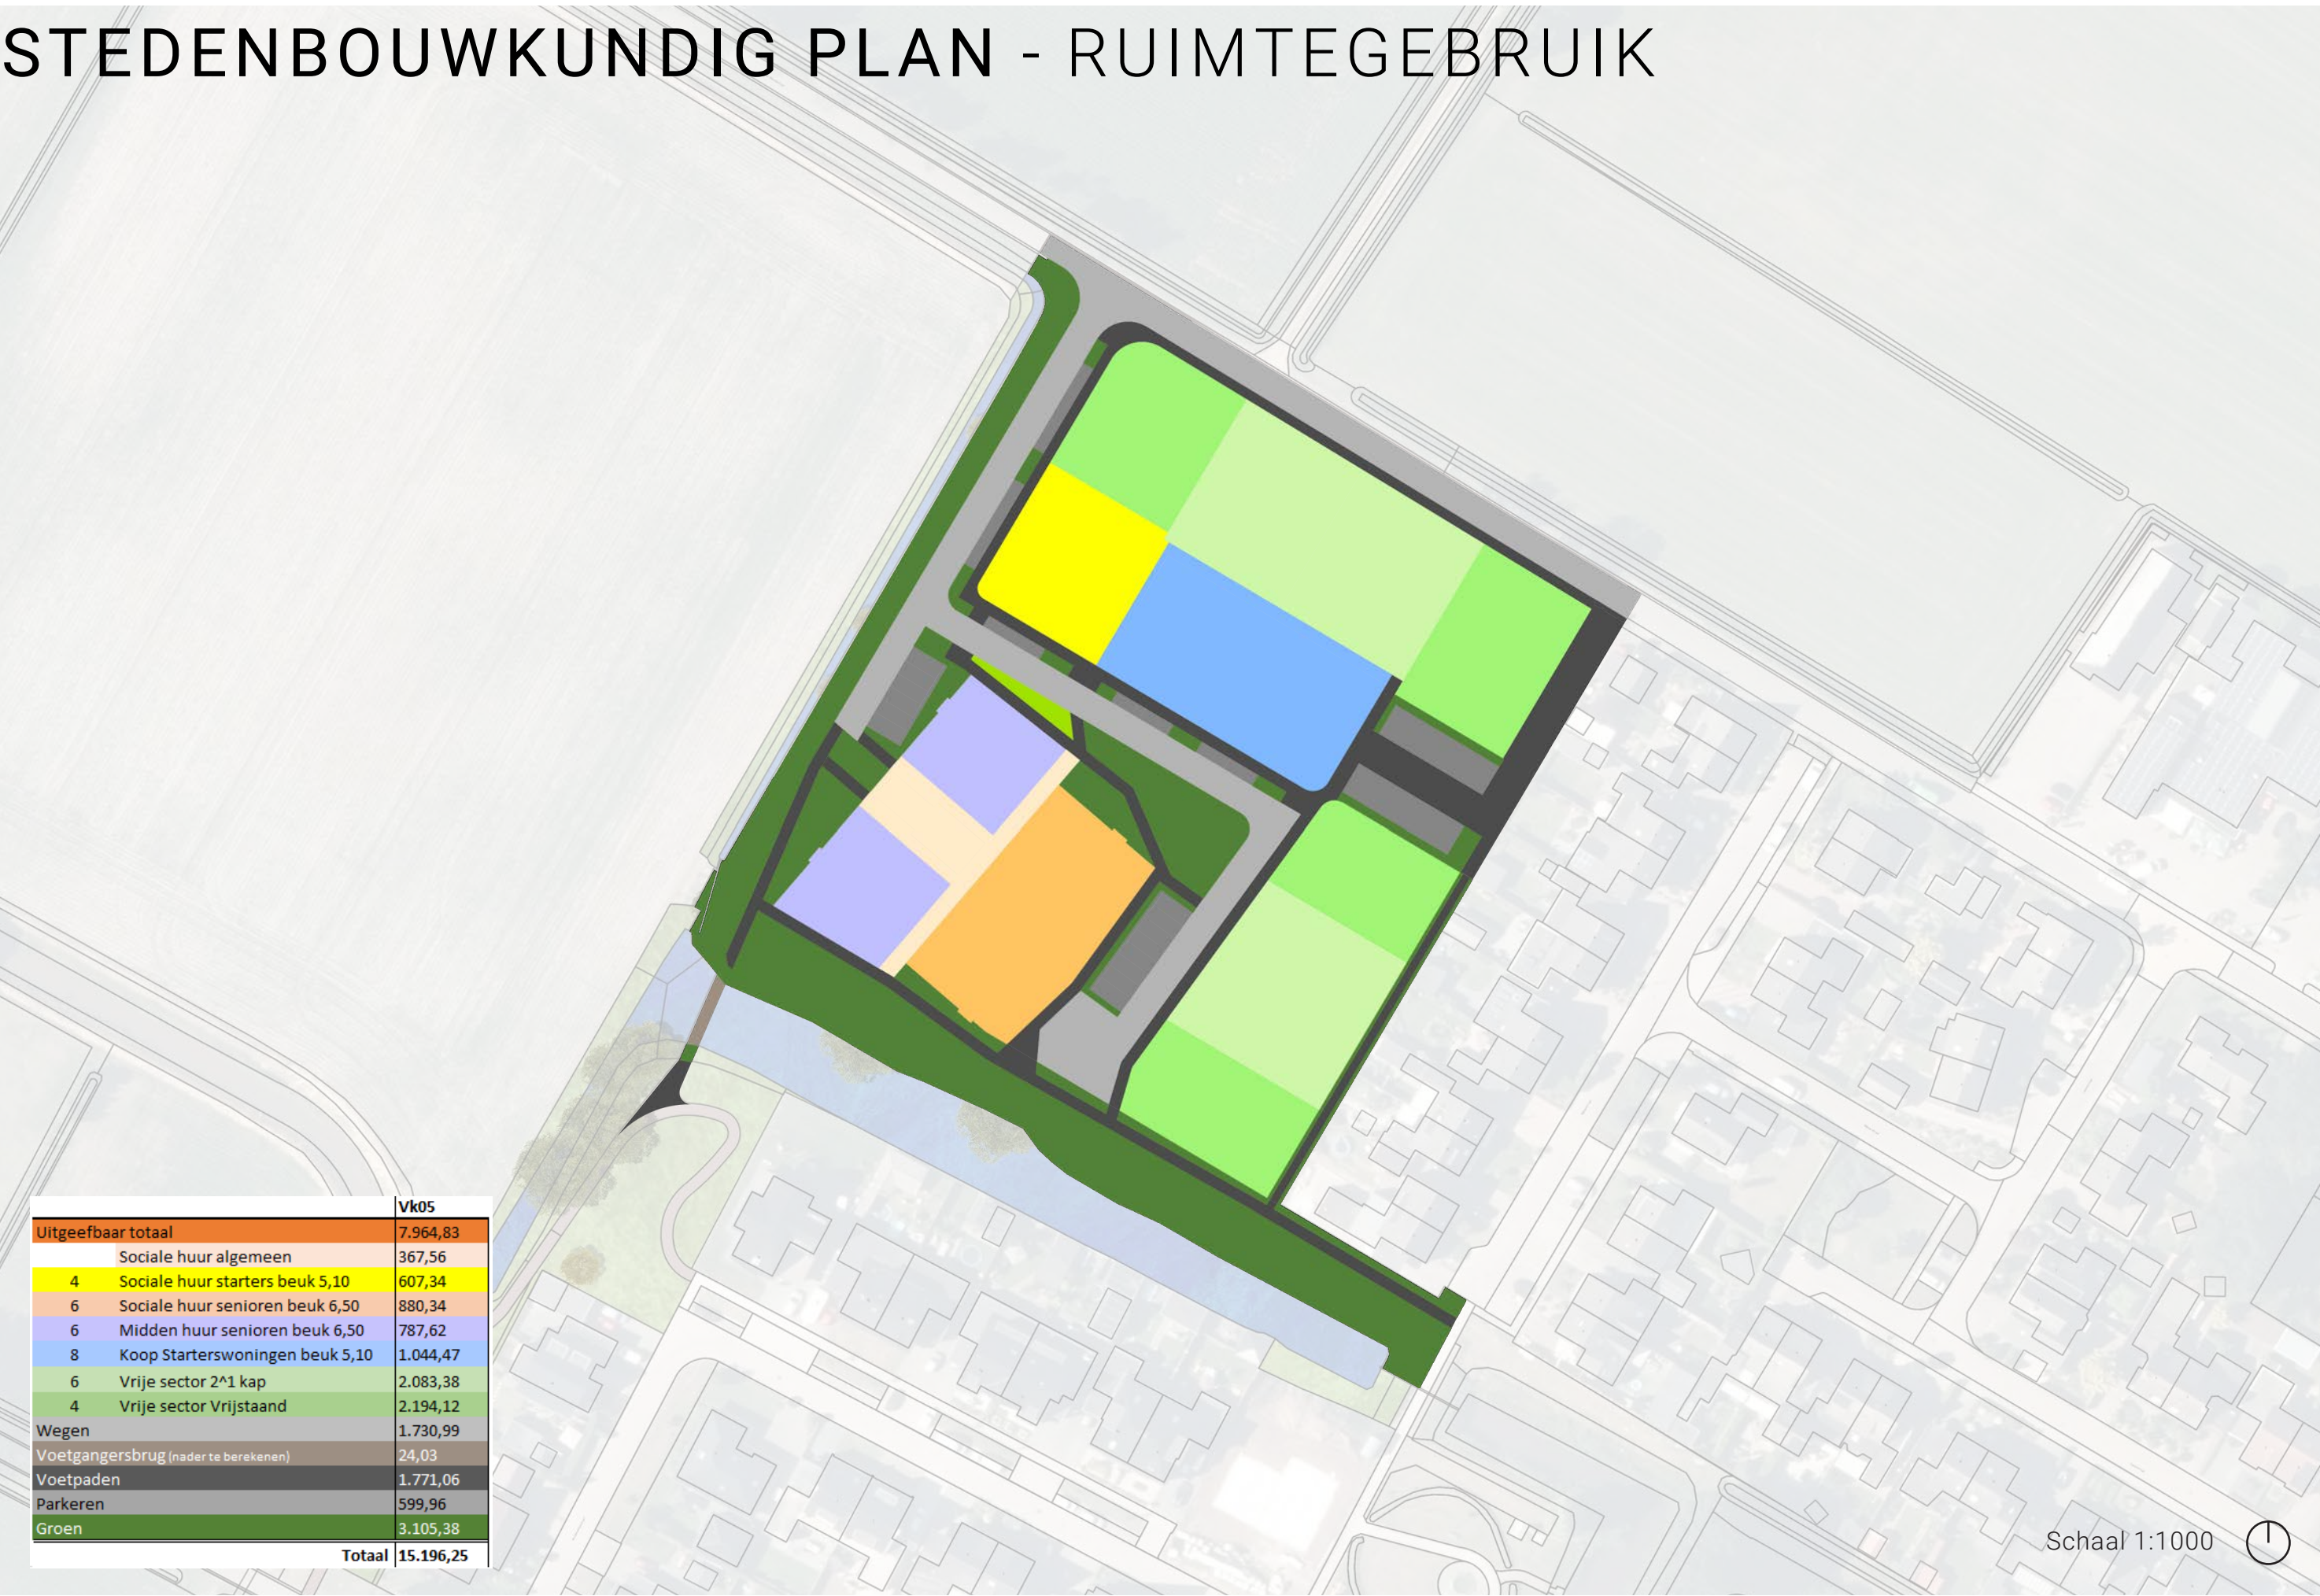

	Vk05
Uitgeefbaar totaal	7.964,83
Sociale huur algemeen	367,56
4 Sociale huur starters beuk 5,10	607,34
6 Sociale huur senioren beuk 6,50	880,34
6 Midden huur senioren beuk 6,50	787,62
8 Koop Starterswoningen beuk 5,10	1.044,47
6 Vrije sector 2^1 kap	2.083,38
4 Vrije sector Vrijstaand	2.194,12
Wegen	1.730,99
Voetgangersbrug (nader te berekenen)	24,03
Voetpaden	1.771,06
Parkeren	599,96
Groen	3.105,38
Totaal	15.196,25

