

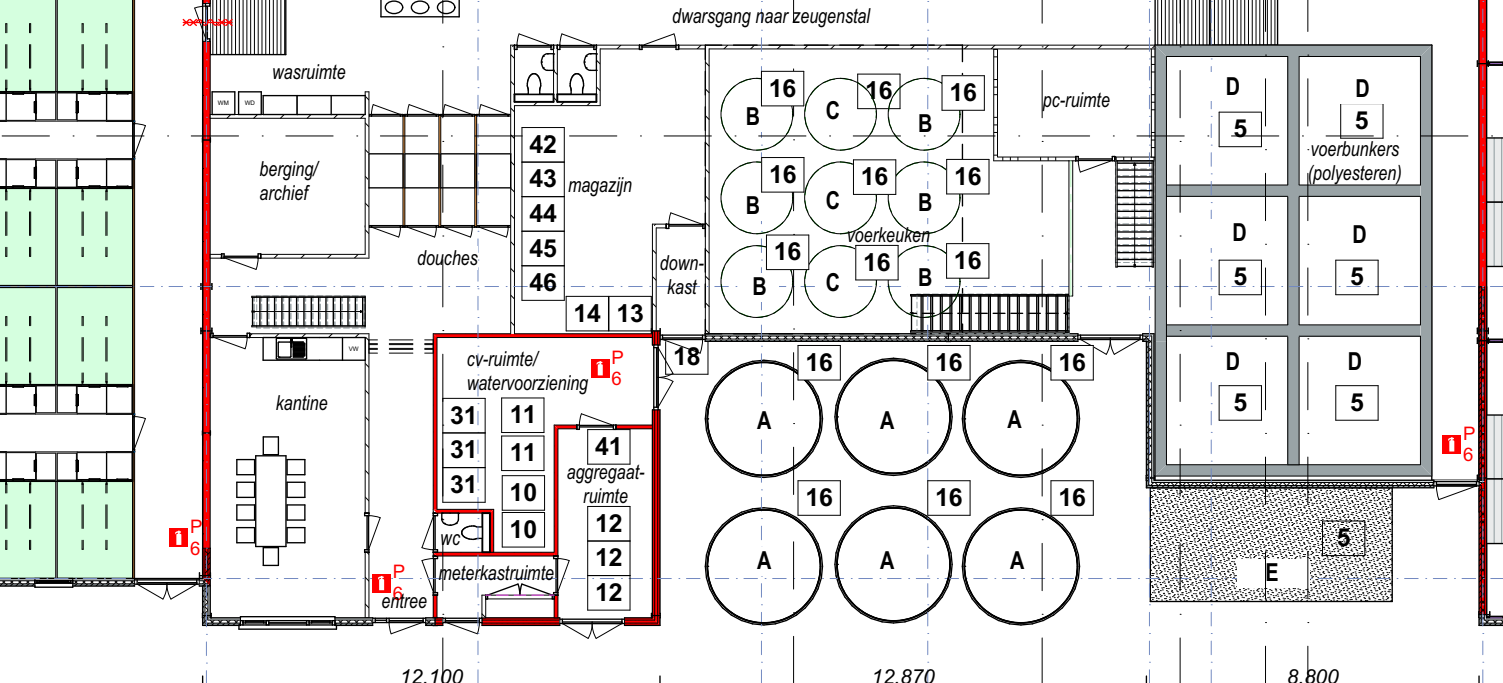


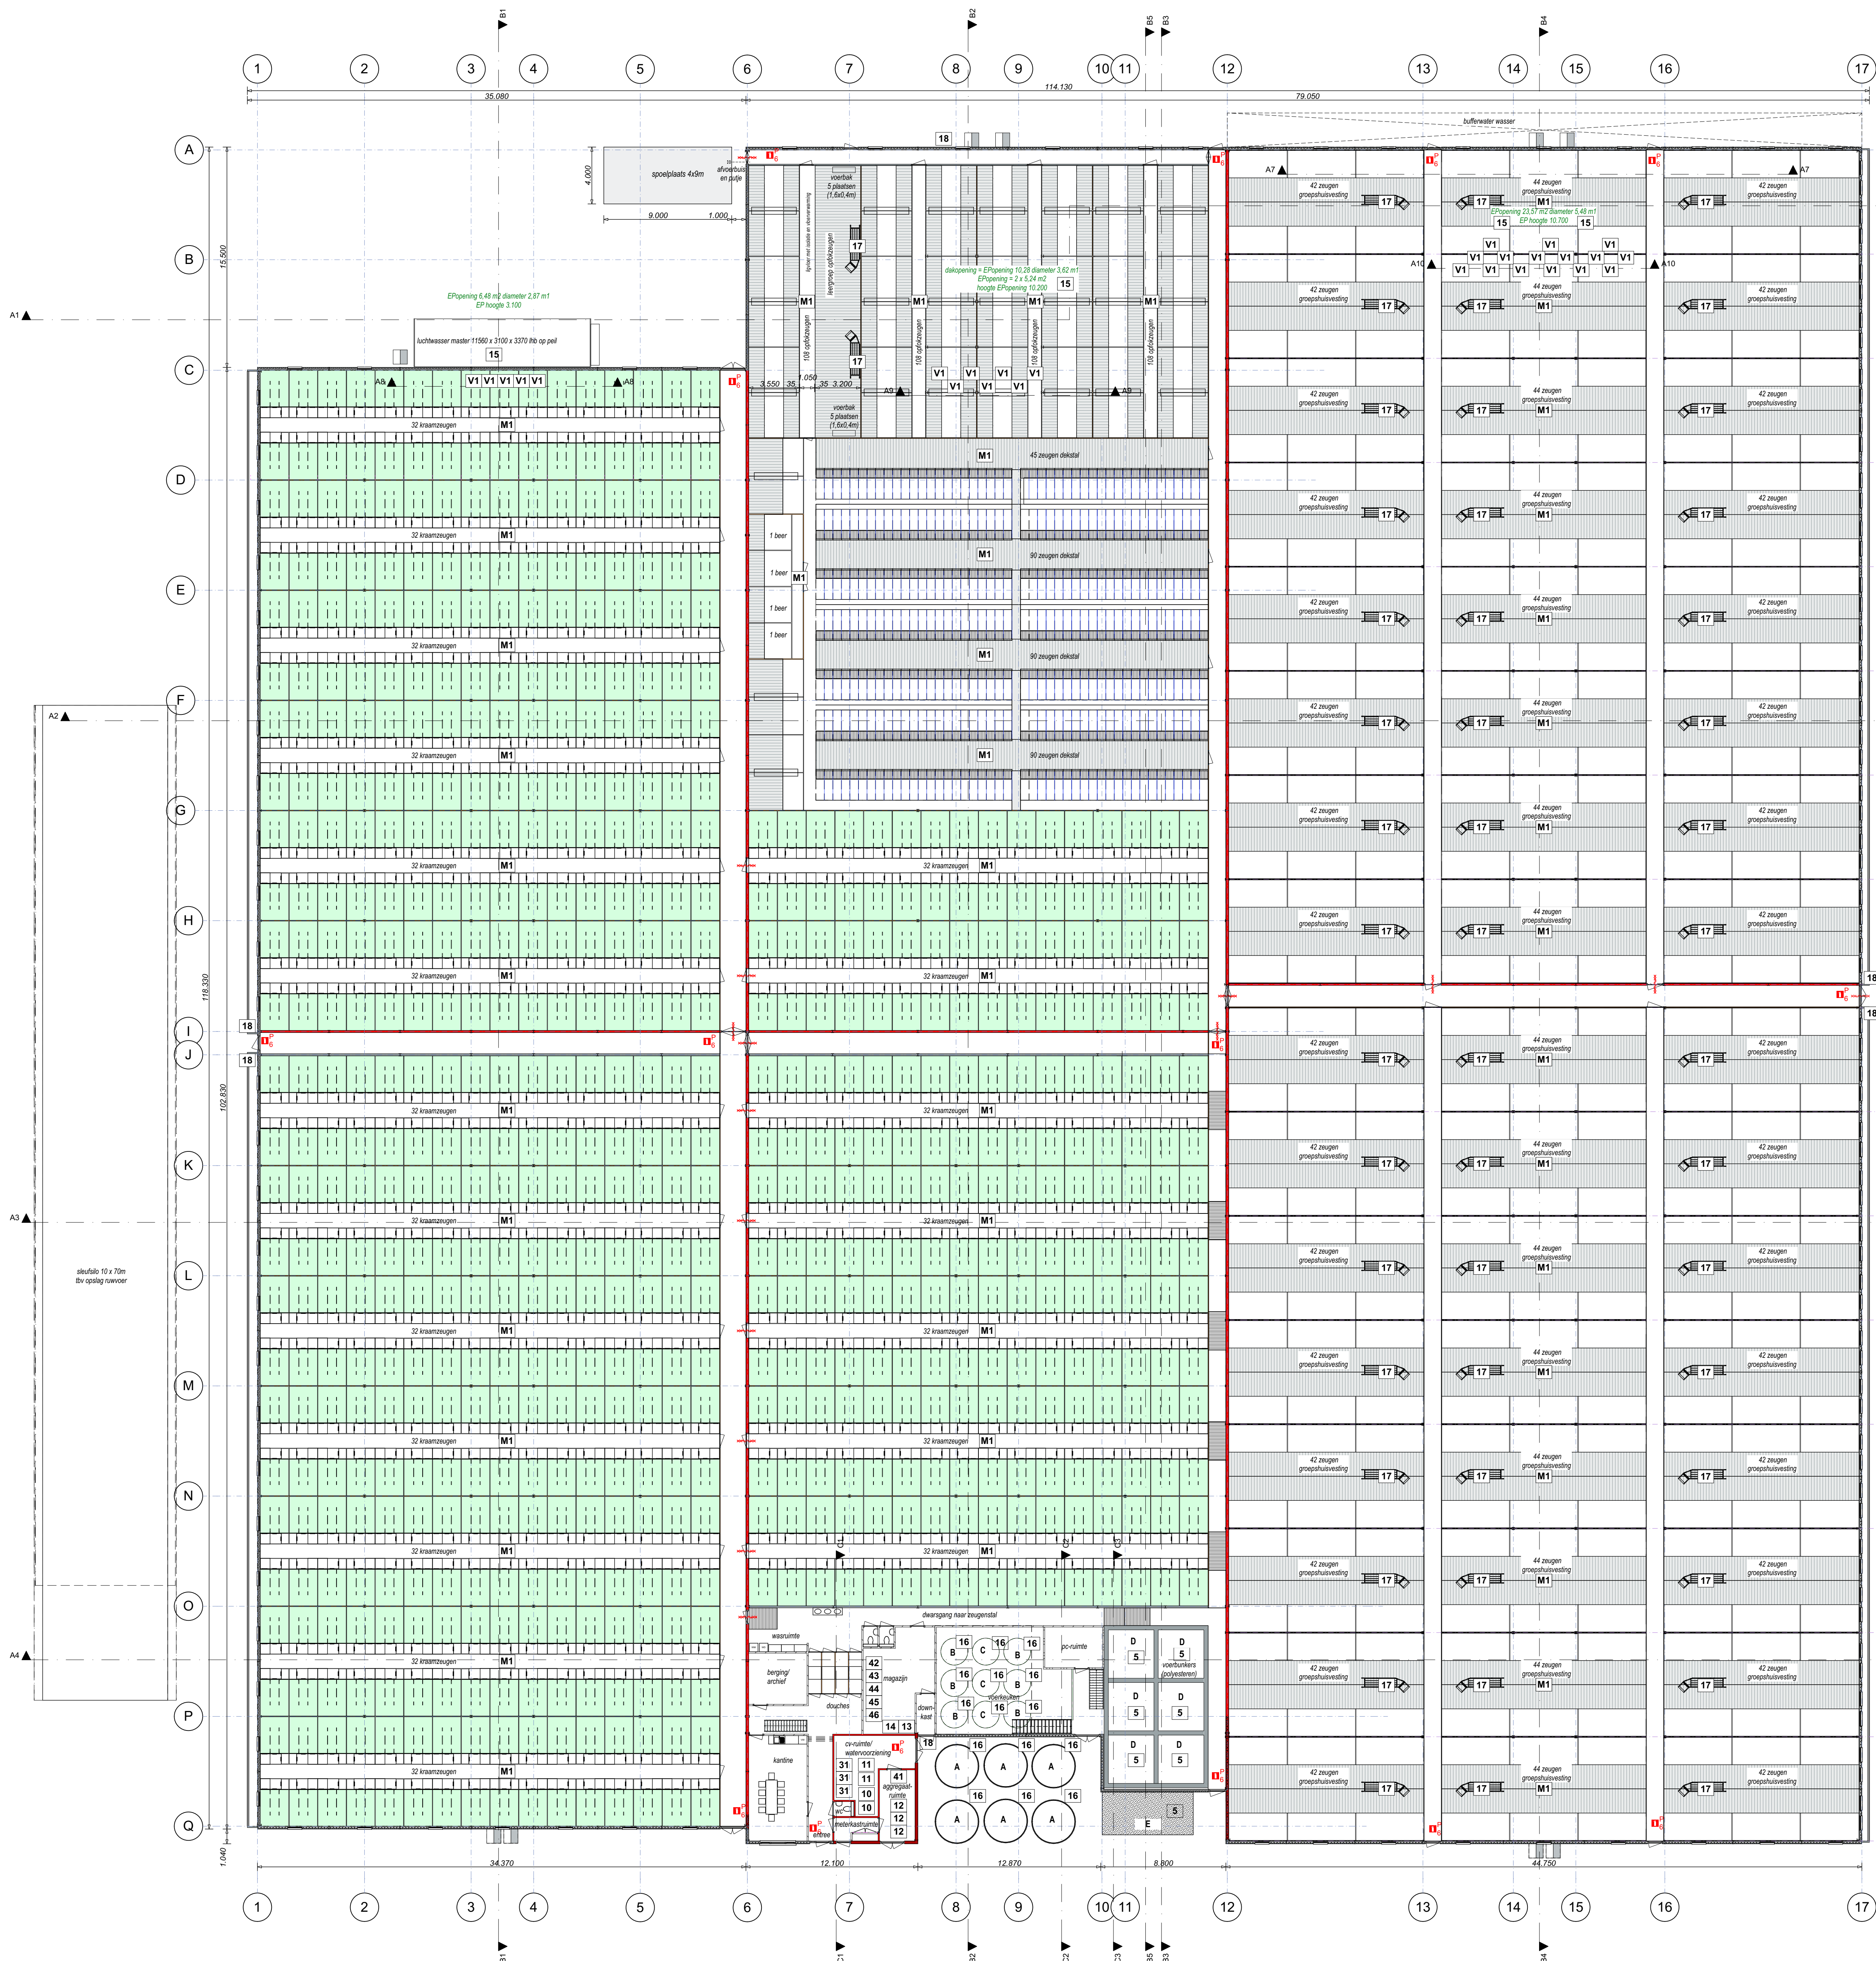

Brijvoerkeuken

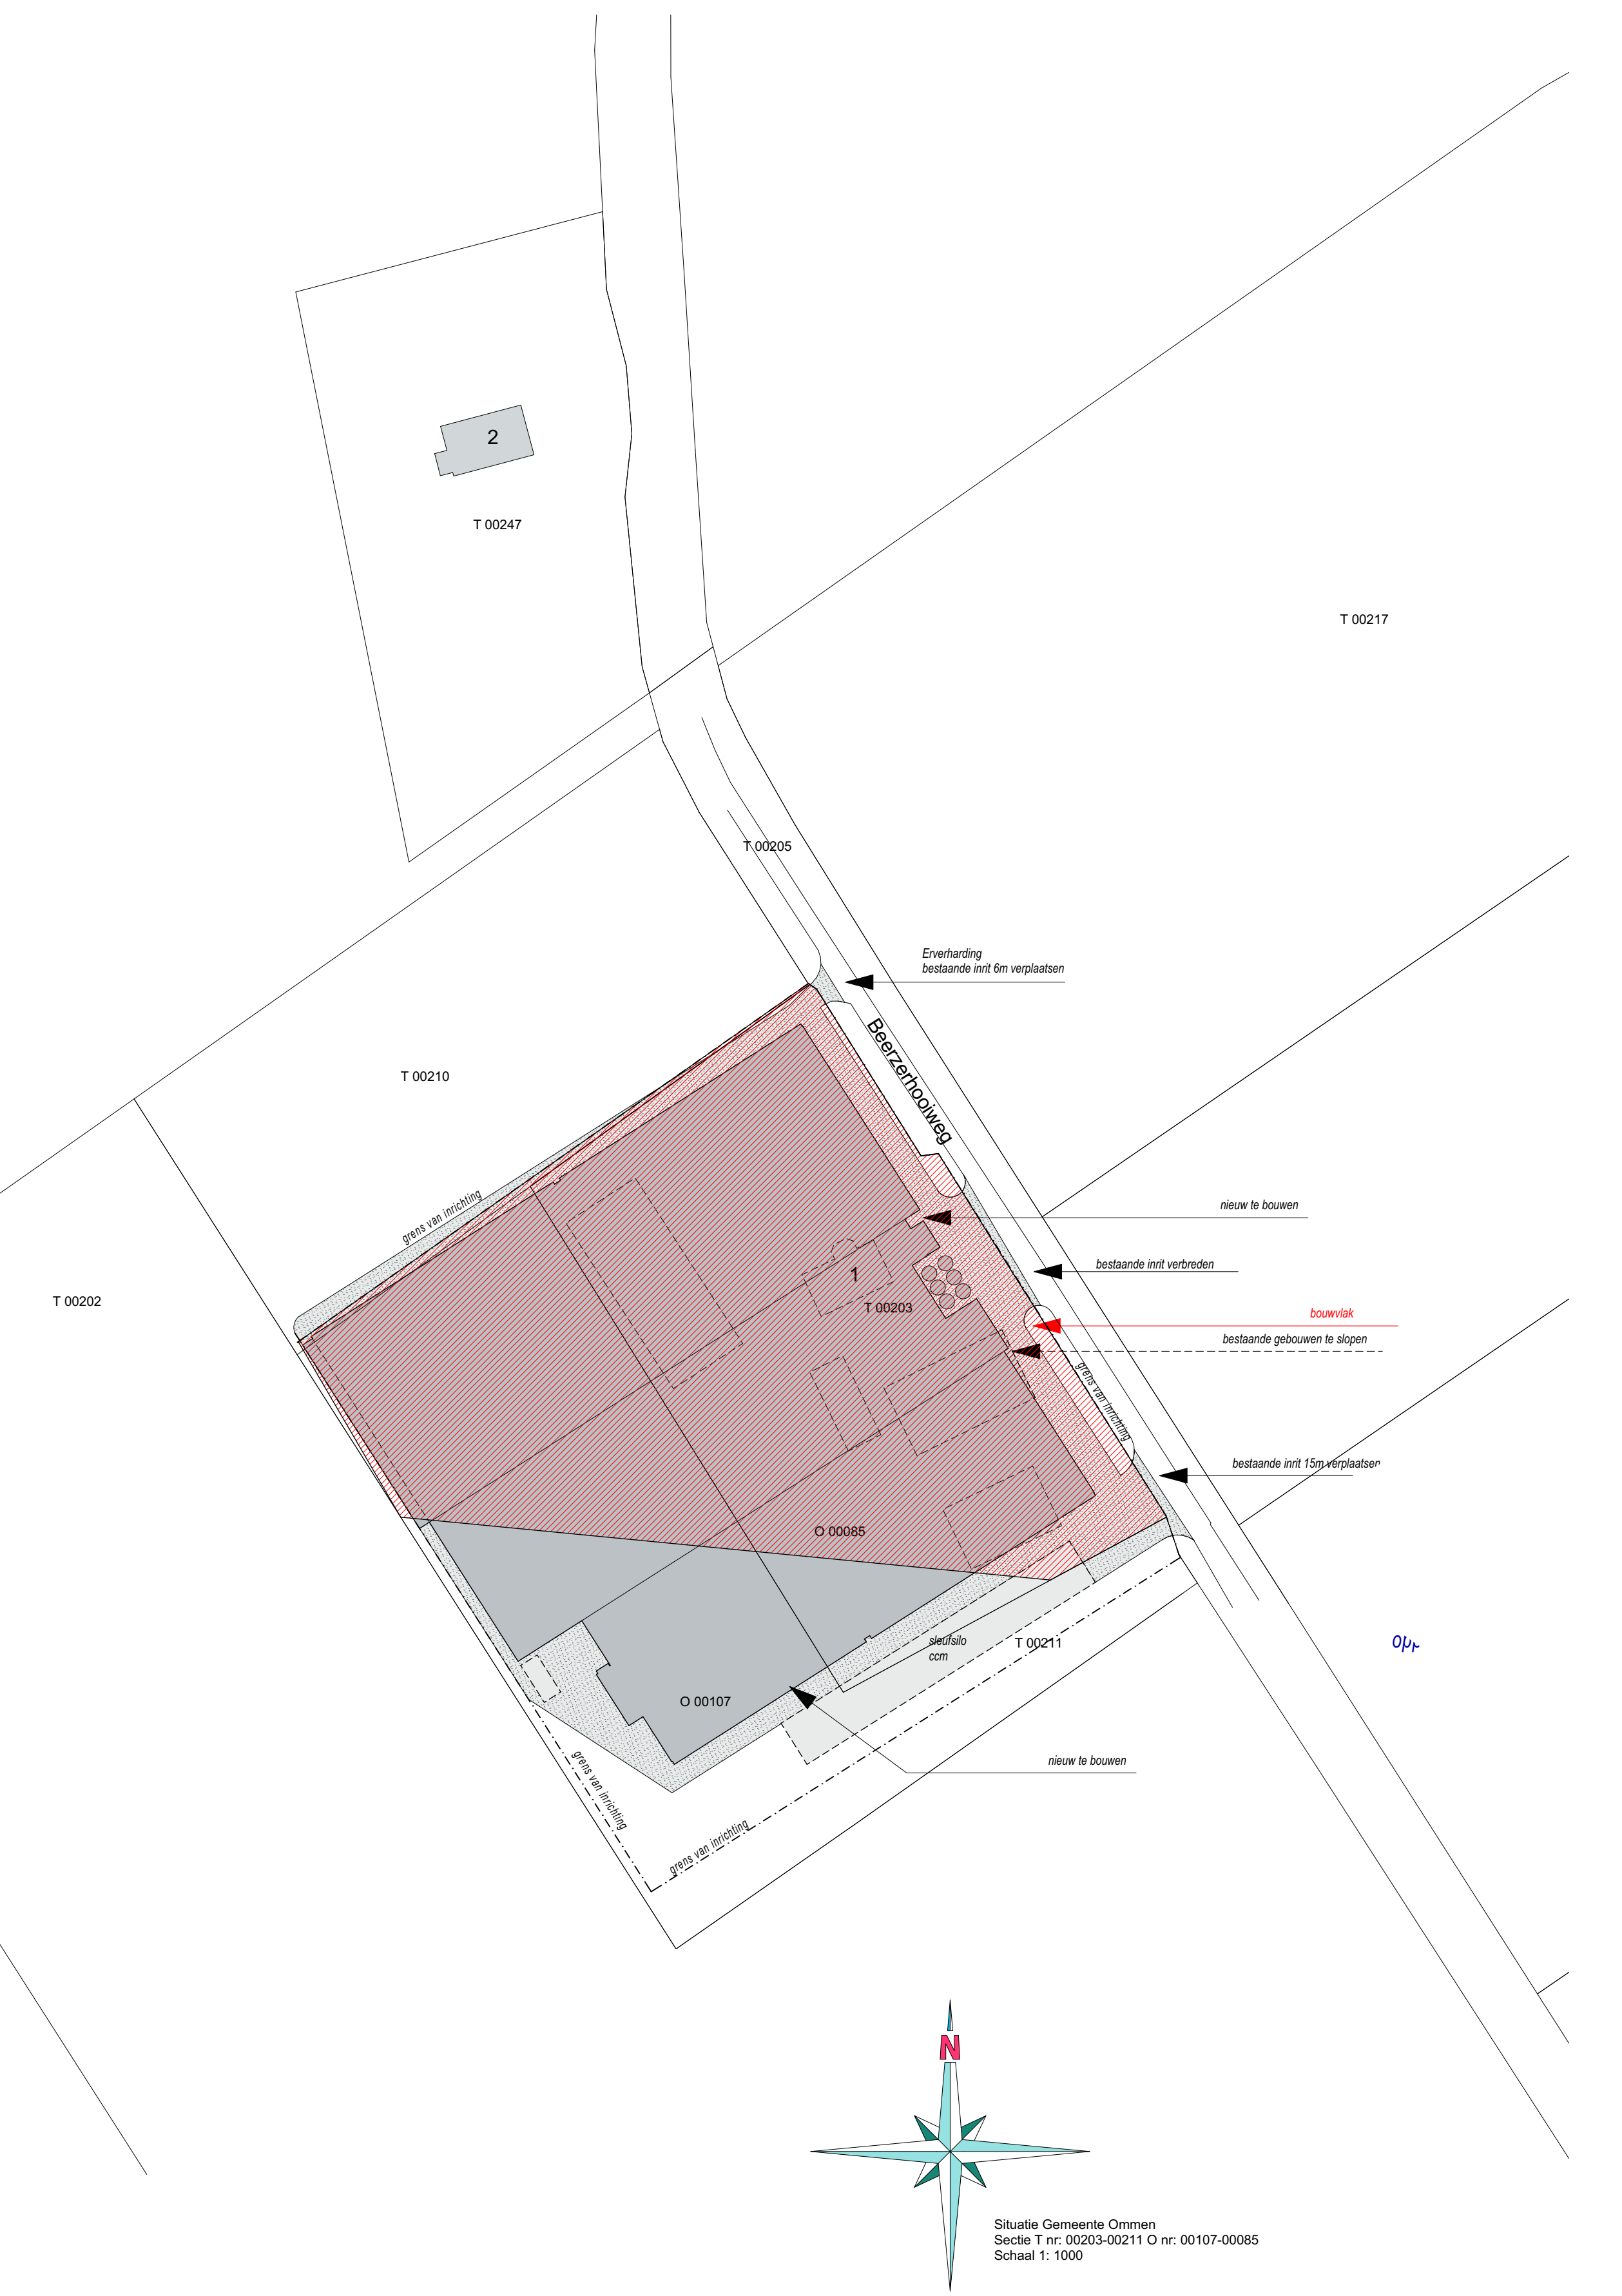

Gebouwgegevens		Bruto oppervlakte m²		Dak	Wanden	Vloer	Ventilatie	Dieraantallen	Rav. code	Groen Label nr.	Kelder m³	valput m³	spui m³
Gebouw nr.	Functie	bestaand	nieuw										
1:	Kraamstal	-	3628	Sandwich	Prefab beton - baksteenmotief	beton	Mechanisch	416 kraamzeugen	D1 2.17.4	BWL 2009.12.V4	1807	471	89
2:	Kraam- zeugen en opfokzeugenstal	-	3881	Sandwich	Prefab beton - baksteenmotief	beton	Mechanisch	224 kraamzeugen	D1 2.17.4	BWL 2009.12.V4	2383	414	
								315 gaste en dragendezeugen	D3 2.15.4	BWL 2009.12.V4			
								4 delbenen	D1 3.12.4	BWL 2009.12.V4			
3:	zeugenstal	-	5406	Sandwich	Prefab beton - baksteenmotief	beton	Mechanisch	2048 gaste en dragende zeugen	D2 4.4	BWL 2009.12.V4	2054	237	370
4:									D1 3.12.4	BWL 2009.12.V4			
5:													
6:													
7:													
Totaal:		0 m²	12915 m²								6.244 m³	1.122 m³	459 m³

Renvooi					Verbrandingsvermogen				
Elektrisch vermogen	Aantal	KW p/st	KW totaal	Gebouw nr.	Aantal	KW p/st	KW totaal	Gebouw nr.	
1 rvs mengtank 5500L	4	7,50	30,00	1	31 CV-installatie	3	60	180	1
2 rvs positioneringstank 2000L	2	2,50	5,00	1	32 CV-installatie	-	-	-	-
3 8m³ HDPE (spoeiwasser)	1	2,50	2,50	1	33 CV-installatie	-	-	-	-
4 10m³ HDPE (spoeiwasser)	1	2,50	2,50	1	34 Traktor	-	-	-	-
5 roerwerk	7	10,00	70,00	1					
6 brijvoerpomp	3	7,50	22,50	1					
7 verdieperpomp	1	3,00	3,00	1					
8 voedingszuur 1000L	1								
9 waterbuffer hogedrukpomp 5m³	1								
10 waterresistie	2	4,00	8,00	1					
11 compressor	2	3,00	6,00	1					
12 Hogedrukreiniger	3	7,50	22,50	1					
13 divers handgereedschap	1	10,00	10,00	1					
14 lastrofo	1	4,00	4,00	1					
15 pomp luchtwasser	4	2,20	8,80	1					
16 vijzelmotor	15	0,75	11,25	1					
17 voerinstor	50	0,75	37,50	1					
18 motor lichtinlat	6	1,00	6,00	1					

Overig					Verbrandingsvermogen				
Elektrisch vermogen	Aantal	KW p/st	KW totaal	Gebouw nr.	Aantal	KW p/st	KW totaal	Gebouw nr.	
41 Noodstroomaggregaat 150 kVA, motor160KW 3x	1				31 CV-installatie	3	60	180	1
42 Opslag diergeneesmiddelen	1				32 CV-installatie	-	-	-	-
43 Opslag bestrijdingsmiddelen	1				33 CV-installatie	-	-	-	-
44 Opslag reinigingsmiddelen	1				34 Traktor	-	-	-	-
45 Kl-bak	1								
46 sterilisator voor spuiten	1								
47 Kadaverophaalplaats	1								
Brandblussers	50	0,75	37,50	1					
Pomput / Mixput	1								

Renvooi					Verbrandingsvermogen				
Elektrisch vermogen	Aantal	KW p/st	KW totaal	Gebouw nr.	Aantal	KW p/st	KW totaal	Gebouw nr.	
V1 Ventilator Ø 800 mm	27	1,10	29,70	1	31 CV-installatie	3	60	180	1
V2					32 CV-installatie	-	-	-	-
V3					33 CV-installatie	-	-	-	-
V4					34 Traktor	-	-	-	-
M1 Meetsmoonunit Ø90	45	0,09	4,05	1					

Overig					Verbrandingsvermogen				
Elektrisch vermogen	Aantal	KW p/st	KW totaal	Gebouw nr.	Aantal	KW p/st	KW totaal	Gebouw nr.	
A Voedersilo (polyester) 32 ton	6		192		31 CV-installatie	3	60	180	1
B Voedersilo (polyester) 10 ton	6		60		32 CV-installatie	-	-	-	-
C Voedersilo (polyester) 12 ton	3		36		33 CV-installatie	-	-	-	-
D Voerbunker (beton) 50 ton	6		300		34 Traktor	-	-	-	-
E Stortruiker (beton) 70 ton	1		70						
F Voedersilo (polyester) 16 ton	-		-						
G Voedersilo (polyester) 22 ton	-		-						

Betreft:		Omgevingsvergunning (activiteit Milieu)	
Opdrachtgever:		Handelshuis Schuttert Baikerweg 28 7731 RZ te Ommen	
Locatie:		Bouw Varkensstal 'de Hooihoeve' Beerzerhooiweg 1 te Beerzerveld	
Projectnr.:		14-083-M	
Schaal:		1:200, 1:1000	
Formaat:		A0	
Gekend:		G. Jansman	
Datum:		01 - 10 - 2014	
Datum gewijg:		13 - 10 - 2014	
		27 - 01 - 2015	
		27 - 02 - 2015	
		27 - 01 - 2016	
		15 - 02 - 2016	
		11 - 04 - 2016	
		14 - 04 - 2016 G.K.	
		26 - 07 - 2016 G.K.	
		27 - 09 - 2018 L.v.d.V	

BOUWBUREAU
JANSMAN BV

Bouwbureau Jansman
Pr. Julianastraat 21
7731 GG Ommen
0529 - 43 44 38
ommens@bouwbureaujansman.nl
www.bouwbureaujansman.nl

for farmers FarmConsult
Specialist bedrijfsontwikkeling.

ForFarmers FarmConsult
Stuistraat 24
7491 GA Deelen
0573-28 89 89
farmconsult@forfarmers.eu
jos.wilms@forfarmers.eu

Tekeningen en rekenen van Bouwbureau Jansman zijn gemaakt op basis van de meest actuele kennis en ervaringen op het gebied van milieu. © Copyright Bouwbureau Jansman / ForFarmers