



Legenda

1. Aanbrengen tussenstrook met prairiebeplanting

2. Nieuwe weg van 4 (m)

3. bestaande profiel weg versmallen naar 4 (m)

4. Inrit van 6 (m) bestaande uit betonklinkers

5. Uitrit van 6 (m) bestaande uit betonklinkers

6. Voetpad van 2 (m) bestaande uit betonelementverharding
7. Accent op het asfalt om veilige oversteek te maken


8. Aanplant geschoren esdoornhaag van max. 1 (m) hoog

9. Welcomsbord/vlaggen

10. Inrit van betonelementverharding, deze is afsluitbaar met een slagboom/hek

11. Opstelstrook van grasbetonstenen, dit om een opstopping te voorkomen

tekeningno	project
1 (3)	2142
versie	bestand
1.0	2142-eip-11vwx
	datum
	24 jun. 2022
	door
	herbert
	formaat
	a3
	schaal
	1:500

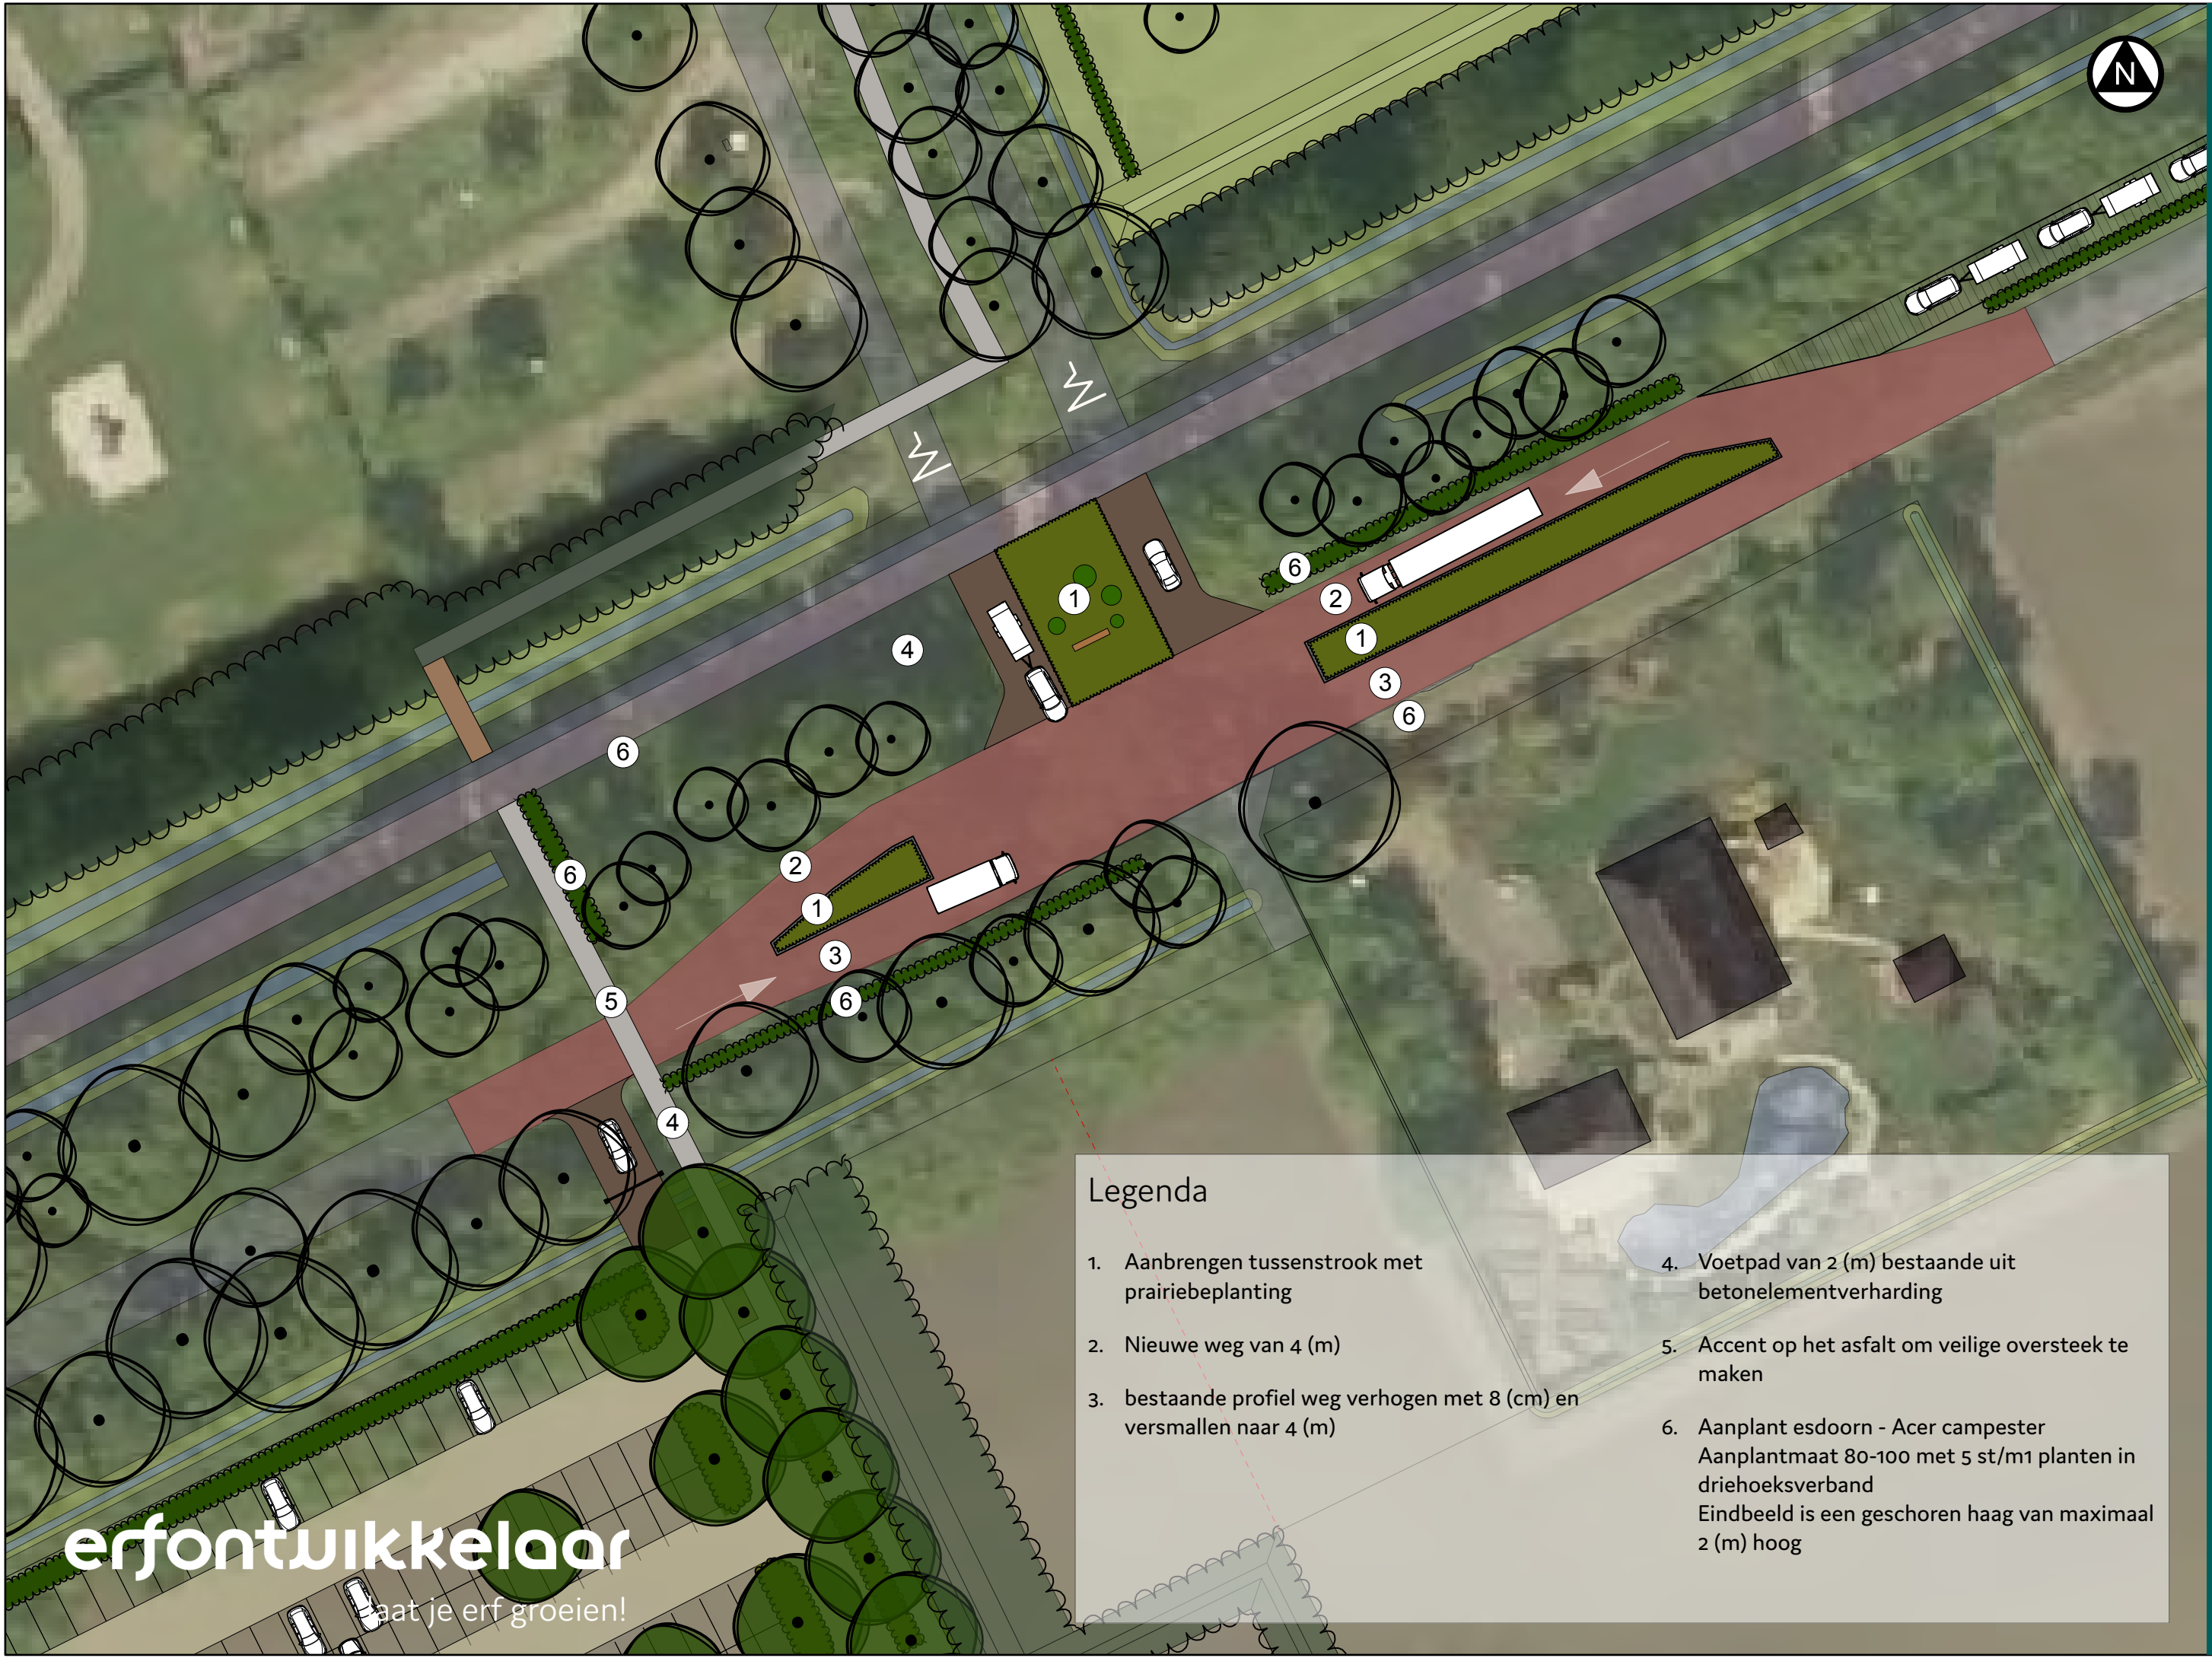

Legenda

1.

Aanbrengen tussenstrook met prairiebeplanting

2.

Nieuwe weg van 4 (m)

3.

bestaande profiel weg verhogen met 8 (cm) en versmallen naar 4 (m)

4.

Voetpad van 2 (m) bestaande uit betonelementverharding

5.

Accent op het asfalt om veilige oversteek te maken

6.

Aanplant esdoorn - Acer campester
Aanplantmaat 80-100 met 5 st/m1 planten in driehoeksverband
Eindbeeld is een geschoren haag van maximaal 2 (m) hoog