
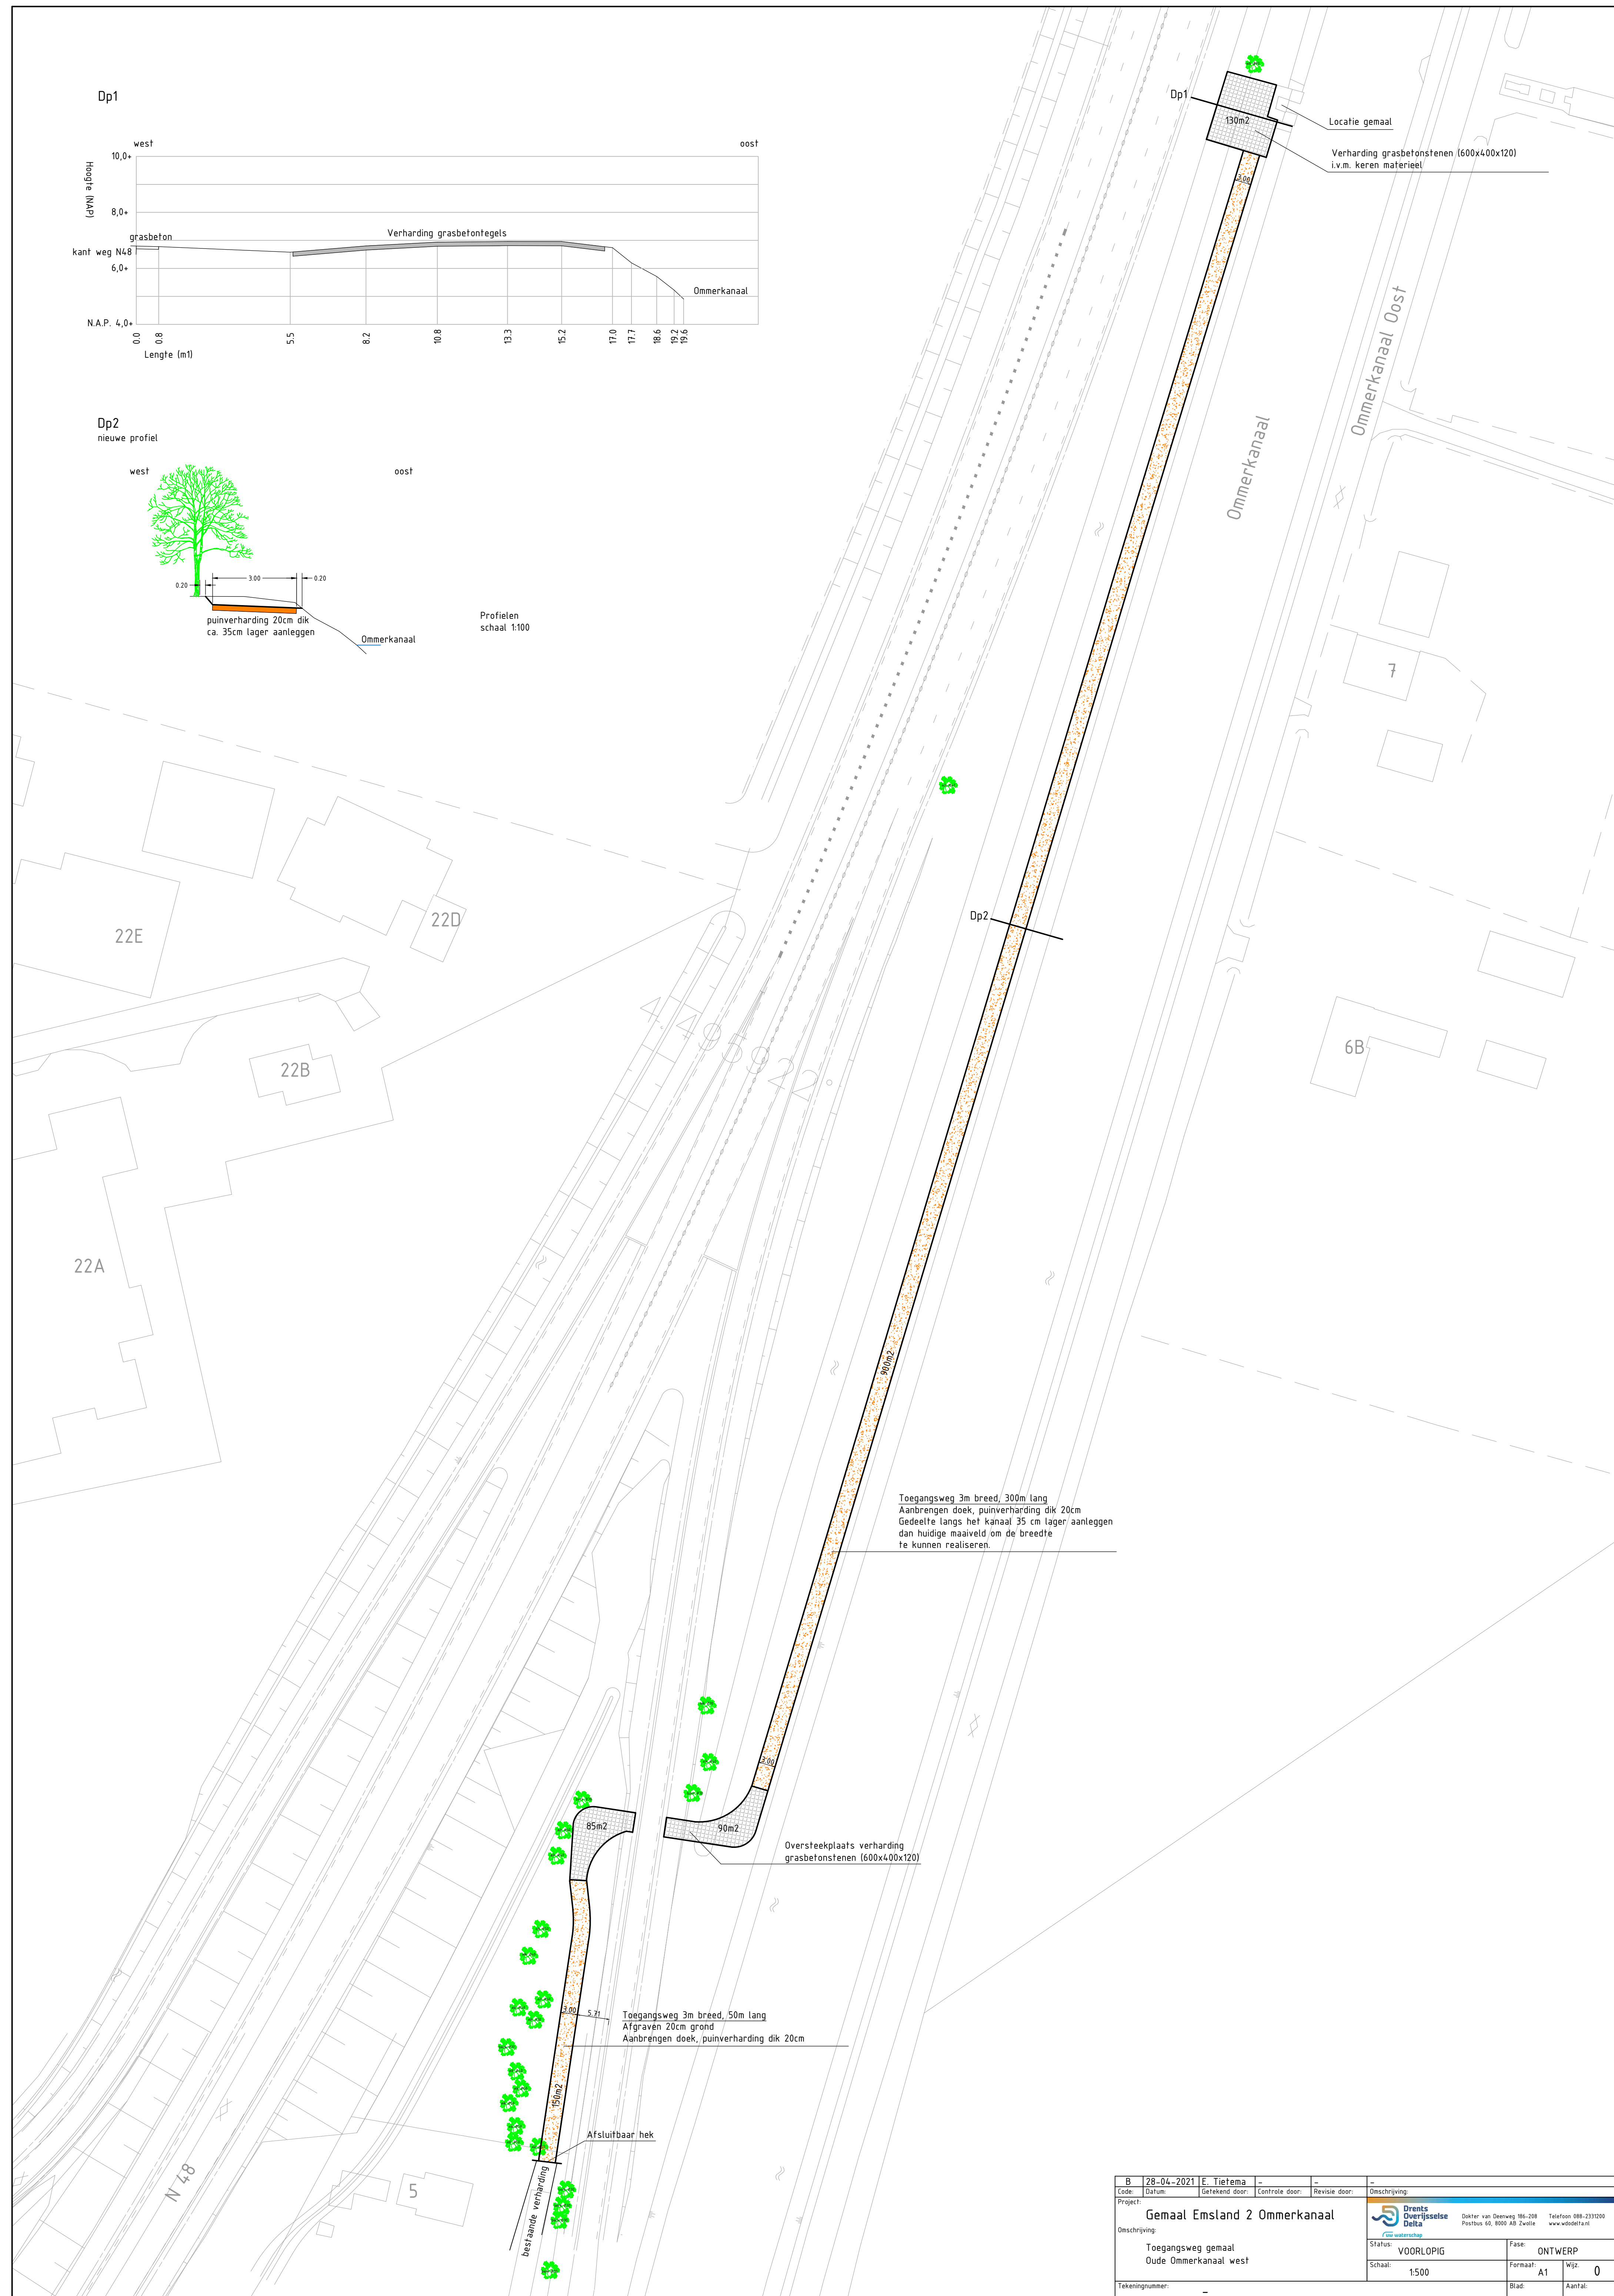
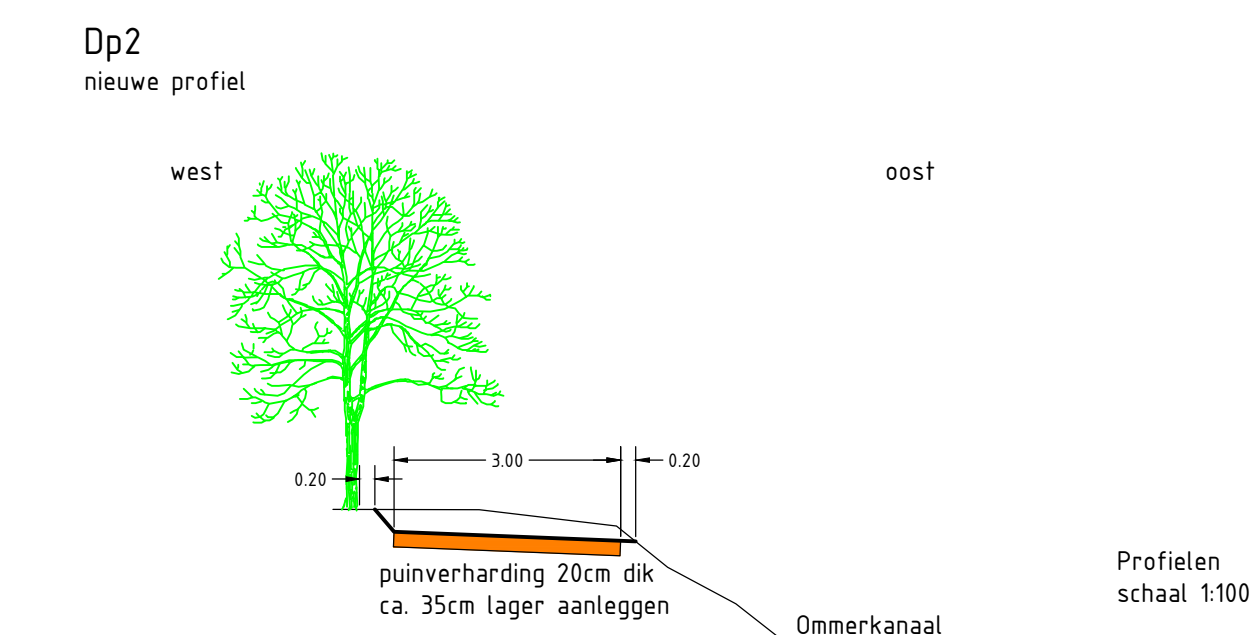


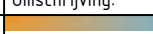

B	28-04-2021	E. Tietema	-	-	-
Lede	Datum	Gekende door:	Controle door:	Revisie door:	Omschrijving:
Project:		 Dokter van Deenweg 186-208 Postbus 60, 9000 AB Zwolle www.vddelta.nl info@vddelta.nl			
Omschrijving:					
Toegangsweg gemeaal Oude Ommerkanal west					
Tekeningsnummer:		Status: VOORLOPIG		Fase: ONTWERP	
		Schaal: 1:500		Formaat: A1 Wijz: 0	
				Blad: Aantal:	