


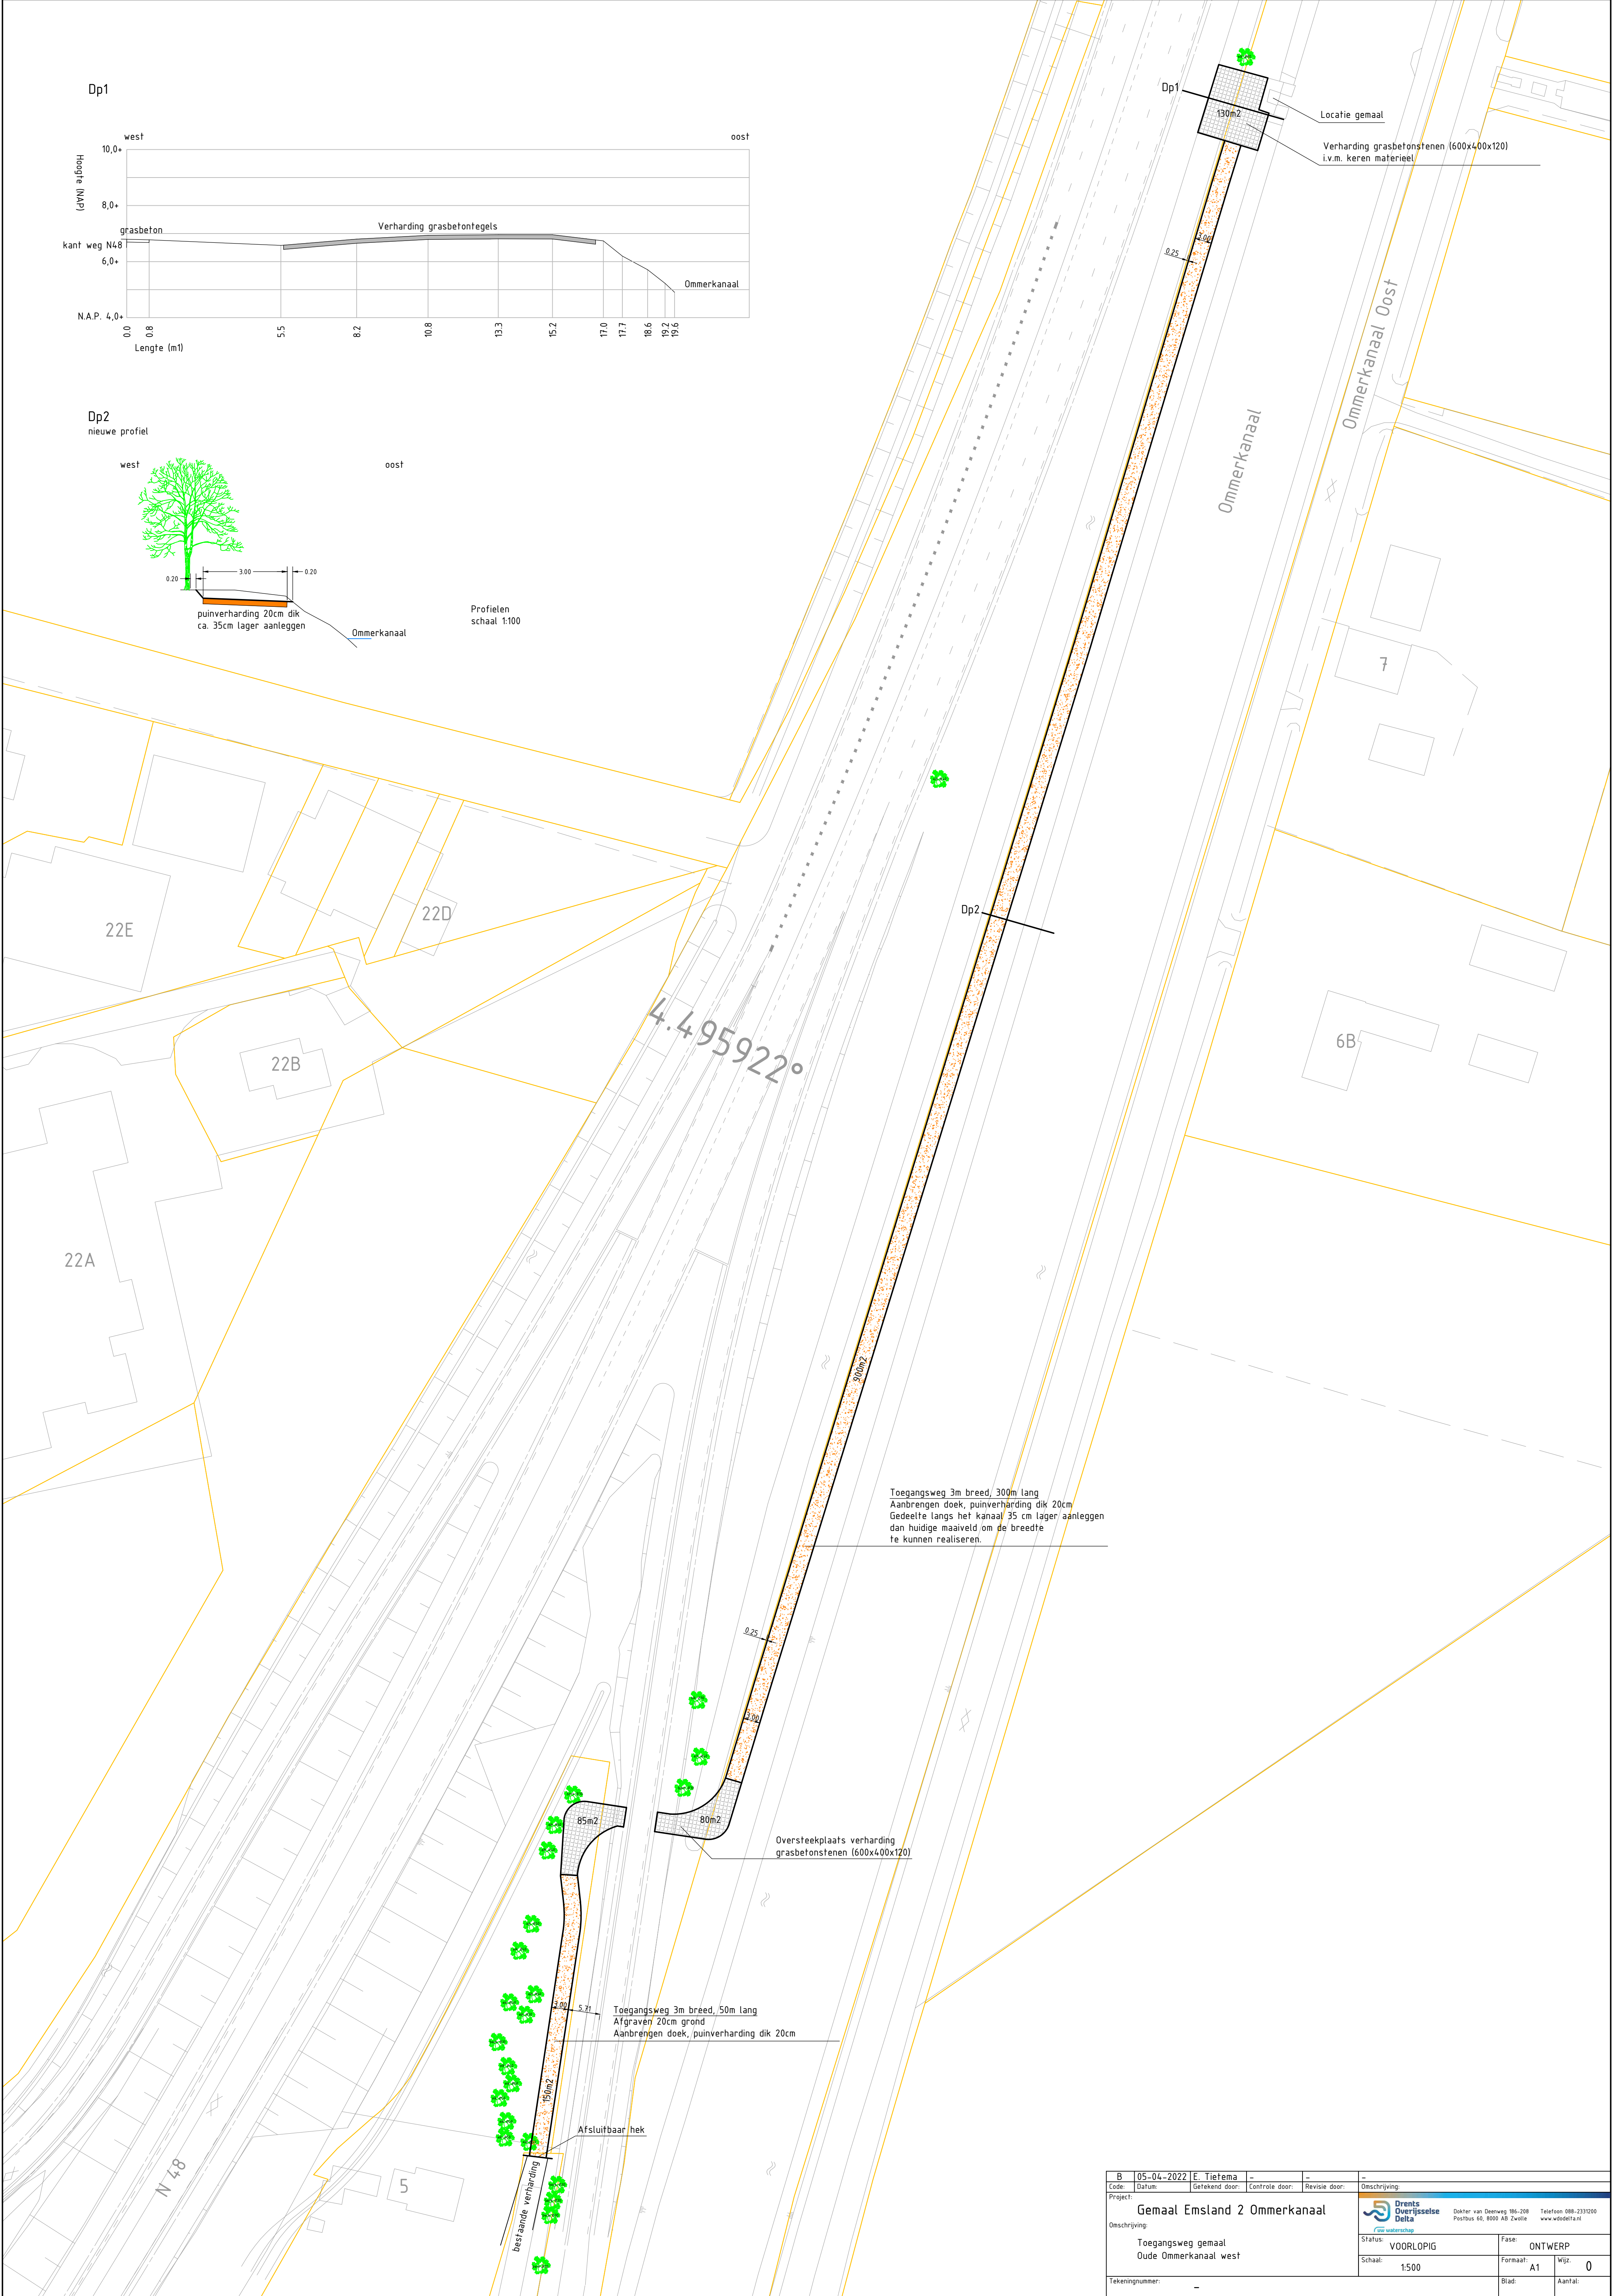

B	05-04-2022	E. Tietema	-	-	-
Code	Datum	Getekend door	Controle door	Revisie door	Omschrijving
Project: Gemaal Emstand 2 Ommerkanaal					
Omschrijving: Toegangsweg gemaal Oude Ommerkanaal west					
Tekeningnummer: -			Blad: 0		
Aantal: 0			Fase: ONTWERP		
Schaal: 1:500			Formaat: A1		
Status: VOORLOPIG			Wijz: 0		
Drents Overijsselse Delta			Dokter van Deenweg 16-208 Postbus 60, 8000 AB Zwolle www.wsdelta.nl		