

PROJECT 30475

**VERKENNEND BODEMONDERZOEK
TOLHUISWEG FASE 3 TE WITHAREN**

Vestiging Kamerik
Nijverheidsweg 7
3471 GZ Kamerik
t 0348 402103

Vestiging Heerhugowaard
Galileistraat 69
1704 SE Heerhugowaard
t 072 5729457

Vestiging Steenwijk
Oevers 16
8331 VC Steenwijk
t 0521 521924

www.grondslag.nl



<i>Titel</i>	Verkennd bodemonderzoek Tolhuisweg Fase 3 te Witharen
<i>Projectleider</i>	Dhr. drs. S. Buurmans
<i>Adviseur</i>	Mw. ing. T.K. du Pon
<i>Datum rapport</i>	16 september 2022
 <i>Opdrachtgever</i>	 Output Infra Advies Anijsveld 16 7006 VP Doetinchem
<i>Contactpersoon</i>	Dhr. Nijenhuis



Het bodemonderzoek is uitgevoerd conform de richtlijnen die zijn opgesteld in de BRL SIKB 2000. Grondslag is door KIWA gecertificeerd voor het verrichten van “Veldwerk bij milieuhygiënisch bodemonderzoek” conform deze BRL. Grondslag BV is als opdrachtnemer onafhankelijk van de opdrachtgever. Tussen beide bestaat geen relatie als bedoeld in paragraaf 3.2.7 van de BRL SIKB 2000.

INHOUDSOPGAVE

1	INLEIDING EN DOEL	1
2	TERREINGEGEVENS	2
2.1	Afbakening onderzoekslocatie	2
2.2	Historie tot op heden	2
2.3	Voorgaand onderzoek	2
2.4	Toekomstige situatie	3
2.5	Hypothese en onderzoeksopzet	3
3	VELDWERK	4
3.1	Uitvoering	4
3.2	Resultaten	4
3.2.1	Grond	4
3.2.2	Grondwater	4
4	CHEMISCHE ANALYSES	5
4.1	Analyses grond	5
4.2	Analyses grondwater	5
5	CONCLUSIES EN AANBEVELINGEN	6

BIJLAGEN

BIJLAGE I	: Kaartmateriaal
BIJLAGE II	: Boorbeschrijvingen
BIJLAGE III	: Toetsingstabellen
BIJLAGE IV	: Analysecertificaten
BIJLAGE V	: Toetsingskader & Verklarende woordenlijst

1 INLEIDING EN DOEL

Door Output Infra Advies is aan Grondslag opdracht verleend voor het uitvoeren van een verkennend bodemonderzoek op een perceel langs de Olde Venneweg te Witharen. Het perceel wordt woningrijp gemaakt in het kader van het project Tolhuisweg fase 3.

De aanleiding voor het onderzoek wordt gevormd door de voorgenomen beoogde bestemmingswijziging. De huidige agrarische bestemming dient omgezet te worden naar een woonbestemming.

Het doel van het onderzoek is het vastleggen van de milieuhygiënische bodemkwaliteit en het beoordelen of de bodem geschikt is voor de beoogde woonbestemming.

Het bodemonderzoek is verricht volgens de richtlijnen uit de vigerende versie van de NEN 5740 (Strategie voor het uitvoeren van verkennend bodemonderzoek) en de onderliggende norm NEN 5725 (Strategie voor het uitvoeren van milieuhygiënisch vooronderzoek).

2 TERREINGEGEVENS

Voorafgaand aan het bodemonderzoek is een vooronderzoek conform NEN 5725 verricht. De resultaten van het vooronderzoek zijn verwerkt in dit hoofdstuk. Het vooronderzoek richt zich tevens op de direct aangrenzende percelen.

2.1 Afbakening onderzoekslocatie

De locatie betreft momenteel een weiland ten zuiden van de Olde Venneweg en ten westen van de Balkerweg. Het perceel is bekend als Stad-Ommen, A 4622 en beslaat ruim 15.000 m². Op het westelijk deel van het perceel wordt een oppervlakte van ca. 8.500 m² onderzocht. De begrenzing van de onderzoekslocatie is weergegeven op de tekening in bijlage I.

2.2 Historie tot op heden

Voor de gegevens zijn de volgende bronnen geraadpleegd:

- Opdrachtgever
- Omgevingsrapportage Overijssel
- oud kaartmateriaal (www.topotijdreis.nl)
- www.bodemloket.nl

De locatie heeft een agrarische bestemming (weiland) en is volgens oud kaartmateriaal nooit bebouwd geweest.

Er zijn op het perceel, voor zover bekend, geen bestrijdingsmiddelen en/of ontsmettingsmiddelen gebruikt.

Voor over bekend zijn er geen sloten gedempt, is er niet structureel afval gestort of verbrand en is het maaiveld niet opgehoogd. Voor zover bekend zijn er geen (grote) obstakels, zijnde puin, funderingsresten, slakken, sintels en/of asfalt in de bodem aanwezig.

Voor zover bekend hebben zich op of in de directe omgeving van de onderzoekslocatie geen calamiteiten voorgedaan, waardoor mogelijk bodemverontreiniging zou kunnen zijn ontstaan.

Bij www.bodemloket.nl is geen informatie aangaande de onderzoekslocatie bekend.

De locatie bevindt zich binnen de zone buitengebied van de bodemkwaliteitskaart van de regio IJsselland. In de boven- en ondergrond van deze zone overschrijdt de 95-percentielwaarde voor zware metalen, PAK, arseen en EOX de (generieke) achtergrondwaarde en wordt voor nikkel, PCB en chroom de tussenwaarde overschreden. In de bovengrond overschrijdt ook het gehalte zink de tussenwaarde.

2.3 Voorgaand onderzoek

Ten zuiden van de onderzoekslocatie is in 2019 een bodemonderzoek uitgevoerd in het kader van de uitvoer van Woningbouw Tolhuisweg fase 2 (*door Grondslag BV, Verkennend bodemonderzoek achter Balkerweg 60 te Witharen, project 30475, d.d. 8 mei 2019*). In zowel de boven- als ondergrond zijn geen verhoogde gehalten gemeten. In het grondwater zijn de gehalten barium en koper licht verhoogd aangetoond.

2.4 Toekomstige situatie

De locatie wordt in het kader van Tolhuisweg fase 3 klaargemaakt voor woningbouw.

2.5 Hypothese en onderzoeksopzet

Voorafgaand aan het bodemonderzoek wordt geen verontreiniging verwacht boven de 95-percentielwaarden als opgenomen in de bodemkwaliteitskaart, of anders dan aangetoond is tijdens het onderzoek op de aangrenzende locatie in 2019. De locatie wordt aangemerkt als onverdacht (ten aanzien van lokale verontreiniging). Het onderzoek volgt de "Onderzoeksstrategie voor een onverdachte niet-lijnvormige locatie (ONV-NL)" van de NEN 5740.

Voor de locatie geldt op basis van het vooronderzoek geen verdenking op de aanwezigheid van een bodemverontreiniging met asbest. Er wordt geen asbestonderzoek conform NEN 5707 uitgevoerd. Tijdens het veldwerk wordt visueel wel gelet op het voorkomen van asbestverdachte materialen.

Opgemerkt dient te worden dat een verkennend bodemonderzoek volgens een steekproefsgewijze opzet wordt uitgevoerd. Tevens dient het bodemonderzoek beschouwd te worden als een tijdelijk vastgestelde status van de bodemkwaliteit ter plaatse. Derhalve kan in bepaalde situaties (bijvoorbeeld bij een toekomstige bestemmingswijziging of aanvraag van een omgevingsvergunning) de geldigheidsduur van het onderzoek beperkt zijn.

3 VELDWERK

3.1 Uitvoering

Het verrichten van de boringen en het plaatsen van de peilbuizen heeft plaatsgevonden op 27 augustus 2022 onder leiding van boormeester dhr. J. de Jong. Het grondwater is op 30 augustus 2022 bemonsterd door dhr. R. Dijkstra.

Ter plaatse van de onderzoekslocatie zijn 19 boringen verricht (nrs. 101 t/m 119). De boringen zijn verspreid over de onderzoekslocatie verricht. De boringen 106 en 114 zijn voorzien van een peilbuis. De ligging van de boringen en de peilbuizen is weergegeven in bijlage I.

Alle boringen zijn uitgevoerd tot een minimale diepte van 0,5 m-mv. De boringen 101, 104, 112 en 115 zijn doorgezet tot een diepte van 2,0 m-mv.

3.2 Resultaten

3.2.1 Grond

Bodemopbouw

Vanaf het maaiveld tot een diepte van in ieder geval 3,1 m-mv bestaat de bodem uit fijn zand. De boorprofielen zijn weergegeven in bijlage II.

NB: Opgemerkt wordt dat voor dit milieuhygiënisch onderzoek de profielbeschrijvingen gebaseerd zijn op zintuiglijke beoordeling en 'puntwaarnemingen' betreffen. In een geroerde bodem kan het profiel soms sterk verschillen in het horizontale en verticale vlak. De profielbeschrijving heeft plaatsgevonden conform de NEN-EN-ISO 14688. Dit kan in sommige situaties een andere classificatie opleveren dan volgens de standaard RAW-bepalingen. Er gelden bijvoorbeeld verschillende definities voor o.a. zand en klei. Hiermee dient rekening te worden gehouden bij het opstellen van bestekken en andere voorbereiding van civieltechnische werkzaamheden. Geadviseerd wordt om zo nodig aanvullend onderzoek te doen conform de standaard RAW-bepalingen, bijvoorbeeld door middel van aanvullende zeefproeven.

Zintuiglijke waarnemingen

In geen van de boringen is in zowel de boven- als ondergrond bodemvreemd materiaal aangetroffen. Er is visueel geen asbestverdacht materiaal in of op de bodem aangetroffen.

3.2.2 Grondwater

In onderstaande tabel zijn de gegevens vermeld die zijn verzameld tijdens de monsternamen van het grondwater.

Tabel 3.1: Veldwerkgegevens grondwater

peilbuis	filterstelling (m-mv)	grondwaterstand (m-mv)	pH	EC (µS/cm)	troebelheid (NTU)
106	2,00 - 3,00	1,47	7,9	321	26,3
114	2,10 - 3,10	1,62	7,6	184	30,6

4 CHEMISCHE ANALYSES

De analyses en bewerkingen zijn uitgevoerd door een RvA-geaccrediteerd laboratorium. De analyseresultaten zijn getoetst aan de normwaarden uit de 'Circulaire Bodemsanering per 1 juli 2013' en Bijlage B van de 'Regeling Bodemkwaliteit'. Het toetsingskader is bijgevoegd in bijlage V.

4.1 Analyses grond

De analyseresultaten zijn weergegeven in tabel 4.1. De analysecertificaten zijn opgenomen in bijlage IV, de toetsing aan de normwaarden in bijlage III.

Tabel 4.1: Overschrijdingstabel grond

Code	Boringen met diepte (m-mv)	Waarnemingen	Analyse-parameters	Overschrijding			Indicatieve toetsing BBK
				>AW	>T	>I	
BG4	102 (0,00 - 0,20) 103 (0,00 - 0,40) 104 (0,00 - 0,30) 106 (0,00 - 0,30) 107 (0,00 - 0,20)	-	NEN-g	-	-	-	Altijd toepasbaar
BG5	108 (0,00 - 0,20) 109 (0,00 - 0,20) 110 (0,00 - 0,40) 112 (0,00 - 0,30) 115 (0,00 - 0,30)	-	NEN-g	-	-	-	Altijd toepasbaar
BG6	113 (0,00 - 0,30) 114 (0,00 - 0,30) 116 (0,00 - 0,30) 117 (0,00 - 0,20) 119 (0,00 - 0,20)	-	NEN-g	-	-	-	Altijd toepasbaar
OG3	101 (1,20 - 1,70) 104 (1,30 - 1,50) 106 (1,00 - 1,50)	-	NEN-g	-	-	-	Altijd toepasbaar
OG4	112 (1,40 - 1,90) 114 (1,30 - 1,80) 115 (1,50 - 2,00)	-	NEN-g	-	-	-	Altijd toepasbaar

waarneming : + (sporen/zwak), ++ (matig), +++ (sterk), ++++ (uiterst)

Mengmonsters van de boven- en ondergrond zijn geanalyseerd op het standaard NEN-pakket. Door middel van dit analysepakket wordt een breed beeld verkregen van de kwaliteit van de grond. In de mengmonsters van zowel de boven- als ondergrond zijn geen verhoogde gehalten gemeten.

4.2 Analyses grondwater

De analyseresultaten van het grondwater zijn weergegeven in tabel 4.2. De analysecertificaten zijn opgenomen in bijlage IV, de toetsing aan de normwaarden in bijlage III.

Tabel 4.2: Overschrijdingstabel grondwater

Peilbuis	Filtertraject (m-mv)	Analyse-parameters	Overschrijding		
			>S	>T	>I
106	2,00 - 3,00	NEN-gw	Ba, Ni	-	-
114	2,10 - 3,10	NEN-g	Ba, Ni	-	-

In het grondwater uit beide peilbuizen zijn de gehalten barium en nikkel licht verhoogd aangetoond.

5 CONCLUSIES EN AANBEVELINGEN

De milieuhygiënische kwaliteit van de bodem ter plaatse van de onderzoekslocatie langs de Olde Venneweg te Witharen is vastgelegd.

De gestelde hypothese dat geen verontreiniging wordt verwacht boven de 95-percentielwaarden als opgenomen in de bodemkwaliteitskaart, of anders dan aangetoond is tijdens het onderzoek op de aangrenzende locatie in 2019 is bevestigd. In zowel de boven- als ondergrond zijn geen verhoogde gehalten aangetoond. In het grondwater zijn de gehalten barium en nikkel licht verhoogd aangetoond. De lichte verhoging in het grondwater hebben waarschijnlijk een natuurlijke oorsprong. Er is derhalve geen aanleiding tot het uitvoeren van een aanvullend onderzoek.



De onderzoeksresultaten vormen ons inziens geen belemmeringen voor de beoogde woonbestemming.

Aanbevolen wordt om grond die vrijkomt bij graafwerkzaamheden te hergebruiken binnen het project. Indien dit niet mogelijk is kan de grond op basis van dit rapport worden afgevoerd naar een groundbank of -depot. Als de grond wordt afgevoerd voor hergebruik elders, is (normaliter) eerst een partijkeuring nodig conform het Besluit Bodemkwaliteit.


Tijdens het onderzoek zijn geen waarnemingen gedaan die kunnen duiden op de aanwezigheid van een verontreiniging met asbest. De hypothese van een asbestonverdachte locatie wordt gehandhaafd.

BIJLAGE I



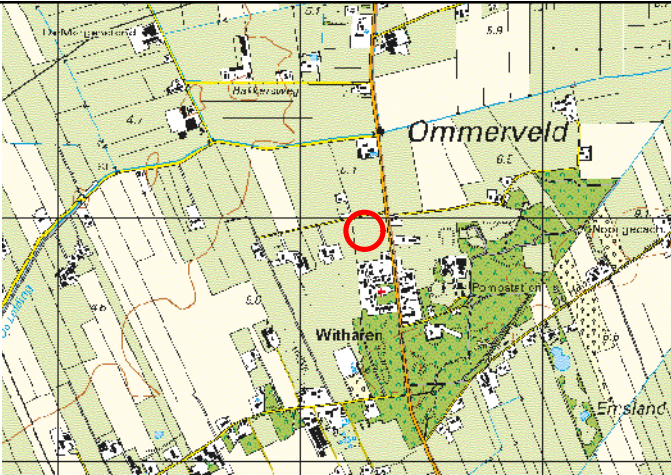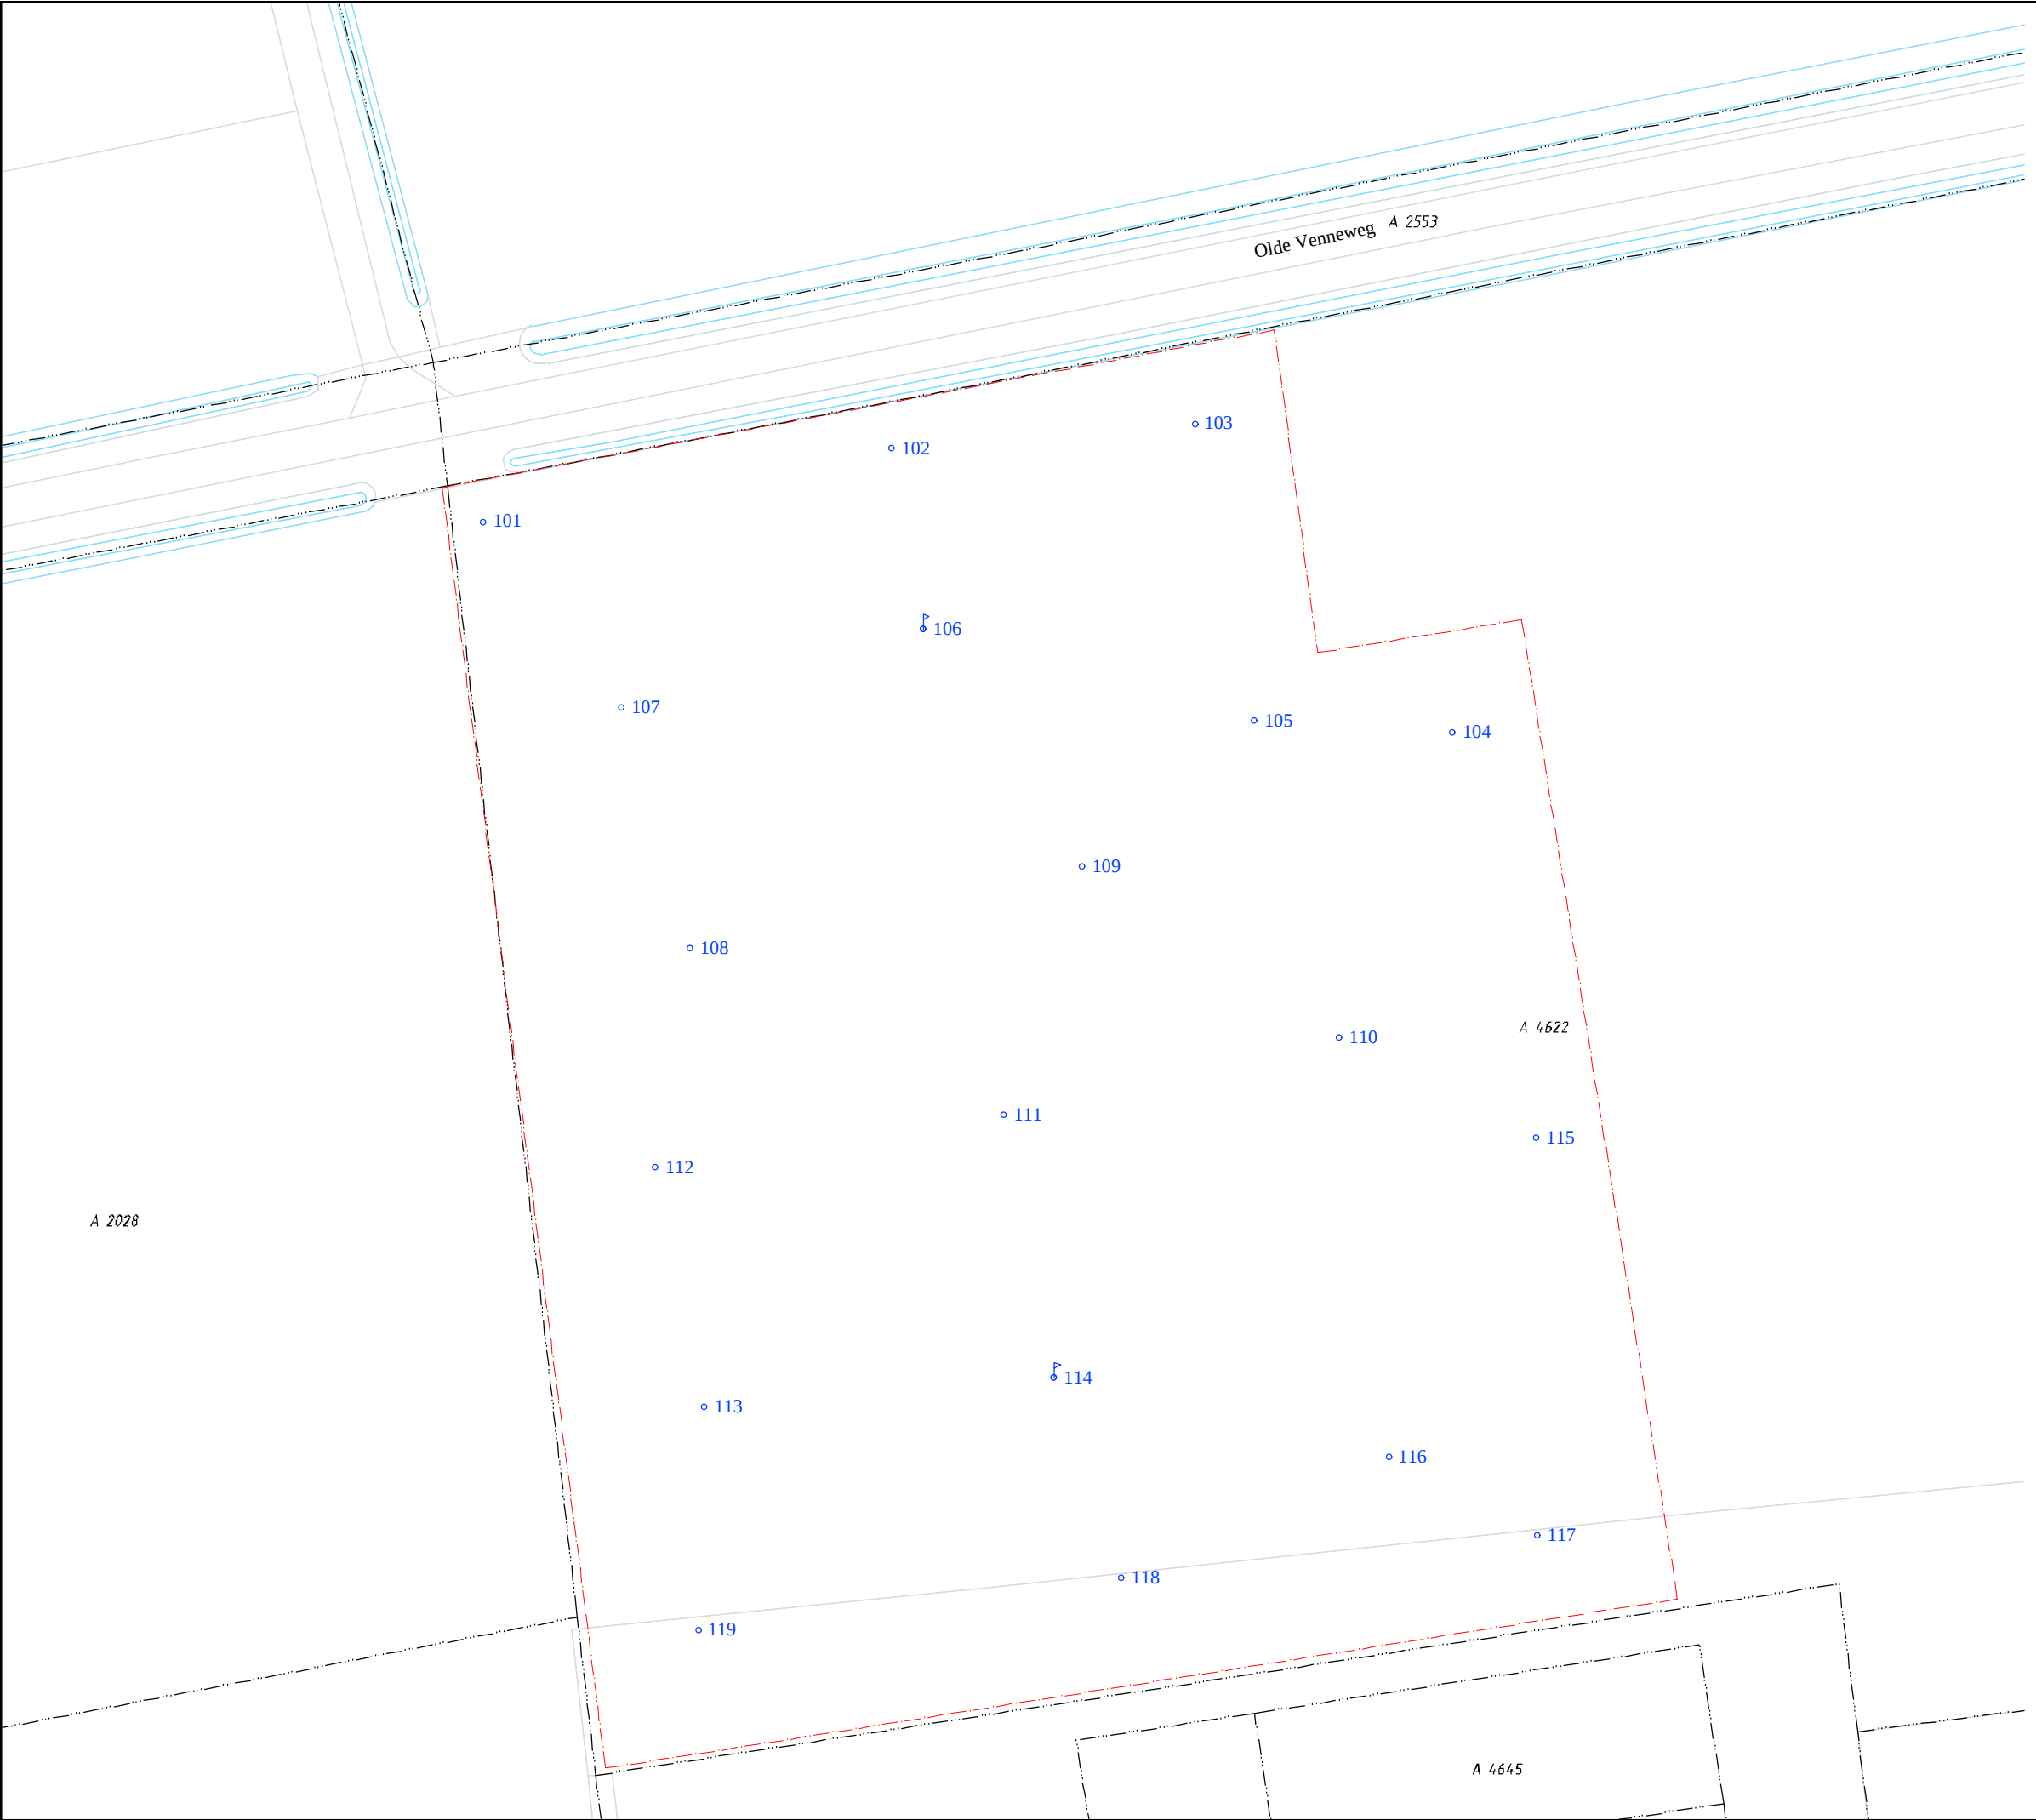

Overzichtsk kaart

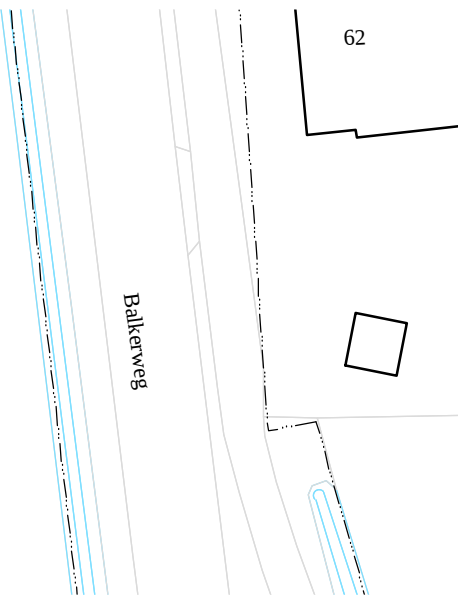


BOORPUNTENKAART

Legenda

-  - boorpunt met peilbuis
-  - boorpunt
-  - onderzoekslocatie
-  - perceelsgrens

A 4622- kadastraal nummer

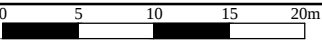

Schaal : 1:500

Formaat : A3

Opdrachtgever:
Output Infra Advies

Project : Tolhuisweg fase 3 te Witharen

Project nummer: 30475

Naam : 30475tek.dwg

Initialen: JTE

Datum: 18-8-2022



Kamerik

Heerhugowaard

Steenwijk

0348-402103


072-5729457

0521-521924


BIJLAGE II




Meetpunt: 101

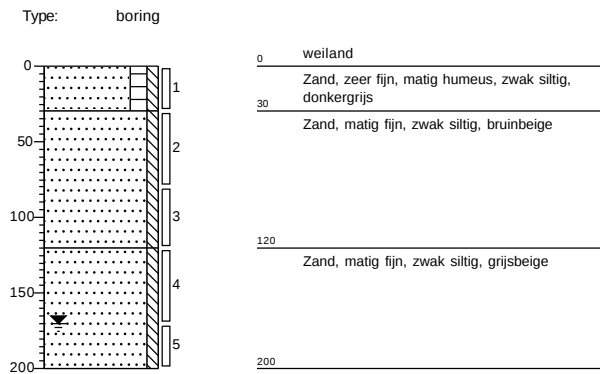


Meetpunt: 102

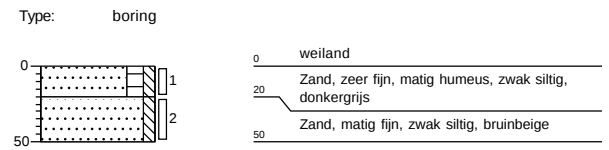


Meetpunt: 103

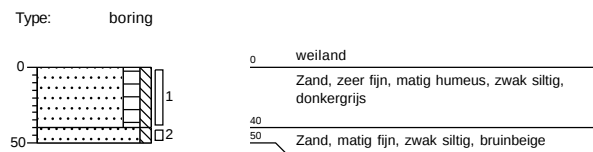


Meetpunt: 104

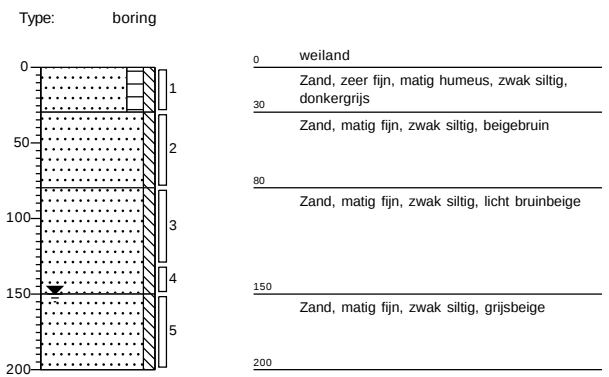

Meetpunt: 105

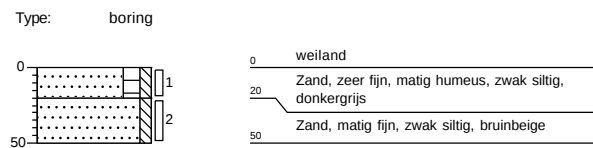


Meetpunt: 106

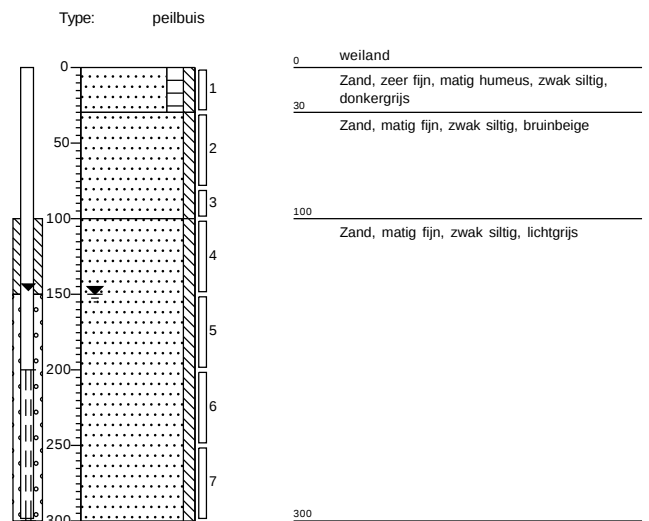

Meetpunt: 107


Type: boring

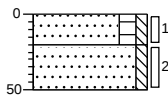

0	weiland
20	Zand, zeer fijn, matig humeus, zwak siltig, donkergrijs
50	Zand, matig fijn, zwak siltig, bruinbeige

Meetpunt: 108


Type: boring

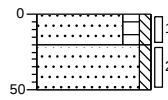

0	weiland
20	Zand, zeer fijn, matig humeus, zwak siltig, donkergrijs
50	Zand, matig fijn, zwak siltig, bruinbeige

Meetpunt: 109


Type: boring

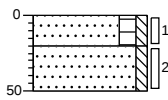

0	weiland
20	Zand, zeer fijn, matig humeus, zwak siltig, donkergrijs
50	Zand, matig fijn, zwak siltig, bruinbeige

Meetpunt: 110


Type: boring

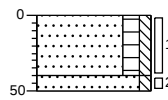

0	weiland
40	Zand, zeer fijn, matig humeus, zwak siltig, donkergrijs
50	Zand, matig fijn, zwak siltig, bruinbeige

Meetpunt: 111


Type: boring

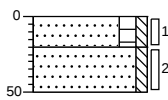

0	weiland
20	Zand, zeer fijn, matig humeus, zwak siltig, donkergrijs
50	Zand, matig fijn, zwak siltig, bruinbeige

Meetpunt: 112


Type: boring

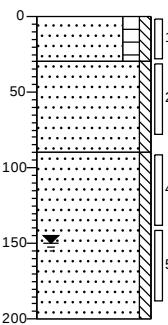

0	weiland
30	Zand, zeer fijn, matig humeus, zwak siltig, donkergrijs
50	Zand, matig fijn, zwak siltig, beigebruin
90	Zand, matig fijn, zwak siltig, grijsbeige
200	

Meetpunt: 113


Type: boring

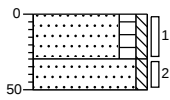

0	weiland
30	Zand, zeer fijn, matig humeus, zwak siltig, donkergrijs
50	Zand, matig fijn, zwak siltig, bruinbeige

Meetpunt: 114


Type: peilbuis

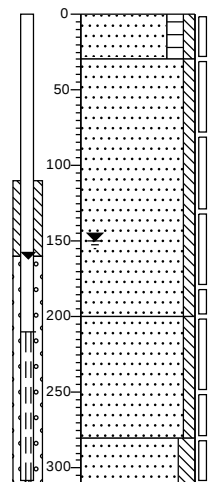

0	weiland
30	Zand, zeer fijn, matig humeus, zwak siltig, donkergrijs
50	Zand, matig fijn, zwak siltig, bruinbeige
100	
150	
200	Zand, matig grof, zwak siltig, lichtgrijs
250	
280	Zand, matig fijn, matig siltig, neutraalgrijs
300	

Meetpunt: 115


Type: boring

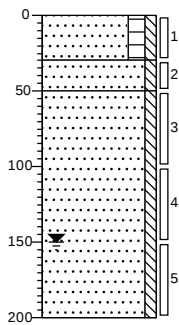

0	weiland
30	Zand, zeer fijn, matig humeus, zwak siltig, donkergrijs
50	Zand, matig fijn, zwak siltig, beigebruin
100	Zand, matig fijn, zwak siltig, grijsbeige
150	
200	

Meetpunt: 116


Type: boring

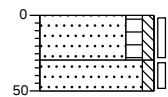

0	weiland
30	Zand, zeer fijn, matig humeus, zwak siltig, donkergrijs
50	Zand, matig fijn, zwak siltig, donkerbruin

Meetpunt: 117


Type: boring

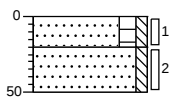

0	weiland
20	Zand, zeer fijn, matig humeus, zwak siltig, donkergrijs
50	Zand, matig fijn, zwak siltig, donker beigebruin

Meetpunt: 118


Type: boring

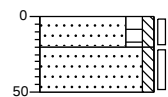

0	weiland
20	Zand, zeer fijn, matig humeus, zwak siltig, donkergrijs
50	Zand, matig fijn, zwak siltig, beigebruin

Meetpunt: 119

Type: boring

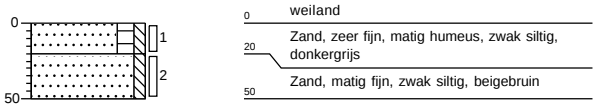

Legenda (conform NEN 5104)

grind

	Grind, siltig
	Grind, zwak zandig
	Grind, matig zandig
	Grind, sterk zandig
	Grind, uiterst zandig


zand

	Zand, kleiig
	Zand, zwak siltig
	Zand, matig siltig
	Zand, sterk siltig
	Zand, uiterst siltig

veen

	Veen, mineraalarm
	Veen, zwak kleiig
	Veen, sterk kleiig
	Veen, zwak zandig
	Veen, sterk zandig

peilbuis

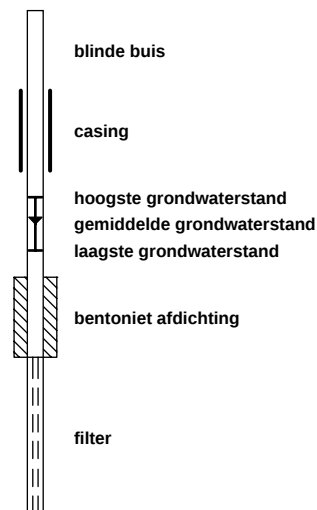

klei

	Klei, zwak siltig
	Klei, matig siltig
	Klei, sterk siltig
	Klei, uiterst siltig
	Klei, zwak zandig
	Klei, matig zandig
	Klei, sterk zandig

leem

	Leem, zwak zandig
	Leem, sterk zandig

overige toevoegingen

	zwak humeus
	matig humeus
	sterk humeus
	zwak grindig
	matig grindig
	sterk grindig

geur

	geen geur
	zwakke geur
	matige geur
	sterke geur
	uiterste geur

olie

	geen olie-water reactie
	zwakke olie-water reactie
	matige olie-water reactie
	sterke olie-water reactie
	uiterste olie-water reactie

p.i.d.-waarde

	>0
	>1
	>10
	>100
	>1000
	>10000

monsters

	geroerd monster
	ongeroerd monster

overig

	bijzonder bestanddeel
	Gemiddeld hoogste grondwaterstand
	grondwaterstand
	Gemiddeld laagste grondwaterstand
	slib
	water

BIJLAGE III



Project	30475-Balkerweg 60 Witharen						
Certificaten	1398751						
Toetsing	T.12 - Beoordeling kwaliteit van grond volgens Wbb						
Toetsversie	BoToVa 3.1.0			Toetsdatum: 23 augustus 2022 15:38			

Monsterreferentie	7296722						
Monsteromschrijving	BG4 102 (0-20) 103 (0-40) 104 (0-30) 106 (0-30) 107 (0-20)						
Analyse	Eenheid	Analyseres.	Gestand.Res.	Toetsoordeel	AW	T	I

Lutum/Humus

Organische stof	% (m/m ds)	8.7	10
Lutum	% (m/m ds)	1.0	25

Droogrest

droge stof	%	93.3	93.3	@
------------	---	------	-------------	---

Metalen ICP-AES

barium (Ba)	mg/kg ds	< 20	< 54	@	190	555	920
cadmium (Cd)	mg/kg ds	0.22	0.29	-	0.6	6.8	13
kobalt (Co)	mg/kg ds	< 3	< 7.4	-	15	102.5	190
koper (Cu)	mg/kg ds	12	20	-	40	115	190
kwik (Hg) (niet vluchtig)	mg/kg ds	0.05	0.07	-	0.15	18.075	36
lood (Pb)	mg/kg ds	14	20	-	50	290	530
molybdeen (Mo)	mg/kg ds	< 1.5	< 1.0	-	1.5	95.75	190
nikkel (Ni)	mg/kg ds	< 4	< 8	-	35	67.5	100
zink (Zn)	mg/kg ds	< 20	< 28	-	140	430	720

Minerale olie

minerale olie (florisil clean-up)	mg/kg ds	80	92	-	190	2595	5000
-----------------------------------	----------	----	-----------	---	-----	------	------

Sommaties

som PAK (10)	mg/kg ds	0.35	< 0.35	-	1.5	20.75	40
--------------	----------	------	------------------	---	-----	-------	----

Sommaties

som PCBs (7)	mg/kg ds	0.005	< 0.0056	-	0.02	0.51	1
--------------	----------	-------	--------------------	---	------	------	---

Monsterreferentie	7296723						
Monsteromschrijving	BG5 108 (0-20) 109 (0-20) 110 (0-40) 112 (0-30) 115 (0-30)						
Analyse	Eenheid	Analyseres.	Gestand.Res.	Toetsoordeel	AW	T	I

Lutum/Humus

Organische stof	% (m/m ds)	11.6	10
Lutum	% (m/m ds)	1.0	25

Droogrest

droge stof	%	90.4	90.4	@
------------	---	------	-------------	---

Metalen ICP-AES

barium (Ba)	mg/kg ds	< 20	< 54	@	190	555	920
cadmium (Cd)	mg/kg ds	< 0.2	< 0.17	-	0.6	6.8	13
kobalt (Co)	mg/kg ds	< 3	< 7.4	-	15	102.5	190
koper (Cu)	mg/kg ds	9.5	15	-	40	115	190
kwik (Hg) (niet vluchtig)	mg/kg ds	< 0.05	< 0.05	-	0.15	18.075	36
lood (Pb)	mg/kg ds	11	15	-	50	290	530
molybdeen (Mo)	mg/kg ds	< 1.5	< 1.0	-	1.5	95.75	190
nikkel (Ni)	mg/kg ds	< 4	< 8	-	35	67.5	100
zink (Zn)	mg/kg ds	< 20	< 27	-	140	430	720

Minerale olie

minerale olie (florisil clean-up)	mg/kg ds	62	53	-	190	2595	5000
-----------------------------------	----------	----	-----------	---	-----	------	------

Sommaties

som PAK (10)	mg/kg ds	0.35	< 0.30	-	1.5	20.75	40
--------------	----------	------	------------------	---	-----	-------	----

Sommaties

som PCBs (7)	mg/kg ds	0.005	< 0.0042	-	0.02	0.51	1
--------------	----------	-------	--------------------	---	------	------	---

Monsterreferentie	7296724						
Monsteromschrijving	BG6 113 (0-30) 114 (0-30) 116 (0-30) 117 (0-20) 119 (0-20)						
Analyse	Eenheid	Analyseres.	Gestand.Res.	Toetsoordeel	AW	T	I

Lutum/Humus

Organische stof	% (m/m ds)	10.0	10
Lutum	% (m/m ds)	1.0	25

<i>Droogrest</i>								
droge stof	%	95.6	95.6	@				
<i>Metalen ICP-AES</i>								
barium (Ba)	mg/kg ds	< 20	< 54	@	190	555	920	
cadmium (Cd)	mg/kg ds	< 0.2	< 0.18	-	0.6	6.8	13	
kobalt (Co)	mg/kg ds	< 3	< 7.4	-	15	102.5	190	
koper (Cu)	mg/kg ds	11	18	-	40	115	190	
kwik (Hg) (niet vluchtig)	mg/kg ds	< 0.05	< 0.05	-	0.15	18.075	36	
lood (Pb)	mg/kg ds	11	15	-	50	290	530	
molybdeen (Mo)	mg/kg ds	< 1.5	< 1.0	-	1.5	95.75	190	
nikkel (Ni)	mg/kg ds	< 4	< 8	-	35	67.5	100	
zink (Zn)	mg/kg ds	< 20	< 28	-	140	430	720	
<i>Minerale olie</i>								
minerale olie (florisil clean-up)	mg/kg ds	47	47	-	190	2595	5000	
<i>Sommaties</i>								
som PAK (10)	mg/kg ds	0.35	< 0.35	-	1.5	20.75	40	
<i>Sommaties</i>								
som PCBs (7)	mg/kg ds	0.005	< 0.0049	-	0.02	0.51	1	
Monsterreferentie 7296725								
Monsteromschrijving OG3 101 (120-170) 104 (130-150) 106 (100-150)								
Analyse	Eenheid	Analyseseres.	Gestand.Res.	Toetsoordeel	AW	T	I	

<i>Lutum/Humus</i>								
Organische stof	% (m/m ds)	0.6	10					
Lutum	% (m/m ds)	1.0	25					
<i>Droogrest</i>								
droge stof	%	85.8	85.8	@				
<i>Metalen ICP-AES</i>								
barium (Ba)	mg/kg ds	< 20	< 54	@	190	555	920	
cadmium (Cd)	mg/kg ds	< 0.2	< 0.24	-	0.6	6.8	13	
kobalt (Co)	mg/kg ds	< 3	< 7.4	-	15	102.5	190	
koper (Cu)	mg/kg ds	< 5	< 7.2	-	40	115	190	
kwik (Hg) (niet vluchtig)	mg/kg ds	< 0.05	< 0.05	-	0.15	18.075	36	
lood (Pb)	mg/kg ds	< 10	< 11	-	50	290	530	
molybdeen (Mo)	mg/kg ds	< 1.5	< 1.0	-	1.5	95.75	190	
nikkel (Ni)	mg/kg ds	< 4	< 8	-	35	67.5	100	
zink (Zn)	mg/kg ds	< 20	< 33	-	140	430	720	
<i>Minerale olie</i>								
minerale olie (florisil clean-up)	mg/kg ds	< 35	< 120	-	190	2595	5000	
<i>Sommaties</i>								
som PAK (10)	mg/kg ds	0.35	< 0.35	-	1.5	20.75	40	
<i>Sommaties</i>								
som PCBs (7)	mg/kg ds	0.005	< 0.024	-	0.02	0.51	1	
Monsterreferentie 7296726								
Monsteromschrijving OG4 112 (140-190) 114 (130-180) 115 (150-200)								
Analyse	Eenheid	Analyseseres.	Gestand.Res.	Toetsoordeel	AW	T	I	

<i>Lutum/Humus</i>								
Organische stof	% (m/m ds)	0.5	10					
Lutum	% (m/m ds)	1.0	25					
<i>Droogrest</i>								
droge stof	%	83.1	83.1	@				

Metalen ICP-AES

barium (Ba)	mg/kg ds	< 20	< 54	@	190	555	920
cadmium (Cd)	mg/kg ds	< 0.2	< 0.24	-	0.6	6.8	13
kobalt (Co)	mg/kg ds	< 3	< 7.4	-	15	102.5	190
koper (Cu)	mg/kg ds	< 5	< 7.2	-	40	115	190
kwik (Hg) (niet vluchtig)	mg/kg ds	< 0.05	< 0.05	-	0.15	18.075	36
lood (Pb)	mg/kg ds	< 10	< 11	-	50	290	530
molybdeen (Mo)	mg/kg ds	< 1.5	< 1.0	-	1.5	95.75	190
nikkel (Ni)	mg/kg ds	< 4	< 8	-	35	67.5	100
zink (Zn)	mg/kg ds	< 20	< 33	-	140	430	720

Minerale olie

minerale olie (florisil clean-up)	mg/kg ds	< 35	< 120	-	190	2595	5000
-----------------------------------	----------	------	-------	---	-----	------	------

Sommaties

som PAK (10)	mg/kg ds	0.35	< 0.35	-	1.5	20.75	40
--------------	----------	------	--------	---	-----	-------	----

Sommaties

som PCBs (7)	mg/kg ds	0.005	< 0.024	-	0.02	0.51	1
--------------	----------	-------	---------	---	------	------	---

Legenda							
@	Geen toetsoordeel mogelijk						
-	<= Achtergrondwaarde						
N.B.	De vermelde tussenwaarde is door MijnLab berekend en is niet afkomstig uit BoToVa						

Project	30475-Balkerweg 60 Witharen						
Certificaten	1398751						
Toetsing	T.1 - Beoordeling kwaliteit van grond en bagger bij toepassing op of in de bodem						
Toetsversie	BoToVa 3.1.0			Toetsdatum: 23 augustus 2022 15:39			

Monsterreferentie	7296722						
Monsteromschrijving	BG4 102 (0-20) 103 (0-40) 104 (0-30) 106 (0-30) 107 (0-20)						
Analyse	Eenheid	Analyseres.	Gestand.Res.	Toetsoordeel	AW	WO	IND

Lutum/Humus

Organische stof	% (m/m ds)	8.7	10
Lutum	% (m/m ds)	1.0	25

Droogrest

droge stof	%	93.3	93.3	@
------------	---	------	-------------	---

Metalen ICP-AES

barium (Ba)	mg/kg ds	< 20	< 54	@			
cadmium (Cd)	mg/kg ds	0.22	0.29	-	0.6	1.2	4.3
kobalt (Co)	mg/kg ds	< 3	< 7.4	-	15	35	190
koper (Cu)	mg/kg ds	12	20	-	40	54	190
kwik (Hg) (niet vluchtig)	mg/kg ds	0.05	0.07	-	0.15	0.83	4.8
lood (Pb)	mg/kg ds	14	20	-	50	210	530
molybdeen (Mo)	mg/kg ds	< 1.5	< 1.0	-	1.5	88	190
nikkel (Ni)	mg/kg ds	< 4	< 8	-	35	39	100
zink (Zn)	mg/kg ds	< 20	< 28	-	140	200	720

Minerale olie

minerale olie (florisil clean-up)	mg/kg ds	80	92	-	190	190	500
-----------------------------------	----------	----	-----------	---	-----	-----	-----

Sommaties

som PAK (10)	mg/kg ds	0.35	< 0.35	-	1.5	6.8	40
--------------	----------	------	------------------	---	-----	-----	----

Sommaties

som PCBs (7)	mg/kg ds	0.005	< 0.0056	-	0.02	0.04	0.5
--------------	----------	-------	--------------------	---	------	------	-----

Toetsoordeel monster 7296722:	Altijd toepasbaar						
-------------------------------	-------------------	--	--	--	--	--	--

Monsterreferentie	7296723						
Monsteromschrijving	BG5 108 (0-20) 109 (0-20) 110 (0-40) 112 (0-30) 115 (0-30)						
Analyse	Eenheid	Analyseres.	Gestand.Res.	Toetsoordeel	AW	WO	IND

Lutum/Humus

Organische stof	% (m/m ds)	11.6	10
Lutum	% (m/m ds)	1.0	25

Droogrest

droge stof	%	90.4	90.4	@
------------	---	------	-------------	---

Metalen ICP-AES

barium (Ba)	mg/kg ds	< 20	< 54	@			
cadmium (Cd)	mg/kg ds	< 0.2	< 0.17	-	0.6	1.2	4.3
kobalt (Co)	mg/kg ds	< 3	< 7.4	-	15	35	190
koper (Cu)	mg/kg ds	9.5	15	-	40	54	190
kwik (Hg) (niet vluchtig)	mg/kg ds	< 0.05	< 0.05	-	0.15	0.83	4.8
lood (Pb)	mg/kg ds	11	15	-	50	210	530
molybdeen (Mo)	mg/kg ds	< 1.5	< 1.0	-	1.5	88	190
nikkel (Ni)	mg/kg ds	< 4	< 8	-	35	39	100
zink (Zn)	mg/kg ds	< 20	< 27	-	140	200	720

Minerale olie

minerale olie (florisil clean-up)	mg/kg ds	62	53	-	190	190	500
-----------------------------------	----------	----	-----------	---	-----	-----	-----

Sommaties

som PAK (10)	mg/kg ds	0.35	< 0.30	-	1.5	6.8	40
--------------	----------	------	------------------	---	-----	-----	----

Sommaties

som PCBs (7)	mg/kg ds	0.005	< 0.0042	-	0.02	0.04	0.5
--------------	----------	-------	--------------------	---	------	------	-----

Toetsoordeel monster 7296723:	Altijd toepasbaar						
-------------------------------	-------------------	--	--	--	--	--	--

Monsterreferentie	7296724						
Monsteromschrijving	BG6 113 (0-30) 114 (0-30) 116 (0-30) 117 (0-20) 119 (0-20)						
Analyse	Eenheid	Analyseres.	Gestand.Res.	Toetsoordeel	AW	WO	IND

Lutum/Humus

Organische stof	% (m/m ds)	10.0	10
Lutum	% (m/m ds)	1.0	25

Droogrest

droge stof	%	95.6	95.6	@
------------	---	------	-------------	---

Metalen ICP-AES

barium (Ba)	mg/kg ds	< 20	< 54	@			
cadmium (Cd)	mg/kg ds	< 0.2	< 0.18	-	0.6	1.2	4.3
kobalt (Co)	mg/kg ds	< 3	< 7.4	-	15	35	190
koper (Cu)	mg/kg ds	11	18	-	40	54	190
kwik (Hg) (niet vluchtig)	mg/kg ds	< 0.05	< 0.05	-	0.15	0.83	4.8
lood (Pb)	mg/kg ds	11	15	-	50	210	530
molybdeen (Mo)	mg/kg ds	< 1.5	< 1.0	-	1.5	88	190
nikkel (Ni)	mg/kg ds	< 4	< 8	-	35	39	100
zink (Zn)	mg/kg ds	< 20	< 28	-	140	200	720

Minerale olie

minerale olie (florisil clean-up)	mg/kg ds	47	47	-	190	190	500
-----------------------------------	----------	----	-----------	---	-----	-----	-----

Sommaties

som PAK (10)	mg/kg ds	0.35	< 0.35	-	1.5	6.8	40
--------------	----------	------	---------------	---	-----	-----	----

Sommaties

som PCBs (7)	mg/kg ds	0.005	< 0.0049	-	0.02	0.04	0.5
--------------	----------	-------	-----------------	---	------	------	-----

Toetsoordeel monster 7296724:	Altijd toepasbaar
-------------------------------	-------------------

Monsterreferentie	7296725						
Monsteromschrijving	OG3 101 (120-170) 104 (130-150) 106 (100-150)						
Analyse	Eenheid	Analyseres.	Gestand.Res.	Toetsoordeel	AW	WO	IND

Lutum/Humus

Organische stof	% (m/m ds)	0.6	10
Lutum	% (m/m ds)	1.0	25

Droogrest

droge stof	%	85.8	85.8	@
------------	---	------	-------------	---

Metalen ICP-AES

barium (Ba)	mg/kg ds	< 20	< 54	@			
cadmium (Cd)	mg/kg ds	< 0.2	< 0.24	-	0.6	1.2	4.3
kobalt (Co)	mg/kg ds	< 3	< 7.4	-	15	35	190
koper (Cu)	mg/kg ds	< 5	< 7.2	-	40	54	190
kwik (Hg) (niet vluchtig)	mg/kg ds	< 0.05	< 0.05	-	0.15	0.83	4.8
lood (Pb)	mg/kg ds	< 10	< 11	-	50	210	530
molybdeen (Mo)	mg/kg ds	< 1.5	< 1.0	-	1.5	88	190
nikkel (Ni)	mg/kg ds	< 4	< 8	-	35	39	100
zink (Zn)	mg/kg ds	< 20	< 33	-	140	200	720

Minerale olie

minerale olie (florisil clean-up)	mg/kg ds	< 35	< 120	-	190	190	500
-----------------------------------	----------	------	--------------	---	-----	-----	-----

Sommaties

som PAK (10)	mg/kg ds	0.35	< 0.35	-	1.5	6.8	40
--------------	----------	------	---------------	---	-----	-----	----

Sommaties

som PCBs (7)	mg/kg ds	0.005	< 0.024	-	0.02	0.04	0.5
--------------	----------	-------	----------------	---	------	------	-----

Toetsoordeel monster 7296725:	Altijd toepasbaar
-------------------------------	-------------------

Monsterreferentie	7296726						
Monsteromschrijving	OG4 112 (140-190) 114 (130-180) 115 (150-200)						
Analyse	Eenheid	Analyseres.	Gestand.Res.	Toetsoordeel	AW	WO	IND

Lutum/Humus

Organische stof	% (m/m ds)	0.5	10
Lutum	% (m/m ds)	1.0	25

Droogrest

droge stof	%	83.1	83.1	@
------------	---	------	-------------	---

Metalen ICP-AES

barium (Ba)	mg/kg ds	< 20	< 54	@			
cadmium (Cd)	mg/kg ds	< 0.2	< 0.24	-	0.6	1.2	4.3
kobalt (Co)	mg/kg ds	< 3	< 7.4	-	15	35	190
koper (Cu)	mg/kg ds	< 5	< 7.2	-	40	54	190
kwik (Hg) (niet vluchtig)	mg/kg ds	< 0.05	< 0.05	-	0.15	0.83	4.8
lood (Pb)	mg/kg ds	< 10	< 11	-	50	210	530
molybdeen (Mo)	mg/kg ds	< 1.5	< 1.0	-	1.5	88	190
nikkel (Ni)	mg/kg ds	< 4	< 8	-	35	39	100
zink (Zn)	mg/kg ds	< 20	< 33	-	140	200	720

Minerale olie

minerale olie (florisil clean-up)	mg/kg ds	< 35	< 120	-	190	190	500
-----------------------------------	----------	------	-------	---	-----	-----	-----

Sommaties

som PAK (10)	mg/kg ds	0.35	< 0.35	-	1.5	6.8	40
--------------	----------	------	--------	---	-----	-----	----

Sommaties

som PCBs (7)	mg/kg ds	0.005	< 0.024	-	0.02	0.04	0.5
--------------	----------	-------	---------	---	------	------	-----

Toetsoordeel monster 7296726:	Altijd toepasbaar
-------------------------------	-------------------

Legenda	
@	Geen toetsoordeel mogelijk
-	<= Achtergrondwaarde

Project	30475-Balkerweg 60 Witharen						
Certificaten	1403929						
Toetsing	T.13 - Beoordeling kwaliteit van grondwater volgens Wbb						
Toetsversie	BoToVa 2.1.0			Toetsdatum: 7 september 2022 10:12			

Monsterreferentie	7310324						
Monsteromschrijving	106-1-1 106 (200-300)						
Analyse	Eenheid	Analyseres.		Toetsoordeel	S	T	I

Metalen ICP-MS (opgelost)

barium (Ba)	µg/l	58	1.2 S	50	337.5	625
cadmium (Cd)	µg/l	< 0.2	-	0.4	3.2	6
kobalt (Co)	µg/l	3.9	-	20	60	100
koper (Cu)	µg/l	13	-	15	45	75
Kwik (Hg) (niet vluchtig)	µg/l	< 0.05	-	0.05	0.175	0.3
lood (Pb)	µg/l	< 2	-	15	45	75
molybdeen (Mo)	µg/l	< 2	-	5	152.5	300
nikkel (Ni)	µg/l	16	1.1 S	15	45	75
zink (Zn)	µg/l	< 10	-	65	432.5	800

Minerale olie

minerale olie (florisil clean-up)	µg/l	< 50	-	50	325	600
-----------------------------------	------	------	---	----	-----	-----

Vluchtige aromaten

benzeen	µg/l	< 0.2	-	0.2	15.1	30
ethylbenzeen	µg/l	< 0.2	-	4	77	150
naftaleen	µg/l	< 0.02	-	0.01	35.005	70
styreen	µg/l	< 0.2	-	6	153	300
tolueen	µg/l	< 0.2	-	7	503.5	1000

Sommaties aromaten

som xylenen	µg/l	0.2	-	0.2	35.1	70
-------------	------	-----	---	-----	------	----

Vluchtige chlooralifaten

1,1,1-trichloorethaan	µg/l	< 0.1	-	0.01	150.005	300
1,1,2-trichloorethaan	µg/l	< 0.1	-	0.01	65.005	130
1,1-dichloorethaan	µg/l	< 0.2	-	7	453.5	900
1,1-dichlooretheen	µg/l	< 0.1	-	0.01	5.005	10
1,2-dichloorethaan	µg/l	< 0.2	-	7	203.5	400
dichloormethaan	µg/l	< 0.2	-	0.01	500.005	1000
monochlooretheen (vinylchlori	µg/l	< 0.2	-	0.01	2.505	5
tetrachlooretheen	µg/l	< 0.1	-	0.01	20.005	40
tetrachloormethaan	µg/l	< 0.1	-	0.01	5.005	10
trichlooretheen	µg/l	< 0.2	-	24	262	500
trichloormethaan	µg/l	< 0.2	-	6	203	400

Sommaties

som C+T dichlooretheen	µg/l	0.1	-	0.01	10.005	20
som dichloorpropanen	µg/l	0.4	-	0.8	40.4	80

Vluchtige gehalogeneerde alifaten - divers

tribroommethaan (bromoform	µg/l	< 0.2	@			630
----------------------------	------	-------	---	--	--	-----

Toetsoordeel monster 7310324:	Overschrijding Streefwaarde						
-------------------------------	-----------------------------	--	--	--	--	--	--

Monsterreferentie	7310325						
Monsteromschrijving	114-1-1 114 (210-310)						
Analyse	Eenheid	Analyseres.		Toetsoordeel	S	T	I

Metalen ICP-MS (opgelost)

barium (Ba)	µg/l	110	2.2 S	50	337.5	625
cadmium (Cd)	µg/l	0.24	-	0.4	3.2	6
kobalt (Co)	µg/l	8.3	-	20	60	100
koper (Cu)	µg/l	9.1	-	15	45	75
Kwik (Hg) (niet vluchtig)	µg/l	< 0.05	-	0.05	0.175	0.3
lood (Pb)	µg/l	< 2	-	15	45	75
molybdeen (Mo)	µg/l	< 2	-	5	152.5	300
nikkel (Ni)	µg/l	20	1.3 S	15	45	75
zink (Zn)	µg/l	18	-	65	432.5	800

Minerale olie

minerale olie (florisil clean-up)	µg/l	< 50	-	50	325	600
-----------------------------------	------	------	---	----	-----	-----

<i>Vluchtige aromaten</i>						
benzeen	µg/l	< 0.2	-	0.2	15.1	30
ethylbenzeen	µg/l	< 0.2	-	4	77	150
naftaleen	µg/l	< 0.02	-	0.01	35.005	70
styreen	µg/l	< 0.2	-	6	153	300
tolueen	µg/l	< 0.2	-	7	503.5	1000
<i>Sommaties aromaten</i>						
som xylene	µg/l	0.2	-	0.2	35.1	70
<i>Vluchtige chlooralifaten</i>						
1,1,1-trichloorethaan	µg/l	< 0.1	-	0.01	150.005	300
1,1,2-trichloorethaan	µg/l	< 0.1	-	0.01	65.005	130
1,1-dichloorethaan	µg/l	< 0.2	-	7	453.5	900
1,1-dichlooretheen	µg/l	< 0.1	-	0.01	5.005	10
1,2-dichloorethaan	µg/l	< 0.2	-	7	203.5	400
dichloormethaan	µg/l	< 0.2	-	0.01	500.005	1000
monochlooretheen (vinylchlori	µg/l	< 0.2	-	0.01	2.505	5
tetrachlooretheen	µg/l	< 0.1	-	0.01	20.005	40
tetrachloormethaan	µg/l	< 0.1	-	0.01	5.005	10
trichlooretheen	µg/l	< 0.2	-	24	262	500
trichloormethaan	µg/l	< 0.2	-	6	203	400
<i>Sommaties</i>						
som C+T dichlooretheen	µg/l	0.1	-	0.01	10.005	20
som dichloorpropanen	µg/l	0.4	-	0.8	40.4	80
<i>Vluchtige gehalogeneerde alifaten - divers</i>						
tribroommethaan (bromoform	µg/l	< 0.2	@			630
Toetsoordeel monster 7310325: Overschrijding Streefwaarde						

Legenda	
@	Geen toetsoordeel mogelijk
-	<= Streefwaarde
x S	x maal Streefwaarde
N.B.	De vermelde tussenwaarde is door MijnLab berekend en is niet afkomstig uit BoToVa

BIJLAGE IV



Grondslag Heerhugowaard
T.a.v. mevrouw T. du Pon
Galileistraat 69
1704 SE HEERHUGOWAARD

Uw kenmerk : 30475-Balkerweg 60 Witharen
Ons kenmerk : Project 1398751
Validatieref. : 1398751_certificaat_v1
Opdrachtverificatiecode: WXPY-RYCT-FWUO-ZTFN
Bijlage(n) : 3 tabel(len) + 3 oliechromatogram(men) + 2 bijlage(n)

Amsterdam, 23 augustus 2022

Hierbij zend ik u de resultaten van het laboratoriumonderzoek dat op uw verzoek is uitgevoerd in de door u aangeboden monsters.

De resultaten hebben uitsluitend betrekking op de monsters, zoals die door u voor analyse ter beschikking werden gesteld.

Het onderzoek is, met uitzondering van eventueel uitbesteed onderzoek, uitgevoerd door Eurofins Omegam volgens de methoden zoals ze zijn vastgelegd in het geldende accreditatie-certificaat L086 en/of in de bundel "Analysevoorschriften Eurofins Omegam". De in dit onderzoek uitgevoerde onderzoeksmethoden van de geaccrediteerde analyses zijn in een aparte bijlage als onderdeel van dit analyse-certificaat opgenomen. De methoden zijn, voor zover mogelijk, ontleend aan de accreditatieprogramma's/schema's en NEN- EN- en/of ISO-voorschriften.

Ik wijs u erop dat het analyse-certificaat alleen in zijn geheel mag worden gereproduceerd. Ik vertrouw erop uw opdracht volledig en naar tevredenheid te hebben uitgevoerd. Heeft u naar aanleiding van deze rapportage nog vragen, dan verzoek ik u contact op te nemen met onze klantenservice.

Hoogachtend,
namens Eurofins Omegam,



Ing. J. Tukker
Manager productie

Op dit certificaat zijn onze algemene voorwaarden van toepassing.
Dit analyse-certificaat mag niet anders dan in zijn geheel worden gereproduceerd.

Eurofins Omegam B.V.
H.J.E. Wenckebachweg 120
NL-1114 AD Amsterdam-Duivendrecht
Nederland

T +31-(0)20-597 66 80
CSOmegam@eurofins.com
www.eurofins.nl

IBAN NL 16 BNPA 0227667980
BIC BNPANL2A
BTW nr. NL8139.67.132.B01
KvK nr. 34215654

ANALYSECERTIFICAAT

Projectcode : 1398751
 Uw project omschrijving : 30475-Balkerweg 60 Witharen
 Opdrachtgever : Grondslag Heerhugowaard

Uw Monsterreferenties

7296722 = BG4 102 (0-20) 103 (0-40) 104 (0-30) 106 (0-30) 107 (0-20)

7296723 = BG5 108 (0-20) 109 (0-20) 110 (0-40) 112 (0-30) 115 (0-30)

7296724 = BG6 113 (0-30) 114 (0-30) 116 (0-30) 117 (0-20) 119 (0-20)

Opgegeven bemonsteringsdatum :	17/08/2022	17/08/2022	17/08/2022
Ontvangstdatum opdracht :	17/08/2022	17/08/2022	17/08/2022
Startdatum :	17/08/2022	17/08/2022	17/08/2022
Monstercode :	7296722	7296723	7296724
Uw Matrix :	Grond	Grond	Grond

Monstervoorbewerking

S AS3000 (steekmonster)		uitgevoerd	uitgevoerd	uitgevoerd
S gewicht artefact	g	n.v.t.	n.v.t.	n.v.t.
S soort artefact		n.v.t.	n.v.t.	n.v.t.
S voorbewerking AS3000		uitgevoerd	uitgevoerd	uitgevoerd

Algemeen onderzoek - fysisch

S droge stof	%	93,3	90,4	95,6
S organische stof (gec. voor lutum)	% (m/m ds)	8,7	11,6	10,0
S lutumgehalte (pipetmethode)	% (m/m ds)	< 1	< 1	< 1

Anorganische parameters - metalen

S barium (Ba)	mg/kg ds	< 20	< 20	< 20
S cadmium (Cd)	mg/kg ds	0,22	< 0,20	< 0,20
S kobalt (Co)	mg/kg ds	< 3,0	< 3,0	< 3,0
S koper (Cu)	mg/kg ds	12	9,5	11
S kwik (Hg) (niet vluchtig)	mg/kg ds	0,05	< 0,05	< 0,05
S lood (Pb)	mg/kg ds	14	11	11
S molybdeen (Mo)	mg/kg ds	< 1,5	< 1,5	< 1,5
S nikkel (Ni)	mg/kg ds	< 4	< 4	< 4
S zink (Zn)	mg/kg ds	< 20	< 20	< 20

Organische parameters - niet aromatisch

S minerale olie (florisil clean-up)	mg/kg ds	80	62	47
-------------------------------------	----------	----	----	----

Organische parameters - aromatisch

Polycyclische koolwaterstoffen:

S naftaleen	mg/kg ds	< 0,05	< 0,05	< 0,05
S fenantreen	mg/kg ds	< 0,05	< 0,05	< 0,05
S anthraceen	mg/kg ds	< 0,05	< 0,05	< 0,05
S fluoranteen	mg/kg ds	< 0,05	< 0,05	< 0,05
S benzo(a)antraceen	mg/kg ds	< 0,05	< 0,05	< 0,05
S chryseen	mg/kg ds	< 0,05	< 0,05	< 0,05
S benzo(k)fluoranteen	mg/kg ds	< 0,05	< 0,05	< 0,05
S benzo(a)pyreen	mg/kg ds	< 0,05	< 0,05	< 0,05
S benzo(ghi)peryleen	mg/kg ds	< 0,05	< 0,05	< 0,05
S indeno(1,2,3-cd)pyreen	mg/kg ds	< 0,05	< 0,05	< 0,05
S som PAK (10)	mg/kg ds	0,35	0,35	0,35

Organische parameters - gehalogeneerd

Polychloorbifenylen:

S PCB -28	mg/kg ds	< 0,001	< 0,001	< 0,001
S PCB -52	mg/kg ds	< 0,001	< 0,001	< 0,001
S PCB -101	mg/kg ds	< 0,001	< 0,001	< 0,001
S PCB -118	mg/kg ds	< 0,001	< 0,001	< 0,001
S PCB -138	mg/kg ds	< 0,001	< 0,001	< 0,001
S PCB -153	mg/kg ds	< 0,001	< 0,001	< 0,001
S PCB -180	mg/kg ds	< 0,001	< 0,001	< 0,001
S som PCBs (7)	mg/kg ds	0,005	0,005	0,005

Dit analyse-certificaat, inclusief voorblad en eventuele bijlage(n), mag niet anders dan in zijn geheel worden gereproduceerd.

- De met een 'Q' gemerkte analyses zijn door RvA geaccrediteerd (registratienummer L086).

- De met een 'S' gemerkte analyses zijn door RvA geaccrediteerd (L086) en op basis van het schema AS 3000 erkend.

Opdrachtverificatiecode: WXPY-RYCT-FWUO-ZTFN

Ref.: 1398751_certificaat_v1

ANALYSECERTIFICAAT

Projectcode : 1398751
 Uw project omschrijving : 30475-Balkerweg 60 Witharen
 Opdrachtgever : Grondslag Heerhugowaard

Uw Monsterreferenties

7296725 = OG3 101 (120-170) 104 (130-150) 106 (100-150)

7296726 = OG4 112 (140-190) 114 (130-180) 115 (150-200)

Opgegeven bemonsteringsdatum :	17/08/2022	17/08/2022
Ontvangstdatum opdracht :	17/08/2022	17/08/2022
Startdatum :	17/08/2022	17/08/2022
Monstercode :	7296725	7296726
Uw Matrix :	Grond	Grond

Monstervoorbewerking

S AS3000 (steekmonster)		uitgevoerd	uitgevoerd
S gewicht artefact	g	n.v.t.	n.v.t.
S soort artefact		n.v.t.	n.v.t.
S voorbewerking AS3000		uitgevoerd	uitgevoerd

Algemeen onderzoek - fysisch

S droge stof	%	85,8	83,1
S organische stof (gec. voor lutum)	% (m/m ds)	0,6	0,5
S lutumgehalte (pipetmethode)	% (m/m ds)	< 1	< 1

Anorganische parameters - metalen

S barium (Ba)	mg/kg ds	< 20	< 20
S cadmium (Cd)	mg/kg ds	< 0,20	< 0,20
S kobalt (Co)	mg/kg ds	< 3,0	< 3,0
S koper (Cu)	mg/kg ds	< 5,0	< 5,0
S kwik (Hg) (niet vluchtig)	mg/kg ds	< 0,05	< 0,05
S lood (Pb)	mg/kg ds	< 10	< 10
S molybdeen (Mo)	mg/kg ds	< 1,5	< 1,5
S nikkel (Ni)	mg/kg ds	< 4	< 4
S zink (Zn)	mg/kg ds	< 20	< 20

Organische parameters - niet aromatisch

S minerale olie (florisil clean-up)	mg/kg ds	< 35	< 35
-------------------------------------	----------	------	------

Organische parameters - aromatisch

Polycyclische koolwaterstoffen:

S naftaleen	mg/kg ds	< 0,05	< 0,05
S fenantreen	mg/kg ds	< 0,05	< 0,05
S anthraceen	mg/kg ds	< 0,05	< 0,05
S fluoranteen	mg/kg ds	< 0,05	< 0,05
S benzo(a)antracene	mg/kg ds	< 0,05	< 0,05
S chryseen	mg/kg ds	< 0,05	< 0,05
S benzo(k)fluoranteen	mg/kg ds	< 0,05	< 0,05
S benzo(a)pyreen	mg/kg ds	< 0,05	< 0,05
S benzo(ghi)peryleen	mg/kg ds	< 0,05	< 0,05
S indeno(1,2,3-cd)pyreen	mg/kg ds	< 0,05	< 0,05
S som PAK (10)	mg/kg ds	0,35	0,35

Organische parameters - gehalogeneerd

Polychloorbifenylen:

S PCB -28	mg/kg ds	< 0,001	< 0,001
S PCB -52	mg/kg ds	< 0,001	< 0,001
S PCB -101	mg/kg ds	< 0,001	< 0,001
S PCB -118	mg/kg ds	< 0,001	< 0,001
S PCB -138	mg/kg ds	< 0,001	< 0,001
S PCB -153	mg/kg ds	< 0,001	< 0,001
S PCB -180	mg/kg ds	< 0,001	< 0,001
S som PCBs (7)	mg/kg ds	0,005	0,005

Dit analyse-certificaat, inclusief voorblad en eventuele bijlage(n), mag niet anders dan in zijn geheel worden gereproduceerd.

- De met een 'Q' gemerkte analyses zijn door RvA geaccrediteerd (registratienummer L086).

- De met een 'S' gemerkte analyses zijn door RvA geaccrediteerd (L086) en op basis van het schema AS 3000 erkend.

Opdrachtverificatiecode: WXPY-RYCT-FWUO-ZTFN

Ref.: 1398751_certificaat_v1

ANALYSECERTIFICAAT

Projectcode : 1398751
Uw project omschrijving : 30475-Balkerweg 60 Witharen
Opdrachtgever : Grondslag Heerhugowaard

Opmerkingen m.b.t. analyses

Opmerking(en) algemeen

De volgende informatie is indien van toepassing verstrekt door de opdrachtgever:
Project omschrijving, Monsterreferentie(s), Opgegeven bemonsteringsdatum, Matrix, Monsterdiepte, Potnr (Barcode), Veldgegevens, Veldwaarnemingen en Bemonsteringsdata. De opgegeven bemonsteringsdatum kan van invloed zijn op de geldigheid van de resultaten.

Organische stof gehalte (gecorrigeerd voor lutum en vrij ijzer in de vorm van Fe₂O₃)

Het organische stofgehalte is gecorrigeerd voor het in het analysecertificaat gerapporteerde lutumgehalte. Indien het lutumgehalte niet is gerapporteerd is de correctie uitgevoerd met een lutumgehalte van 5,4% (gemiddeld lutumgehalte Nederlandse bodem, AS3010/AS3210, prestatieblad organische stofgehalte in grond/waterbodem). Indien het vrij ijzergehalte is bepaald en groter is dan 5 % m/m, is bij de berekening van het organische stof gecorrigeerd voor dat gehalte aan vrij ijzer.


Sommatie van concentraties voor groepsparameters

De sommatie is uitgevoerd volgens AS3000 paragraaf 2.5.2 en bijlage 3.

OLIE-ONDERZOEK

Monstercode : 7296722
Uw project : 30475-Balkerweg 60 Witharen
omschrijving
Uw referentie : BG4 102 (0-20) 103 (0-40) 104 (0-30) 106 (0-30) 107 (0-20)
Methode : minerale olie (florisil clean-up)

OLIECHROMATOGRAM

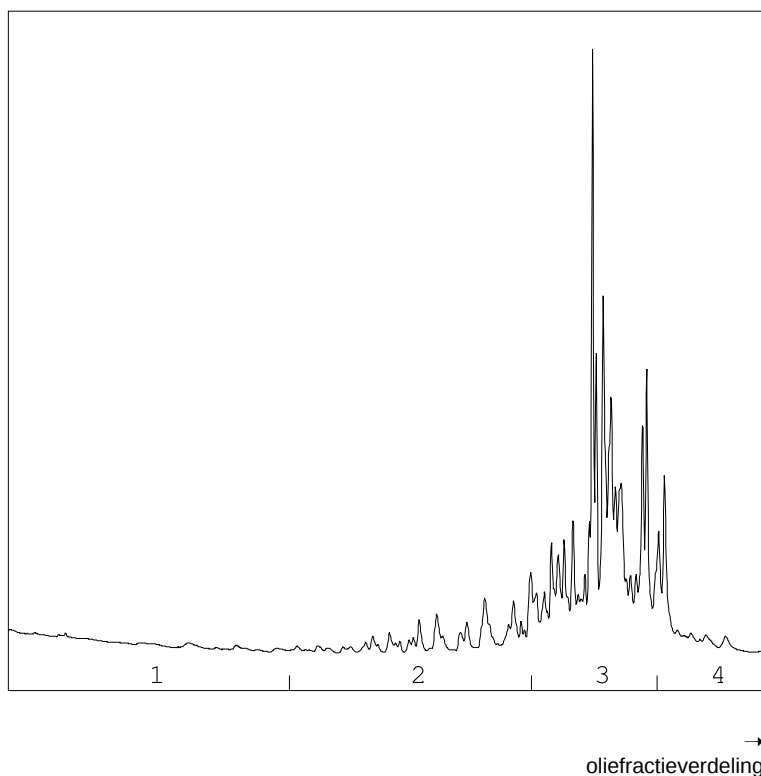

OLIEFRACTIEVERDELING

1) fractie > C10 - C19	<1 %
2) fractie C19 - C29	15 %
3) fractie C29 - C35	71 %
4) fractie C35 -< C40	13 %

minerale olie gehalte: 80 mg/kg ds

Minerale olie

Interpretatie: raadpleeg voor de typering van de oliesoort de OMEGAM oliebibliotheek.


De hoogte van de signalen is geen maat voor de concentratie van de olie in het monster.
(Het chromatogram heeft een variabele schaalindeling)

Bij een minerale olie gehalte kleiner dan de rapportagegrens worden geen oliefracties weergegeven.

OLIE-ONDERZOEK

Monstercode : 7296723
Uw project : 30475-Balkerweg 60 Witharen
omschrijving
Uw referentie : BG5 108 (0-20) 109 (0-20) 110 (0-40) 112 (0-30) 115 (0-30)
Methode : minerale olie (florisil clean-up)

OLIECHROMATOGRAM

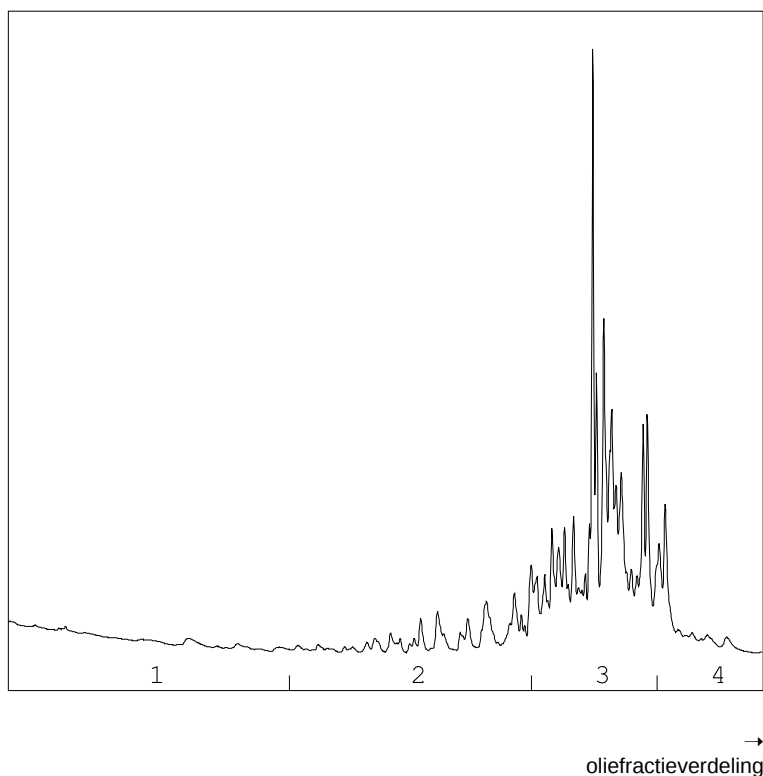

OLIEFRACTIEVERDELING

1) fractie > C10 - C19	<1 %
2) fractie C19 - C29	16 %
3) fractie C29 - C35	71 %
4) fractie C35 -< C40	13 %

minerale olie gehalte: 62 mg/kg ds

Minerale olie

Interpretatie: raadpleeg voor de typering van de oliesoort de OMEGAM oliebibliotheek.


De hoogte van de signalen is geen maat voor de concentratie van de olie in het monster.
(Het chromatogram heeft een variabele schaalindeling)

Bij een minerale olie gehalte kleiner dan de rapportagegrens worden geen oliefracties weergegeven.

OLIE-ONDERZOEK

Monstercode : 7296724
Uw project : 30475-Balkerweg 60 Witharen
omschrijving
Uw referentie : BG6 113 (0-30) 114 (0-30) 116 (0-30) 117 (0-20) 119 (0-20)
Methode : minerale olie (florisil clean-up)

OLIECHROMATOGRAM

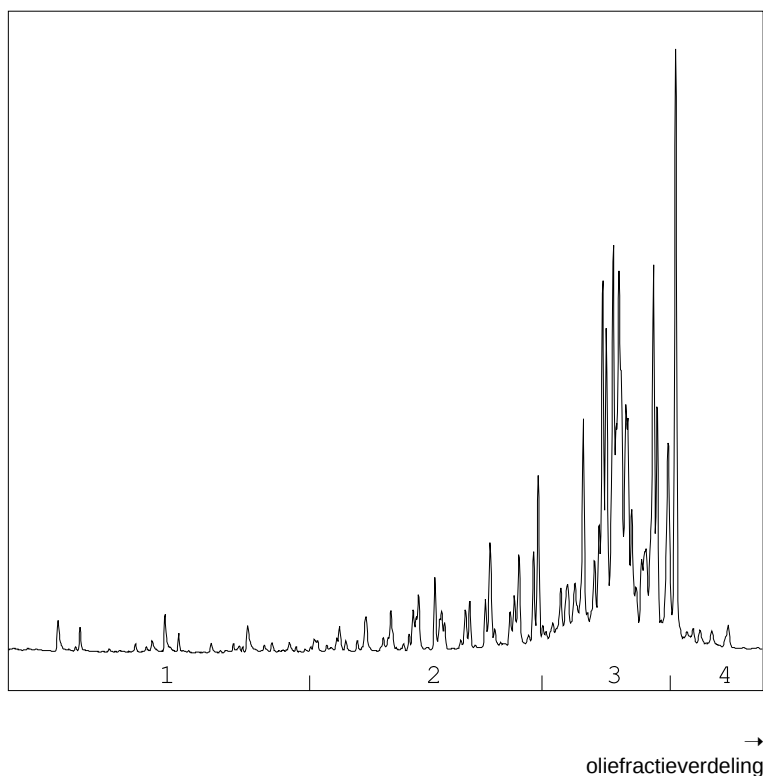

OLIEFRACTIEVERDELING

1) fractie > C10 - C19	<1 %
2) fractie C19 - C29	9 %
3) fractie C29 - C35	79 %
4) fractie C35 -< C40	12 %

minerale olie gehalte: 47 mg/kg ds

Minerale olie

Interpretatie: raadpleeg voor de typering van de oliesoort de OMEGAM oliebibliotheek.

De hoogte van de signalen is geen maat voor de concentratie van de olie in het monster.
(Het chromatogram heeft een variabele schaalindeling)

Bij een minerale olie gehalte kleiner dan de rapportagegrens worden geen oliefracties weergegeven.

ANALYSECERTIFICAAT

Projectcode : 1398751
 Uw project omschrijving : 30475-Balkerweg 60 Witharen
 Opdrachtgever : Grondslag Heerhugowaard

Barcodeschema's

Monstercode	Uw referentie	uw monsterref.	uw diepte	uw barcode
7296722	BG4 102 (0-20) 103 (0-40) 104 (0-30) 106 (0-30) 107 (0-20)	102 103 104 106 107	0-0.2 0-0.4 0-0.3 0-0.3 0-0.2	4150465AA 4150474AA 4150485AA 4149875AA 4149871AA
7296723	BG5 108 (0-20) 109 (0-20) 110 (0-40) 112 (0-30) 115 (0-30)	108 109 110 112 115	0-0.2 0-0.2 0-0.4 0-0.3 0-0.3	4149881AA 4149889AA 4149863AA 4150567AA 4149814AA
7296724	BG6 113 (0-30) 114 (0-30) 116 (0-30) 117 (0-20) 119 (0-20)	113 114 116 117 119	0-0.3 0-0.3 0-0.3 0-0.2 0-0.2	4150572AA 4150407AA 4149812AA 4149805AA 4149815AA
7296725	OG3 101 (120-170) 104 (130-150) 106 (100-150)	101 104 106	1.2-1.7 1.3-1.5 1-1.5	4150488AA 4150202AA 4149885AA
7296726	OG4 112 (140-190) 114 (130-180) 115 (150-200)	112 114 115	1.4-1.9 1.3-1.8 1.5-2	4150566AA 4150564AA 4149799AA

ANALYSECERTIFICAAT

Projectcode : 1398751
Uw project omschrijving : 30475-Balkerweg 60 Witharen
Opdrachtgever : Grondslag Heerhugowaard

Analysemethoden Grond (AS3000)

AS3000

In dit analysecertificaat zijn de met 'S' gemerkte analyses uitgevoerd volgens de analysemethoden beschreven in het "Accreditatieschema Laboratoriumanalyses voor grond-, waterbodem- en grondwateronderzoek (AS SIKB 3000)". Het laboratoriumonderzoek is uitgevoerd volgens de onderstaande analysemethoden. Deze analyses zijn vastgelegd in het geldende accreditatie-certificaat met bijbehorende verrichtingenlijst L086 van Eurofins Omegam BV.

voorbewerking AS3000	: Conform AS3000 en NEN-EN 16179
Droge stof	: Conform AS3010 prestatieblad 2
Organische stof (gec. voor lutum)	: Conform AS3010 prestatieblad 3 en gelijkwaardig aan NEN 5754
Lutumgehalte (pipetmethode)	: Conform AS3010 prestatieblad 4; gelijkwaardig aan NEN 5753
Barium (Ba)	: Conform AS3010 prestatieblad 5 en NEN-EN-ISO 17294-2 en destructie conform NEN 6961
Cadmium (Cd)	: Conform AS3010 prestatieblad 5 en NEN-EN-ISO 17294-2 en destructie conform NEN 6961
Kobalt (Co)	: Conform AS3010 prestatieblad 5 en NEN-EN-ISO 17294-2 en destructie conform NEN 6961
Koper (Cu)	: Conform AS3010 prestatieblad 5 en NEN-EN-ISO 17294-2 en destructie conform NEN 6961
Kwik (Hg) (niet vluchtig)	: Conform AS3010 prestatieblad 5 en NEN-EN-ISO 17294-2 en destructie conform NEN 6961
Lood (Pb)	: Conform AS3010 prestatieblad 5 en NEN-EN-ISO 17294-2 en destructie conform NEN 6961
Molybdeen (Mo)	: Conform AS3010 prestatieblad 5 en NEN-EN-ISO 17294-2 en destructie conform NEN 6961
Nikkel (Ni)	: Conform AS3010 prestatieblad 5 en NEN-EN-ISO 17294-2 en destructie conform NEN 6961
Zink (Zn)	: Conform AS3010 prestatieblad 5 en NEN-EN-ISO 17294-2 en destructie conform NEN 6961
Minerale olie (florisil clean-up)	: Conform AS3010 prestatieblad 7
PAKs	: Conform AS3010 prestatieblad 6
PCBs	: Conform AS3010 prestatieblad 8

Grondslag Heerhugowaard
T.a.v. mevrouw T. du Pon
Galileistraat 69
1704 SE HEERHUGOWAARD

Uw kenmerk : 30475-Balkerweg 60 Witharen
Ons kenmerk : Project 1403929
Validatieref. : 1403929_certificaat_v1
Opdrachtverificatiecode: WQXJ-MIGD-QXSV-KNVE
Bijlage(n) : 2 tabel(len) + 2 bijlage(n)

Amsterdam, 2 september 2022

Hierbij zend ik u de resultaten van het laboratoriumonderzoek dat op uw verzoek is uitgevoerd in de door u aangeboden monsters.

De resultaten hebben uitsluitend betrekking op de monsters, zoals die door u voor analyse ter beschikking werden gesteld.

Het onderzoek is, met uitzondering van eventueel uitbesteed onderzoek, uitgevoerd door Eurofins Omegam volgens de methoden zoals ze zijn vastgelegd in het geldende accreditatie-certificaat L086 en/of in de bundel "Analysevoorschriften Eurofins Omegam". De in dit onderzoek uitgevoerde onderzoeksmethoden van de geaccrediteerde analyses zijn in een aparte bijlage als onderdeel van dit analyse-certificaat opgenomen. De methoden zijn, voor zover mogelijk, ontleend aan de accreditatieprogramma's/schema's en NEN- EN- en/of ISO-voorschriften.

Ik wijs u erop dat het analyse-certificaat alleen in zijn geheel mag worden gereproduceerd. Ik vertrouw erop uw opdracht volledig en naar tevredenheid te hebben uitgevoerd. Heeft u naar aanleiding van deze rapportage nog vragen, dan verzoek ik u contact op te nemen met onze klantenservice.

Hoogachtend,
namens Eurofins Omegam,



Ing. J. Tukker
Manager productie

Op dit certificaat zijn onze algemene voorwaarden van toepassing.
Dit analyse-certificaat mag niet anders dan in zijn geheel worden gereproduceerd.

Eurofins Omegam B.V.
H.J.E. Wenckebachweg 120
NL-1114 AD Amsterdam-Duivendrecht
Nederland

T +31-(0)20-597 66 80
CSOmegam@eurofins.com
www.eurofins.nl

IBAN NL 16 BNPA 0227667980
BIC BNPANL2A
BTW nr. NL8139.67.132.B01
KvK nr. 34215654

ANALYSECERTIFICAAT

Projectcode : 1403929
 Uw project omschrijving : 30475-Balkerweg 60 Witharen
 Opdrachtgever : Grondslag Heerhugowaard

Uw Monsterreferenties

7310324 = 106-1-1 106 (200-300)

7310325 = 114-1-1 114 (210-310)

Opgegeven bemonsteringsdatum :	30/08/2022	30/08/2022
Ontvangstdatum opdracht :	30/08/2022	30/08/2022
Startdatum :	30/08/2022	30/08/2022
Monstercode :	7310324	7310325
Uw Matrix :	Grondwater	Grondwater

Anorganische parameters - metalen

Metalen ICP-MS (opgelost):

S barium (Ba)	µg/l	58	110
S cadmium (Cd)	µg/l	< 0,2	0,24
S kobalt (Co)	µg/l	3,9	8,3
S koper (Cu)	µg/l	13	9,1
S Kwik (Hg) (niet vluchtig)	µg/l	< 0,05	< 0,05
S lood (Pb)	µg/l	< 2	< 2
S molybdeen (Mo)	µg/l	< 2	< 2
S nikkel (Ni)	µg/l	16	20
S zink (Zn)	µg/l	< 10	18

Organische parameters - niet aromatisch

S minerale olie (florisil clean-up)	µg/l	< 50	< 50
-------------------------------------	------	------	------

Organische parameters - aromatisch

Vluchtige aromaten:

S benzeen	µg/l	< 0,2	< 0,2
S ethylbenzeen	µg/l	< 0,2	< 0,2
S naftaleen	µg/l	< 0,02	< 0,02
S o-xyleen	µg/l	< 0,1	< 0,1
S styreen	µg/l	< 0,2	< 0,2
S toluen	µg/l	< 0,2	< 0,2
S xyleen (som m+p)	µg/l	< 0,2	< 0,2
S som xylenen	µg/l	0,2	0,2

Organische parameters - gehalogeneerd

Vluchtige chlooralifaten:

S 1,1,1-trichloorethaan	µg/l	< 0,1	< 0,1
S 1,1,2-trichloorethaan	µg/l	< 0,1	< 0,1
S 1,1-dichloorethaan	µg/l	< 0,2	< 0,2
S 1,1-dichlooretheen	µg/l	< 0,1	< 0,1
S 1,1-dichloorpropaan	µg/l	< 0,2	< 0,2
S 1,2-dichloorethaan	µg/l	< 0,2	< 0,2
S 1,2-dichloorpropaan	µg/l	< 0,2	< 0,2
S 1,3-dichloorpropaan	µg/l	< 0,2	< 0,2
S cis-1,2-dichlooretheen	µg/l	< 0,1	< 0,1
S dichloormethaan	µg/l	< 0,2	< 0,2
S monochlooretheen (vinylchloride)	µg/l	< 0,2	< 0,2
S tetrachlooretheen	µg/l	< 0,1	< 0,1
S tetrachloormethaan	µg/l	< 0,1	< 0,1
S trans-1,2-dichlooretheen	µg/l	< 0,1	< 0,1
S trichlooretheen	µg/l	< 0,2	< 0,2
S trichloormethaan	µg/l	< 0,2	< 0,2
S som C+T dichlooretheen	µg/l	0,1	0,1
S som dichloorpropanen	µg/l	0,4	0,4

Vluchtige gehalogeneerde alifaten - divers:

S tribroommethaan (bromoform)	µg/l	< 0,2	< 0,2
-------------------------------	------	-------	-------

Dit analyse-certificaat, inclusief voorblad en eventuele bijlage(n), mag niet anders dan in zijn geheel worden gereproduceerd.

- De met een 'Q' gemerkte analyses zijn door RvA geaccrediteerd (registratienummer L086).

- De met een 'S' gemerkte analyses zijn door RvA geaccrediteerd (L086) en op basis van het schema AS 3000 erkend.

Opdrachtverificatiecode: WQXJ-MIGD-QXSV-KNVE

Ref.: 1403929_certificaat_v1

ANALYSECERTIFICAAT

Projectcode	:	1403929
Uw project omschrijving	:	30475-Balkerweg 60 Witharen
Opdrachtgever	:	Grondslag Heerhugowaard

Opmerkingen m.b.t. analyses

Opmerking(en) algemeen

De volgende informatie is indien van toepassing verstrekt door de opdrachtgever:
Project omschrijving, Monsterreferentie(s), Opgegeven bemonsteringsdatum, Matrix, Monsterdiepte, Potnr (Barcode), Veldgegevens, Veldwaarnemingen en Bemonsteringsdata. De opgegeven bemonsteringsdatum kan van invloed zijn op de geldigheid van de resultaten.

Sommatie van concentraties voor groepsparameters

De sommatie is uitgevoerd volgens AS3000 paragraaf 2.5.2 en bijlage 3.

ANALYSECERTIFICAAT

Projectcode : 1403929
Uw project omschrijving : 30475-Balkerweg 60 Witharen
Opdrachtgever : Grondslag Heerhugowaard

Barcodeschema's

Monstercode	Uw referentie	uw monsterref.	uw diepte	uw barcode
7310324	106-1-1 106 (200-300)	106	2-3	0433220YA
		106	2-3	0374826MM
7310325	114-1-1 114 (210-310)	114	2.1-3.1	0433212YA
		114	2.1-3.1	0374822MM

ANALYSECERTIFICAAT

Projectcode : 1403929
Uw project omschrijving : 30475-Balkerweg 60 Witharen
Opdrachtgever : Grondslag Heerhugowaard

Analysemethoden Grondwater (AS3000)

AS3000

In dit analysecertificaat zijn de met 'S' gemerkte analyses uitgevoerd volgens de analysemethoden beschreven in het "Accreditatieschema Laboratoriumanalyses voor grond-, waterbodembodem- en grondwateronderzoek (AS SIKB 3000)". Het laboratoriumonderzoek is uitgevoerd volgens de onderstaande analysemethoden. Deze analyses zijn vastgelegd in het geldende accreditatie-certificaat met bijbehorende verrichtingenlijst L086 van Eurofins Omegam BV.

Barium (Ba)	: Conform AS3110 prestatieblad 3 en gelijkwaardig aan NEN-EN-ISO 17294-2
Cadmium (Cd)	: Conform AS3110 prestatieblad 3 en gelijkwaardig aan NEN-EN-ISO 17294-2
Kobalt (Co)	: Conform AS3110 prestatieblad 3 en gelijkwaardig aan NEN-EN-ISO 17294-2
Koper (Cu)	: Conform AS3110 prestatieblad 3 en gelijkwaardig aan NEN-EN-ISO 17294-2
Kwik (Hg) (niet vluchtig)	: Conform AS3110 prestatieblad 3 en gelijkwaardig aan NEN-EN-ISO 17294-2
Lood (Pb)	: Conform AS3110 prestatieblad 3 en gelijkwaardig aan NEN-EN-ISO 17294-2
Molybdeen (Mo)	: Conform AS3110 prestatieblad 3 en gelijkwaardig aan NEN-EN-ISO 17294-2
Nikkel (Ni)	: Conform AS3110 prestatieblad 3 en gelijkwaardig aan NEN-EN-ISO 17294-2
Zink (Zn)	: Conform AS3110 prestatieblad 3 en gelijkwaardig aan NEN-EN-ISO 17294-2
Minerale olie (florisil clean-up)	: Conform AS3110 prestatieblad 5
Aromaten (BTXXN)	: Conform AS3130 prestatieblad 1
Styreen	: Conform AS3130 prestatieblad 1
Chlooralifaten	: Conform AS3130 prestatieblad 1
monochlooretheen (vinylchloride)	: Conform AS3130 prestatieblad 1
1,1-Dichlooretheen	: Conform AS3130 prestatieblad 1
Tribroommethaan	: Conform AS3130 prestatieblad 1

BIJLAGE V



Toetsingskader bodem

De analyseresultaten zijn getoetst aan de normwaarden uit de 'Circulaire Bodemsanering per 1 juli 2013' en Bijlage B van de 'Regeling Bodemkwaliteit'. Hierin zijn de achtergrondwaarden (grond), streefwaarden (grondwater) en interventiewaarden (grond en grondwater) gedefinieerd. De tussenwaarde is het rekenkundig gemiddelde van de achtergrond-/ streefwaarde en de interventiewaarde. Overschrijdingen van de normen kunnen worden geïnterpreteerd als een:

<i>lichte verhoging:</i>	gehalte > achtergrondwaarde (grond) of streefwaarde (grondwater)
<i>matige verhoging:</i>	gehalte > T-waarde (tussenwaarde)
<i>sterke verhoging:</i>	gehalte > interventiewaarde

De meetwaarden worden gecorrigeerd naar een standaard bodemtype met 25% lutum en 10% organische stof. Deze gestandaardiseerde meetwaarden worden berekend en getoetst via de landelijke toetsingsmodule BoToVa (*Bodem Toets- en Validatieservice*).

De normen geldend voor grond voor barium zijn ingetrokken. Gebleken is dat de interventiewaarde voor barium lager was dan het gehalte dat van nature in de bodem voorkomt. Alleen als verhoogde bariumgehalten het gevolg zijn van een antropogene bron (menselijk handelen), kan het bevoegd gezag dit gehalte beoordelen aan de voormalige normen. Het gehalte barium moet wel gemeten blijven worden.

Conform de Wet bodembescherming (Wbb) is de ernst van de verontreiniging gerelateerd aan een omvangscriterium. Om van een 'geval van ernstige bodemverontreiniging' te spreken, dient voor ten minste één stof de gemiddelde concentratie van minimaal 25 m³ grond of 100 m³ bodemvolume grondwater de interventiewaarde te worden overschreden. Ook moet de verontreiniging zijn ontstaan vóór 1987.

Voor een geval van ernstige bodemverontreiniging geldt formeel een saneringsplicht. In de praktijk wordt een sanering alleen verplicht gesteld indien sprake is van actuele risico's, of indien dat bij een functiewijziging (bijvoorbeeld bouw) noodzakelijk is. Bij ongewijzigd gebruik en de afwezigheid van risico's wordt bij een historische verontreiniging (ontstaan voor 1987) geen termijn aan de saneringsverplichting opgelegd.

Indien de verontreiniging geheel of grotendeels na 1 januari 1987 is ontstaan, is sprake van een 'nieuw geval van bodemverontreiniging'. Vanuit de zorgplicht in de Wet bodembescherming dient een nieuw geval van bodemverontreiniging, ongeacht de mate en omvang van de verontreiniging, in beginsel terstond te worden verwijderd.

Besluit bodemkwaliteit

De analyseresultaten van de grond kunnen bij een verkennend onderzoek (indicatief) worden getoetst aan het Besluit bodemkwaliteit. Voor een definitief oordeel is echter een AP04 partijkeuring nodig. In het generieke kader wordt onderscheid gemaakt in drie kwaliteitsklassen voor hergebruik: Altijd Toepasbaar, Wonen en Industrie. Bij hogere gehalten dan de maximale waarde Industrie, is er sprake van Niet Toepasbare grond.

Er wordt voldaan aan de eisen voor 'Altijd Toepasbaar' indien de gehalten de Achtergrondwaarden niet overschrijden. Afhankelijk van het aantal geanalyseerde stoffen mag voor een aantal parameters de Achtergrondwaarde wel worden overschreden met maximaal een factor twee, mits de maximale waarde Wonen niet wordt overschreden (uitgezonderd nikkel). Bij analyse op het standaardpakket is deze overschrijding toegestaan voor maximaal twee parameters.

Verklarende woordenlijst

Wet bodembescherming (Wbb): Deze wet is er vooral op gericht om in het belang van het milieu regels te stellen om bodemverontreiniging te voorkomen, te onderzoeken en te saneren.

NEN-5725: Richtlijn voor gedegen vooronderzoek. Het vooronderzoek wordt uitgevoerd voorafgaand aan het feitelijke onderzoek van de bodem (= veld- en laboratoriumonderzoek). De bij het vooronderzoek verzamelde informatie dient om te komen tot een adequate invulling van het veld- en laboratoriumonderzoek en draagt bij aan de verklaring van de resultaten van het bodemonderzoek.

NEN-5740: Deze norm beschrijft de werkwijze voor het opstellen van de onderzoeksstrategie bij verkennend bodemonderzoek naar de aanwezigheid van bodemverontreiniging. De norm is van toepassing op verkennend onderzoek van zowel onverdachte als verdachte locaties.

Standaard NEN analysepakket grond en grondwater

	Boven- en ondergrond	Grondwater
Metalen (barium, cadmium, kobalt, koper, kwik, lood, molybdeen, nikkel, zink)	*	*
Polycyclische Aromatische Koolwaterstoffen (PAK)	*	
Polychloorbifenylen (PCB)	*	
Minerale olie	*	*
Vluchtige aromaten (BTEXSN)		*
Vluchtige chlooralifaten (VOCI)		*

m-mv: diepte in meter minus maaiveld

pH en EC: zuurgraad en Geleidingsvermogen

NTU: de eenheid waarin troebelheid (van onder andere) water wordt uitgedrukt.

Streefwaarde: deze waarde geeft voor grondwater aan wat het ijkpunt is voor de milieukwaliteit op de lange termijn, uitgaande van Verwaarloosbare Risico's voor het ecosysteem

Achtergrondwaarde: deze waarde is voor grond vastgesteld op basis van de gehalten zoals die voorkomen in de bodem van natuur- en landbouwgronden in Nederland die niet zijn belast door lokale verontreinigingsbronnen.

Interventiewaarde: Is de waarde die het kwaliteitsniveau aangeeft, waarop de functionele eigenschappen van de bodem, voor mens, dier en plant ernstig zijn verminderd of dreigen tot worden verminderd.

INEV: Indicatief niveau voor ernstige verontreiniging, voor stoffen waarvoor geen interventiewaarde is opgesteld.

T-waarde (tussenwaarde): Is voor grondwater gelijk aan (streefwaarde+interventiewaarde)/2 en voor grond gelijk aan (achtergrondwaarde+interventiewaarde)/2. Overschrijding van de T-waarde geeft aan dat er mogelijk een aanvullend/nader onderzoek nodig is.

Maximale Waarde wonen (MWw): deze waarde geeft de bovengrens aan van de kwaliteit die nodig is om de bodem blijvend geschikt te houden voor de functie 'wonen'.

Maximale Waarde industrie (MWi): deze waarde geeft de bovengrens aan van de kwaliteit die nodig is om de bodem blijvend geschikt te houden voor de functie 'industrie'.

Gebruikte afkortingen van stoffen:

Ba	Barium	Olie	Minerale olie
Cd	Cadmium	VAK	Vluchtige Aromatische Koolwaterstoffen
Co	Kobalt	B	Benzeen
Cu	Koper	T	Tolueen
Hg	Kwik	E	Ethylbenzeen
Pb	Lood	X	Xylenen
Mo	Molybdeen	S	Styreen
Ni	Nikkel	Naft.	Naftaleen
Zn	Zink	VOCI	Vluchtige Organochloorverbindingen
PAK	Polycyclische Aromatische Koolwaterstoffen	PCB	Polychloorbifenylen

Oer: een inspoelingslaag van sesqui-oxiden (aluminium- en ijzeroxiden) boven de hoogste grondwaterstand. De oxiden zijn afkomstig van hoger gelegen bodemhorizonten. Oer is vaak harder dan het bodemmateriaal zelf.

Gley: (oranje-bruine) ijzer-/roestvlekken die worden gevormd als gevolg van een fluctuerende grondwaterstand. Gley komt, in tegenstelling tot oer, niet voor in hardere brokjes maar uit zich voornamelijk in kleurverschil.