


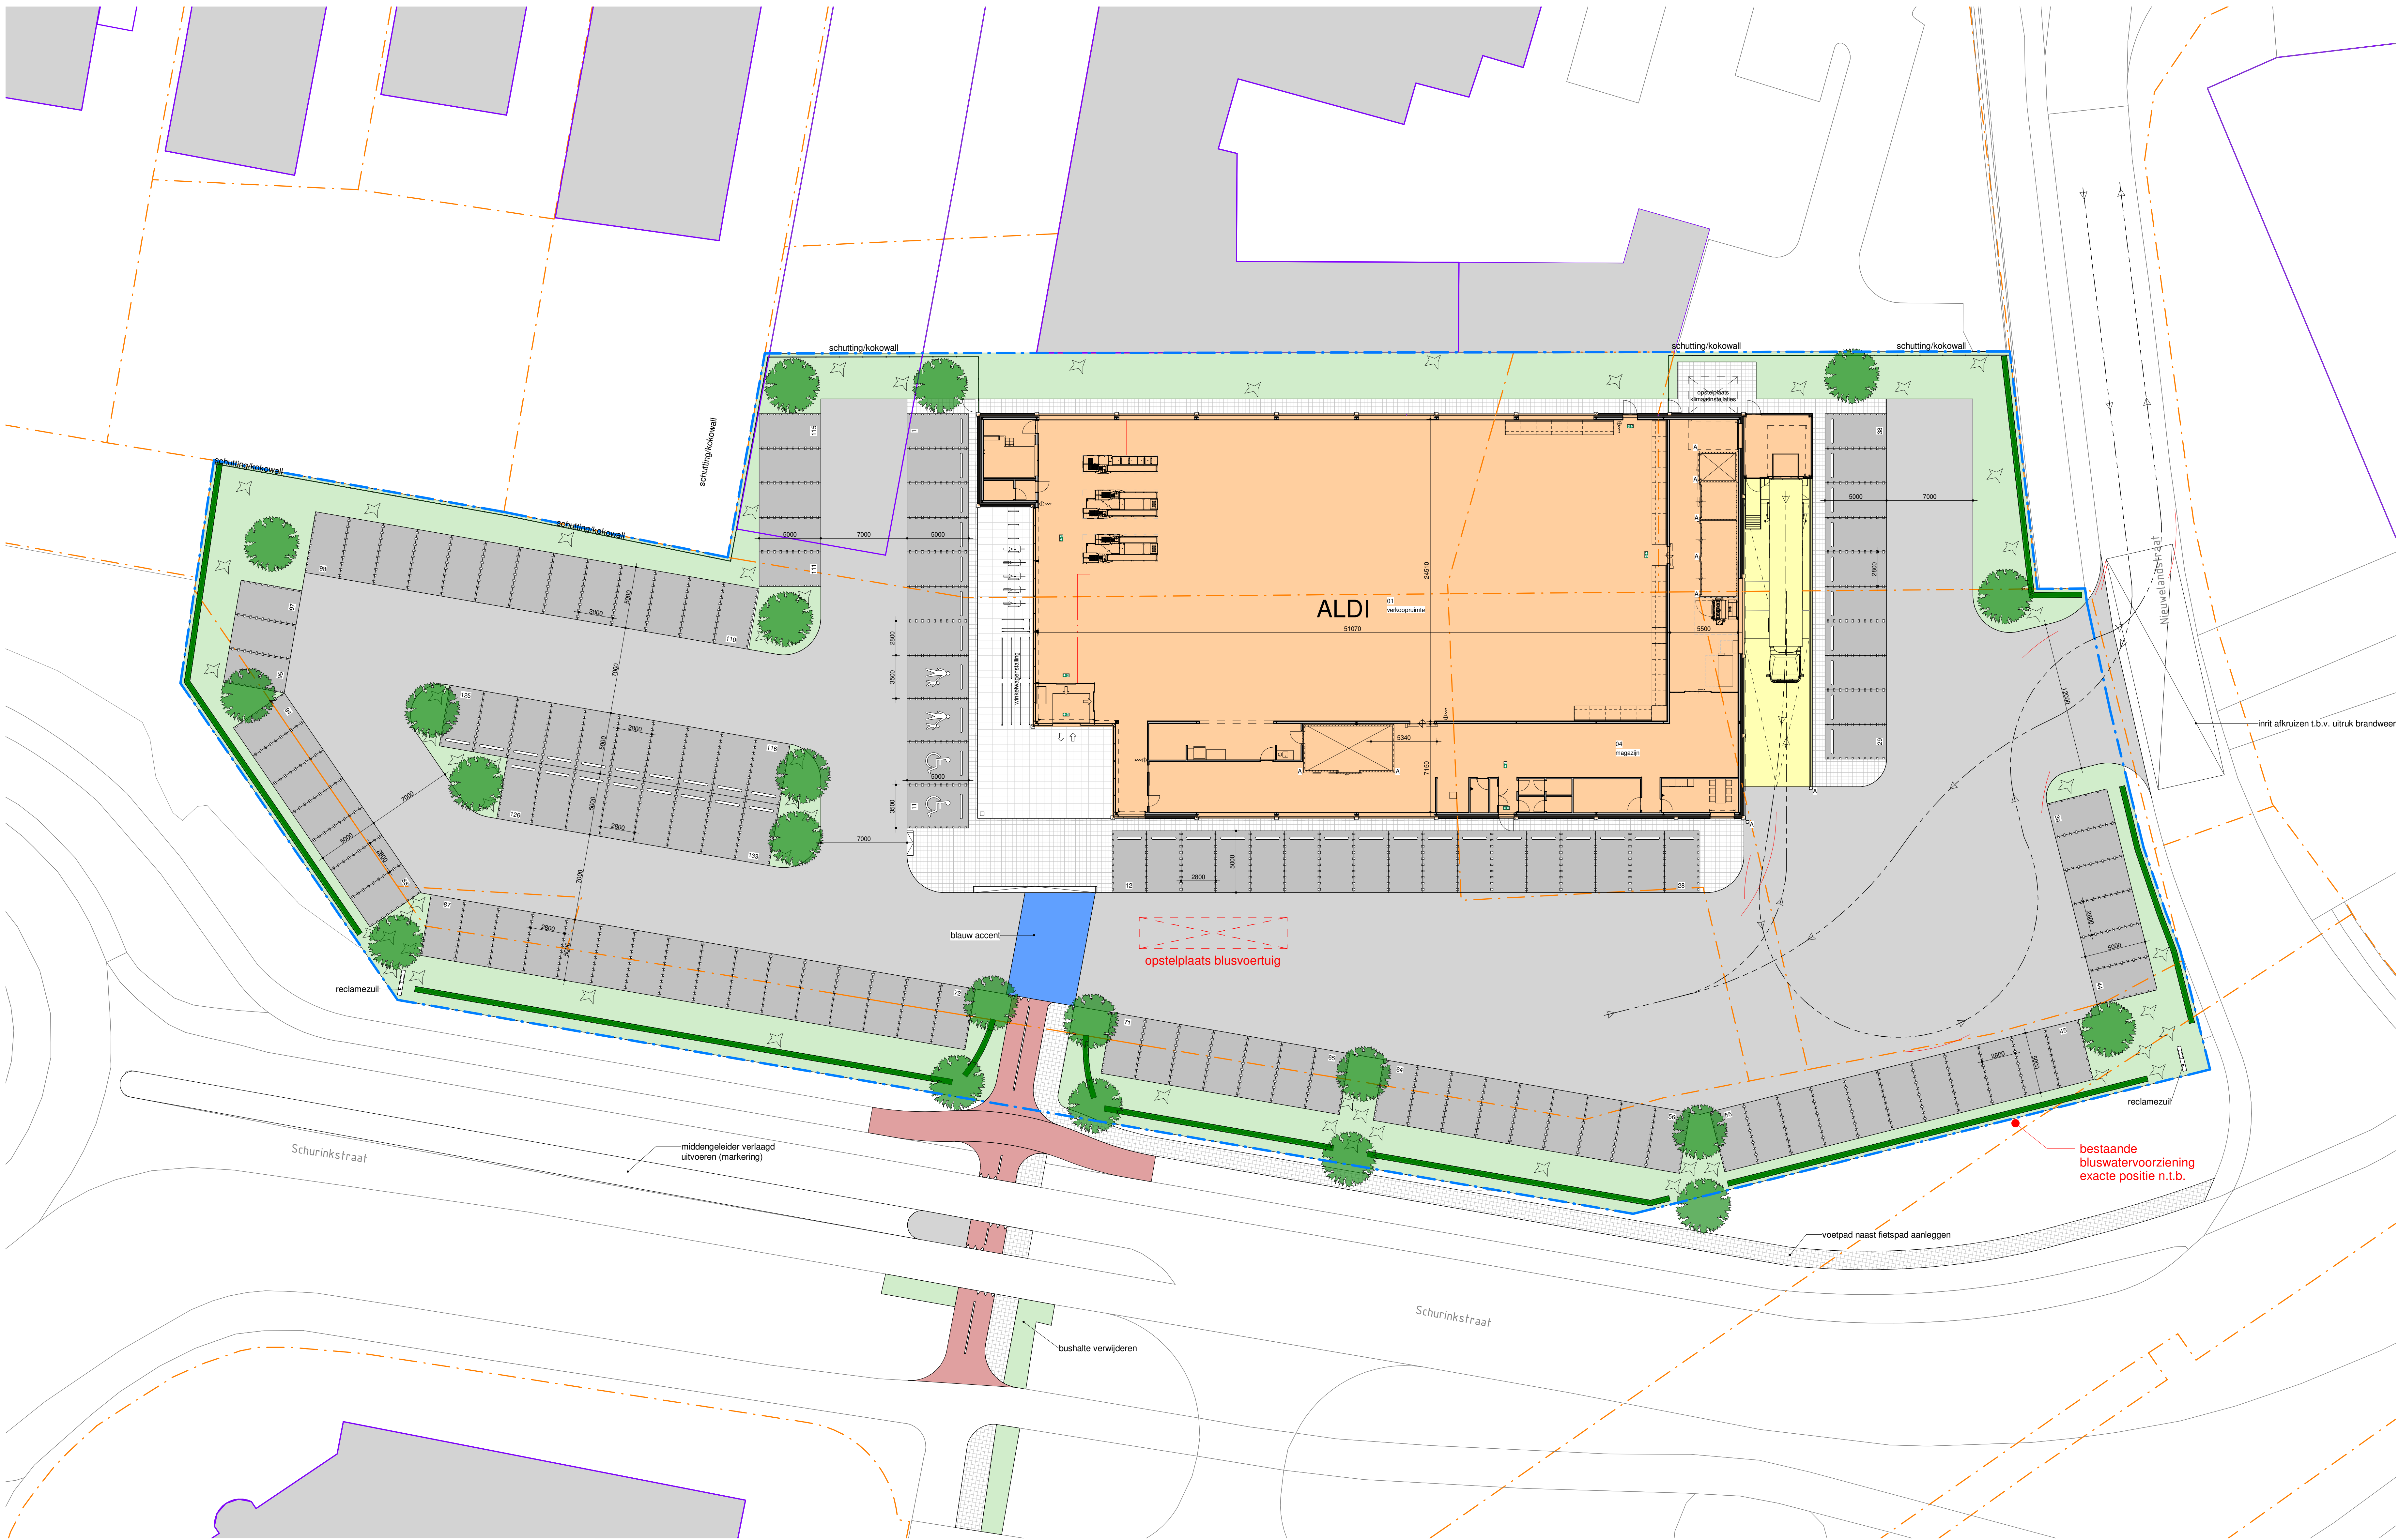


reclamezuil  
1 : 50

| RENVOOI                    | CROW discountsupermarkt           |
|----------------------------|-----------------------------------|
| Stedelijkheidsgrad         | : Woning Stedelijk, schil centrum |
| Winkelruimte (BVO)         | : 1908 m²                         |
| Parkercoëfficient minimaal | : 3.6 per 100 m² → 69 stuks       |
| Parkercoëfficient maximaal | : 6.3 per 100 m² → 121 stuks      |
| Totaal aanwezig            | : 133 stuks                       |


| RENVOOI                | BELIJNING |
|------------------------|-----------|
| perceelgrens kadastral | —         |
| omgevingsbebouwing     | —         |
| rijroute vrachtwagen   | —         |
| plangrens Aldi         | —         |

| OPPERVLAKTE      |           |
|------------------|-----------|
| Verkoopruimte    | : 1269 m² |
| Nevenruimte      | : 72 m²   |
| Magazijn         | : 452 m²  |
| Totaal           | : 1793 m² |
| Terreinoppervlak | : 8726 m² |

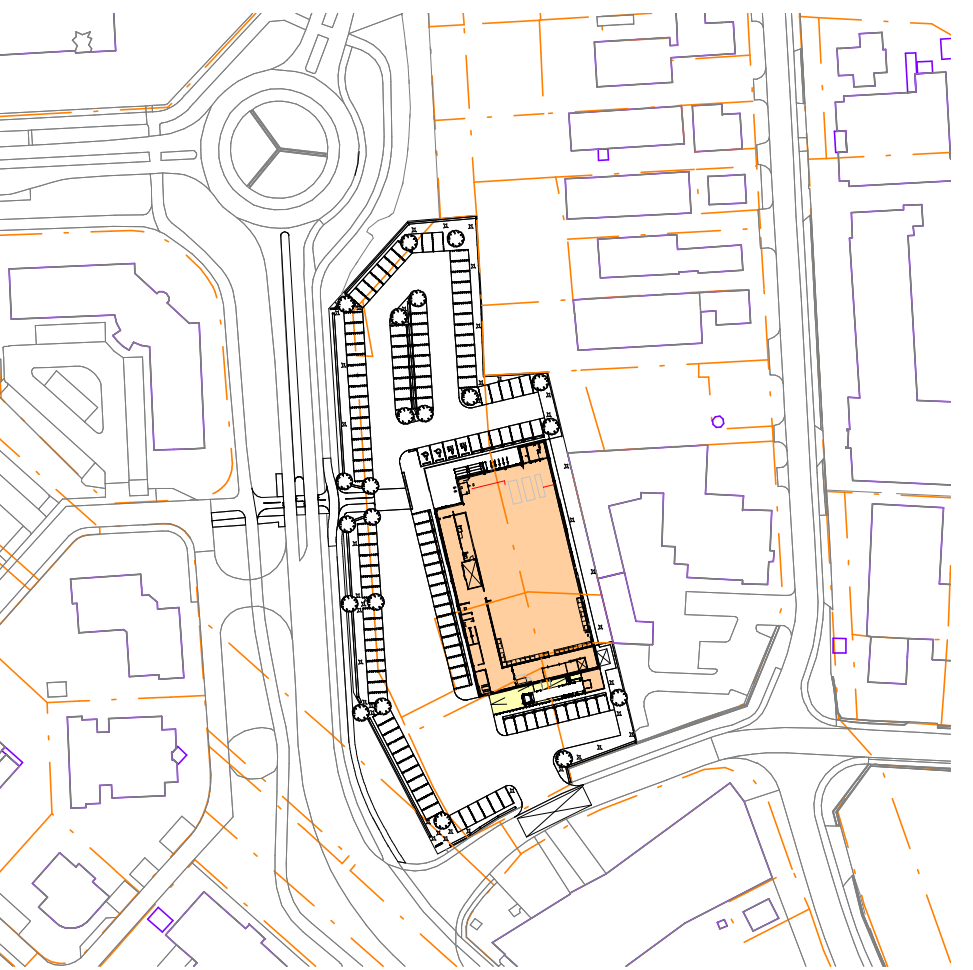

| PARKERPLAATSEN / PARKPLATZE |                               |
|-----------------------------|-------------------------------|
| 133 st.                     | : eigen / eigene 2.800 x 5000 |
| - st.                       | : gedeeld / geteilt           |

| KADASTRAAL BEKEND |                                                  |
|-------------------|--------------------------------------------------|
| Gemeente          | : Ommen                                          |
| Sectie            | : B                                              |
| Nummer            | : 8128, 7231, 7493, 7494, 8205, 7278, 7118, 8206 |

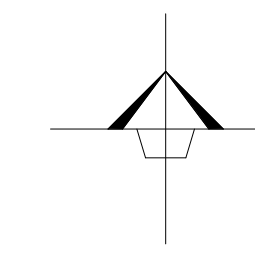

## DEFINITIEF ONTWERP

Aanvraag Omgevingsvergunning



Tweentop Oost 29  
7900 RG Almaro  
tel. 0546 455 100  
fax. 0546 455 660  
email. info@kienhuis-om.nl

projectleider: ing. J.B.J. ten Berge  
ass.projectleider: J. Kalzer  
tekenaar: J. Kalzer

plan: Aldi a/d Schurinkstraat te Ommen  
opdrachtgever: Aldi Vastgoed B.V.  
onderwerp: Terreinontwikkeling  
projectnr.: 17\_050  
datum: 16-12-2020  
formaat: A0  
schaal: 1:200  
gewijzigd: b : 21-01-2021 JK  
c : 03-06-2021 JK  
d : 08-09-2021 JK  
gecontr.:  
blad: 01

GEMEENTE OMMEN

AO-10-d