
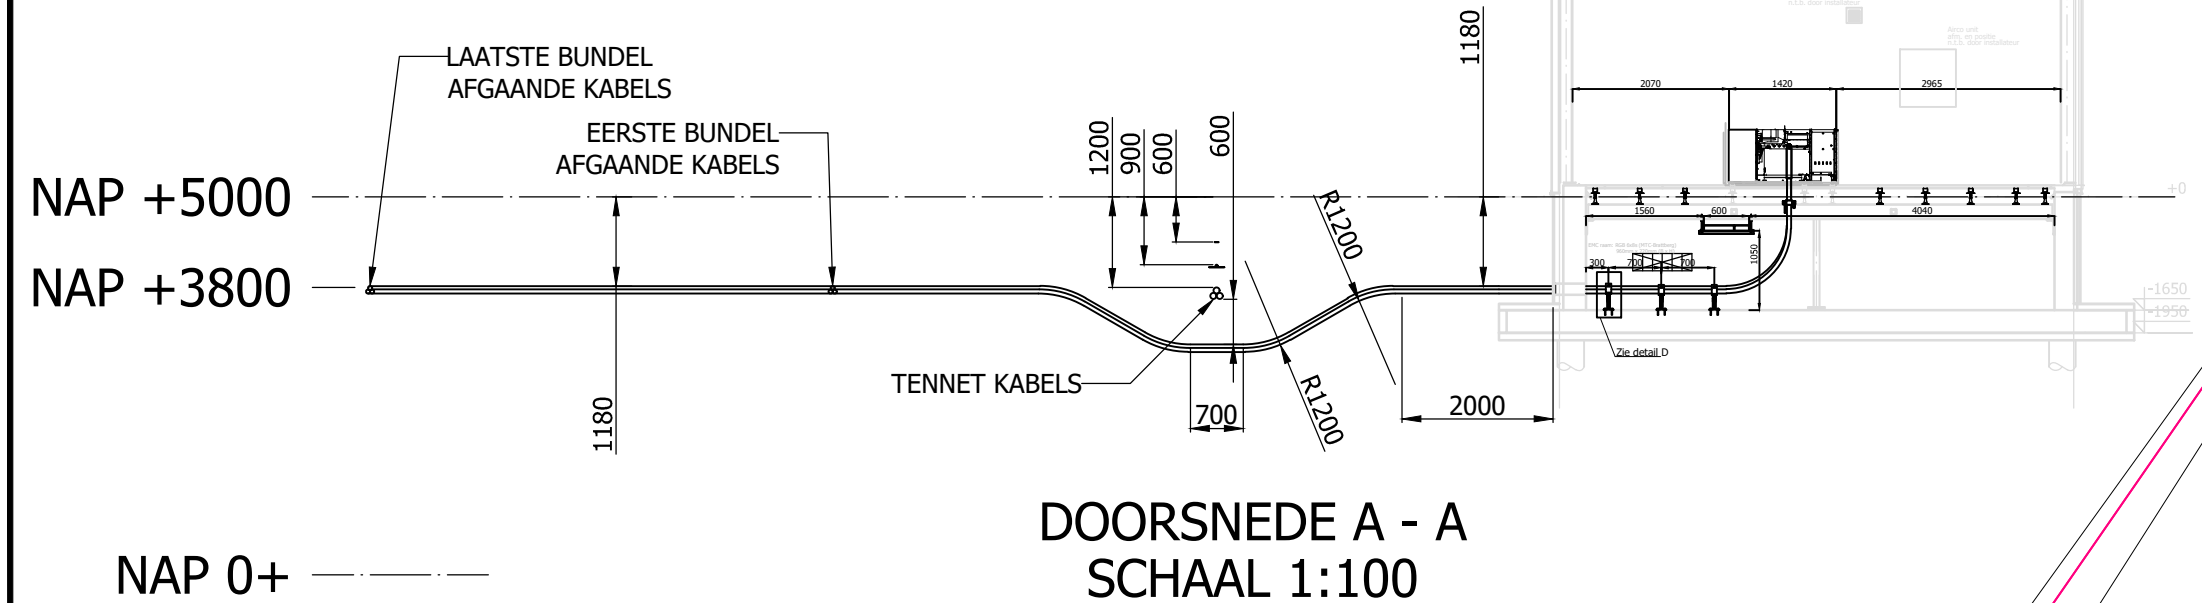


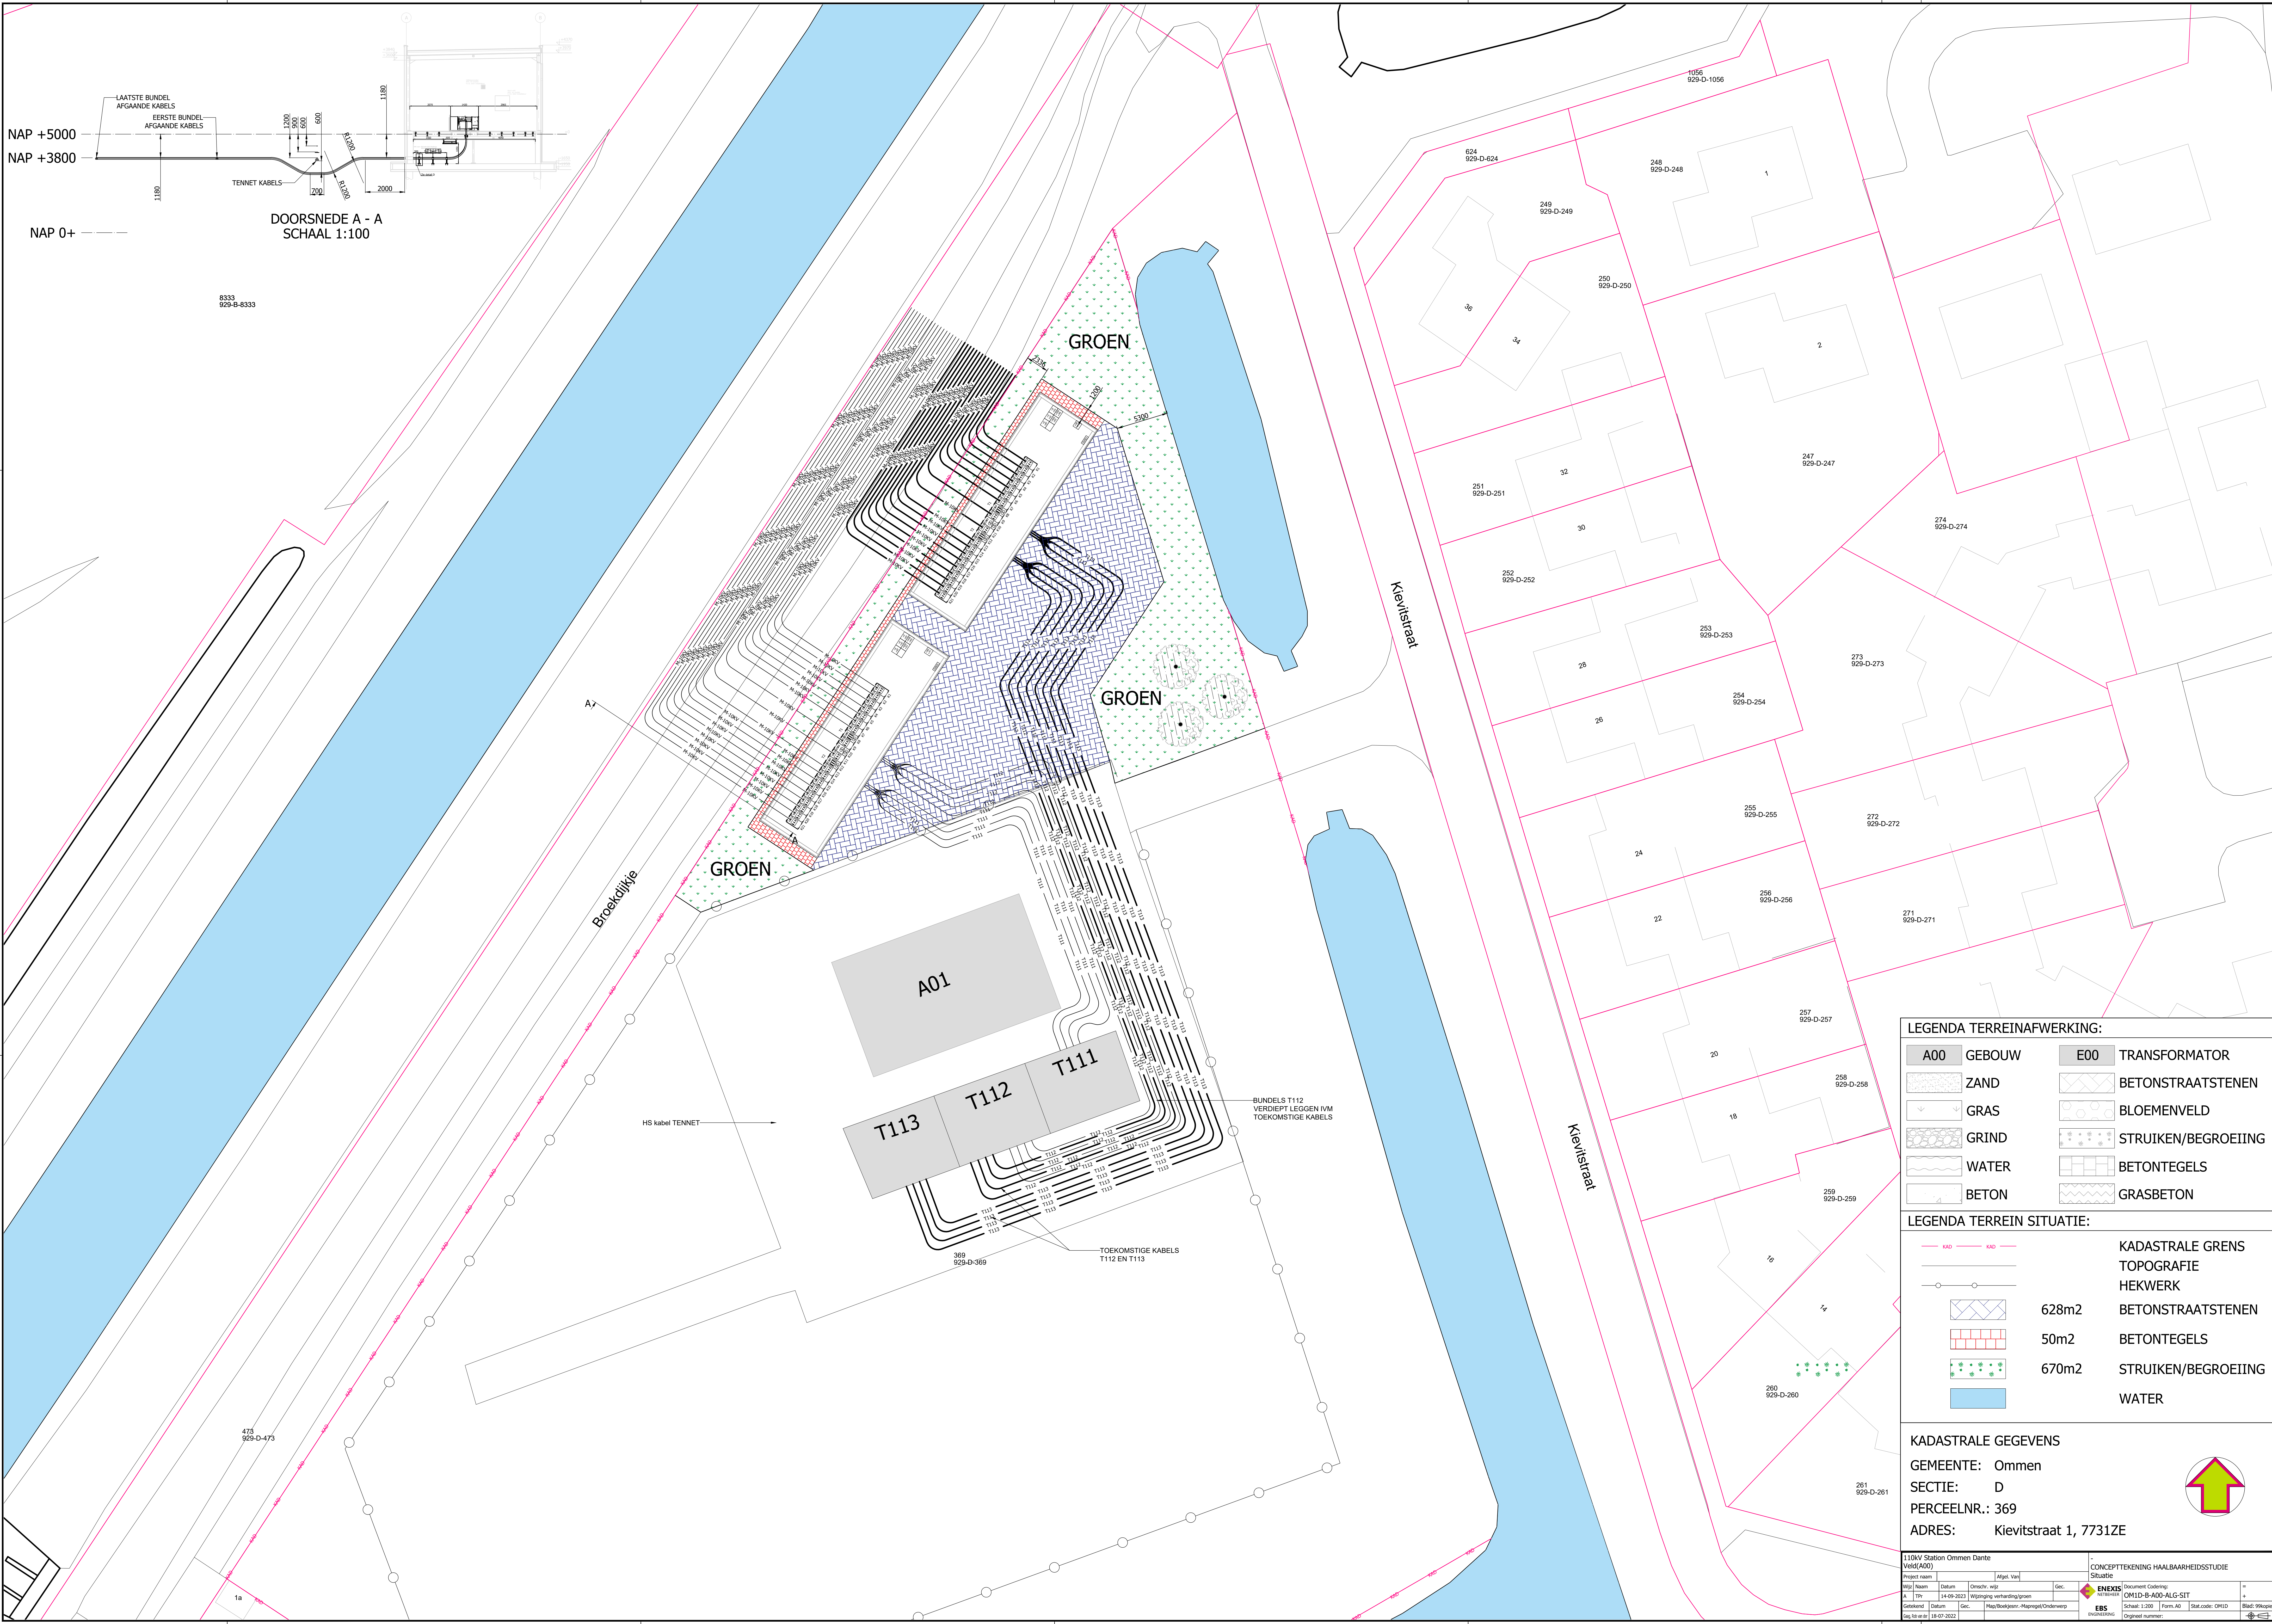

A00

GEBOUW

ZAND

GRAS

GRIND

WATER

BETON

E00

TRANSFORMATOR

BETONSTRAATSTENEN

BLOEMENVELD

STRUIKEN/BEGROEIING

BETONTEGELS

GRASBETON

KAD

TOPOGRAFIE

HEKWERK

628m2
BETONSTRAATSTENEN

50m2
BETONTEGELS

670m2
STRUIKEN/BEGROEIING

WATER

KADRALE GRENS

TOPOGRAFIE

HEKWERK

BETONSTRAATSTENEN

BETONTEGELS

STRUIKEN/BEGROEIING

WATER

KADRALE GEGEVENS

GEMEENTE: Ommen

SECTIE: D

PERCEELNR.: 369

ADRES: Kieftstraat 1, 7731ZE

110kV Station Ommen Dantje		CONCEPTTEKENING HAALBAARHEIDSTUDIE	
Veld A00		Situatie	
Project naam	Altpol. Ver.		
Wijz. Naam	Datum	Omschr. wijz.	Gez.
A. 1	14-09-2023	Wijziging verharding/groen	
Gesteld	Datum	Gez.	Map/Betekenis - Mapregel/Overwerp
18-07-2022			

ENEXIS

Document Coding: OM1D-B-A00-ALG-SIT

EBS

Form. AD Stat. code: OM1D Blad: 59 van 62