


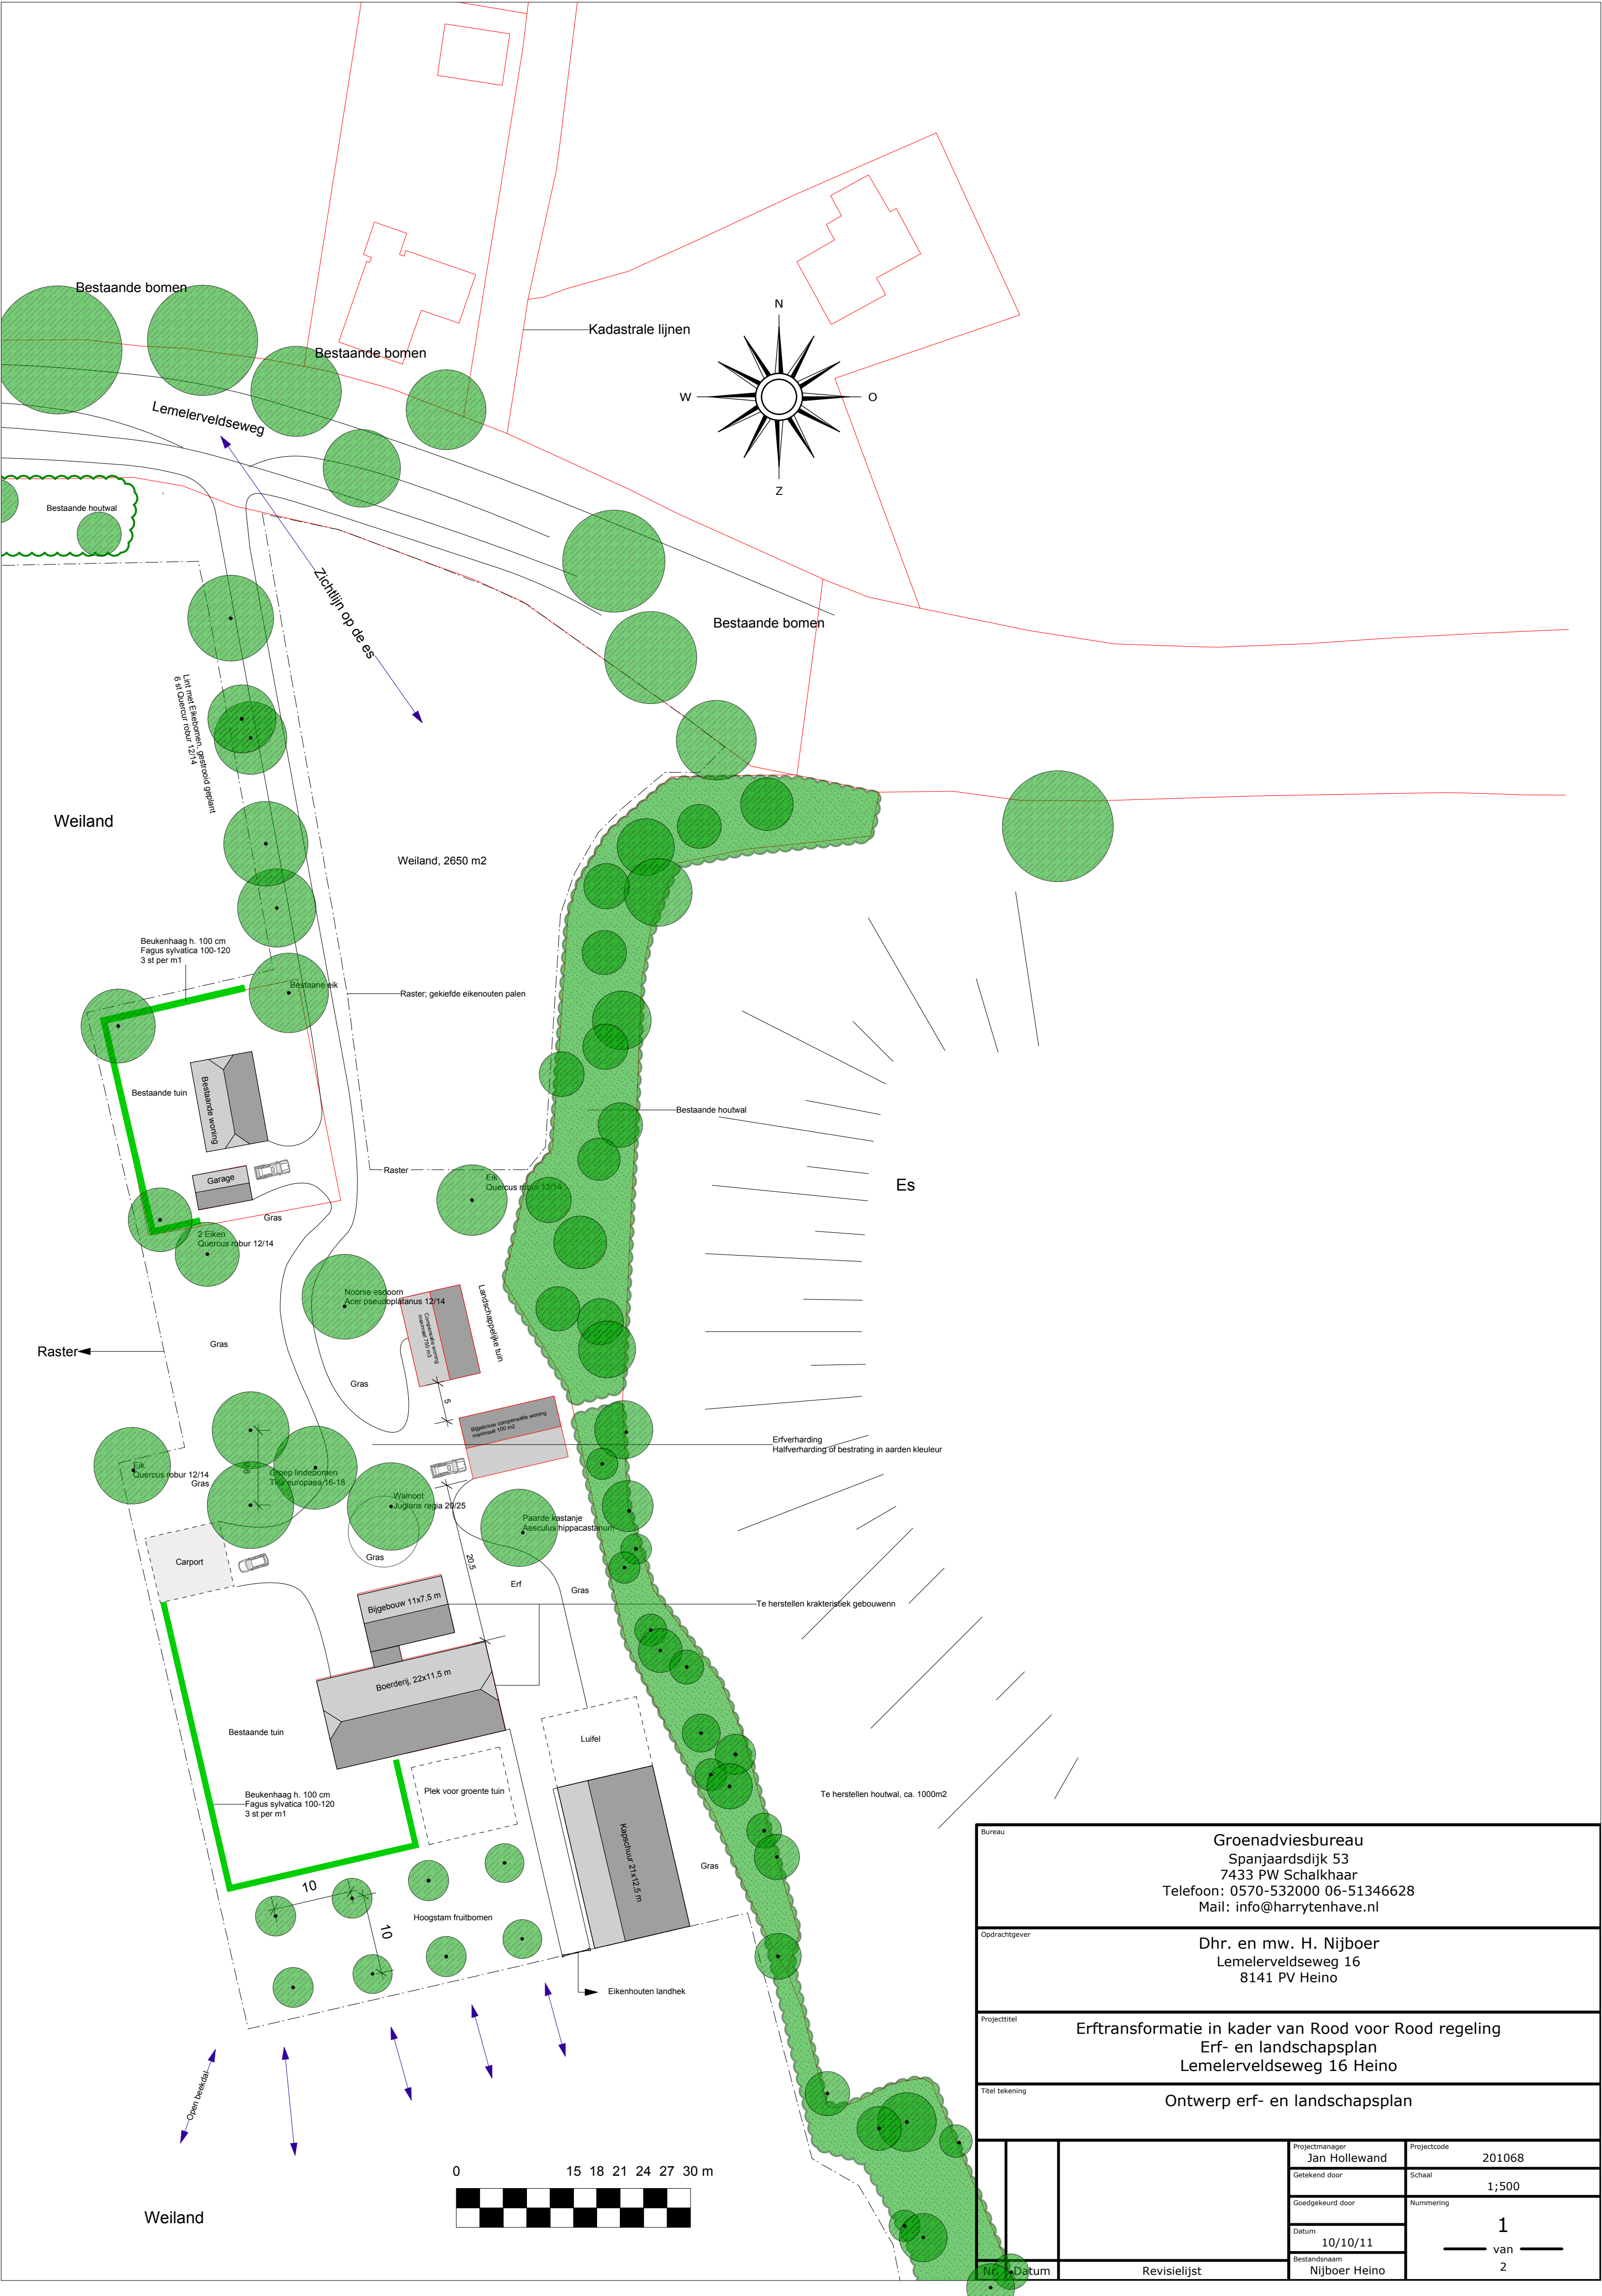

Bureau		Groenadviesbureau Spanjaardsdijk 53 7433 PW Schalkhaar Telefoon: 0570-532000 06-51346628 Mail: info@harrytenhave.nl	
Opdrachtgever		Dhr. en mw. H. Nijboer Lemelerveldseweg 16 8141 PV Heino	
Projecttitel		Erftransformatie in kader van Rood voor Rood regeling Erf- en landschapsplan Lemelerveldseweg 16 Heino	
Titel tekening		Ontwerp erf- en landschapsplan	
	Projectmanager	Jan Hollewand	Projectcode
	Getekend door		Schaal
	Goedgekeurd door		Nummering
	Datum	10/10/11	1
Revisielijst		Nijboer Heino	van 2