



BOUWBESLUITGEGEVENS :

- Stabiliteit volgens gegevens constructeur.
- Beton- en staal constructies volgens berekening constructeur.
- Hout constructies volgens berekening constructeur.
- Elektrische installatie volgens NEN 1010.
- Gasinstallatie volgens NEN 1078.
- Warmwaterinstallatie volgens NEN 1006.
- Meterkast volgens NEN 2768 afm. 2100x750x310mm.
- Capaciteit riolering volgens NEN 3215.
- Geluidswerende scheidingsconstructie tussen in een woning gelegen verblijfsruimten -20 dB (A).
- 0 dB (A) = de isolatie-index voor luchtgeluid.
- C.V./W.W. centrale verwarmingsketel + warmwatervoorziening.
- C.v. installatie in gesloten uitvoering.
- Linkerwoning wordt voorzien van Intergas HRE 2824+ A-label pomp
- Rechterwoning wordt voorzien van Nefit Proline HRC 24/CW4
- W.M. Wasmachine.
- Brandwerendheid dak volgens NEN 6063.
- Natte cellen voorzien van vloertegels & wandtegels (wandtegels: toilet tot 150cm + vloer - badkamer tot plafond).
- Vrije doorgang toegang woning, verblijfsruimten, berging, toilet en badkamer tenminste 850x2300mm.
- Hr++ isolatieglas U 1,2 W/m² K.
- rm is niet ioniserende rookmelder.
- De gehele woning dient muis- en ratwerend te zijn (maximum breedte openingen in de uitwendige scheidingsconstructie 10 mm).
- Hoogteverschil tpv 1 toegangsdeur van de woning of hoofdgebouw ten opzichte van het aansluitend terrein tot 0,02 mtr.
- Spleet 2 cm onder deur i.v.m. afzuiging lucht ventilatie systeem.
- Woningen worden voorzien van ZR roosters.
- Warmwater bereiding t.b.v. keukenkraan d.m.v. 10 ltr. close in boiler (in keuken geplaatst, alleen bij rechterwoning).
- M.V. CO2 gestuurd: CO2 sturing op afvoer van de woonkamer / open keuken (C.4a).
- Linkerwoning wordt voorzien van 6 stuks PV panelen (opbrengst 250 WP / stuk).
- Rechterwoning wordt voorzien van 6 stuks PV panelen (opbrengst 250 WP / stuk).
- Zie ook bouwbesluitgegevens in bijgevoegd boekje rapportage bouwbesluit.

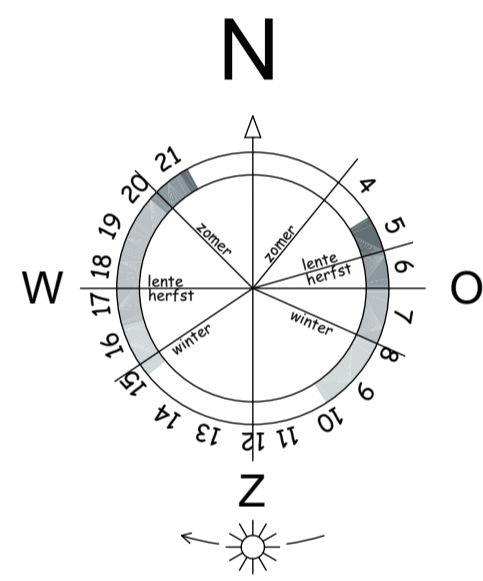

Situatie : Gemeente Raalte
Plan : Hutten
Sectie : H
Nummer : 6158 & 6238
Kavel : 1a + 1b
Schaal : 1:100

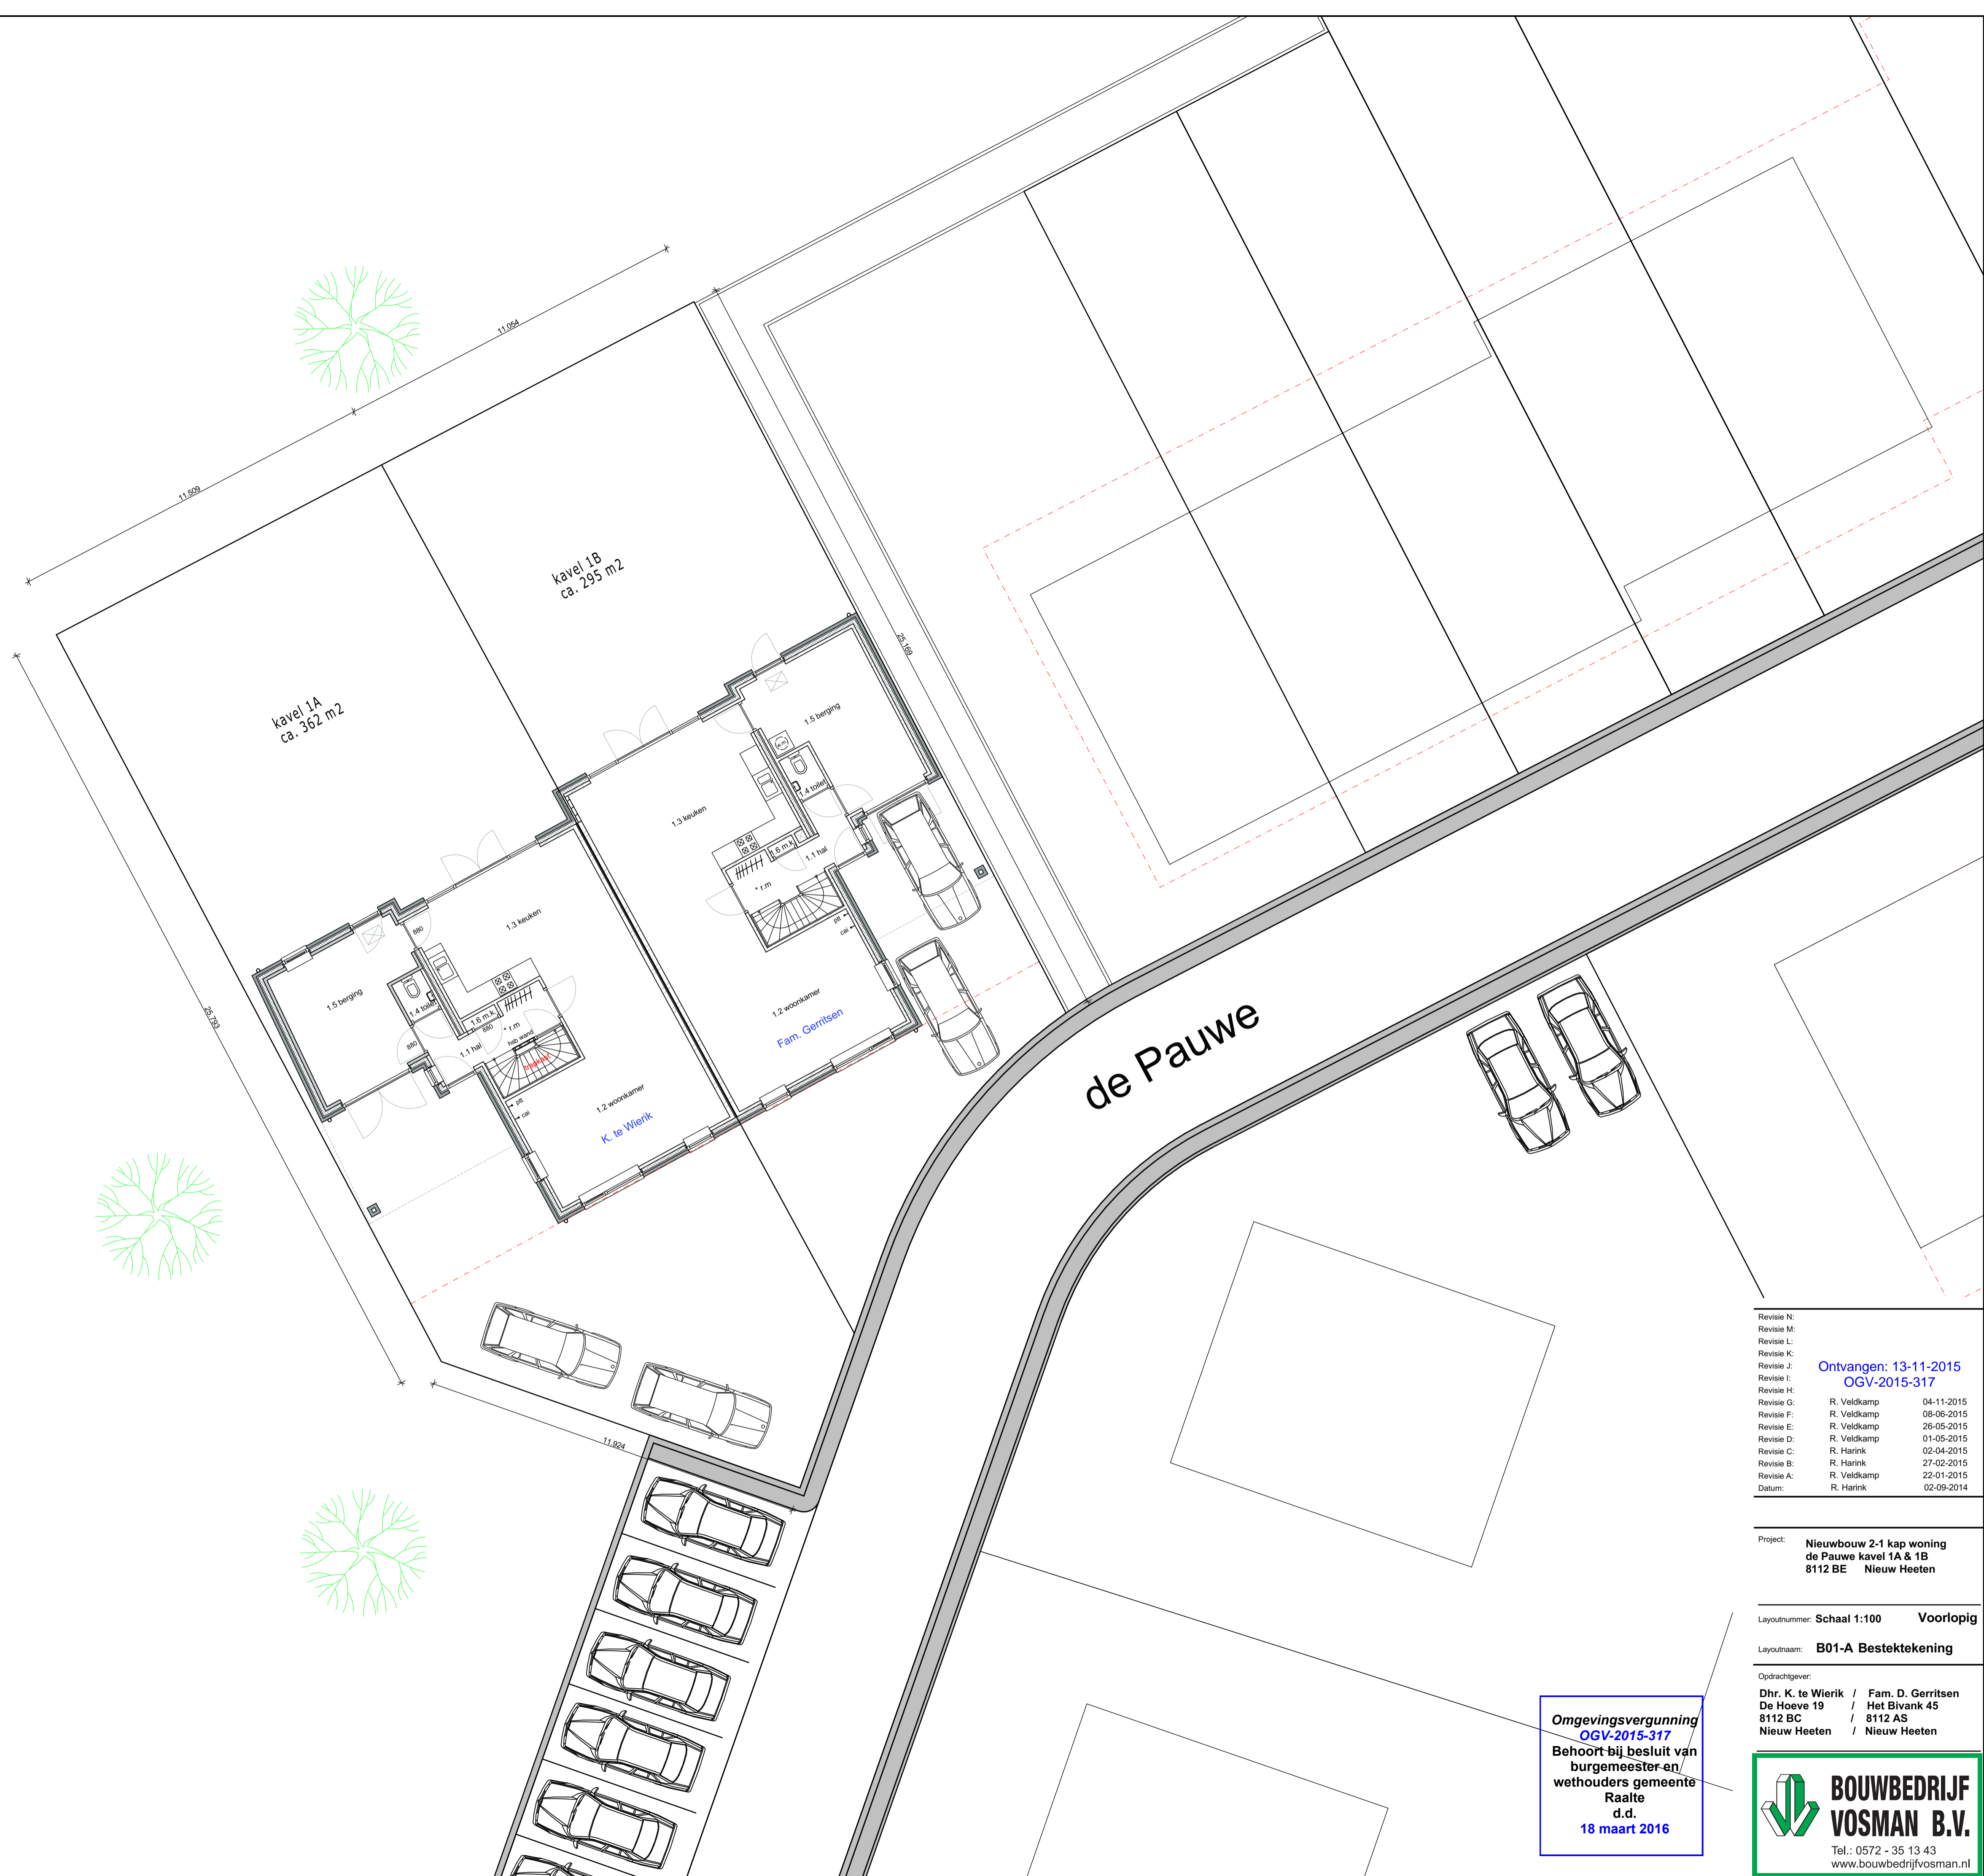

Revisie N:		
Revisie M:		
Revisie L:		
Revisie K:		
Revisie J:		
Revisie I:		
Revisie H:		
Revisie G:	R. Veldkamp	04-11-2015
Revisie F:	R. Veldkamp	08-06-2015
Revisie E:	R. Veldkamp	26-05-2015
Revisie D:	R. Veldkamp	01-05-2015
Revisie C:	R. Harink	02-04-2015
Revisie B:	R. Harink	27-02-2015
Revisie A:	R. Veldkamp	22-01-2015
Datum:	R. Harink	02-09-2014

Ontvangen: 13-11-2015
OGV-2015-317

Project: Nieuwbouw 2-1 kap woning
de Pauwe kavel 1A & 1B
8112 BE Nieuw Heeten

Layoutnummer: Schaal 1:100 Voorlopig

Layoutnaam: B01-A Bestektekening

Opdrachtgever:
Dhr. K. de Wierik / Fam. D. Gerritsen
De Hoeve 19 / Het Bivank 45
8112 BC / 8112 AS
Nieuw Heeten / Nieuw Heeten

Omgevingsvergunning
OGV-2015-317
Behoort bij besluit van
burgemeester en
wethouders gemeente
Raalte
d.d.
18 maart 2016

**BOUWBEDRIJF
VOSMAN B.V.**
Tel.: 0572 - 35 13 43
www.bouwbedrijfvosman.nl