
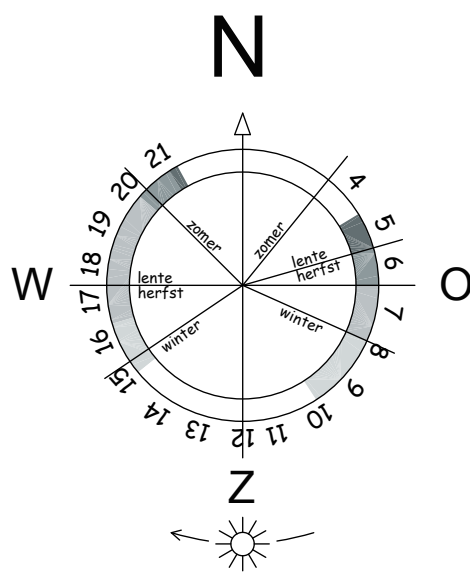


- BOUWBESLUITGEGEVENS :**
- Stabiliteit volgens gegevens constructeur.
 - Beton- en staal constructies volgens berekening constructeur.
 - Hout constructies volgens berekening constructeur.
 - Electricische installatie volgens NEN 1010.
 - Gasinstallatie volgens NEN 1078.
 - Warmwaterinstallatie volgens NEN 1006.
 - Meterkast volgens NEN 2768 afm. 2100x750x310mm.
 - Capaciteit riolering volgens NEN 3215.
 - De afvoer van huishoudelijk afvalwater en hemelwater volgens NEN 3210.
 - Geluidswering woningscheidende constructie gelegen aan een verblijfsruimte volgens bouwbesluit afd. 3.4, art. 3.16
 - Geluidswering scheidingsconstructie tussen in een woning gelegen verblijfsruimten volgens bouwbesluit afd. 3.4, art 3.17
 - Karakteristieke geluidswering uitwendige scheidingsconstructie verblijfsgebied min. 20 dB volgens bouwbesluit afd. 3.1, art 3.2
 - Installaties moeten qua geluidsniveau voldoen aan bouwbesluit afd. 3.2
 - C.V./W.W. centrale verwarmingsketel + warmwatervoorziening.
 - C.v. installatie in gesloten uitvoering.
 - Woning wordt voorzien van Nefit Proline HRC 24/CW4
 - W.M. Wasmachine
 - MV: Ventilatorbox mechanische ventilatie
 - Brandwerendheid dak volgens NEN 6063
 - Natte cellen voorzien van vloertegels, wandtegels in toiletruimten tot 150 cm + vloer en badkamer tot plafond.
 - Vrije doorgang toegang woning, verblijfsruimten, berging,toilet en badkamer tenminste 850x2300mm
 - Hr++ isolatieglas U 1,2 W/m2 K.
 - rm is rookmelder.
 - De gehele woning dient muis- en ratwerend te zijn.
 - Hoogteverschil tpx 1 toegangsdeur van de woning of hoofdgebouw ten opzichte van het aansluitend terrein tot 0,02m
 - Woning wordt voorzien van ventilatiesysteem, CO2 gestuurd (C4a).
 - Spleet 2cm onder deur i.v.m. afzuigling lucht ventilatiesysteem.
 - Woning wordt voorzien van ZR roosters.
 - Zie ook bouwbesluitgegevens in bijgevoegd boekje rapportage bouwbesluit.

4466

Molenweg

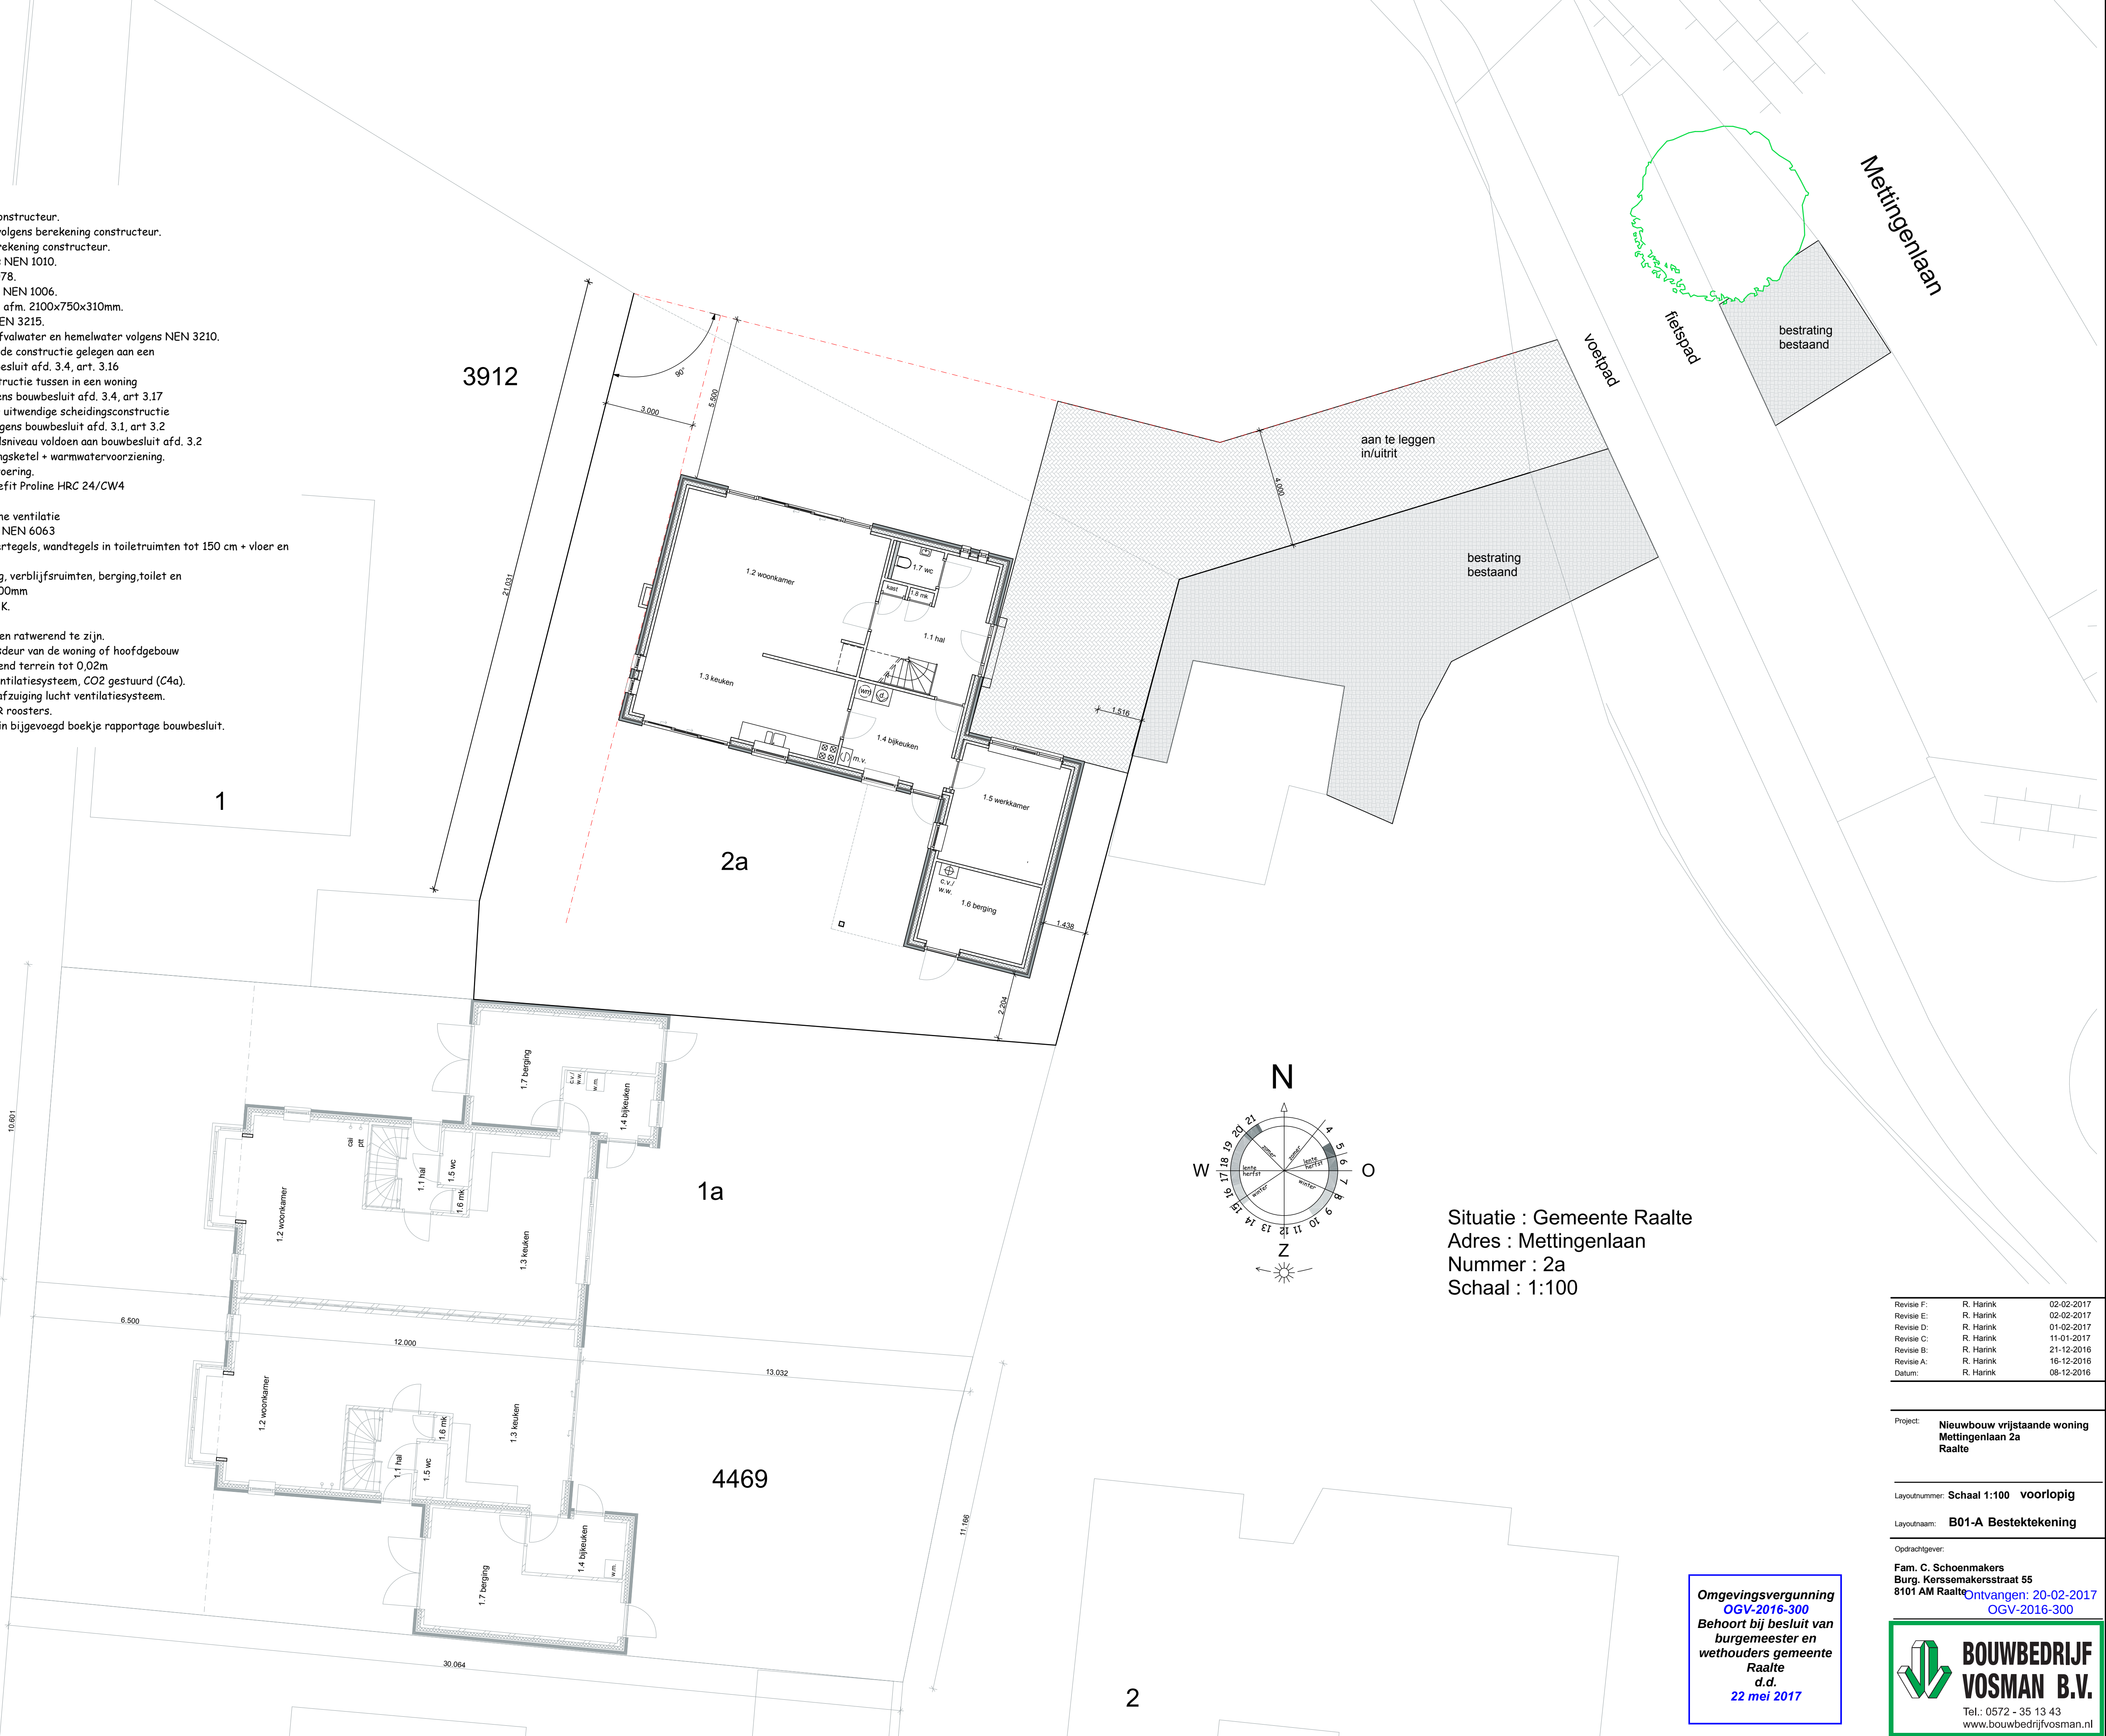

Situatie : Gemeente Raalte
Adres : Mettingenlaan
Nummer : 2a
Schaal : 1:100

Revisie F:	R. Harink	02-02-2017
Revisie E:	R. Harink	02-02-2017
Revisie D:	R. Harink	01-02-2017
Revisie C:	R. Harink	11-01-2017
Revisie B:	R. Harink	21-12-2016
Revisie A:	R. Harink	16-12-2016
Datum:	R. Harink	08-12-2016

Project: **Nieuwbouw vrijstaande woning Mettingenlaan 2a Raalte**

Layoutnummer: **Schaal 1:100 voorlopig**

Layoutnaam: **B01-A Bestektekening**

Opdrachtgever:
**Fam. C. Schoenmakers
Burg. Kerssemakersstraat 55
8101 AM Raalte**
Ontvangen: 20-02-2017
OGV-2016-300

**Omgevingsvergunning
OGV-2016-300
Behoort bij besluit van
burgemeester en
wethouders gemeente
Raalte
d.d.
22 mei 2017**

**BOUWBEDRIJF
VOSMAN B.V.**

Tel.: 0572 - 35 13 43
www.bouwbedrijfvosman.nl