


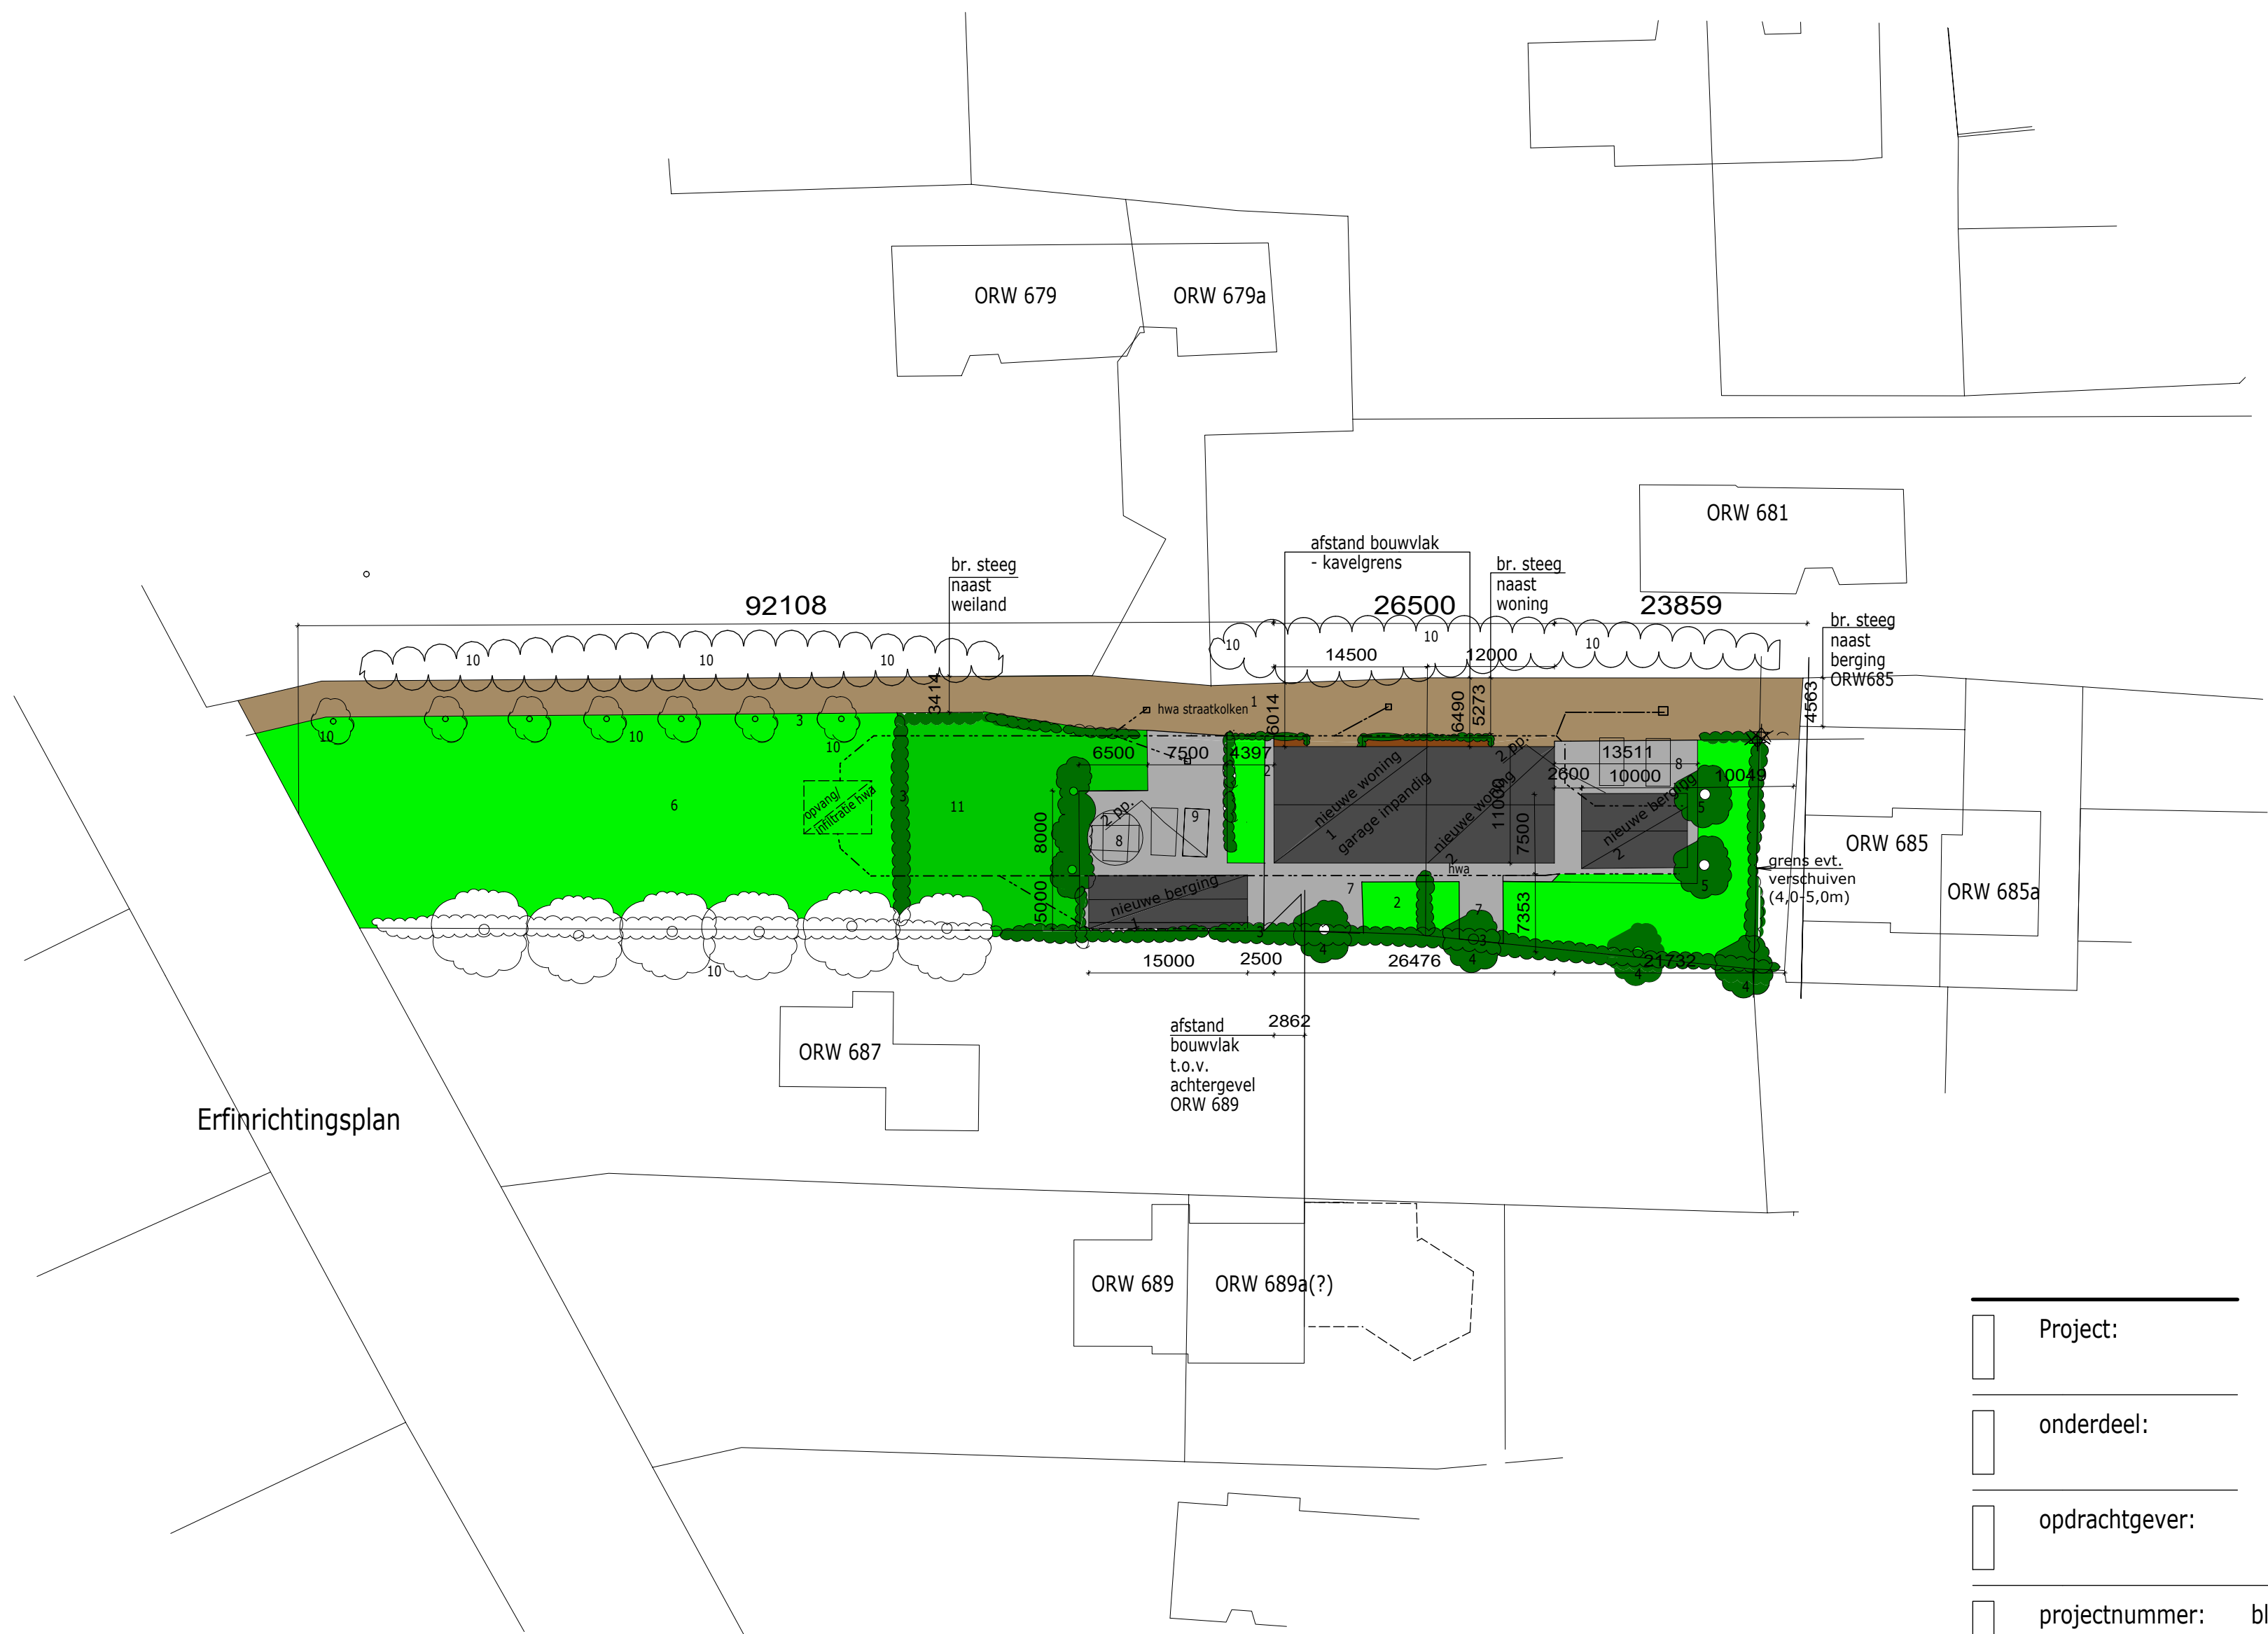

Erfinrichtingsplan

- Renvooi
- 1. Bestrating steeg; bruinrijze (beton)klinkers
 - 2. Tuinazon
 - 3. hagen; beuken of liguster
 - 4. Elzen of soortgelijk inlands
 - 5. fruitbomen
 - 6. weidegras (bestaand)
 - 7. terrasbestrating; grijs
 - 8; parkeren; betonklinkers; grijs
 - 9; leilindes
 - 10: bestaande singels
 - 11: kweekweide (als bestaand, maar opgeschoven)
- hwa afvoer naar infiltratie straatkolk
Hwa is aangegeven als een principe.
Exacte uitwerking in uitvoeringsfase

Project:	Rouveen; herbestemming ORW 683			
onderdeel:	Erfinrichtingsplan			
opdrachtgever:	fam. B. Huisman Oude Rijksweg 683 7954 GR			
projectnummer:	blad	getekend	schaal:	datum:
483	E-1	J. Dons	1:500	22-07-2020
fase:	status:	formaat:		f:29-01-2021
	Definitief	A3		g:11-02-2021
				h:28-06-2021