


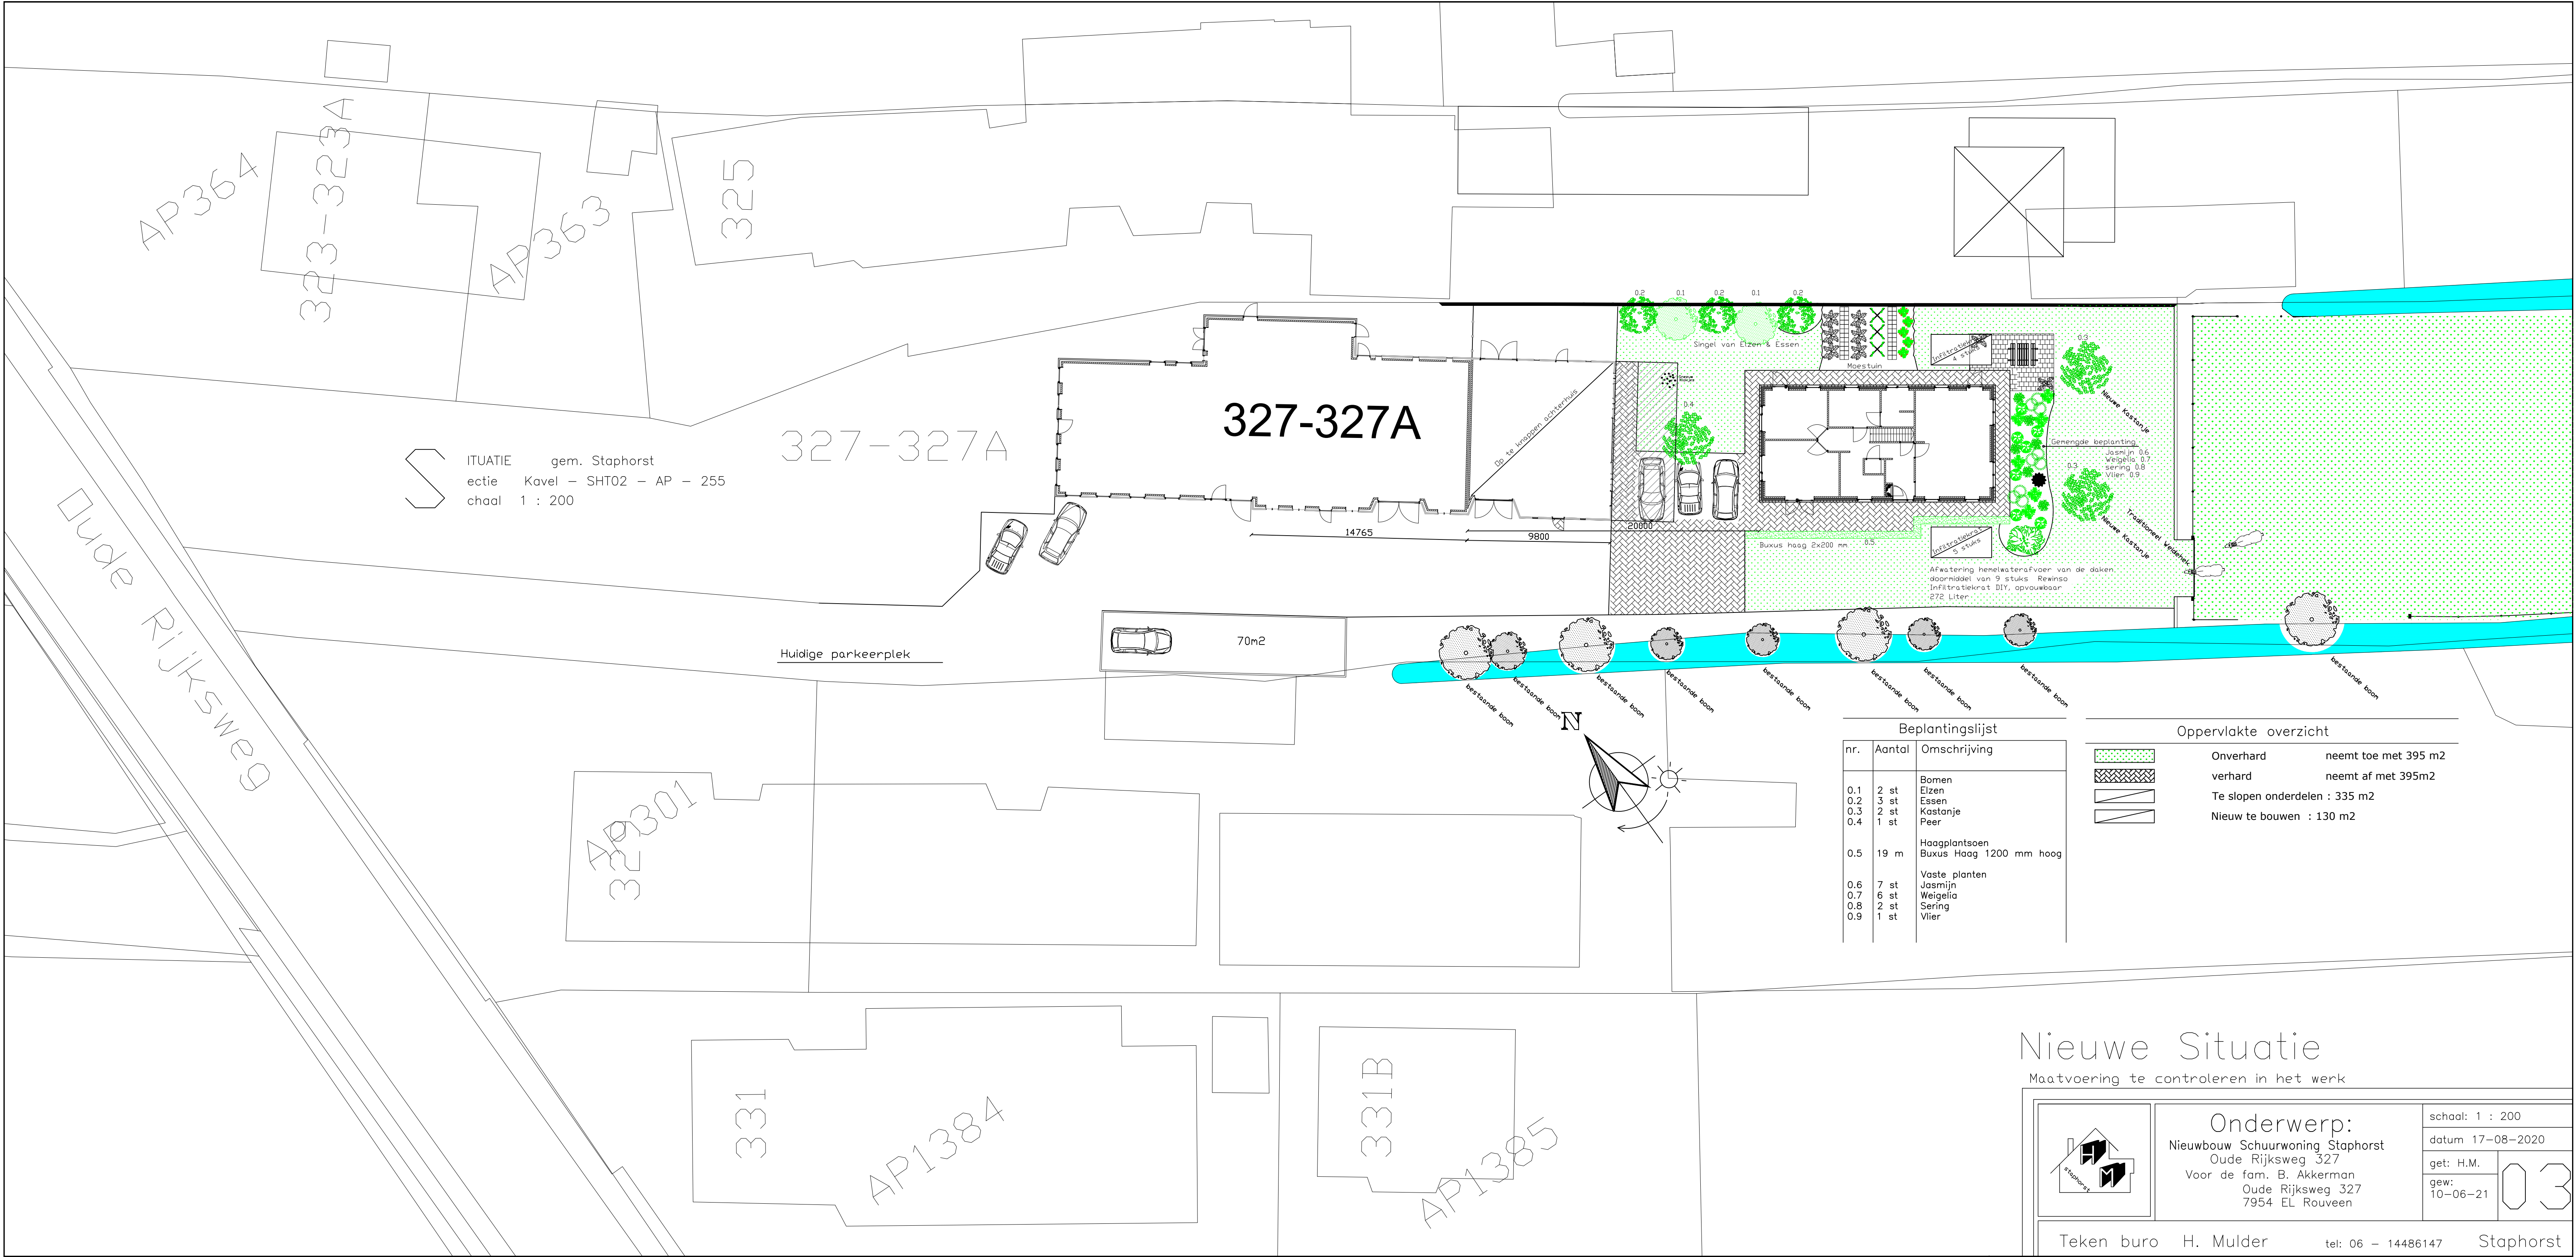

SITUATIE  
gem. Staphorst  
ectie Kavel - SHT02 - AP - 255  
chaal 1 : 200

327-327A

327-327A

Huidige parkeerplek

70m2

N

Bepantingslijst


| nr. | Aantal | Omschrijving            |
|-----|--------|-------------------------|
| 0.1 | 2 st   | Bomen                   |
| 0.2 | 3 st   | Elzen                   |
| 0.3 | 2 st   | Essen                   |
| 0.4 | 1 st   | Kastanje                |
| 0.5 | 19 m   | Peer                    |
| 0.6 | 7 st   | Haagplantsoen           |
| 0.7 | 6 st   | Buxus Haag 1200 mm hoog |
| 0.8 | 2 st   | Vaste planten           |
| 0.9 | 1 st   | Jasmijn                 |
|     |        | Weigelia                |
|     |        | Sering                  |
|     |        | Vlier                   |

Oppervlakte overzicht

|                               |                      |
|-------------------------------|----------------------|
| Onverhard                     | neemt toe met 395 m2 |
| verhard                       | neemt af met 395m2   |
| Te slopen onderdelen : 335 m2 |                      |
| Nieuw te bouwen : 130 m2      |                      |

Nieuwe Situatie

Maatvoering te controleren in het werk

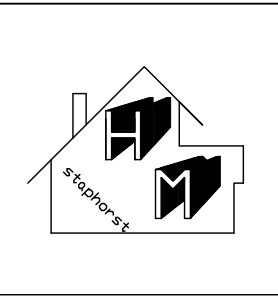

Onderwerp:  
Nieuwbouw Schuurwoning Staphorst  
Oude Rijksweg 327  
Voor de fam. B. Akkerman  
Oude Rijksweg 327  
7954 EL Rouveen

schaal: 1 : 200

datum 17-08-2020

get: H.M.

gew:  
10-06-21

03

Teken bureau H. Mulder

tel: 06 - 14486147

Staphorst