


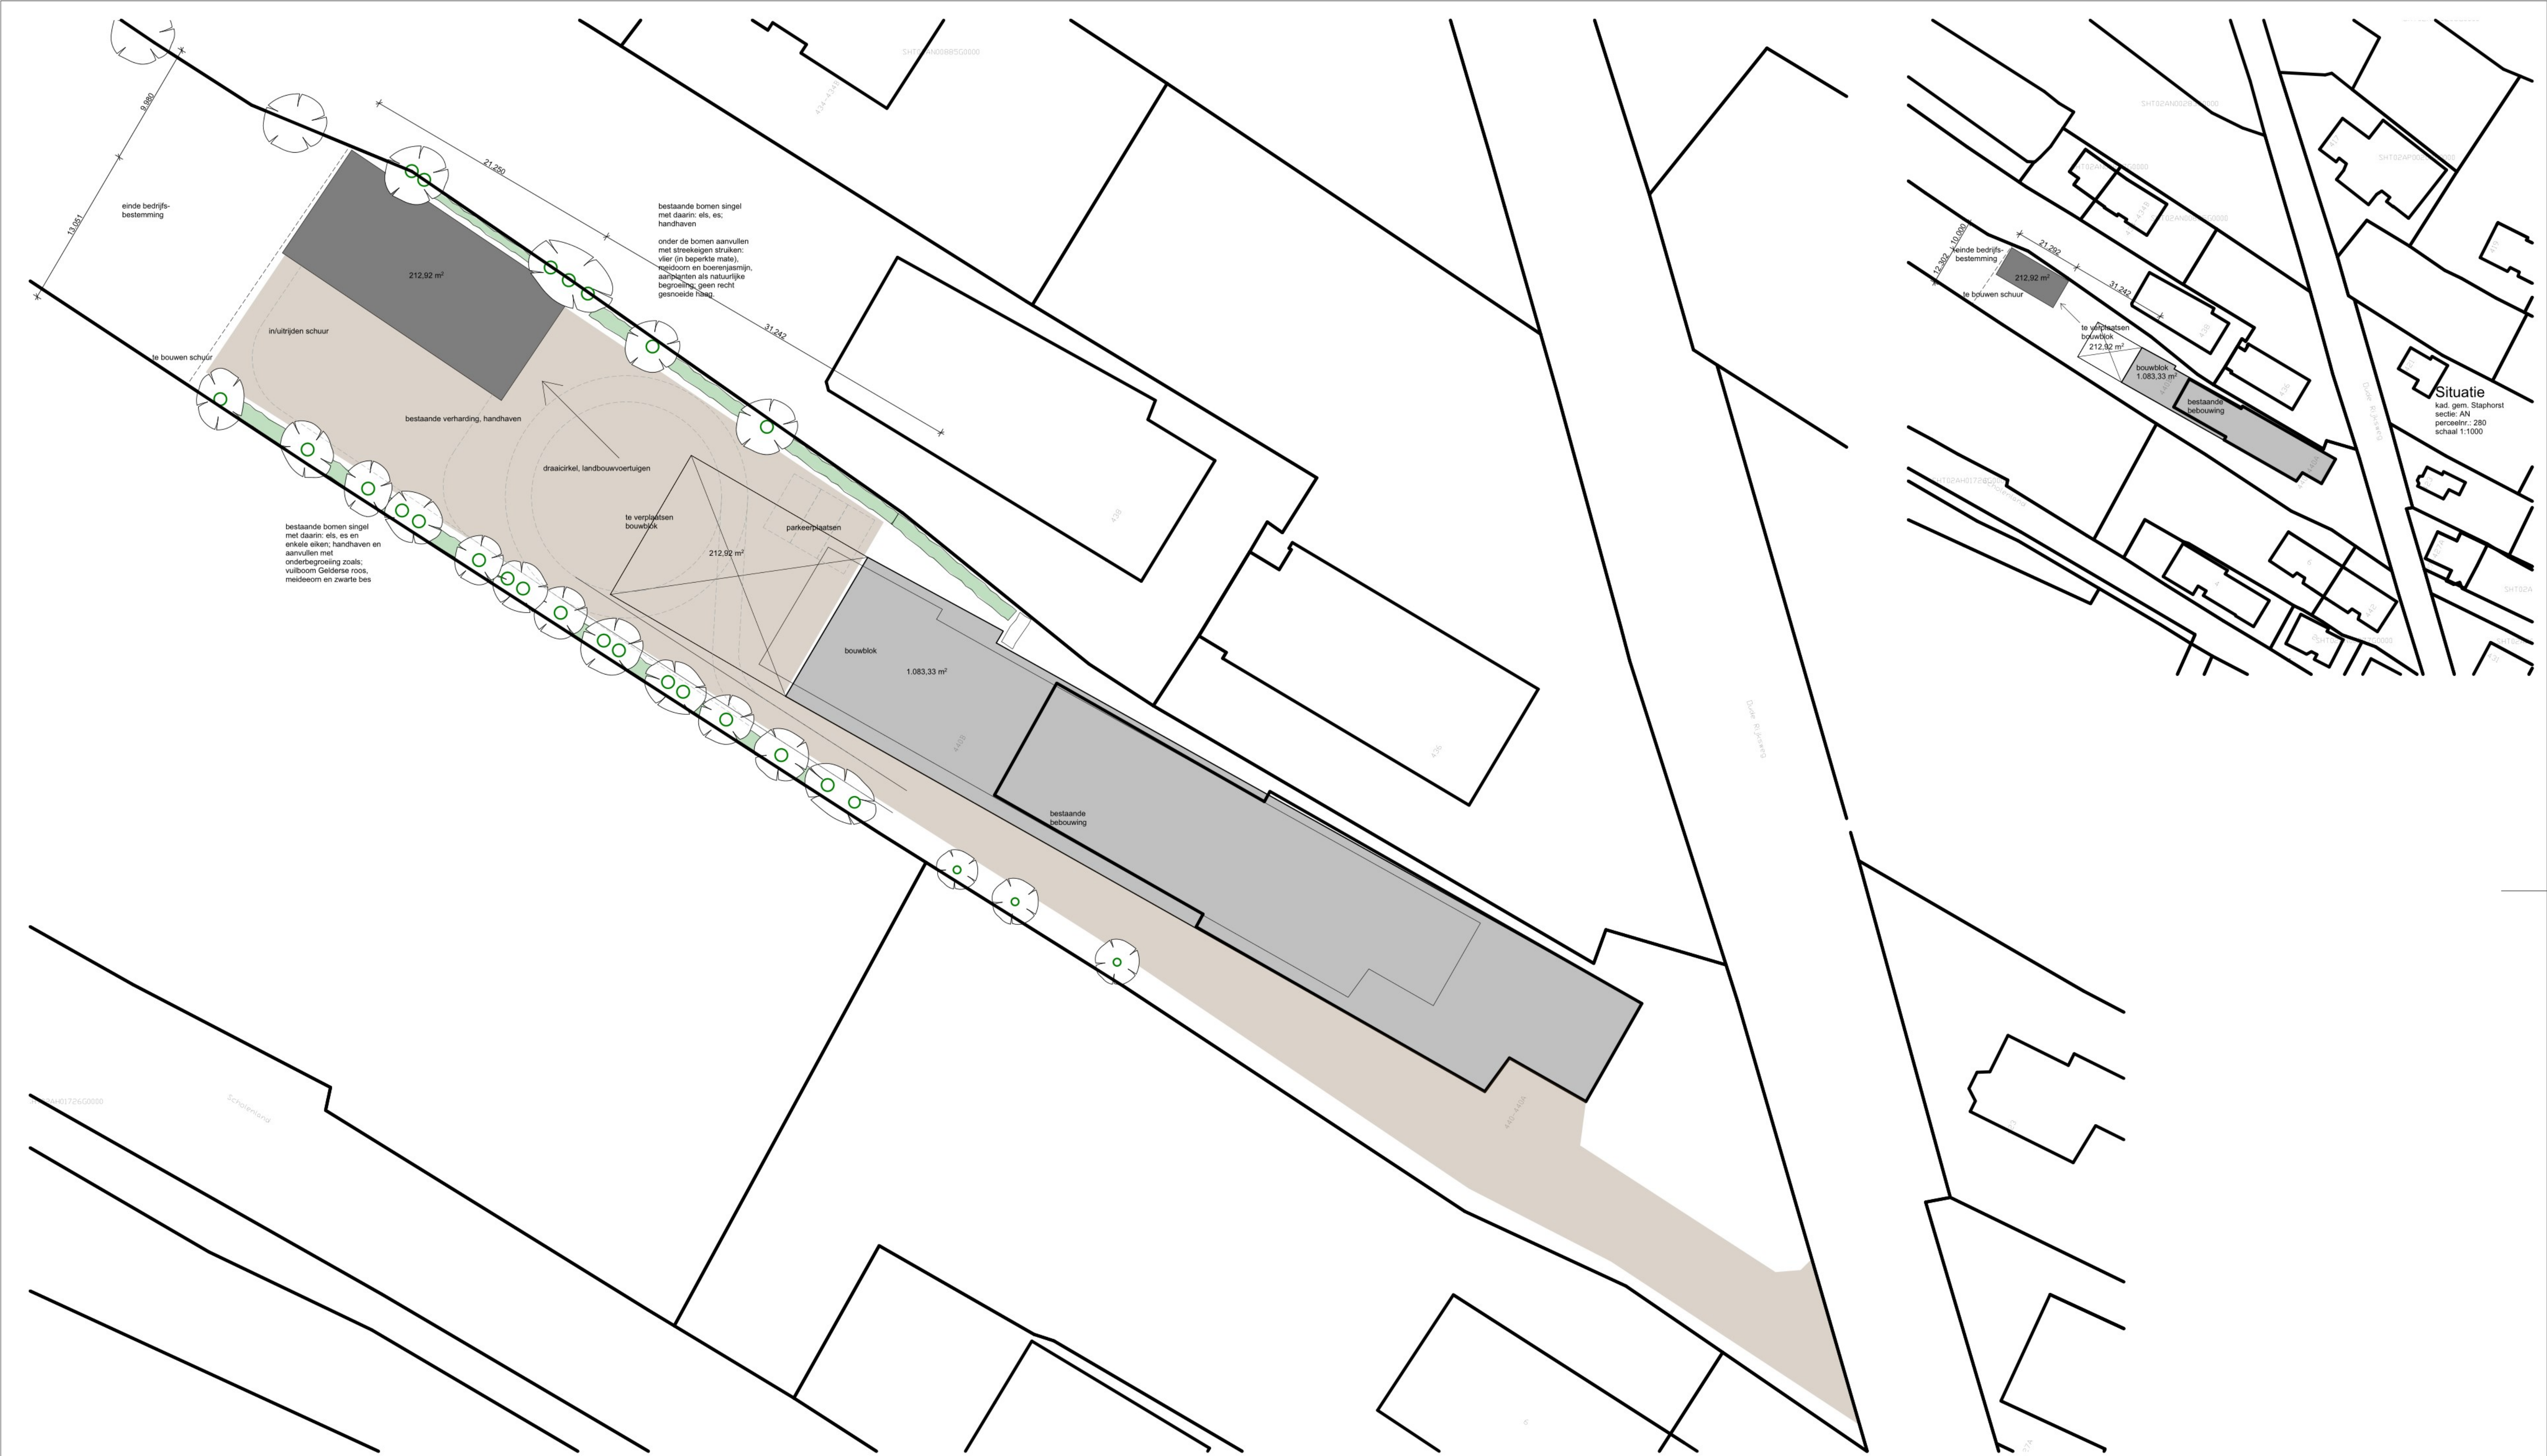

Project **Verplaatsing bouwblok**

Oude Rijksweg 440 Rouveen

Werknummer: 1911-1

Onderdeel: **landschappelijke inpassing
gewijzigde erfindeling**

Schaal: **1:250**

Opdrachtgever:

Oude Rijksweg 440 7954GV Rouveen

vestus
bouwadvies

Kleine Oever 2 7941 BK Meppel tel: 0522 49 17 66 mail: info@vestus.nl web: www.vestus.nl

Revisie C:

Revisie B:

Revisie A:

Datum:

15-9-2022

23-5-2022

Bladnummer: **2**