



foto's huidige situatie



foto's huidige situatie vanaf Oude Rijksweg

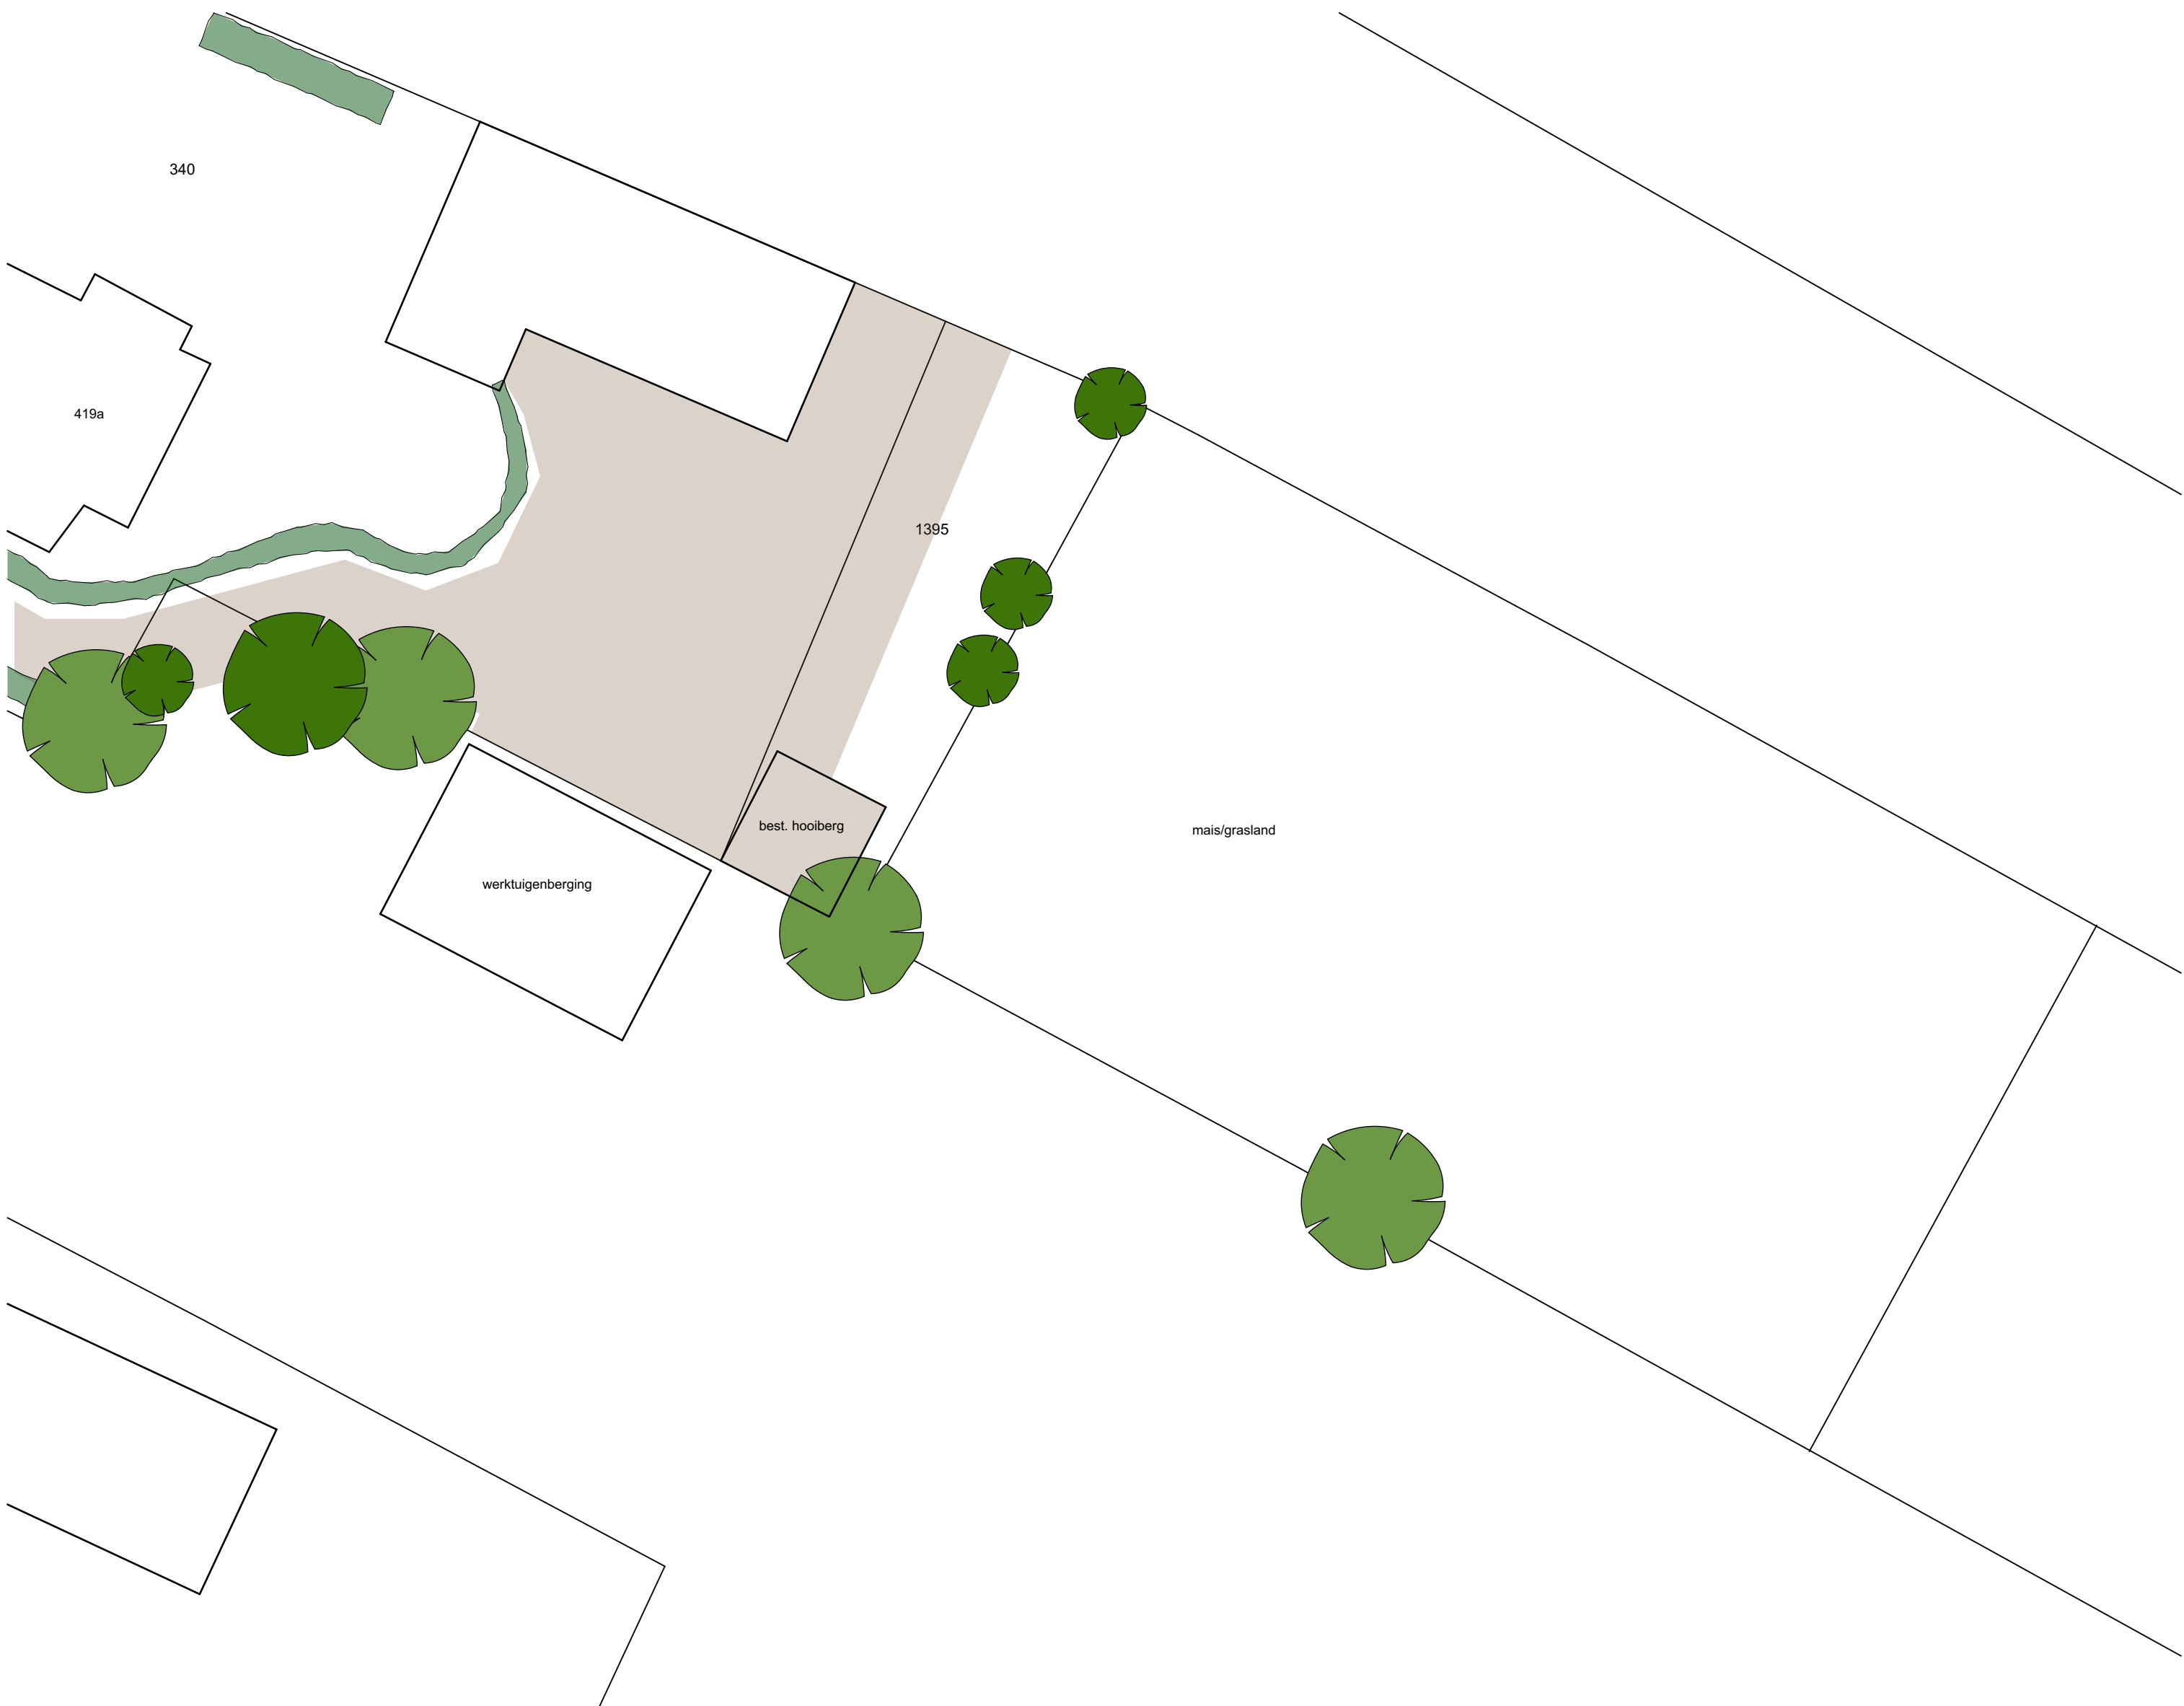


Bestaande situatie

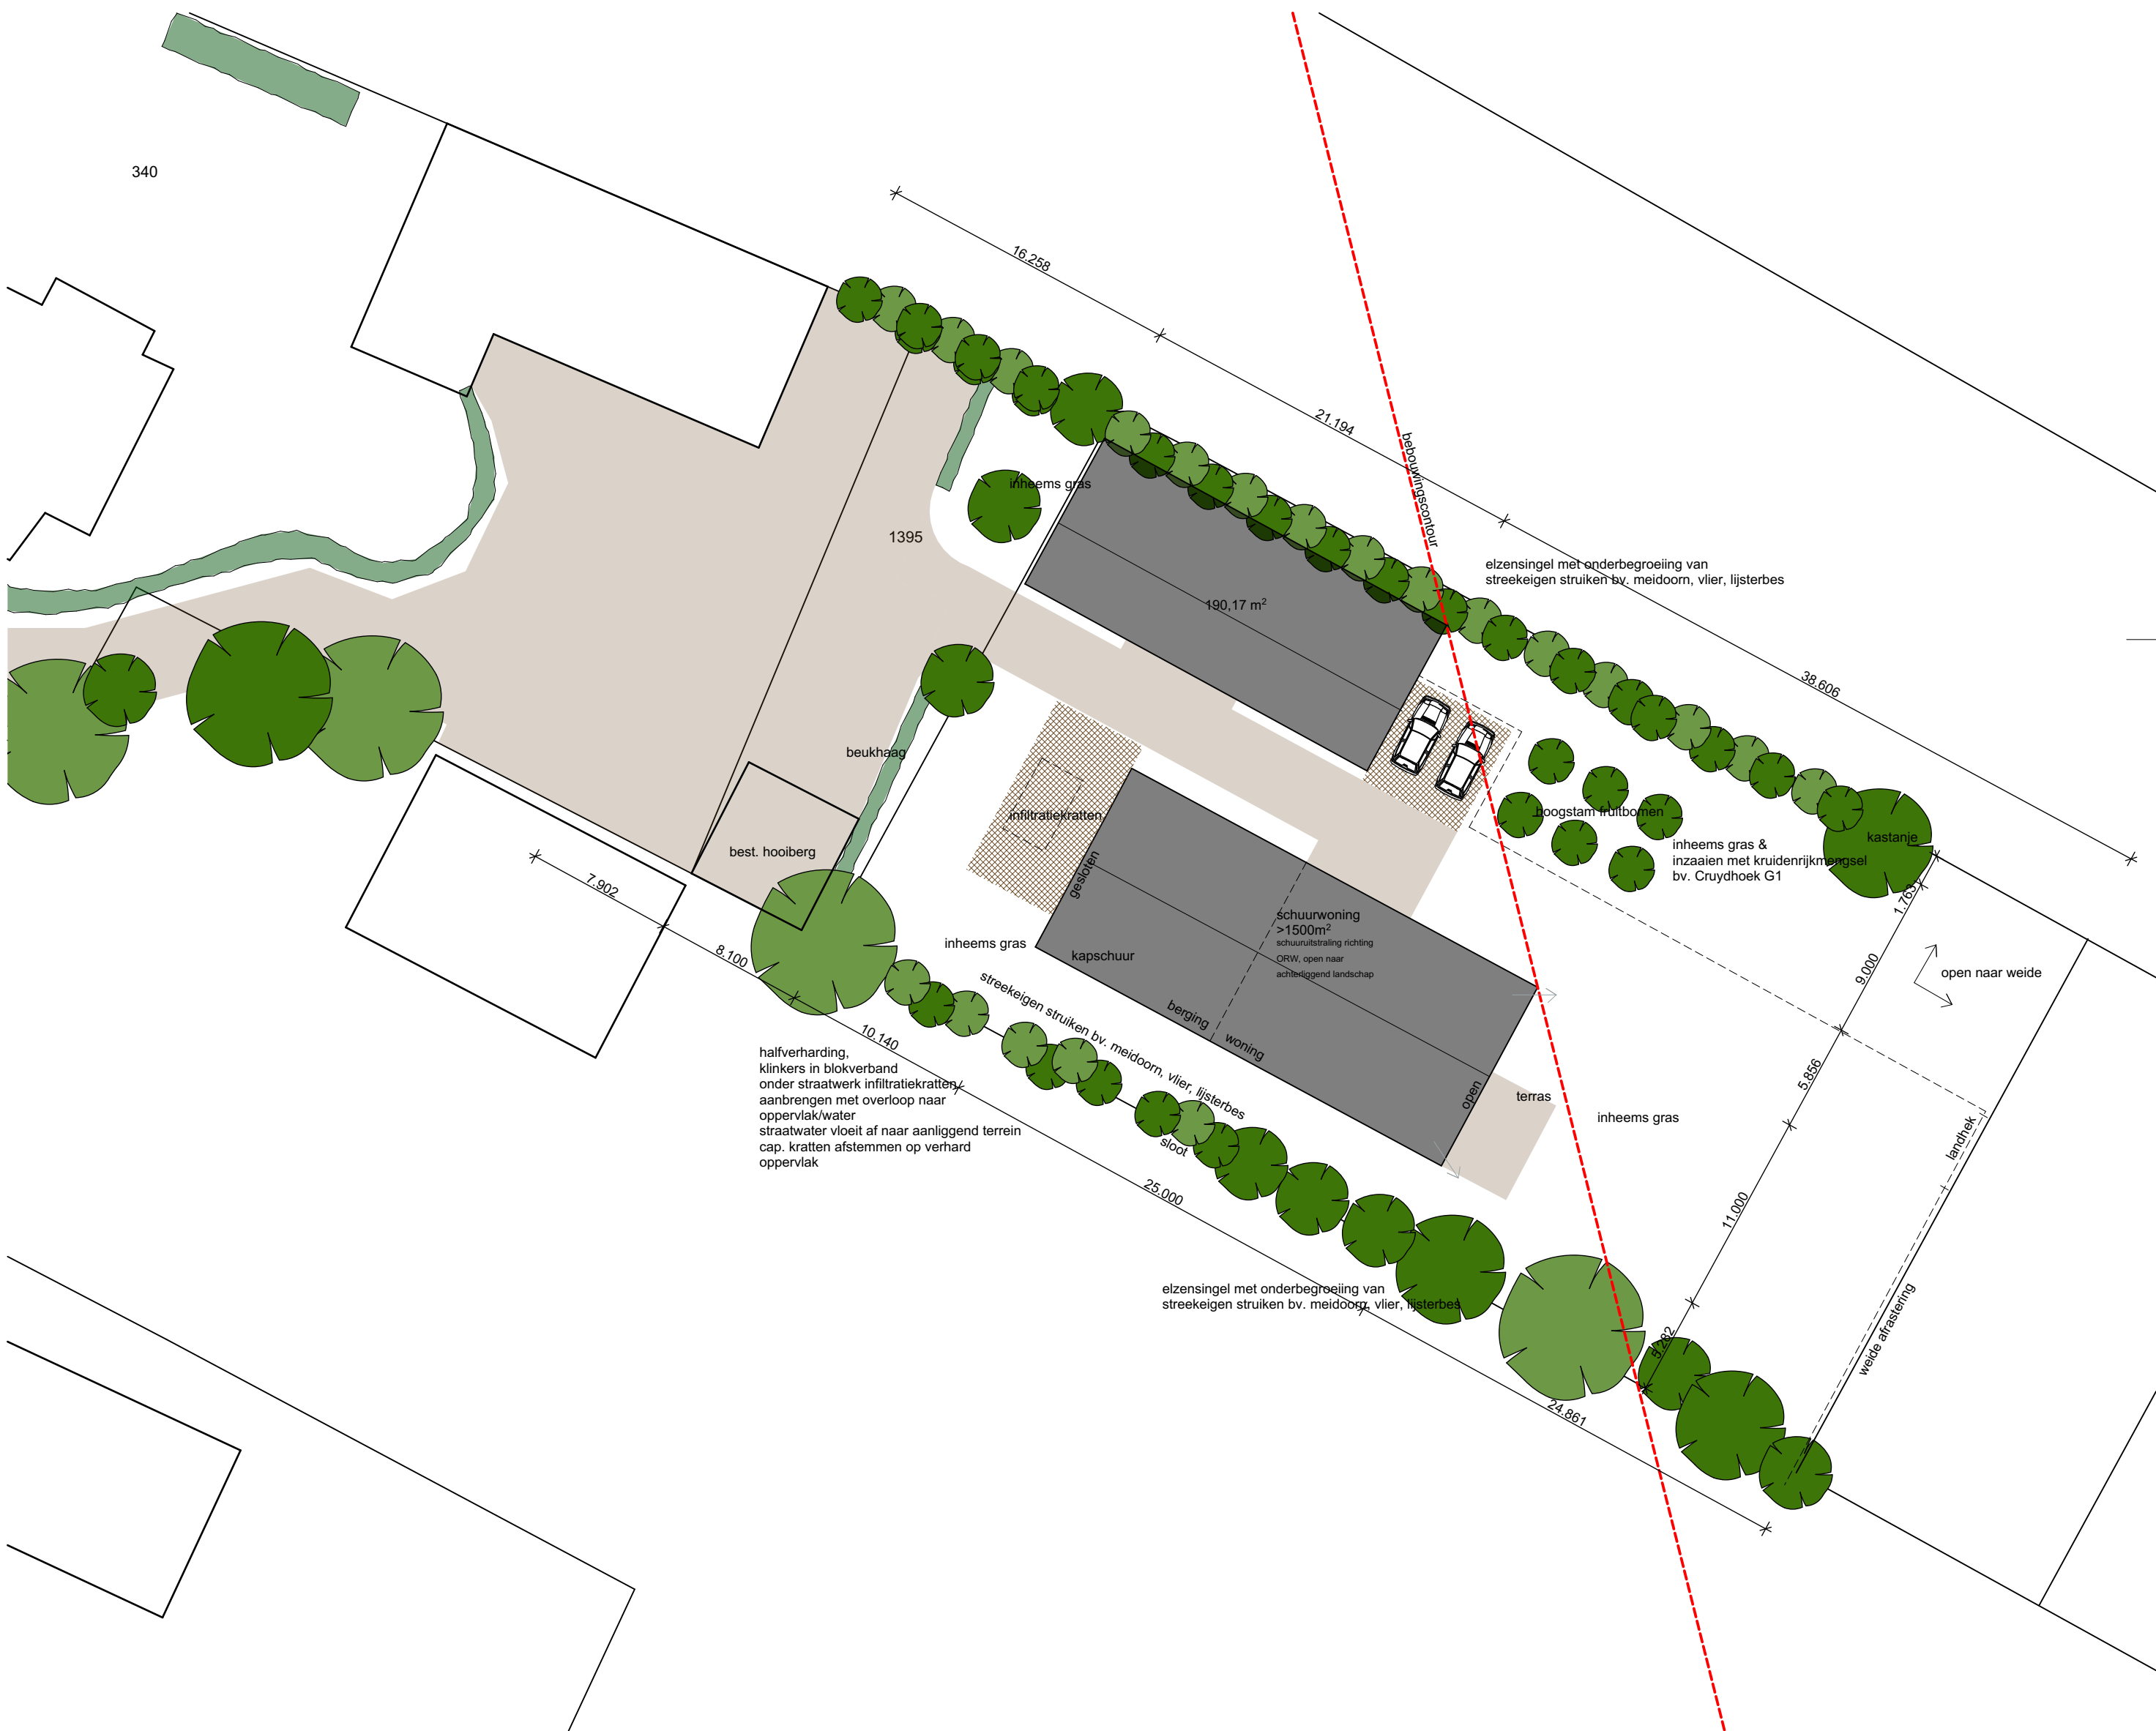

Gewijzigde situatie

referentie/inspiratiebeelden

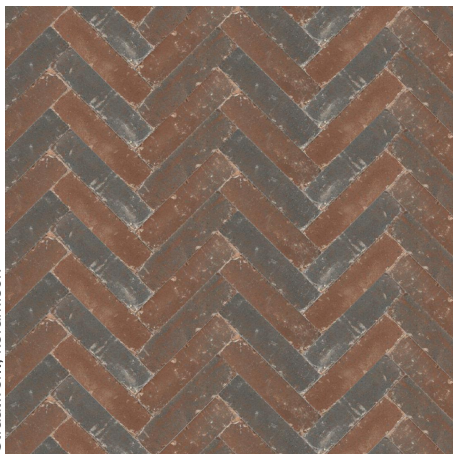

Project **Invuiling open plek**
Oude Rijksweg 419a (achter) 7954GH Rouveen

Werknummer: 2112-3
Onderdeel: **erfindelingsplan**

Schaal: **1:300/1000**

Opdrachtgever:

vestus
bouwadvies

Kleine Oever 2 7941 BK Meppel tel:

Revisie C: 23-10-2023
Revisie B: 13-7-2022
Revisie A: 10-6-2022
Datum: 22-12-2021