
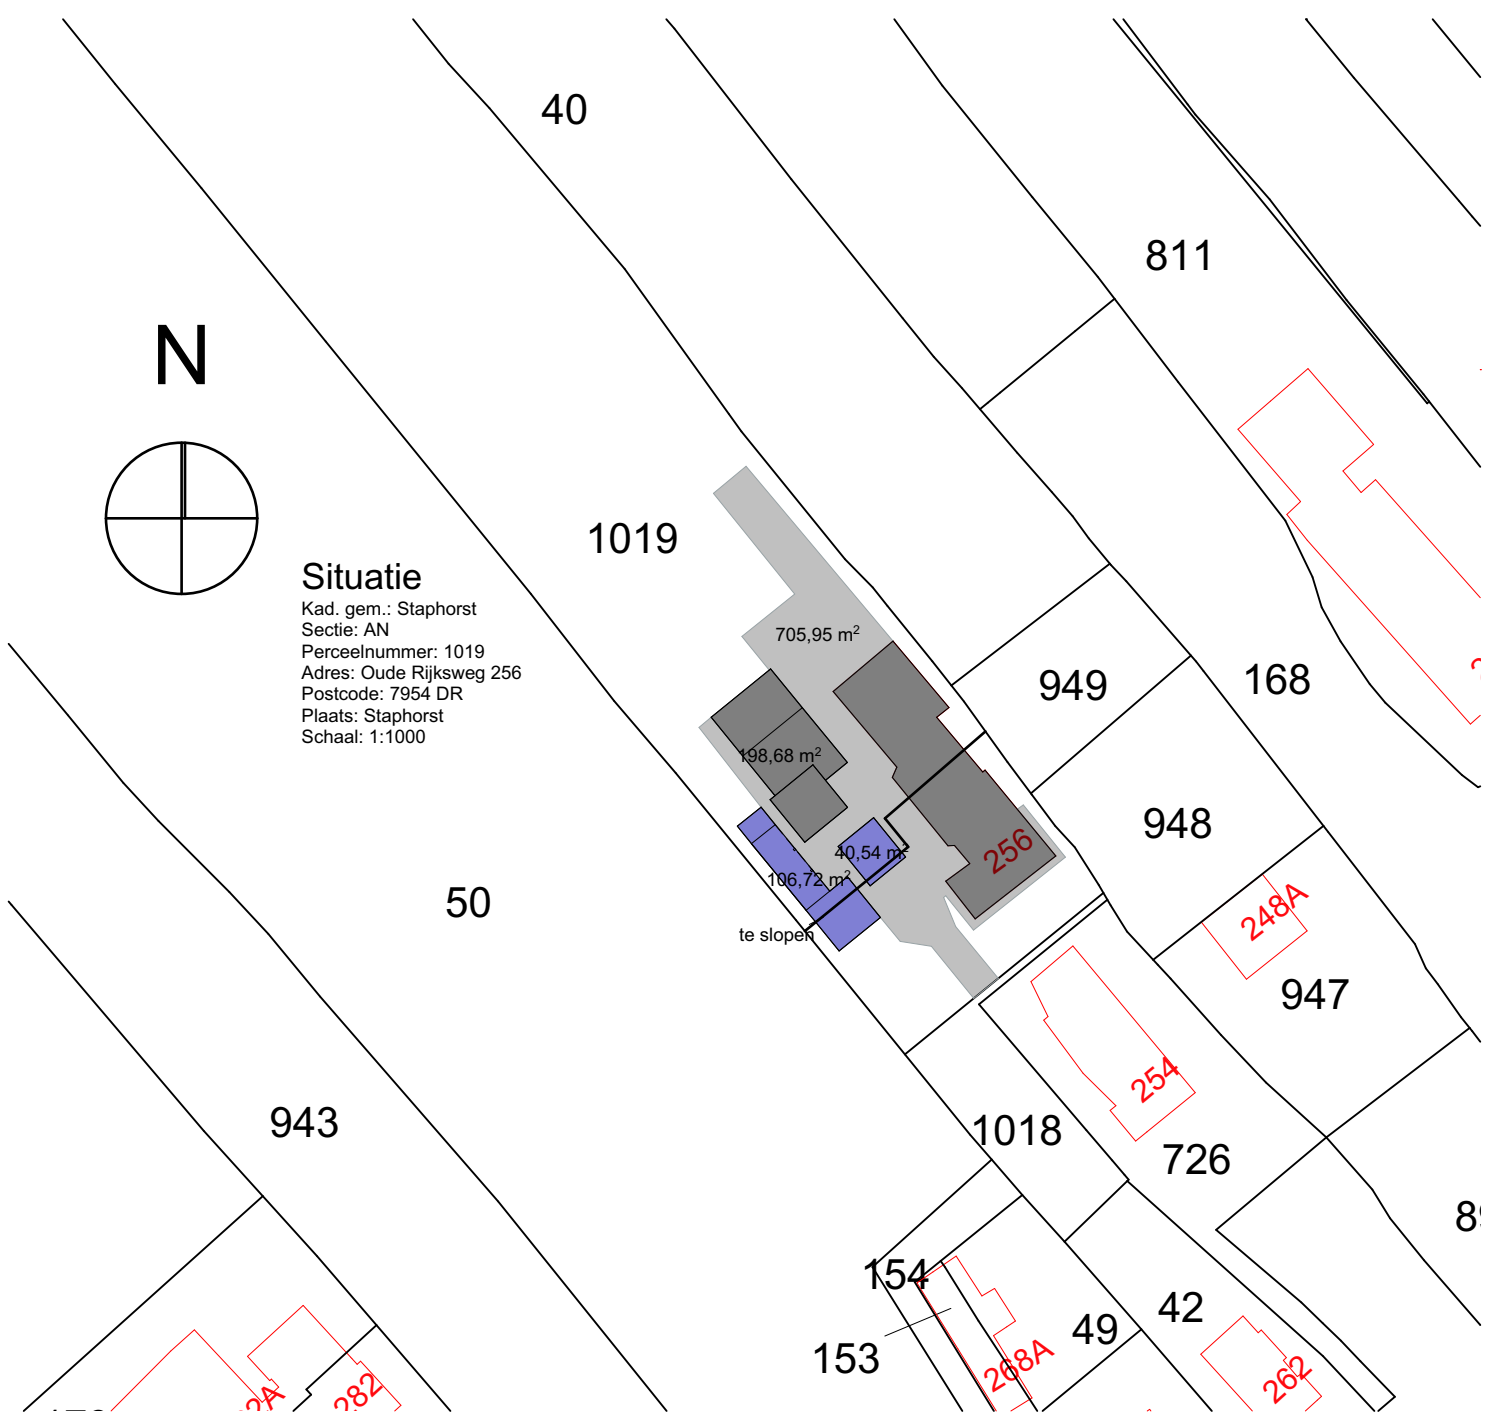


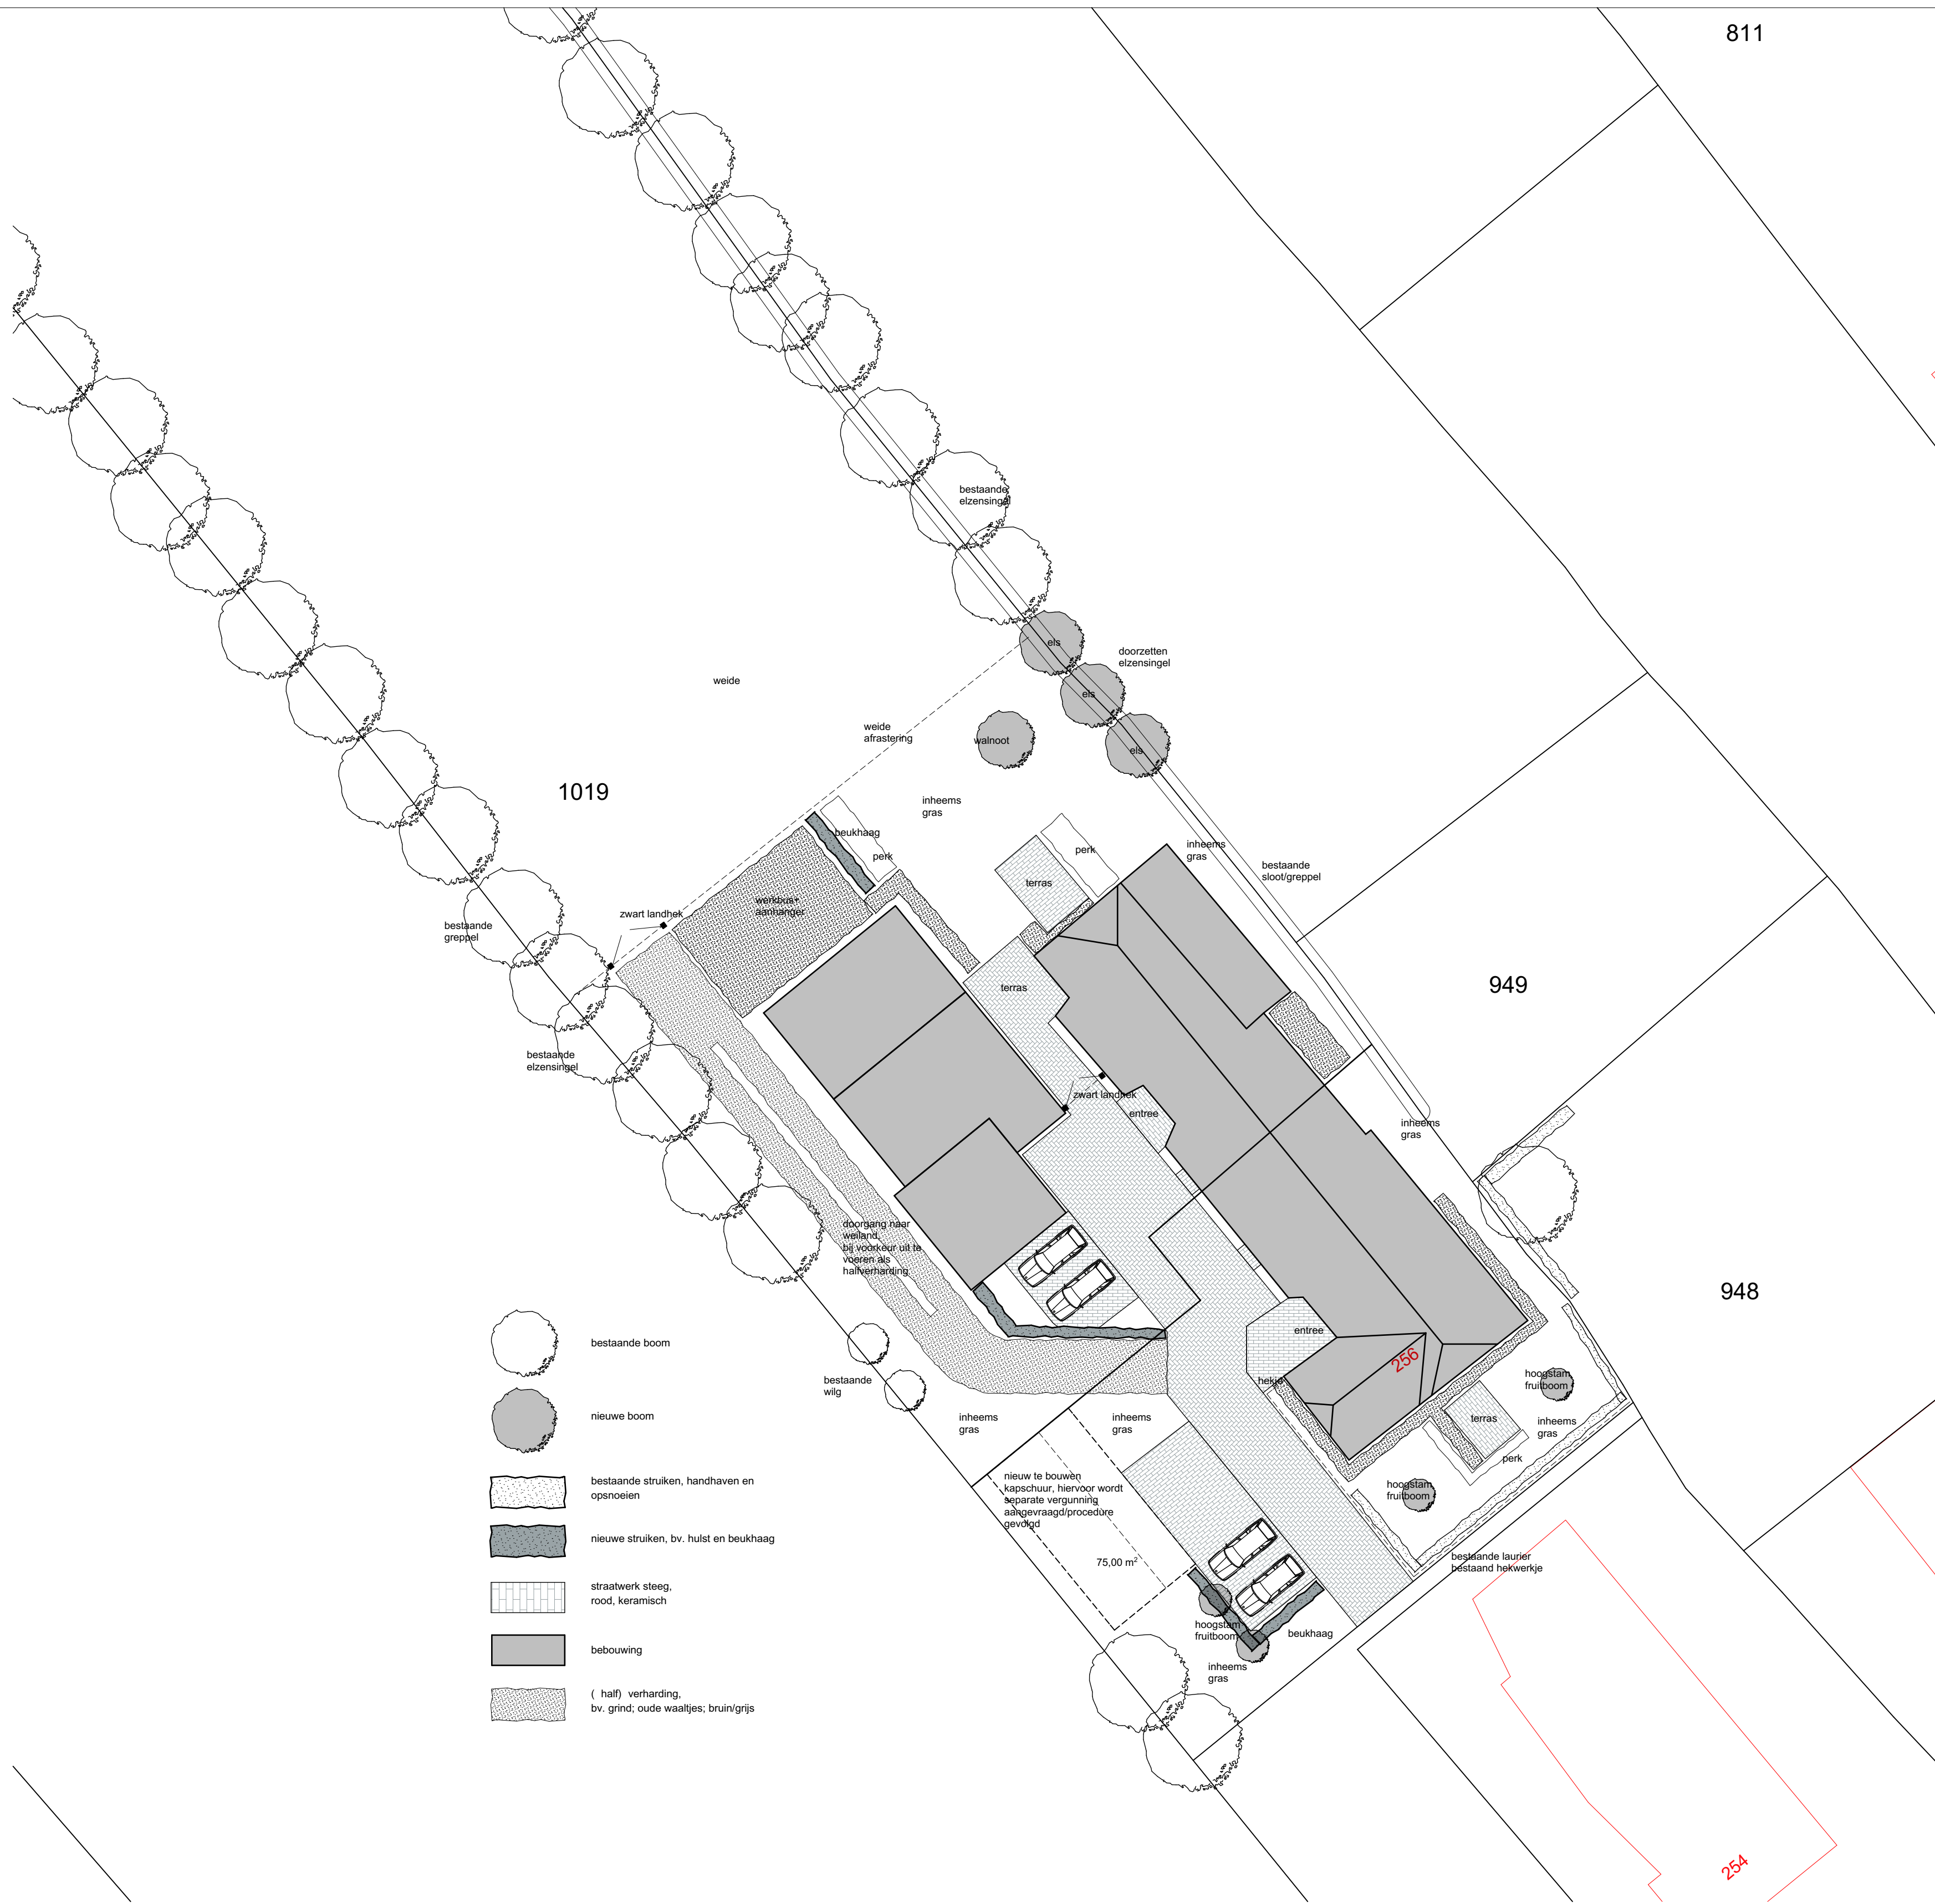

|         |                                     |                |                                    |             |   |
|---------|-------------------------------------|----------------|------------------------------------|-------------|---|
| Project | Verbouw woonboerderij               | Werknummer:    | 1806-2                             | Bladnummer: | 3 |
|         | Oude Rijksweg 256 7954 DR Staphorst | Onderdeel:     | erfinrichtingsplan                 |             |   |
|         |                                     | Schaal:        | 1:100                              |             |   |
|         |                                     | Opdrachtgever: | fam. W. Bloemert                   |             |   |
|         |                                     |                | p/a Reggersweg 9 7951 LP Staphorst |             |   |
|         |                                     | Revisie C:     |                                    |             |   |
|         |                                     | Revisie B:     |                                    |             |   |
|         |                                     | Revisie A:     |                                    |             |   |
|         |                                     | Datum:         |                                    |             |   |

**vestus** bouwadvies  
Paardenvaat 21d  
7942 KA Meppel  
tel: 0522 49 17 66  
mail: info@vestus.nl  
web: www.vestus.nl