





huidige erfindingeling 1:250

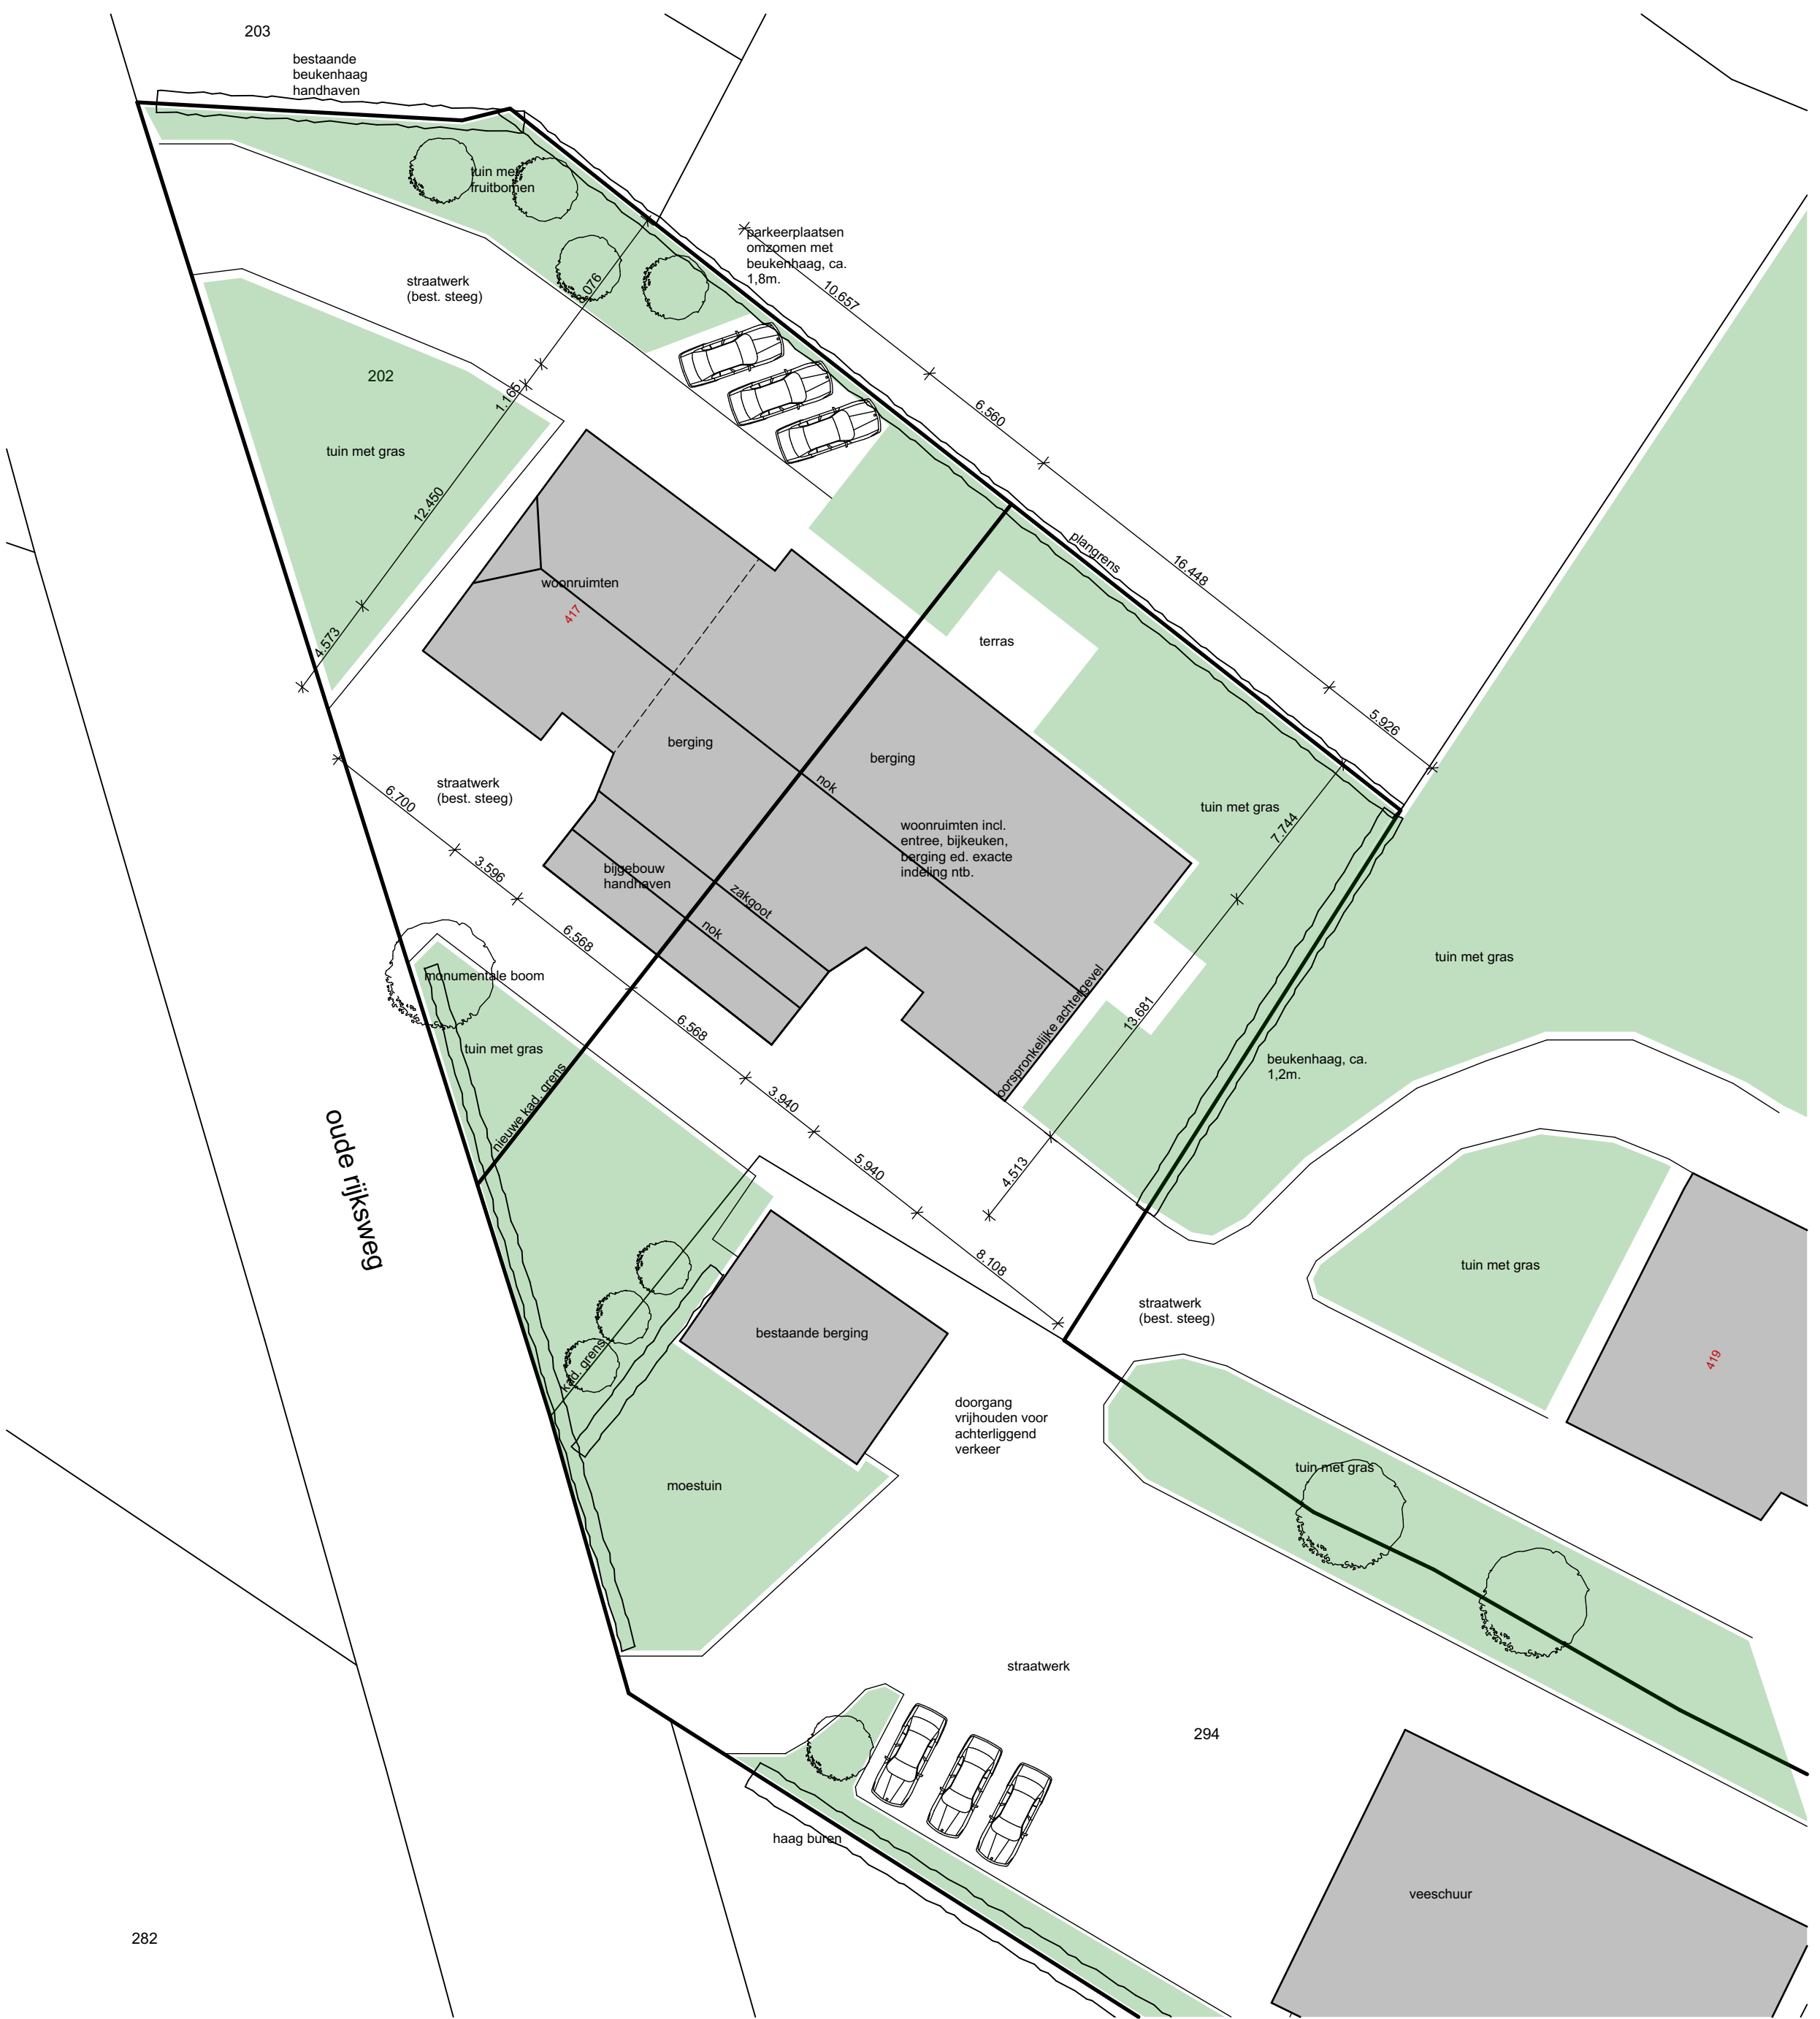

gewijzigde erfindingeling 1:250



verkleuring bestemming 1:500

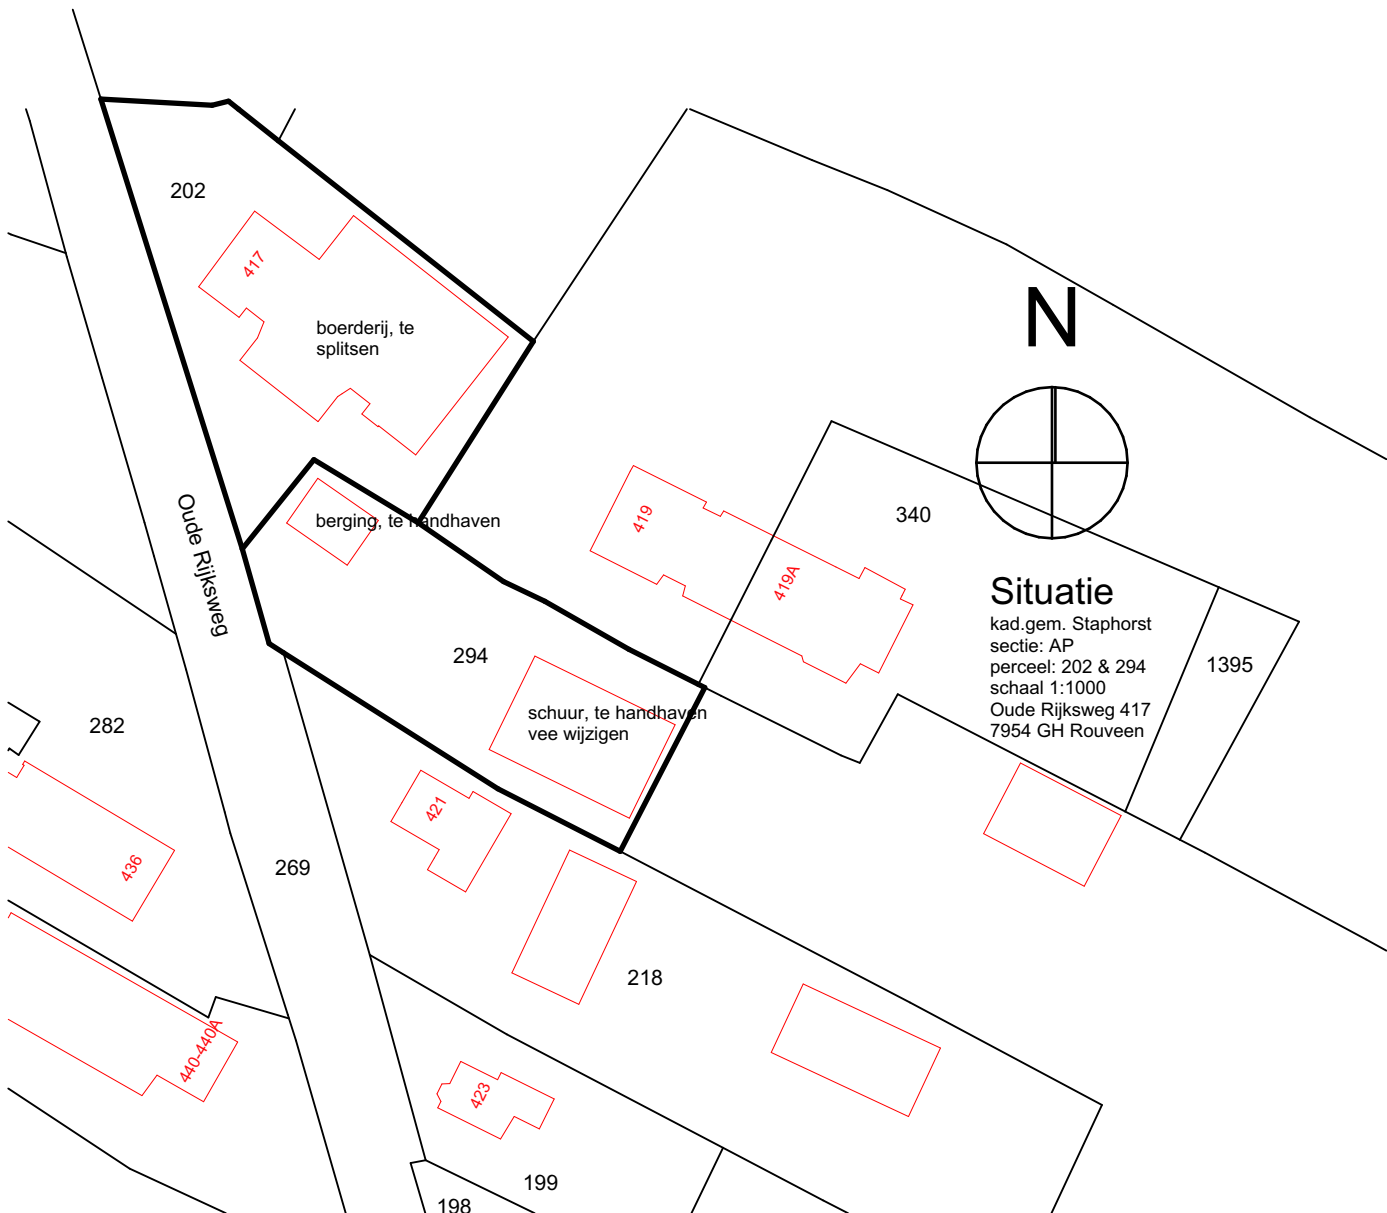

kad. situatie