


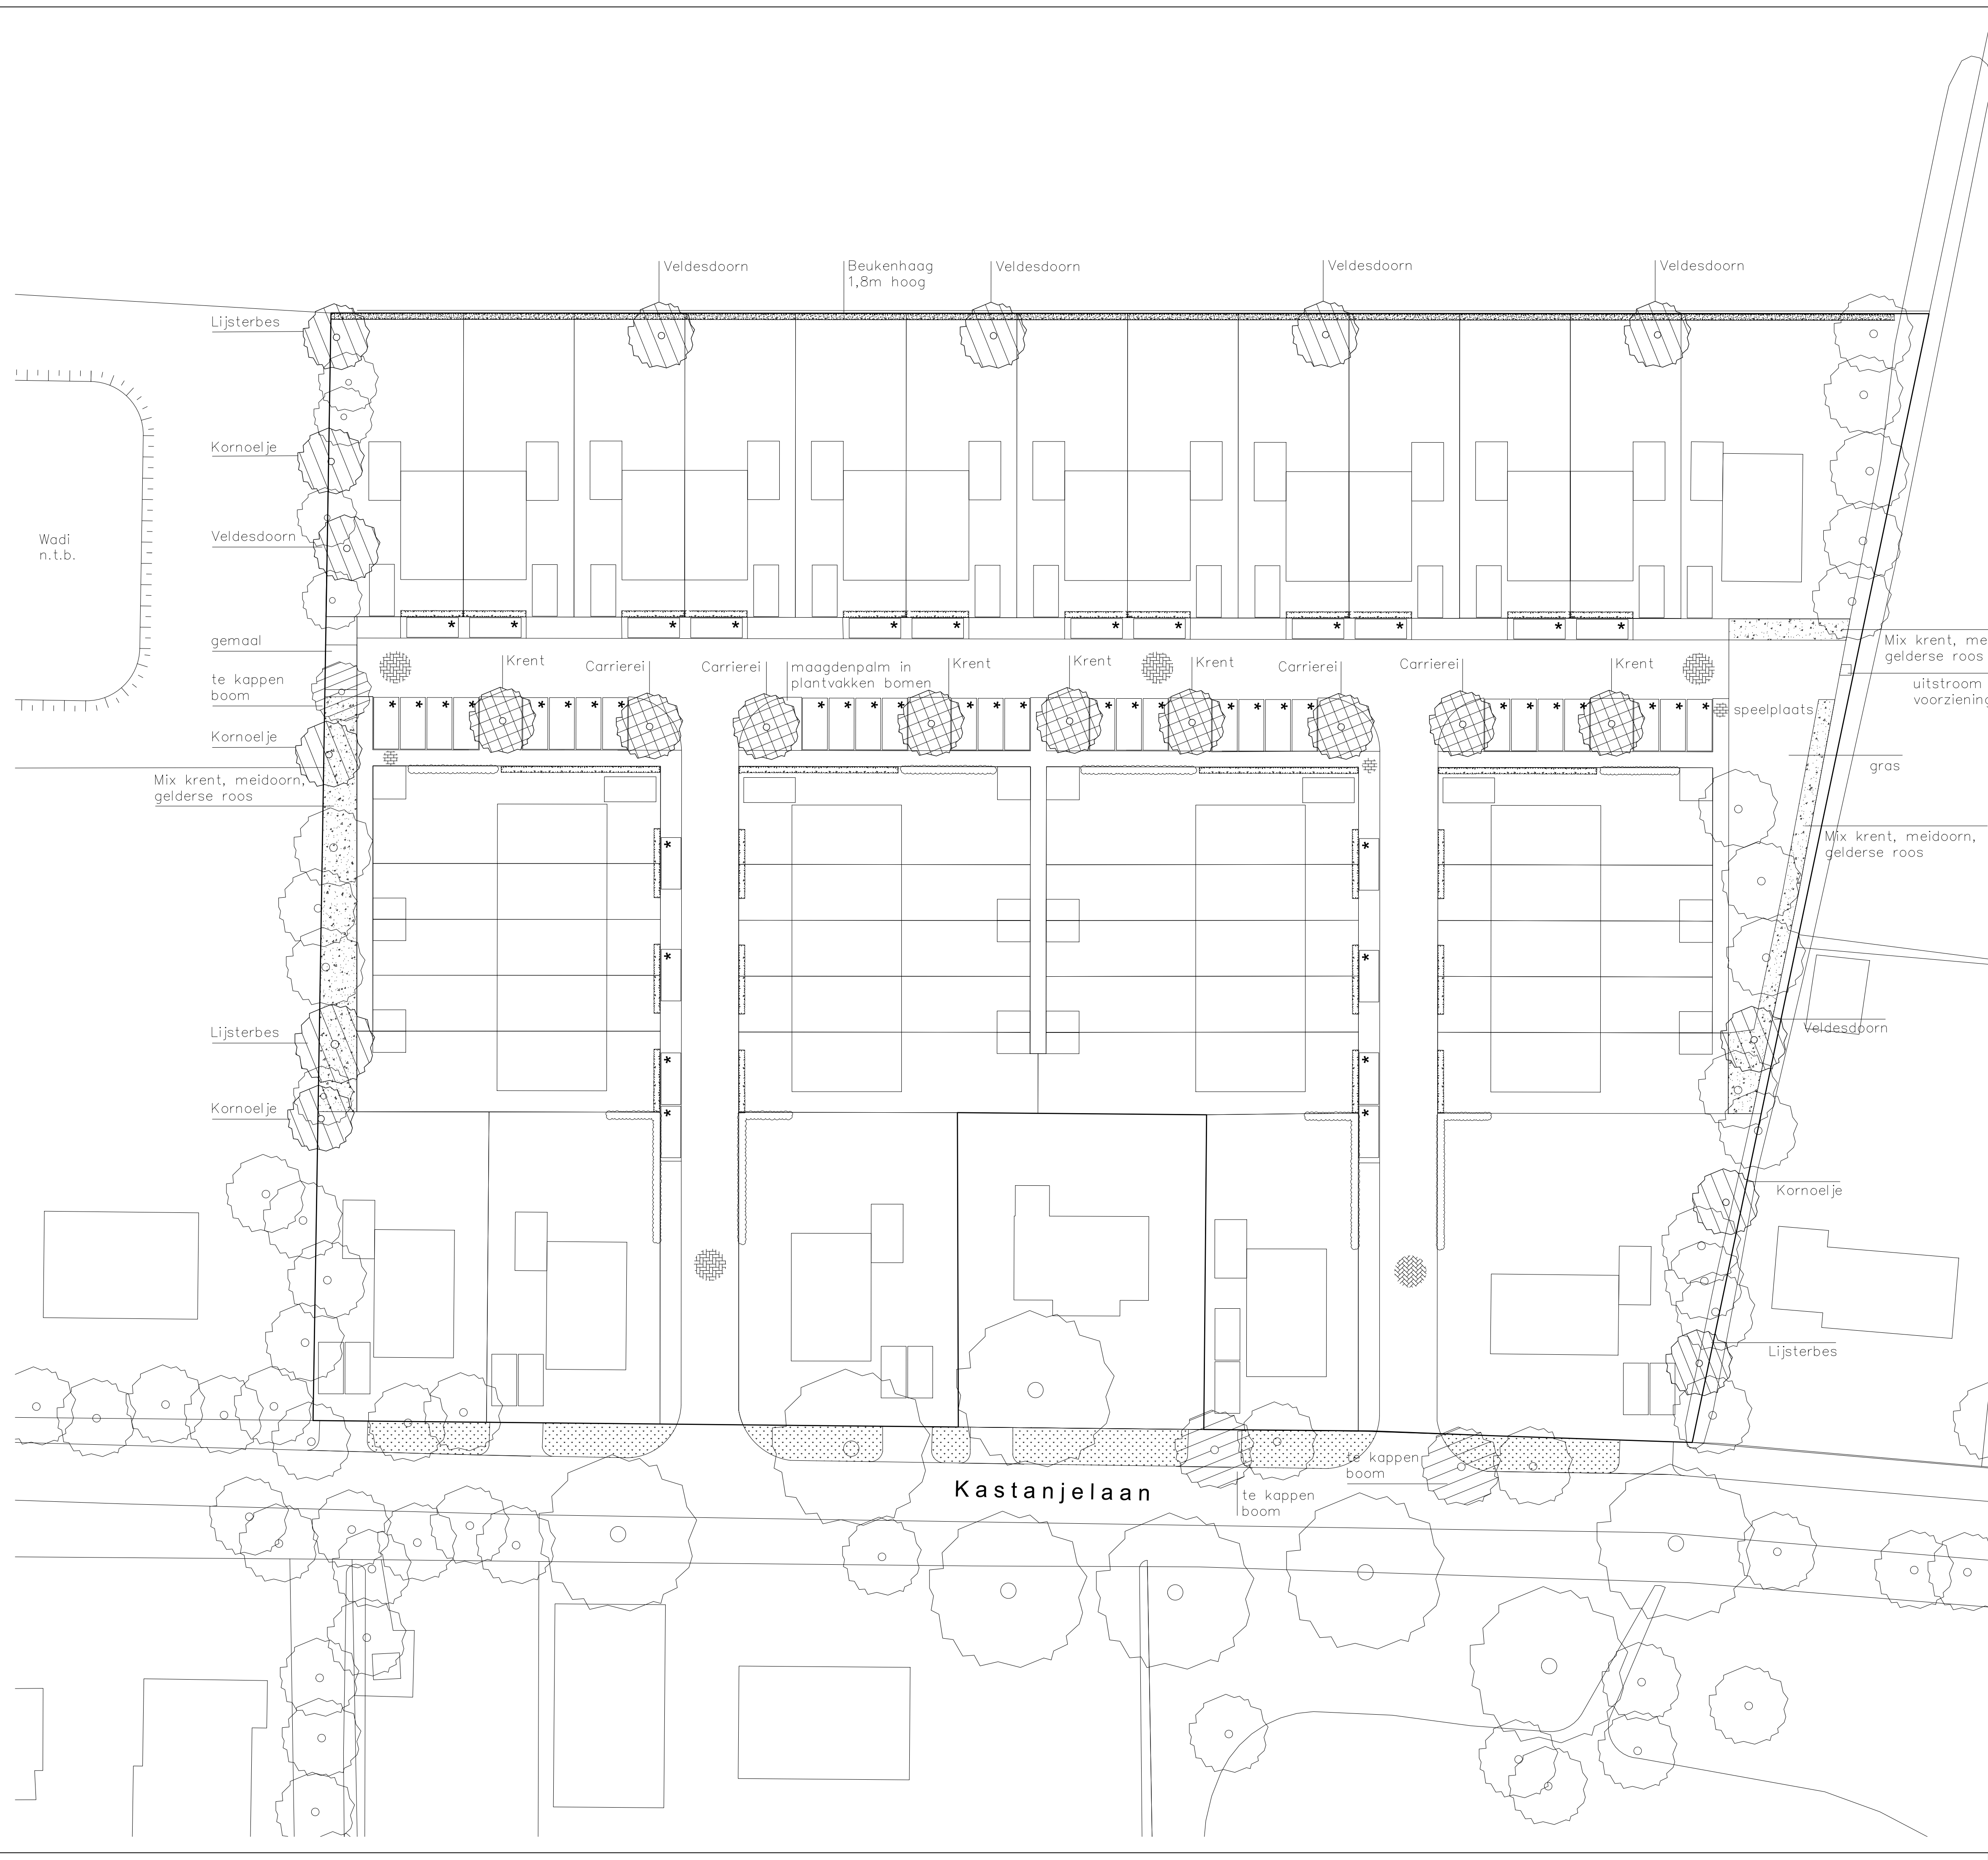

Renvooi

- parkeerplaats
- bebouwing
- sloot
- perceelgrens
- nieuwe kavelgrens
- erfafscheiding goasscherm
- nieuwe beukenhaag 1,8m hoog
- nieuwe beukenhaag 1m hoog
- nieuwe meidoornhaag 2m hoog
- bestaande bomen
- bomen te verwijderen
- nieuwe bomen
- nieuwe fruitbomen
- gebakken klinkers rood
- gebakken klinkers bruin
- gebakken klinkers mix bruin/rood

Kadastrale en adresgegevens

kadastraal bekend: gemeente: Staphorst
sectie: Z
nummer: 1476 en 1477
plaatselijk bekend: gemeente: Staphorst
adres: Kastanjelaan 6
postcode + plaats: 7951 KE Staphorst

B+O geeft liefde en passie in ruil voor schoonheid en herinneringen

opdrachtgever			
Heutink Ontwikkeling Bouw			
project			
Herontwikkeling locatie Kastanjelaan Staphorst			
onderwerp			
Voorlopig ontwerp : Terreininrichtings-tekening			
getekend	formaat	schaal	datum
bv	841x594mm	1:300	27-11-2018
a 21-01-2019 bv	c 29-03-2019 bv	e	g
b 24-01-2019 bv	d 04-04-2019 bv	f	h
projectnummer	blad	status	maatvoering ed. bestaand in het werk te controleren
LS13027	V-00-A	definitief	

B+O Landschap en Stedenbouw B.V.
Gasfabriek, Gasgracht 3, 7941 KG Meppel NL
Postbus 244, 7940 AG Meppel NL tel 0522 244625 fax 0522 241355
e-mail info@bureaubeno.nl website www.bureaubeno.nl

Landschap en Stedenbouw
Architectuur en Interieur
Management en Advies
Bouwkunde en Techniek

B
+
O