


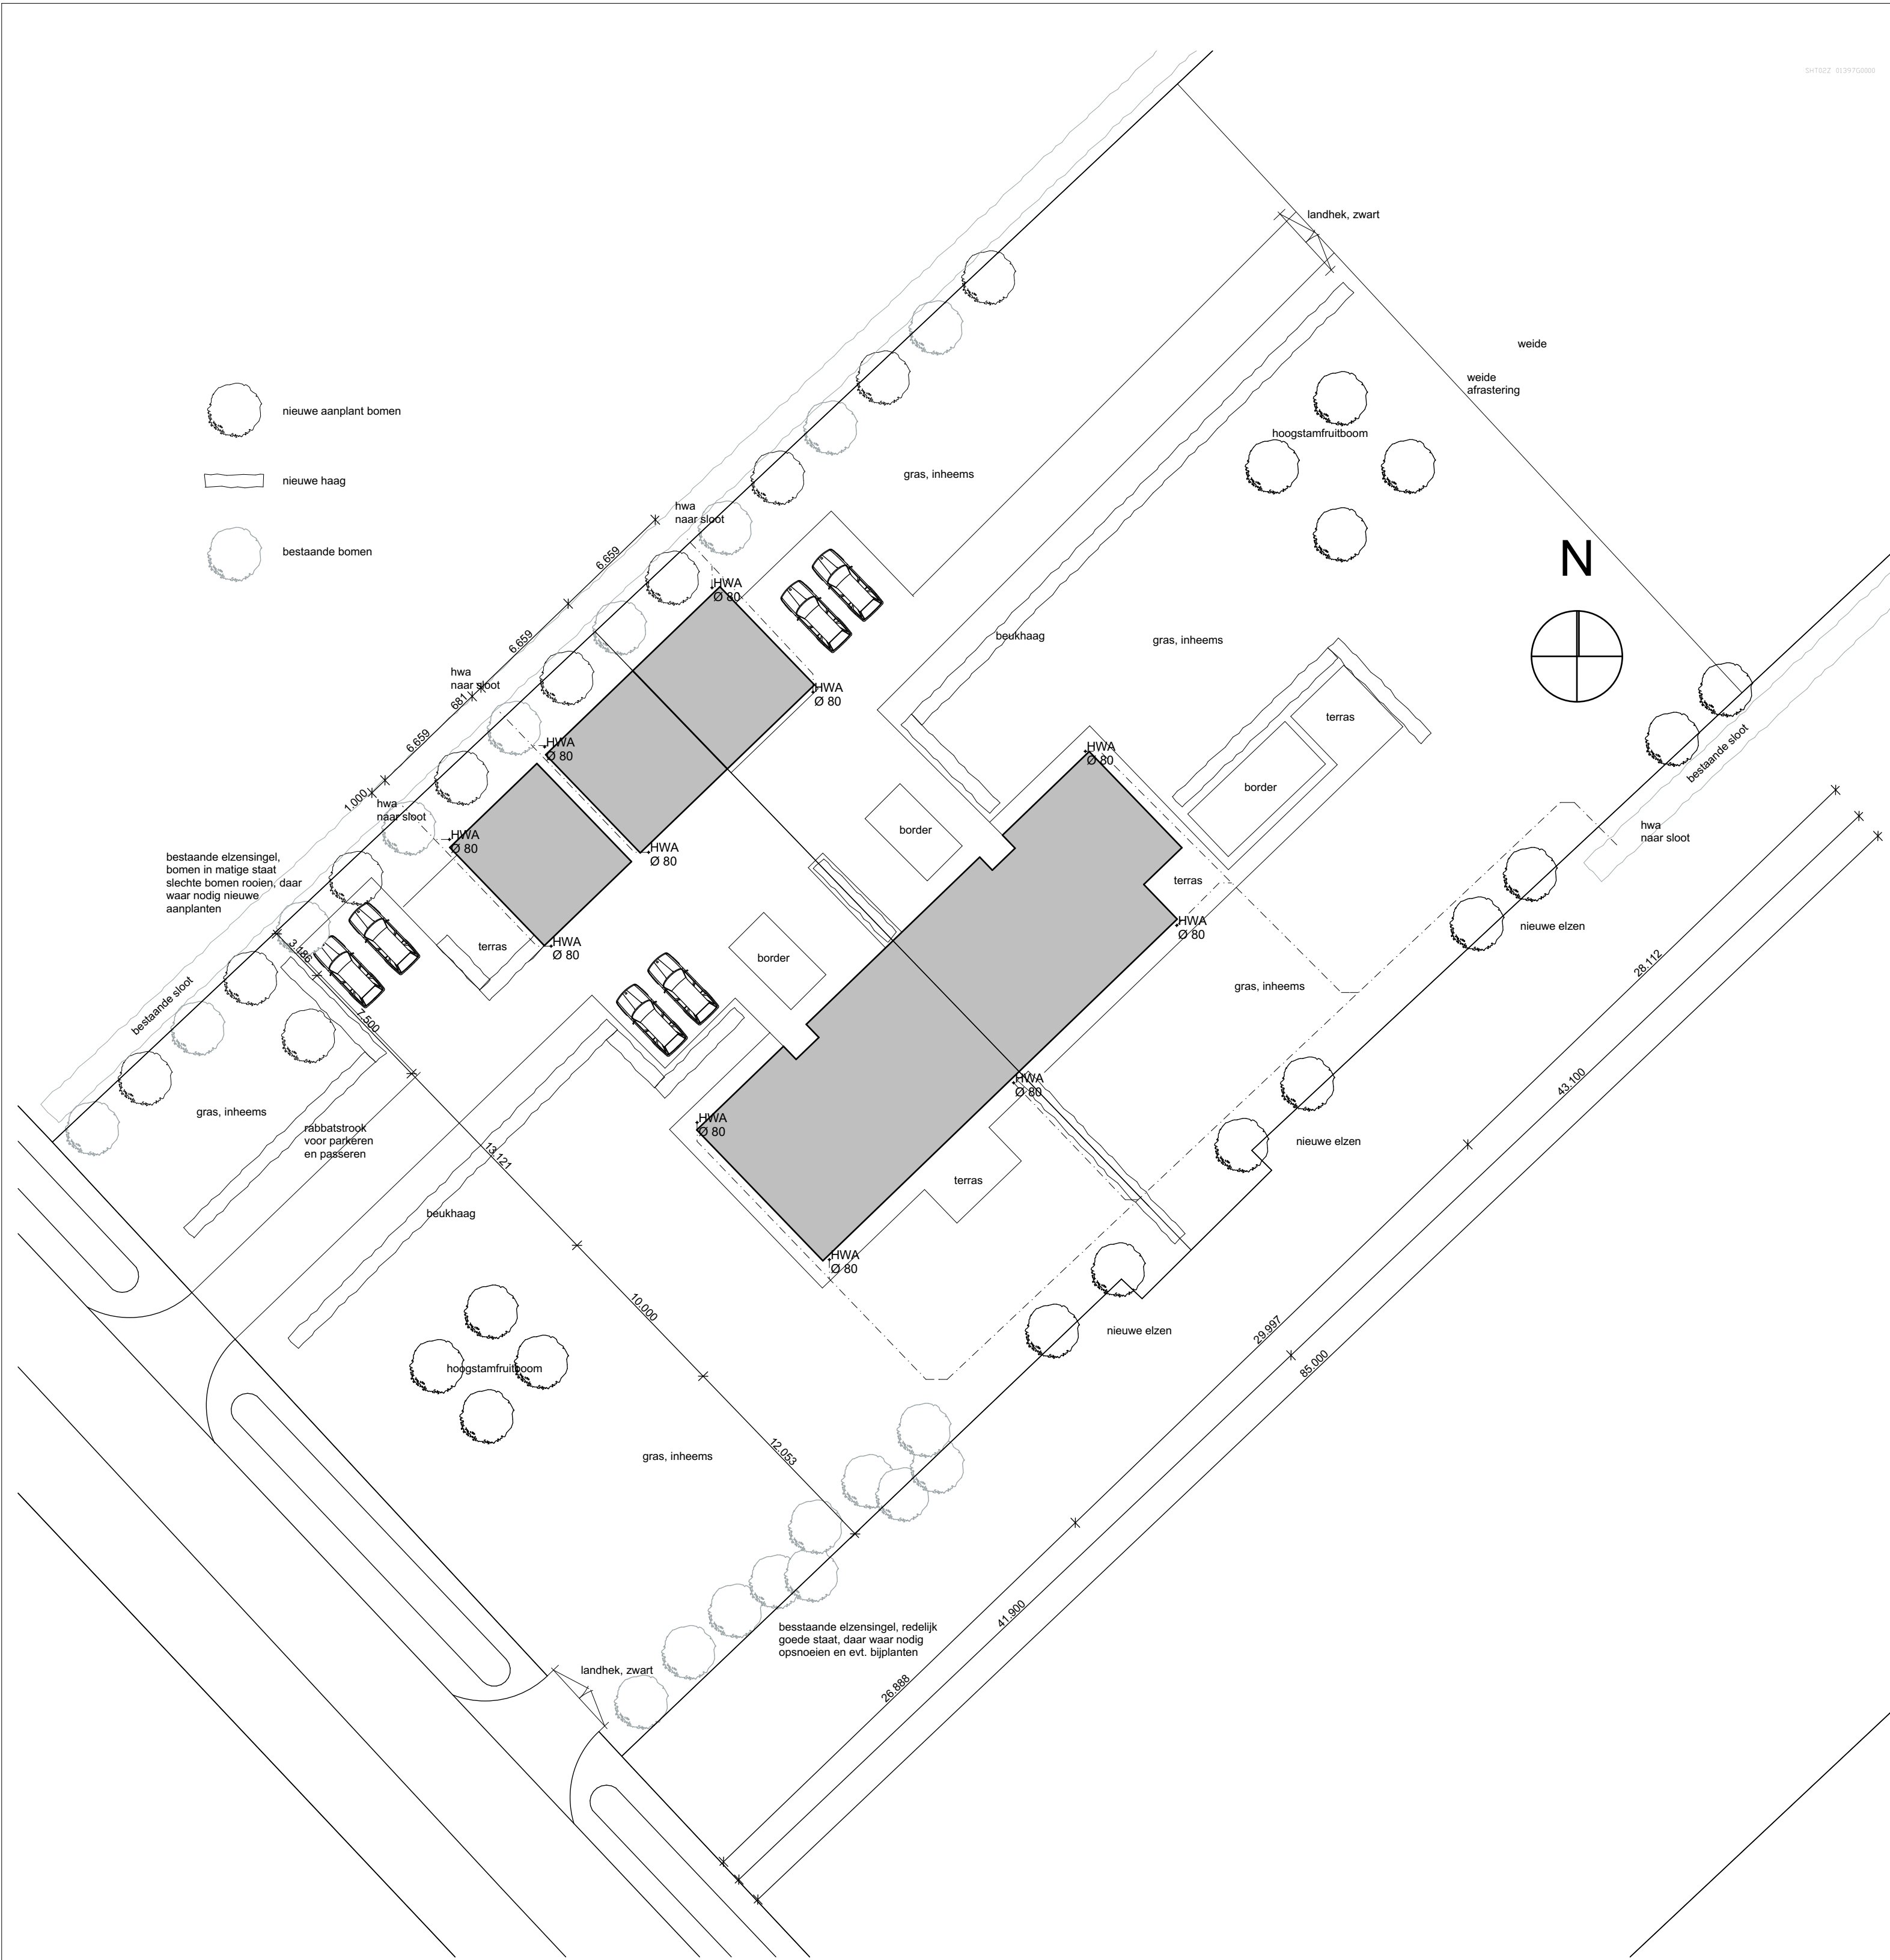

luchtfoto, huidige situatie



els (zwarte of gewone)



jonge fruitboom op stam



natuurlijk perkgoed



gebakken straatsteen, donker

Project	Nieuwbouw dubbel landhuis	Werknummer:	1703-6	Bladnummer:	
	Hamingerweg 2 & 2a te Staphorst	Onderdeel:	voorlopig ontwerp		2
		Schaal:	1:100		
		Opdrachtgever:	fam. Holterman & Ubak		
			p/a.		
		Revisie C:			
		Revisie B:			
		Revisie A:			2-11-2018
		Datum:			12-7-2018

vestus bouwadvies
Paardemaat 21d
7942 KA Meppel
tel: 0522 49 17 66
mail: info@vestus.nl
web: www.vestus.nl