


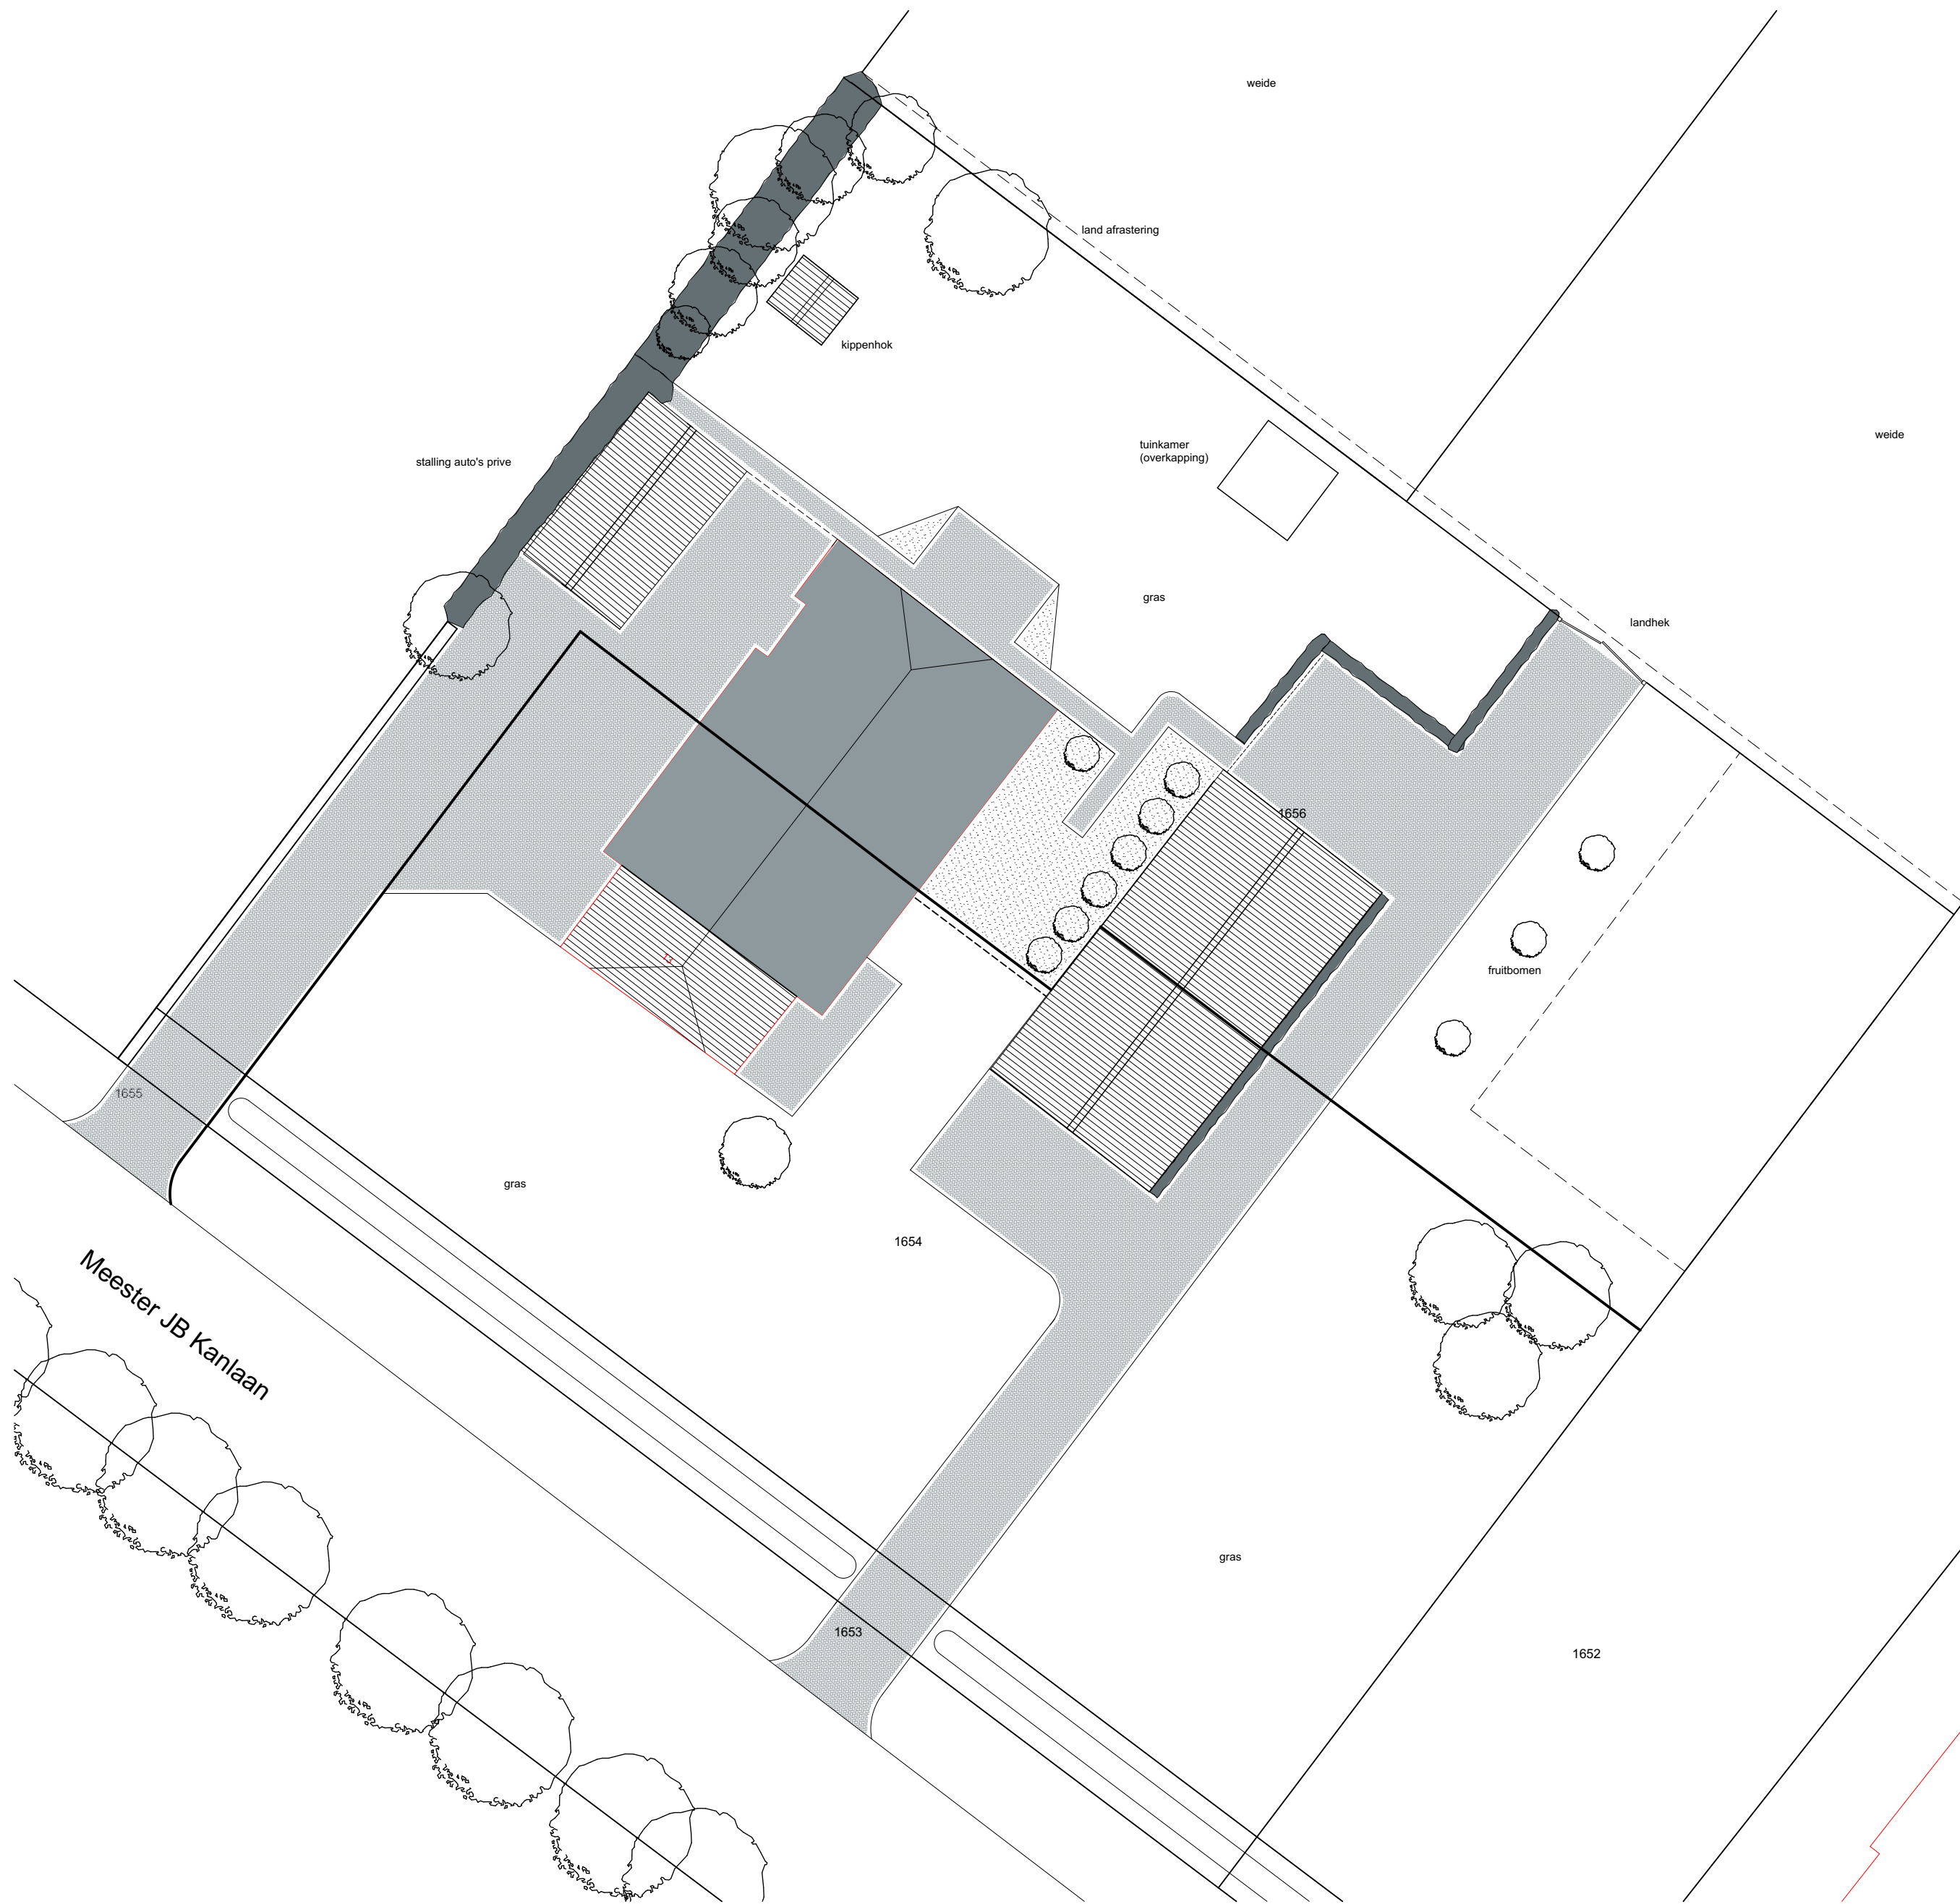


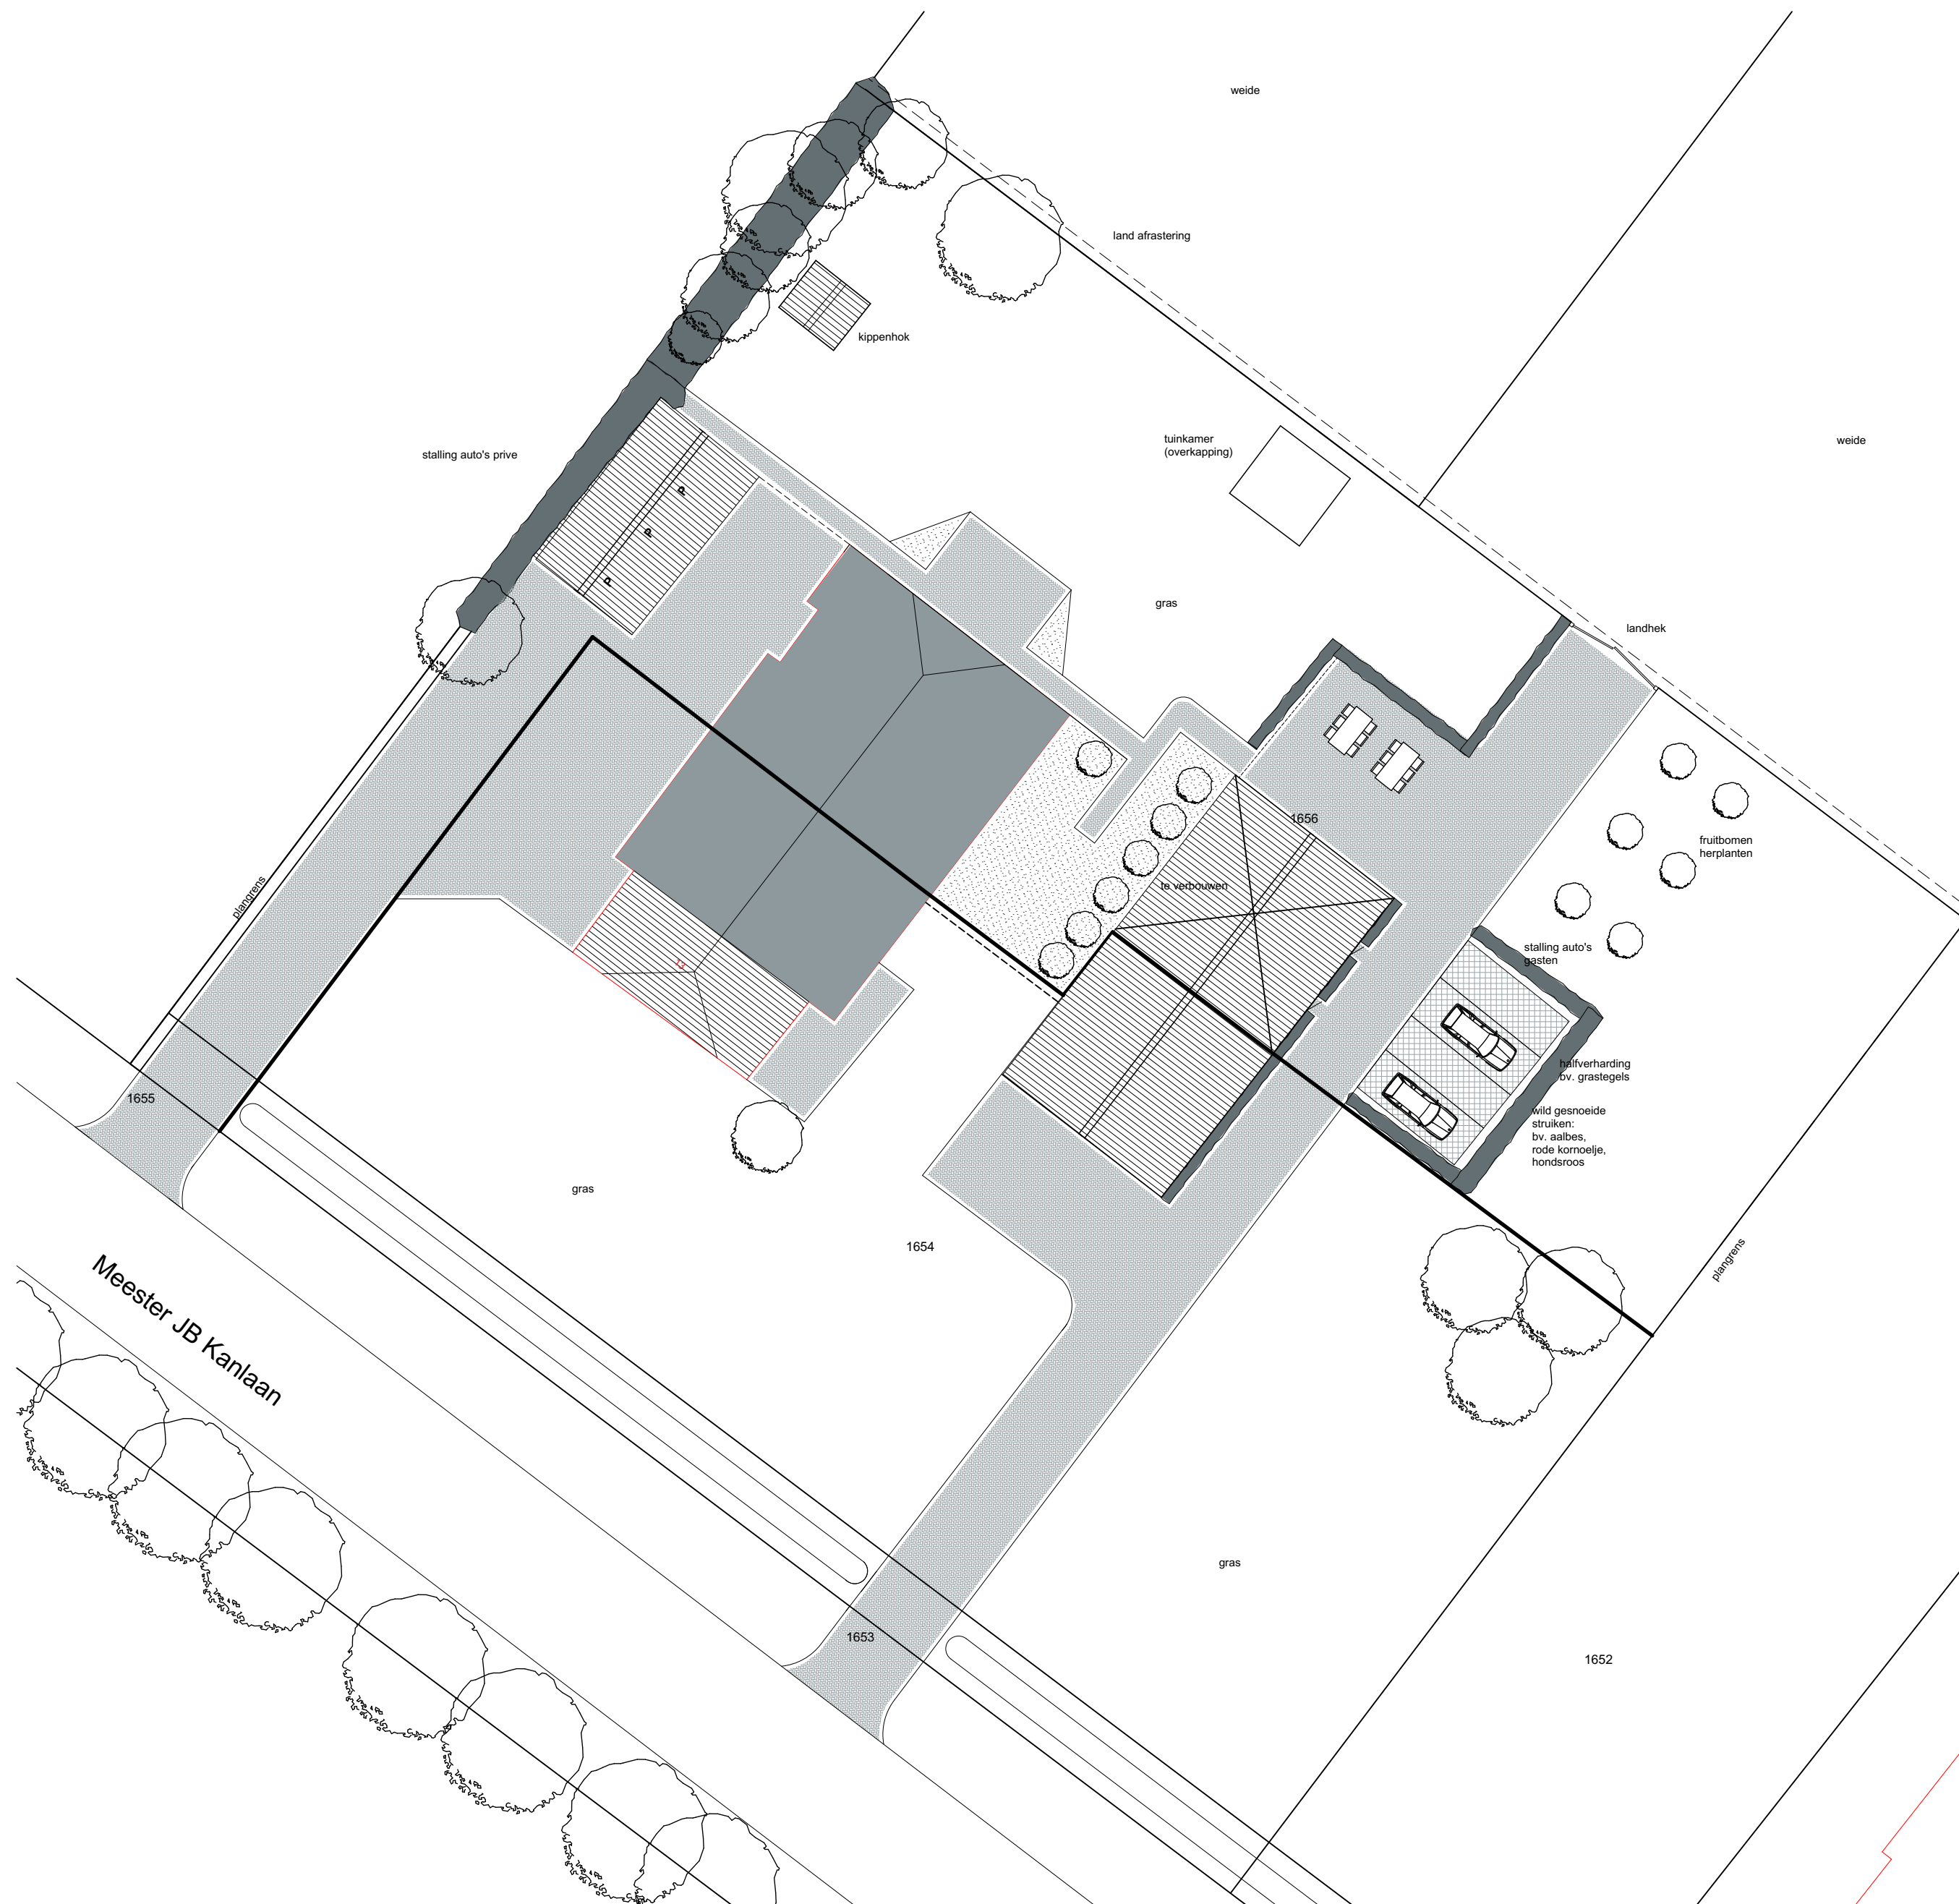

best. erf inrichting

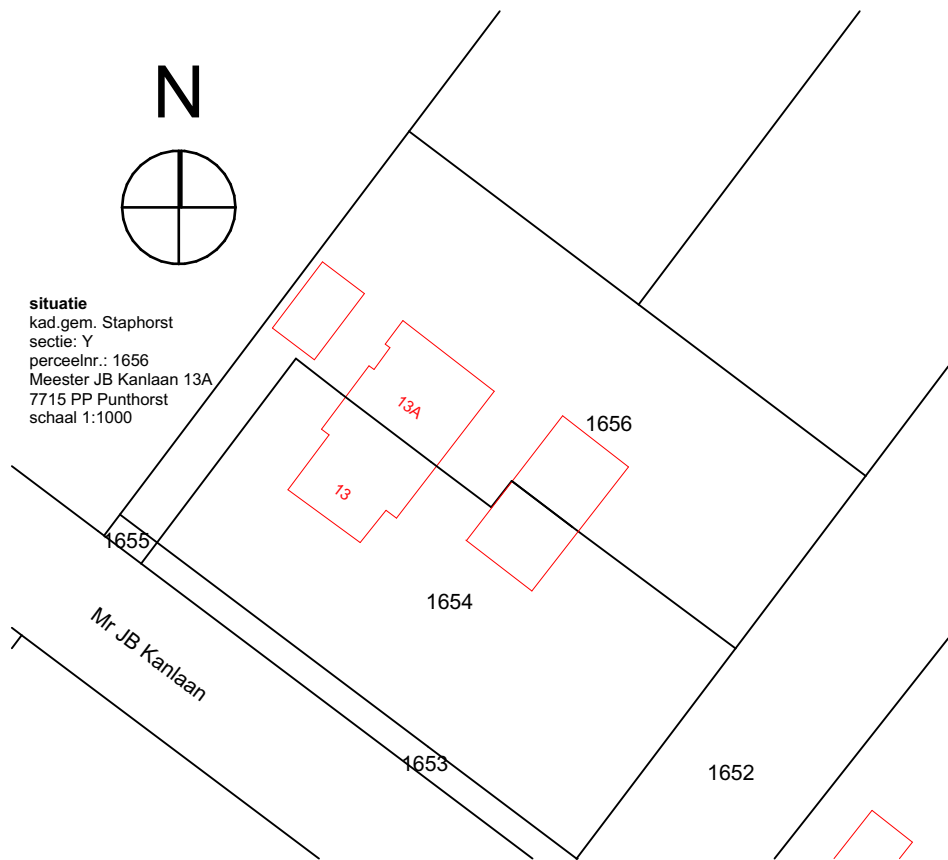

gew. erf inrichting

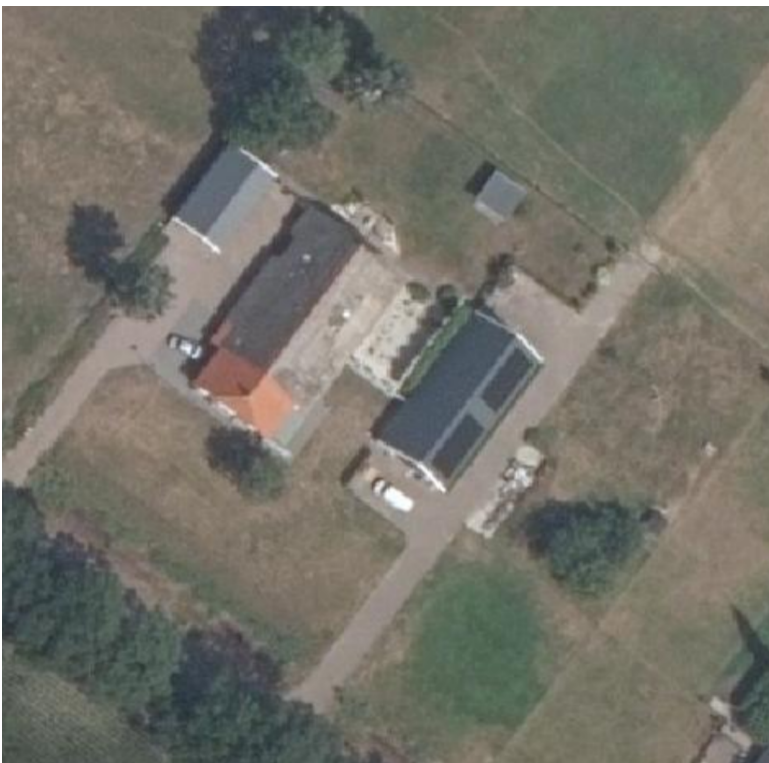

Project	erf inrichting	Werknummer:	1902-10	Bladnummer:	
	Meester JB Kanlaan 13a 7715 PP Punthorst	Onderdeel:	bestaande en gewijzigde situatie	1	
		Schaal:	1:1000		
		Opdrachtgever:	dhr. Hoving		
			Meester JB Kanlaan 13a 7715 PP Punthorst		
		Revisie C:			
		Revisie B:			
		Revisie A:			
		Datum:			

vestus
bouwadvies

Kleine Oever 2 7941 BK Meppel tel: 0522 49 17 66 mail: info@vestus.nl web: www.vestus.nl

14-5-2020
25-3-2020