


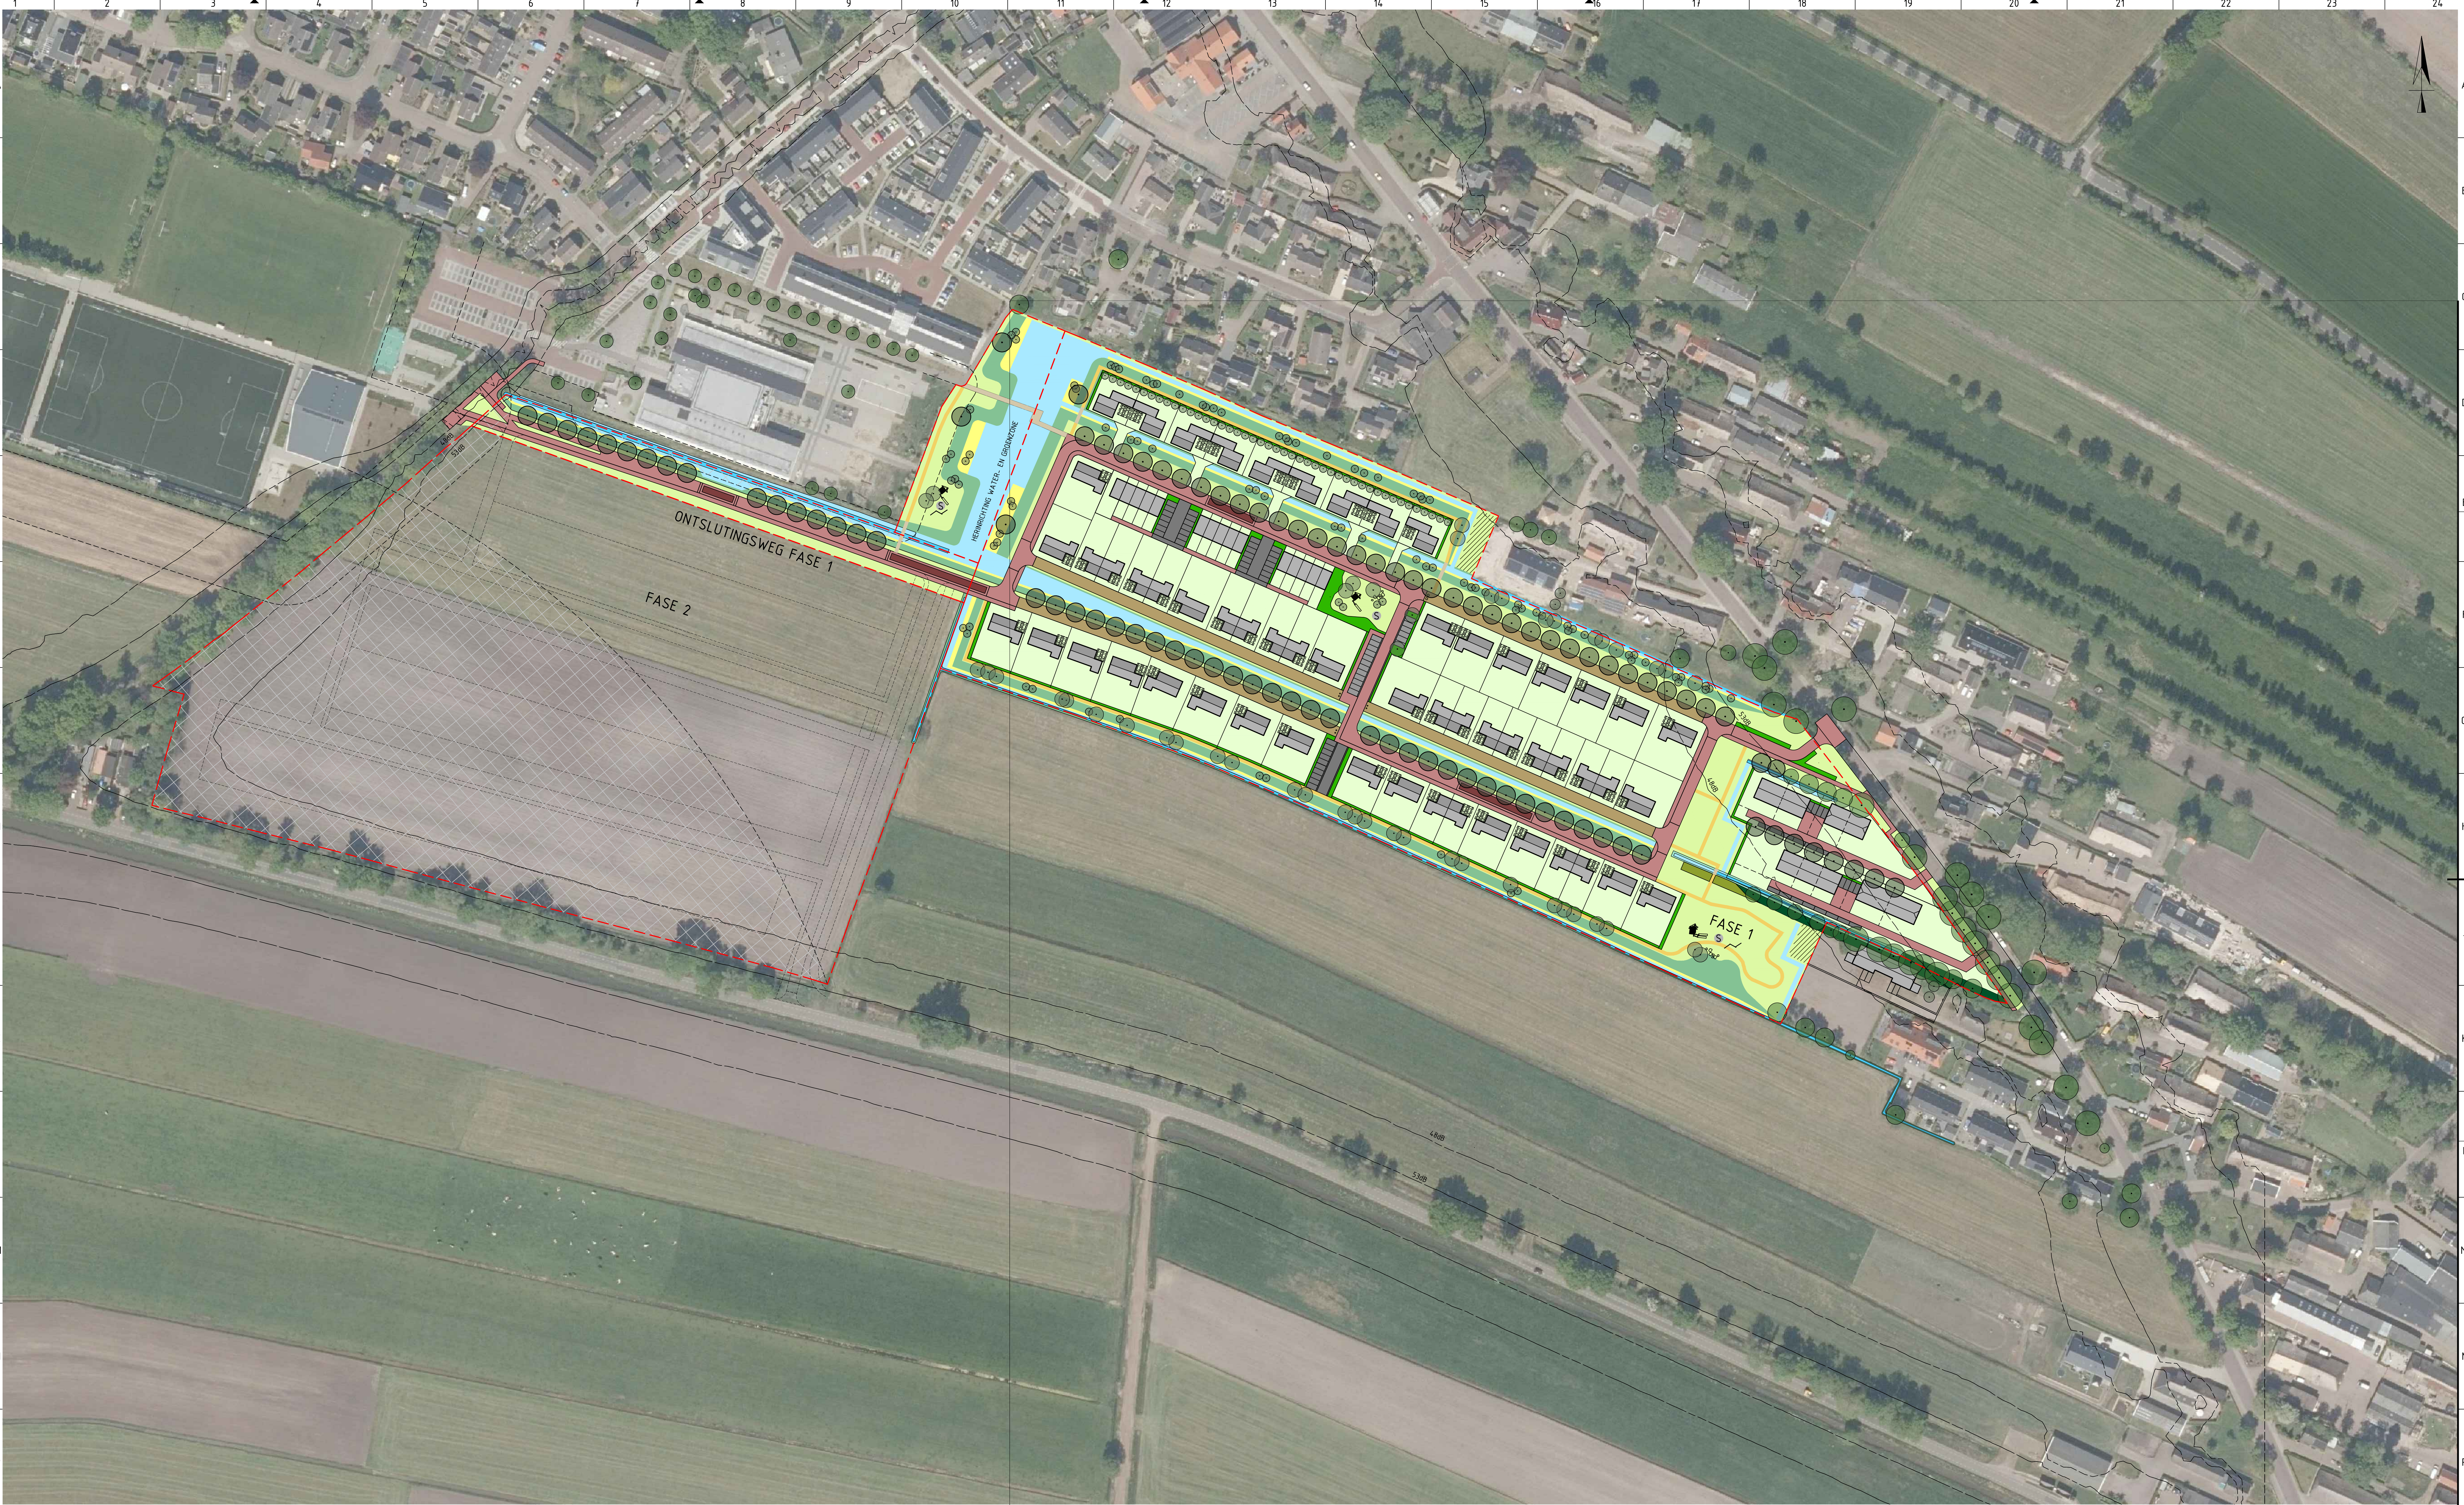

LEGENDA									
	Plan- en fasegrenzen		Groepjes rietkragen		Hoofdroute 5 m rijbaan, 2 m trottoir		Gras, in- & extensief beheerd		Bomen te grootte
	Milieucontour		Flauwe hellende (gras)luids en wadi's		Verkeersremmende maatregel (ruiter uit te werken)		Hagen, inheems sortiment		Heesters 2e & 3e grootte
	48/53 dB Geluidscontour		Nieuw water		Woonpad 3,5 m rijbaan, 2 m trottoir		Bestaande boomsingel		Spelen en ontmoeten
	Nieuwe bebouwing		Bestaand water		Struin-/maai-pad 1,5 m breed		Grondwal/houtstapel		
	Mogelijk te verkopen gronden		Kavels		Vlonderpad				

Aanpassen schets				09-10-2021	SHV	WD
Code	Omschrijving	Datum	Gefaseerd	Gescreffend		
Projectnummer P000152		Documentnummer P000152/001		Datum ontwerp 14-06-2021		Schaal 1:1000
Project ROUVEEN ZUID		Documenttype Tekening		Formaat A0		Blad 01
Opdrachtgever Gemeente Staphorst		Bijgelijde Adviseurs, bv Balthazar Bekkerweg 14 8916 SS Ljouwert 098 25 25 16		Verstuurde te Amersfoort, Assen en Ljouwert www.bijgelijde.nl		Fase VO