


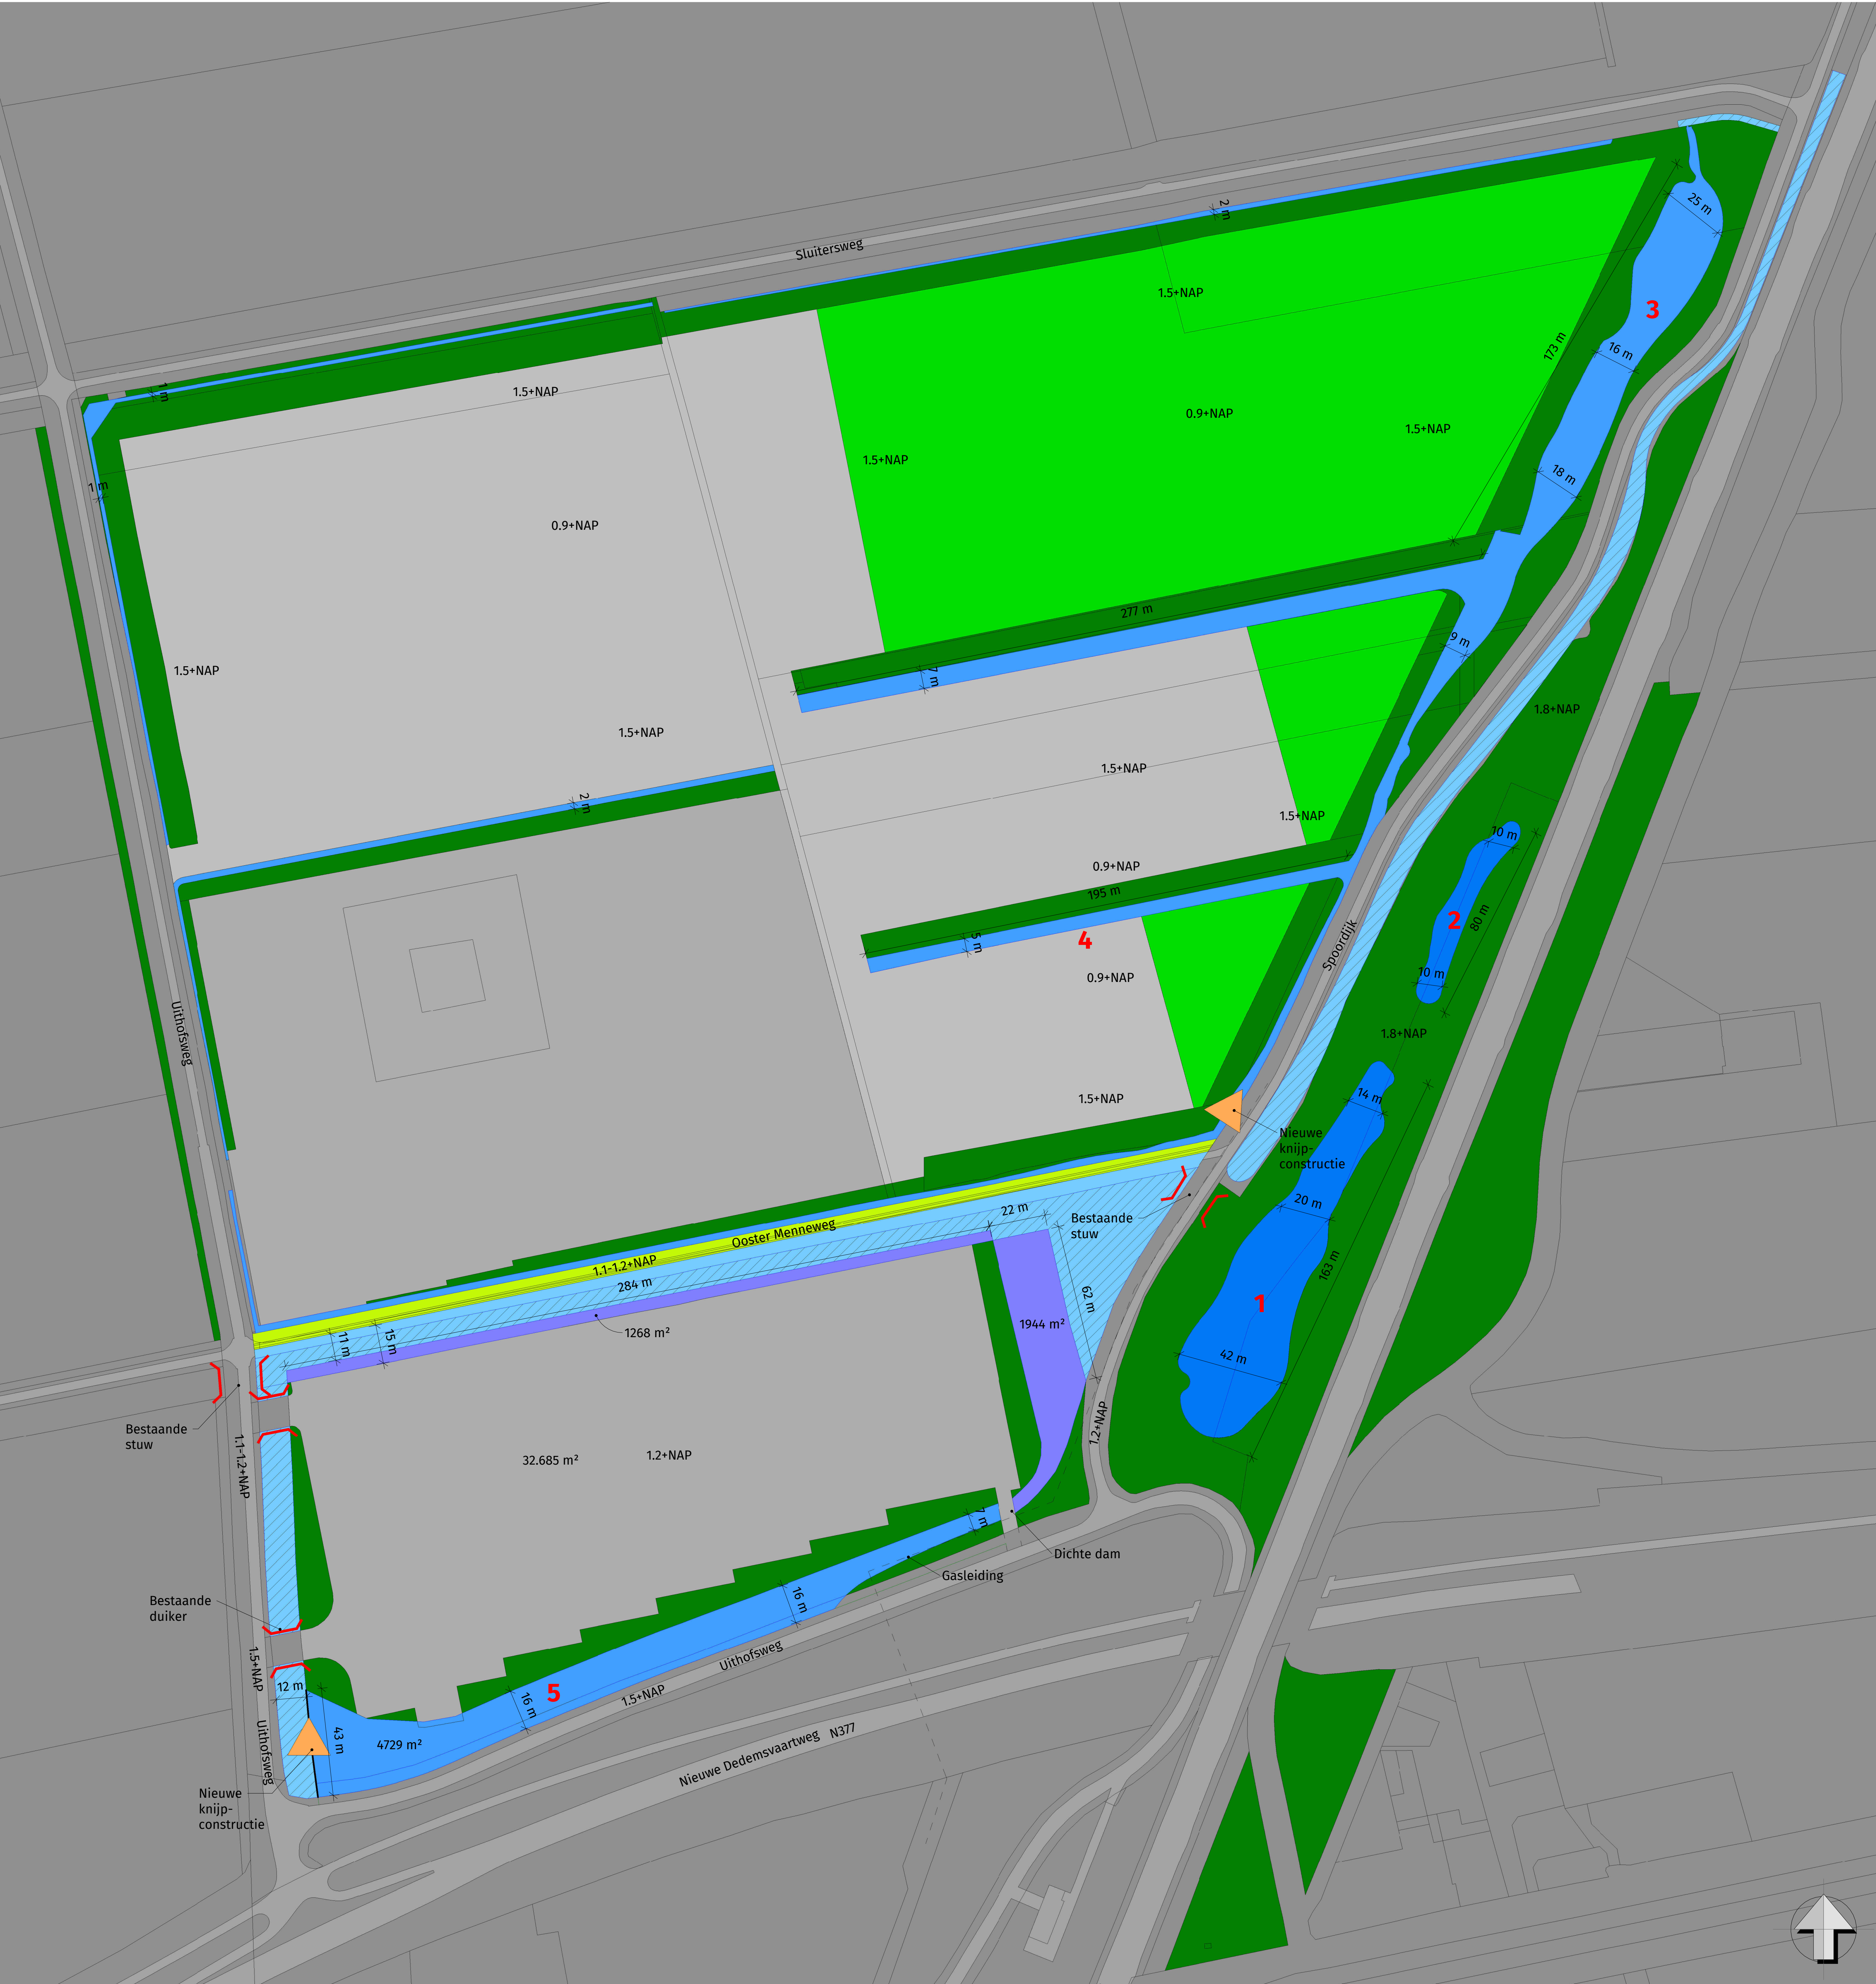
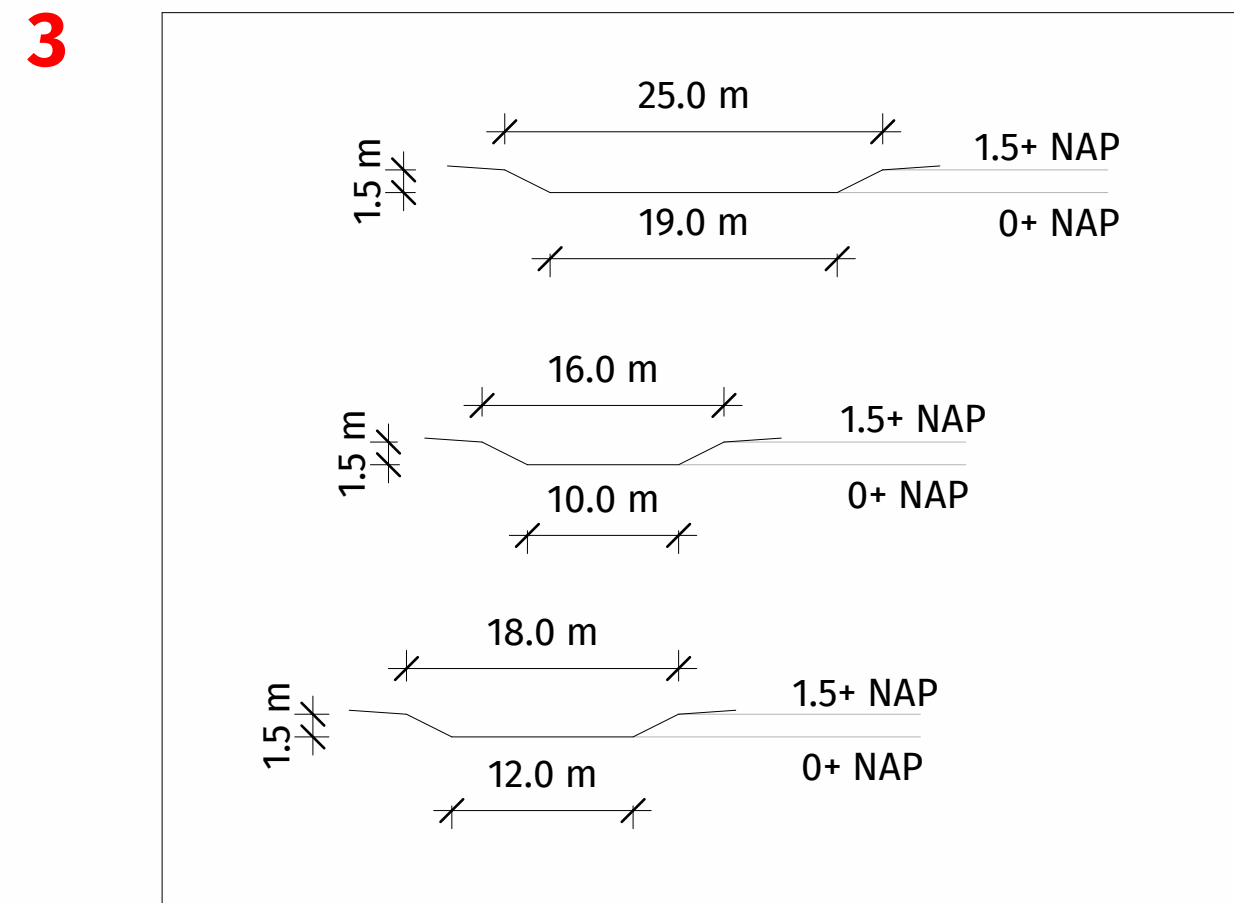
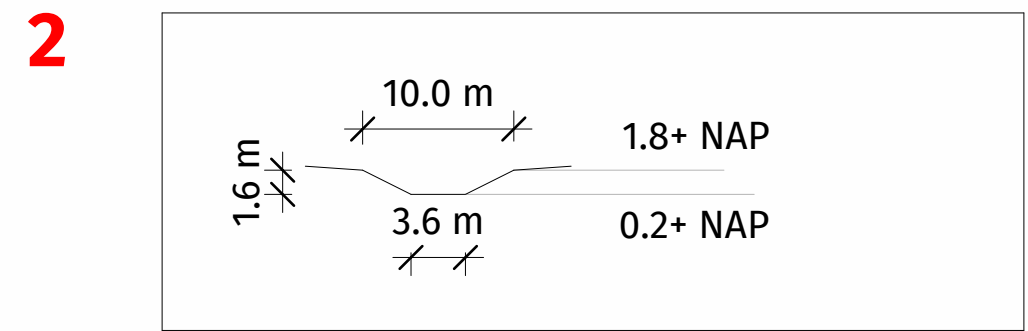


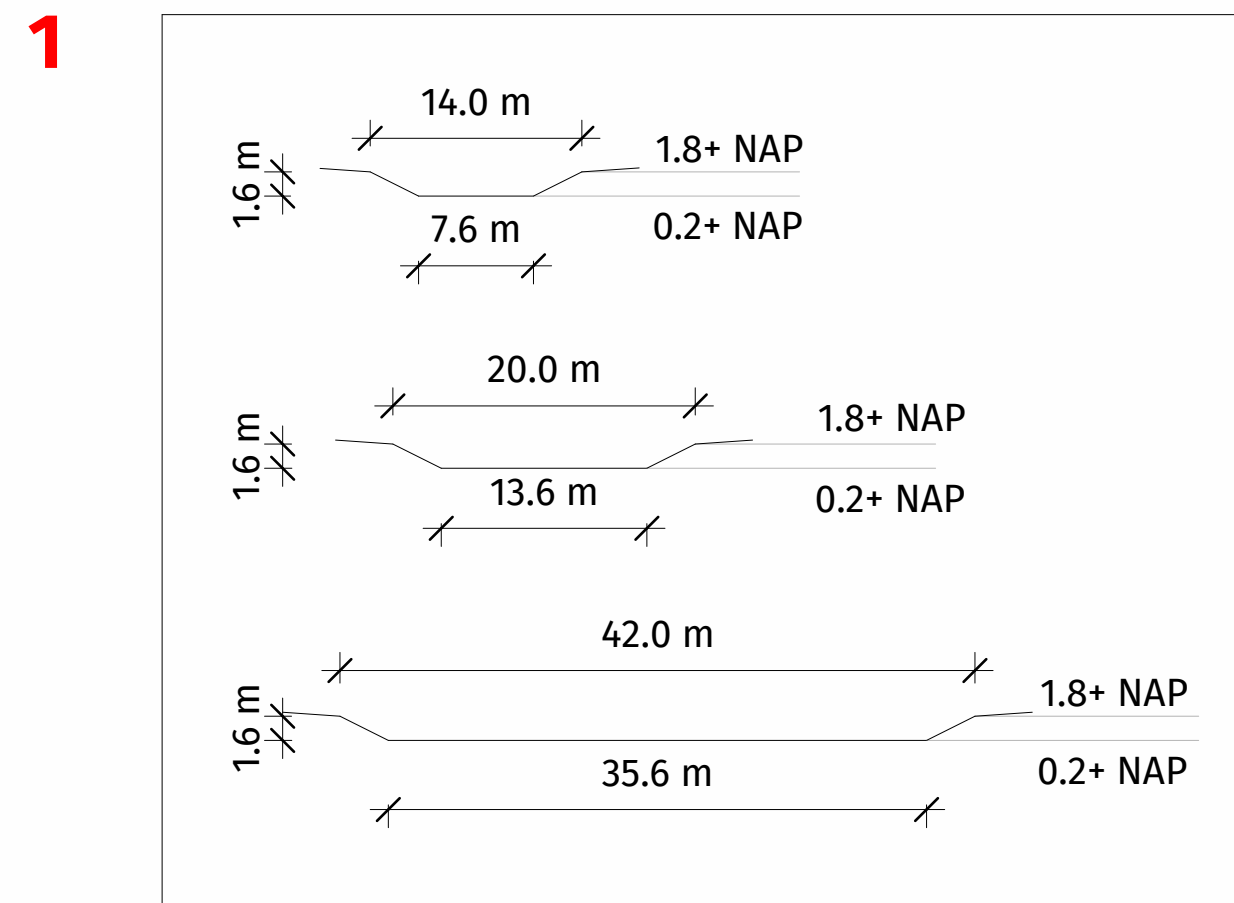


Doorsneden Van Reel

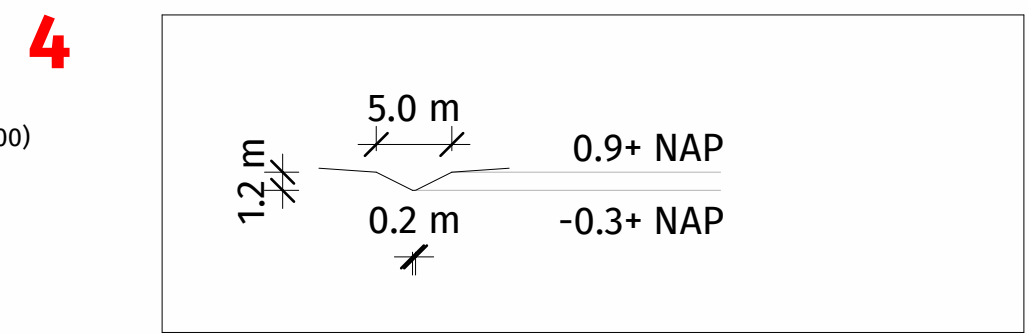


Knijpconstructie Van Reel

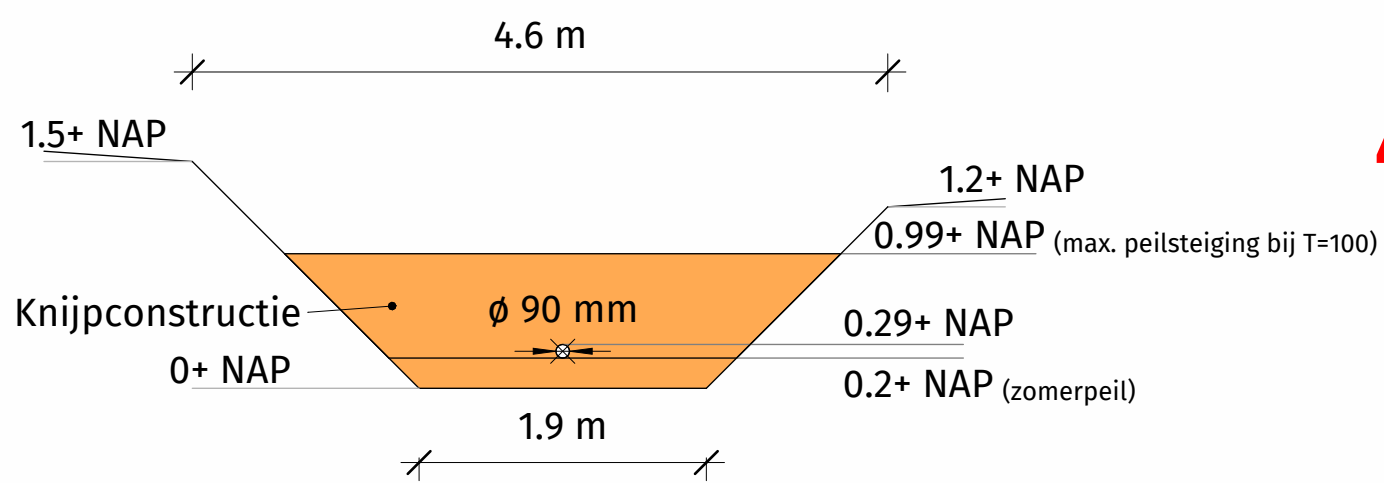

Knijpconstructie Hooikammer

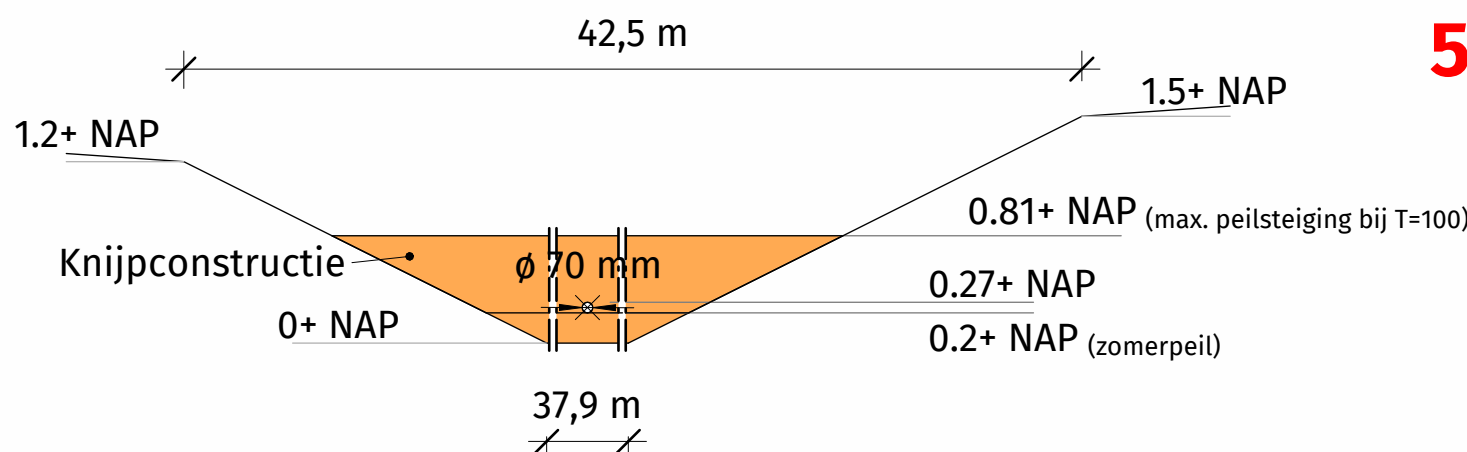

Doorsneden Hooikammer

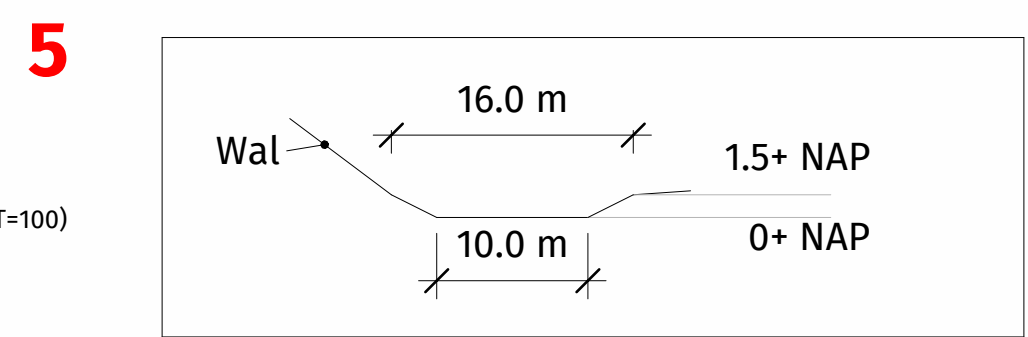

Bestaand waterpeil in het gebied is ± 20+ NAP (opname bij stuw, zomerpeil)

Capaciteit waterberging
Van Reel 75.000 m² x 80 liter = 6.000 m³ waterberging
Hooikammer 32.685 m² x 80 liter = 2.615 m³ waterberging

Legenda

- Bestaand Watersysteem Waterschap
- Waterberging op eigen terrein
- Ruiling WS met Hooikammer
- Wateropslag binnen KGO
- Groen
- Weide/agrarische grond
- Bestaand bedrijven terrein
- Nieuw bedrijventerrein
- Knijpconstructie

B 04-12-2024
A 28-11-2024
Wijziging Datum Getekend Omschrijving

BURO DE HAAN

Project
Opdrachtgever
Hooikammer / Van Reel
Onderwerp
Watertekening

Getekend 19-09-2024
Datum
Gecontroleerd 04-12-2024
Datum

Achthoevenweg 34A
7951 SK Staphorst
0522-468127
Nieuwe Binnenweg 126A
3015 BE Rotterdam
010-2340458
info@bdh.nl
www.bdh.nl
Fase
R.O.
Formaat
A0
Status
Voortopig
Schaal
1:1000
Projectnummer Bladnummer
20034 W01