
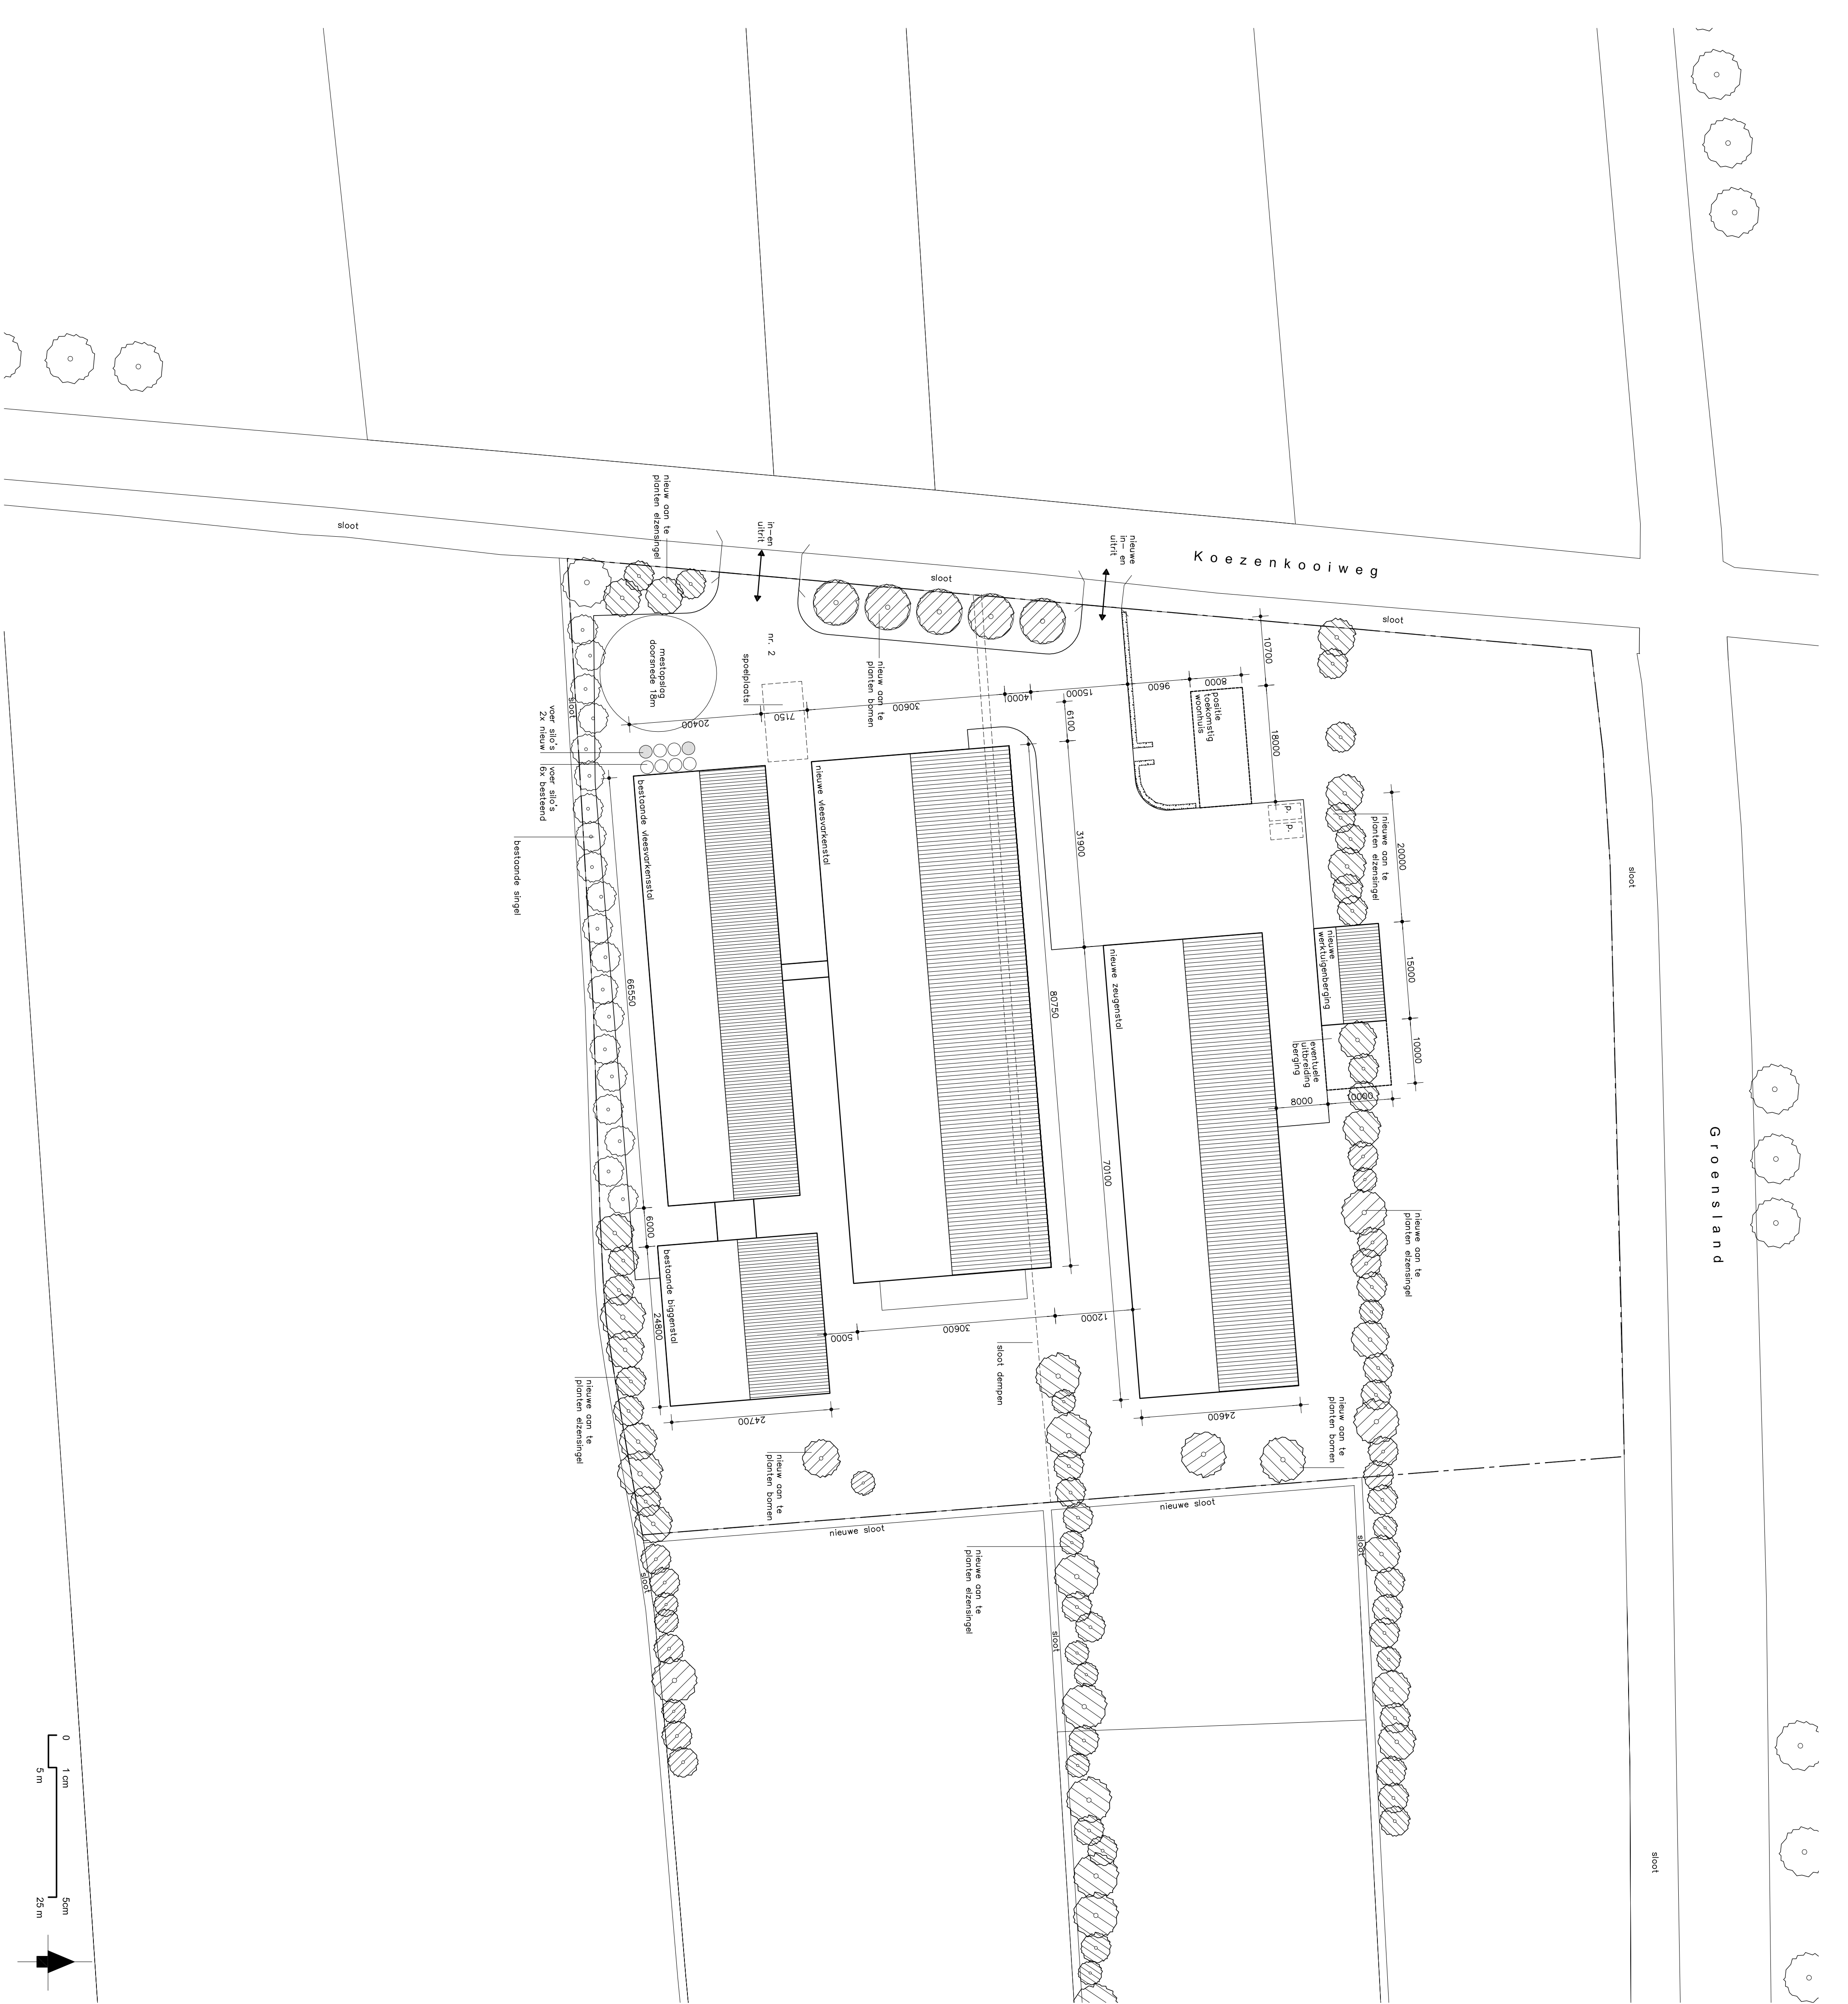
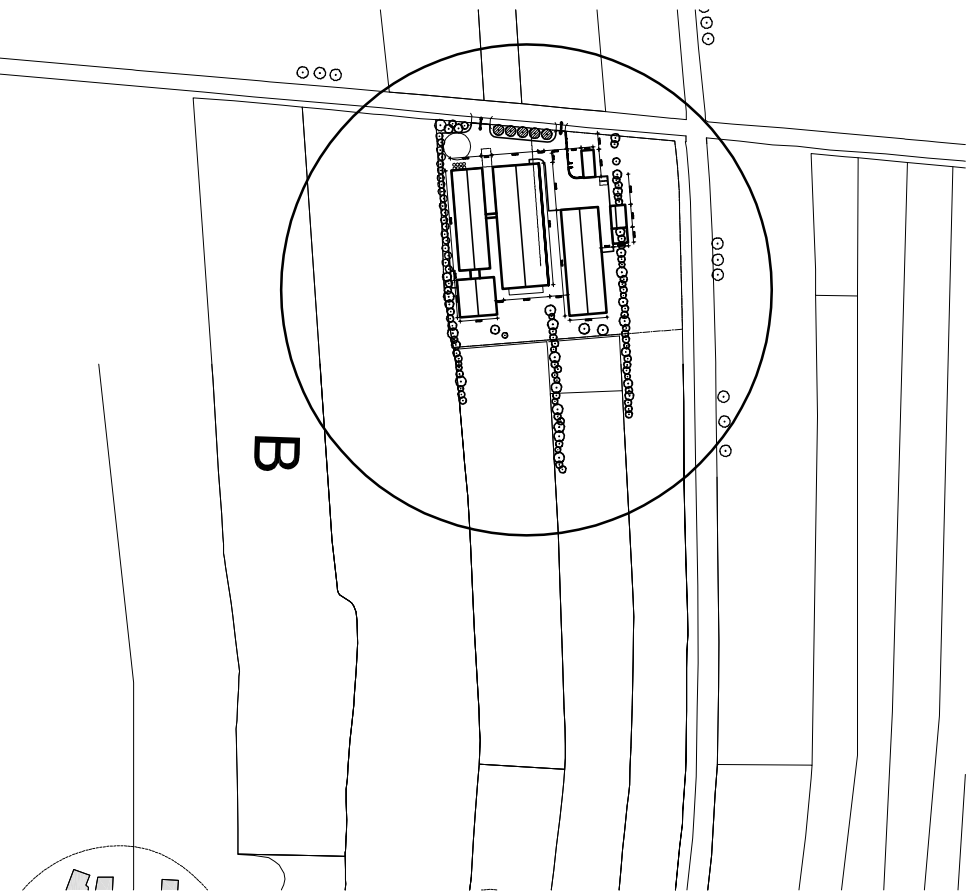


| Algemeen                      |             |
|-------------------------------|-------------|
| bestaande vleesverwerkingshal | o/m, 20x67m |
| bestaande vleesverwerkingshal | o/m, 25x25m |
| bestaande vleesverwerkingshal | o/m, 31x21m |
| bestaande vleesverwerkingshal | o/m, 25x21m |
| bestaande vleesverwerkingshal | o/m, 15x10m |
| Opmerking:                    |             |
| kegel                         | 21.595 m²   |
| bebouwing bedrijf             | 6.315 m²    |
| verharding                    | 3.640 m²    |
| gras                          | 11.640 m²   |

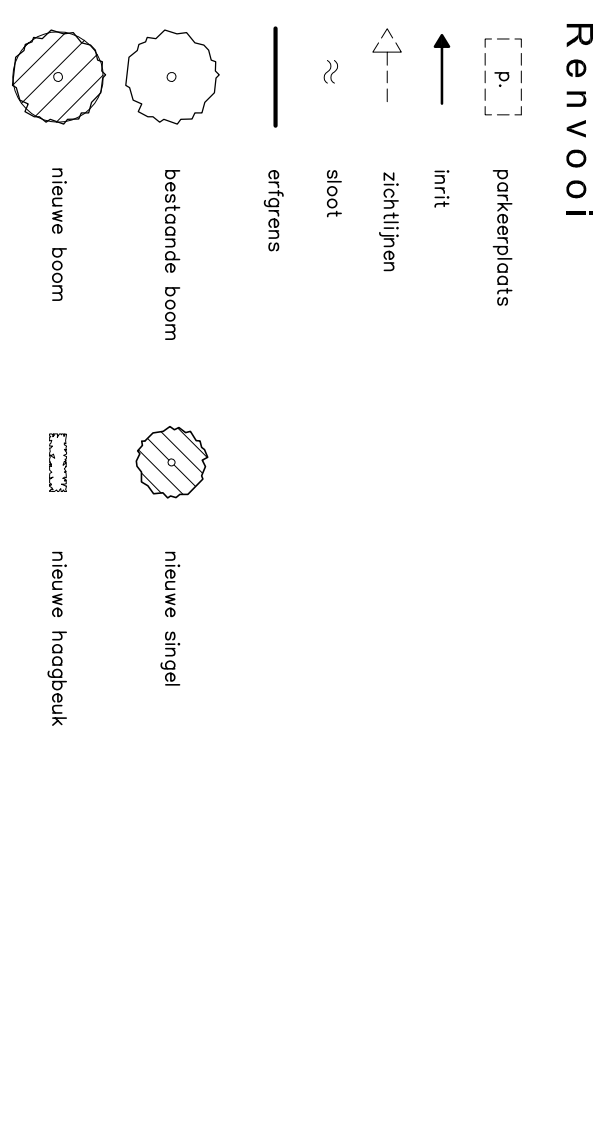

schaal 1:5000

## Kadastrale en adresgegevens

kadastraal bekend: potsteijl bekend: Staphorst  
gemeente: Staphorst  
sectie: N  
nummer: 628, 628, 631 en 648  
postcode + plaats: 7954 PH Rouveen

### opdrachtgever

Familie K. Minneer, Oude Rijksweg 478A, 7954 GE ROUVEEN

### project

Verkeersplan nieuw erf aan de Koezenkooiweg 2, 7954 PH te Rouveen

### ontwerp

Voorlopig ontwerp: Terrein tekening, inrichting, nieuw erf

| getekend      |            | formaat |   | schaal     |    | datum      |            |    |
|---------------|------------|---------|---|------------|----|------------|------------|----|
| ch            |            | A1      |   | 1:500      |    | 23-01-2012 |            |    |
| a             | 05-06-2013 | se      | c | 17-06-2013 | pk | e          | 03-10-2013 | se |
| b             | 12-06-2013 | se      | d | 04-07-2013 | se | f          | 17-01-2014 | ch |
| projectnummer |            | blad    |   | status     |    |            |            |    |

### N-004-B V-00 voorlopig

Bureau B+O Architecten B.V.  
Bastardijk 3, 7941 AG Meppel, NL  
Postbus 244, 7940 AG Meppel, NL  
t: 0522 244435 fax 0522 241355  
e: mail@bureaubvo.nl website www.bureaubvo.nl

Landschap  
Stedenbouw  
Architectuur  
interieur