


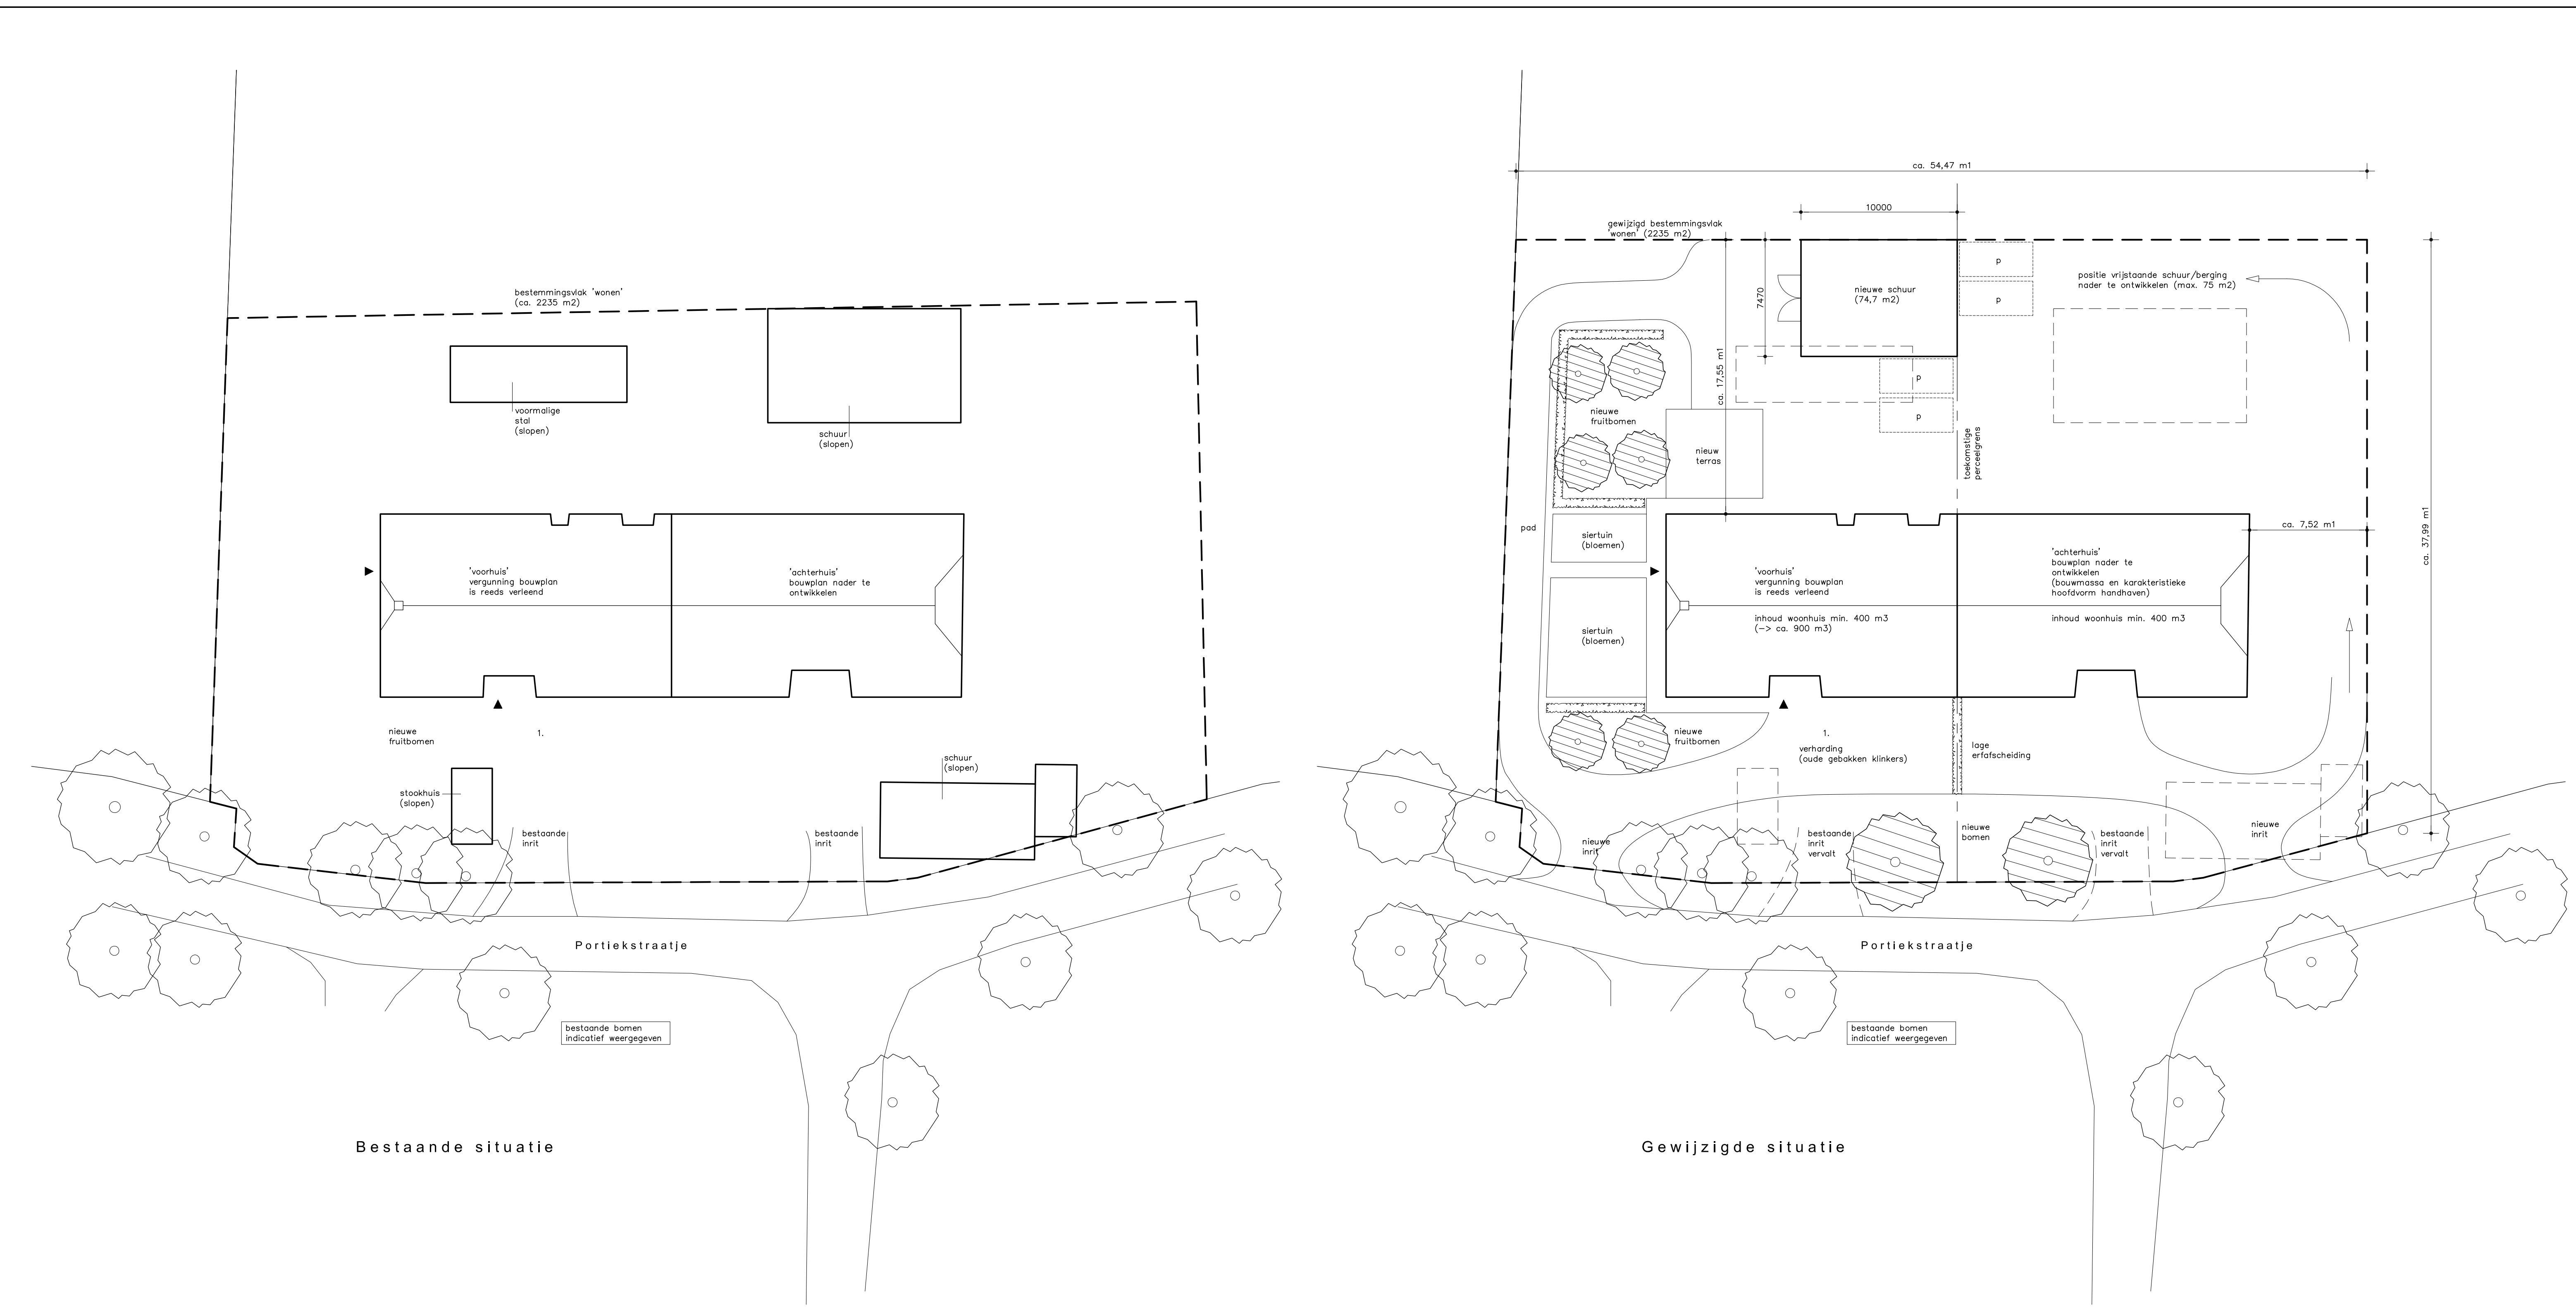

Bestaande situatie

Gewijzigde situatie

Kadastrale en adresgegevens

kadastraal bekend: plaatselijk bekend:
gemeente: Staphorst gemeente: Staphorst
sectie: AD adres: Portiekstraatje 1
nummer: 639 postcode + plaats: 7951 NE Staphorst

B+O geeft liefde en passie in ruil voor schoonheid en herinneringen

opdrachtgever			
Dhr. H. Wielink Eekterweg 22 8097 PD Oosterwolde (Gld)			
project			
Verbouw boerderij Portiekstraatje 1 7951 NE Staphorst			
onderwerp			
Situatietekening			
getekend	formaat	schaal	datum
ad	841 x 594mm	1:200	12-06-2015
a	22-06-2015	c	e
b		d	f
projectnummer	blad	status	maatvoering ed. bestaand in het werk te controleren
A114099	Bv-00	definitief	

B+O Architectuur en Interieur B.V.
Gasfabriek, Gasgracht 3, 7941 KG Meppel NL
Postbus 244, 7940 AG Meppel NL tel 0522 244625 fax 0522 241355
e-mail info@bureaubeno.nl website www.bureaubeno.nl

Landschap en Stedenbouw
Architectuur en Interieur
Management en Advies
Bouwkunde en Techniek

B
+
O