



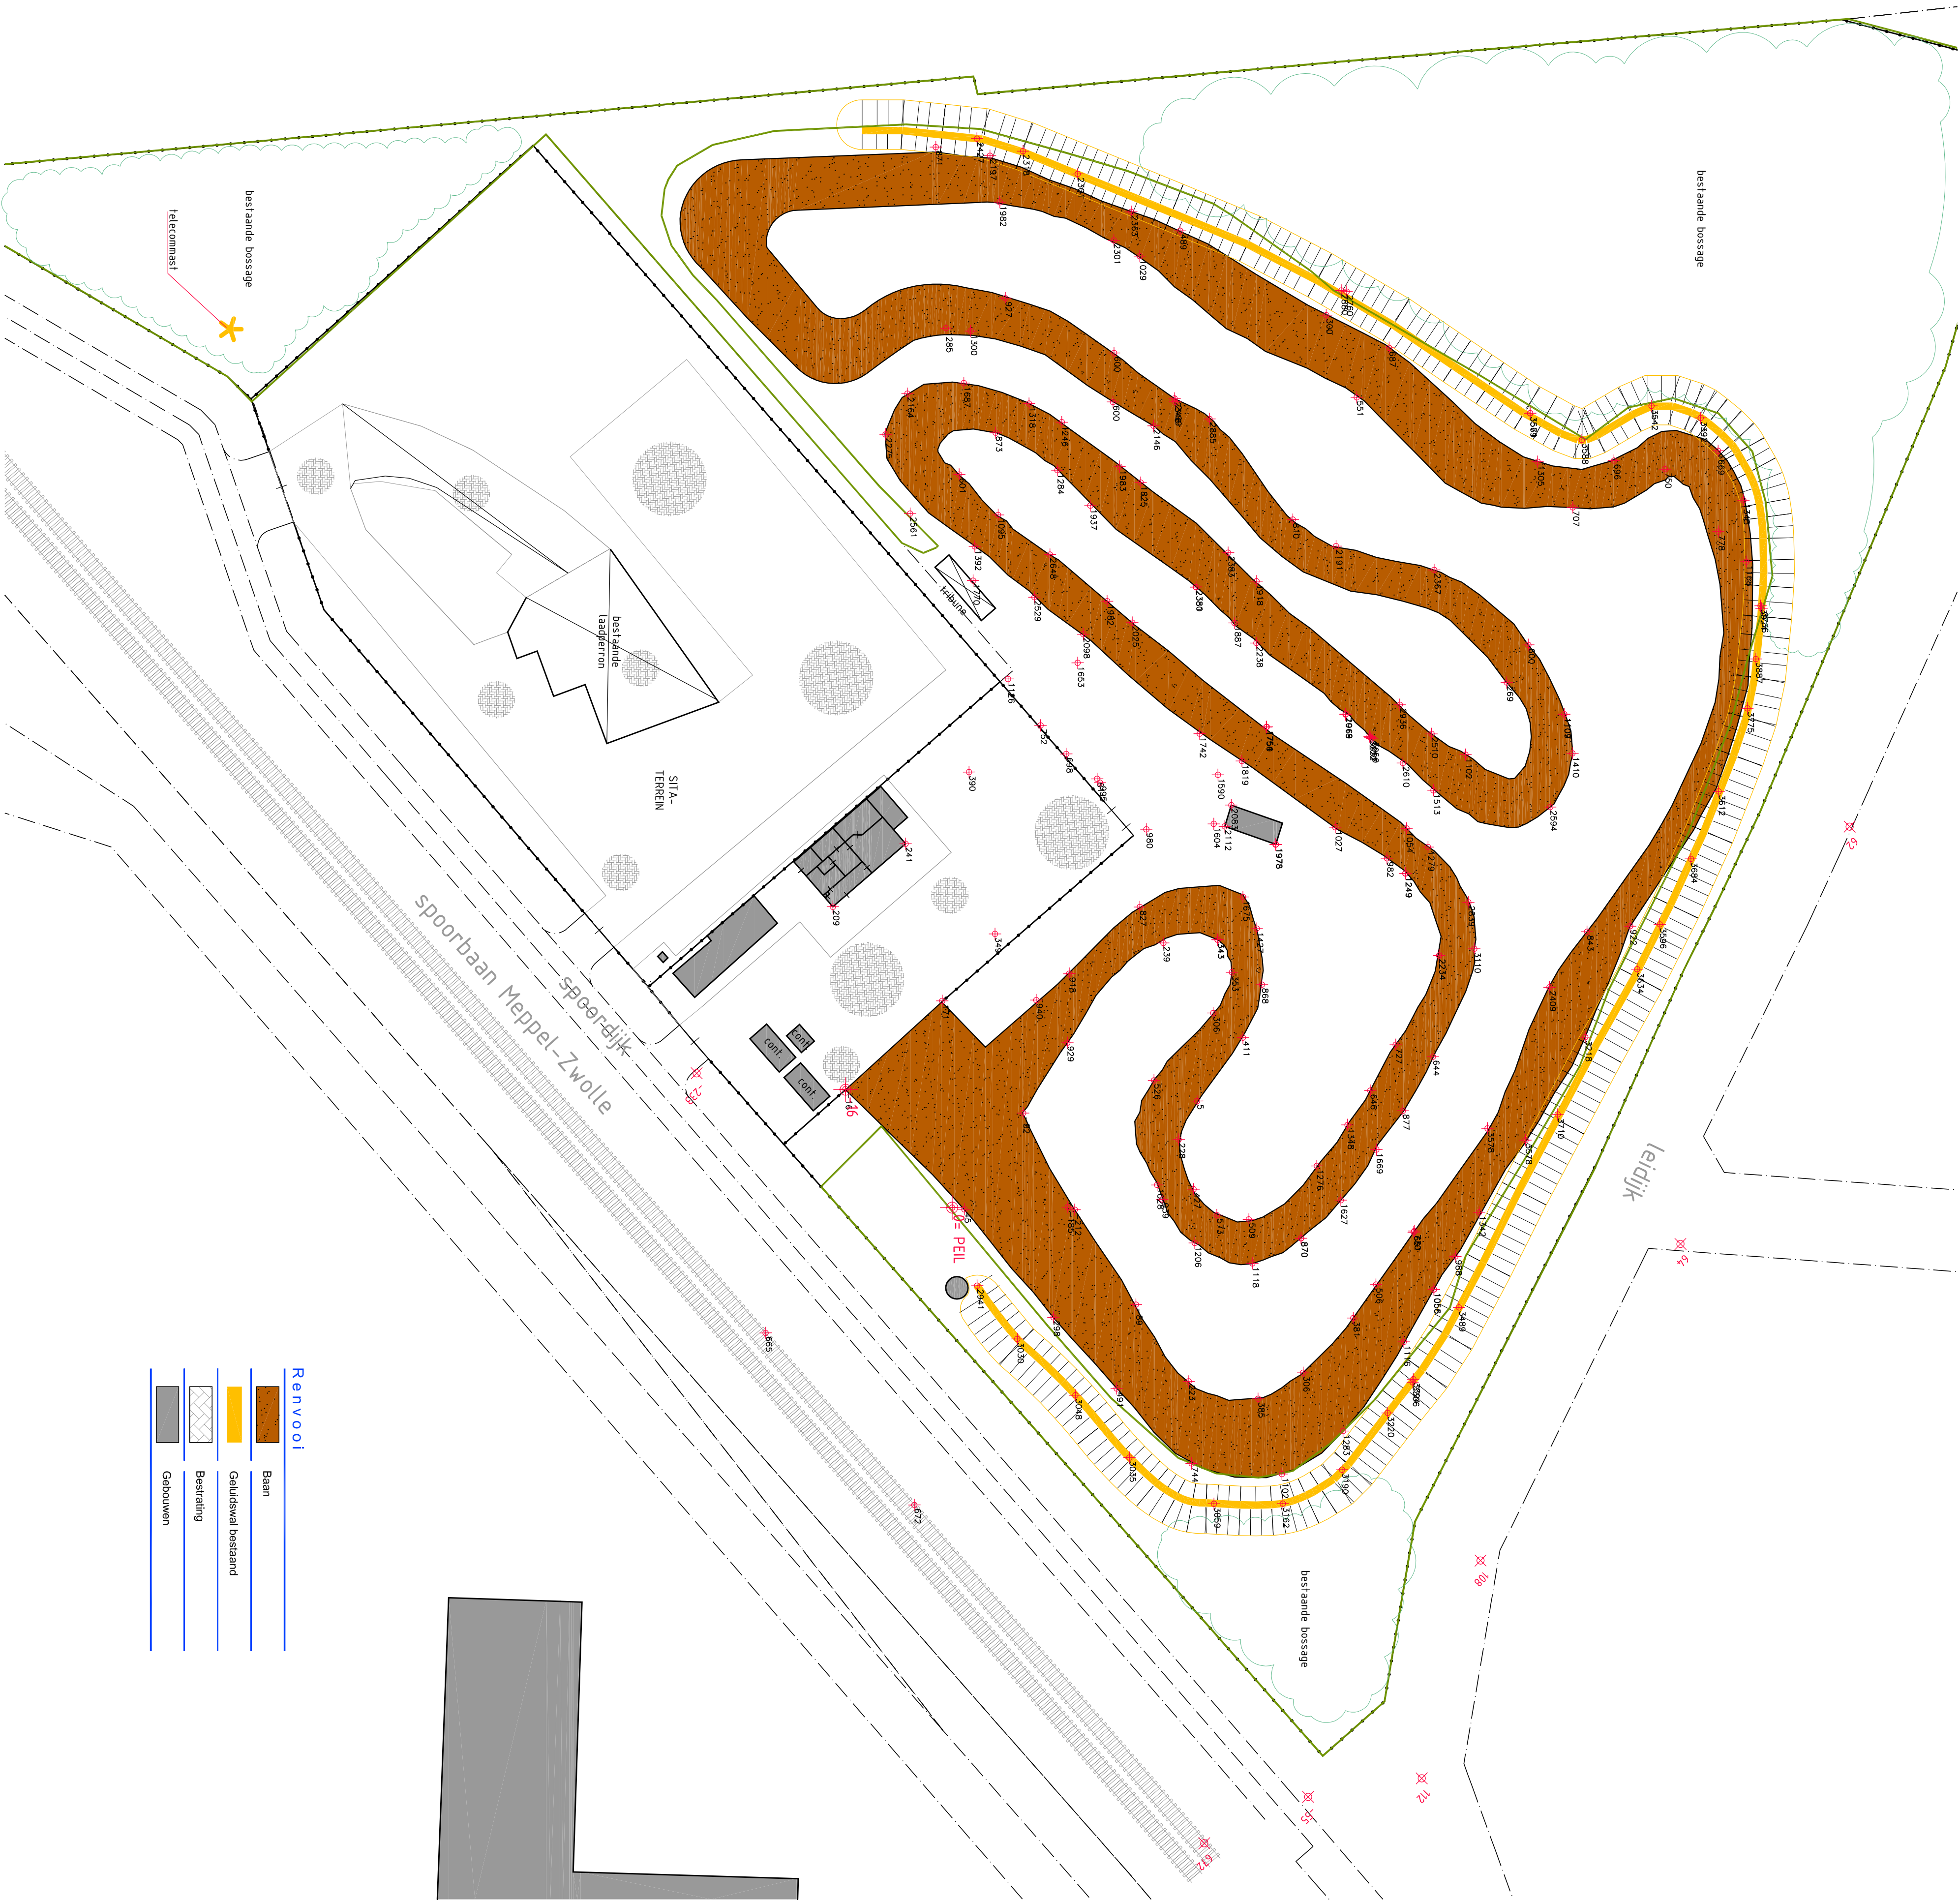


Renvooi	
	Baan
	Geluidswal bestaand
	Bestaand
	Gebouwen

baanzijde

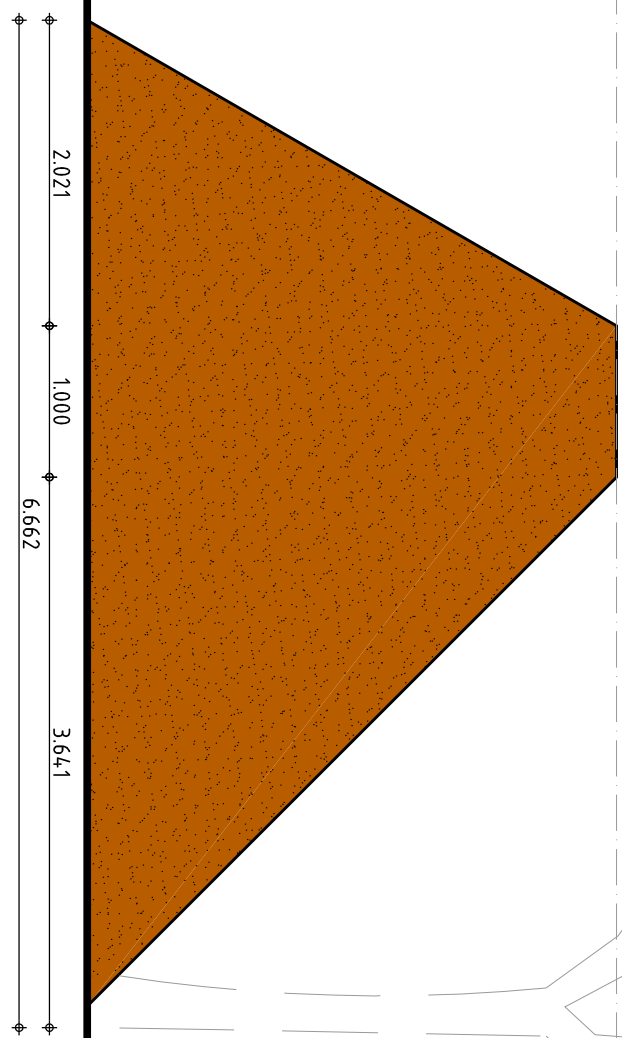

openbare zijde

DOORSNEDE TPV GELE LIJN

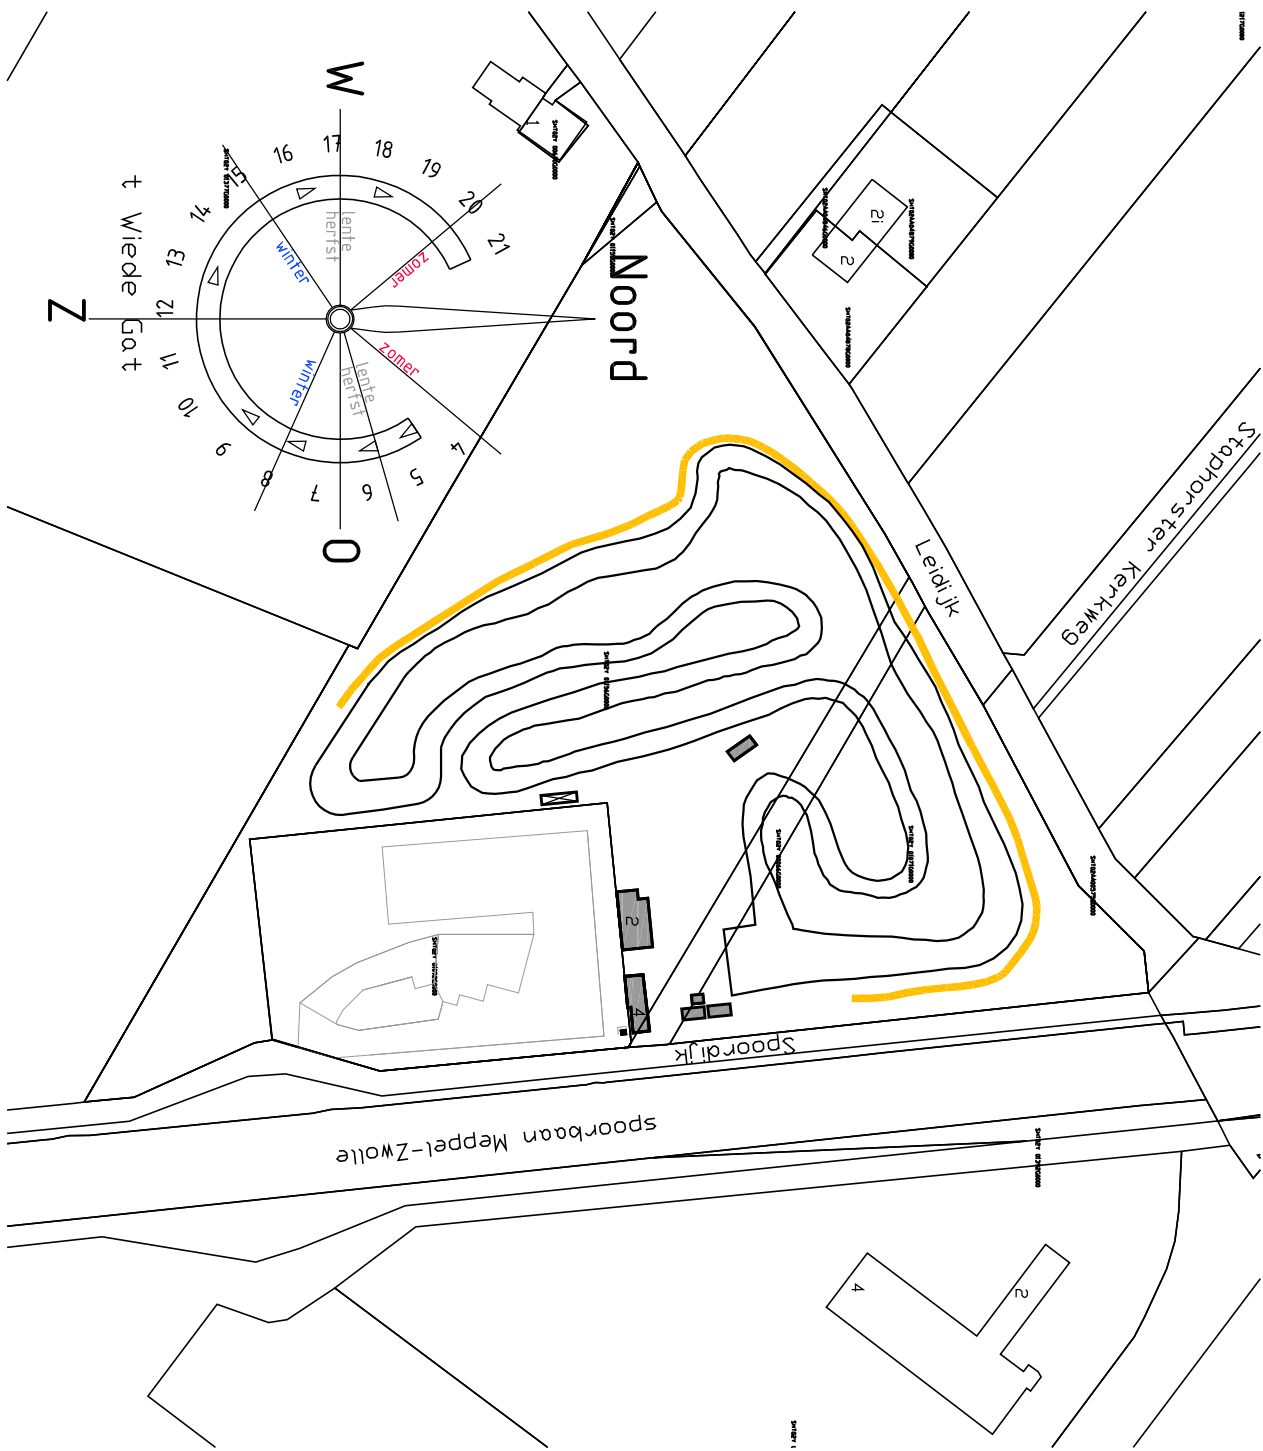


SITUATIE

schaal 1:2000

KADASTRAAL BEKEND:

Gemeente: Staphorst
Sectie: Y
Nummer: 1071.0066.1156 & 1092

opdrachtgever		Locatieadres:	
AMBC Staphorst	Spoorlijn 2	7961 LA Staphorst	7961 LA Staphorst
bireit		schaal	
Aanraag omgevingsvergunning	Plaatsen geluidswal	1:500 / 150 / 15	23 09 16
fase		datum	
Bestaande bestaand: geluidswal, hoogtemaatvering, doorsneden, situatie	Plaatsen geluidswal	2284	02
aanremer		tekeningnummer	
2284	02	2284	02
onderdeel		formaat	
A1	get	A1	MB

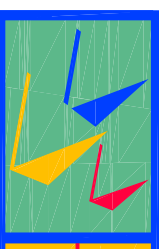

bouwkundig tekenburo
Klaas Boer

Odde Rijksweg 222
7961 DP Staphorst
tel: 0522 460608 fax: 0522 460561
E-mail: post@klaasboer.nl
Internet: www.klaasboer.nl