
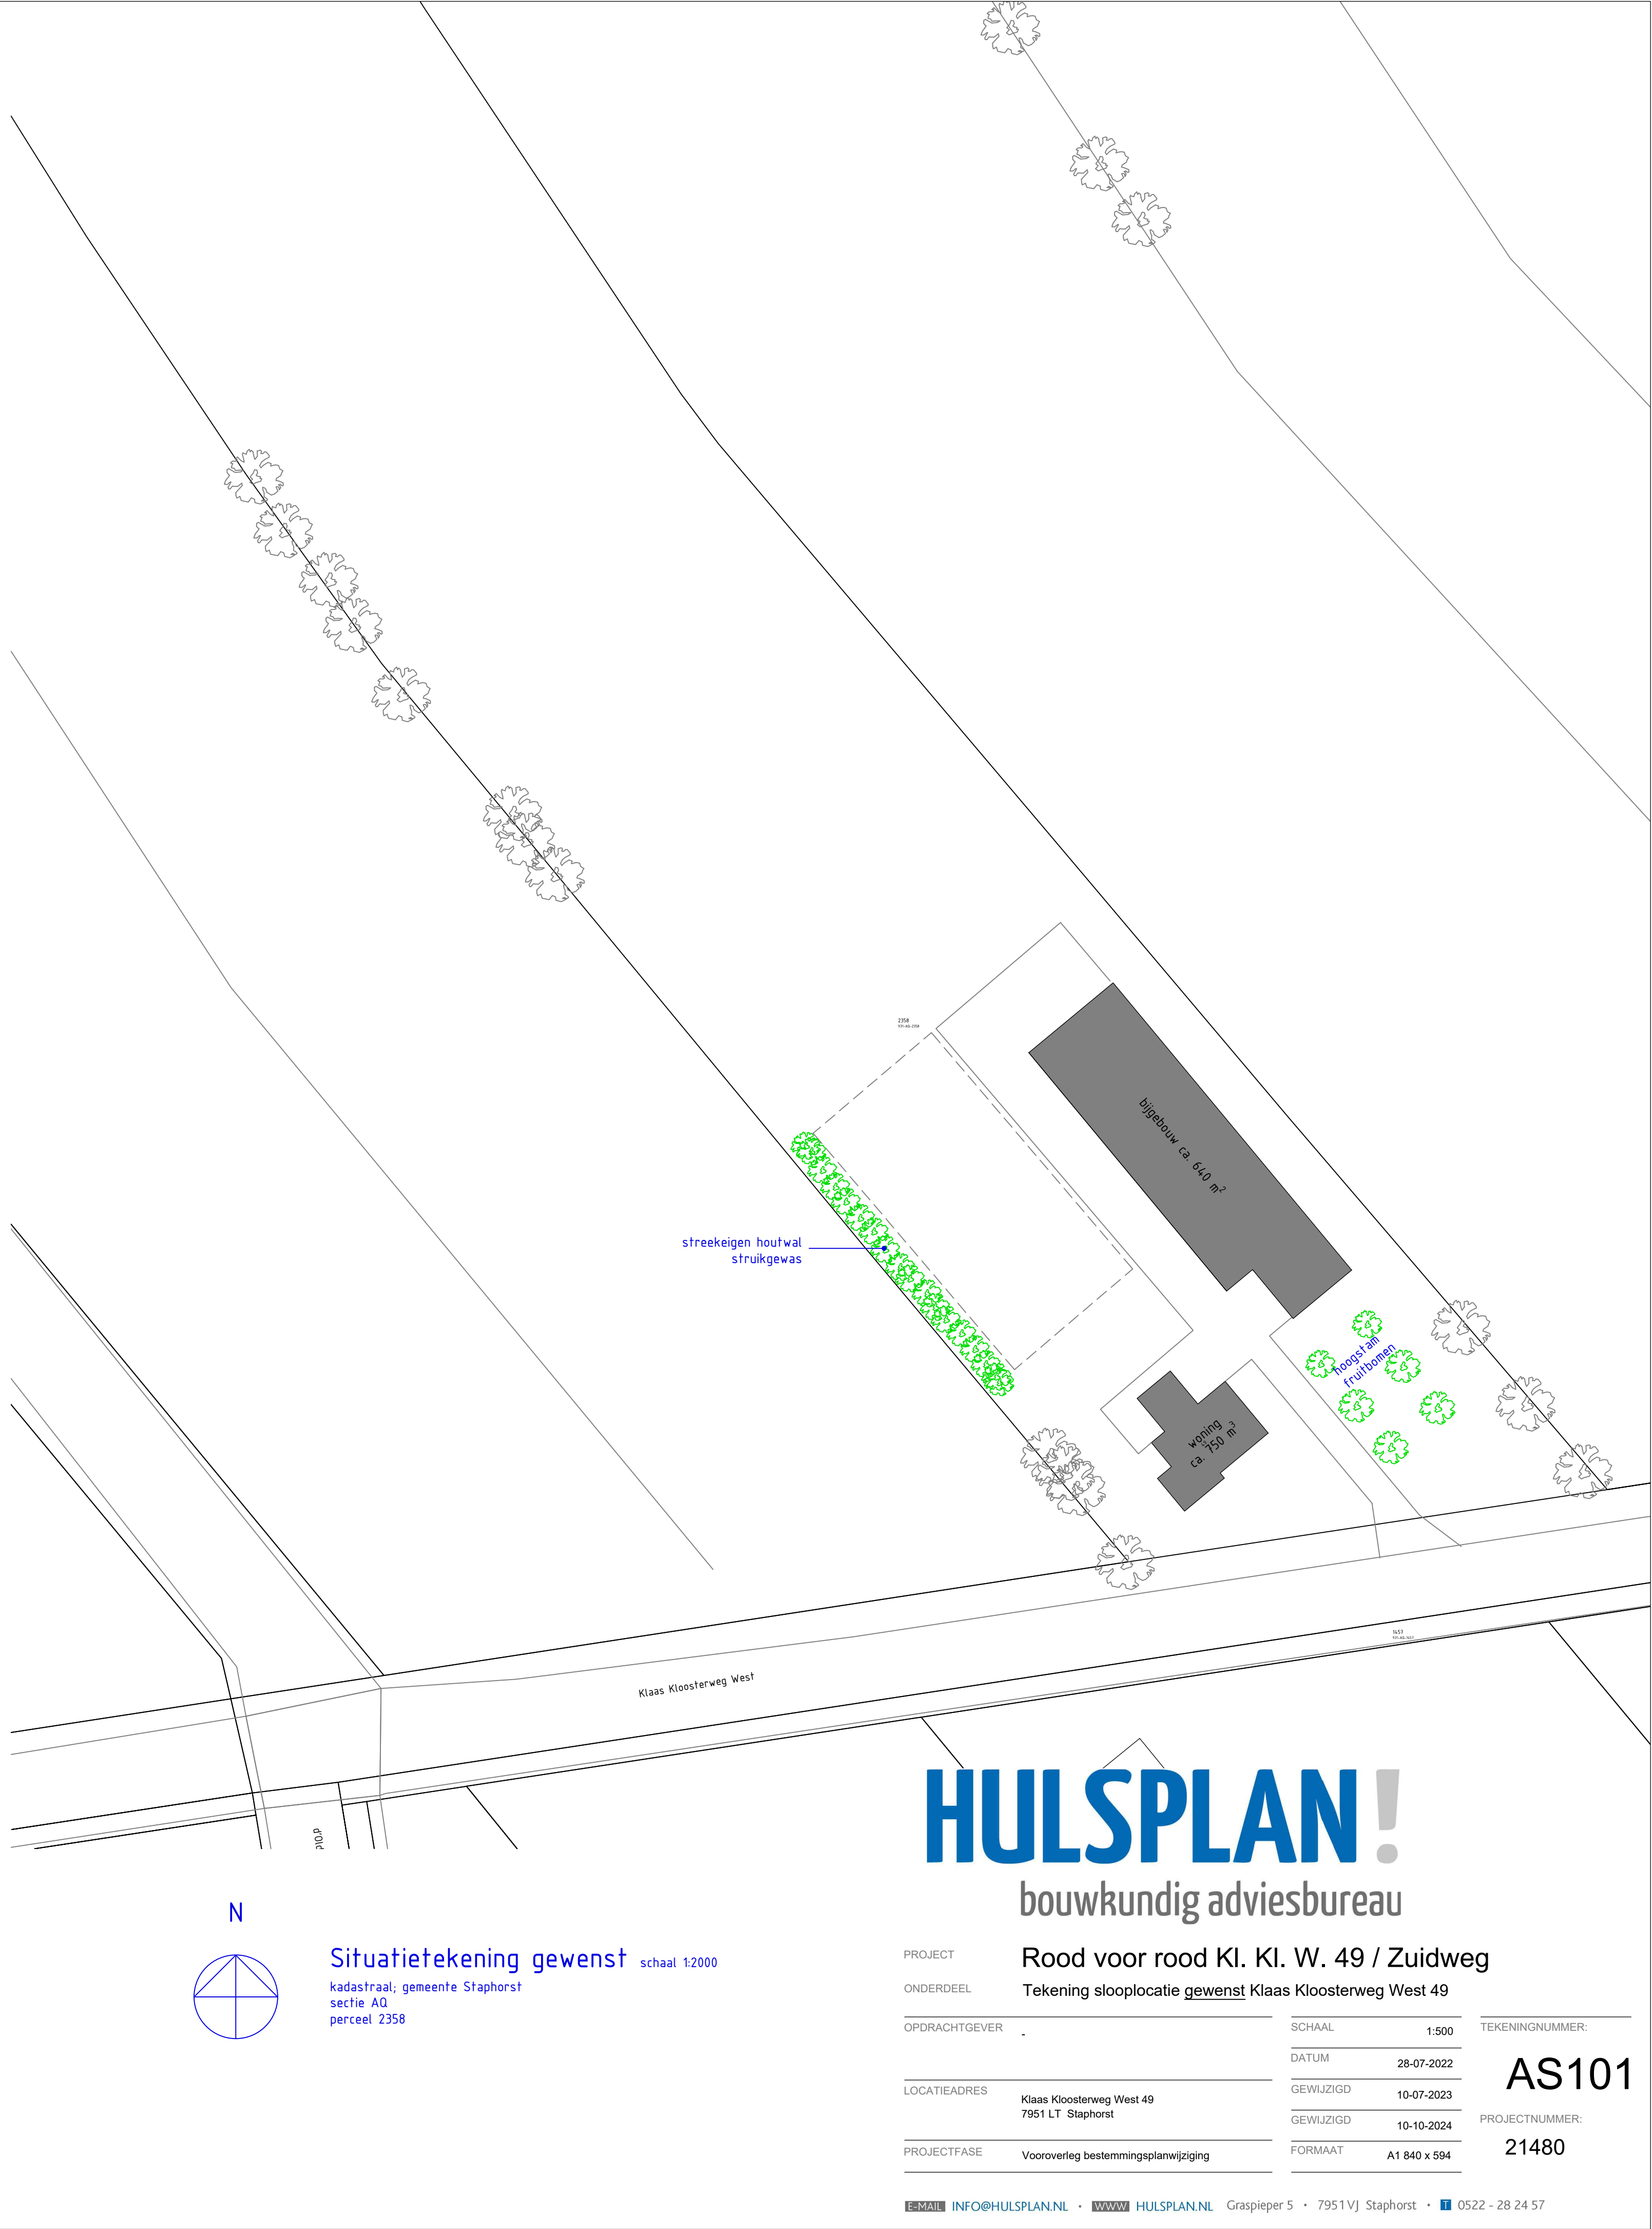


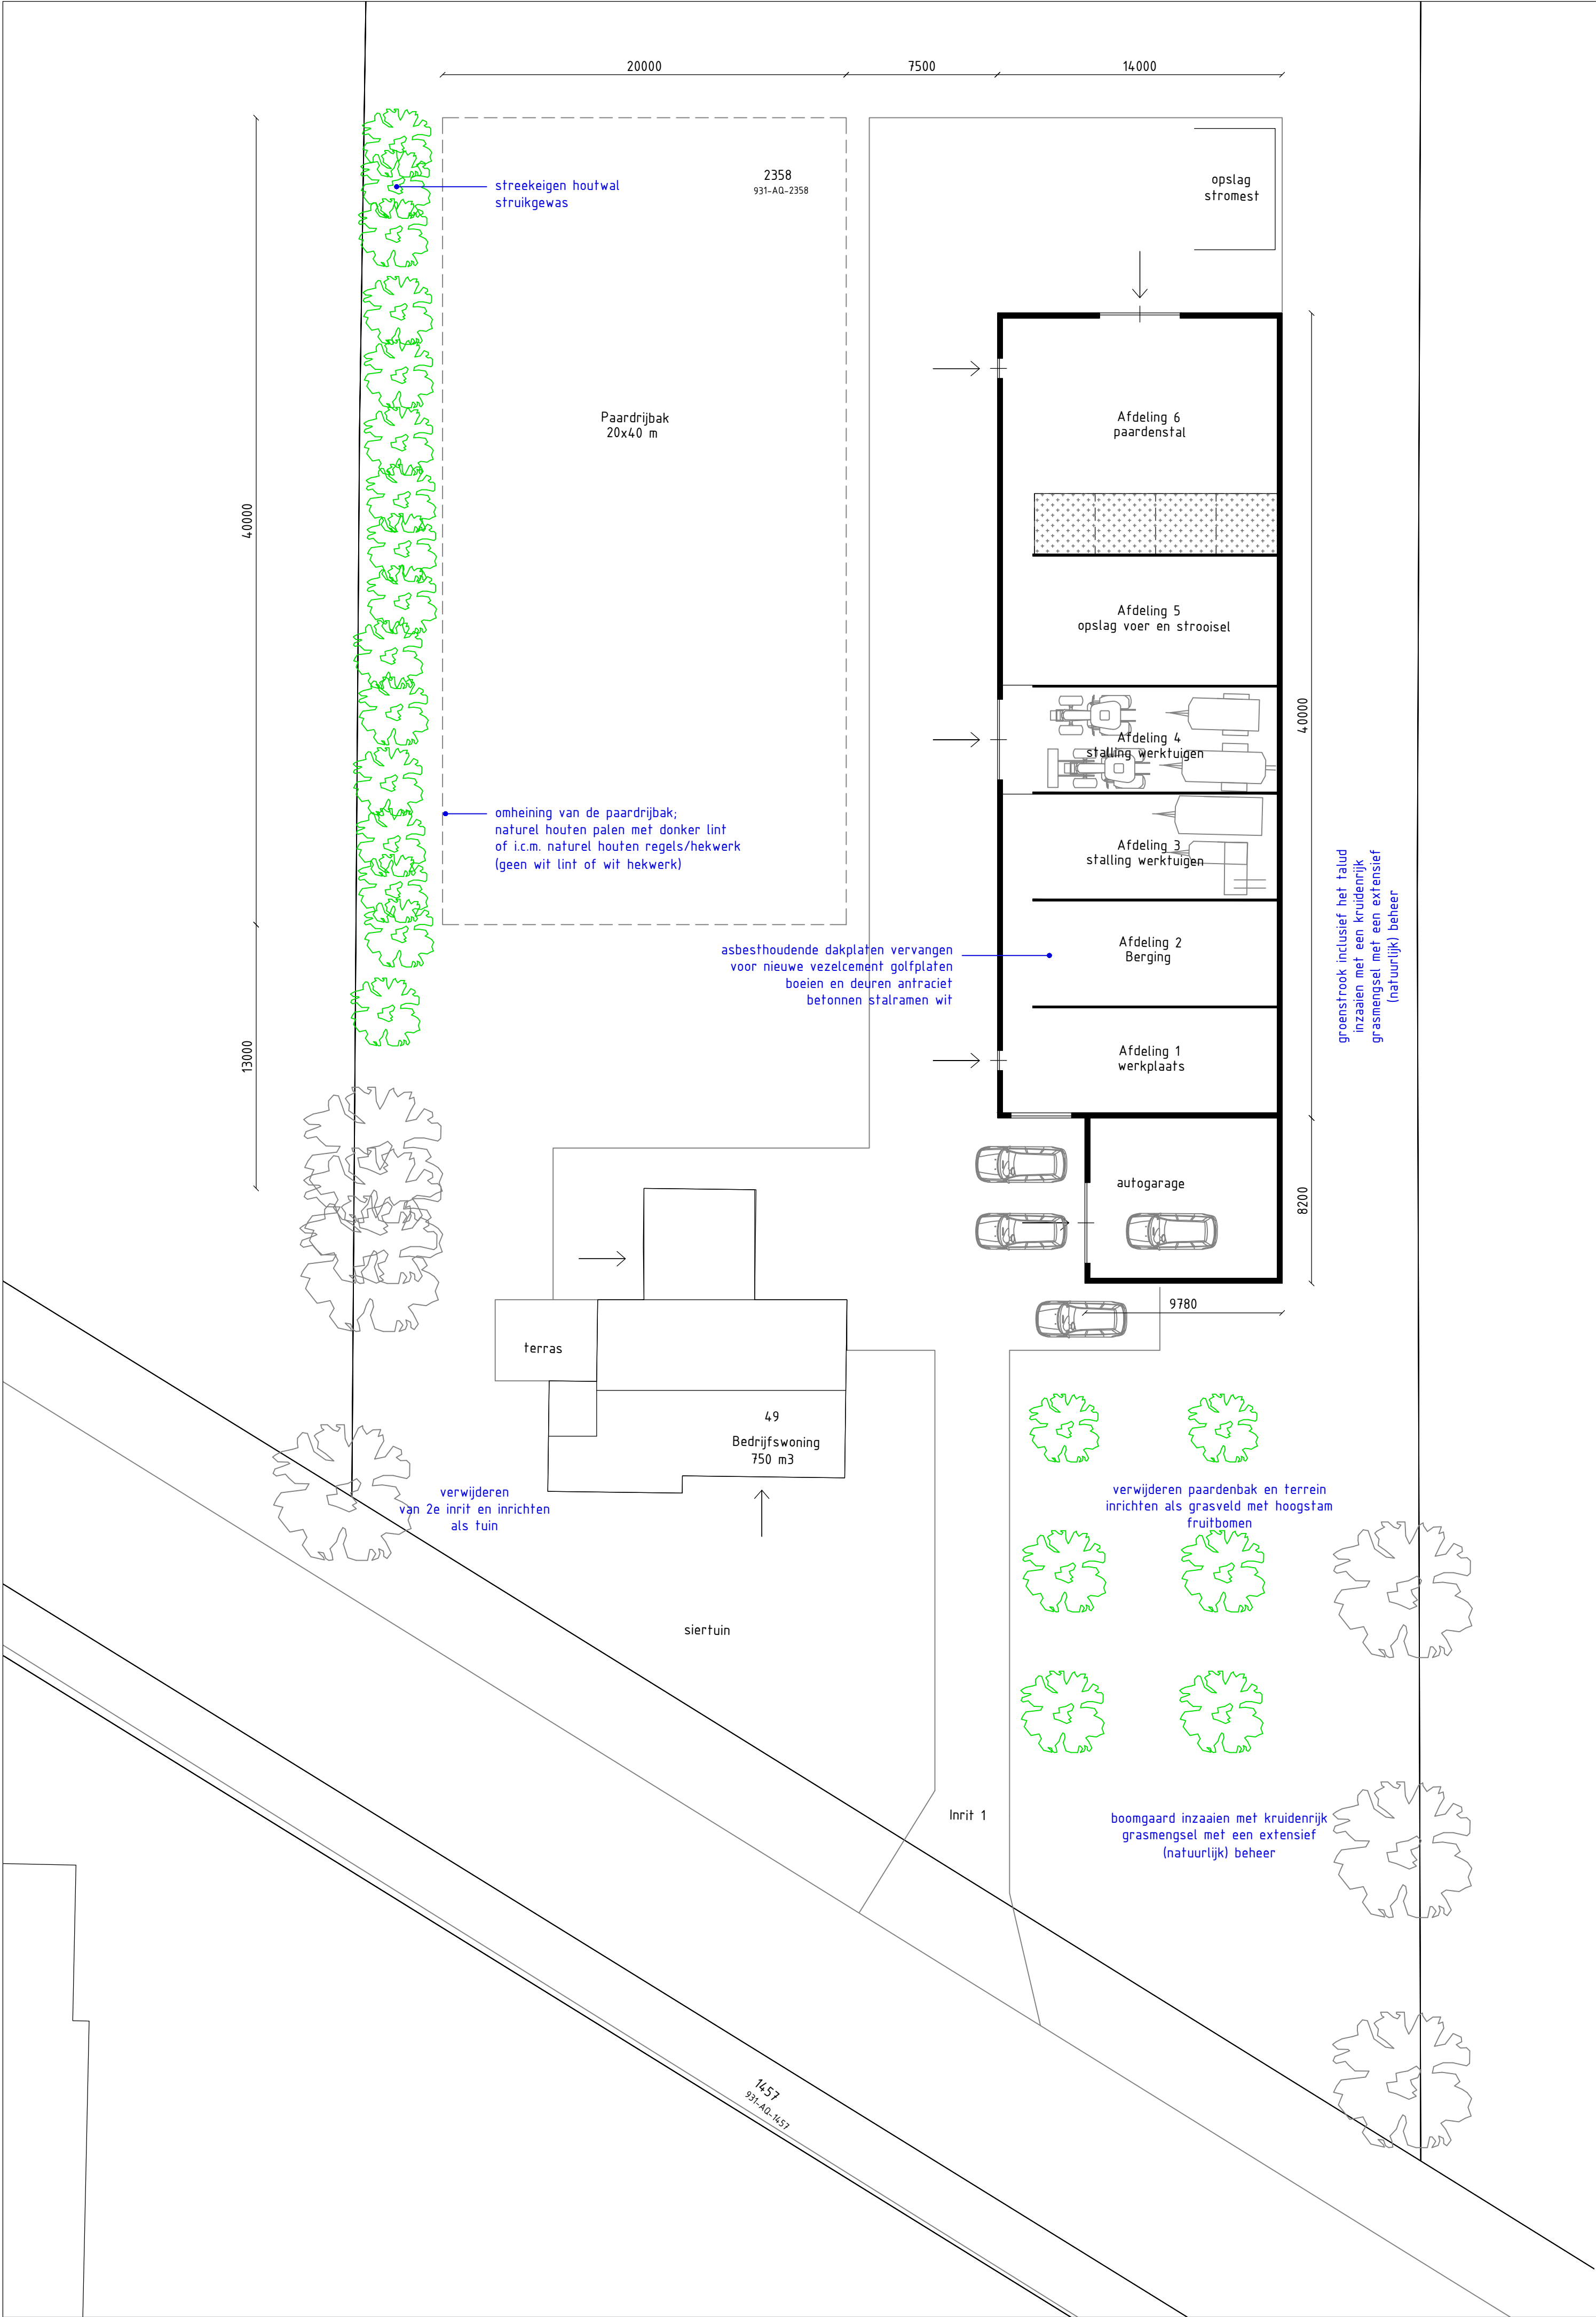

HULSPAN!

bouwkundig adviesbureau

PROJECT	Rood voor rood Kl. Kl. W. 49 / Zuidweg		
ONDERDEEL	Tekening slooplocatie gewenst Klaas Kloosterweg West 49		
OPDRACHTGEVER			
LOCATIEADRES	Klaas Kloosterweg West 49 7951 LT Staphorst		
PROJECTFASE	Vooroverleg bestemmingsplanwijziging		
SCHAAL	1:500		
DATUM	28-07-2022		
GEWIJZIGD	10-07-2023		
GEWIJZIGD	10-10-2024		
FORMAAT	A1 840 x 594		

TEKENINGNUMMER:
AS101

PROJECTNUMMER:
21480