





Afb. 1 - referentie halfverharding rondom woning



Afb. 2 - referentie halfverharding achtererf



Afb. 3 - grasstenen gebakken klinker open

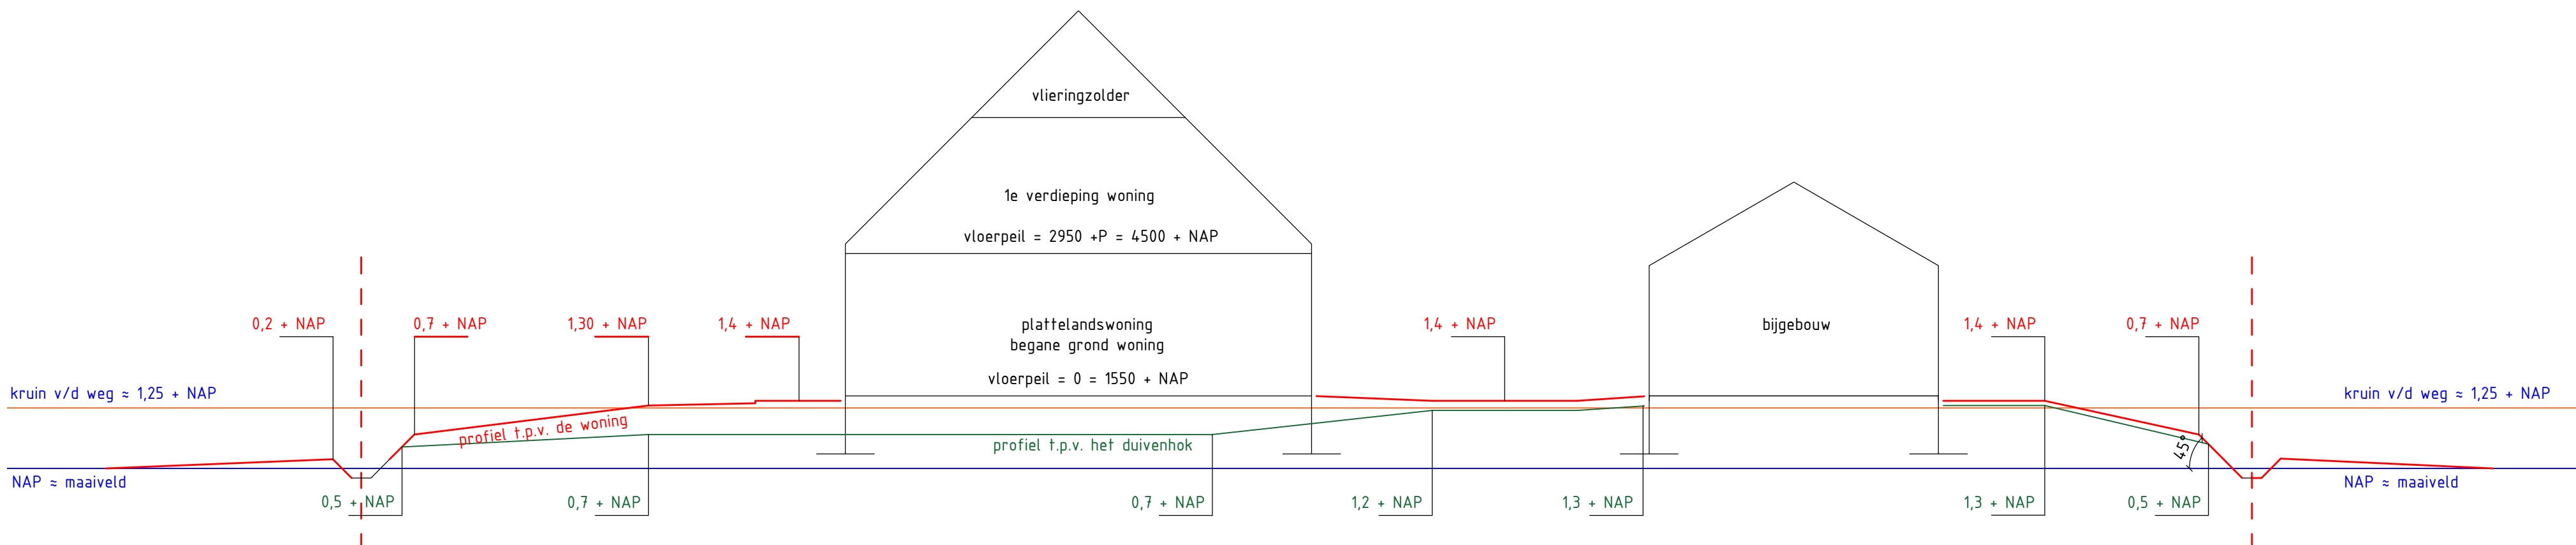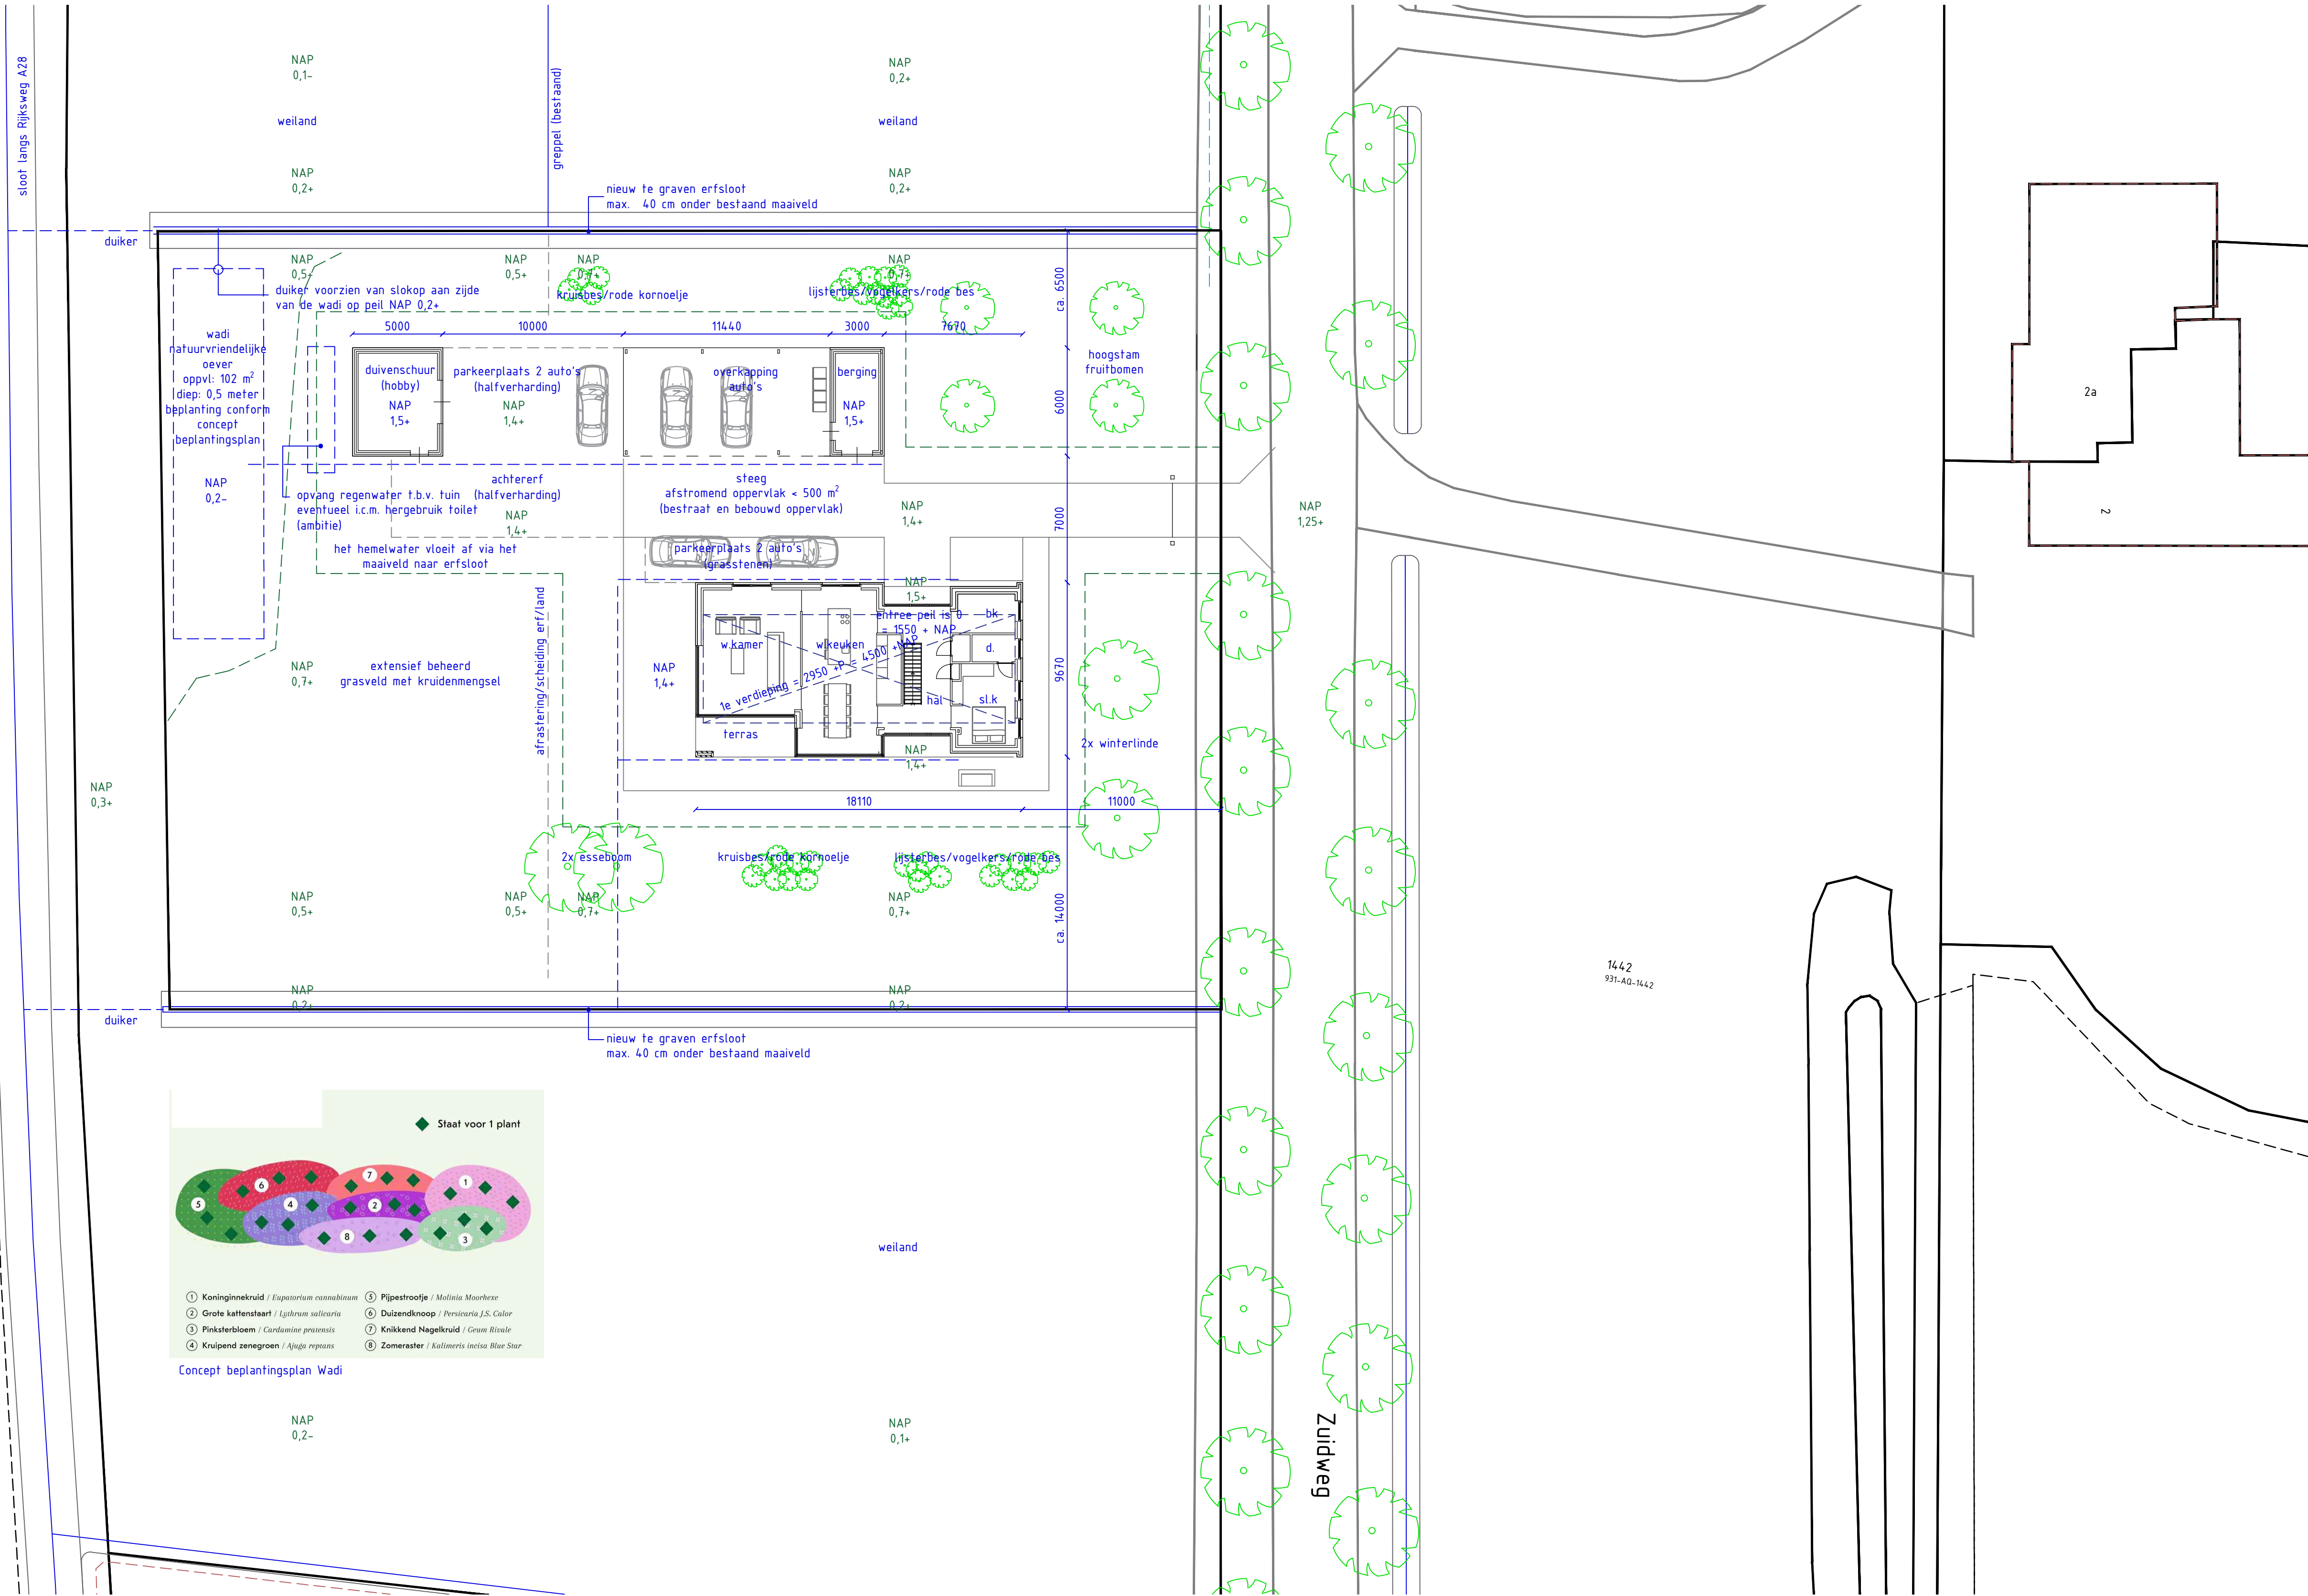

HULSPLAN!

bouwkundig adviesbureau

PROJECT Rood voor rood Kl. Kl. W. 49 / Zuidweg (9a)
ONDERDEEL Inrichtingstekening

OPDRACHTGEVER	SCHAAL 1:200	TEKENINGNUMMER: A101
LOCATIEADRES Zuidweg (9a) 7951 RC Staphorst	DATUM 12-07-2023	PROJECTNUMMER: 21480
PROJECTFASE Vooroverleg bestemmingsplanwijziging	GEWIJZIGD 27-05-2024	
	GEWIJZIGD 10-10-2024	
	FORMAAT A1 840 x 594	

EMAIL: INFO@HULSPAN.NL • WWW: HULSPAN.NL Graspieper 5 • 7951 VJ Staphorst • 0522 - 28 24 57

Het auteursrecht wordt voorbehouden overeenkomstig de wet CAD tekeningen: geen handmatige wijzigingen toegestaan. Niets uit deze tekening mag overgenomen worden zonder toestemming van onze opdrachtgever en/of ons bureau.