


Bijlage I

Inrichtingsschets KGO-Landschapsplan Ootmarsumseweg 228 Fleringen

KGO-Landschapsplan
Ootmarsumseweg 228 te Fleringen

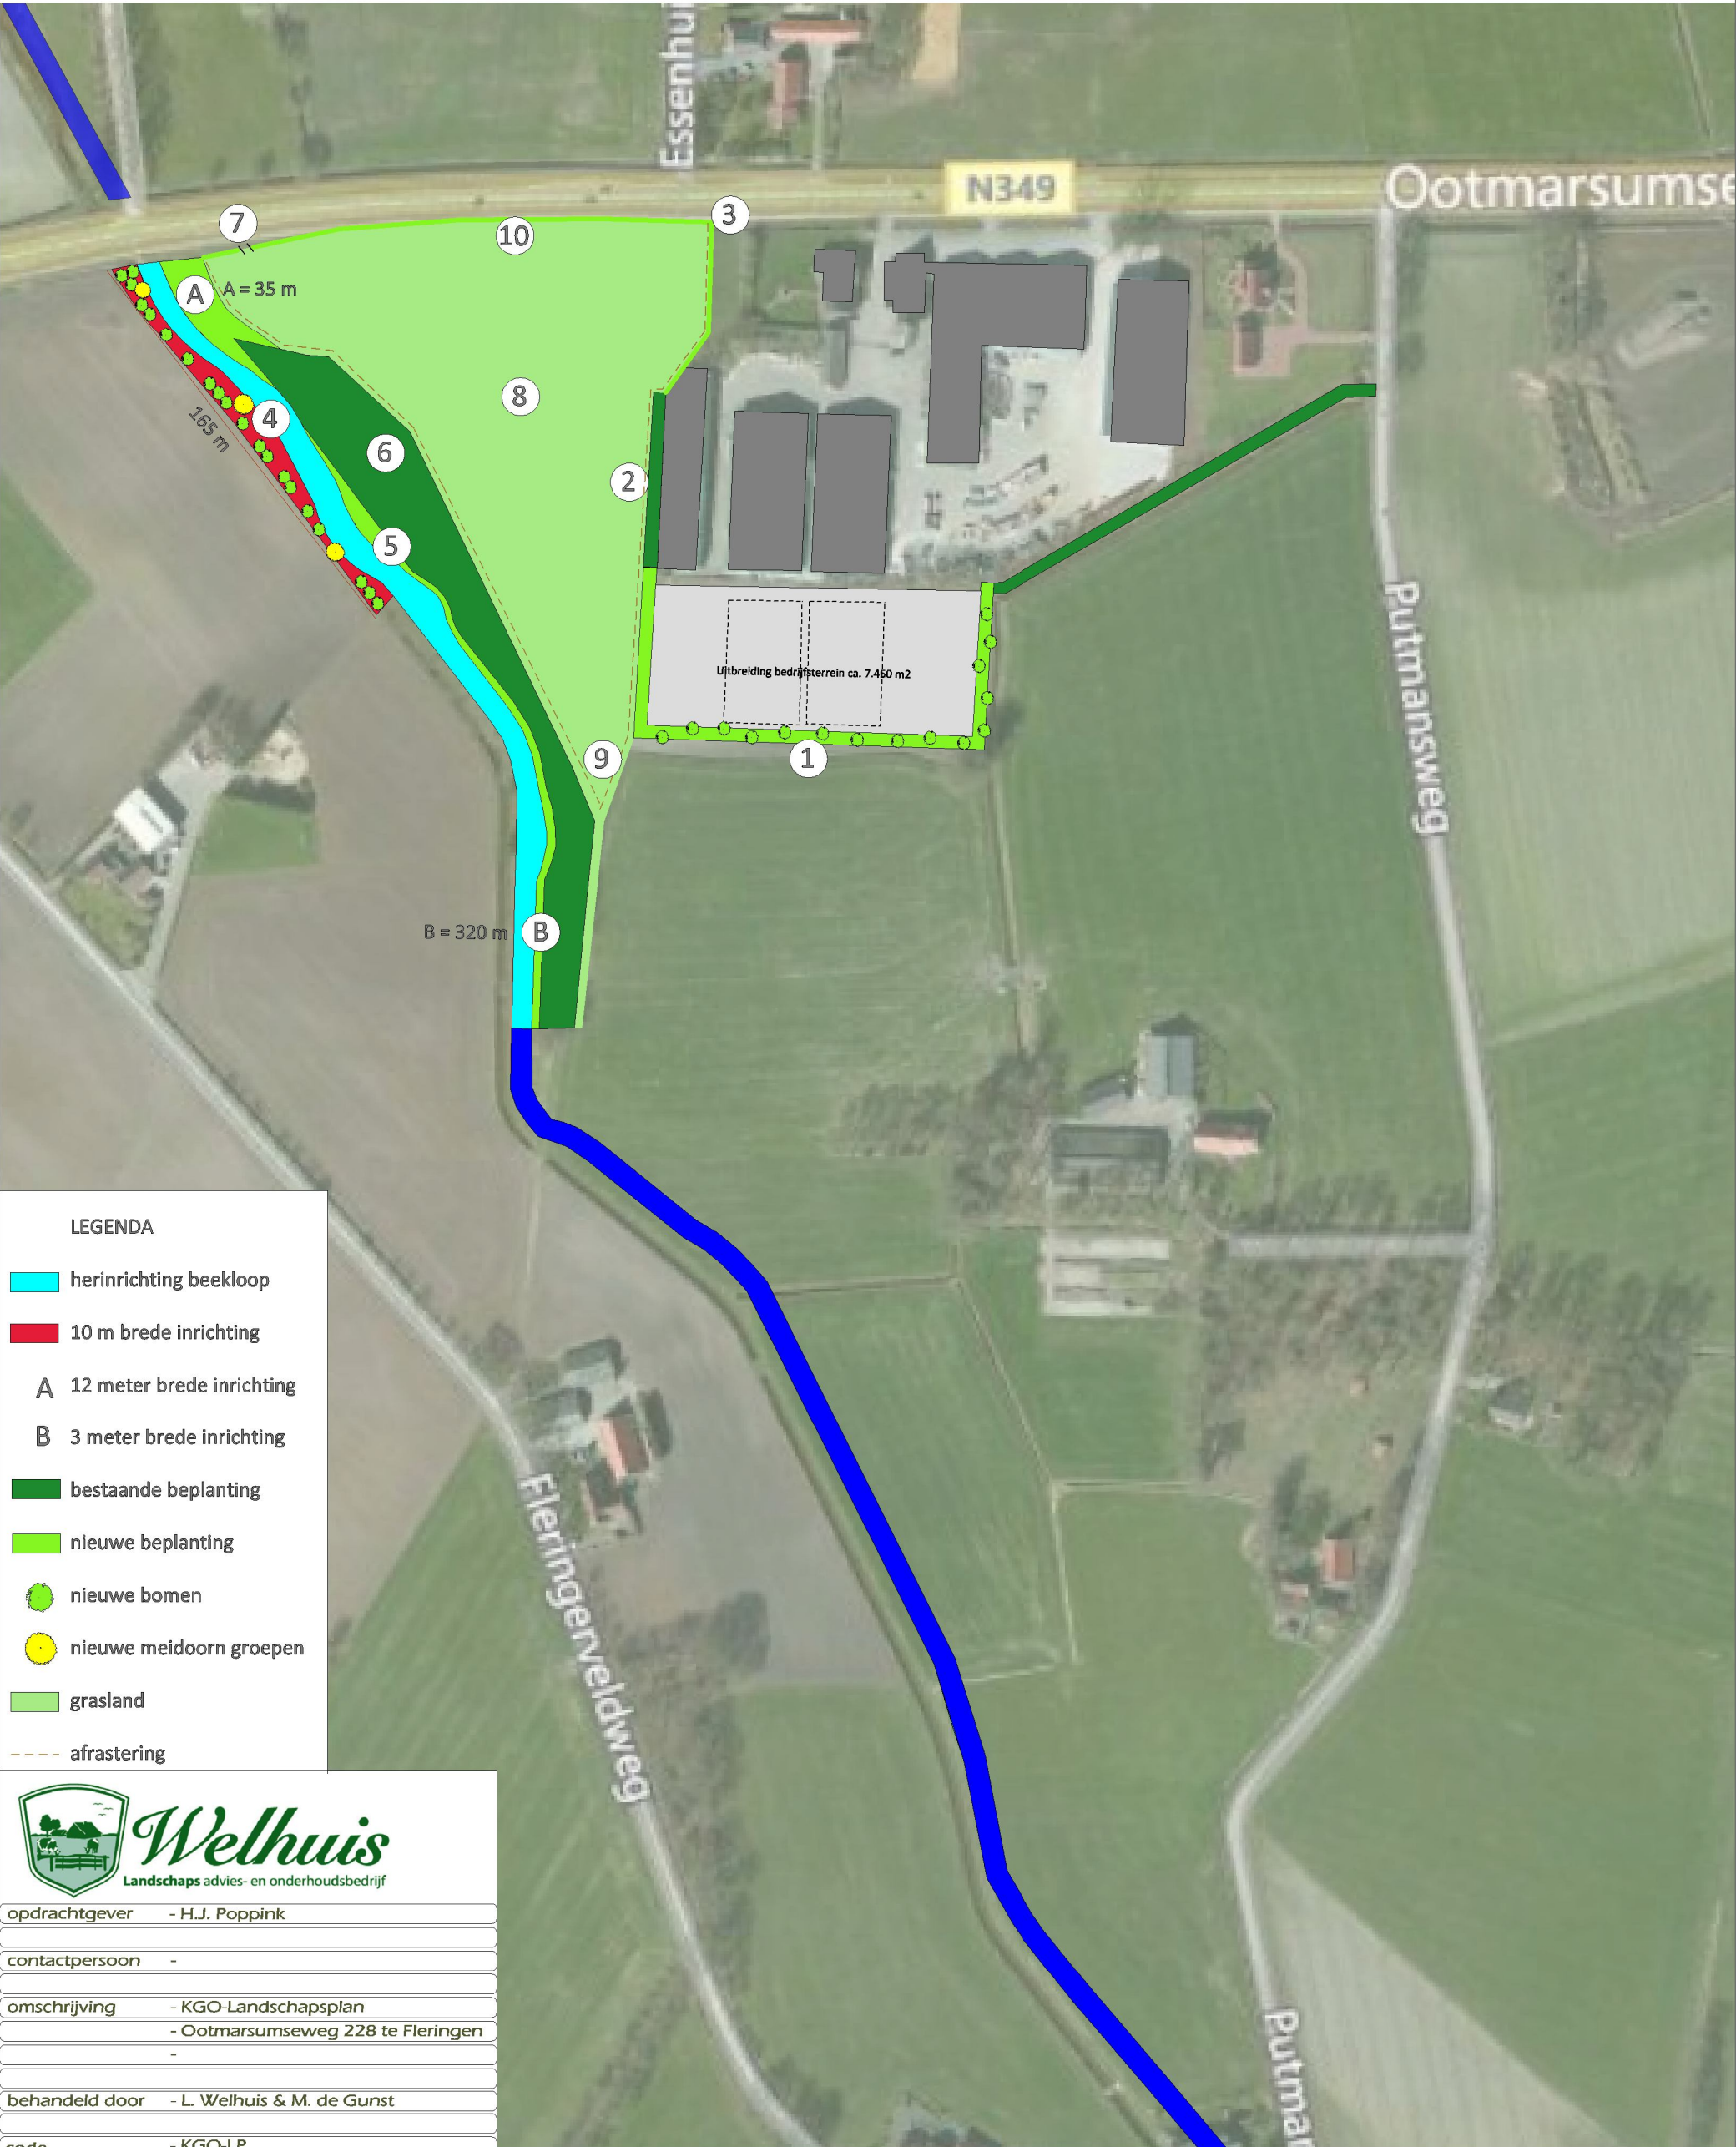



LEGENDA

- herinrichting beekloop
- 10 m brede inrichting
- A 12 meter brede inrichting
- B 3 meter brede inrichting
- bestaande beplanting
- nieuwe beplanting
- nieuwe bomen
- nieuwe meidoorn groepen
- grasland
- afgrastering

	Welhuis Landschaps advies- en onderhoudsbedrijf
opdrachtgever	- H.J. Poppink
contactpersoon	-
omschrijving	- KGO-Landschapsplan - Ootmarsumseweg 228 te Fleringen
behandeld door	- L. Welhuis & M. de Gunst
code	- KGO-LP
tek.nummer	- 001
datum	- 18 september 2014
wijz.data	- 10 november 2014
Tekening	- 001
Schaal	- 1:2500
versie	- 001

Bijlage II

Situatie en dwarsprofielen Molenbeek door Waterschap Vechtstromen

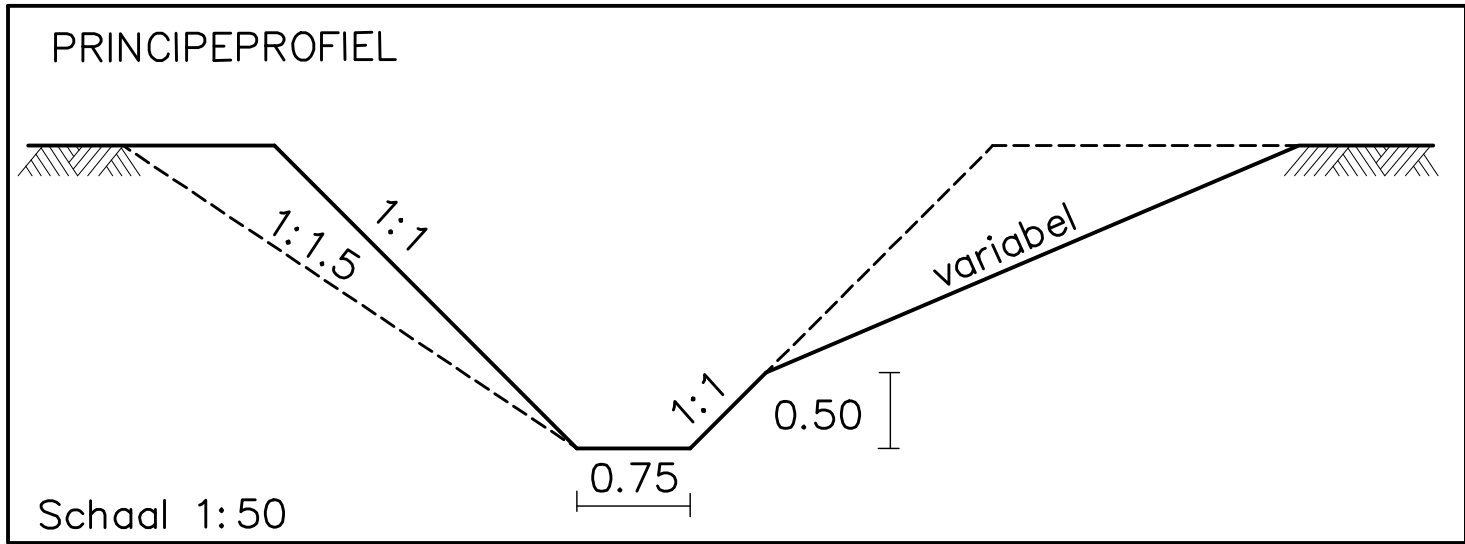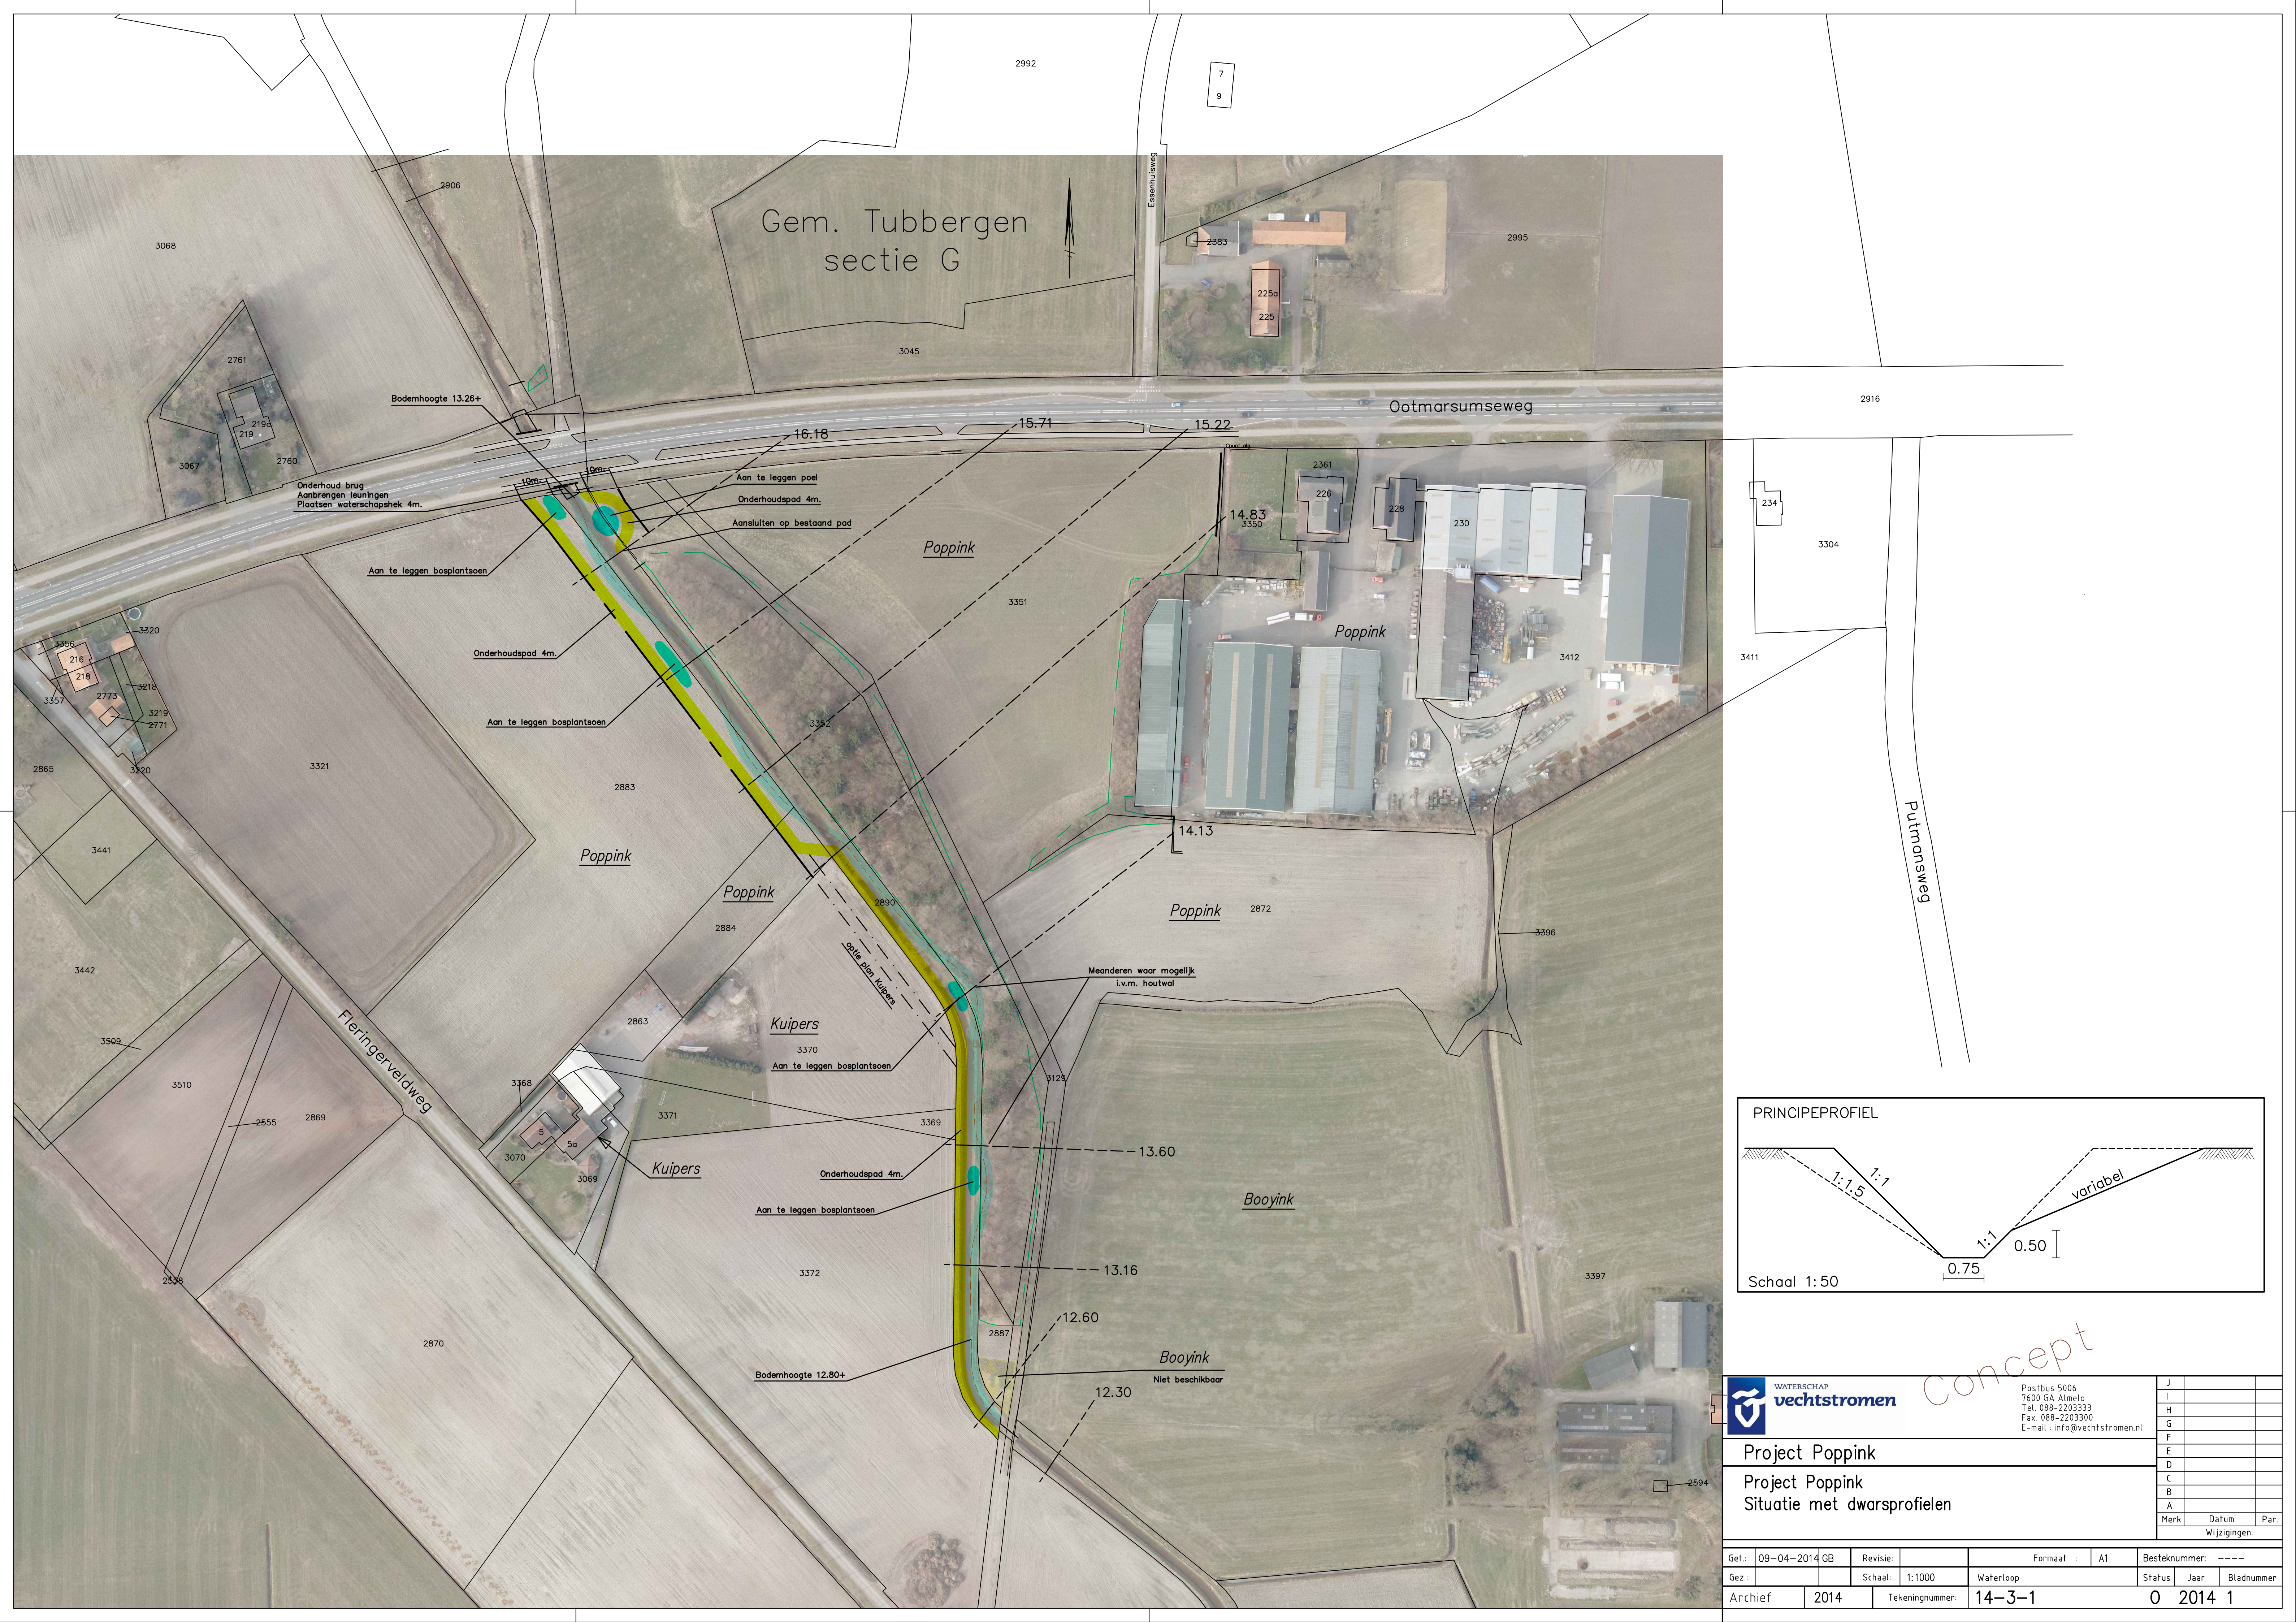

WATERSCHAP
vechtstromen

Postbus 5006
7600 GA Almelo
Tel. 088-2203333
Fax. 088-2203300
E-mail : info@vechtstromen.nl

Concept




Project Poppink

Project Poppink
Situatie met dwarsprofielen

J		
I		
H		
G		
F		
E		
D		
C		
B		
A		
Merk	Datum	Par.
Wijzigingen:		

Get.:	09-04-2014	GB	Revisie:		Formaat :	A1	Besteknummer:	----
Gez.:			Schaal:	1:1000	Waterloop		Status	Jaar
Archief	2014		Tekeningnummer:	14-3-1			0	2014

GEEN WERKZAAMHEDEN

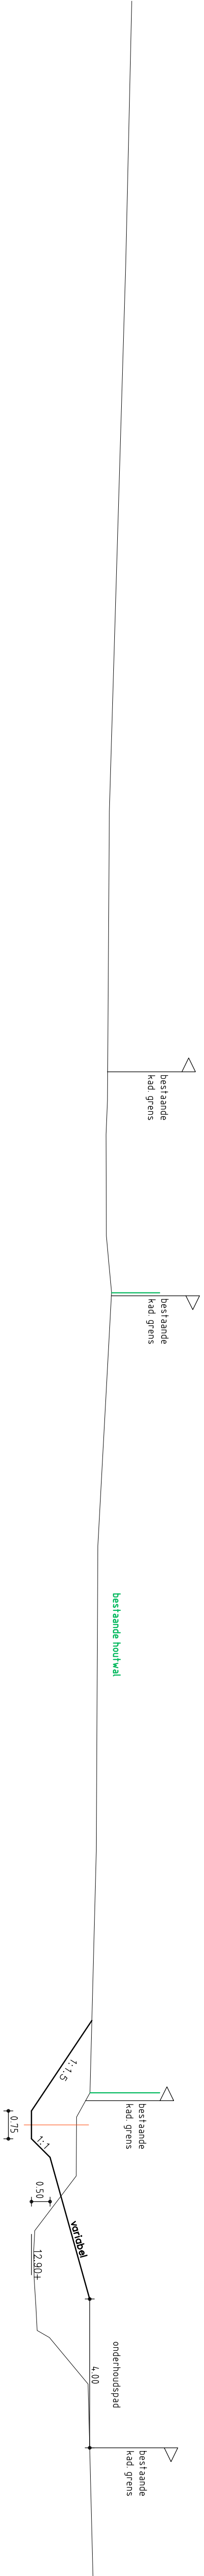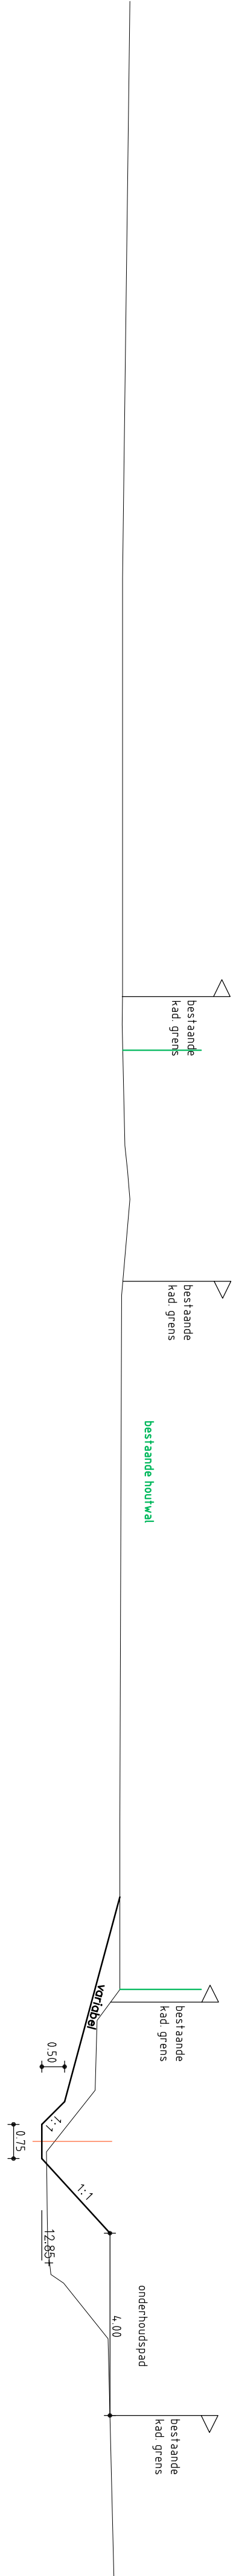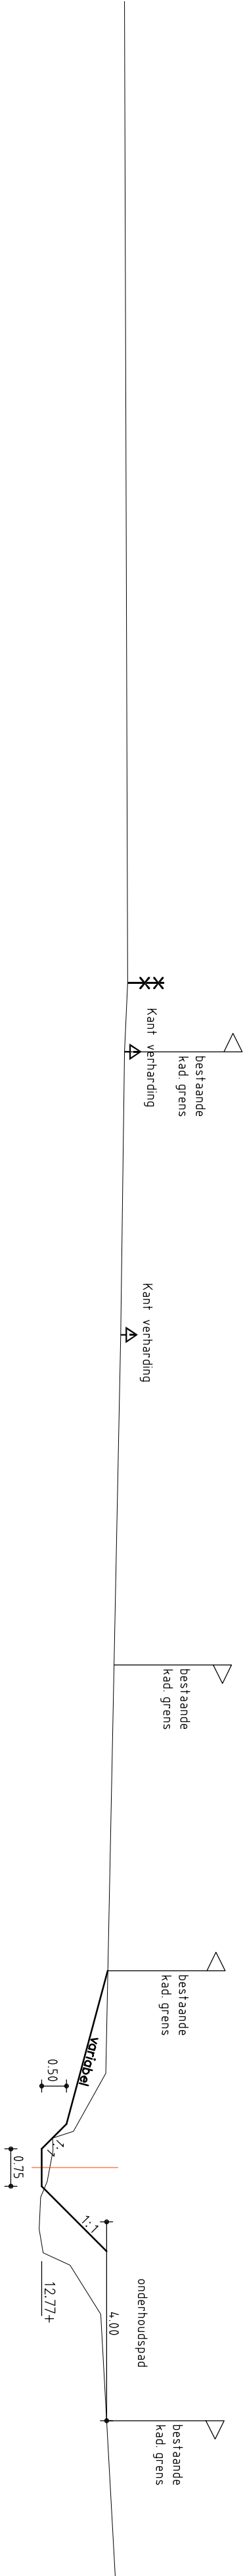

Concept



WATERSCHAP

vechtstromen

Postbus 5006


Tel: 088-2203333

Fax: 088-2203300

E-mail: info@vechtstromen.nl

Project Poppink




Dwarsprofielen 12.30 t/m 13.60

Get:		Revisie		Formaat		A1		Besteknummer		-----	
Gez:		1:100		Waterloop		Status		Jaar		Bladnummer	
Archief		2014		Tekeningnummer:		14-3-1		0		2014 2	

A		21-07-2014		GB	
B					
C					
D					
E					
F					
G					
H					
I					
J					

Wijzigingen:

Merck Datum Par:

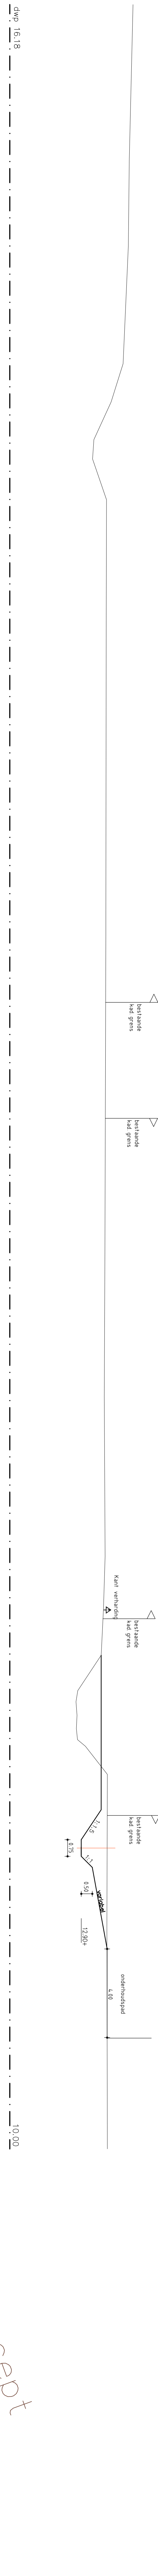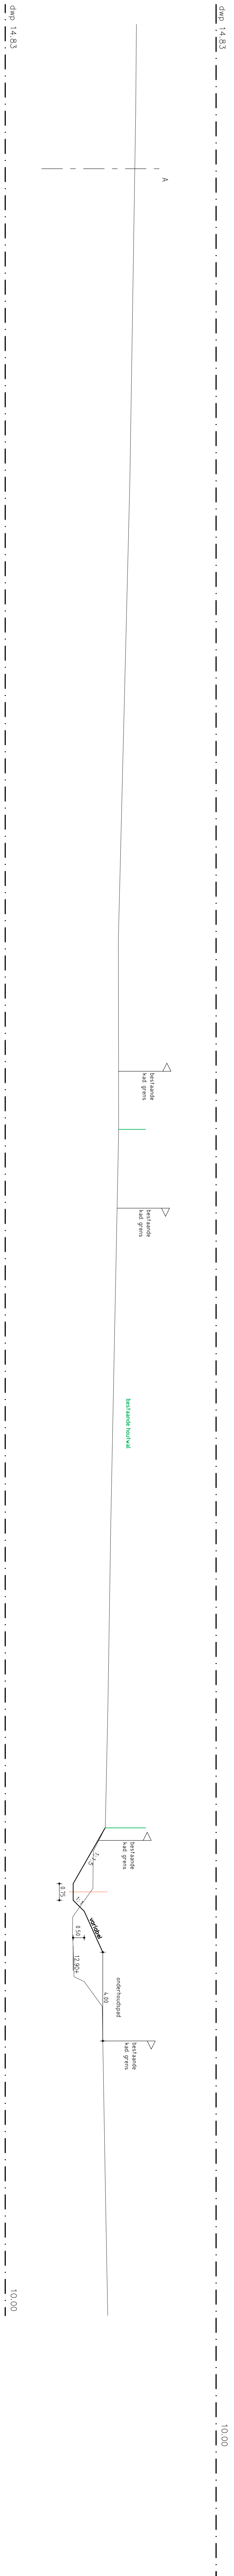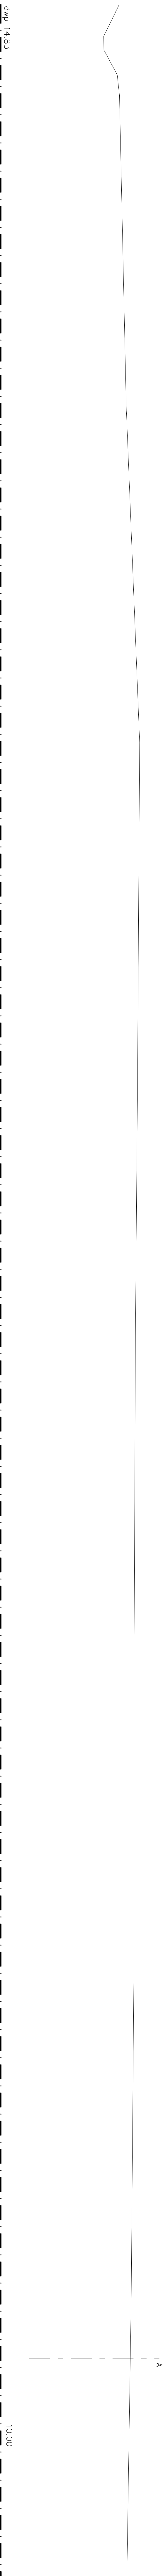

Concept

Project Poppink		1 2 3 4 5 6 7 8 9 10 11 12	
Project Poppink Dworsproffien 14.13 v/m 16.18		A B C D E F G H I J K L M N O P Q R S T U V W X Y Z	
