


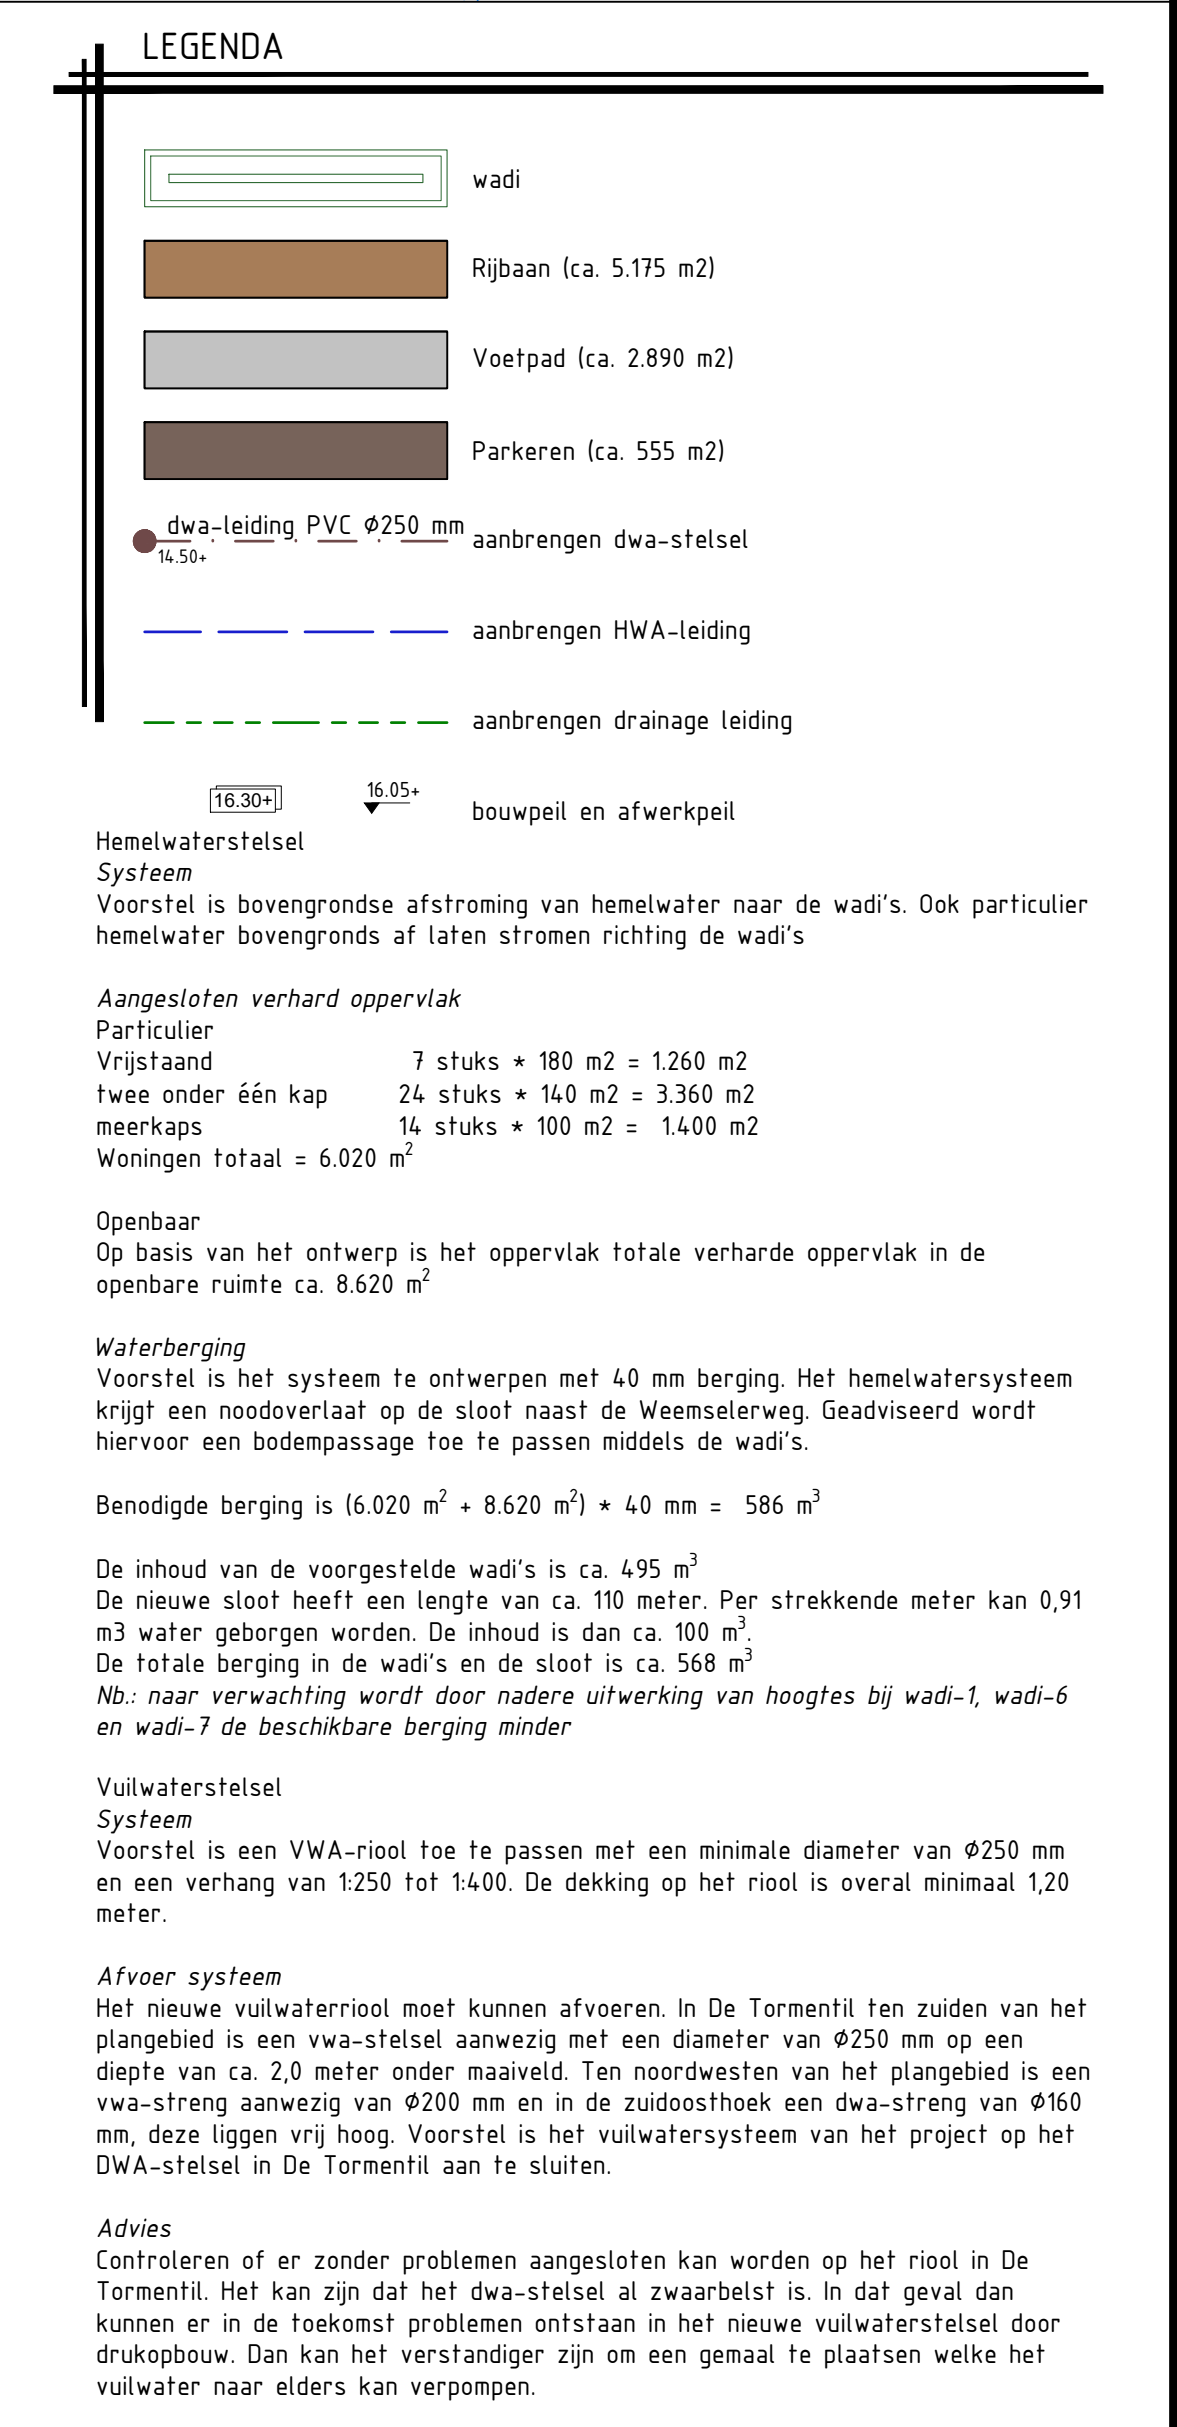

Sloot waterschap Vechtstromen
met gegevens:
Code AV01053
Bodem Breedte: 0,75 m
Talud links 1:1,5
Talud rechts 1:1,5
Bodemhoogte bovenstrooms: 14,27+
Bodemhoogte benedenstrooms: 14,16+

Duiker waterschap
 Vechtstromen met gegevens:
 Code DK02421
 Vorm: rond
 Soort materiaal: beton
 Bodemhoogte bovenstrooms: 14,00+
 Bodemhoogte benedenstrooms: 14,00+