


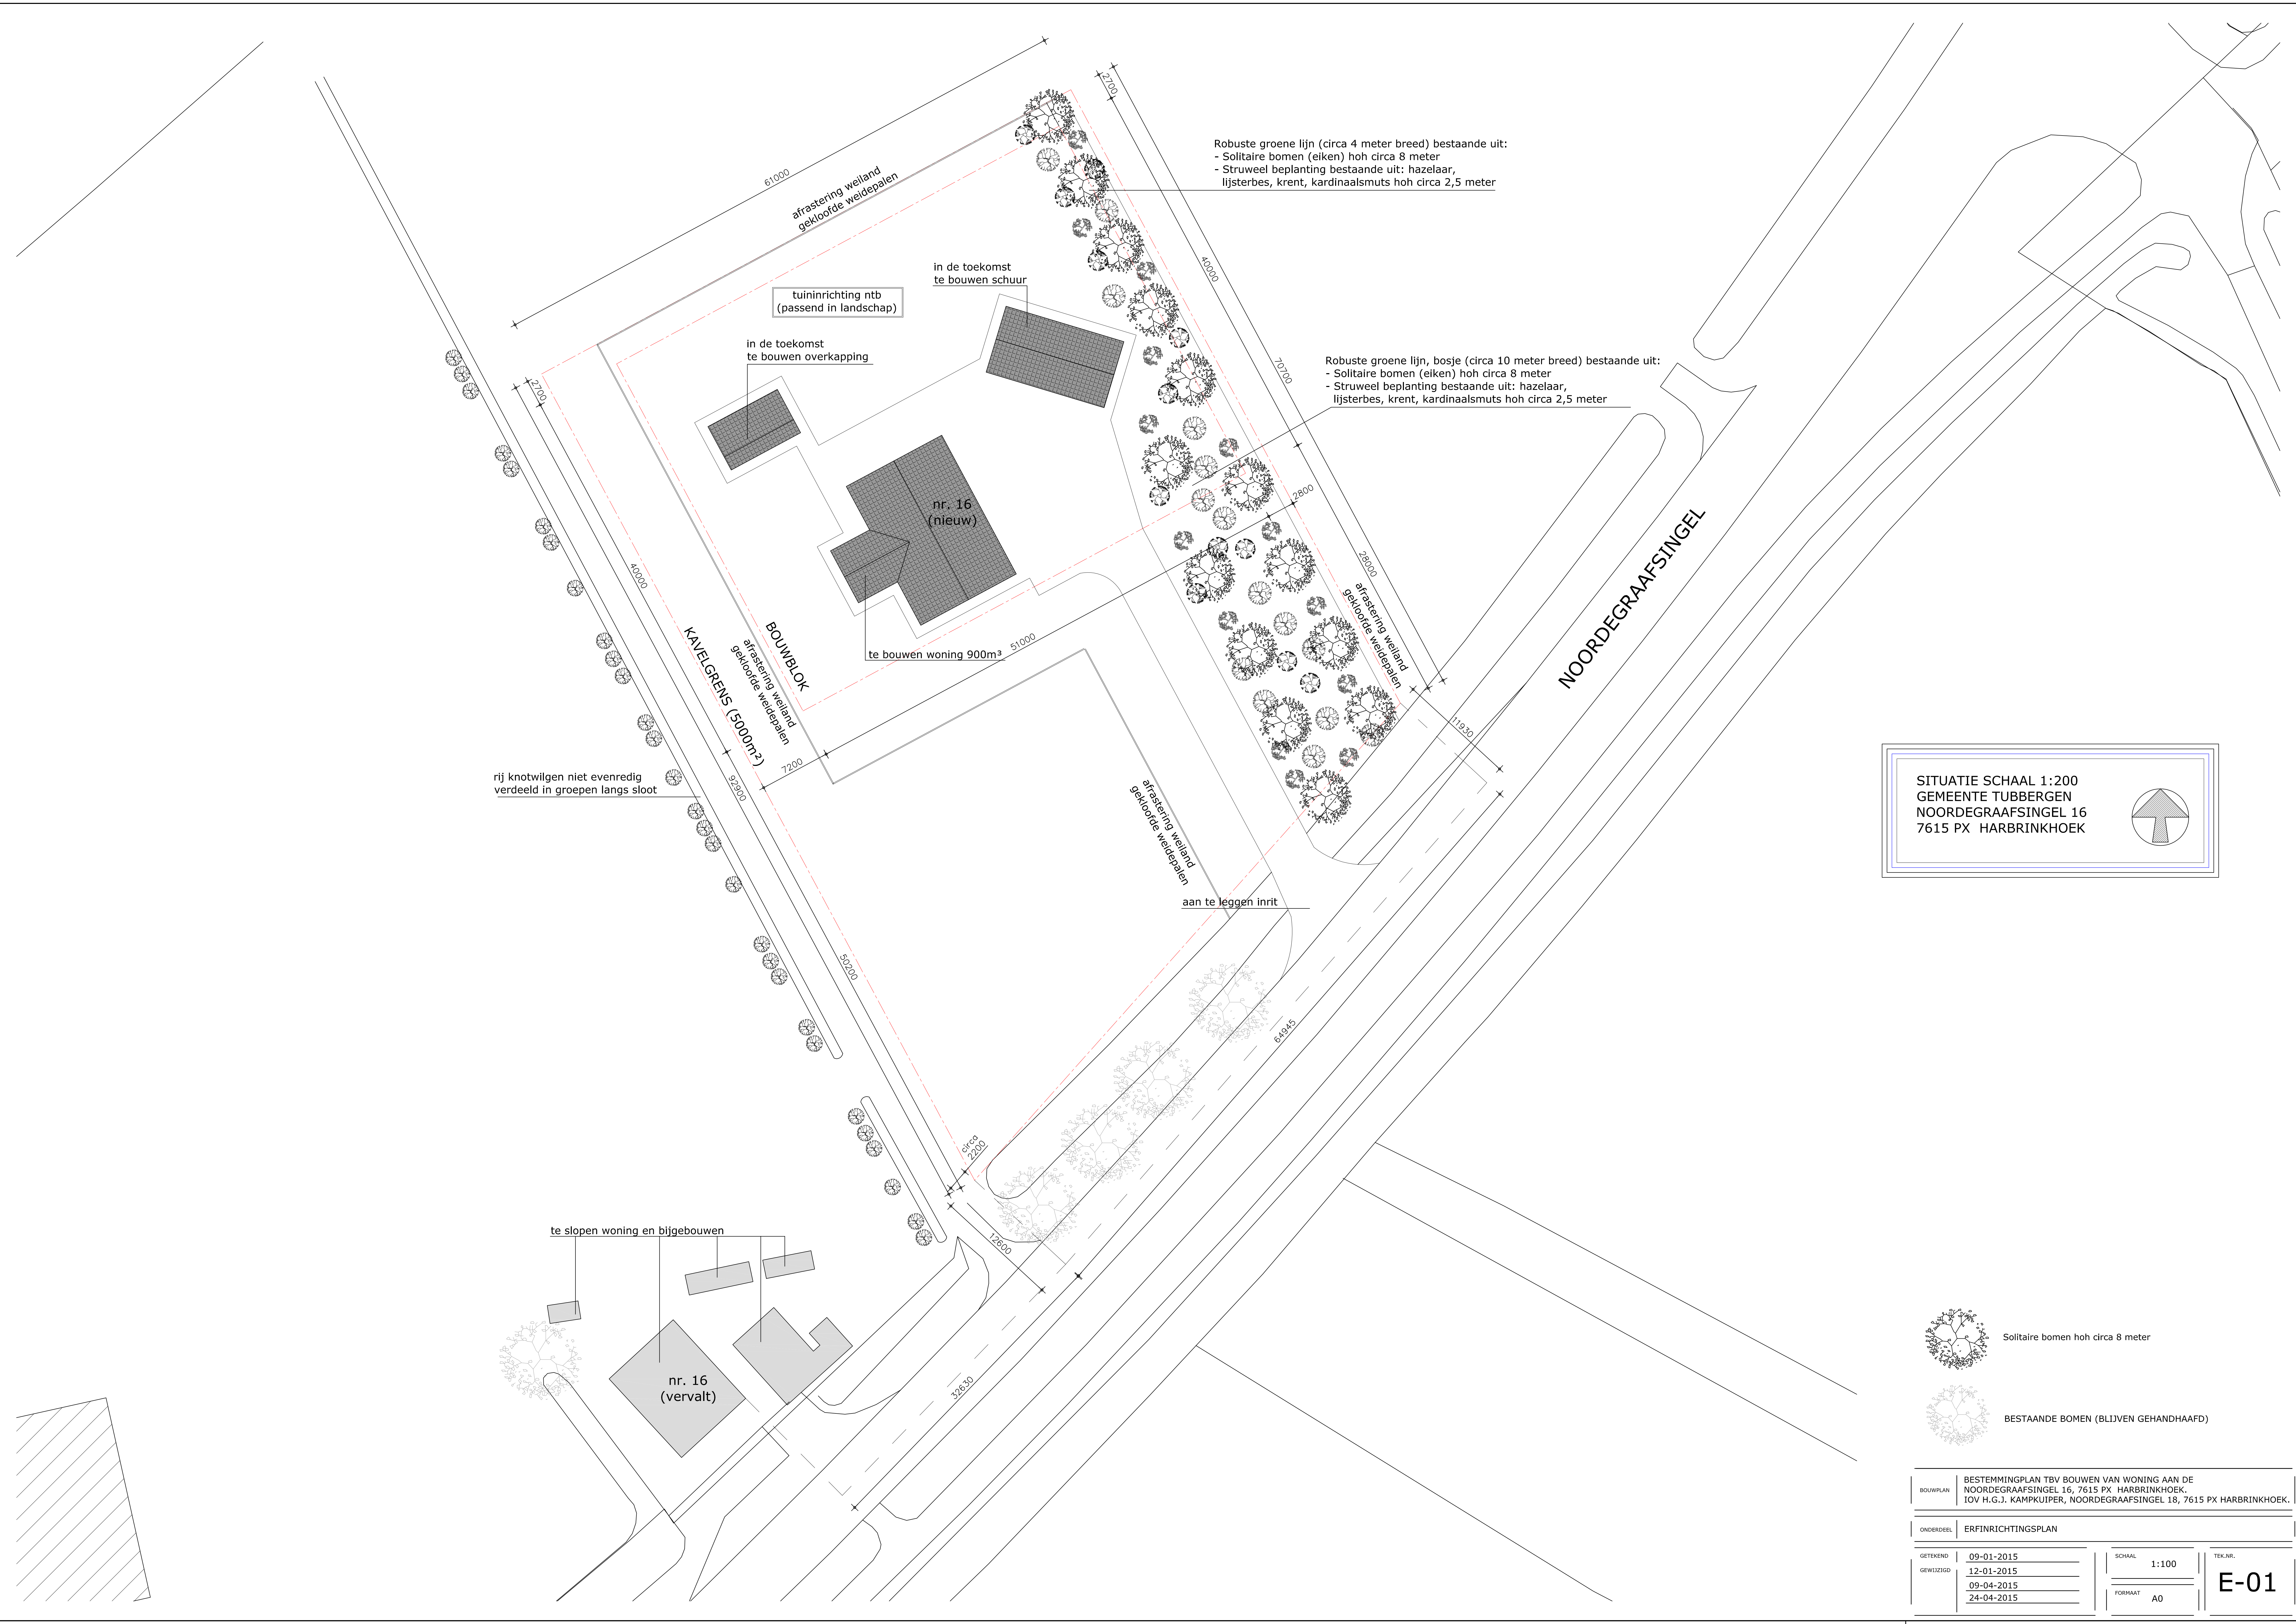

Robuste groene lijn (circa 4 meter breed) bestaande uit:
- Solitaire bomen (elken) hoh circa 8 meter
- Struweel beplanting bestaande uit: hazelaar, lijsterbes, krent, kardinaalsmuts hoh circa 2,5 meter

Robuste groene lijn, bosje (circa 10 meter breed) bestaande uit:
- Solitaire bomen (elken) hoh circa 8 meter
- Struweel beplanting bestaande uit: hazelaar, lijsterbes, krent, kardinaalsmuts hoh circa 2,5 meter

SITUATIE SCHAAL 1:200
GEMEENTE TUBBERGEN
NOORDEGRAAFSINGEL 16
7615 PX HARBRINKHOEK

Solitaire bomen hoh circa 8 meter

BESTAANDE BOMEN (BLIJVEN GEHANDHAAFD)

BESTEMMINGPLAN TBV BOUWEN VAN WONING AAN DE NOORDEGRAAFSINGEL 16, 7615 PX HARBRINKHOEK. IOV H.G.J. KAMPKUIPER, NOORDEGRAAFSINGEL 18, 7615 PX HARBRINKHOEK.			
ERFINRICHTINGSPLAN			
GETEKEND	09-01-2015	SCHAAL 1:100 FORMAAT A0	TEK.NR. E-01
GEWIJZIGD	12-01-2015		
	09-04-2015		
	24-04-2015		