
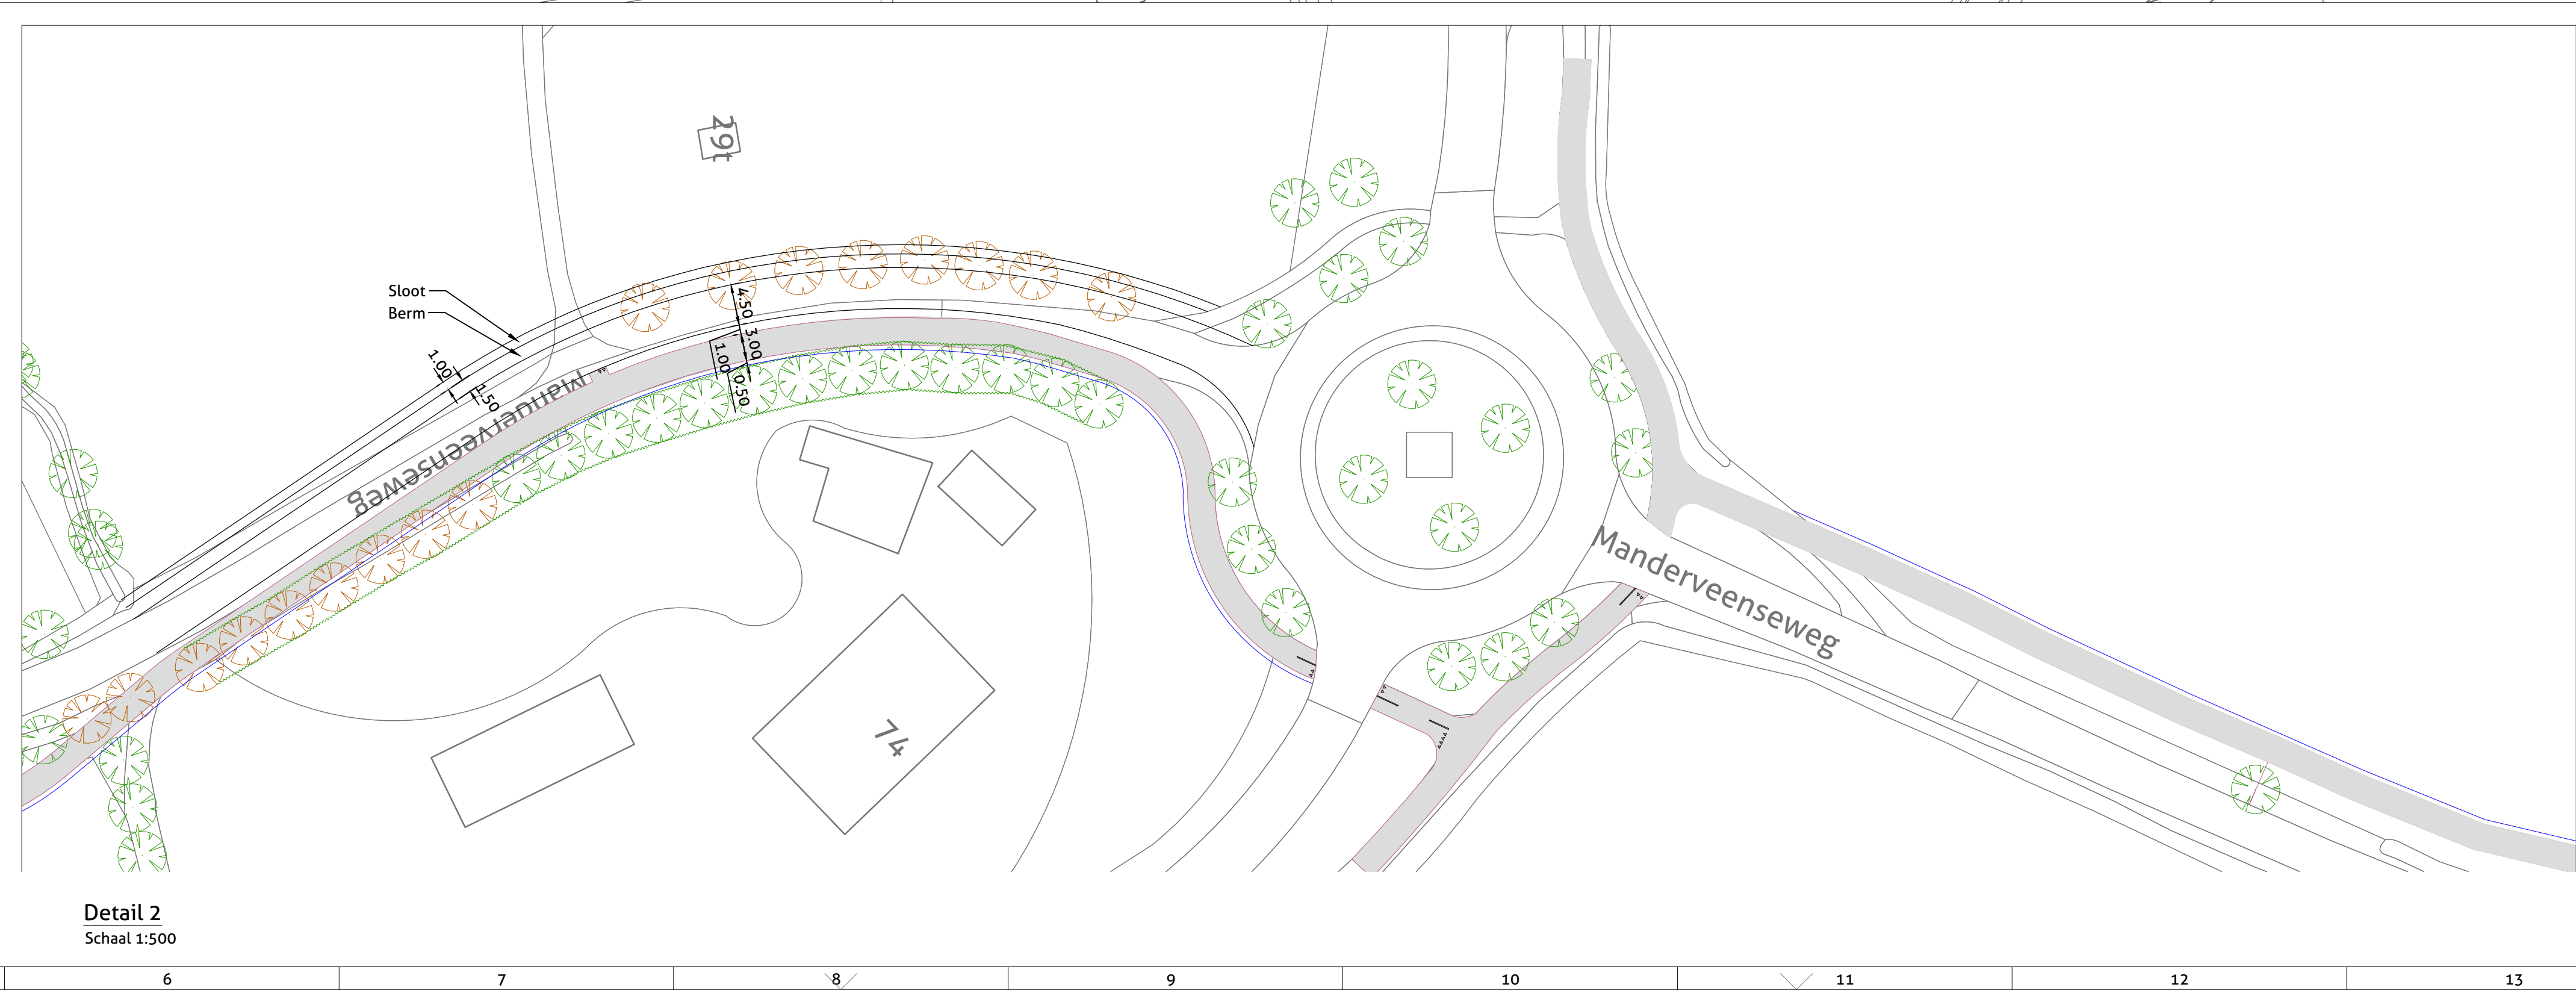
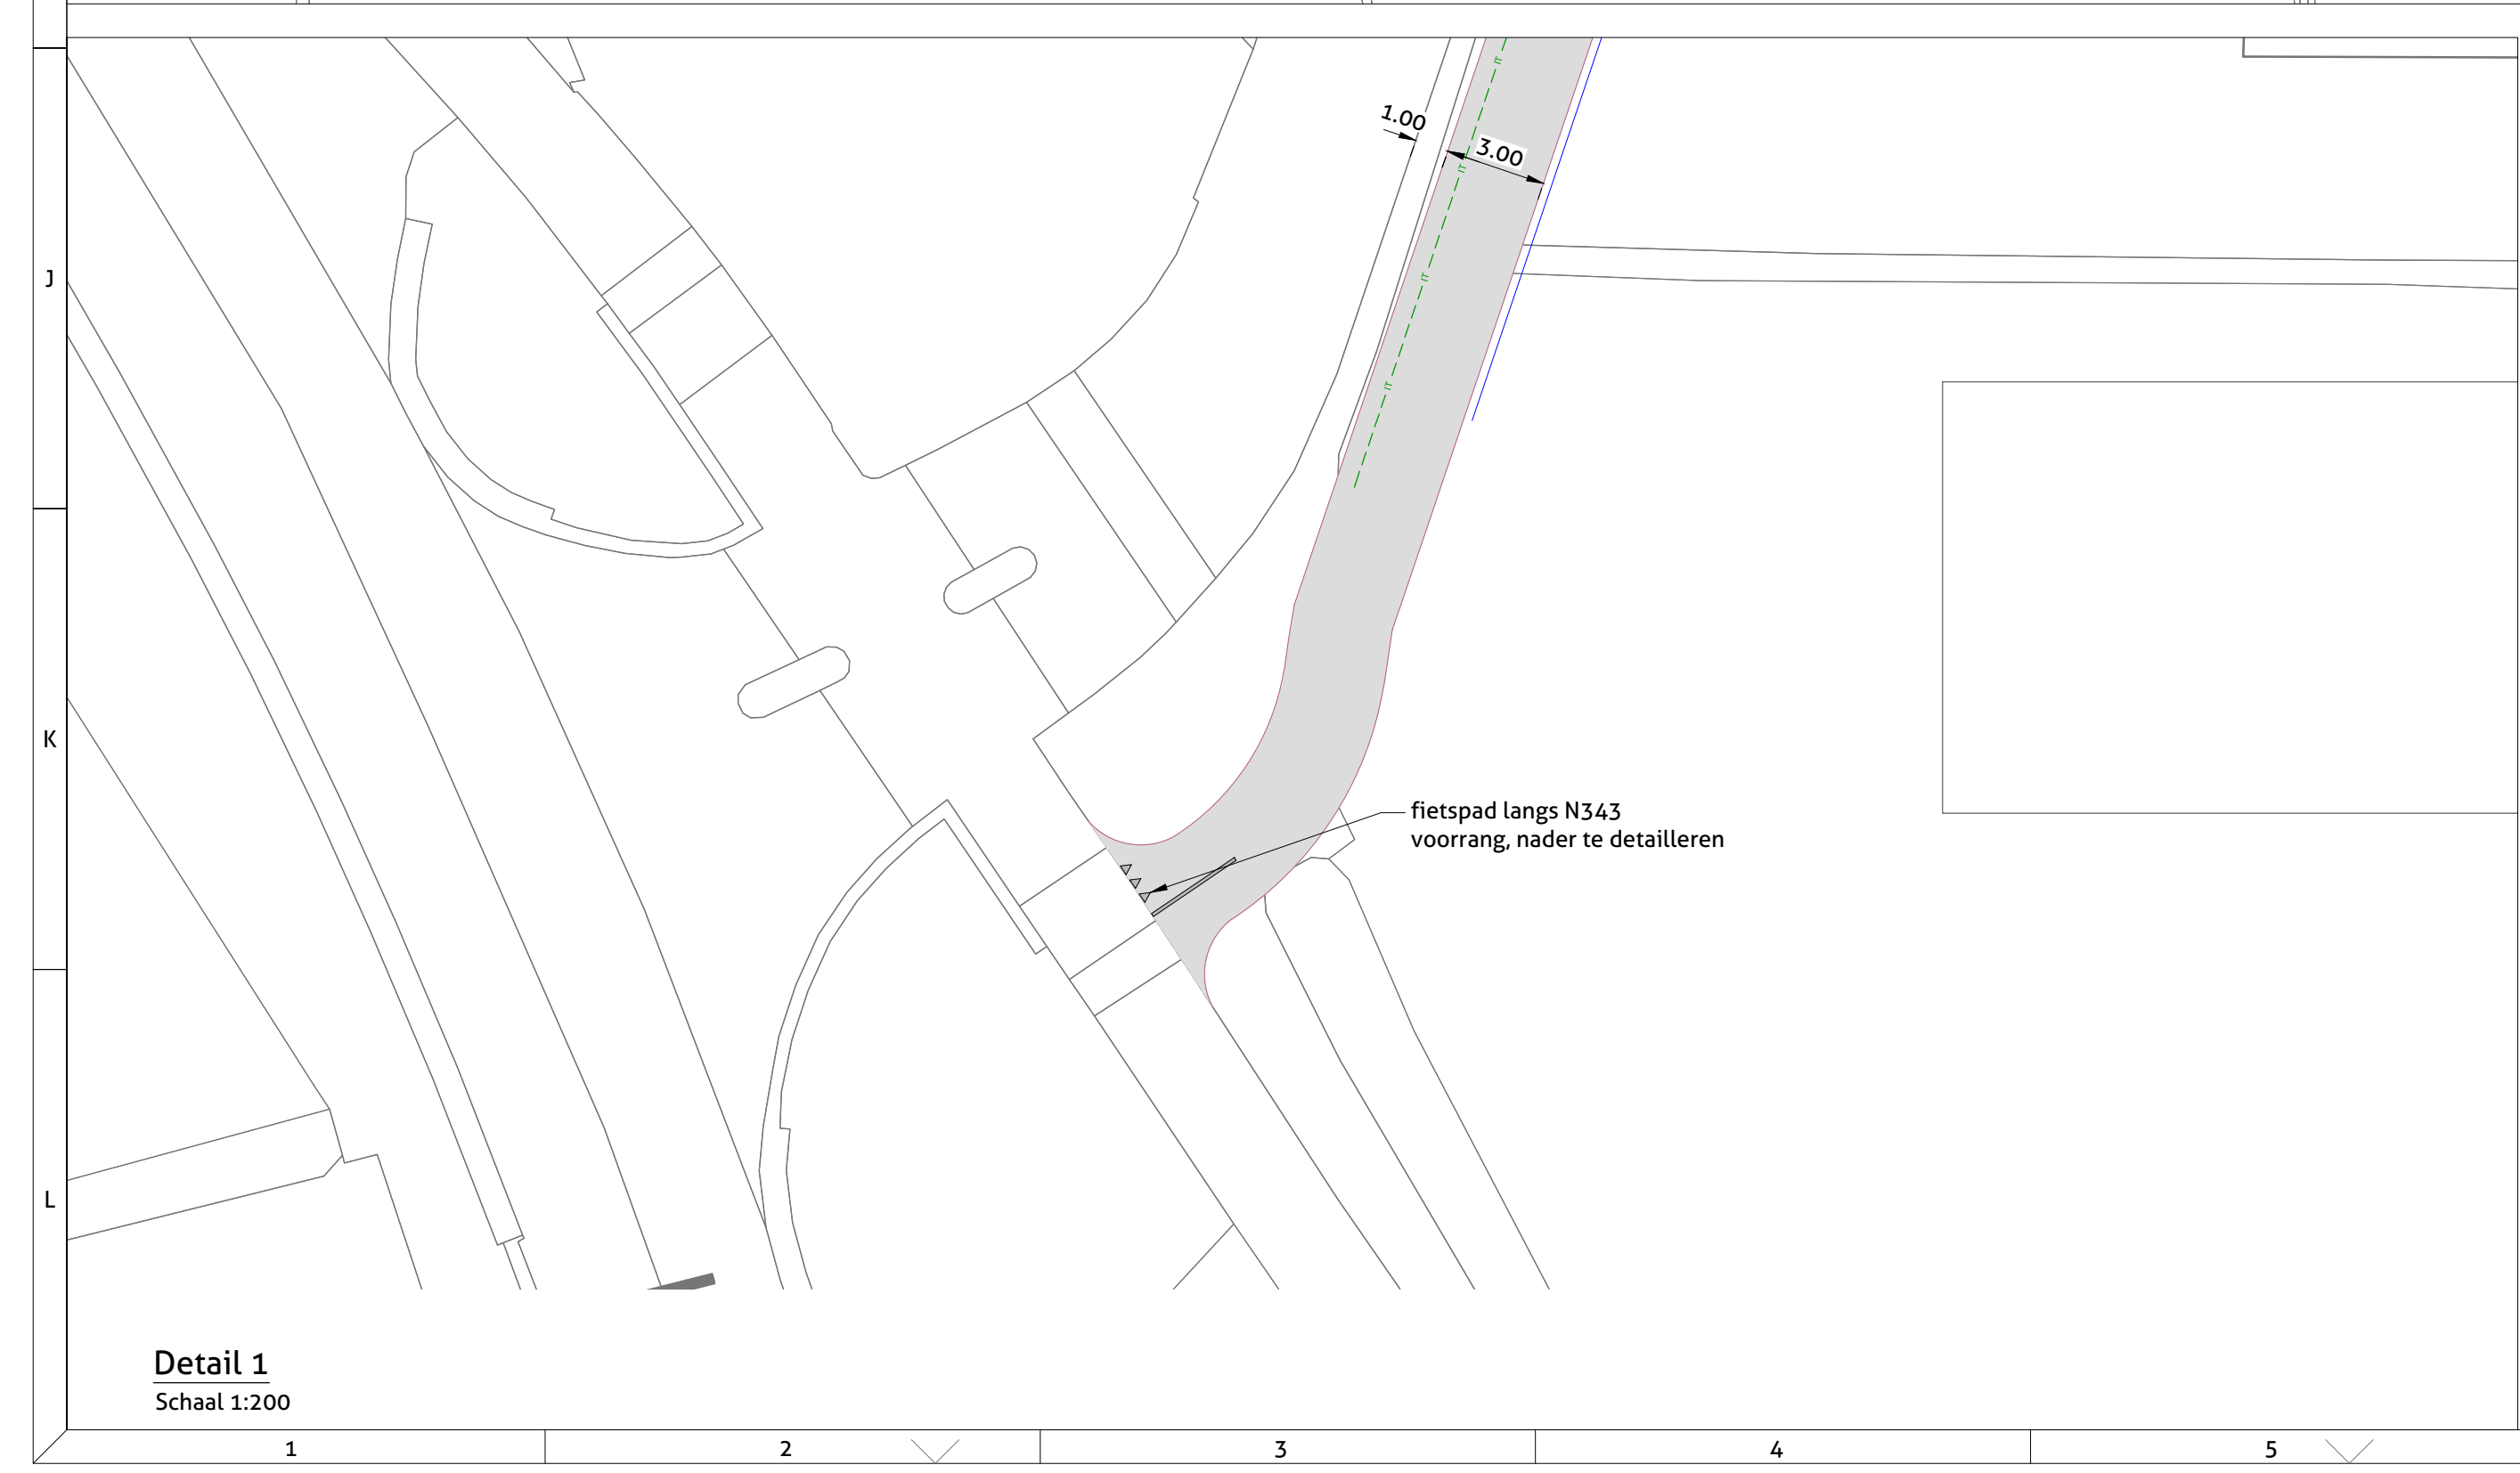
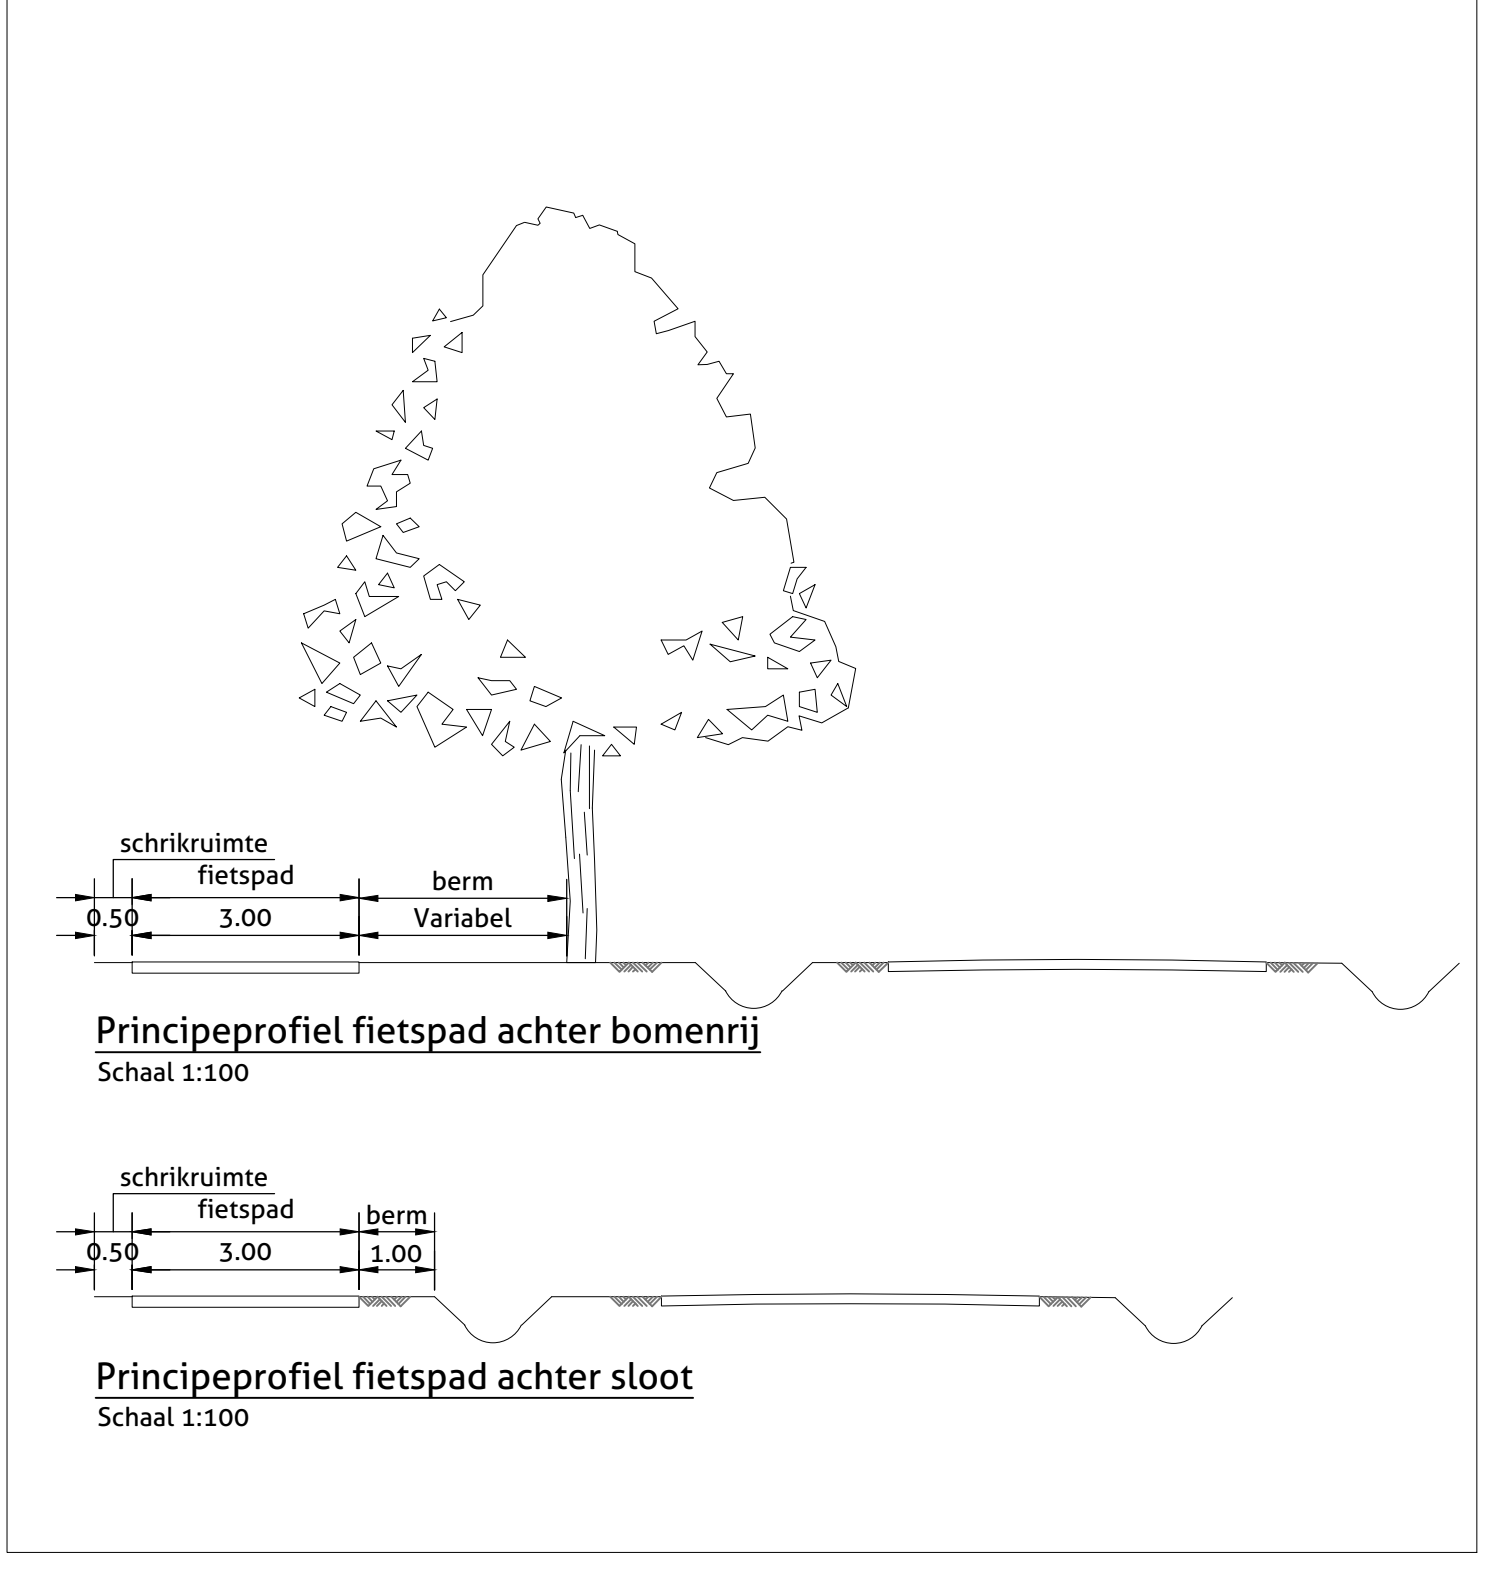


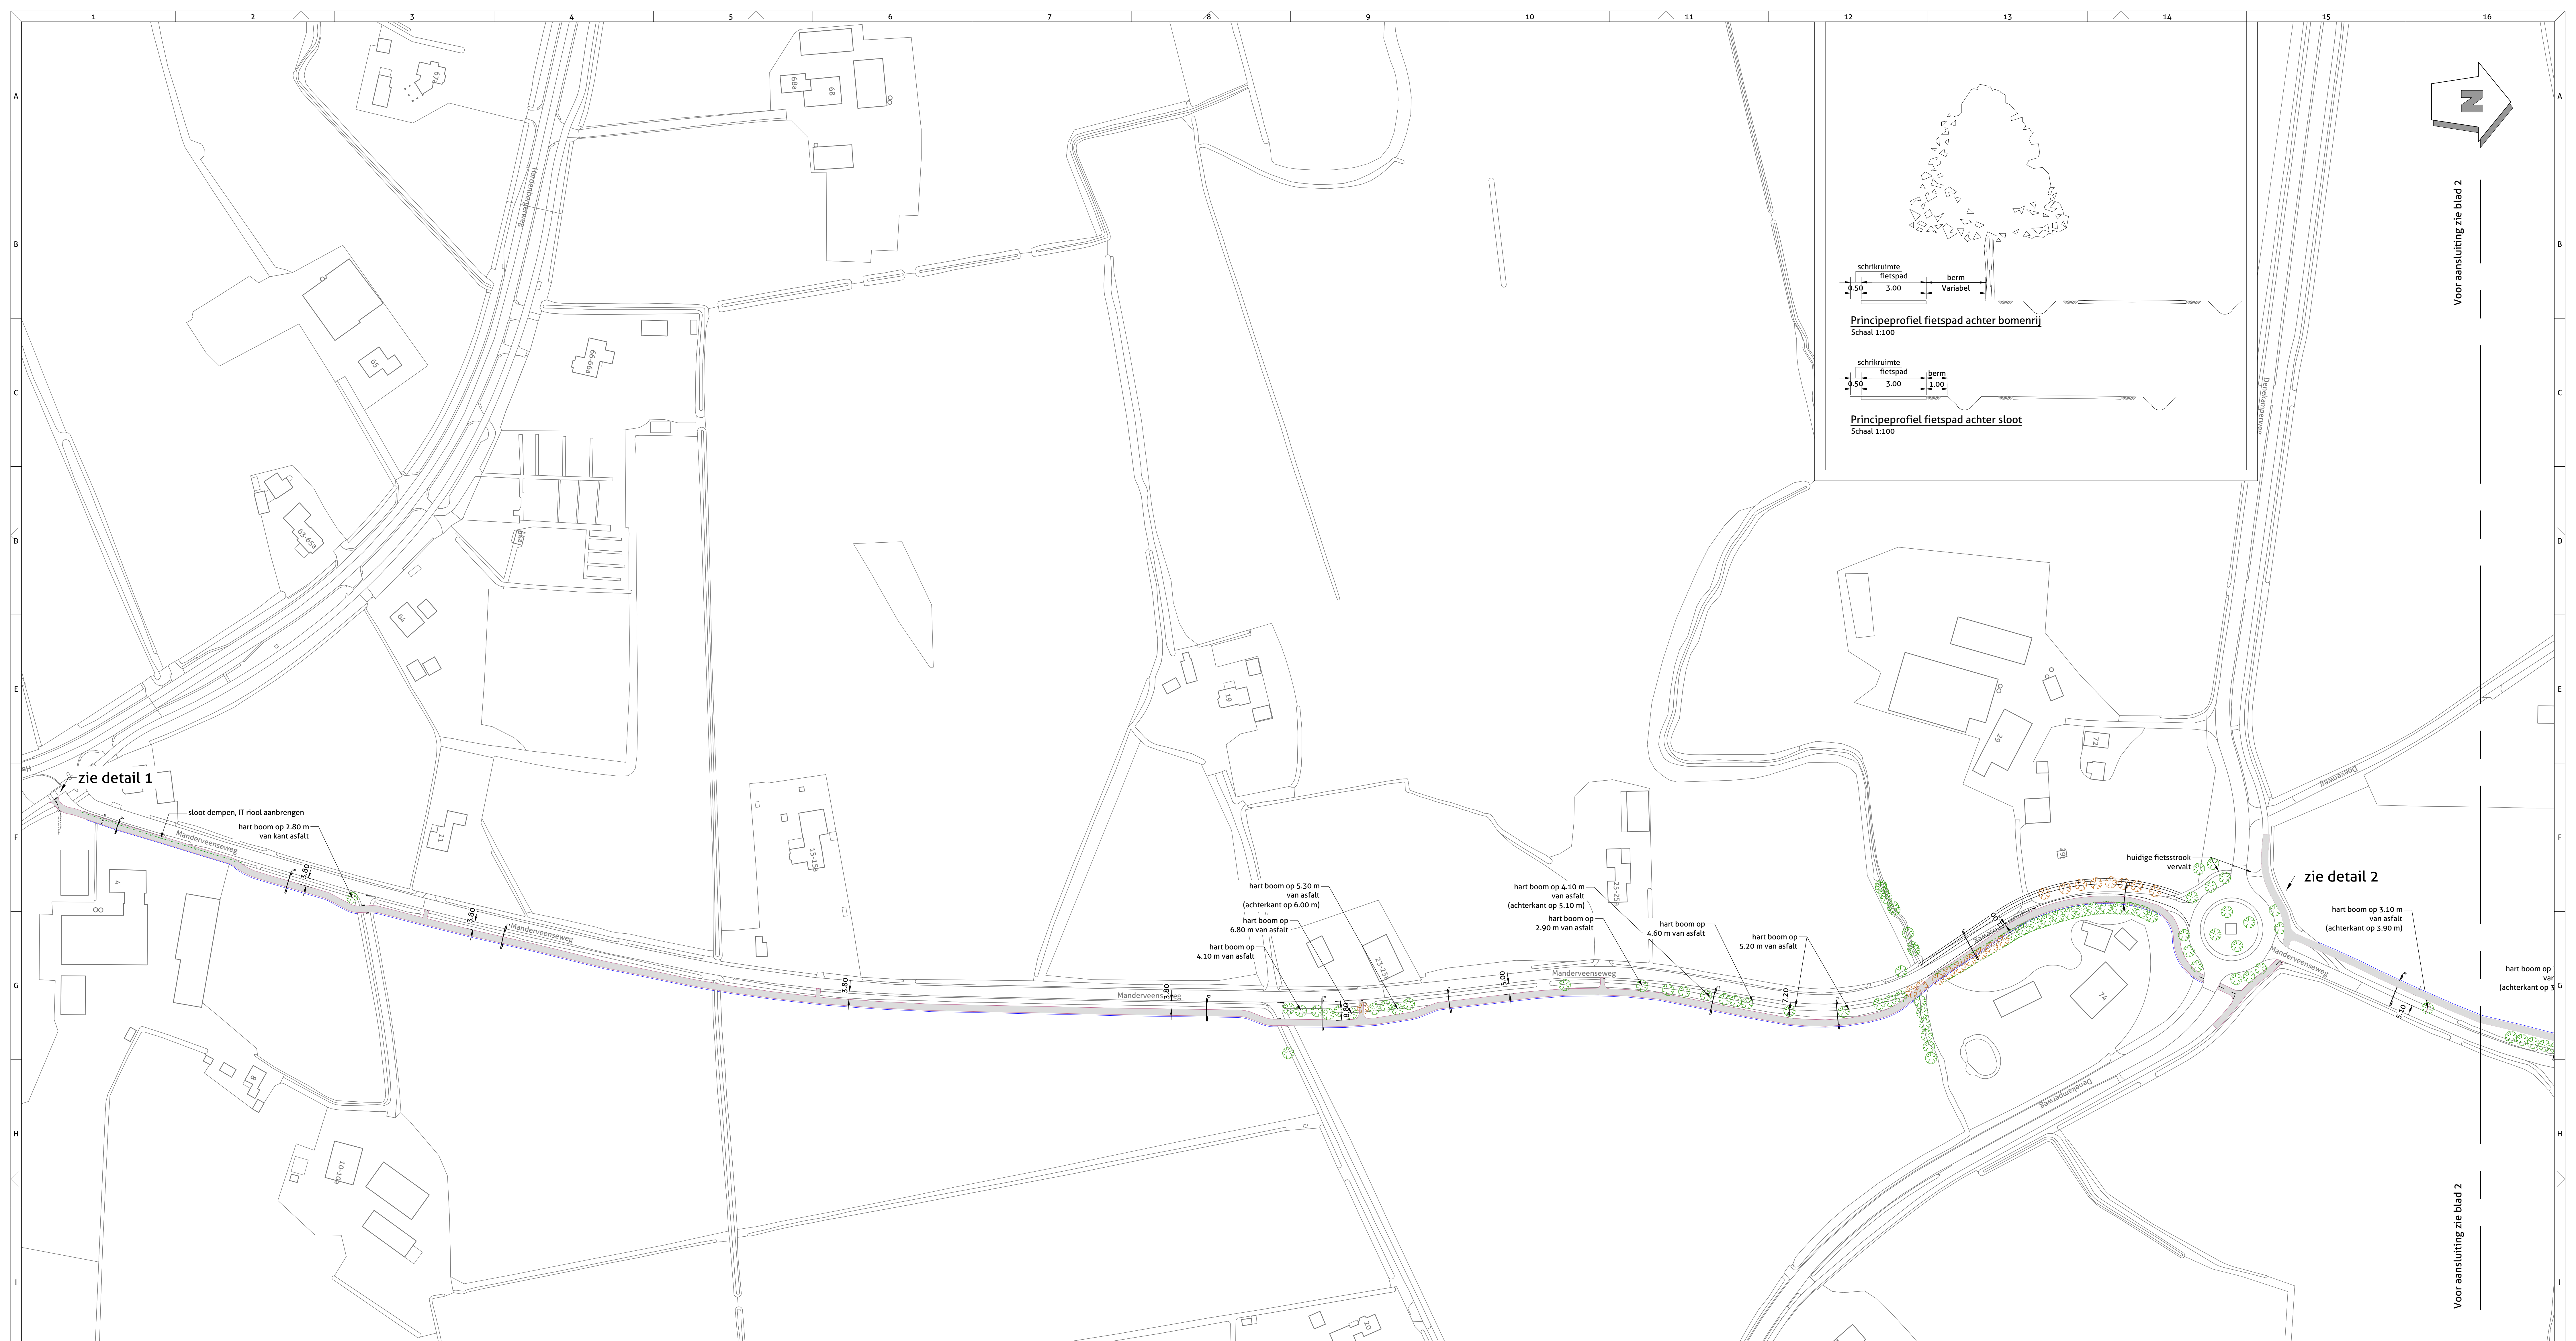

LEGENDA

- aanbrengen fietspad
- aanbrengen taludmarkering
bestaande te handhaven boom
(locatie indicatief)
- bestaande te verwijderen boom
(locatie indicatief)

D03	uitvoering tracé fietspad t.p.v. Manderveenseweg 53	W.J. de Wilde	A.J.C. Veldhuis	15-12-2019
D02	aansluiting noordzijde aangepast	B. Jansen	A.J.C. Veldhuis	02-07-2019
D01	eerste ontwerp	M. Schepman	A.J.C. Veldhuis	26-04-2019
Voors.	uitvoeringsaanwijzing	geen	geen	geen

Assemanagement **Ontwerp & Advies** **Plannen & Contracten** **Klimaat & Duurzaamheid**

Gemeente Tubbergen

Fiets- wandelpad Manderveenseweg

Ontwerp fietspad

Projectnummer	2016113
Documenttype	Tekening
Tekeningnummer	31
Bladnummer	1 van 3
Formaat	A0
Schaal	1:1000
Status	Definitief

074 - 278067A - Meweg 17556 PG Herengto - info@proviel.nl - www.proviel.nl

Projectnr. Proviel: 2016113

Wij geven de openbare ruimte kwaliteit





Voor aansluiting zie blad 1

Voor aansluiting zie blad 3

Voor aansluiting zie blad 1

Voor aansluiting zie blad 3

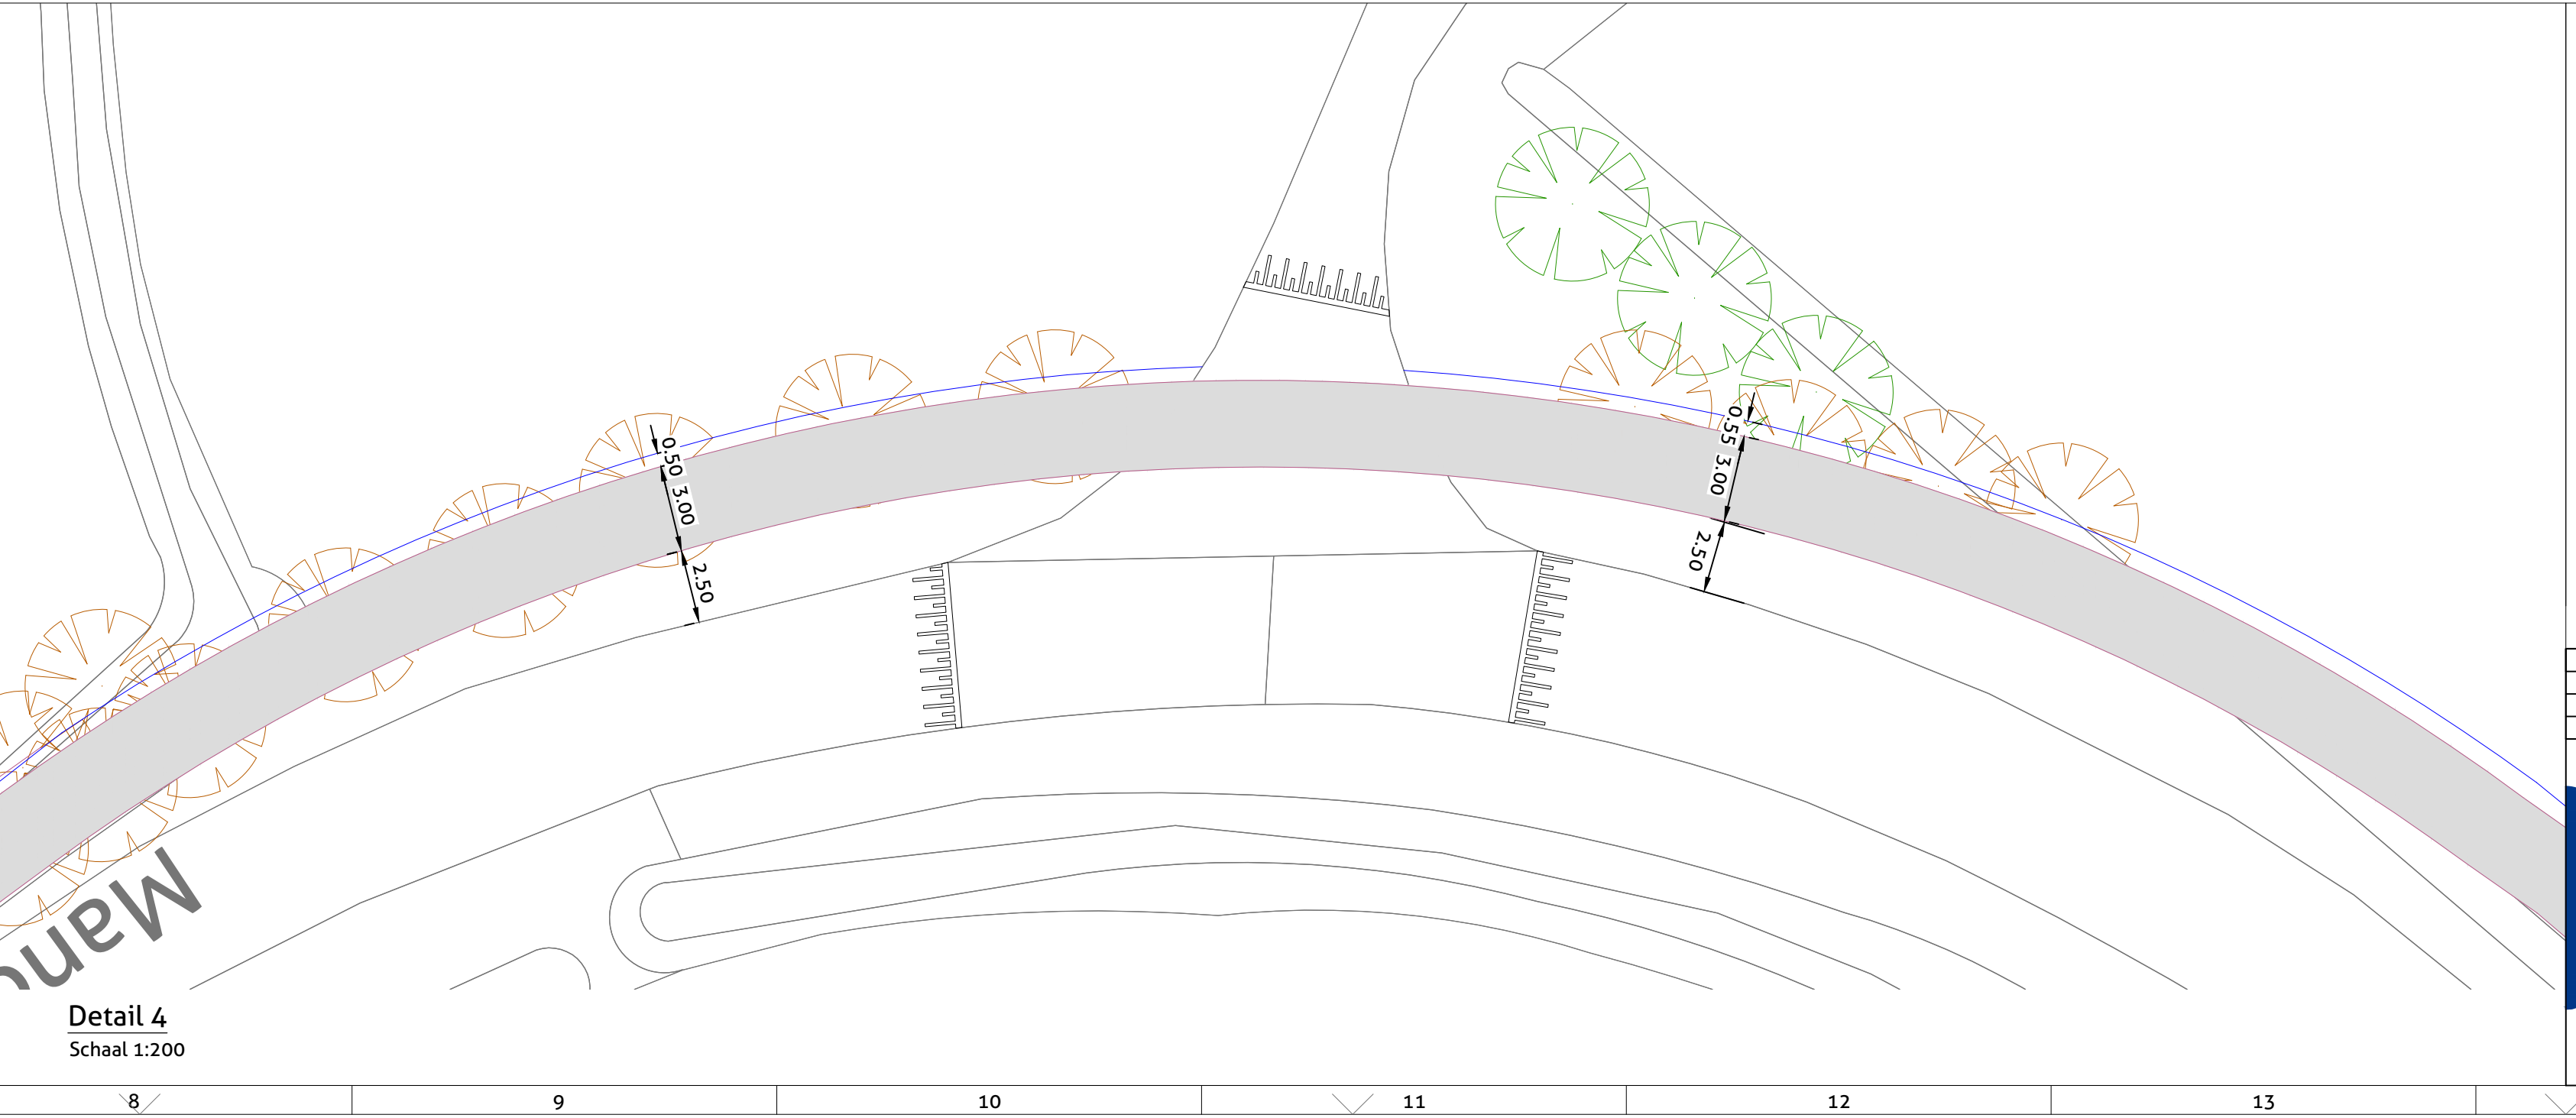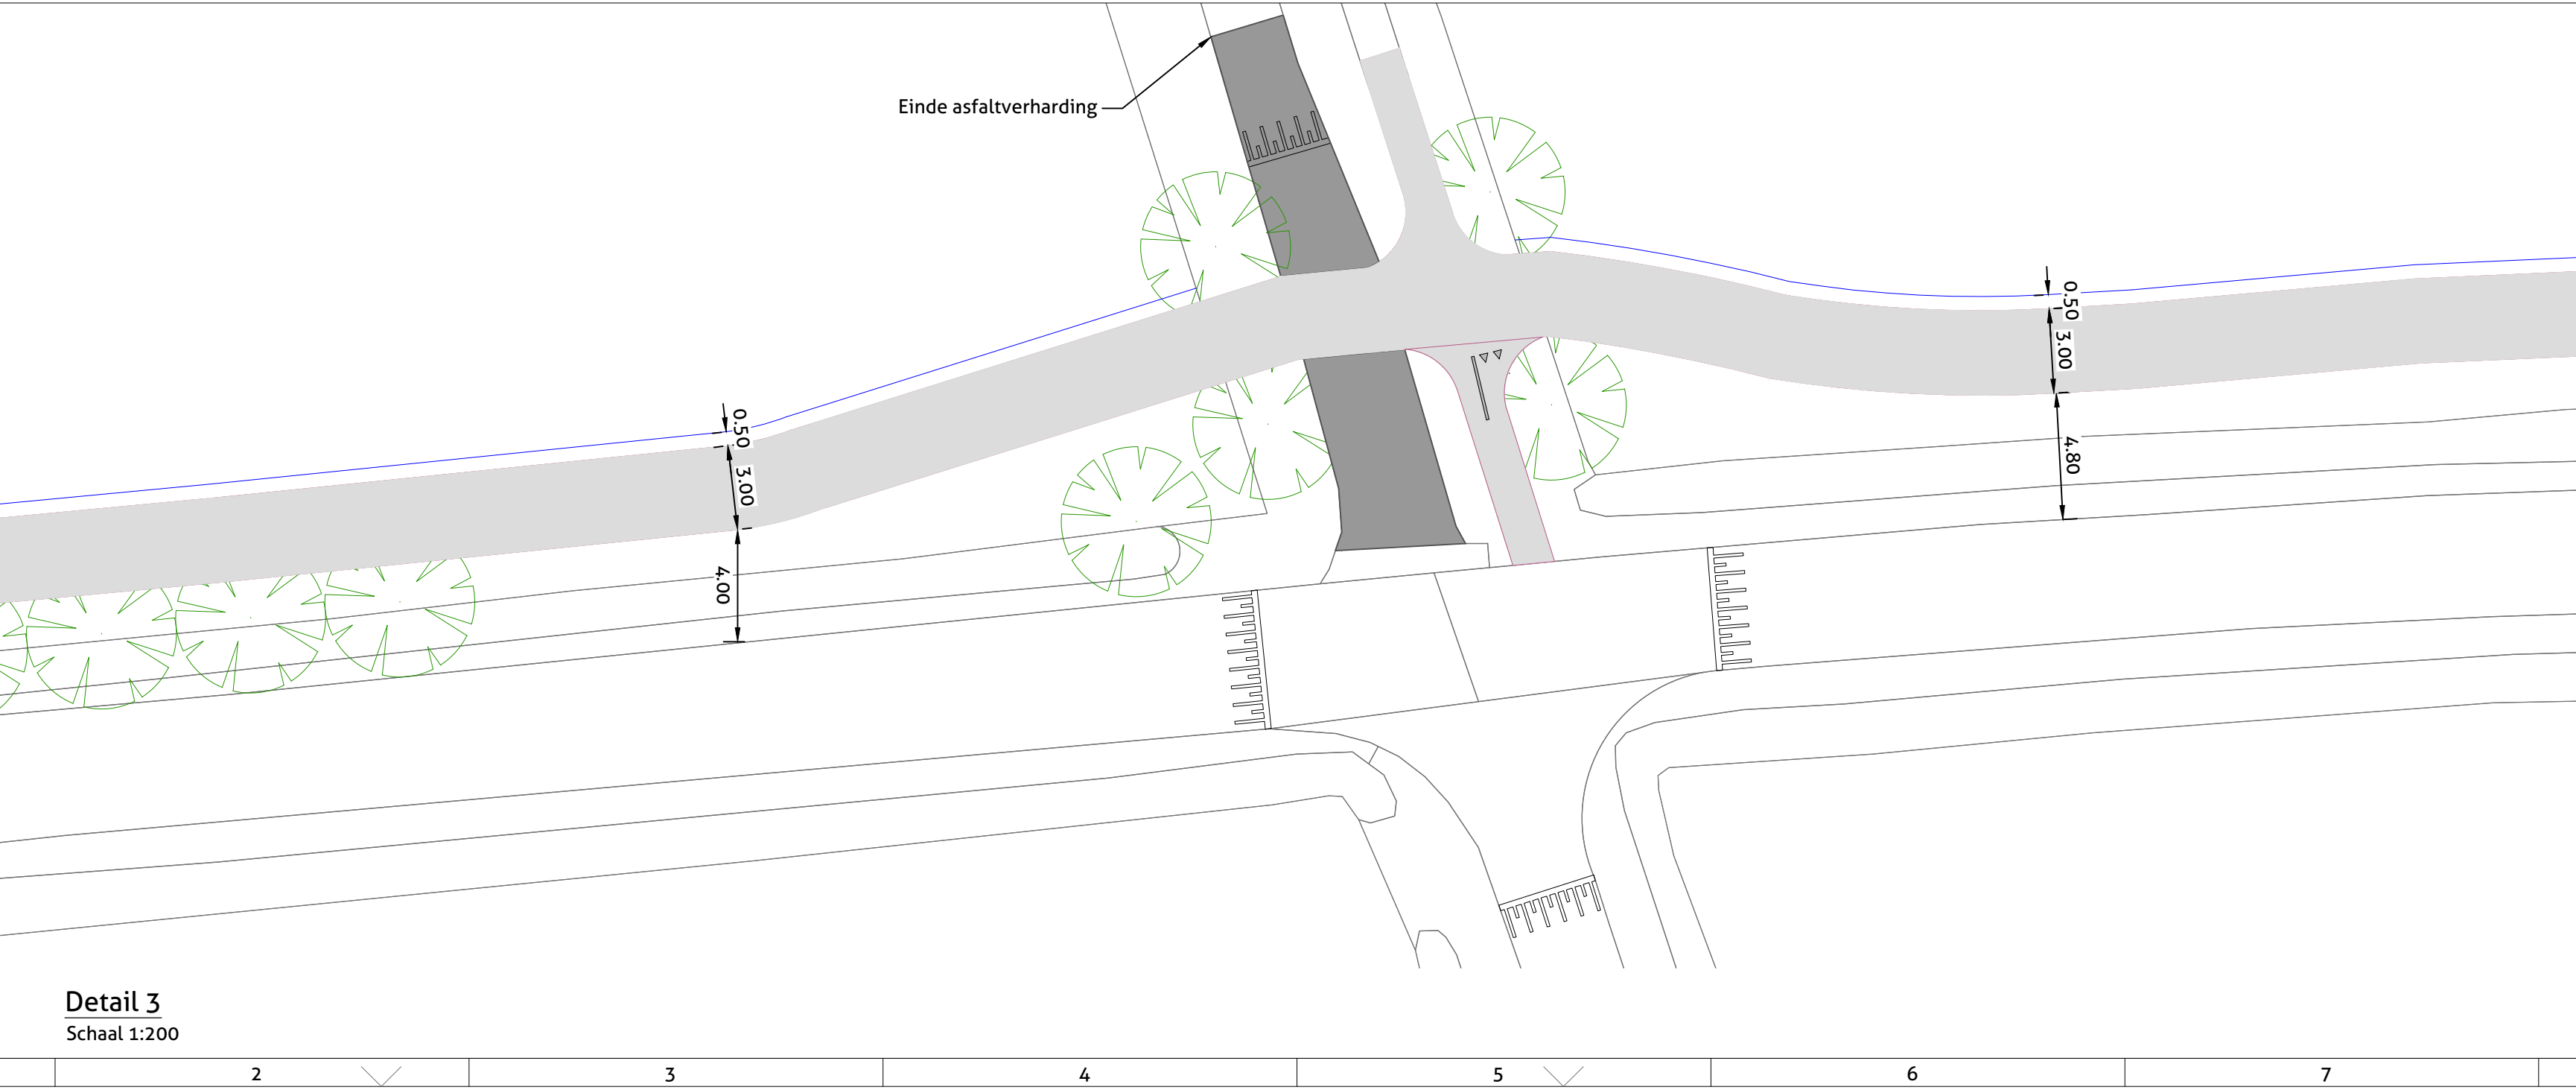

LEGENDA

- aanbrengen fietspad
- aanbrengen taludmarkering
- bestaande te handhaven boom (locatie indicatief)
- bestaande te verwijderen boom (locatie indicatief)

D03	uitvoering tracé fietspad op v. Manderveenseweg S3	W.J. de Wilde	A.J.C. Veldhuis	13-12-2019
D02	aansluiting noordzijde aangegeven	B. Jansen	A.J.C. Veldhuis	02-07-2019
D01	aanpak ontwerp	M. Schepman	A.J.C. Veldhuis	26-04-2019
Verz.	uitvoeringsschets	geen	geen	geen

PROVIEL
adviseurs in ingenieurs openbare ruimte

Assementmanagement Ontwerp & Advies Plannen & Contracten Klimaat & Duurzaamheid

Opdrachtgever: **Gemeente Tubbergen**







Omschrijving: **Fiets- wandelpad Manderveenseweg**

Onderdeel: **Ontwerp fietspad**

Projectnummer: 2018113
Documenttype: Tekening
Tekeningsnummer: 31
Bladnummer: 2 van 3
Formaat: A0
Schaal: 1:1000
Status: Definitief

074 - 278067A - Meweg 17556 PG Herengto - info@proviel.nl - www.proviel.nl

Wij geven de openbare ruimte kwaliteit

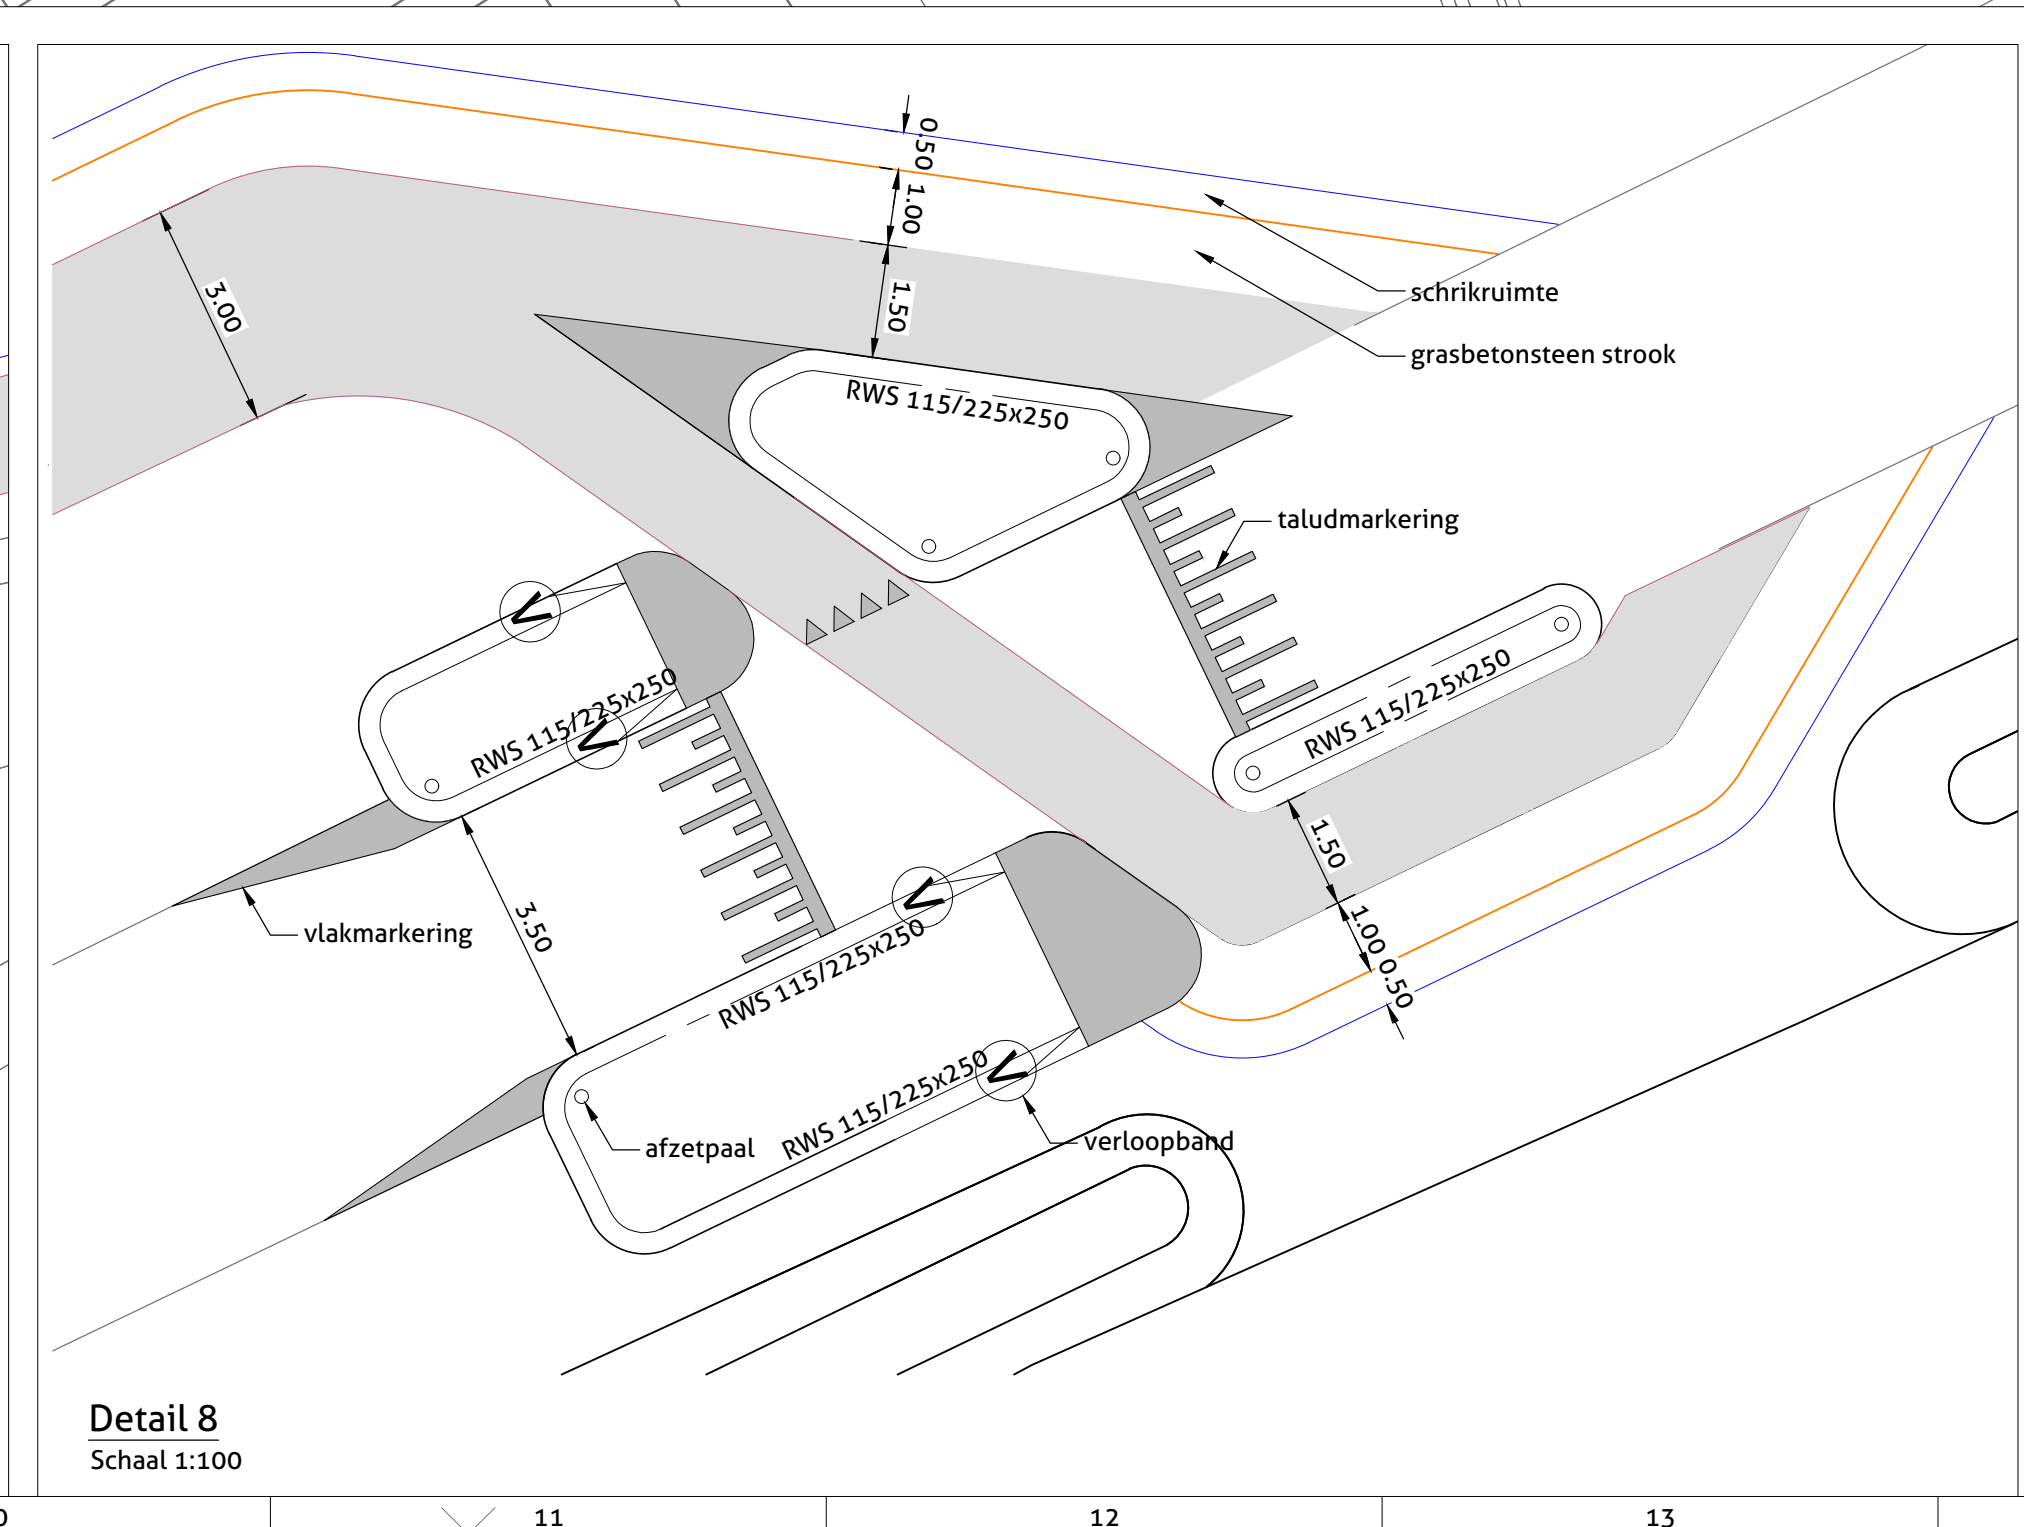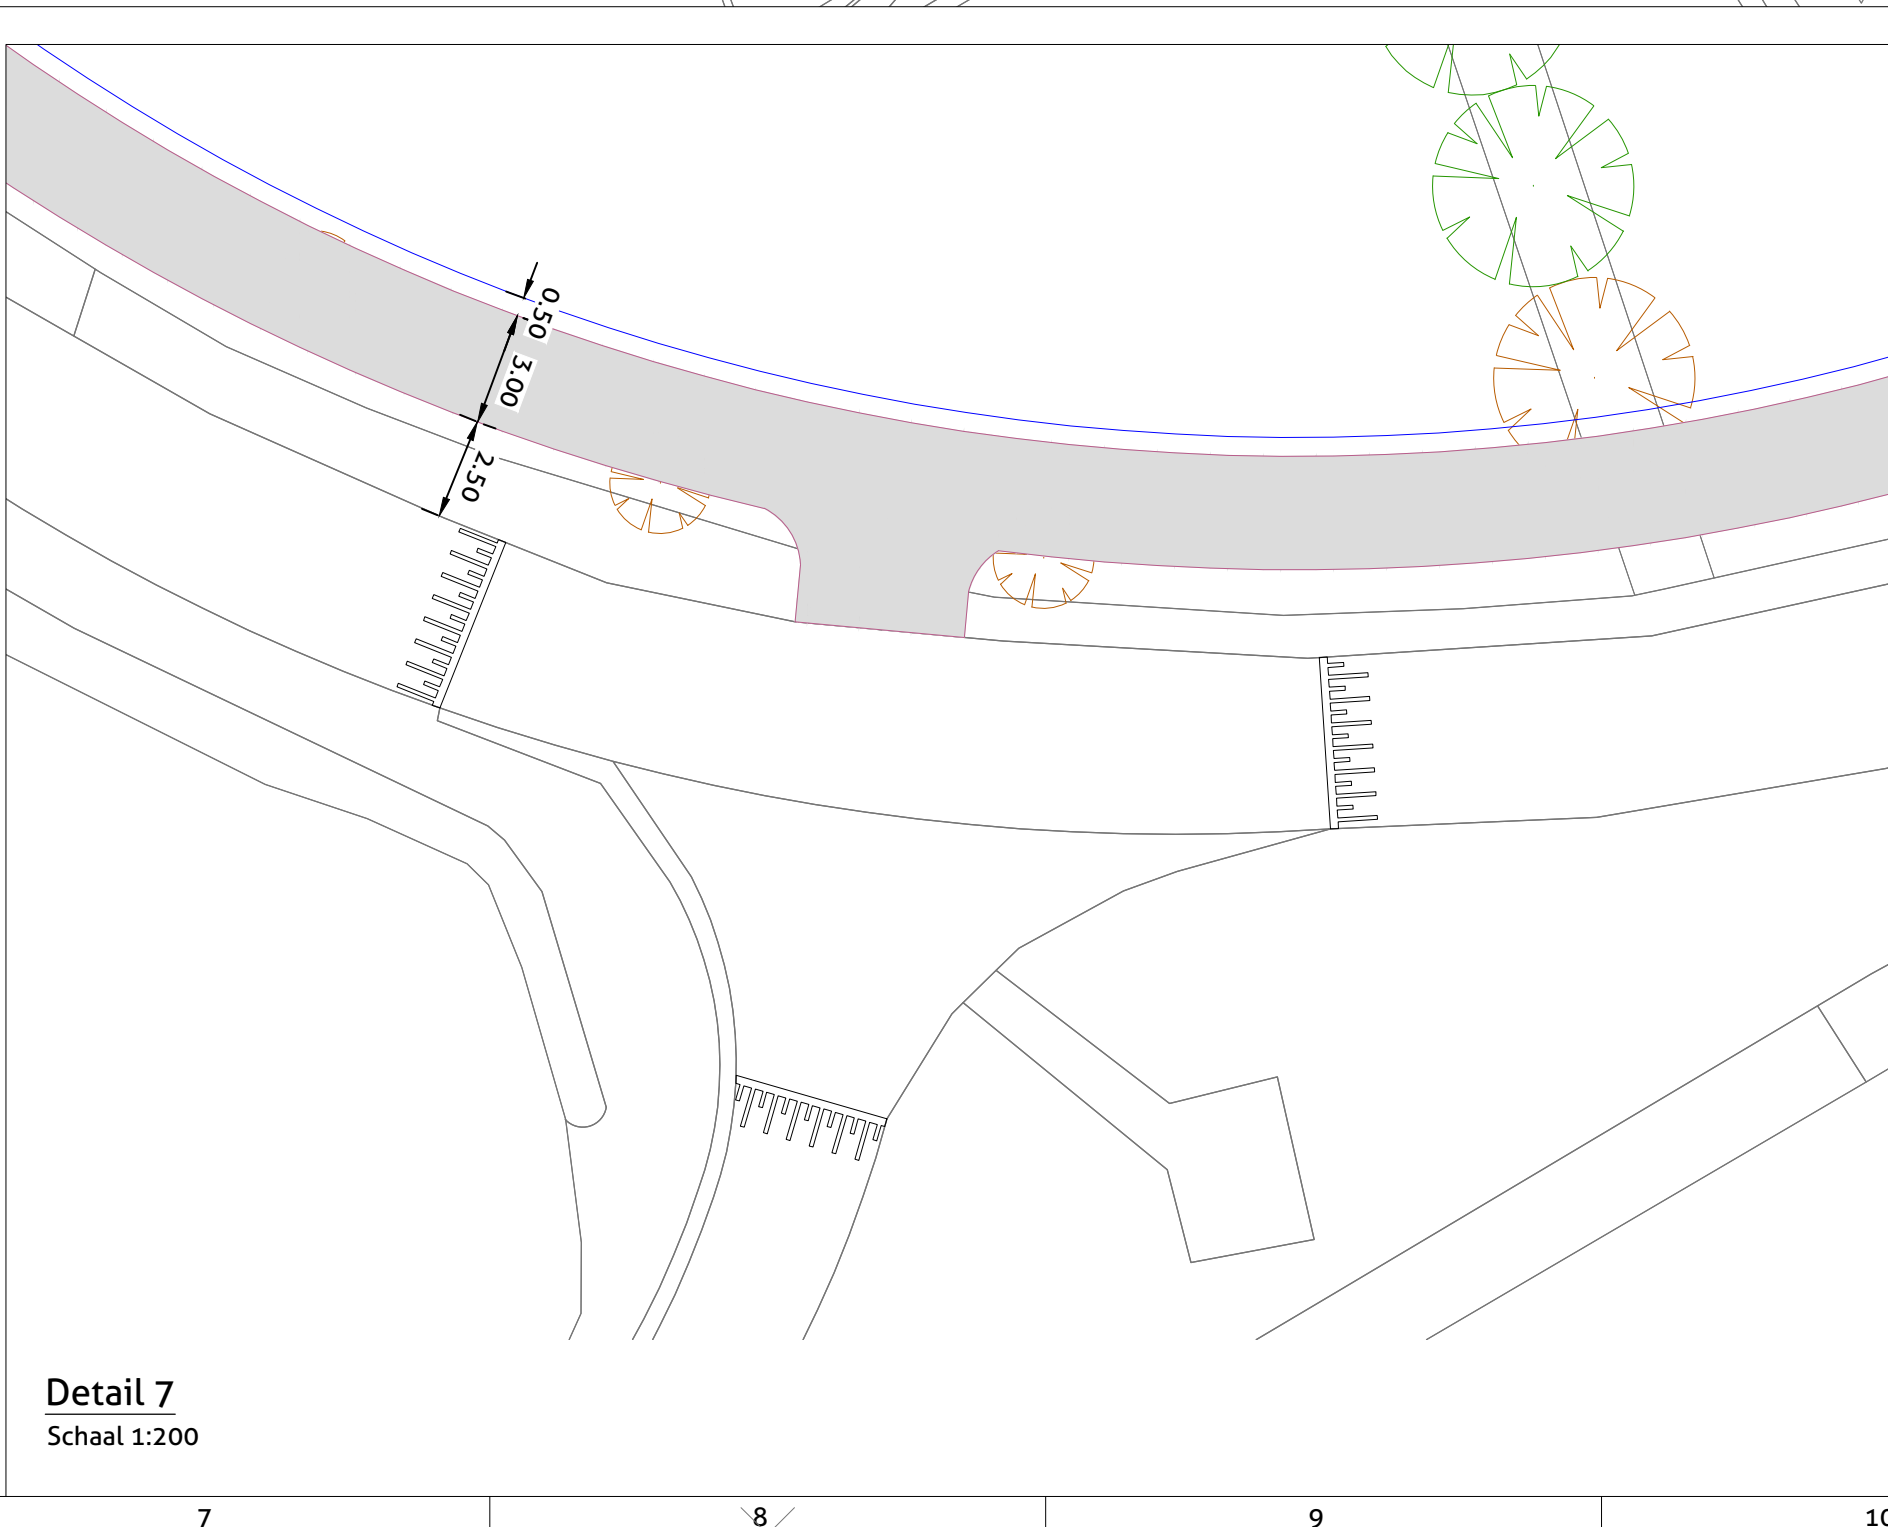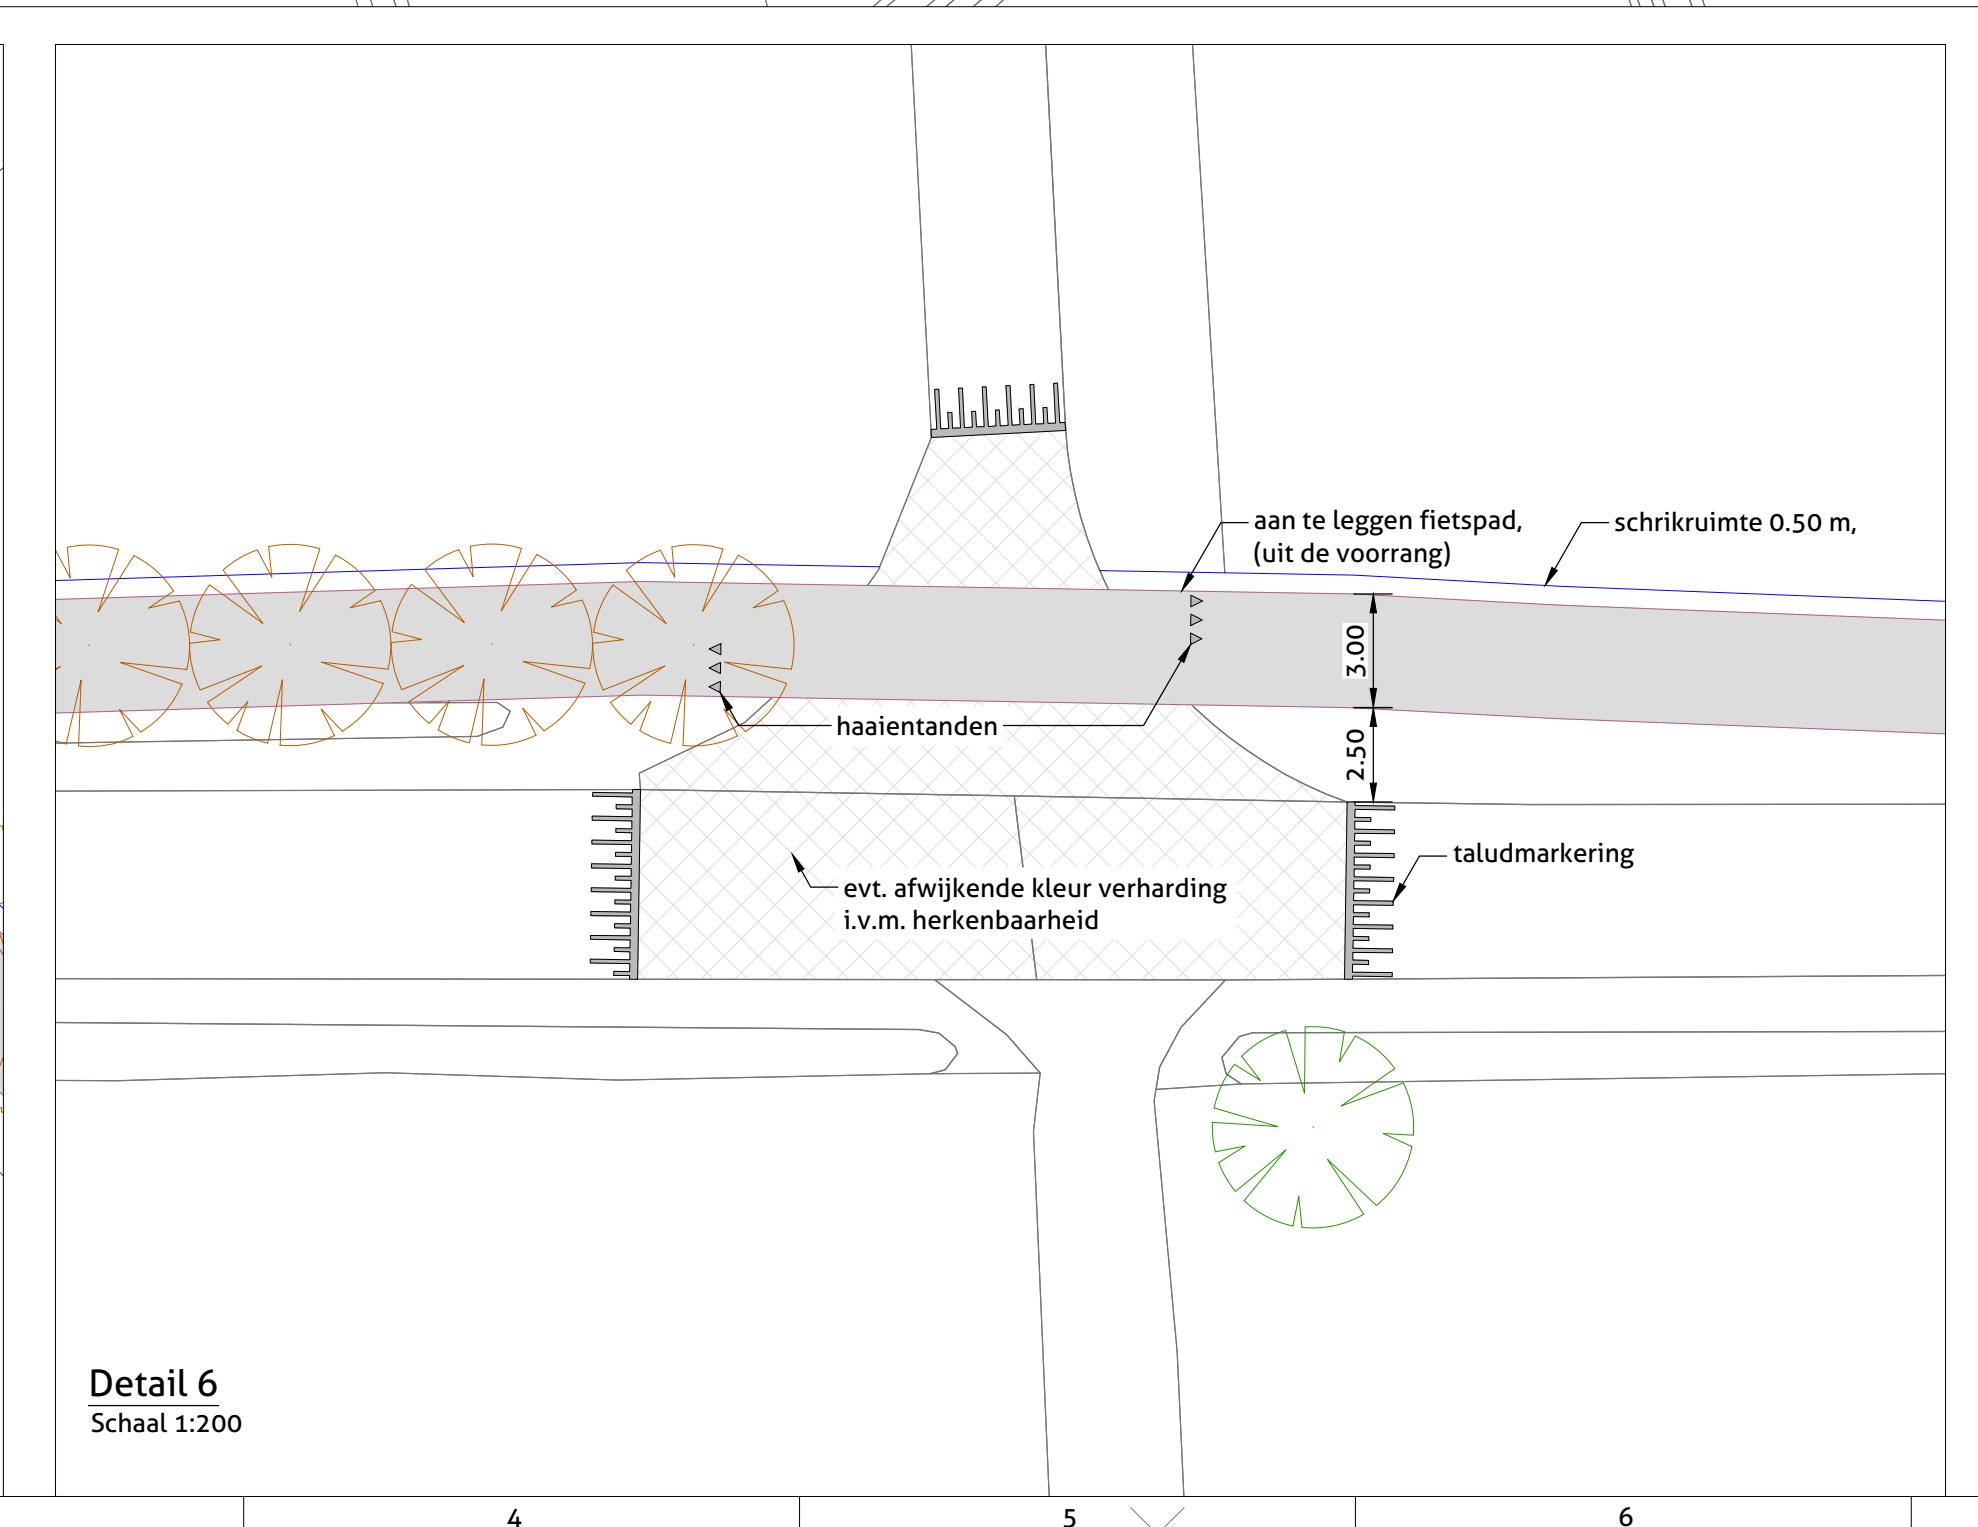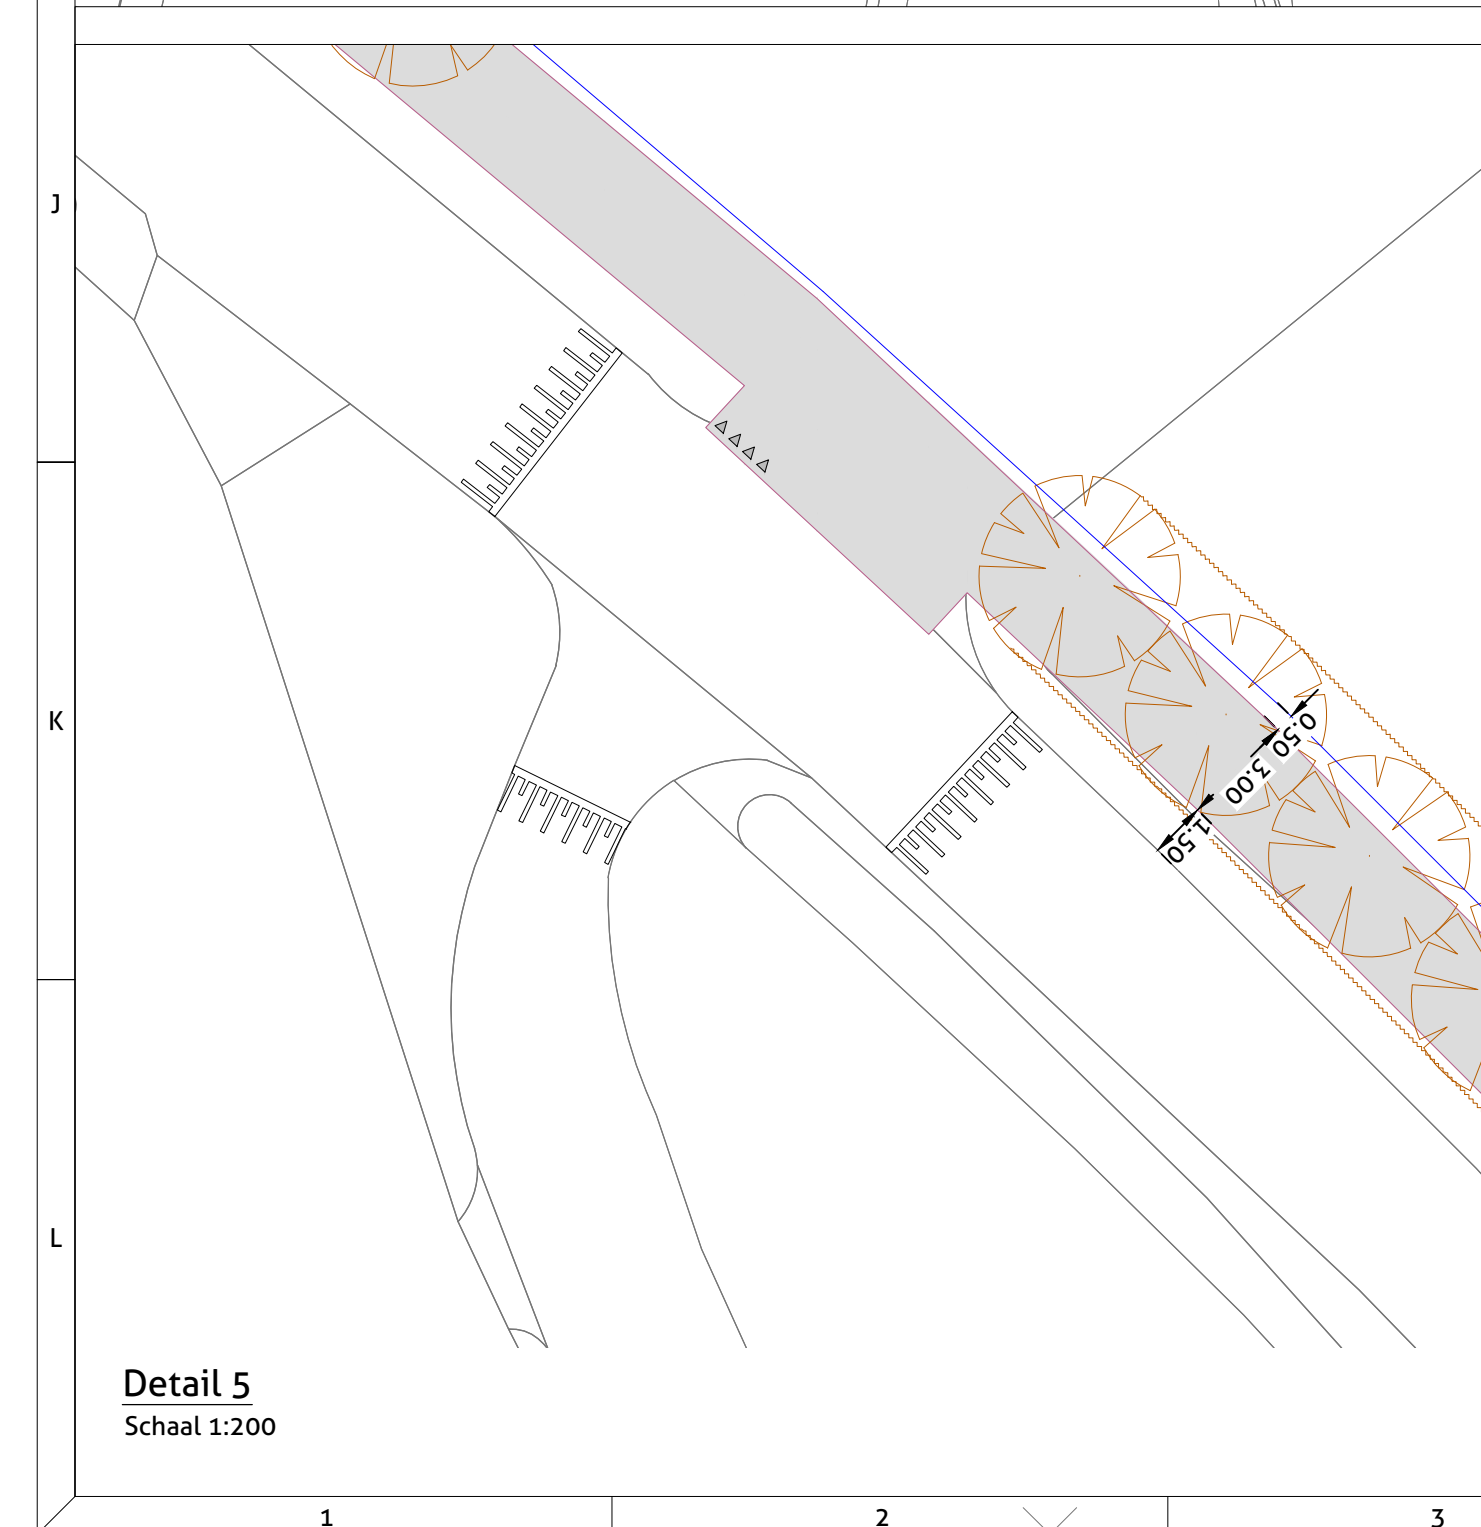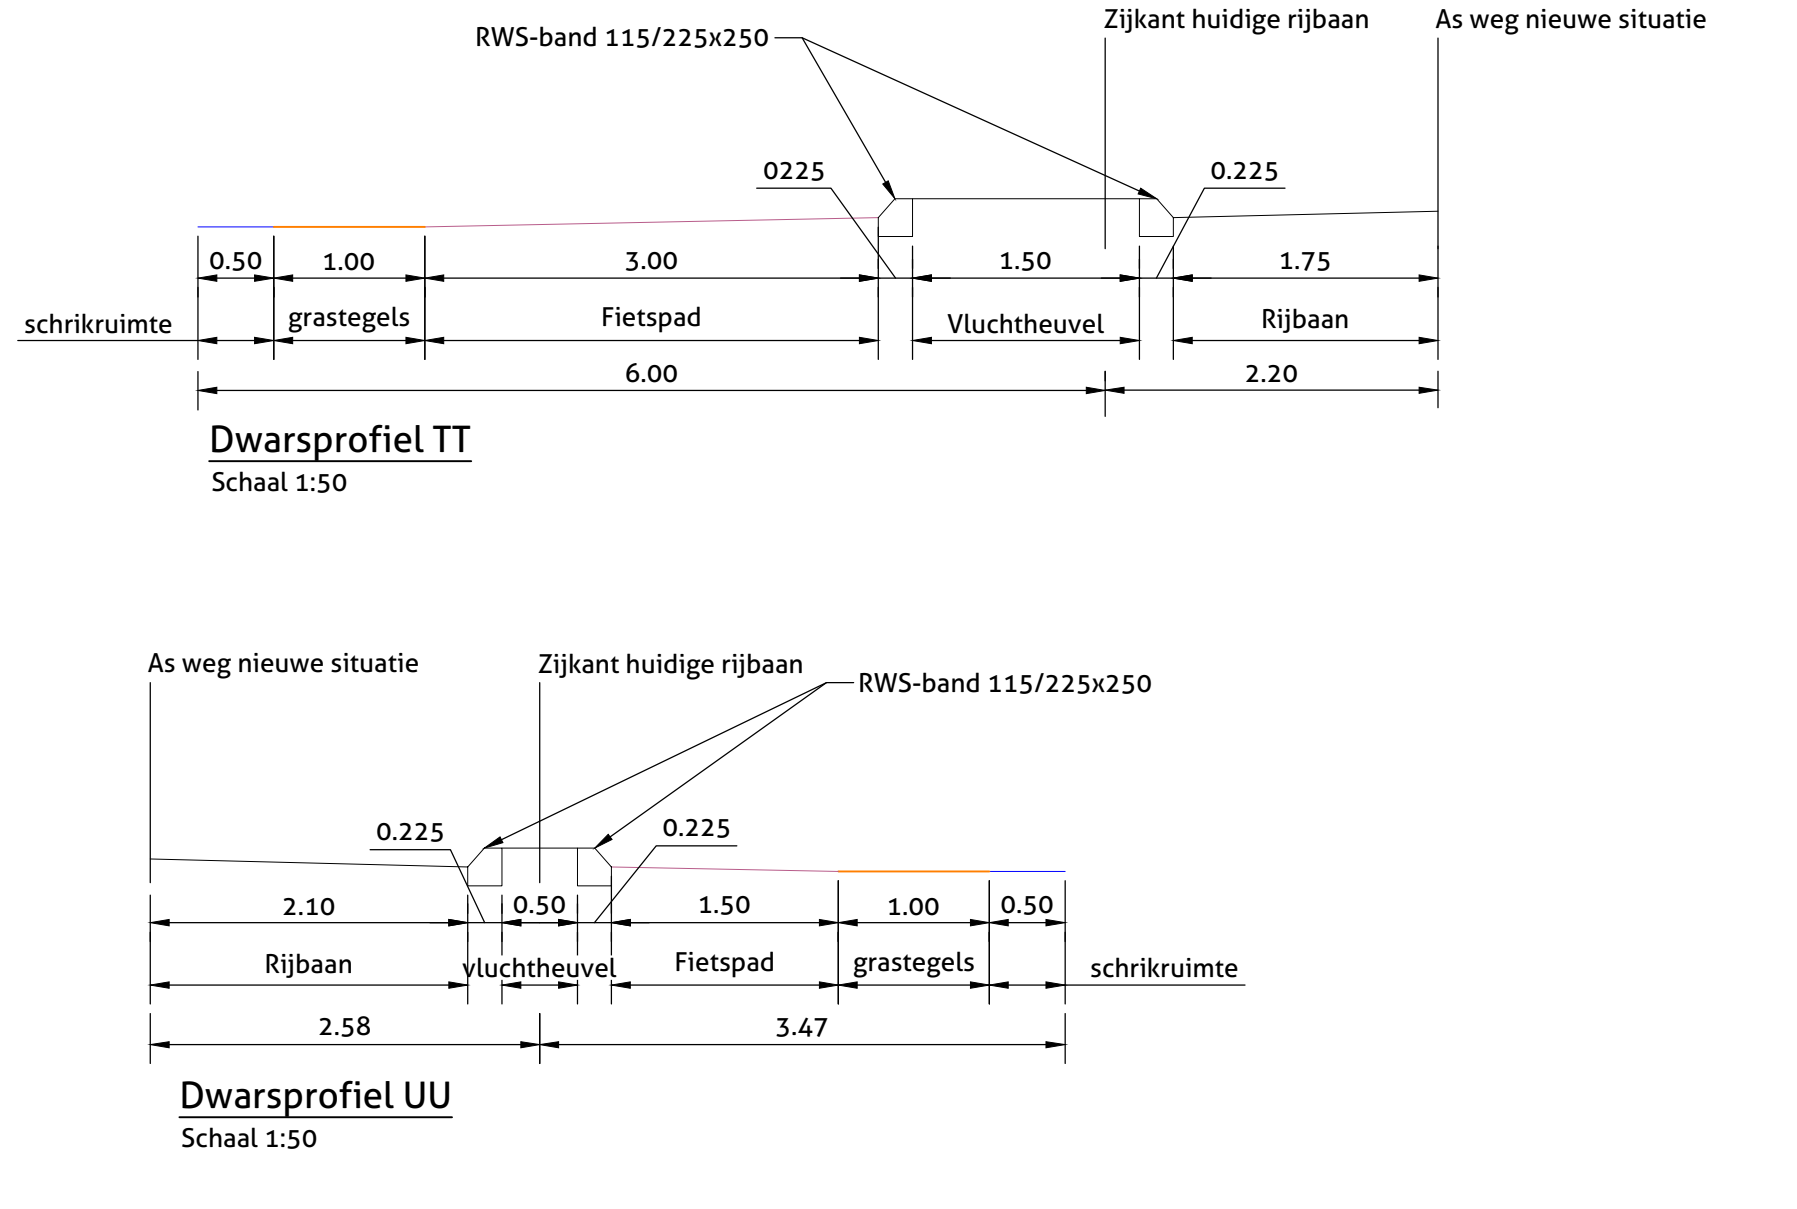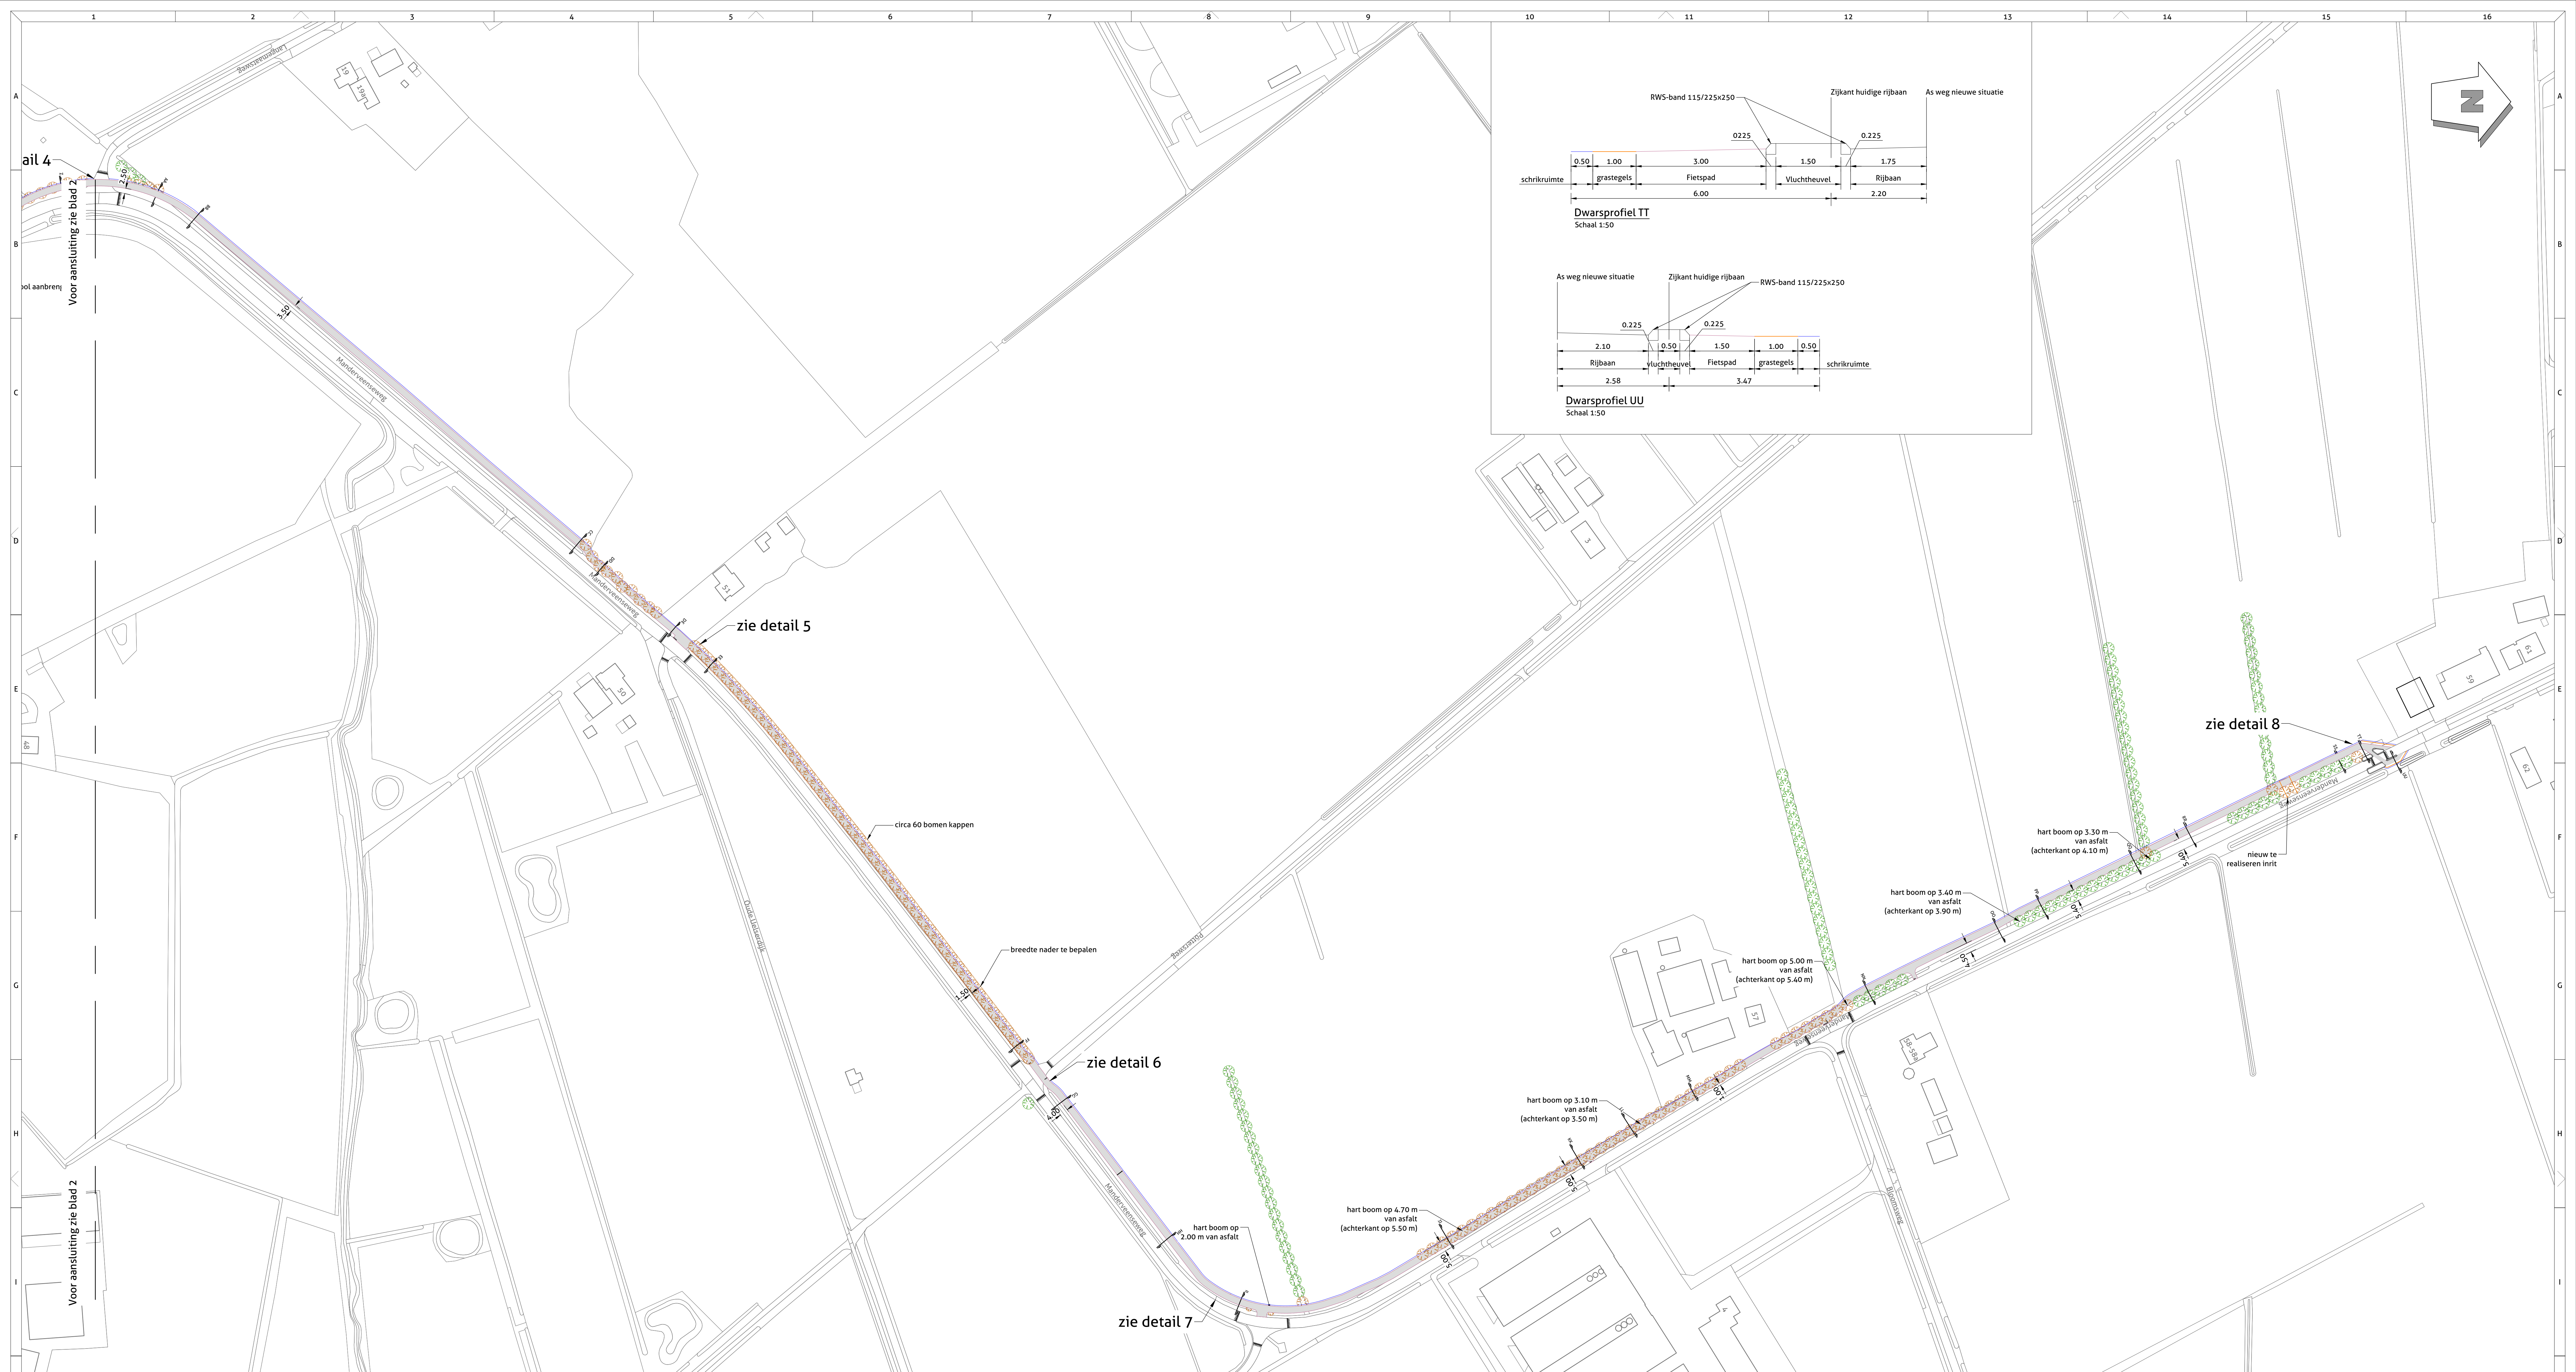

LEGENDA

- aanbrengen fietspad
- aanbrengen taludmarkering
- bestaande te handhaven boom (locatie indicatief)
- bestaande te verwijderen boom (locatie indicatief)

D03	uitvoering tracé fietspad L.p.v. Manderveenseweg S3	W.J. de Wilde	A.J.C. Veldhuis	15-12-2019
D02	aansluiting noordzijde aangepast	B. Jansen	A.J.C. Veldhuis	02-07-2019
D01	eerste ontwerp	A.J.C. Veldhuis	A.J.C. Veldhuis	26-04-2019
Verste	uitvoeringsschets	geen	geen	geen

PROVIEL
adviseurs in ingenieurs openbare ruimte

Opdrachtgever: **Gemeente Tubbergen**

Omschrijving: **Fiets- wandelpad Manderveenseweg**

Onderdeel: **Ontwerp fietspad**

Projectnummer: 201613

Documenttype: Tekening

Takeningsnummer: 31

Bladnummer: 3 van 3

Formaat: A0

Schaal: 1:1000

Status: Definitief

074 - 278067A - Meeuw 17556 PG Herengto - info@proviel.nl - www.proviel.nl

0 10 20 30 40 50 60 70 80 90 100m

074 - 278067A - Meeuw 17556 PG Herengto - info@proviel.nl - www.proviel.nl

Nij groen de openbare ruimte kwaliteit