

Projectnaam: Kapsweg 46 te Tubbergen

Projectnummer: MM21010

Betreft: Historisch onderzoek te slopen schuur

Datum: 01-02-2020

Geachte opdrachtgever,

Hierbij ontvangt u de resultaten van het historisch onderzoek voor bovengenoemde locatie. In bijlage 1 is de topografische kaart weergegeven. Bijlage 2 bevat de kadastrale kaart met kadastrale gegevens en in bijlage 3 is de situatietekening opgenomen. In bijlage 4 is de informatie van het vooronderzoek opgenomen.

Aanleiding en doelstelling

De aanleiding voor het onderzoek is de voorgenomen sloopwerkzaamheden.

Het doel van het historisch onderzoek is vaststellen of het plangebied verdacht is op het voorkomen van een asbestverontreiniging. In het historisch onderzoek wordt vastgesteld of er in het verleden activiteiten hebben plaatsgevonden die een eventuele asbestverontreiniging in de grond veroorzaakt kan hebben en aanleiding geven tot het uitvoeren van een druppelzone onderzoek.

NEN-normen en uitvoeringskader

Het vooronderzoek is uitgevoerd conform de Nederlandse Norm NEN5725 (NEN 5725:2017 nl 'Bodem - Landbodemonderzoek - Strategie voor het uitvoeren van bodemonderzoek bij verkennend en nader onderzoek'). Voor de informatie is Montferland Milieu B.V. afhankelijk van bronnen en beschikbare gegevens. De conclusies zijn dan ook gebaseerd op deze gegevens. Ondanks de zorgvuldigheid waar het onderzoek mee is uitgevoerd, is het altijd mogelijk dat plaatselijk de conclusie niet voldoet vanwege het ontbreken van gegevens.

Montferland Milieu B.V. heeft conform de wettelijk verplichte functiescheiding tussen eigenaar/opdrachtgever en monsternemer/adviseur geen financiële en/of juridische belangen met betrekking tot het eigendom van de onderzoekslocatie en/of de opdrachtgever van het onderzoek.

Historie

Informatie gemeente (Noaberkracht):

In 2012 is door Lycens een bodemonderzoek uitgevoerd. Dit is gerapporteerd onder projectnummer: 2012.0274. Destijds werden er in zowel de boven- als ondergrond geen verhoogde gehalten aangetoond. Het grondwater bleek licht verontreinigd met barium en xylenen. Op de locatie hebben zich in het verleden, voor zover bekend, geen calamiteiten voorgedaan.

Bij de locatie inspectie, uitgevoerd op 13-01-2021 door een erkende medewerker van Montferland Milieu B.V. zijn geen bijzonderheden waargenomen. De schuur heeft een asbestgolfplaten dak. De platen zijn voor zover waarneembaar niet beschadigd. Het regenwater wordt opgevangen door dakgoten en afgevoerd naar het riool. Hierdoor is de besmetting van het maaiveld zeer klein. Zie de hieronder weergegeven foto's van de aanwezige bebouwing.



Figuur 1: Te slopen schuur



Figuur 2: Dakgoot bebouwing



Conclusie

De schuur is voorzien van asbestverdachte dakbeplating. Aangezien er dakgoten aan de stal aanwezig zijn dient de toplaag van de bodem (de druppelzone) niet te onderzocht worden op het voorkomen van asbest in de bodem.

Wij vertrouwen naar tevredenheid aan uw opdracht te hebben voldaan en u hiermee voldoende te hebben geïnformeerd. Indien u naar aanleiding van de resultaten van het onderzoek nog vragen heeft kunt u contact met ons opnemen.

Met vriendelijk groet,



Montferland Milieu B.V.



BIJLAGE 1:

Topografische kaart





BIJLAGE 2:

Kadastrale kaart met gegevens



Kadastraal object	
Kadastrale gemeente:	TBG02
Sectie:	Q
Perceel:	990

Kadastrale kaart		A4
PROJECTNAAM: Kapsweg 46 te Tubbergen		SCHAAL: 1:2000
PROJECTNUMMER: MM21010		GETEKEND: AEL
		DATUM: 01-02-2021
		BIJLAGE: 2



BIJLAGE 3:

Situatietekening



Legenda

-  Locatiegrens
-  Te slopen bebouwing
-  Beton
-  Gras
-  Klinker

Situatietekening

A4

PROJECTNAAM: Kapsweg 46 te Tubbergen

SCHAAL: 1:200

PROJECTNUMMER: MM21010

GETEKEND: AEL

DATUM: 01-02-2021

Montferland
Milieu
Bodemonderzoek & advies

BIJLAGE: 3



BIJLAGE 4:

Informatie vooronderzoek

Ketnerweg 2 te Geesteren

Omgevingsrapportage



Bodem

■ Locaties

Ondergrond

— Kadastraal perceel

■ topografie

□ Selectie

Inhoudsopgave

Voorblad
Inhoudsopgave
Inleiding
Kaarten
Disclaimer
Toelichting

Inleiding

Indien er stoffen in de bodem voorkomen die van nature niet in de bodem zitten is sprake van bodemverontreiniging. De provincie Overijssel speelt een rol bij het saneren of beheersen van een bodemverontreiniging.

De provincie Overijssel en vijf grote gemeenten in Overijssel (Almelo, Deventer, Enschede, Hengelo en Zwolle) zijn in het kader van de Wet bodembescherming (Wbb) aangewezen als de instanties die toezien op het saneren van verontreinigde bodem en het voorkomen van nieuwe bodemverontreiniging (bevoegd gezag Wetbodembescherming). Zij sturen de bodemsaneringsoperatie en voeren zelf bodemsaneringen uit en beoordelen plannen en saneringen die door anderen (bedrijven, particulieren en gemeenten) worden uitgevoerd. Hierbij kan de provincie juridische en financiële instrumenten inzetten. In dit kader worden bodemgegevens verzameld in het bodeminformatiesysteem (BIS) van de provincie.

In deze rapportage treft u gegevens aan die afkomstig zijn uit het BIS van de provincie Overijssel. Hiermee krijgt u een indruk van de aan- of afwezigheid van gegevens over mogelijke bodemverontreiniging in het geselecteerde gebied.

De provincie is bevoegd gezag met betrekking tot ernstige bodemverontreiniging. Gemeenten zijn bevoegd voor wat betreft de niet ernstige bodemverontreiniging. Vaak werken gemeenten met hetzelfde BIS en zijn de gegevens opgenomen in de rapportage. Welke gemeenten dat zijn kunt u vinden op: <https://www.overijssel.nl/thema's/bodem/gemeenten/>.

Indien er bij de in deze rapportage vermelde locaties ook documenten met links zijn vermeld kunnen deze documenten vanuit deze rapportage gedownload worden. Deze documenten zijn zo zorgvuldig mogelijk geautomatiseerd geanonimiseerd. Desondanks kan het voorkomen dat deze documenten toch nog persoonsgegevens bevatten. Op verzoek zullen wij deze gegevens alsnog uit het document verwijderen.

Als u vragen heeft over de in dit rapport vermelde gegevens of melding wilt maken van niet goed geanonimiseerde documenten dan kunt u contact opnemen met de provincie Overijssel via email postbus@overijssel.nl of telefonisch 038 499 8899 menukeuze 2.

Binnen het aangegeven zoekgebied is geen informatie aangetroffen.

Disclaimer

De bodeminformatie die je in deze rapportage aantreft is met zorg door gemeenten of de provincie in het bodeminformatiesysteem ingevoerd. Toch kan het voorkomen dat informatie is verouderd, onvolledig is of onjuistheden bevat. De provincie Overijssel is niet aansprakelijk voor enigerlei schade die het directe of indirecte gevolg is van of in verband staat met het gebruik van deze informatie. Het ontbreken van gegevens in het BIS of deze rapportage wil niet zeggen dat er geen bodemverontreiniging op een perceel of in een gebied aanwezig is.

Indien er bij de in deze rapportage vermelde locaties ook documenten met links zijn vermeld kunnen deze documenten vanuit deze rapportage gedownload worden. Deze documenten zijn zo zorgvuldig mogelijk geautomatiseerd geanonimiseerd. Desondanks kan het voorkomen dat deze documenten toch nog persoonsgegevens bevatten. Op verzoek zullen wij deze gegevens alsnog uit het document verwijderen.

Indien je fouten of onvolkomenheden in de rapportage aantreft kun je ons helpen door deze te mailen naar postbus@overijssel.nl

Toelichting

Samenstelling van bodeminformatie in het bodeminformatiesysteem (BIS)

Verontreinigende activiteiten (HBB) Dat verontreinigende stoffen toch in de bodem terecht komen is vaak het gevolg van bedrijfsactiviteiten. Maar er kan ook sprake zijn van bodemverontreiniging door bijvoorbeeld het ophogen van terreinen voor het bouwrijp maken, het lekken van een brandstoftank of een ongeval. Op basis van (archief)onderzoek zijn potentiële verontreinigingen op basis van (voormalige)bedrijfsactiviteiten (UBI's) en de bekende bodemverontreinigingen in beeld gebracht, het zgn. landsdekkend beeld (LDB, 2004). De potentiële verontreinigingen vormen het zgn. HistorischBodemBestand (HBB). Deze gegevens vormen de basis voor de werkvoorraad van de provincie. Afhankelijk van de score van de UBI behoort een locatie tot de werkvoorraad (potentiële)bodemverontreiniging die voor 2030 gesaneerd danwel beheerst moet zijn of de spoedeisende werkvoorraad die voor 2015 gesaneerd danwel beheerst moet zijn. Ook voor het bewaken van de voortgang van de bodemsaneringsoperatie van de locaties waar de provincie bevoegd gezag is en de eigen werkprocessen maakt de provincie gebruik van het BIS.

Het Wbb-traject / vervolg Wbb

(potentiële)bodemverontreinigingslocaties doorlopen een zgn. Wbb-traject van onderzoek en sanering totdat de locatie niet meer tot de werkvoorraad van de provincie behoort. De locatie is dan voldoende onderzocht of gesaneerd. Indien op de locatie na sanering nog een restverontreiniging achterblijft (bijv. indien een verontreiniging wordt afgedekt met een verharding of leeflaag) dan is sprake van nazorg. Nazorgmaatregelen worden vastgelegd en gecontroleerd. In dit rapport wordt per locatie aangegeven in welke fase van het Wbb-traject een locatie zich bevindt (Vervolg Wbb-traject):

Wbb traject starten (Wbb-vervolg=Uitvoeren historisch onderzoek)

De locatie behoort op basis van vooronderzoek of vanuit het HBB tot de werkvoorraad van de provincie maar er is nog geen (historisch)onderzoek uitgevoerd. Op enig moment zal onderzoek plaats moeten vinden.

Bodemonderzoek uitvoeren (Wbb-vervolg=Uitvoeren (aanvullend) OO, NO)

Vooronderzoek of historisch onderzoek geeft aanleiding om bodemonderzoek te doen. Daarbij kan sprake zijn van verkennend of nader onderzoek.

Saneringsonderzoek uitvoeren (Wbb-vervolg=Uitvoeren (aanvullend) SO)

Op basis van nader onderzoek is bepaald dat gesaneerd moet worden. Het saneringsonderzoek is gericht op de inventarisatie van de mogelijke wijzen van sanering en zal uitmondend in een keuze van de wijze van sanering Verontreinigende activiteiten (HBB) Dat verontreinigende stoffen toch in de bodem terecht komen is vaak het gevolg van bedrijfsactiviteiten. Maar er kan ook sprake zijn van bodemverontreiniging door bijvoorbeeld het ophogen van terreinen voor het bouwrijp maken, het lekken van een brandstoftank of een ongeval. Op basis van (archief)onderzoek zijn potentiële verontreinigingen op basis van (voormalige)bedrijfsactiviteiten (UBI's) en de bekende bodemverontreinigingen in beeld gebracht, het zgn. landsdekkend beeld (LDB, 2004). De potentiële verontreinigingen vormen het zgn. HistorischBodemBestand (HBB). Deze gegevens vormen de basis voor de werkvoorraad van de provincie. Afhankelijk van de score van de UBI behoort een locatie tot de werkvoorraad (potentiële)bodemverontreiniging die voor 2030 gesaneerd danwel beheerst moet zijn of de spoedeisende werkvoorraad die voor 2015 gesaneerd danwel beheerst moet zijn. Ook voor het bewaken van de voortgang van de bodemsaneringsoperatie van de locaties waar de provincie bevoegd gezag is en de eigen werkprocessen maakt de provincie gebruik van het BIS.

Het Wbb-traject / vervolg Wbb

(potentiële)bodemverontreinigingslocaties doorlopen een zgn. Wbb-traject van onderzoek en sanering totdat de locatie niet meer tot de werkvoorraad van de provincie behoort. De locatie is dan voldoende onderzocht of gesaneerd. Indien op de locatie na sanering nog een restverontreiniging achter blijft (bijv. indien een verontreiniging wordt afgedekt met een verharding of leeflaag) dan is sprake van nazorg. Nazorgmaatregelen worden vastgelegd en gecontroleerd. In dit rapport wordt per locatie aangegeven in welke fase van het Wbb-traject een locatie zich bevindt (Vervolg Wbb-traject):

Wbb traject starten (Wbb-vervolg=Uitvoeren historisch onderzoek)

De locatie behoort op basis van vooronderzoek of vanuit het HBB tot de werkvoorraad van de provincie maar er is nog geen (historisch)onderzoek uitgevoerd. Op enig moment zal onderzoek plaats moeten vinden.

Bodemonderzoek uitvoeren (Wbb-vervolg=Uitvoeren (aanvullend) OO, NO)

Vooronderzoek of historisch onderzoek geeft aanleiding om bodemonderzoek te doen. Daarbij kan sprake zijn van verkennend of nader onderzoek.

Saneringsonderzoek uitvoeren (Wbb-vervolg=Uitvoeren (aanvullend) SO)

Op basis van nader onderzoek is bepaald dat gesaneerd moet worden. Het saneringsonderzoek is gericht op de inventarisatie van de mogelijke wijzen van sanering en zal uitmondend in een keuze van de wijze van sanering

Saneringsplan opstellen (Wbb-vervolg= Opstellen/uitvoeren (aanvullend) SP)

Als op is vastgesteld dan sanering moet worden uitgevoerd dient een saneringsplan opgesteld te worden. Het saneringsplan wordt door het bevoegd gezag beschikt. In de beschikking op het saneringsplan kan het bevoegd gezag nadere eisen stellen aan de sanering. De saneerder voert de sanering uit overeenkomstig het door het bevoegd gezag goedgekeurde saneringsplan en de voorschriften die zij aan de instemming hebben verbonden.

Sanering en/of evaluatie uitvoeren (Wbb-vervolg=start sanering of uitvoeren (aanvullende) evaluatie)

Als het bevoegd gezag heeft ingestemd met het saneringsplan kan de sanering worden uitgevoerd. Na afronding van de sanering stelt de saneerder een evaluatierapport op. Op basis van het evaluatierapport zal het bevoegd gezag beoordelen of een sanering voldoende is uitgevoerd. Voldoende gesaneerde locatie behoren daarmee niet meer tot de werkvoorraad van de provincie.

Zorgmaatregelen uitvoeren (Wbb-vervolg=uitvoeren tijdelijke beveiliging, actieve nazorg, monitoring en registratie restverontreiniging)

Na sanering kan sprake zijn van restverontreiniging (bijv. indien sprake is van een afdeklaag als saneringsmaatregel). Deze maatregelen kunnen bestaan uit beperkingen in het gebruik van de locatie of het voorkomen blootstelling aan of

verspreiding van de restverontreiniging. Gesaneerd (Wbb-vervolg=voldoende gesaneerd)

Indien een sanering is uitgevoerd wordt doo het bevoegd gezag het evaluatierapport beoordeeld. Indien met een beschikking wordt ingestemd met de uitgevoerde sanering (aan de saneringsdoelstelling is voldaan) behoort de locatie niet meer tot de werkvoorraad van de provincie. Wel kan nog sprake zijn van nazorg zoals bijvoorbeeld het in stand houden van een afdeklaag of het verplicht melden van gewijzigd gebruik.

Geen werkvoorraad (meer) (Wbb-vervolg=voldoende onderzocht of leeg)

De locatie behoort op basis van de UBI score niet tot de werkvoorraad of is voldoende onderzocht of er is geen aanleiding tot onderzoek maar wel bodeminformatie beschikbaar.

Toelichting op de gerapporteerde informatie

Locatie

Algemene gegevens waaronder de locatie in het BIS bekend is. Daarnaast wordt aangegeven of de locatie betrekking heeft op een verontreiniging die na 1 januari 1987 is ontstaan (een zorgplicht geval dat onmiddellijk ongedaan gemaakt moet worden/zijn).

Status

In de wet bodembescherming wordt onderscheid gemaakt tussen ernstige en niet ernstige verontreinigingen. Op basis daarvan wordt bepaald of een locatie door het bevoegd gezag wordt opgepakt. Voordat het bevoegd gezag hierover in een beschikking een uitspraak doet wordt de beoordeling op basis van historisch- en/of verkennend onderzoek vastgelegd (beoordeling). Indien er een uitspraak is van het bevoegd gezag dan wordt dat vermeld bij het veld 'Beschikking'.

Sanering

In een saneringsplan wordt aangegeven hoe de sanering wordt uitgevoerd. Dit kan in fasen gebeuren of in delen van de verontreiniging. Indien het bevoegd gezag een termijn heeft afgegeven voor het starten van de sanering dan wordt dat hier vermeld. Door het beoordelen van een evaluatierapport van de sanering wordt tevens de einddatum van de sanering bepaald.

Uitgevoerde onderzoeken

Een lijst van rapporten die betrekking hebben op de locatie. Deze rapporten worden in het geval van ernstige verontreiniging beoordeeld door het bevoegd gezag Wbb (provincie). Door uitwisseling van gegevens met gemeenten worden ook rapporten vermeld die in het bezit zijn van de betreffende gemeente maar die niet bij de provincie aanwezig zijn.

(mogelijk) Verontreinigende activiteiten

Dit is een overzicht van potentieel verontreinigende (bedrijfs)activiteiten die op de locatie (mogelijk) zijn uitgevoerd, worden vermoed (HBB) en/of zijn onderzocht. Met 'vervallen' wordt aangegeven of een activiteit werkelijk op de locatie heeft plaatsgevonden. Met 'Benoemd' wordt aangegeven of deze activiteit ook in de bodemonderzoeken zijn benoemd. Vervolgens wordt aangegeven of er een verontreiniging veroorzaakt door deze activiteit aanwezig is.

Geconstateerde Verontreinigingen

Indien verontreinigingen in de grond of het grondwater zijn aangetroffen wordt in deze tabel aangegeven in welke mate overschrijding van de normen heeft plaatsgevonden. Tevens wordt vermeld welke omvang de verontreiniging heeft en op welke diepte deze zit.

Besluiten

Op basis van de aangeleverde rapporten doet het bevoegd gezag uitspraak over de mate van verontreiniging (ernst), de spoedeisendheid van saneren (spoed), te nemen maatregelen voor, na en

tijdens sanering, saneringsplannen en de uitvoering van de sanering (evaluatie). In dit overzicht worden de door de provincie genomen besluiten vermeld.

Saneringscontouren

Indien sprake is van sanering in delen of fasen dan worden meerdere contouren vermeld. Per fase of deel wordt aangegeven welke saneringsvariant voor de boven- of ondergrond uiteindelijk is uitgevoerd.

Zorgmaatregelen

Indien na sanering nog verontreiniging is achtergebleven zullen maatregelen worden genomen om blootstelling aan of verspreiding van de restverontreiniging te voorkomen. Deze maatregelen worden in het BIS geregistreerd. Het bevoegd gezag houdt toezicht op het in stand houden van deze maatregelen.

[Show the Debugger Trace Report](#)

WET MILIEUBEHEER aanvraag om Milieuvergunning

(tevens beschrijving)

AGRARISCHE INRICHTINGEN

(in 4-voud indienen)

Burgemeester en Wethouders van de gemeente Tubbergen

C M-96-10-04



1. ALGEMENE GEGEVENS

Naam aanvrager : De Heer W.A.M. Heerts
Postadres : Kapsweg 46
Postcode : 7651 KM Plaats : Tubbergen
Telefoon : 0546-621362 Fax : _____

VERZOEKT VOOR DE HIERONDER OMSCHREVEN INRICHTING EEN VERGUNNING VOOR HET:

- ☐ oprichten van de inrichting.
in werking hebben van de inrichting.
- ☐ veranderen van de inrichting of de werking daarvan.
- ☒ in verband met verandering van de inrichting of de werking daarvan, voor welke reeds vergunning werd verleend, een nieuwe de gehele inrichting omvattende vergunning (art. 8.4 WM).

Inboekstempel: (door gemeente in te vullen)

VROM						
Ing. 16 DEC. 1996						
Volgnr.: <u>gb-10887</u>						
S	A	R	B	M	G	byl
H	D	O	T	I	Z	
				X		1

DUUR VAN DE VERGUNNING:

- ☒ de vergunning wordt aangevraagd voor onbepaalde tijd.
- ☐ de vergunning wordt gevraagd voor de duur van _____ jaar (maximaal 5 jaar).
- ☐ de inrichting is naar haar aard tijdelijk en zal (vermoedelijk) buiten werking worden gesteld op _____

2. ALGEMENE GEGEVENS VAN DE INRICHTING

Omschrijving van de inrichting: (hier de aard van de inrichting vermelden bijv. mestvarkenshouderij, fokvarkenshouderij, melkrunderveehouderij, pluimveebedrijf etc.; Ook eventuele nevenactiviteiten van het bedrijf vermelden)

Mestvarkenshouderij en melkrunderveebedrijf

PLAATS WAAR HET BEDRIJF IS OF ZAL WORDEN OPGERICHT:

Adres : Kapsweg 46
Postcode : 7651 KM Plaats : Tubbergen
Telefoon : 0546-621362 Fax : _____
Contactpersoon : De Heer W.A.M. Heerts
Kadastrale ligging Gemeente Tubbergen: Sectie F Nr(s) 5223

Tubbergen , 12-12 1996 Handtekening aanvrager : W.A.M. Heerts
(plaats) (datum)

Naam : _____
Functie : _____

COÖRDINATIE BOUW VERGUNNING: (door gemeente in te vullen)

- Bouwvergunning:
- ☐ niet nodig
- ☐ niet aangevraagd
- ☐ aangevraagd, datum aanvraag: _____ - -
afschrift bijgevoegd
- ☐ verkregen, datum vergunning: _____ - -

COÖRDINATIE WET VERONTREINIGING OPPERVLAKE WATEREN

- Vergunning wet verontreiniging oppervlakte wateren:
- ☐ niet nodig
- ☐ niet aangevraagd
- ☐ aangevraagd, datum aanvraag: _____ - -
afschrift bijgevoegd
- ☐ verkregen, datum vergunning: _____ - -

3. DIERCATEGORIE EN STALTYPES

OMVANG VAN DE VEESTAPEL

(Totaal te realiseren)

GEBEZIGDE STALSYSTEMEN

(aangeven wat van toepassing is)

<u>21</u> <u>A. RUNDVEE</u> _____ st melk- en kalfkoeien ouder dan 2 jaar _____ st zoogkoeien en overig rundvee ouder dan 2 jaar	☒ grupstal met drijfmest ☐ loopstal ☐ GROEN LABEL BB _____ ☐ overig, nl. _____
_____ st vrouwelijk jongvee tot 2 jaar _____ st vleeskalveren van 0 tot 6 maanden _____ st vleesstieren en overig vleesvee (van 0 tot 6 maanden) _____ st vleesstieren en overig vleesvee (van 6 tot 24 maanden) _____ st vleesstieren en overig vleesvee (van 0 tot 24 maanden)	☐ _____ ☐ _____ ☐ _____ ☐ _____
<u>B. VARKENS</u> _____ st kraamzeugen _____ st biggen bij de zeug	☐ GROEN LABEL BB _____ ☐ overig, nl. _____
_____ st guste/dragende zeugen	☐ GROEN LABEL BB _____ ☐ overig, nl. _____
_____ st dekberen, 7 maanden en ouder	☐ GROEN LABEL BB _____ ☐ overig, nl. _____
_____ st <u>gespeende</u> biggen tot ca. 25 kg	☐ GROEN LABEL BB _____ ☐ overig, nl. _____
_____ st opfokzeugen van ca. 25 kg tot eerste dekking _____ st opfokberen van ca. 25 kg tot 7 maanden <u>250</u> _____ st vleesvarkens	☐ volledig roostervloer ☐ gedeeltelijk roostervloer, gehele hok onderkelderd, zonder stankafsluiter ☒ overig gedeeltelijk roostervloer ☐ GROEN LABEL BB _____ ☐ overig, nl. _____
_____ st scharrelvarkens <u>3%</u> _____ st <u>Ziekenboeg</u>	☒ <u>overig gedeeltelijk rooster-vloer</u> ☐ _____
<u>C. SCHAPEN</u> _____ st schapen ouder dan 1 jaar _____ st lammeren tot 45 kg	☐ _____ ☐ _____
<u>D. GEITEN</u> _____ st geiten ouder dan 1 jaar _____ st jonge geiten	☐ _____ ☐ _____
<u>E. KIPPEN</u> _____ st opfokhennen en -hanen van legrassen (jonger dan 18 weken) _____ st legkippen (evenals (groot-)ouderdieren van legrassen) _____ st ouderdieren van vleeskuikens in opfok (jonger dan 19 weken) _____ st ouderdieren van vleeskuikens	☐ open mestopslag onder batterij, al dan niet voorzien van een mestschuif. ☐ batterij met geforceerde mestdroging (kanalenstal) ☐ mestbandbatterij met geforceerde mestdroging ☐ grondhuisvestiging ☐ GROEN LABEL BB _____ ☐ overig, nl. _____

3. DIERCATEGORIE EN STALTYPES

OMVANG VAN DE VEESTAPEL

(Totaal te realiseren)

_____ st vleeskuikens
_____ st _____

GEBEZIGDE STALSYSTEMEN

(aangeven wat van toepassing is)

☐ GROEN LABEL BB _____
☐ overig, nl. _____

F. PAARDEN EN PONY'S

_____ st volwassen paarden (3 jaar en ouder)
_____ st paarden in opfok
_____ st volwassen pony's (3 jaar en ouder)
_____ st pony's in opfok

☐ in de zomer op stal
☐ in de zomer niet op stal

F. KONIJNEN

_____ st voedsters

☐ _____

G. OVERIG VEE (zoals kalkoenen, eenden, pelsdieren, parelhoenders, struisvogels etc)

_____ st _____
_____ st _____
_____ st _____

☐ _____
☐ _____

4. OPSLAG MEST

OPSLAG VLOEIBARE MEST

☒ Drijfmestkelders totale inhoud: 325,00 m3
☐ Mestbassin: open/afgedekt inhoud: _____ m3
oppervlak: _____ m2

OPSLAG VASTE MEST (DROGE MEST) / MESTPLAAT

☒ Mestplaat: open/afgedekt inhoud: 10 m3 oppervlak: 35 m2
☐ Overdekte opslagplaats: inhoud: _____ m3 oppervlak: _____ m2
☐ Onder de batterijen: inhoud: _____ m3 oppervlak: _____ m2
☐ In het hok (strooiselvloer): inhoud: _____ m3 oppervlak: _____ m2
☐ In (een) container(s): inhoud: _____ m3

5. AANWEZIGE BEWEEGKRACHT

In de inrichting zijn aanwezig:

☒ Elektromotoren aantal: 3 totaal: 4,5 kw
☐ Stoomwerktuigen aantal: _____ totaal: _____ kw
☐ Verbrandingsmotoren aantal: _____ totaal: _____ kw
☒ Ventilatiemotoren aantal: 4 totaal: 2 kw
☐ _____ aantal: _____ totaal: _____ kw

6. STOOKINSTALLATIES EN VERWARMINGSAPPARATUUR

In de inrichting is aanwezig:

	installatiejaar	vermogen (kW)	schoorsteenhoogte	nr. op tekening
☒ Aardgasgestookte installatie <i>C.V. verhuurschuif</i>	<i>94</i>	<i>21kW</i>	_____ m	_____
☐ Oliegestookte installatie	_____	_____	_____ m	_____
☐ Elektrische verwarmingsapparatuur	_____	_____	_____ m	_____
☐ Anders gestookte installaties, brandstof: _____	_____	_____	_____ m	_____

7. RUIMTE VENTILATIE

- ☒ Zie tekening
- ☐ Op natuurlijke wijze
- ☒ Op mechanische wijze: *± 5* m boven ~~daklijn~~ / maaiveld

8. OPSLAG VAN KUILVOER (VOOR ZOVER GELEGEN BINNEN DE INRICHTING)

- ☐ Niet van toepassing
- ☒ *1* aantal grasvoederkuilen
- ☒ *1* aantal snijmaïsvoederkuilen
- ☐ Voorzieningen ter voorkoming van het uitlekken van perssappen: _____

☒ Overig: *De platen zijn verhard met tegels.*

9. BESTRIJDINGSMIDDELEN

- ☒ Niet van toepassing
- ☐ Bestrijdingsmiddelen aanwezig in een kast hoeveelheid maximaal _____ kg
- ☐ Bestrijdingsmiddelen aanwezig in een ruimte hoeveelheid maximaal _____ kg
- ☐ Soort bestrijdingsmiddel: _____

10. OPSLAG BRANDBARE VLOEISTOFFEN EN GASSEN IN TANKS

Soort vloeistof of gas:	inhoud in m3	boven-/ondergronds	enkel-/dubbelwandig	laatste keuringsdatum
propan	_____	_____	_____	_____
huisbrandolie	_____	_____	_____	_____
dieselolie	_____	_____	_____	_____
_____	_____	_____	_____	_____
_____	_____	_____	_____	_____

11. OPSLAG BRANDBARE VLOEISTOFFEN EN GASSEN IN FLESSEN, BUSSEN OF VATEN

Soort vloeistof of gas:	aantal	inhoud (liters)	verpakking (fles/bus/vat)	Nr. op de tekening
propan				
butaan				

12. OPSLAG OVERIGE STOFFEN

soort stof	hoeveelheid	type opslag (*)
Doors	2g Ton	Doors voor varkens / runderen silo
kunstmest	7 Ton	kunstmestsilo

NB. hier in te vullen: kunstmestsilo, meelsilo of brijvoerinstallatie.

13. CHEMISCHE / GEVAARLIJKE AFVALSTOFFEN

	Hoeveelheid	Wijze van opslag	Afvoer via (inzamelaar)
☐ Niet van toepassing			
☐ afgewerkte olie			
☐ bestrijdingsmiddelen			
☐			
☐			

14. OVERIGE AFVALSTOFFEN

soort afvalstoffen	hoeveelheid	wijze van opslag	afvoer via (inzamelaar)
☐ landbouwplastic			
☐			
☐			

15. BEDRIJFSAFVALWATER

Lozing op:

- ☐ gemeenteriool, lozings-gegevens/specificaties aangegeven in bijlage I van dit aanvraagformulier.
- ☐ oppervlaktewater
- ☐ septictank
- ☐ de bodem
- ☒ drijfmestkelder
- ☐

16. BODEMBESCHERMEDE VOORZIENINGEN

☐ De volgende bodembeschermende voorzieningen (lekbakken, vloeistofdichte vloeren, wasplaats e.d.)

17. AAN- EN AFVOER BEWEGINGEN VRACHTWAGENS

☐ N.v.t.

☒ 1 maal tussen 07.00 en 19.00 uur per dag / per week
☐ maal tussen 19.00 en 23.00 uur per dag / per week
☒ 1 maal tussen 23.00 en 07.00 uur per dag / per week

18. SPECIALE VOORZIENINGEN / "GROEN LABEL" STAL

SPECIALE VOORZIENINGEN

Worden er speciale voorzieningen getroffen ter beperking van de uitworp van ammoniak en/of andere stankveroorzakende stoffen: JA / NEE

Zo ja,

☐ Stal nummer _____ (zie plattegrondtekening) zal worden uitgevoerd conform Groen Label nr.: _____

Dit Groen Label is toegekend op d.d. : _____

De naam van het systeem is : _____

☐ Andere voorzieningen, n.l.

☐ Nader informatie: zie bijlage

19. NADERE GEGEVENS / NADERE TOELICHTING EN VERWACHTE ONTWIKKELINGEN

(Welke veranderingen worden op korte termijn verwacht, welke milieuvoorzieningen kunnen op korte termijn worden verwacht)

Tevens is/zijn als bijlagen bijgevoegd:

☐ accountantsverklaring van het veebestand op de inrichting over de jaren: _____

☒ opgaven van de landbouwtellingen (metellingen) gedurende de jaren: 1982 t/m 1985

☐ anders, te weten : _____

20. OMGEVING (in te vullen door de gemeente)

In de directe omgeving van het bedrijf is/zijn gelegen:

afstand

- | | |
|---|---------|
| ☐ Bebouwde kom | _____ m |
| ☐ Bungalowpark, camping, etc. | _____ m |
| ☐ Zwembad, speeltuin | _____ m |
| ☐ Meerdere burgerwoningen in lintbebouwing | _____ m |
| ☐ Meerdere verspreid liggende burgerwoningen | _____ m |
| ☐ Een enkele burgerwoning in het buitengebied | _____ m |
| ☐ Agrarische bedrijfswoningen van derden | _____ m |
| ☐ In grondwaterbeschermingsgebied en wel: 5 jaars-/10jaars-/25jaars-zon | _____ m |
| ☐ De kortste afstand tussen het middelpunt van de inrichting en een (voor verzuring gevoelig) bos- of natuurgebied is: | _____ m |
- (hieronder worden tevens begrepen bosstroken, houtwallen en poelen met natuurwetenschappelijke waarde)
- ☐ Het betreft hier: bosgebied / natuurgebied


(Door de gemeente in te vullen:)

Geldende vergunning	: d.d. _____	nr. _____
Meldingen (8.19 WM)	: d.d. _____	nr. _____
Kennisgevingen (8.40 WM)	: d.d. _____	nr. _____

Hieronder volgt een toelichting per rubriek op het aanvraagformulier om een milieuvergunning.

Rubriek Toelichting

1. ALGEMENE GEGEVENS: Indien al eerder één of meer vergunningen voor de onderhavige inrichting is/zijn verleend, kan worden verlangd dat nu een verzoek om een nieuwe, de gehele inrichting omvattende vergunning wordt ingediend.
Het verdient aanbeveling hierover van te voren bij de milieuafdeling van de gemeente informatie in te winnen.
2. ALGEMENE GEGEVENS VAN DE INRICHTING: De Wet Milieubeheer staat niet toe dat een bouw- of WVO-lozingsvergunning wordt verleend voordat de besluitvorming op deze aanvraag heeft plaatsgevonden. Daarvoor zijn coördinatieregelingen ontworpen, die in beginsel beogen een gelijktijdige afgifte mogelijk te maken. Om die reden dient het gemeentebestuur te weten of beide andere vergunningen al zijn aangevraagd c.q. verleend en moet een afschrift van het betrokken stuk bij deze vergunningaanvraag worden gevoegd.
3. DIERCATEGORIE EN STALTYPES: Indien u een bepaalde diersoort in meerdere stalsystemen houdt, kunt u het aantal per staltype aangeven. Gegevens met betrekking tot een Groen Label stal zie rubriek 20.
Op de bij te voegen plattegrond dienen de aantallen en soorten dieren per stal c.q. per schuur aangegeven te worden. De aantallen zoals vermeld in deze rubriek dienen exact overeen te komen met de aantallen zoals aangegeven op de tekening.
4. BEWIJSSTUKKEN: In overleg met de gemeente bewijsstukken toevoegen.
5. OPSLAG MEST: Wanneer er sprake is van speciale voorzieningen zoals filters etc., dient een omschrijving zijn toegevoegd.
6. OMGEVING: -
7. AANWEZIGE BEWEEGKRACHT: -
8. STOOKINSTALLATIES EN VERWARMINGSAPPARATUUR: -
9. RUIMTEVENTILATIE: -
10. OPSLAG KUILVOER: Indien er voorzieningen zijn getroffen tegen het uitlekken/uittreden van perssappen in de bodem, zoals bijvoorbeeld een betonsleufsilo met opvangkelder, dient dit te worden aangegeven.
11. BESTRIJDINGSMIDDELEN: Indien bestrijdingsmiddelen aanwezig zijn, dient er een lijst met aanwezige bestrijdingsmiddelen te worden toegevoegd.
12. OPSLAG BRANDBARE VLOEISTOFFEN EN GASSEN IN TANKS: bijv. diesel, huisbrandolie, propaangas, afgewerkte olie.
13. OPSLAG BRANDBARE VLOEISTOFFEN EN GASSEN IN FLESSEN, BUSSEN OF VATEN: Bij de kolom nr. op de tekening aangeven waar de flessen etc. worden opgeslagen. Indien de flessen etc. in een aparte ruimte worden opgeslagen dient dit tevens aangegeven te worden.
14. OPSLAG OVERIGE STOFFEN/AFVALSTOFFEN: Onder deze rubriek kunnen brok, meel, kunstmest, en bijprodukten (zoals aardappelvezels etc) vermeld worden.
15. CHEMISCHE / GEVAARLIJKE AFVALSTOFFEN: specificeren per afvalstof.
16. OVERIGE AFVALSTOFFEN: landbouwplastic, verpakkingsmateriaal, etc.
17. BEDRIJFSAFVALWATER: Aangeven op welke wijze het afvalwater, zoals spoelwater van een melkinstallatie, schrobwater etc. worden geloosd. Indien het afvalwater op het gemeenteriool wordt geloosd, dient u bijlage I van dit aanvraagformulier in te vullen.
18. BODEMBESCHERMEDE VOORZIENINGEN: -
19. AAN- AFVOER BEWEGINGEN VRACHTWAGENS: Zoals bijvoorbeeld, veewagens, voederwagens, toeleveringsbedrijven, loonwerk, etc.
20. SPECIALE VOORZIENINGEN / GROEN LABEL STAL: Indien er sprake is van een GROEN LABEL stal moet er documentatie van het betreffende systeem te worden bijgevoegd. (in overleg met de gemeente).
21. NADERE GEGEVENS / NADERE TOELICHTING EN VERWACHTTE ONTWIKKELINGEN: -

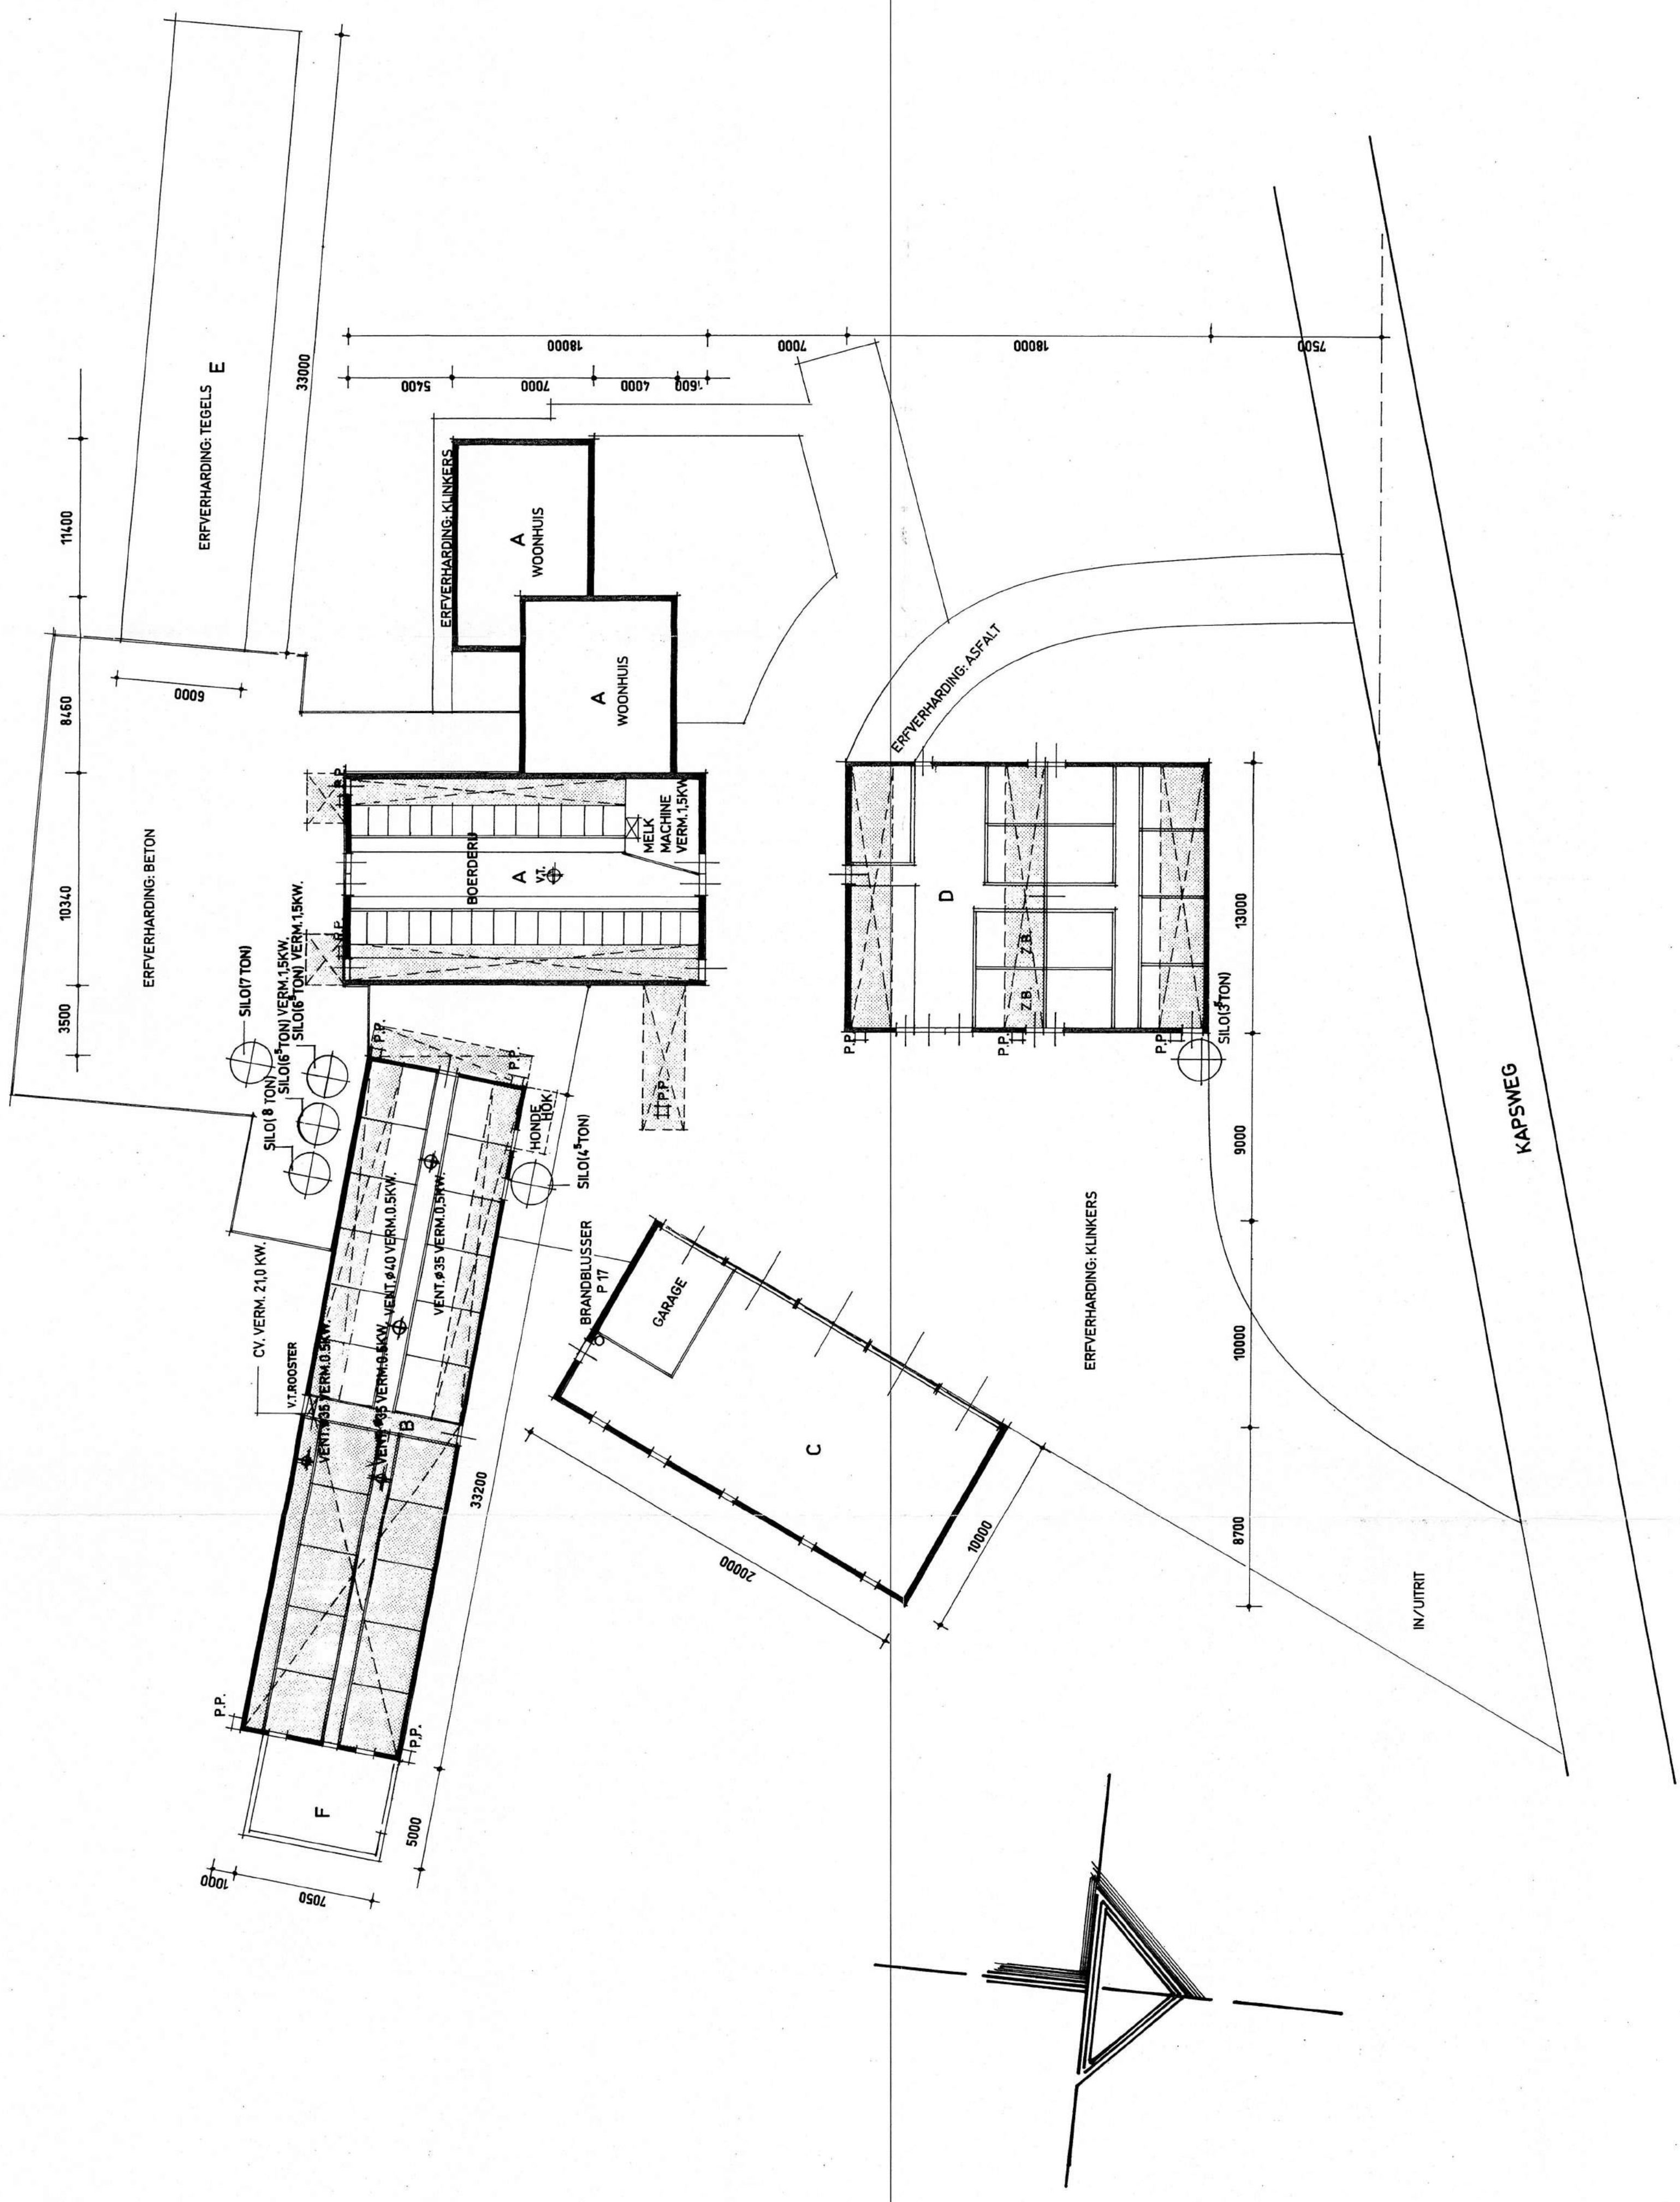

RENVOOI :

A BOERDERIJ MET WOONHUIS

- WANDEN METSELWERK
- DAKBEDEKKING PANNEN
- MUURPLAATHOOGTE 2300 P
- WAGENSCHUUR
- MESTKELDER INHOUD 55 M³
- 1 STUKS VENTILATOR VERN.0,5KW.
- 21 STUKS MELKVEE
- MELKMACHINE VERN.15KW.

B VARKENSCHUUR

- WANDEN METSELWERK
- DAKBEDEKKING A.B.C.GOLFLATEN
- MUURPLAATHOOGTE 2200 P
- WAGENSCHUUR
- MESTKELDER INHOUD 225M³ V.Z.V. STANKAFSLUITER - ROOSTERVOER
- 4 STUKS VENTILATOREN VERN.P.ST.0,5KW.
- 250 STUKS MESTVARKENS
- CV. VERN. 2,0KW.

C WAGENLOODS/MACHINE BERGING

- WANDEN METSELWERK/DAMWANDPROFIEL
- DAKBEDEKKING A.B.C.GOLFLATEN
- MUURPLAATHOOGTE 2000 P/2000 P
- KORHOOGTE 5000 P
- NATUURLIJKE VENTILATIE

D VARKENSCHUUR EN JONGVEE STALLING


- WANDEN METSELWERK
- DAKBEDEKKING PANNEN/A.B.C.GOLFLATEN
- MUURPLAATHOOGTE 1800 P
- KORHOOGTE 7000 P/5000 P
- MESTKELDER 45M³
- VENTILATOR

E KUILVOER

F VERHARDE MESTPLAATS

WANDEN METSELWERK

- Z.B. ZIEKENBOEG
- V.T. VENTILATIE
- P.P. POMPUT
- KELDERS
- METSELWERK
- VOERSILO'S
- VENTILATOR

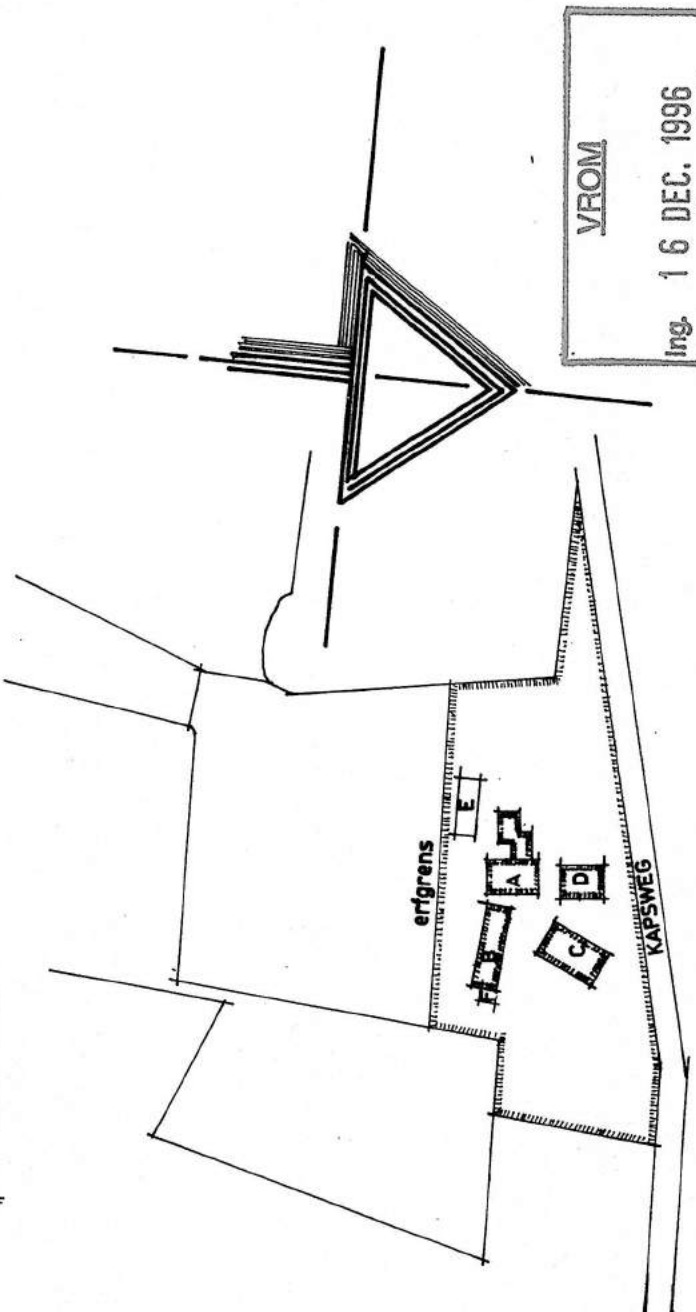

VROM									
Ing. 16 DEC. 1996									
Volgm.: 95-10687									
S	H	B	O	T	V	T	Z	N	W

Situatie Schaal : 1 : 2500
Kadastraal bekend : GEMEENTE TUBBERGEN
Sectie : F Blad 1 No.: 5223
Bestemmingsplan :
Kavel no. :

HANDTEKENING
AANVRAGER :
W.M. Heerts

MORSINK

ontwerper

adviseur

PROJECTCOÖRDINATE

7630 AA - postbus 13
7630 AA - postbus 13
tel. 0541 - 292877
fax. 0541 - 292855

blad									
AANVRAAG MILIEUVERGUNNING AAN KAPSMEG 46									
W.A.M. HEERTS									
KAPSMEG 46 7651 KN TUBBERGEN									
MILIEU AANVRAAG									
A 13 - 12 - 1996									
D									
E									
F									

M1-1

5214