

Verkennd Bodemonderzoek

Project: 2019-001.2

Locatie: Ossendijk 48 te Langeveen

Opdrachtgever: Hannink Landschapsvorming
Oldenzaalseweg 38
7651 KC Tubbergen

Datum: 24 april 2019

Verkennd Bodemonderzoek

Ossendijk 48 te Langeveen

Opdrachtgever: Hannink Landschapsvorming
Oldenzaalseweg 38
7651 KC Tubbergen

Adviesbureau: Terra Agribusiness BV
Eerste Stegge 54
7631 AE Ootmarsum

Status: Definitief
Versie: 1
Datum versie: 24-4-19
Projectnummer: 2019-001.2

Auteur: Niek Hesselink

Paraaf:



Kwaliteitscontrole: Remco Woertman

Paraaf:



Veldwerkers: Remco Woertman, Joost Stevelink (in opleiding)



Inhoudsopgave

Pagina

1	Inleiding	4
2	Vooronderzoek	5
	2.1 Locatie gegevens	5
	2.2 Algemene informatie locatie	5
	2.3 Eerder uitgevoerd bodemonderzoek	5
	2.4 Directe omgeving locatie	5
	2.5 Regionale bodemopbouw en geohydrologie	6
	2.6 Vooronderzoek NEN 5707 Asbest	6
3	Onderzoeksprogramma	7
	3.1 Hypothesestelling	7
	3.2 Onderzoekopzet	7
	3.3 Analysestrategie	7
4	Onderzoeksresultaten	8
	4.1 Bodemopbouw en zintuiglijke waarnemingen	8
	4.2 Analyseresultaten	8
	4.3 Toetsing van de hypothese	9
	4.4 Toetsing aan de noodzaak tot vervolgonderzoek	9
	4.5 Beleidsdocument "Omgaan met zware metalen in grondwater binnen de provincie Overijssel"	9
5	Samenvatting en conclusie	10

BIJLAGE I:	Situering van de locatie (schaal 1: 12500)
BIJLAGE II:	Situering van de locatie (schaal 1: 1000)
BIJLAGE III:	Overzichtstekening boorpunten
BIJLAGE IV:	Boorstaten
BIJLAGE V:	Analysecertificaten en Overschrijdingstabellen
BIJLAGE VI:	Foto's onderzoekslocatie

1 Inleiding


In opdracht van Hannink Landschapsvorming heeft Terra Agribusiness BV een verkennend bodemonderzoek uitgevoerd op de locatie Ossendijk 48 te Langeveen. De regionale ligging van de locatie is weergegeven in bijlage I.

Aanleiding van het onderzoek is in het kader van voorgenomen bouwactiviteiten.

Doel van het onderzoek is het door middel van een steekproef conform het soort bodemonderzoek, nagaan van de huidige kwaliteit van de grond op de locatie. Het onderzoek is niet bedoeld om de exacte aard en omvang van een eventuele verontreiniging aan te geven.

Het verkennend onderzoek is uitgevoerd conform de richtlijnen:

- NEN 5725 Bodem - Landbodem - Strategie voor het uitvoeren van vooronderzoek bij verkennend en nader onderzoek (NEN5725:2017);
- NEN 5740 Bodem - Landbodem - strategie voor het uitvoeren van verkennend bodemonderzoek - Onderzoek naar de milieuhygiënische kwaliteit van bodem en grond (NEN5740:2009+A1:2016);
- NEN 5707 Bodem - Inspectie, monsterneming en analyse van asbest in bodem. (NEN 5707+C2:2017)
- VKB Protocol 2001 "Plaatsen van handboringen en peilbuizen, maken van boorbeschrijvingen, nemen van grondmonsters en waterpassen"
- VKB Protocol 2002 "Het nemen van grondwatermonsters"
- VKB Protocol 2018 "Locatie inspectie en monsterneming van asbest in bodem"

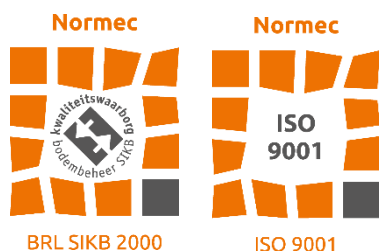

Het procescertificaat van Terra Agribusiness Bodem & Milieutechniek en het hierbij behorende keurmerk (BRL SIKB 2000) zijn van toepassing op de activiteiten inzake het milieukundig veldwerk, inclusief de daarbij behorende veldwerkregistratie, en de overdracht van de monsters aan een erkend laboratorium.

Om de onafhankelijkheid van het onderzoek te waarborgen, verklaart Terra Agribusiness Bodem & Milieutechniek op geen enkele wijze gelieerd te zijn aan de te onderzoeken projectlocatie, zowel in juridische, financiële of personele sfeer.

De opbouw van dit rapport wordt als volgt weergegeven:

- vooronderzoek naar historie en bodemgesteldheid;
- opstellen van een hypothese;
- opstellen van een onderzoeksstrategie;
- resultaten van het veld- en laboratoriumonderzoek;
- conclusies, aanbevelingen en samenvatting.

In geval van klachten kan de opdrachtgever zich wenden tot Terra-Agribusiness BV en zo nodig tot de certificerende-instelling (Normec).

2 Vooronderzoek

Conform het onderzoeksprotocol NEN 5725 is ten behoeve van de onderzoeksstrategie op de locatie een vooronderzoek uitgevoerd. De onderstaande informatie is afkomstig uit:

Tabel 1 Bronnen vooronderzoek

Bron	Omschrijving
www.ahn.nl	AHN (Algemeen Hoogtebestand Nederland)
www.bodemloket.nl	Bodemloket van Nederland
www.topotijdreis.nl	Historische kaarten
www.dinoloket.nl	Ondergrond gegeven van Nederland
BAG viewer	Basisregistraties Adressen en Gebouwen (BAG)
Provincie Overijssel	Bodematlas van Overijssel
Gemeente Tubbergen	Historische informatie van de Gemeente
Informatie Opdrachtgever	Dhr. Hannink
Inspectie onderzoekslocatie	Visueel inspectie van de locatie

2.1 Locatie gegevens

Gegevens over de locatie zijn weergegeven in onderstaande tabel

Tabel 2 Locatiegegevens

Adres onderzoekslocatie	Ossendijk 48 te Langeveen
Kadastrale gemeente	Tubbergen
Sectie	A
Percelen	5613
Oppervlakte van de onderzoekslocatie	<500 m ²
Eigenaar / gebruiker	Dhr. Oude Weernink
Korte beschrijving van de onderzoekslocatie	De onderzoekslocatie bestaat uit weiland
Bebouwing	Ter plaatse staat een woonhuis en twee schuren
Verharding	De onderzoekslocatie is geheel onverhard

2.2 Algemene informatie locatie

De onderzoekslocatie bevindt zich aan de Ossendijk 48 in het buitengebied van Langeveen. De opdrachtgever is voornemens een nieuw woonhuis te bouwen op het perceel.

Op historische kaarten is vanaf 1904 voor het eerst bebouwing op de locatie te zien. Uit het BAG-register blijkt dat de huidige woning gebouwd is in 1979. De schuren zijn eveneens gebouwd in 1979.

De onderzoekslocatie zelf beperkt zich tot een deel van het weiland naast het woonhuis en de schuren.

Er is verder geen bodemrelevante informatie van de onderzoekslocatie bekend bij de geraadpleegde bronnen.

2.3 Eerder uitgevoerd bodemonderzoek

Voor zover bekend zijn in er in het verleden op de locatie geen bodemonderzoeken uitgevoerd.

2.4 Directe omgeving locatie


De onderzoekslocatie bevindt zich in het buitengebied van Langeveen. De directe omgeving bestaat voornamelijk uit agrarische bedrijven, agrarische percelen en enkele woonhuizen.

Er is geen bodemrelevante informatie van de directe omgeving van de onderzoekslocatie bekend welke mogelijk invloed heeft gehad op de bodemkwaliteit ter plaatse van de onderzoekslocatie.

2.5 Regionale bodemopbouw en geohydrologie

De regionale geohydrologische bodemopbouw is weergegeven in onderstaande figuur.

Figuur 1 Geologisch opbouw landelijk model DGM v2.2

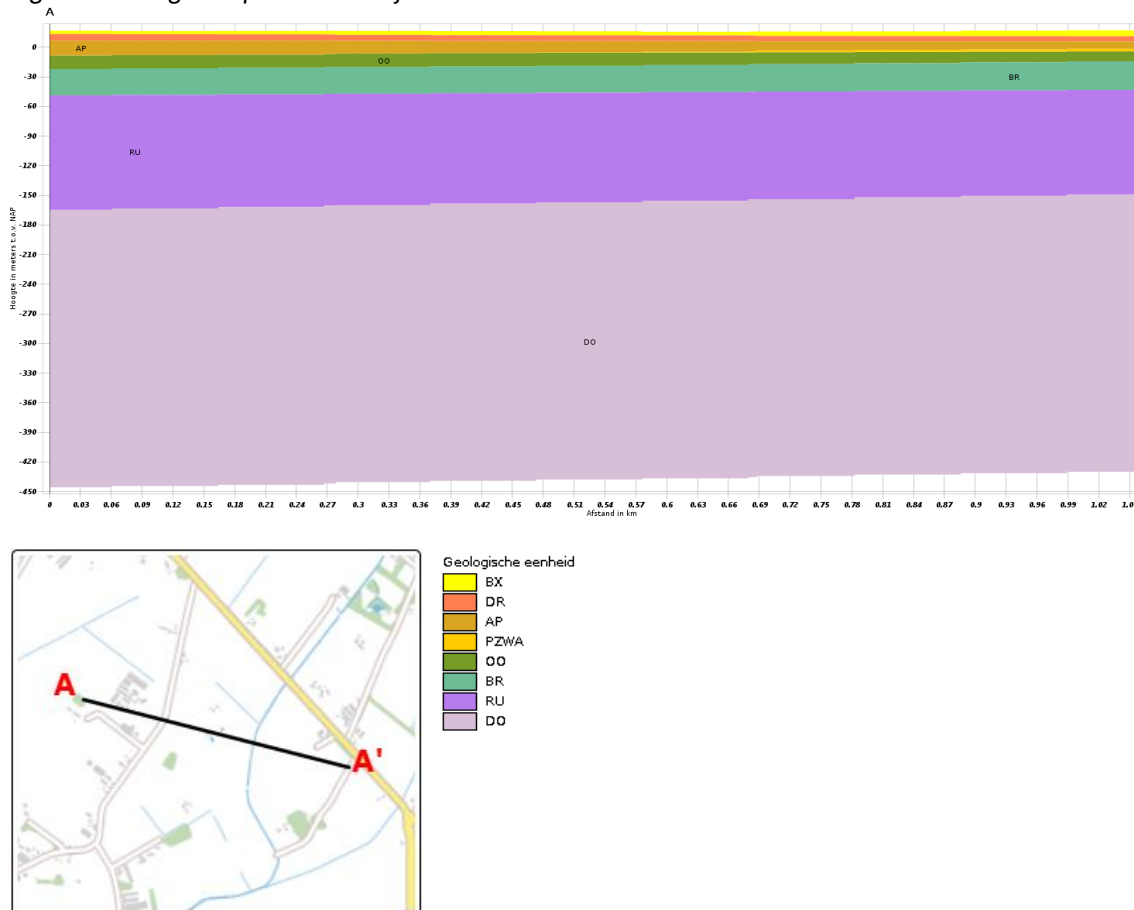

De boorlocatie bevindt zich circa 17 meter boven NAP.

2.6 Vooronderzoek NEN 5707 Asbest

Uit het BAG-register blijkt dat er sinds 1979 bebouwing op de locatie aanwezig is. Ter plaatse van de onderzoekslocatie staat een woonhuis met twee schuren. Op basis van het bouwjaar van de woning is het aannemelijk dat asbest in de woning en de schuren verwerkt is. Echter is het niet aannemelijk dat er asbest in de bodem van onderhavige onderzoekslocatie is terecht gekomen.

Op basis van de verkregen informatie kan gesteld worden dat de onderzoekslocatie als onverdacht gedefinieerd kan worden met betrekking tot asbest in de bodem.

3 Onderzoeksprogramma

3.1 Hypothesestelling

Verkennd bodemonderzoek NEN 5740

Op basis van de resultaten van het vooronderzoek zijn voor de locatie één of meer hypothesen geformuleerd ten aanzien van grond en grondwaterverontreiniging. De volgende deellocaties en hypothesen worden aangehouden:

Tabel 3 Deellocaties en hypothese NEN5740

Locatie	Hypothese	Verdachte stoffen	Opmerking
Gehele locatie	Onverdacht	-	-

3.2 Onderzoeksopzet

De veldwerkzaamheden zijn uitgevoerd op 28 maart 2019 (plaatsing peilbuis en monstername grond), 5 april 2019 (monstername grondwater). De positie van de boorlocaties zijn weergegeven in bijlage III.

Tabel 4 Onderzoeksopzet NEN 5740

Locatie	Ondiepe boringen ¹	Diepe boringen ²	Peilbuizen	Analyses grond	Analyses water
Gehele locatie	2	1	1	2x st. grond AS3000	1x st. grondwater AS3000

¹ Ondiepe boringen standaard tot 0,5 m-mv.

² Diepe boringen tot de grondwaterstand met een minimum van 1,0 m-mv en een maximum van 2,0 m-mv.

3.3 Analysestrategie

Ten behoeve van het analytisch onderzoek zijn op het laboratorium mengmonsters samengesteld. In de onderstaande tabel is de samenstelling van de monsters verwerkt.

Tabel 5 Analyse onderzochte monsters

Analyse monster	Traject (m-mv)	Deelmonsters	Analyse
BM1	0,00 - 0,50	1 (0,00 - 0,50) 2 (0,00 - 0,50) 3 (0,00 - 0,50) 4 (0,00 - 0,50)	AS3000 NEN5740 Standaard incl struct excl voorb
OM1	0,50 - 2,00	1 (0,50 - 1,00) 1 (1,00 - 1,50) 1 (1,50 - 2,00) 2 (0,50 - 1,00) 2 (1,00 - 1,50) 2 (1,50 - 2,00)	AS3000 NEN5740 Standaard incl struct excl voorb

Analyse monster	Traject (m-mv)	Analyse
PB1 WM1	3,00 - 4,00	NEN 5740gw standaardpakket (AS3000)
PB1 WM2	3,00 - 4,00	Cadmium (Cd)

Alle monsters ten behoeve van de NEN 5740 zijn geanalyseerd door AL-West Agrolab. Alle analyses zijn AS3000 erkende verrichtingen.

Omdat er in het eerste watermonster (PB1 WM1) een verhoging cadmium is aangetroffen, is de bestaande peilbuis opnieuw bemonsterd.

4 Onderzoeksresultaten

4.1 Bodemopbouw en zintuiglijke waarnemingen

In bijlage V zijn de visuele waarnemingen in de vorm van boorprofielen weergegeven.

Veldwaarnemingen

De bovengrond bestaat uit matig fijn zand. De ondergrond bestaat uit matig fijn, leemhoudend zand en uiterst zandig leem.

In de onderstaande tabel zijn de zintuiglijk waargenomen bijzonderheden weergegeven:

Tabel 6 Zintuiglijk waargenomen bijzonderheden

Boring	Diepte boring (m -mv)	Traject (m -mv)	Grondsoort	Waargenomen bijzonderheden
1	4,00	0,50 - 1,00	Zand	zwak ijzerhoudend, zwak oerhoudend
		1,00 - 1,50	Zand	sterk leemhoudend
		1,50 - 2,00	Zand	sterk leemhoudend
		3,40 - 4,00	Zand	matig leemhoudend
2	2,00	1,00 - 1,50	Zand	zwak leemhoudend
		1,50 - 2,00	Zand	matig leemhoudend

Er is geen puin of ander asbestverdacht materiaal aan het oppervlak of in de boringen aangetroffen.

Grondwater

De filterbuis wordt minimaal een halve meter beneden de grondwaterspiegel geplaatst, waarna de dichte buis tot iets boven maaiveld wordt gemonteerd en afgedicht met bentoniet om instroom van oppervlaktewater te voorkomen.

In onderstaande tabel zijn de gegevens betreffende de grondwaterbemonstering opgenomen:

Tabel 7 Metingen grondwater

Peilbuis	Filterdiepte (m -mv)	Grondwater-stand (m -mv)	pH (-)	EC (µS/cm)	Troebelheid (NTU)
PB1 WM1	3,00 - 4,00	1,40	5,4	421	101
PB1 WM2	3,00 - 4,00	1,45	5,7	412	76

Geen van de gemeten waarden wijkt duidelijk af van de waarde, welke gezien de natuurlijke omstandigheden verwacht kan worden.

4.2 Analyseresultaten

De resultaten van de chemische analyses zijn weergegeven in bijlage V. Alle monsters ten behoeve van de NEN 5740 zijn geanalyseerd door AL-West Agrolab te Deventer. Deze analyses zijn allen AS3000 erkende verrichtingen.

Tabel 8 Analyseresultaten NEN 5740

Monster	Traject (m -mv)	Samenstelling	Verhogingen
BM1	0,00 - 0,50	1 (0,00 - 0,50)	Zn*
		2 (0,00 - 0,50)	
		3 (0,00 - 0,50)	
		4 (0,00 - 0,50)	
OM1	0,50 - 2,00	1 (0,50 - 1,00)	-
		1 (1,00 - 1,50)	
		1 (1,50 - 2,00)	
		2 (0,50 - 1,00)	
		2 (1,00 - 1,50)	
		2 (1,50 - 2,00)	
PB1 WM1	3,00 - 4,00	PB1	Ni*, Zn*, Cd***
PB1 WM2	3,00 - 4,00	PB1	Cd***

* verhoging groter dan streefwaarde

** verhoging groter dan tussenwaarde

*** verhoging groter dan interventiewaarde

4.3 Toetsing van de hypothese

Deellocatie	Gestelde hypothese	Hypothese verworpen of aangenomen	Opmerkingen
Gehele locatie	Onverdacht	Verworpen	

4.4 Toetsing aan de noodzaak tot vervolgonderzoek

De sterke verhoging cadmium in het grondwater geeft aanleiding tot het uitvoeren van een nader onderzoek. Deels is dit nader onderzoek reeds uitgevoerd door middel van her-bemonstering van de bestaande peilbuis.

4.5 Beleidsdocument "Omgaan met zware metalen in grondwater binnen de provincie Overijssel"

Conform de eisen van enkele Overijsselse gemeenten dient, in het geval van een interventiewaarde verhoging met zware metalen in het grondwater, het beleidsdocument: "Omgaan met zware metalen in grondwater binnen de provincie Overijssel" te worden toegepast.

Beslismoment 1 Relatie (historische) bedrijfsactiviteit of bodemvreemd materiaal.

Uit de bekende historische informatie voortkomend uit de geraadpleegde bronnen (Hoofdstuk 2) blijkt dat de verhoging niet te relateren is aan (historische) (bedrijfs)activiteiten en/of de aanwezigheid bodemvreemd materiaal.

Zoals beschreven in het beslisschema, moet er indien er een historisch bodemonderzoek is uitgevoerd, en de verontreiniging niet te relateren is aan een (historische) (bedrijfs)activiteit of bodemvreemd materiaal, moet er worden overgegaan op "Beslismoment 3a".

Beslismoment 3a Is de verontreiniging te relateren aan bodemprocessen?

Het hulpmiddel "achtergrond bodemprocessen" is getoetst om te beoordelen of de verhoging door bodemprocessen is ontstaan.

Onderstaande informatie is afkomstig uit onderhavig onderzoek, en wordt gebruikt bij de toetsing.

pH: 5.7

EC: 412 ($\mu\text{S}/\text{cm}$)

Troebelheid: 76 NTU

Grondwaterstand: 1,45 m-mv.

Huidig gebruik: weiland

Toekomstig gebruik: woning met tuin

Bodemtype bovengrond zand, ondergrond lemig zand

Op basis van tabel 5.2 van het beleidsdocument en de hiervoor beschreven parameters, blijkt dat de verhoging mogelijk veroorzaakt wordt door verzuring door atmosferische depositie.

Echter is het eveneens aannemelijk dat cadmium in het grondwater van nature aanwezig is op deze locatie.

Op basis van de gehanteerde beslismomenten uit het beleidsdocument, kan gesteld worden dat de verhoging Cadmium mogelijk door een natuurlijk proces wordt veroorzaakt.

5 Samenvatting en conclusie

Op een locatie gelegen aan de Ossendijk 48 te Langeveen, kadastraal bekend gemeente: Tubbergen, Sectie: A, nummer(s): 5613 is op 28 maart 2019 een verkennend bodemonderzoek conform NEN5740 uitgevoerd.

De onderzoekslocatie bestaat uit een deel van een weiland. De opdrachtgever is voornemens een nieuw woonhuis te bouwen naast het huidige woonhuis en schuren.

In de bovengrond is een lichte verhoging zink aangetroffen. In de ondergrond zijn geen verhogingen aangetroffen.

In het grondwatermonster (PB1 WM1) is de concentratie cadmium verhoogd aangetroffen ten opzichte van de interventiewaarde. Na aanleiding van deze verhoging is de bestaande peilbuis opnieuw bemonsterd. Uit het analysecertificaat van het hermonster (PB1 WM2) blijkt dat er eveneens een sterke verhoging cadmium is aangetroffen in het grondwater.

De verhoging cadmium in beide grondwatermonsters (PB1 WM1 en PB1WM2) geven aanleiding voor het laten uitvoeren van een nader onderzoek. Echter zijn er naar onze mening een aantal redenen om af te zien van een nader onderzoek:

- Er is geen eenduidige bron voor de verhogingen aan te wijzen:
- Zware metalen worden vaker verhoogd aangetroffen in het grondwater en kunnen van nature verhoogd voorkomen. Tevens kunnen zware metalen in concentratie sterk fluctueren.

Hoewel het verrichte veld- en laboratoriumonderzoek volgens de geldende normen zijn uitgevoerd, dienen de onderzoeksresultaten met enige voorzichtigheid te worden gehanteerd.

Door de bodem steekproefsgewijs te onderzoeken is ernaar gestreefd om een representatief beeld te krijgen van de milieuhygiënische kwaliteit van de bodem en het grondwater. Het is echter nooit uit te sluiten dat er lokaal afwijkingen in de milieuhygiënische kwaliteit van de bodem in het grondwater voorkomen.

Het uitgevoerde onderzoek is verkennend en betreft een momentopname.

BIJLAGE I


Situering van de locatie



Deze kaart is noordgericht.


Schaal 1: 12500

 Hier bevindt zich Kadastraal object Tubbergen A 5613
CC-BY Kadaster.

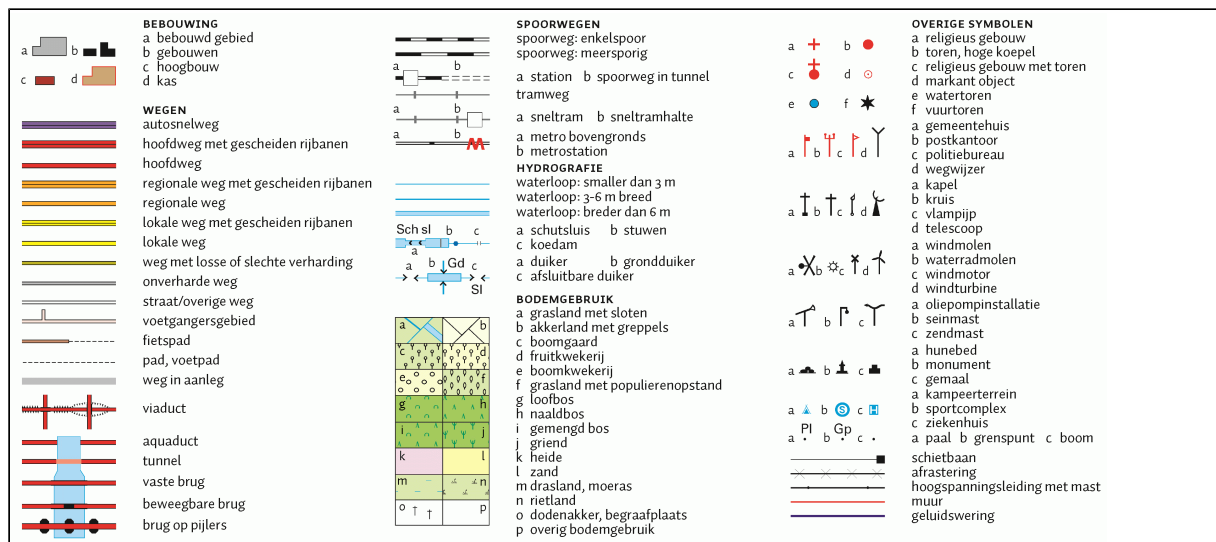

BIJLAGE II

Situering van de locatie

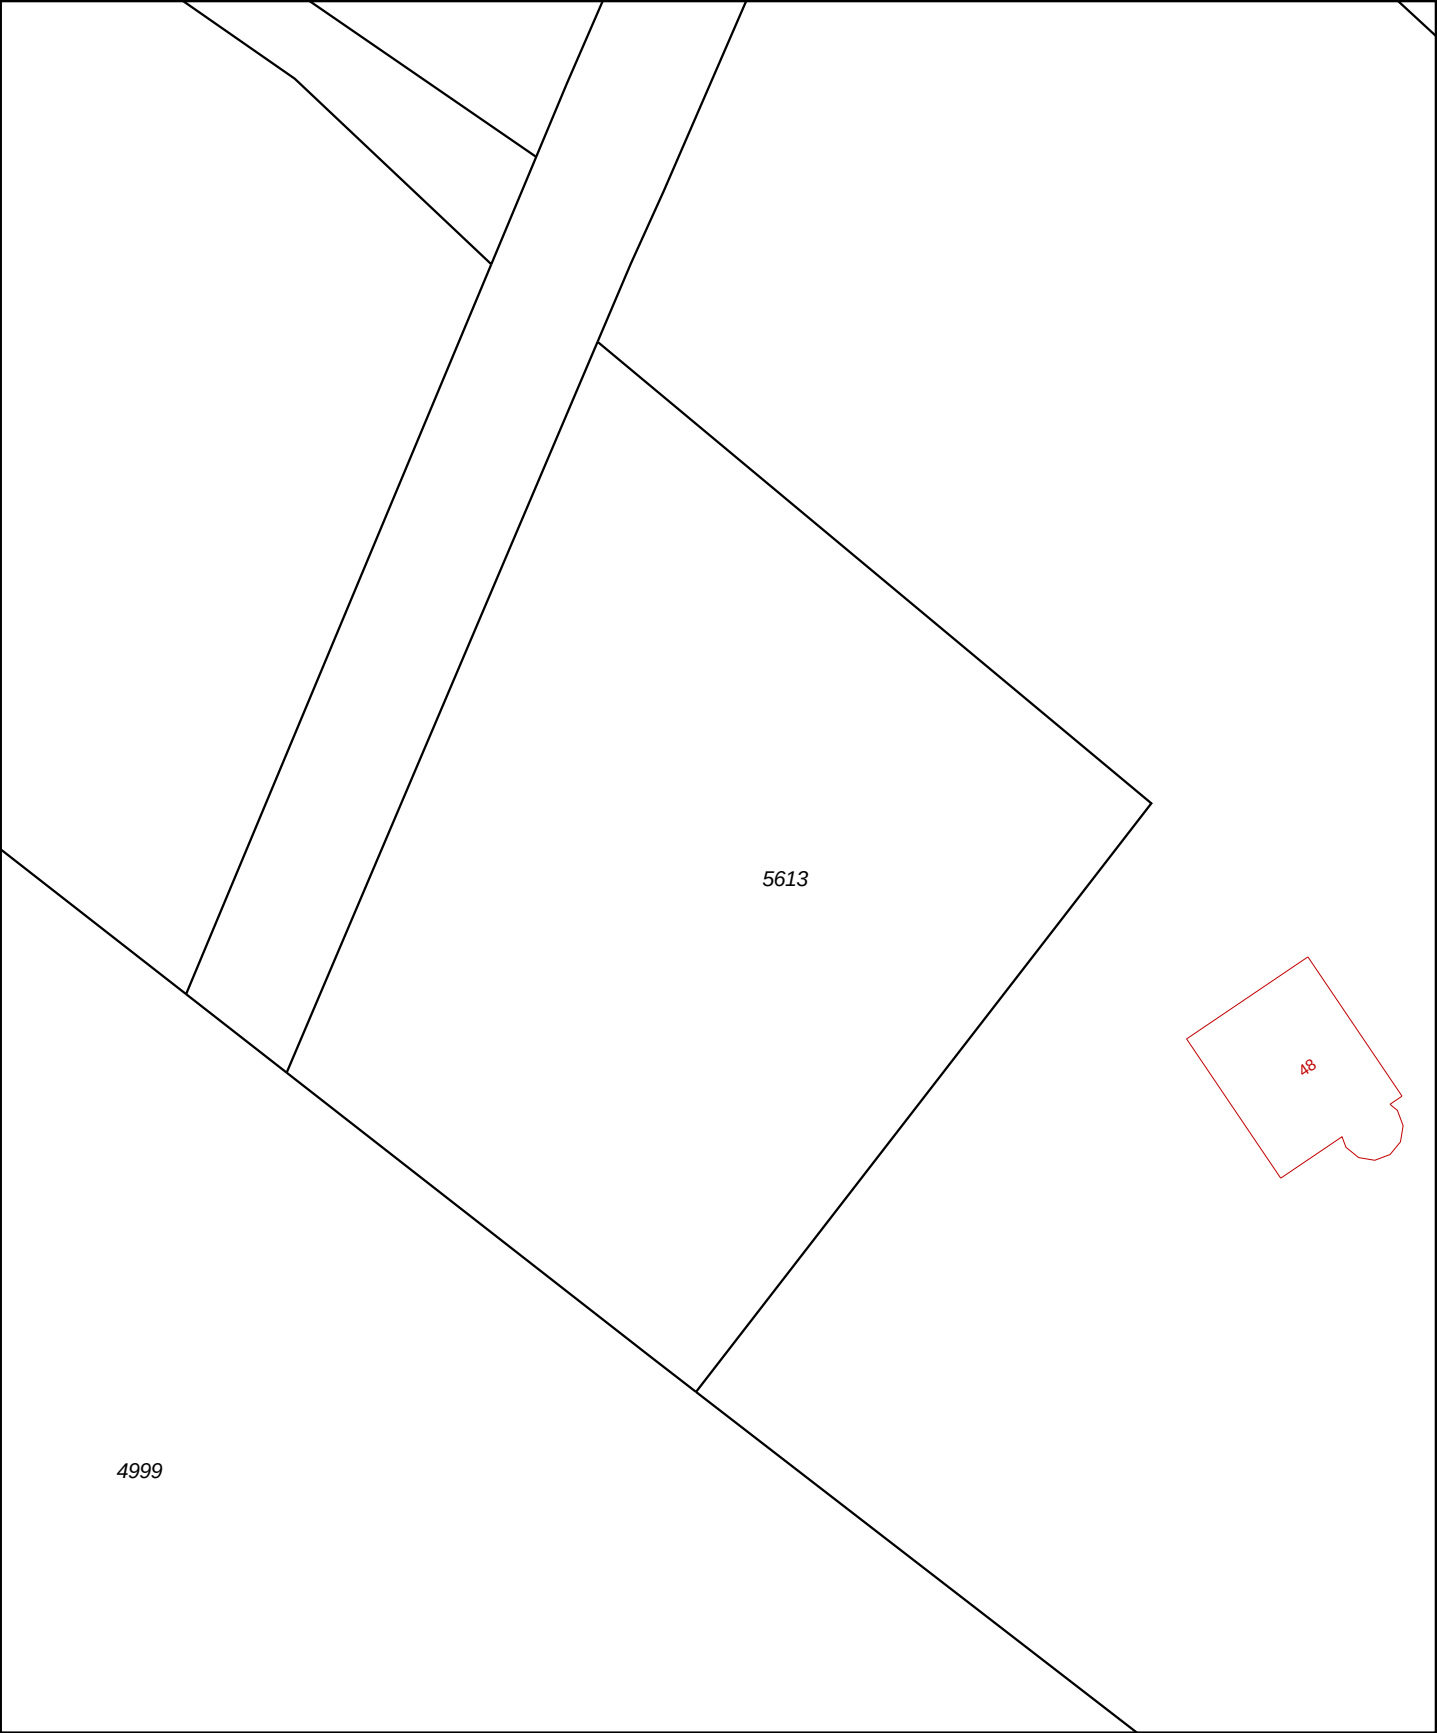

- 12345
25
- Deze kaart is noordgericht
- Perceelnummer
- Huisnummer
- Vastgestelde kadastrale grens
- Voorlopige kadastrale grens
- Administratieve kadastrale grens
- Bebouwing
- Overige topografie

Geleverd op 28 maart 2019

Schaal 1:500

Kadastrale gemeente
Sectie
Perceel


Tubbergen
A
5613



Aan dit uittreksel kunnen geen betrouwbare maten worden ontleend.
De Dienst voor het kadaster en de openbare registers behoudt zich de intellectuele eigendomsrechten voor, waaronder het auteursrecht en het databankenrecht.

BIJLAGE III

Overzichtstekening boorpunten

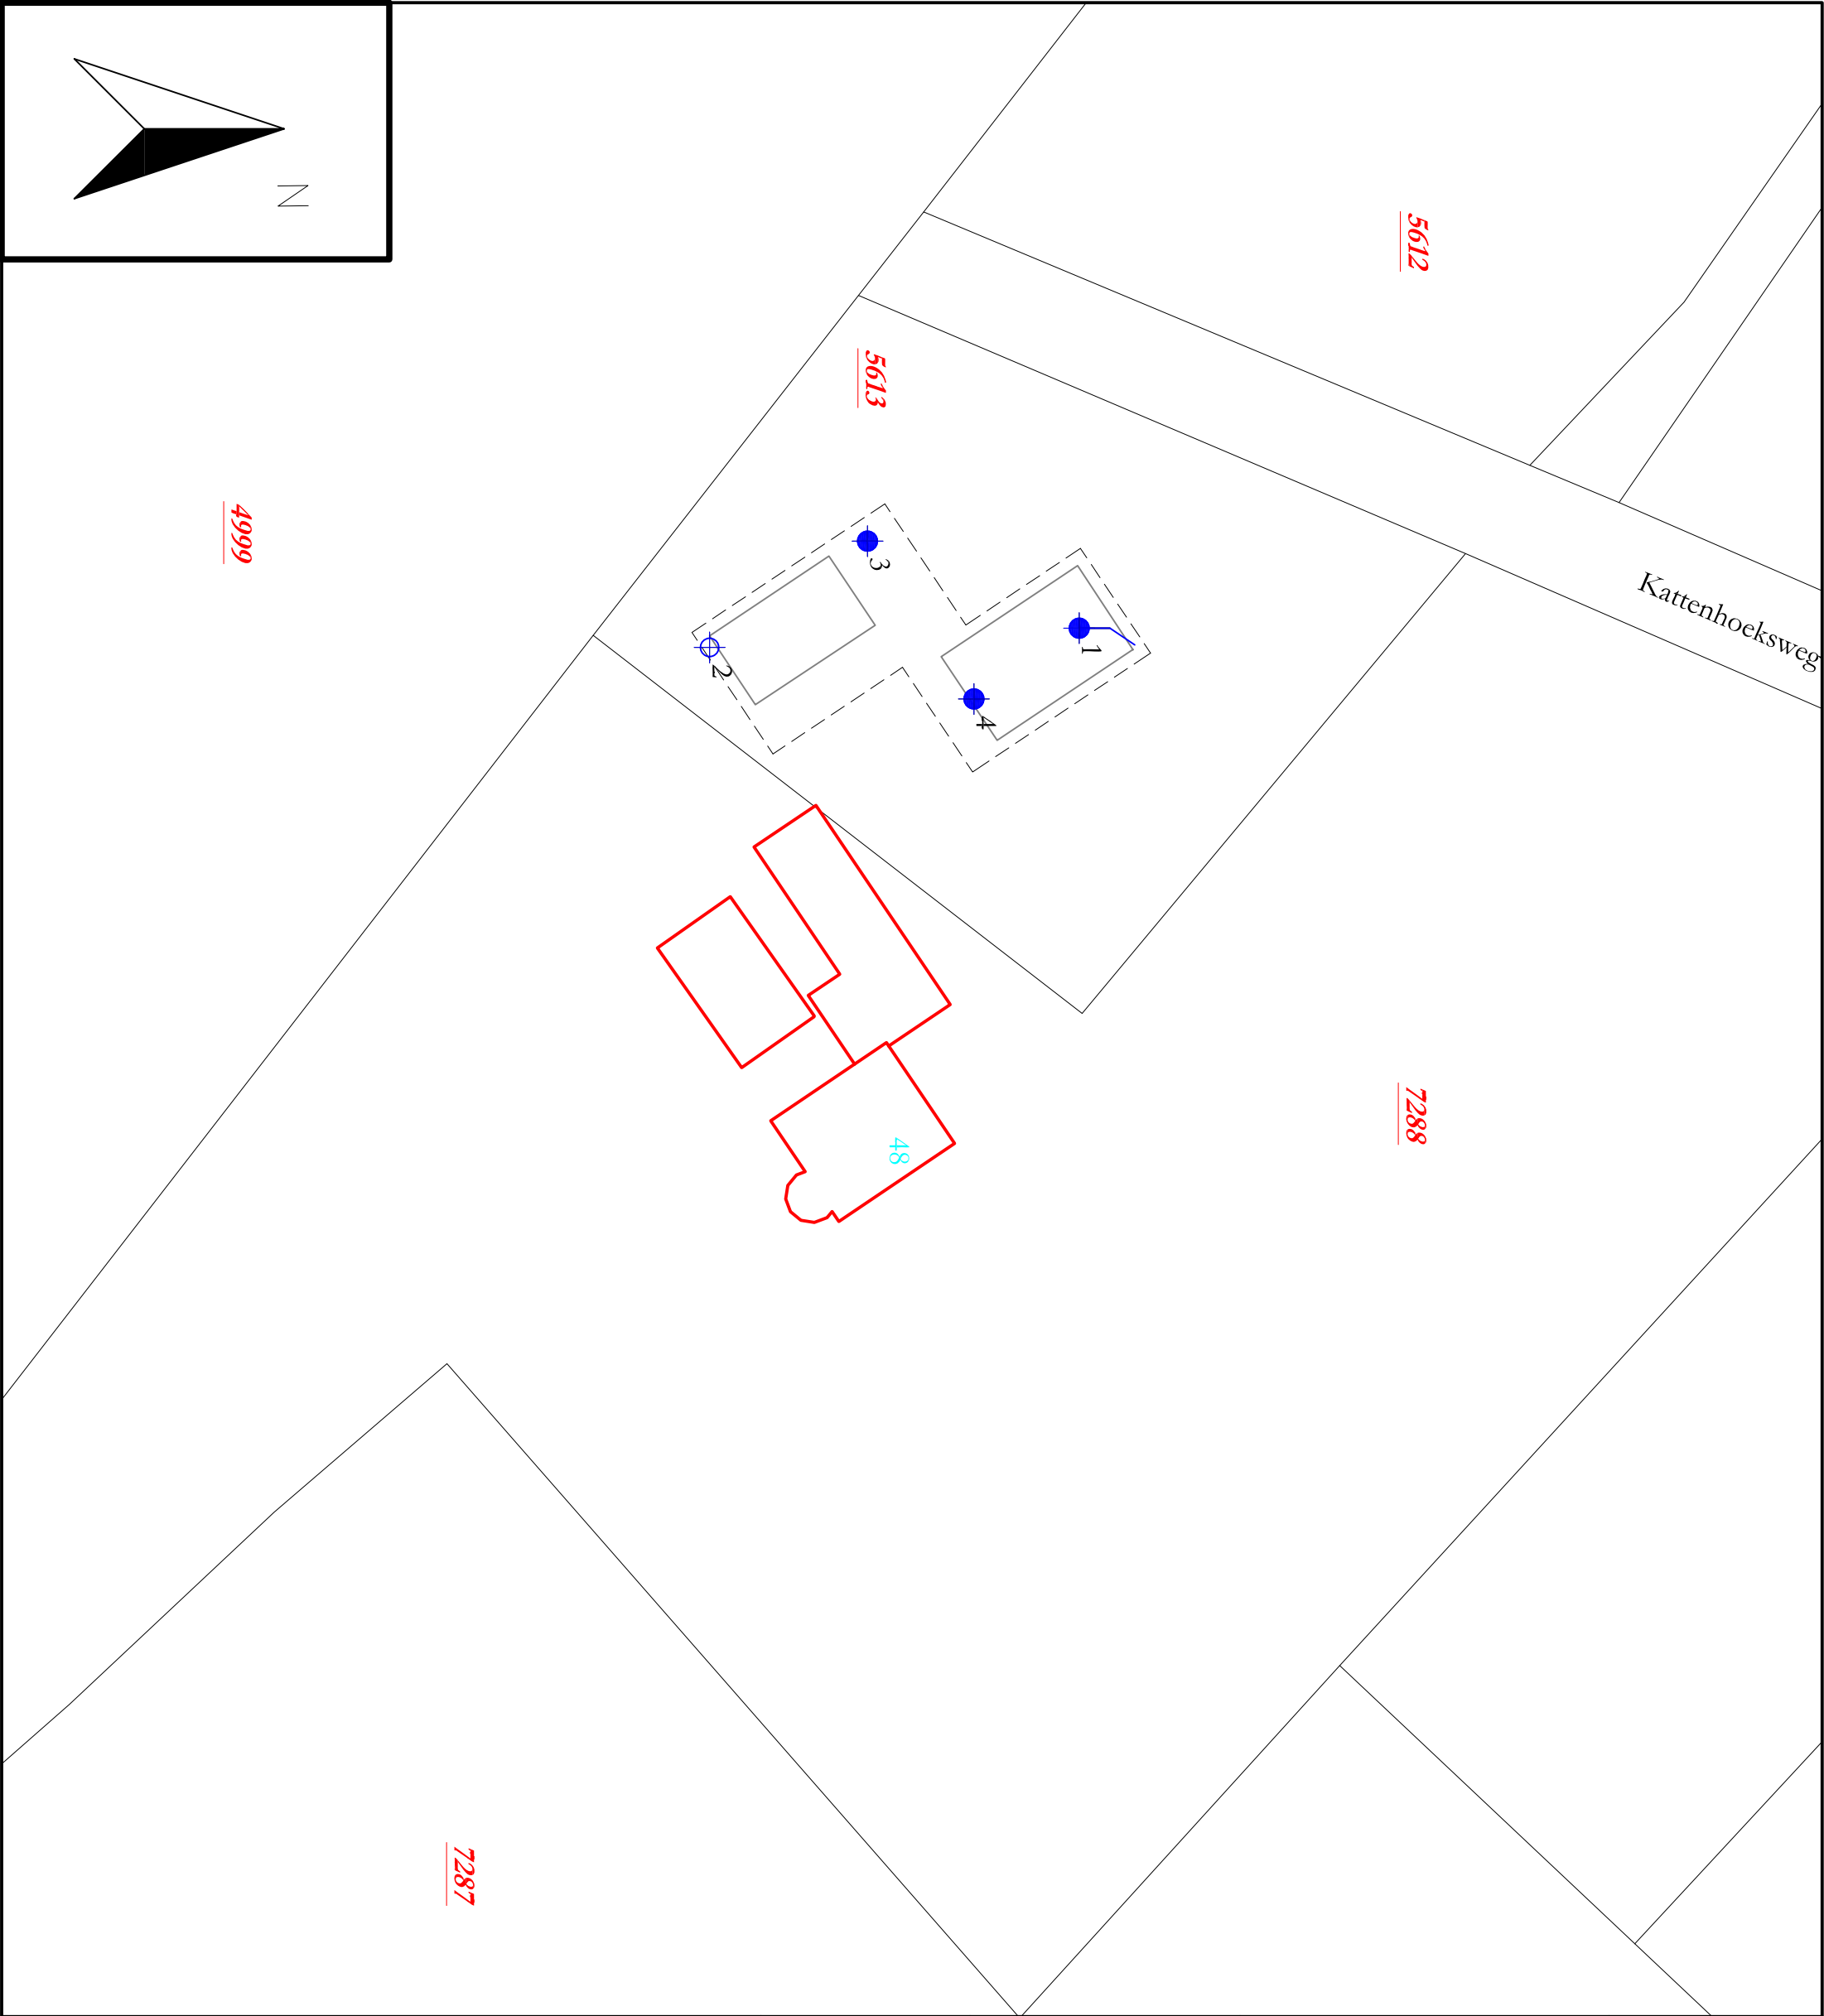

-  Peilbuis
-  Boring tot 0.5 m -mv
-  Boring tot 2.0 m -mv

5019 Perceelsnummers

 Kadastrale grens

 Bestaande bebouwing


22 Huisnummer

 Onderzoeksllocatie

 Nieuw te bouwen

Project nr.: 2019-001.2
Datum: maart 2019
Schaal: 1:500

Kadastrale gemeente: Tubbergen
Sectie: A
Perceel: 5613

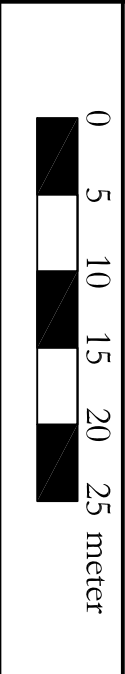

Afdrukformaat: A3

Terra-Agribusiness
Bodem & Milieutechniek
Eerste Stegge 54
7631 AE Oommansum
Tel: 0541-295599
Fax: 0541-294549

www.terra-agribusiness.nl
info@terra-agribusiness.nl




BIJLAGE IV

Boorstaten


X: 245713,71
Y: 496948,45
Datum: 28-3-2019
GWS: 140

X: 245710,99
Y: 496932,66
Datum: 28-3-2019

Boring: 1

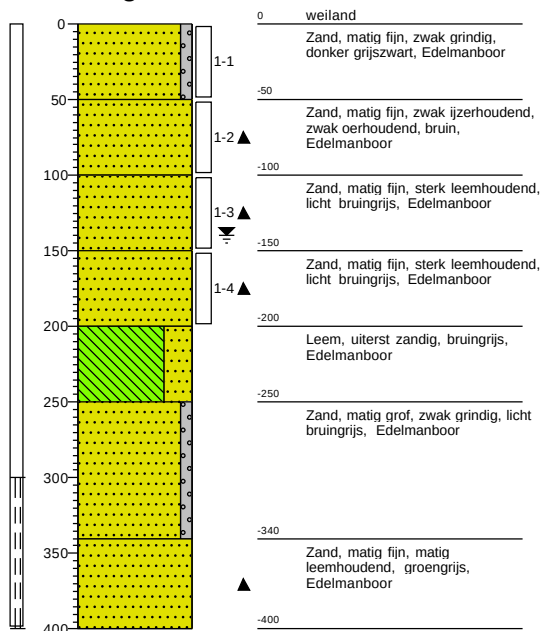

Boring: 2

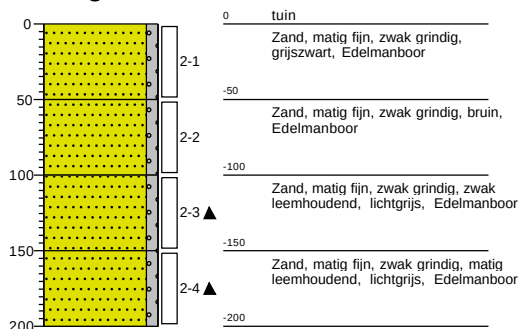





X: 245708,70
Y: 496938,08
Datum: 28-3-2019

X: 245716,56
Y: 496942,04
Datum: 28-3-2019

Boring: 3

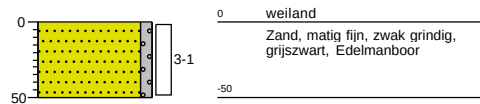

Boring: 4

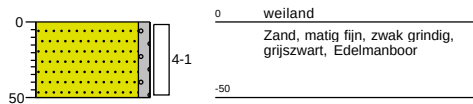

BIJLAGE V

Analysecertificaten en overschrijdingstabellen

AL-West B.V.

Dortmundstraat 16B, 7418 BH Deventer, the Netherlands
Tel. +31(0)570 788110, Fax +31(0)570 788108
e-Mail: info@al-west.nl, www.al-west.nl

Terra Agribusiness BV
Joost Stevelink
Postbus 105
7630 AC Ootmarsum

Datum 03.04.2019
Relatienr 35008640
Opdrachtnr. 841524

ANALYSERAPPORT

Opdracht 841524 Bodem / Eluaat

Opdrachtgever 35008640 Terra Agribusiness BV
Uw referentie 2019-001.2 Meinders Hannink Ossendijk
Opdrachtacceptatie 28.03.19
Monsternemer Opdrachtgever

Geachte heer, mevrouw,

Hierbij zenden wij u de resultaten van het door u aangevraagde laboratoriumonderzoek.
De analyses zijn, tenzij anders vermeld, geaccrediteerd volgens NEN-EN-ISO/IEC 17025 en uitgevoerd overeenkomstig de onderzoeksmethoden die worden genoemd in de meest actuele versie van onze verrichtingenlijst van de Raad voor Accreditatie, accreditatienummer L005.

De analyses zijn, tenzij anders vermeld, uitgevoerd overeenkomstig onze erkenning voor de werkzaamheid "Analyse voor milieuhygiënisch bodemonderzoek" van het Besluit Bodemkwaliteit.

Indien u gegevens wenst over de meetonzekerheden van een methode, kunnen wij u deze op verzoek verstrekken.

Dit rapport mag alleen in zijn geheel worden gereproduceerd. Eventuele bijlagen zijn onderdeel van het rapport.

Indien u nog vragen heeft of aanvullende informatie wenst, verzoeken wij u om contact op te nemen met Klantenservice.

Wij vertrouwen U met de toegezonden informatie van dienst te zijn.

Met vriendelijke groet,



AL-West B.V. Dhr. Jan Godlieb, Tel. +31/570788113
Klantenservice

AL-West B.V.

Dortmundstraat 16B, 7418 BH Deventer, the Netherlands
Tel. +31(0)570 788110, Fax +31(0)570 788108
e-Mail: info@al-west.nl, www.al-west.nl



AGROLAB GROUP

Your labs. Your service.

Opdracht 841524 Bodem / Eluaat

Monsternr.	Monstername	Monsteromschrijving
154741	28.03.2019	BM1
154746	28.03.2019	OM1

Eenheid

154741

BM1

154746

OM1

Algemene monstervoorbehandeling

S	Voorbehandeling conform AS3000		++	++
S	Droge stof	%	82,7	85,0
S	IJzer (Fe2O3)	% Ds	<5,0	<5,0

Fracties (sedigraaf)

S	Fractie < 2 µm	% Ds	3,2	6,0
---	----------------	------	-----	-----

Klassiek Chemische Analyses

S	Organische stof	% Ds	4,8 ^{xj}	1,6 ^{xj}
---	-----------------	------	-------------------	-------------------

Voorbehandeling metalen analyse

S	Koningswater ontsluiting		++	++
---	--------------------------	--	----	----

Metalen (AS3000)

S	Barium (Ba)	mg/kg Ds	<20	<20
S	Cadmium (Cd)	mg/kg Ds	<0,20	<0,20
S	Kobalt (Co)	mg/kg Ds	<3,0	<3,0
S	Koper (Cu)	mg/kg Ds	12	<5,0
S	Kwik (Hg)	mg/kg Ds	<0,05	<0,05
S	Lood (Pb)	mg/kg Ds	<10	<10
S	Molybdeen (Mo)	mg/kg Ds	<1,5	<1,5
S	Nikkel (Ni)	mg/kg Ds	<4,0	4,8
S	Zink (Zn)	mg/kg Ds	98	<20

PAK (AS3000)

S	Anthraceen	mg/kg Ds	<0,050	<0,050
S	Benzo(a)anthraceen	mg/kg Ds	<0,050	<0,050
S	Benzo(a)-Pyreen	mg/kg Ds	<0,050	<0,050
S	Benzo(ghi)peryleen	mg/kg Ds	<0,050	<0,050
S	Benzo(k)fluorantheen	mg/kg Ds	<0,050	<0,050
S	Chryseen	mg/kg Ds	0,062	<0,050
S	Fenantheen	mg/kg Ds	<0,050	<0,050
S	Fluorantheen	mg/kg Ds	0,071	<0,050
S	Indeno-(1,2,3-c,d)pyreen	mg/kg Ds	<0,050	<0,050
S	Naftaleen	mg/kg Ds	<0,050	<0,050
S	Som PAK (VROM) (Factor 0,7)	mg/kg Ds	0,41 ^{#j}	0,35 ^{#j}

Minerale olie (AS3000/AS3200)

S	Koolwaterstoffractie C10-C40	mg/kg Ds	<35	<35
	Koolwaterstoffractie C10-C12	mg/kg Ds	<3 *	<3 *

De in dit rapport vermelde analyses zijn geaccrediteerd volgens ISO/IEC 17025:2005, tenzij bij de analyse het symbool " * " staat vermeld.

Kamer van Koophandel
Nr. 08110898
VAT/BTW-ID-Nr.:
NL 811132559 B01

Directeur
ppa. Marc van Gelder
Dr. Paul Wimmer

Blad 2 van 4



AL-West B.V.

Dortmundstraat 16B, 7418 BH Deventer, the Netherlands
Tel. +31(0)570 788110, Fax +31(0)570 788108
e-Mail: info@al-west.nl, www.al-west.nl



AGROLAB GROUP

Your labs. Your service.

Opdracht 841524 Bodem / Eluaat

Eenheid 154741 154746
BM1 OM1

Minerale olie (AS3000/AS3200)

Koolwaterstoffractie C12-C16	mg/kg Ds	<3 *	<3 *
Koolwaterstoffractie C16-C20	mg/kg Ds	<4 *	<4 *
Koolwaterstoffractie C20-C24	mg/kg Ds	<5 *	<5 *
Koolwaterstoffractie C24-C28	mg/kg Ds	<5 *	<5 *
Koolwaterstoffractie C28-C32	mg/kg Ds	7 *	<5 *
Koolwaterstoffractie C32-C36	mg/kg Ds	<5 *	<5 *
Koolwaterstoffractie C36-C40	mg/kg Ds	<5 *	<5 *

Polychloorbifenylen (AS3000)

S PCB 28	mg/kg Ds	<0,0010	<0,0010
S PCB 52	mg/kg Ds	<0,0010	<0,0010
S PCB 101	mg/kg Ds	<0,0010	<0,0010
S PCB 118	mg/kg Ds	<0,0010	<0,0010
S PCB 138	mg/kg Ds	<0,0010	<0,0010
S PCB 153	mg/kg Ds	<0,0010	<0,0010
S PCB 180	mg/kg Ds	<0,0010	<0,0010
S Som PCB (7 Ballschmutter) (Factor 0,7)	mg/kg Ds	0,0049 ^{#)}	0,0049 ^{#)}

x) Gehaltes beneden de rapportagegrens zijn niet mee inbegrepen.

#) Bij deze som zijn resultaten "<rapportagegrens" vermenigvuldigd met 0,7.

S) Erkend volgens AS SIKB 3000

Verklaring: "<" of n.a. betekent dat het gehalte van de component lager is dan de rapportagegrens.

Het analyseresultaat van PCB 138 is mogelijk overschat vanwege co-elutie met PCB 163

Het organische stof gehalte wordt gecorrigeerd voor het lutum gehalte, als geen lutum bepaald is wordt gecorrigeerd als ware het lutum gehalte 5,4%

Begin van de analyses: 29.03.2019

Einde van de analyses: 03.04.2019

De onderzoeksresultaten hebben alleen betrekking op het aangeleverde monstermateriaal. Monsters met onbekende herkomst kunnen slechts beperkt gecontroleerd worden op plausibiliteit.

AL-West B.V. Dhr. Jan Godlieb, Tel. +31/570788113
Klantenservice

Kamer van Koophandel
Nr. 08110898
VAT/BTW-ID-Nr.:
NL 811132559 B01

Directeur
ppa. Marc van Gelder
Dr. Paul Wimmer

Blad 3 van 4



AL-West B.V.

Dortmundstraat 16B, 7418 BH Deventer, the Netherlands
Tel. +31(0)570 788110, Fax +31(0)570 788108
e-Mail: info@al-west.nl, www.al-west.nl



Opdracht 841524 Bodem / Eluaat

Toegepaste methoden

eigen methode: Koolwaterstoffractie C10-C12 Koolwaterstoffractie C12-C16 Koolwaterstoffractie C16-C20
Koolwaterstoffractie C20-C24 Koolwaterstoffractie C24-C28 Koolwaterstoffractie C28-C32
Koolwaterstoffractie C32-C36 Koolwaterstoffractie C36-C40

Gelijkwaardig aan NEN 5739: IJzer (Fe₂O₃)

NEN-EN12880; AS3000 en AS3200; NEN-EN15934: Droge stof

Protocollen AS 3000: Organische stof Voorbehandeling conform AS3000 Zink (Zn) Nikkel (Ni) Molybdeen (Mo) Lood (Pb) Kwik (Hg)
Barium (Ba) Cadmium (Cd) Koper (Cu) Kobalt (Co) Koolwaterstoffractie C10-C40 Fluorantheen Fenanthreen
Chryseen Benzo-(a)-Pyreen Benzo(k)fluorantheen Benzo(ghi)peryleen Benzo(a)anthracen Anthracen
Indeno-(1,2,3-c,d)pyreen Naftaleen Som PAK (VROM) (Factor 0,7) PCB 28 PCB 52 PCB 101 PCB 118
PCB 138 PCB 153 PCB 180 Som PCB (7 Ballschmutter) (Factor 0,7)

Protocollen AS 3000 / Protocollen AS 3200: Koningswater ontsluiting Fractie < 2 µm

De in dit rapport vermelde analyses zijn geaccrediteerd volgens ISO/IEC 17025:2005, tenzij bij de analyse het symbool " * " staat vermeld.

Kamer van Koophandel
Nr. 08110898
VAT/BTW-ID-Nr.:
NL 811132559 B01

Directeur
ppa. Marc van Gelder
Dr. Paul Wimmer

Blad 4 van 4




AL-West B.V.

Dortmundstraat 16B, 7418 BH Deventer, the Netherlands
Tel. +31(0)570 788110, Fax +31(0)570 788108
e-Mail: info@al-west.nl, www.al-west.nl

CHROMATOGRAM for Order No. 841524, Analysis No. 154741, created at 03.04.2019 05:13:22

Monsteromschrijving: BM1

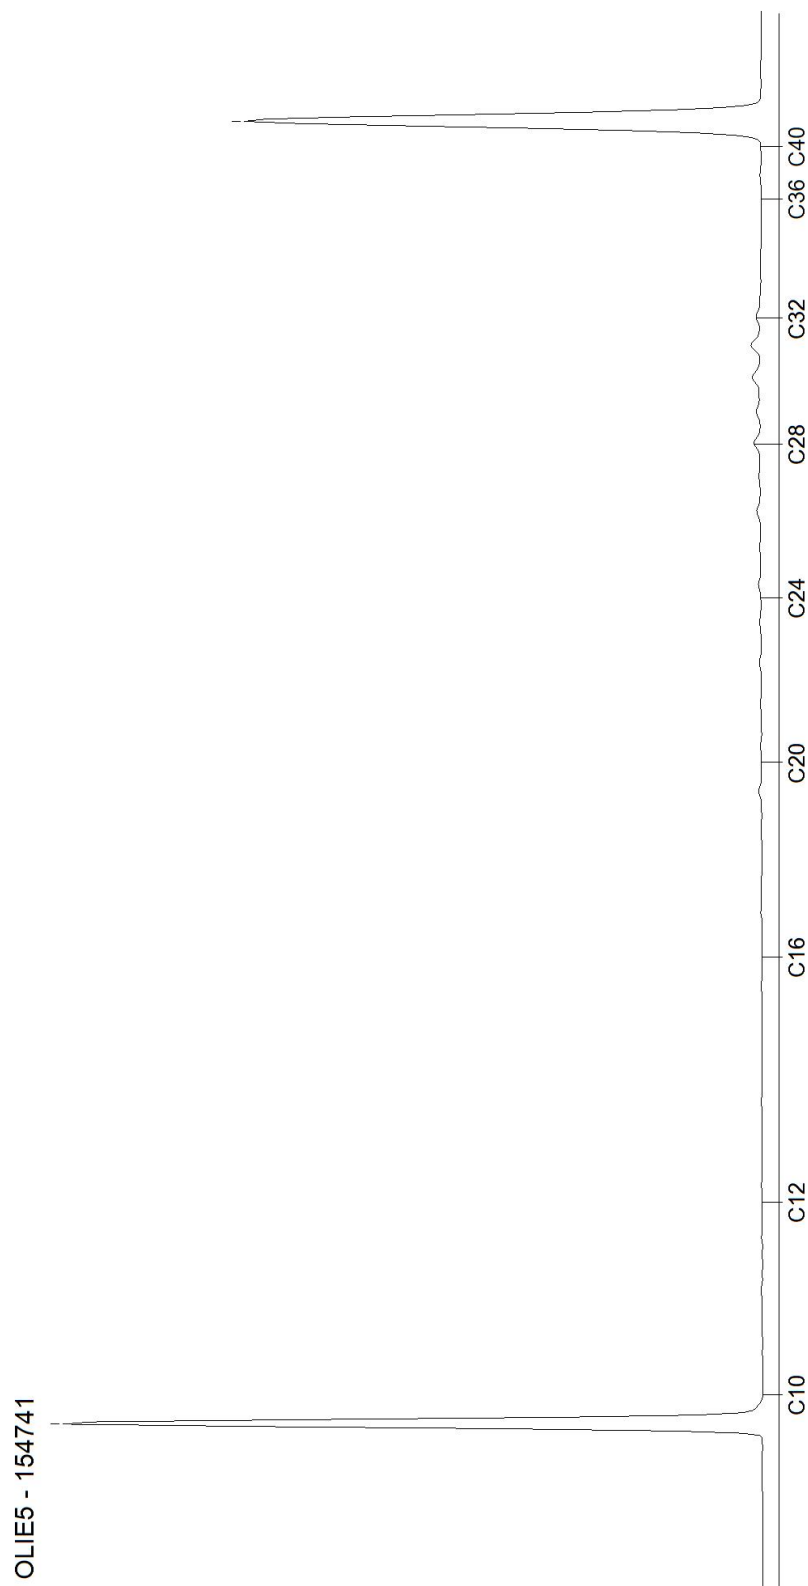


AL-West B.V.

Dortmundstraat 16B, 7418 BH Deventer, the Netherlands
Tel. +31(0)570 788110, Fax +31(0)570 788108
e-Mail: info@al-west.nl, www.al-west.nl

CHROMATOGRAM for Order No. 841524, Analysis No. 154746, created at 03.04.2019 05:13:22

Monsteromschrijving: OM1

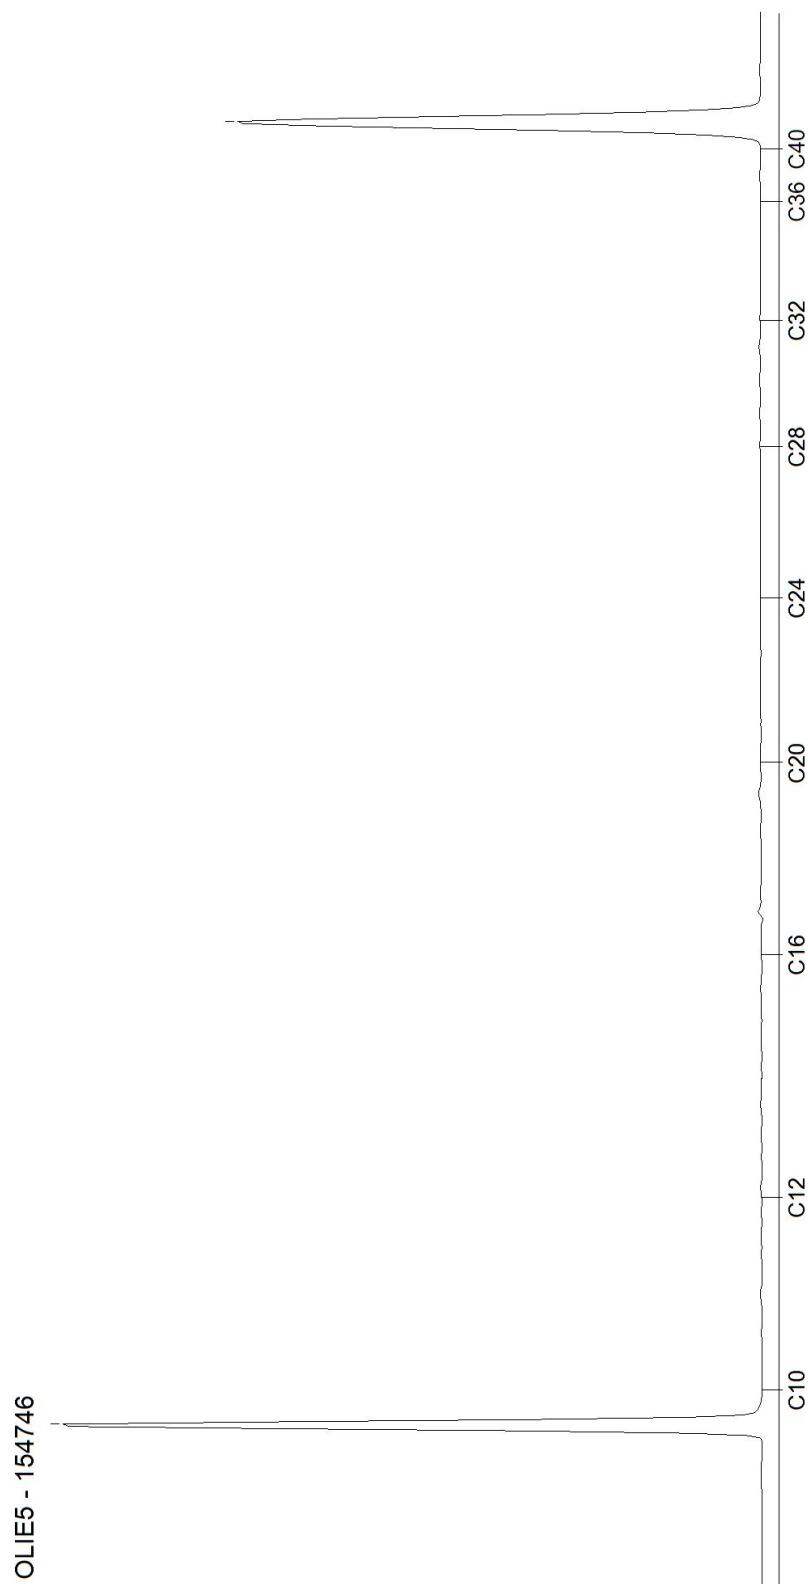

Blad 2 van 2

AL-West B.V.

Dortmundstraat 16B, 7418 BH Deventer, the Netherlands
Tel. +31(0)570 788110, Fax +31(0)570 788108
e-Mail: info@al-west.nl, www.al-west.nl



AGROLAB GROUP

Your labs. Your service.

Terra Agribusiness BV
Joost Stevelink
Postbus 105
7630 AC Ootmarsum

Datum 10.04.2019
Relatienr 35008640
Opdrachtnr. 843761

ANALYSERAPPORT

Opdracht 843761 Water

Opdrachtgever 35008640 Terra Agribusiness BV
Uw referentie 2019-001.2 Meinders Hannink Ossendijk
Opdrachtacceptatie 05.04.19
Monsternemer Opdrachtgever

Geachte heer, mevrouw,

Hierbij zenden wij u de resultaten van het door u aangevraagde laboratoriumonderzoek.
De analyses zijn, tenzij anders vermeld, geaccrediteerd volgens NEN-EN-ISO/IEC 17025 en uitgevoerd overeenkomstig de onderzoeksmethoden die worden genoemd in de meest actuele versie van onze verrichtingenlijst van de Raad voor Accreditatie, accreditatienummer L005.

De analyses zijn, tenzij anders vermeld, uitgevoerd overeenkomstig onze erkenning voor de werkzaamheid "Analyse voor milieuhygiënisch bodemonderzoek" van het Besluit Bodemkwaliteit.

Indien u gegevens wenst over de meetonzekerheden van een methode, kunnen wij u deze op verzoek verstrekken.

Dit rapport mag alleen in zijn geheel worden gereproduceerd. Eventuele bijlagen zijn onderdeel van het rapport.

Indien u nog vragen heeft of aanvullende informatie wenst, verzoeken wij u om contact op te nemen met Klantenservice.

Wij vertrouwen U met de toegezonden informatie van dienst te zijn.

Met vriendelijke groet,

AL-West B.V. Dhr. Jan Godlieb, Tel. 31/570788113
Klantenservice

Kamer van Koophandel Directeur
Nr. 08110898 ppa. Marc van Gelder
VAT/BTW-ID-Nr.: Dr. Paul Wimmer
NL 811132559 B01



Blad 1 van 4



AL-West B.V.

Dortmundstraat 16B, 7418 BH Deventer, the Netherlands
Tel. +31(0)570 788110, Fax +31(0)570 788108
e-Mail: info@al-west.nl, www.al-west.nl



AGROLAB GROUP

Your labs. Your service.

Opdracht 843761 Water

Monsternr.	Monsteromschrijving	Monstername	Monsternamepunt
166572	PB1 WM1	05.04.2019	

Eenheid

166572

PB1 WM1

Metalen (AS3000)

S Barium (Ba)	µg/l	30
S Cadmium (Cd)	µg/l	6,7
S Kobalt (Co)	µg/l	16
S Koper (Cu)	µg/l	8,6
S Kwik (Hg)	µg/l	<0,05
S Lood (Pb)	µg/l	<2,0
S Molybdeen (Mo)	µg/l	<2,0
S Nikkel (Ni)	µg/l	27
S Zink (Zn)	µg/l	150

Aromaten (AS3000)

S Benzeen	µg/l	<0,20
S Tolueen	µg/l	<0,20
S Ethylbenzeen	µg/l	<0,20
S <i>m,p</i> -Xyleen	µg/l	<0,20
S <i>ortho</i> -Xyleen	µg/l	<0,10
S Som Xylenen (Factor 0,7)	µg/l	0,21 ^{#)}
S Naftaleen	µg/l	<0,020
S Styreen	µg/l	<0,20

Chloorhoudende koolwaterstoffen (AS3000)

S Dichloormethaan	µg/l	<0,20
S Trichloormethaan (Chloroform)	µg/l	<0,20
S Tetrachloormethaan (Tetra)	µg/l	<0,10
S 1,1-Dichloorethaan	µg/l	<0,20
S 1,2-Dichloorethaan	µg/l	<0,20
S 1,1,1-Trichloorethaan	µg/l	<0,10
S 1,1,2-Trichloorethaan	µg/l	<0,10
S Vinylchloride	µg/l	<0,20
S 1,1-Dichlooretheen	µg/l	<0,10
S <i>Cis</i> -1,2-Dichlooretheen	µg/l	<0,10
S <i>trans</i> -1,2-Dichlooretheen	µg/l	<0,10
S Som <i>cis/trans</i> -1,2-Dichlooretheen (Factor 0,7)	µg/l	0,14 ^{#)}
S Som Dichlooretheen (Factor 0,7)	µg/l	0,21 ^{#)}
S Trichlooretheen (Tri)	µg/l	<0,20

De in dit rapport vermelde analyses zijn geaccrediteerd volgens ISO/IEC 17025:2005, tenzij bij de analyse het symbool " * " staat vermeld.

Kamer van Koophandel
Nr. 08110898
VAT/BTW-ID-Nr.:
NL 811132559 B01

Directeur
ppa. Marc van Gelder
Dr. Paul Wimmer

Blad 2 van 4



AL-West B.V.

Dortmundstraat 16B, 7418 BH Deventer, the Netherlands
Tel. +31(0)570 788110, Fax +31(0)570 788108
e-Mail: info@al-west.nl, www.al-west.nl



AGROLAB GROUP

Your labs. Your service.

Opdracht 843761 Water

Eenheid 166572
PB1 WM1

Chloorhoudende koolwaterstoffen (AS3000)

S Tetrachlooretheen (Per)	µg/l	<0,10
S 1,1-Dichloorpropaan	µg/l	<0,20
S 1,2-Dichloorpropaan	µg/l	<0,20
S 1,3-Dichloorpropaan	µg/l	<0,20
S Som Dichloorpropanen (Factor 0,7)	µg/l	0,42 #)

Broomhoudende koolwaterstoffen

S Tribroommethaan (bromoform)	µg/l	<0,20
-------------------------------	------	-------

Minerale olie (AS3000)

S Koolwaterstoffractie C10-C40	µg/l	<50
Koolwaterstoffractie C10-C12	µg/l	<10 *
Koolwaterstoffractie C12-C16	µg/l	<10 *
Koolwaterstoffractie C16-C20	µg/l	<5,0 *
Koolwaterstoffractie C20-C24	µg/l	<5,0 *
Koolwaterstoffractie C24-C28	µg/l	<5,0 *
Koolwaterstoffractie C28-C32	µg/l	<5,0 *
Koolwaterstoffractie C32-C36	µg/l	<5,0 *
Koolwaterstoffractie C36-C40	µg/l	<5,0 *

#) Bij deze som zijn resultaten "<rapportagegrens" vermenigvuldigd met 0,7.

S) Erkend volgens AS SIKB 3000

Verklaring: "<" of n.a. betekent dat het gehalte van de component lager is dan de rapportagegrens.

Begin van de analyses: 05.04.2019

Einde van de analyses: 10.04.2019

De onderzoeksresultaten hebben alleen betrekking op het aangeleverde monstermateriaal. Monsters met onbekende herkomst kunnen slechts beperkt gecontroleerd worden op plausibiliteit.

AL-West B.V. Dhr. Jan Godlieb, Tel. 31/570788113
Klantenservice

Kamer van Koophandel
Nr. 08110898
VAT/BTW-ID-Nr.:
NL 811132559 B01

Directeur
ppa. Marc van Gelder
Dr. Paul Wimmer

Blad 3 van 4



De in dit rapport vermelde analyses zijn geaccrediteerd volgens ISO/IEC 17025:2005, tenzij bij de analyse het symbool " * " staat vermeld.

AL-West B.V.

Dortmundstraat 16B, 7418 BH Deventer, the Netherlands
Tel. +31(0)570 788110, Fax +31(0)570 788108
e-Mail: info@al-west.nl, www.al-west.nl



AGROLAB GROUP

Your labs. Your service.

Opdracht 843761 Water

Toegepaste methoden

eigen methode: Koolwaterstoffractie C10-C12 Koolwaterstoffractie C12-C16 Koolwaterstoffractie C16-C20
Koolwaterstoffractie C20-C24 Koolwaterstoffractie C24-C28 Koolwaterstoffractie C28-C32
Koolwaterstoffractie C32-C36 Koolwaterstoffractie C36-C40

Protocollen AS 3100: Zink (Zn) Nikkel (Ni) Molybdeen (Mo) Lood (Pb) Kwik (Hg) Koper (Cu) Kobalt (Co) Barium (Ba) Cadmium (Cd)
Dichloormethaan Tribroommethaan (bromoform) Benzeen Trichloormethaan (Chloroform) Tolueen
Tetrachloormethaan (Tetra) 1,1-Dichloorethaan Ethylbenzeen ortho-Xyleen 1,2-Dichloorethaan m,p-Xyleen
Som Xylenen (Factor 0,7) Naftaleen 1,1,1-Trichloorethaan Styreen 1,1,2-Trichloorethaan Vinylchloride
1,1-Dichlooretheen Cis-1,2-Dichlooretheen trans-1,2-Dichlooretheen Som cis/trans-1,2-Dichlooretheen (Factor 0,7)
Som Dichlooretheen (Factor 0,7) Trichlooretheen (Tri) Tetrachlooretheen (Per) 1,1-Dichloorpropaan
1,2-Dichloorpropaan 1,3-Dichloorpropaan Som Dichloorpropanen (Factor 0,7) Koolwaterstoffractie C10-C40

De in dit rapport vermelde analyses zijn geaccrediteerd volgens ISO/IEC 17025:2005, tenzij bij de analyse het symbool " * " staat vermeld.

Kamer van Koophandel
Nr. 08110898
VAT/BTW-ID-Nr.:
NL 811132559 B01

Directeur
ppa. Marc van Gelder
Dr. Paul Wimmer

Blad 4 van 4




AL-West B.V.

Dortmundstraat 16B, 7418 BH Deventer, the Netherlands
Tel. +31(0)570 788110, Fax +31(0)570 788108
e-Mail: info@al-west.nl, www.al-west.nl

CHROMATOGRAM for Order No. 843761, Analysis No. 166572, created at 09.04.2019 07:14:14

Monsteromschrijving: PB1 WM1

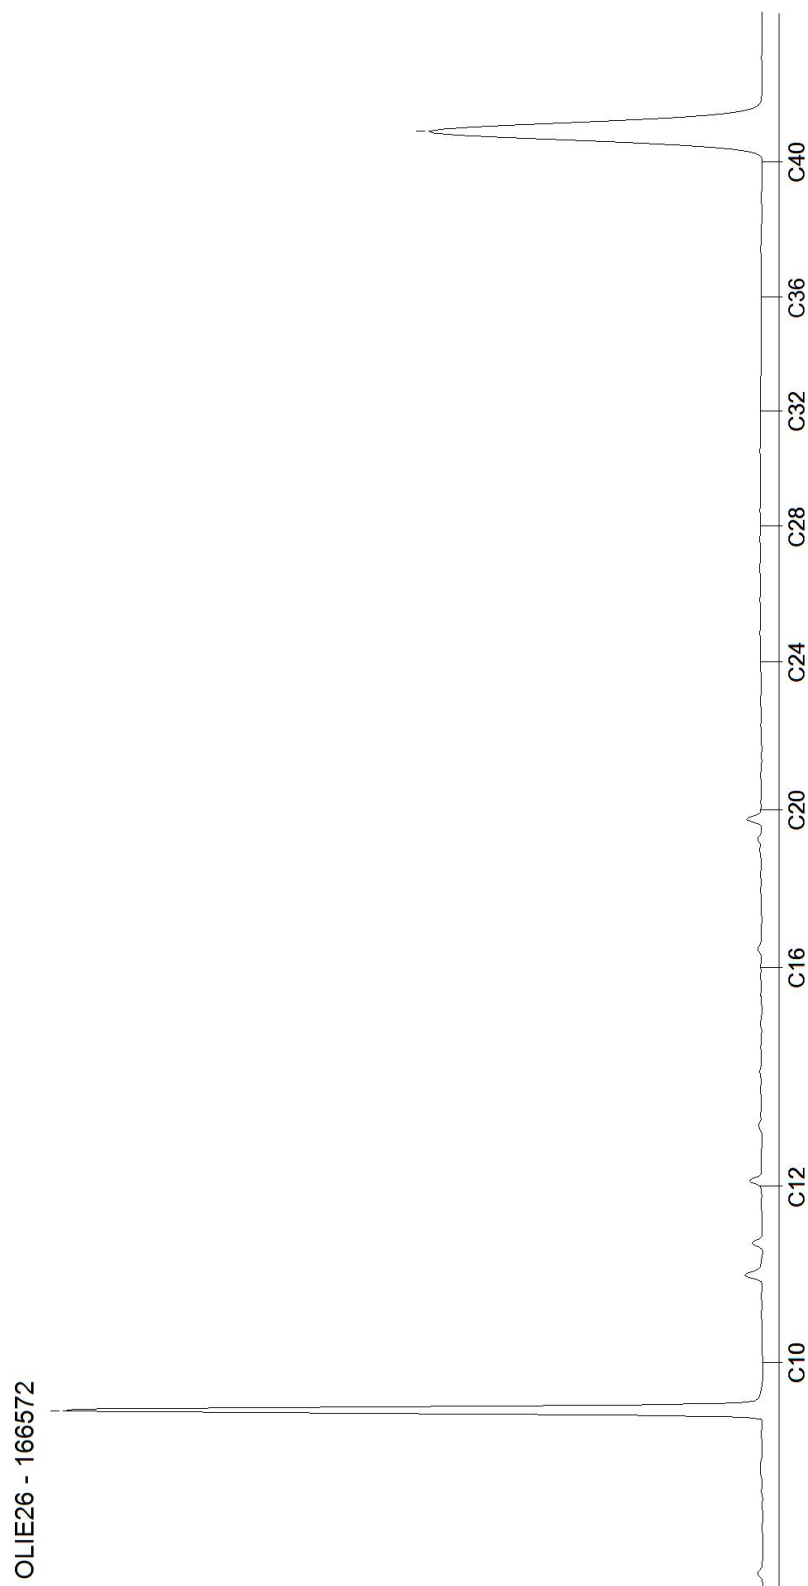

AL-West B.V.

Dortmundstraat 16B, 7418 BH Deventer, the Netherlands
Tel. +31(0)570 788110, Fax +31(0)570 788108
e-Mail: info@al-west.nl, www.al-west.nl



AGROLAB GROUP

Your labs. Your service.

Terra Agribusiness BV
Joost Stevelink
Postbus 105
7630 AC Ootmarsum

Datum 19.04.2019
Relatienr 35008640
Opdrachtnr. 845815

ANALYSERAPPORT

Opdracht 845815 Water

Opdrachtgever 35008640 Terra Agribusiness BV
Uw referentie 2019-001.2 Meinders Hannink Ossendijk
Opdrachtacceptatie 12.04.19
Monsternemer Opdrachtgever

Geachte heer, mevrouw,

Hierbij zenden wij u de resultaten van het door u aangevraagde laboratoriumonderzoek.
De analyses zijn, tenzij anders vermeld, geaccrediteerd volgens NEN-EN-ISO/IEC 17025 en uitgevoerd overeenkomstig de onderzoeksmethoden die worden genoemd in de meest actuele versie van onze verrichtingenlijst van de Raad voor Accreditatie, accreditatienummer L005.

De analyses zijn, tenzij anders vermeld, uitgevoerd overeenkomstig onze erkenning voor de werkzaamheid "Analyse voor milieuhygiënisch bodemonderzoek" van het Besluit Bodemkwaliteit.

Indien u gegevens wenst over de meetonzekerheden van een methode, kunnen wij u deze op verzoek verstrekken.

Dit rapport mag alleen in zijn geheel worden gereproduceerd. Eventuele bijlagen zijn onderdeel van het rapport.

Indien u nog vragen heeft of aanvullende informatie wenst, verzoeken wij u om contact op te nemen met Klantenservice.

Wij vertrouwen U met de toegezonden informatie van dienst te zijn.

Met vriendelijke groet,

AL-West B.V. Dhr. Jan Godlieb, Tel. 31/570788113
Klantenservice

Kamer van Koophandel Directeur
Nr. 08110898 ppa. Marc van Gelder
VAT/BTW-ID-Nr.: Dr. Paul Wimmer
NL 811132559 B01



Blad 1 van 2



AL-West B.V.

Dortmundstraat 16B, 7418 BH Deventer, the Netherlands
Tel. +31(0)570 788110, Fax +31(0)570 788108
e-Mail: info@al-west.nl, www.al-west.nl



AGROLAB GROUP

Your labs. Your service.

Opdracht 845815 Water

Monsternr.	Monsteromschrijving	Monstername	Monsternamepunt
178713	PB1 WM2	12.04.2019	

Eenheid

178713

PB1 WM2

Metalen (AS3000)

S Cadmium (Cd)	µg/l	6,6
----------------	------	-----

S) Erkend volgens AS SIKB 3000

Begin van de analyses: 12.04.2019

Einde van de analyses: 19.04.2019

De onderzoeksresultaten hebben alleen betrekking op het aangeleverde monstermateriaal. Monsters met onbekende herkomst kunnen slechts beperkt gecontroleerd worden op plausibiliteit.

AL-West B.V. Dhr. Jan Godlieb, Tel. 31/570788113
Klantenservice

Toegepaste methoden

Protocollen AS 3100: Cadmium (Cd)

De in dit rapport vermelde analyses zijn geaccrediteerd volgens ISO/IEC 17025:2005, tenzij bij de analyse het symbool " * " staat vermeld.

Kamer van Koophandel
Nr. 08110898
VAT/BTW-ID-Nr.:
NL 811132559 B01

Directeur
ppa. Marc van Gelder
Dr. Paul Wimmer

Blad 2 van 2



Tabel 1: Gemeten gehalten in grond met beoordeling conform de Wet Bodembescherming

Grondmonster		BM1	OM1
Certificaatcode		841524	841524
Boring(en)		1, 2, 3, 4	1, 1, 1, 2, 2, 2
Traject (m -mv)		0,00 - 0,50	0,50 - 2,00
Humus	% ds	4,80	1,60
Lutum	% ds	3,20	6,00
Datum van toetsing		5-4-2019	5-4-2019
Monsterconclusie		Overschrijding Achtergrondwaarde	Voldoet aan Achtergrondwaarde
Monstermelding 1			
Monstermelding 2			
Monstermelding 3			
		Meetw	GSSD
		Index	Meetw
			GSSD
			Index
GECHLOREERDE KOOLWATERSTOFFEN			
PCB (som 7)	mg/kg ds	<0,010 -0,01	<0,025 0,01
PCB 28	mg/kg ds	<0,0010 <0,0015	<0,0010 <0,0035
PCB 52	mg/kg ds	<0,0010 <0,0015	<0,0010 <0,0035
PCB 101	mg/kg ds	<0,0010 <0,0015	<0,0010 <0,0035
PCB 118	mg/kg ds	<0,0010 <0,0015	<0,0010 <0,0035
PCB 138	mg/kg ds	<0,0010 <0,0015	<0,0010 <0,0035
PCB 153	mg/kg ds	<0,0010 <0,0015	<0,0010 <0,0035
PCB 180	mg/kg ds	<0,0010 <0,0015	<0,0010 <0,0035
METALEN			
IJzer	% ds	<5,0 3,5 ⁽⁶⁾	<5,0 3,5 ⁽⁶⁾
Kobalt	mg/kg ds	<3,0 <6,5 -0,05	<3,0 <5,1 -0,06
Nikkel	mg/kg ds	<4,0 <7,4 -0,42	4,8 10,5 -0,38
Koper	mg/kg ds	12 22 -0,12	<5,0 <6,4 -0,22
Zink	mg/kg ds	98 205 0,11	<20 <28 -0,19
Molybdeen	mg/kg ds	<1,5 <1,1 -0	<1,5 <1,1 -0
Cadmium	mg/kg ds	<0,20 <0,21 -0,03	<0,20 <0,23 -0,03
Barium	mg/kg ds	<20 <47 ⁽⁶⁾	<20 <36 ⁽⁶⁾
Kwik	mg/kg ds	<0,05 <0,05 -0	<0,05 <0,05 -0
Lood	mg/kg ds	<10 <10 -0,08	<10 <10 -0,08
OVERIG			
Droge stof	%	82,7 82,7 ⁽⁶⁾	85,0 85,0 ⁽⁶⁾
Lutum	%	3,2	6,0
Organische stof (humus)	%	4,8	1,6
OVERIGE (ORGANISCHE) VERBINDINGEN			
Minerale olie C10 - C12	mg/kg ds	<3 4 ⁽⁶⁾	<3 11 ⁽⁶⁾
Minerale olie C10 - C40	mg/kg ds	<35 <51 -0,03	<35 <123 -0,01
Minerale olie C12 - C16	mg/kg ds	<3 4 ⁽⁶⁾	<3 11 ⁽⁶⁾
Minerale olie C16 - C20	mg/kg ds	<4 6 ⁽⁶⁾	<4 14 ⁽⁶⁾
Minerale olie C20 - C24	mg/kg ds	<5 7 ⁽⁶⁾	<5 18 ⁽⁶⁾
Minerale olie C24 - C28	mg/kg ds	<5 7 ⁽⁶⁾	<5 18 ⁽⁶⁾
Minerale olie C28 - C32	mg/kg ds	7 15 ⁽⁶⁾	<5 18 ⁽⁶⁾
Minerale olie C32 - C36	mg/kg ds	<5 7 ⁽⁶⁾	<5 18 ⁽⁶⁾
Minerale olie C36 - C40	mg/kg ds	<5 7 ⁽⁶⁾	<5 18 ⁽⁶⁾
PAK			
Naftaleen	mg/kg ds	<0,050 <0,035	<0,050 <0,035
Anthraceen	mg/kg ds	<0,050 <0,035	<0,050 <0,035
Fenanthreen	mg/kg ds	<0,050 <0,035	<0,050 <0,035
Fluoranthreen	mg/kg ds	0,071 0,071	<0,050 <0,035
Chryseen	mg/kg ds	0,062 0,062	<0,050 <0,035
Benzo(a)anthraceen	mg/kg ds	<0,050 <0,035	<0,050 <0,035
Benzo(a)pyreen	mg/kg ds	<0,050 <0,035	<0,050 <0,035
Benzo(k)fluoranthreen	mg/kg ds	<0,050 <0,035	<0,050 <0,035
Indeno-(1,2,3-c,d)pyreen	mg/kg ds	<0,050 <0,035	<0,050 <0,035
Benzo(g,h,i)peryleen	mg/kg ds	<0,050 <0,035	<0,050 <0,035
PAK 10 VROM	mg/kg ds	0,41 -0,03	<0,35 -0,03

----- : Geen toetsnorm aanwezig
 < : kleiner dan de detectielimiet
 8,88 : <= Achtergrondwaarde
 <=T : Kleiner of gelijk aan Tussenwaarde
 8,88 : <= Interventiewaarde
 8,88 : > Interventiewaarde
 6 : Heeft geen normwaarde
 # : verhoogde rapportagegrens
 GSSD : Gestandaardiseerde meetwaarde
 Index : (GSSD - AW) / (I - AW)

- Getoetst via de BoToVa service, versie 3.0.0 -

Tabel 2: Normwaarden conform de Wet Bodembescherming

		AW	WO	IND	I
GECHLOREERDE KOOLWATERSTOFFEN					
PCB (som 7)	mg/kg ds	0,02	0,04	0,5	1
METALEN					
Kobalt	mg/kg ds	15	35	190	190
Nikkel	mg/kg ds	35	39	100	100
Koper	mg/kg ds	40	54	190	190
Zink	mg/kg ds	140	200	720	720
Molybdeen	mg/kg ds	1,5	88	190	190
Cadmium	mg/kg ds	0,6	1,2	4,3	13
Kwik	mg/kg ds	0,15	0,83	4,8	36
Lood	mg/kg ds	50	210	530	530
OVERIGE (ORGANISCHE) VERBINDINGEN					
Minerale olie C10 - C40	mg/kg ds	190	190	500	5000
PAK					
PAK 10 VROM	mg/kg ds	1,5	6,8	40	40

Tabel 3: Gemeten concentraties in grondwater met beoordeling conform de Wet Bodembescherming

Watermonster		PB1 WM2			PB1 WM1		
Datum		12-4-2019			5-4-2019		
Filterdiepte (m -mv)		3,00 - 4,00			3,00 - 4,00		
Datum van toetsing		24-4-2019			12-4-2019		
Monsterconclusie		Overschrijding Interventiewaarde			Overschrijding Interventiewaarde		
Monstermelding 1							
Monstermelding 2							
Monstermelding 3							
		Meetw	GSSD	Index	Meetw	GSSD	Index
AROMATISCHE VERBINDINGEN							
Benzeen	µg/l				<0,20	<0,14	-0
Ethylbenzeen	µg/l				<0,20	<0,14	-0,03
Tolueen	µg/l				<0,20	<0,14	-0,01
Xylenen (som)	µg/l					<0,21	0
meta-/para-Xyleen (som)	µg/l				<0,20	<0,14	
ortho-Xyleen	µg/l				<0,10	<0,07	
Styreen (Vinylbenzeen)	µg/l				<0,20	<0,14	-0,02
Som 16 Aromatische oplosmiddelen	µg/l					<0,77 ^(2,14)	
GECHLOREERDE KOOLWATERSTOFFEN							
1,3-Dichloorpropaan	µg/l				<0,20	<0,14	
1,1-Dichloorpropaan	µg/l				<0,20	<0,14	
Dichloorpropaan	µg/l					<0,42	-0
Dichloorpropanen (0,7 som, 1,1+1,2+1,3)	µg/l				0,42		
cis + trans-1,2-Dichlooretheen	µg/l					<0,14	0,01
1,1-Dichlooretheen	µg/l				<0,10	<0,07	0,01
cis-1,2-Dichlooretheen	µg/l				<0,10	<0,07	
trans-1,2-Dichlooretheen	µg/l				<0,10	<0,07	
Dichloormethaan	µg/l				<0,20	<0,14	0
Trichloormethaan (Chloroform)	µg/l				<0,20	<0,14	-0,01
Tribroommethaan (bromoform)	µg/l				<0,20	<0,14 ⁽¹⁴⁾	
Tetrachloormethaan (Tetra)	µg/l				<0,10	<0,07	0,01
1,1-Dichloorethaan	µg/l				<0,20	<0,14	-0,01
1,2-Dichloorethaan	µg/l				<0,20	<0,14	-0,02
1,2-Dichloorpropaan	µg/l				<0,20	<0,14	
1,1,1-Trichloorethaan	µg/l				<0,10	<0,07	0
1,1,2-Trichloorethaan	µg/l				<0,10	<0,07	0
Trichlooretheen (Tri)	µg/l				<0,20	<0,14	-0,05
Tetrachlooretheen (Per)	µg/l				<0,10	<0,07	0
Vinylchloride	µg/l				<0,20	<0,14	0,03
METALEN							
Kobalt	µg/l				16	16	-0,05
Nikkel	µg/l				27	27	0,2
Koper	µg/l				8,6	8,6	-0,11
Zink	µg/l				150	150	0,12
Molybdeen	µg/l				<2,0	<1,4	-0,01
Cadmium	µg/l	6,6	6,6	1,11	6,7	6,7	1,13
Barium	µg/l				30	30	-0,03
Kwik	µg/l				<0,05	<0,04	-0,04
Lood	µg/l				<2,0	<1,4	-0,23
OVERIGE (ORGANISCHE) VERBINDINGEN							
Minerale olie C10 - C12	µg/l				<10	7 ⁽⁶⁾	
Minerale olie C10 - C40	µg/l				<50	<35	-0,03
Minerale olie C12 - C16	µg/l				<10	7 ⁽⁶⁾	

Watermonster		PB1 WM2	PB1 WM1
Datum		12-4-2019	5-4-2019
Filterdiepte (m -mv)		3,00 - 4,00	3,00 - 4,00
Datum van toetsing		24-4-2019	12-4-2019
Monsterconclusie		Overschrijding Interventiewaarde	Overschrijding Interventiewaarde
Minerale olie C16 - C20	µg/l		<5,0 3,5 ⁽⁶⁾
Minerale olie C20 - C24	µg/l		<5,0 3,5 ⁽⁶⁾
Minerale olie C24 - C28	µg/l		<5,0 3,5 ⁽⁶⁾
Minerale olie C28 - C32	µg/l		<5,0 3,5 ⁽⁶⁾
Minerale olie C32 - C36	µg/l		<5,0 3,5 ⁽⁶⁾
Minerale olie C36 - C40	µg/l		<5,0 3,5 ⁽⁶⁾
PAK			
Naftaleen	µg/l		<0,020 <0,014 0
PAK 10 VROM	-		<0,00020 ⁽¹¹⁾

----- : Geen toetsnorm aanwezig
 < : kleiner dan de detectielimiet
 8,88 : <= Streefwaarde
 8,88 : > Streefwaarde
 8,88 : > Interventiewaarde
 >T : Groter dan Tussenwaarde
 11 : Enkele parameters ontbreken in de berekening van de somfractie
 14 : Streefwaarde ontbreekt zorgplicht van toepassing
 2 : Enkele parameters ontbreken in de som
 6 : Heeft geen normwaarde
 # : verhoogde rapportagegrens
 GSSD : Gestandaardiseerde meetwaarde
 Index : (GSSD - S) / (I - S)

- Getoetst via de BoToVa service, versie 3.0.0 -

Tabel 4: Normwaarden conform de Wet Bodembescherming

		S	S Diep	Indicatief	I
AROMATISCHE VERBINDINGEN					
Benzeen	µg/l	0,2			30
Ethylbenzeen	µg/l	4			150
Tolueen	µg/l	7			1000
Xylenen (som)	µg/l	0,2			70
Styreen (Vinylbenzeen)	µg/l	6			300
Som 16 Aromatische oplosmiddelen	µg/l			150	
GECHLOREERDE KOOLWATERSTOFFEN					
Dichloorpropaan	µg/l	0,8			80
cis + trans-1,2-Dichlooretheen	µg/l	0,01			20
1,1-Dichlooretheen	µg/l	0,01			10
Dichloormethaan	µg/l	0,01			1000
Trichloormethaan (Chloroform)	µg/l	6			400
Tribroommethaan (bromoform)	µg/l				630
Tetrachloormethaan (Tetra)	µg/l	0,01			10
1,1-Dichloorethaan	µg/l	7			900
1,2-Dichloorethaan	µg/l	7			400
1,1,1-Trichloorethaan	µg/l	0,01			300
1,1,2-Trichloorethaan	µg/l	0,01			130
Trichlooretheen (Tri)	µg/l	24			500
Tetrachlooretheen (Per)	µg/l	0,01			40
Vinylchloride	µg/l	0,01			5
METALEN					
Kobalt	µg/l	20	0,7		100
Nikkel	µg/l	15	2,1		75
Koper	µg/l	15	1,3		75

		S	S Diep	Indicatief	I
Zink	µg/l	65	24		800
Molybdeen	µg/l	5	3,6		300
Cadmium	µg/l	0,4	0,06		6
Barium	µg/l	50	200		625
Kwik	µg/l	0,05	0,01		0,3
Lood	µg/l	15	1,7		75
OVERIGE (ORGANISCHE) VERBINDINGEN					
Minerale olie C10 - C40	µg/l	50			600
PAK					
Naftaleen	µg/l	0,01			70

BIJLAGE VI

Foto's onderzoekslocatie

