


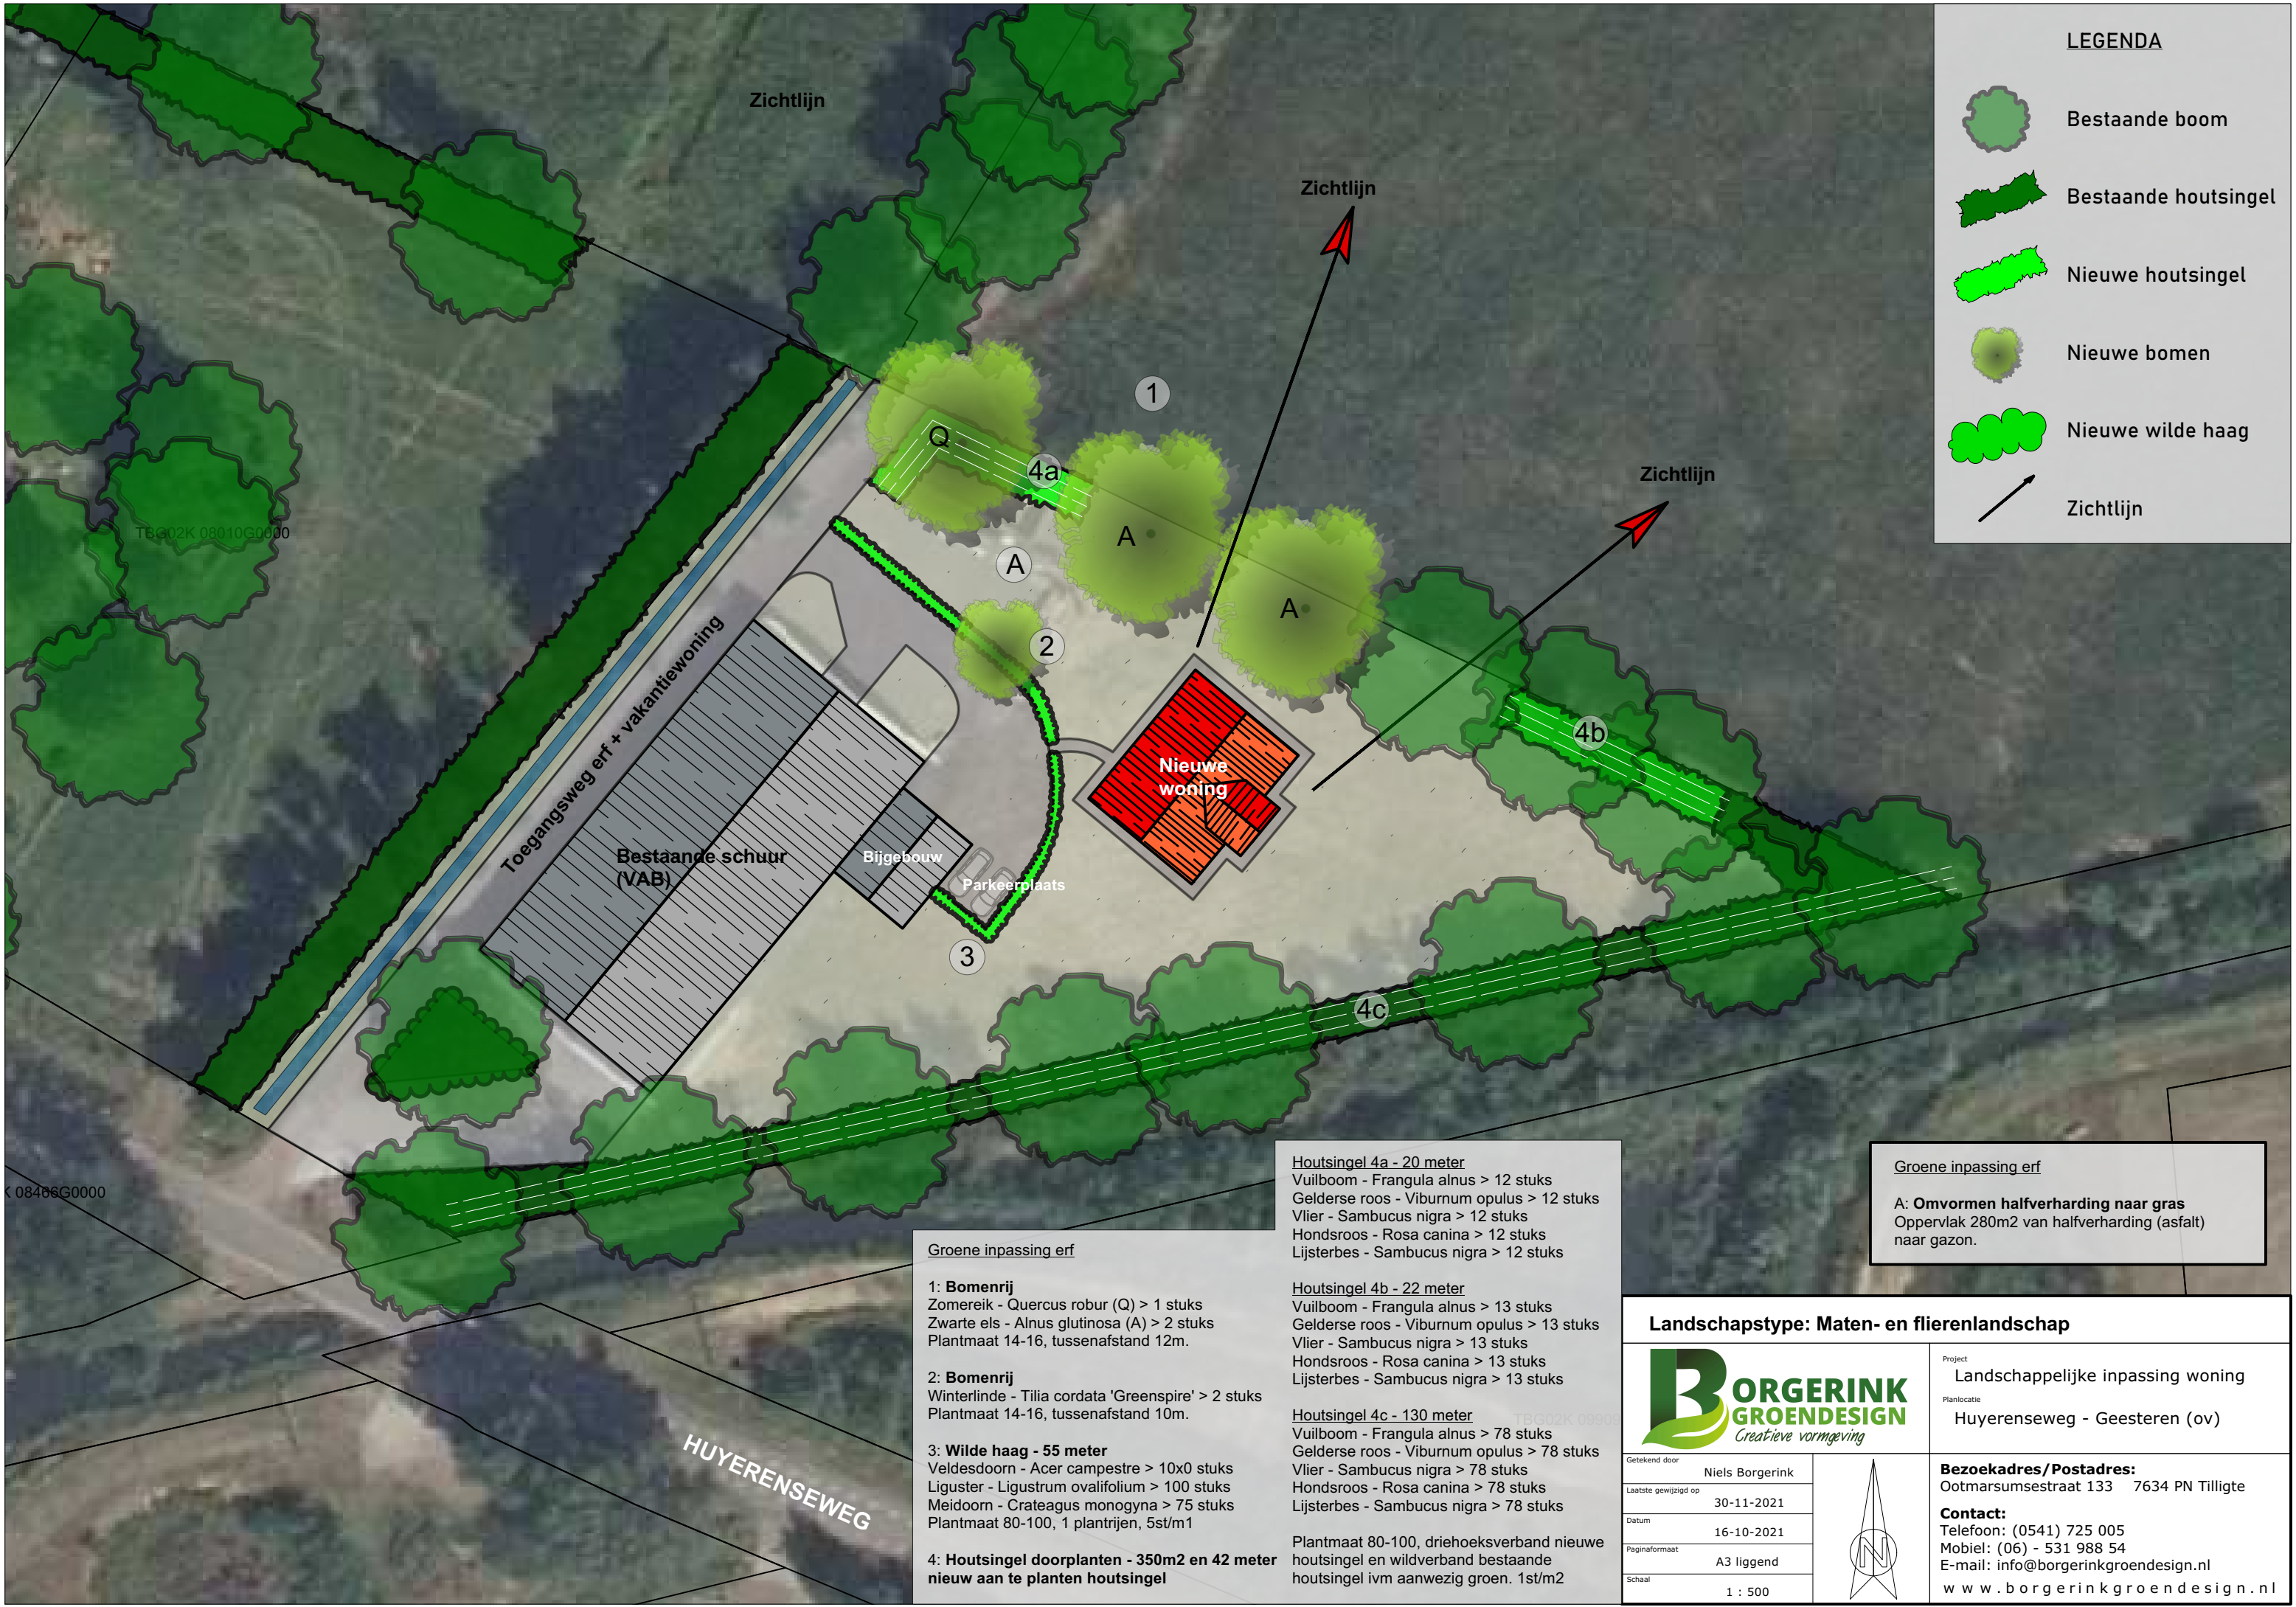

LEGENDA

Bestaande boom

Bestaande houtsingel

Nieuwe houtsingel

Nieuwe bomen

Nieuwe wilde haag

Zichtlijn

Groene inpassing erf

- 1: **Bomenrij**
Zomereik - Quercus robur (Q) > 1 stuks
Zwarte els - Alnus glutinosa (A) > 2 stuks
Plantmaat 14-16, tussenafstand 12m.
- 2: **Bomenrij**
Winterlinde - Tilia cordata 'Greenspire' > 2 stuks
Plantmaat 14-16, tussenafstand 10m.
- 3: **Wilde haag - 55 meter**
Veldesdoorn - Acer campestre > 10x0 stuks
Liguster - Ligustrum ovalifolium > 100 stuks
Meidoorn - Crateagus monogyna > 75 stuks
Plantmaat 80-100, 1 plantrijen, 5st/m1
- 4: **Houtsingel doorplanten - 350m2 en 42 meter**
nieuw aan te planten houtsingel

- Houtsingel 4a - 20 meter
Vuilboom - Frangula alnus > 12 stuks
Gelderse roos - Viburnum opulus > 12 stuks
Vlier - Sambucus nigra > 12 stuks
Hondsroos - Rosa canina > 12 stuks
Lijsterbes - Sambucus nigra > 12 stuks
- Houtsingel 4b - 22 meter
Vuilboom - Frangula alnus > 13 stuks
Gelderse roos - Viburnum opulus > 13 stuks
Vlier - Sambucus nigra > 13 stuks
Hondsroos - Rosa canina > 13 stuks
Lijsterbes - Sambucus nigra > 13 stuks
- Houtsingel 4c - 130 meter
Vuilboom - Frangula alnus > 78 stuks
Gelderse roos - Viburnum opulus > 78 stuks
Vlier - Sambucus nigra > 78 stuks
Hondsroos - Rosa canina > 78 stuks
Lijsterbes - Sambucus nigra > 78 stuks
- Plantmaat 80-100, driehoeksverband nieuwe houtsingel en wildverband bestaande houtsingel ivm aanwezig groen. 1st/m2

Groene inpassing erf

A: **Omvormen halfverharding naar gras**
Oppervlak 280m2 van halfverharding (asfalt) naar gazon.

Landschapstype: Maten- en flierenlandschap

Getekend door

Niels Borgerink

Laatste gewijzigd op

30-11-2021

Datum

16-10-2021

Paginaformaat

A3 liggend

Schaal

1 : 500

Project

Landschappelijke inpassing woning

Planlocatie

Huyerenweg - Geesteren (ov)

Bezoekadres/Postadres:

Ootmarsumsestraat 133 7634 PN Tilligte

Contact:

Telefoon: (0541) 725 005

Mobiel: (06) - 531 988 54

E-mail: info@borgerinkgroendesign.nl

www.borgerinkgroendesign.nl




Opruimtekening - bestaand groen duurzaam inrichten

1: **Verwijderen halfverharding (asfalt) naar gras**
Oppervlak 630m2 halfverharding verwijderen.

2: **Bestaande houtsingel flink uitdunnen en overstaanders behouden.**
Huidige situatie is bijgevoegd op de foto's. Selectief uitdunnen, beschadigde bomen door vee verwijderen en vervolgens de houtsingel doorplanten met bes- en vruchtdragende struiken ter verbetering biodiversiteit.


TBG02K 09909G0000

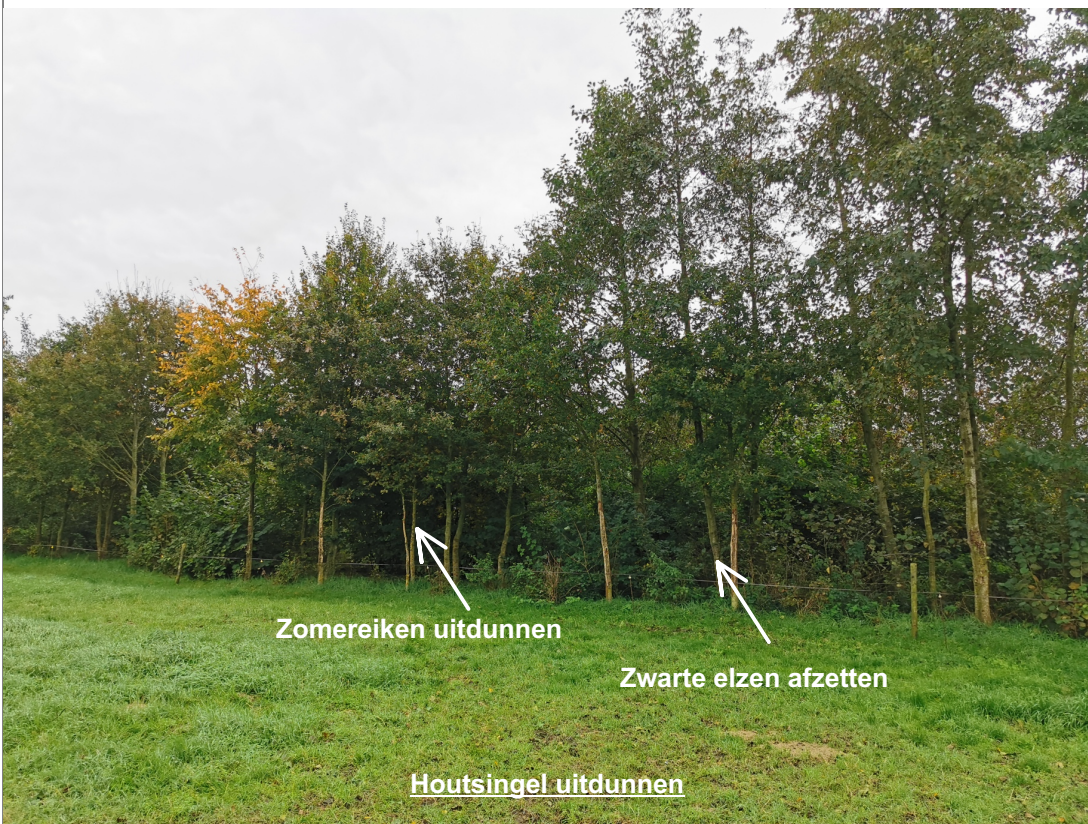

Zomereiken uitdunnen

Zwarte elzen afzetten

Houtsingel uitdunnen

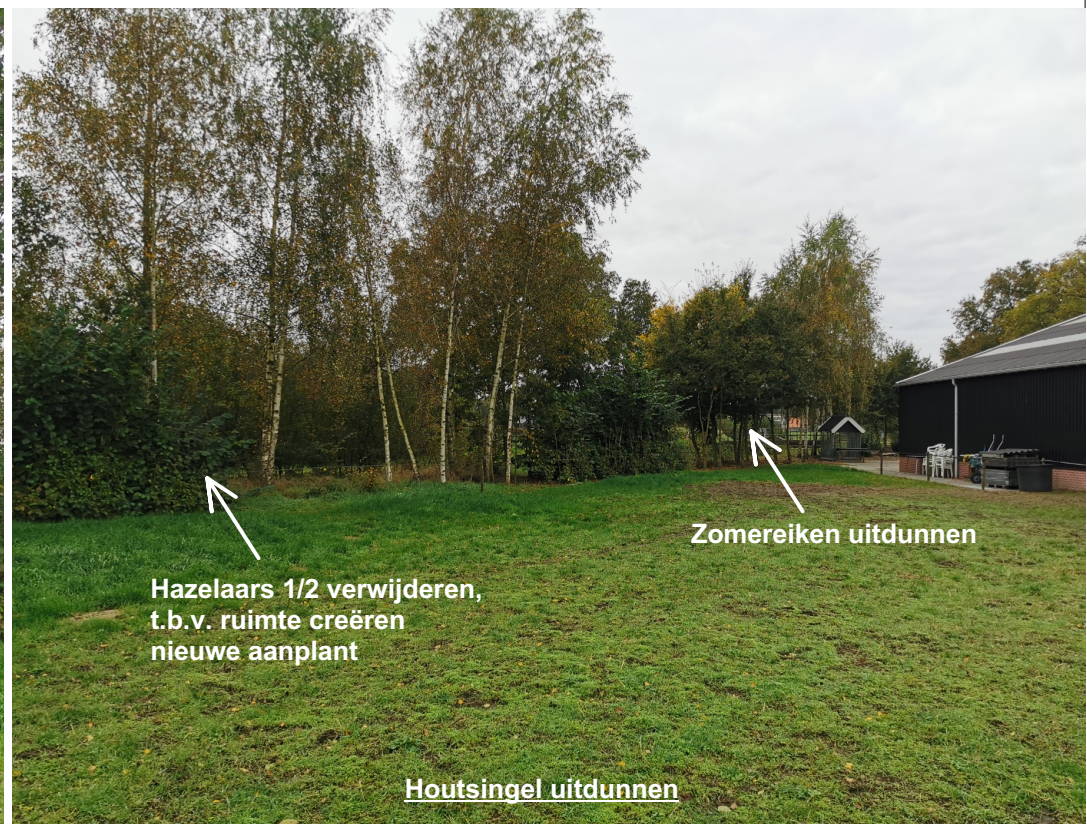

Hazelaars 1/2 verwijderen,
t.b.v. ruimte creëren
nieuwe aanplant

Zomereiken uitdunnen

Houtsingel uitdunnen



Asfalt halfverharding verwijderen en
omvormen naar gras en grasbetonstenen

		Project Opruimtekening groen-grijs
		Planlocatie Huyereneseweg - Geesteren (ov)
Getekend door Niels Borgerink		Bezoekadres/Postadres: Ootmarsumsestraat 133 7634 PN Tilligte Contact: Telefoon: (0541) 725 005 Mobiel: (06) - 531 988 54 E-mail: info@borgerinkgroendesign.nl www.borgerinkgroendesign.nl
Laatste gewijzigd op 17-10-2021		
Datum 16-10-2021		
Paginaformaat A3 staand		
Schaal 1 : 500		