


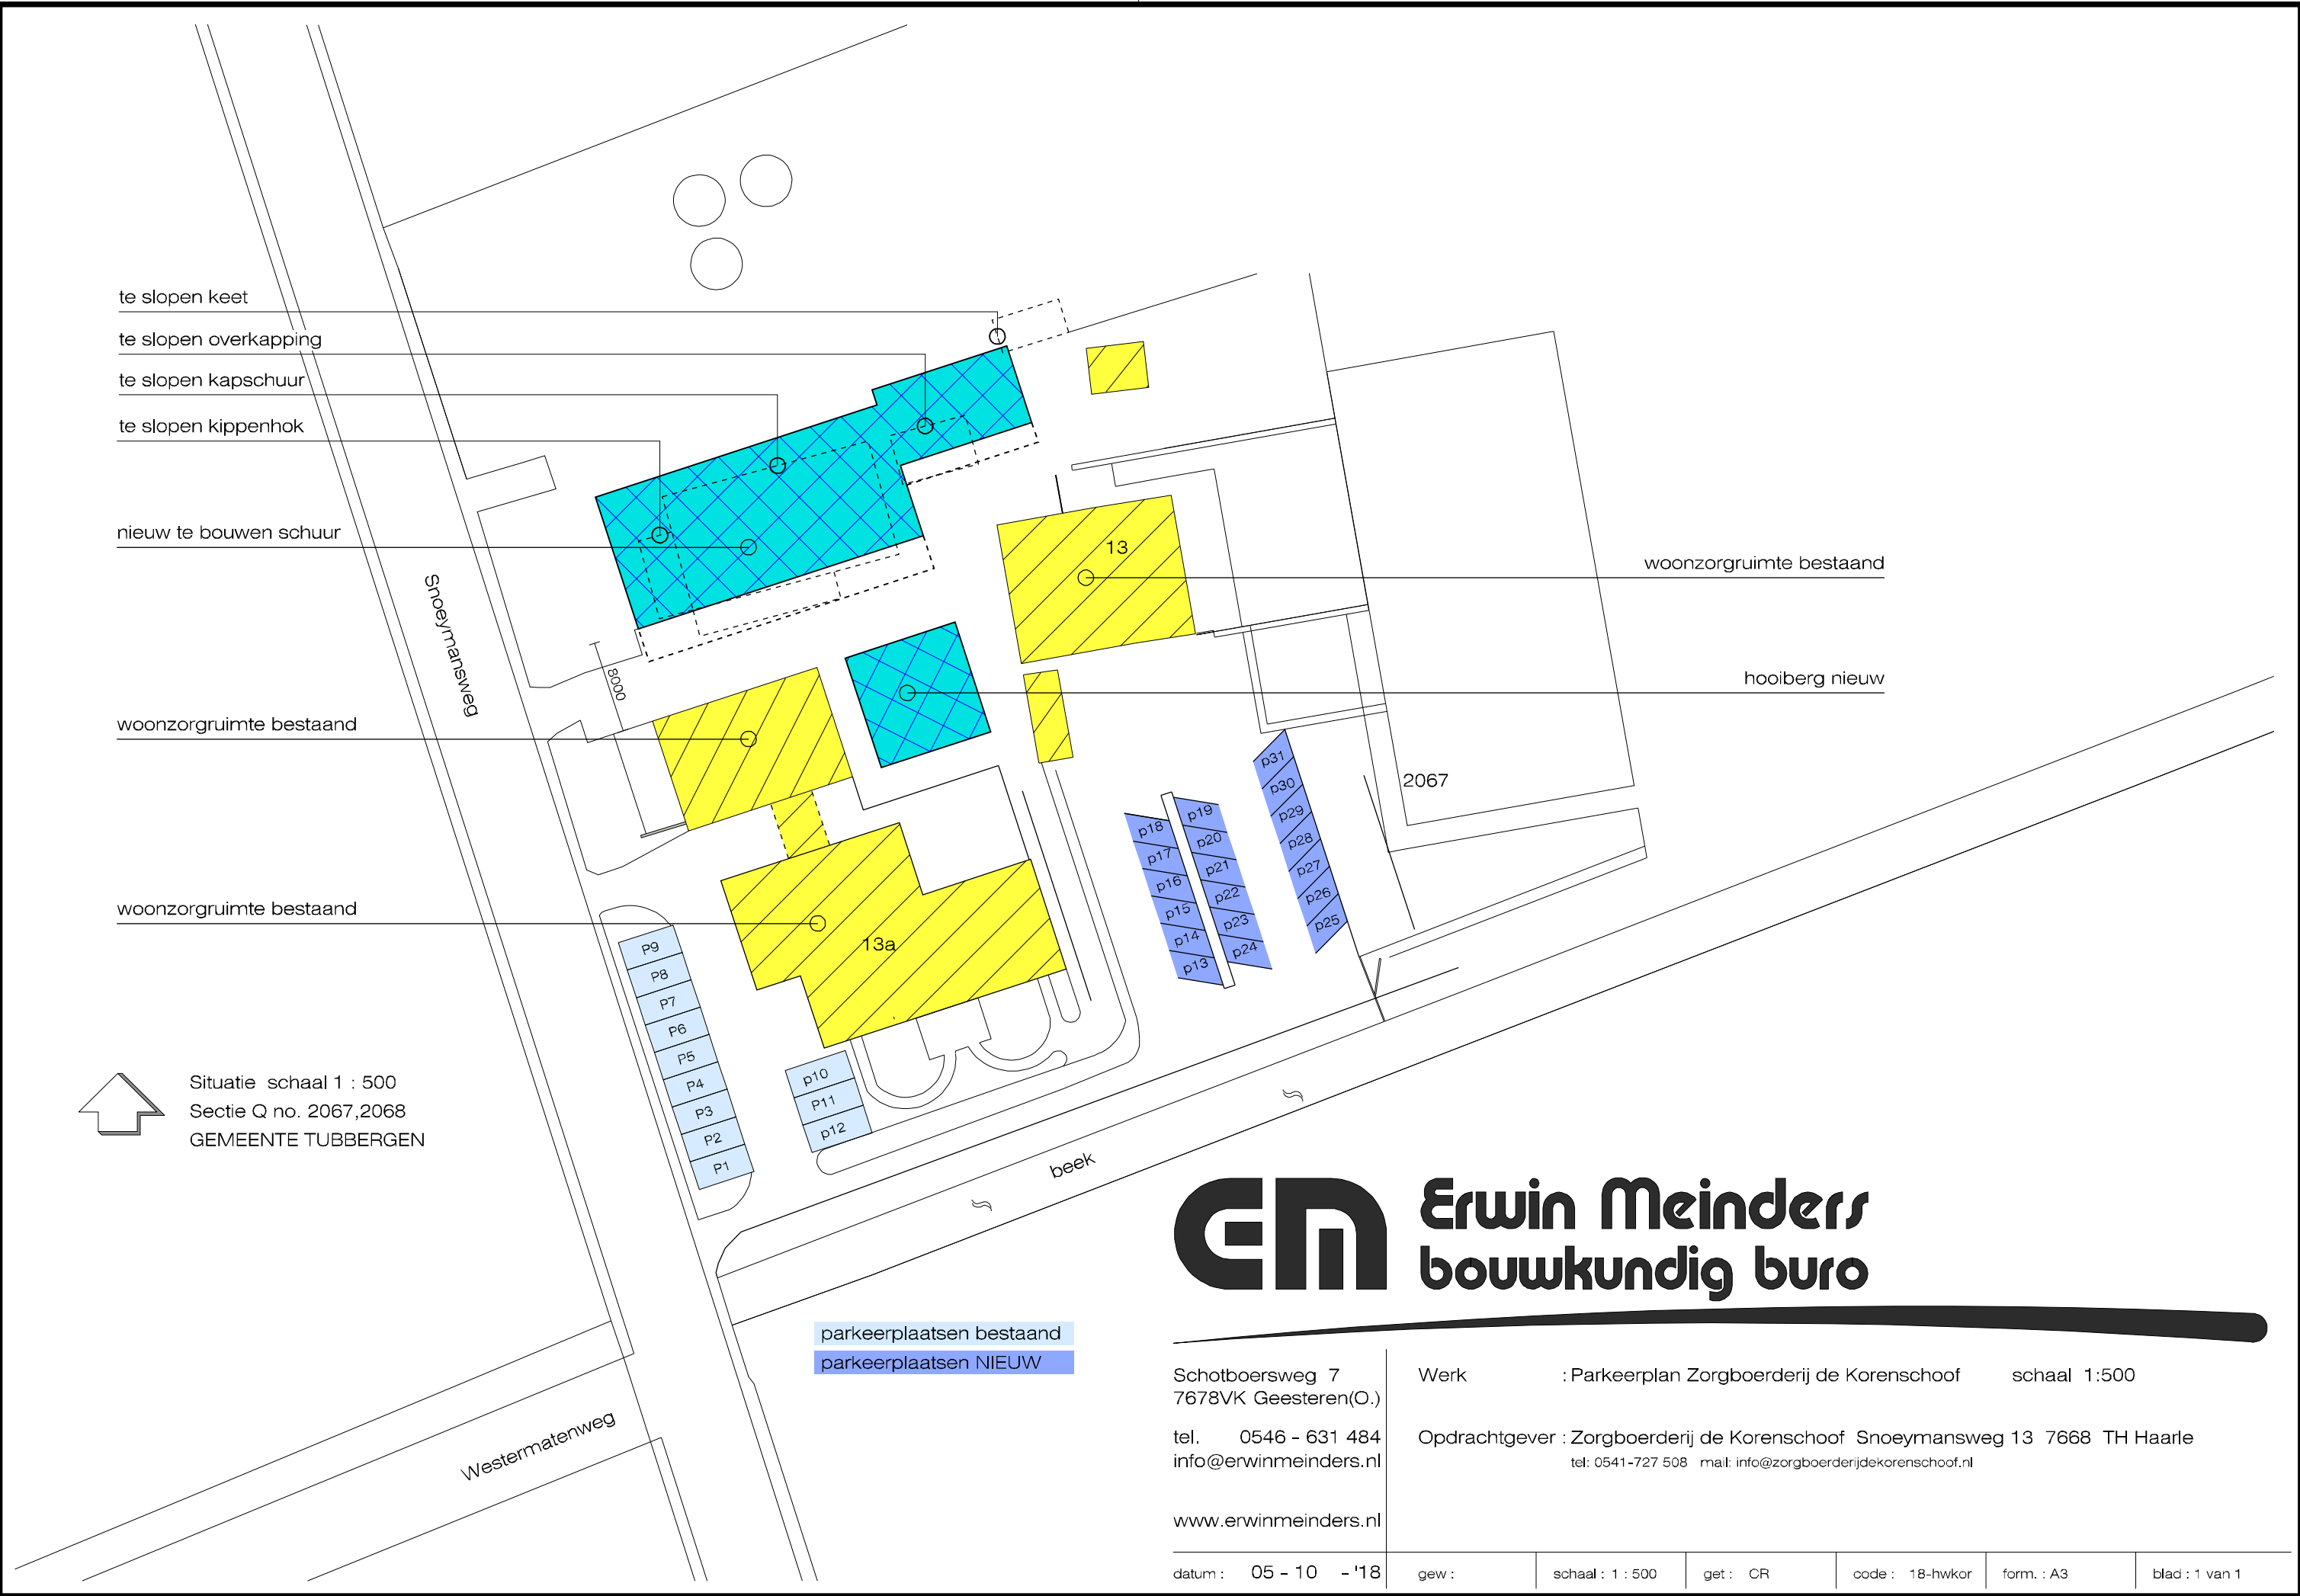

# Erwin Meinders bouwkundig bureau

Schotboersweg 7  
7678VK Geesteren(O.)

tel. 0546 - 631 484  
info@erwinmeinders.nl

www.erwinmeinders.nl

Werk : Parkeerplan Zorgboerderij de Korenschoof schaal 1:500

Opdrachtgever : Zorgboerderij de Korenschoof Snoeymansweg 13 7668 TH Haarle  
tel: 0541-727 508 mail: info@zorgboerderijdekorenschoof.nl

|                       |       |                  |          |                 |            |                |
|-----------------------|-------|------------------|----------|-----------------|------------|----------------|
| datum : 05 - 10 - '18 | gew : | schaal : 1 : 500 | get : CR | code : 18-hwkor | form. : A3 | blad : 1 van 1 |
|-----------------------|-------|------------------|----------|-----------------|------------|----------------|