


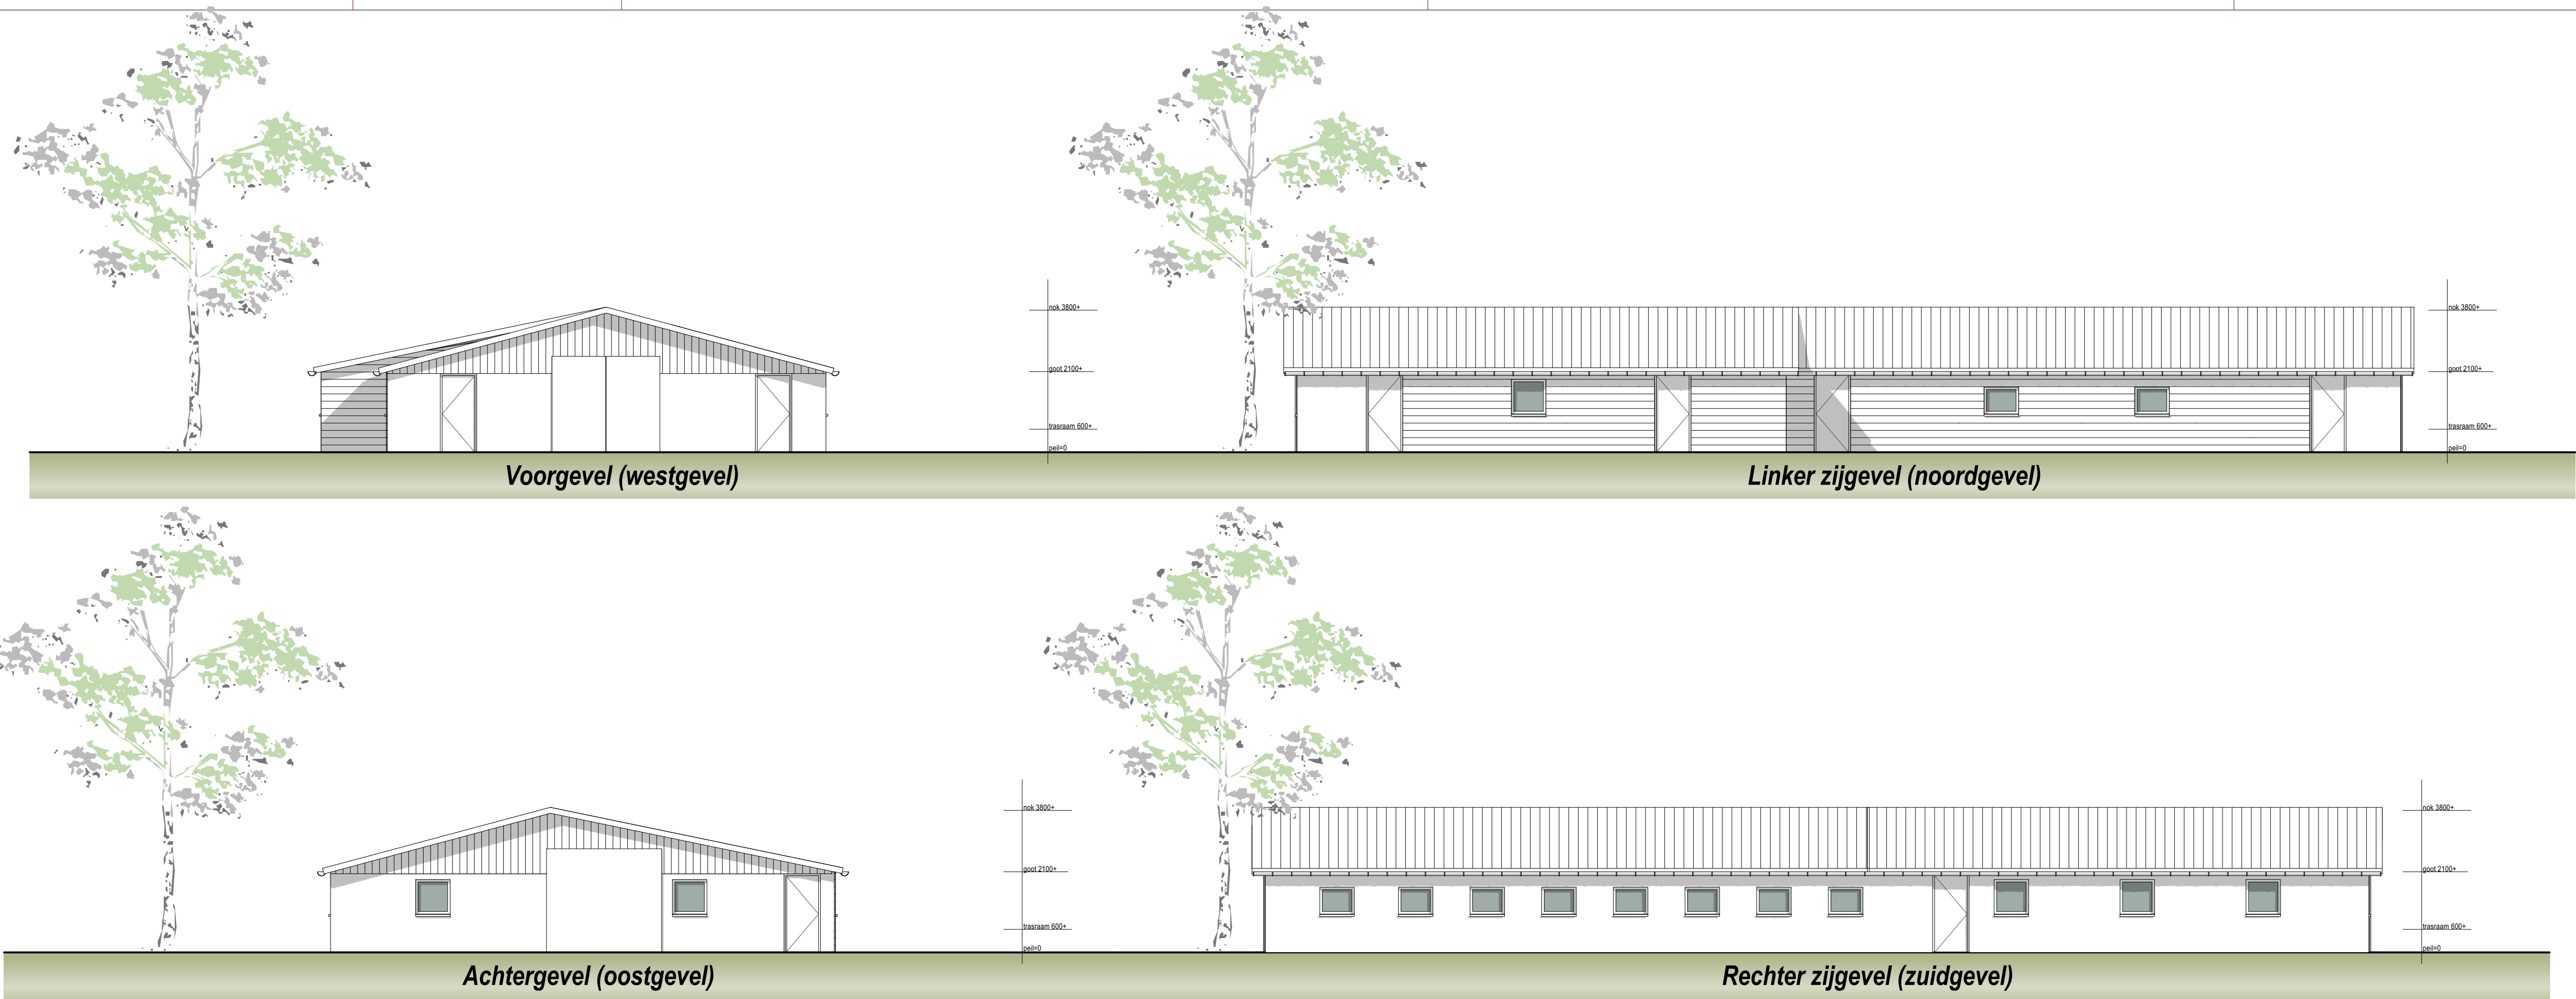

KLEUR EN MATERIAALSTAAT		
Onderdeel	Materiaal	Kleur
Gevels trasraam	baksteen	bestaand
Gevelbekleding	hout	zwart
windveren	hout	wit
Kozijnen	Hout	wit
Deuren	hout	zwart
Dakbedekking	golfplaten	antraciet / zwart
Goten	aluminium	grijs



Werk **Renovatie schuur**
Arkeweg 7, Tubbergen
Opdr. **mevr. Heerts**
Arkeweg 7, 7651 KZ Tubbergen
Ond. **Overzichtstekening**
Nieuwe situatie

Werknummer 22-0704	Schaal 1:100	Getekend M. Wiggers	Datum 21-3-2023
Tekening S1	Fase VO	Formaat 400*900	Gewijzigd 25-07-2023