



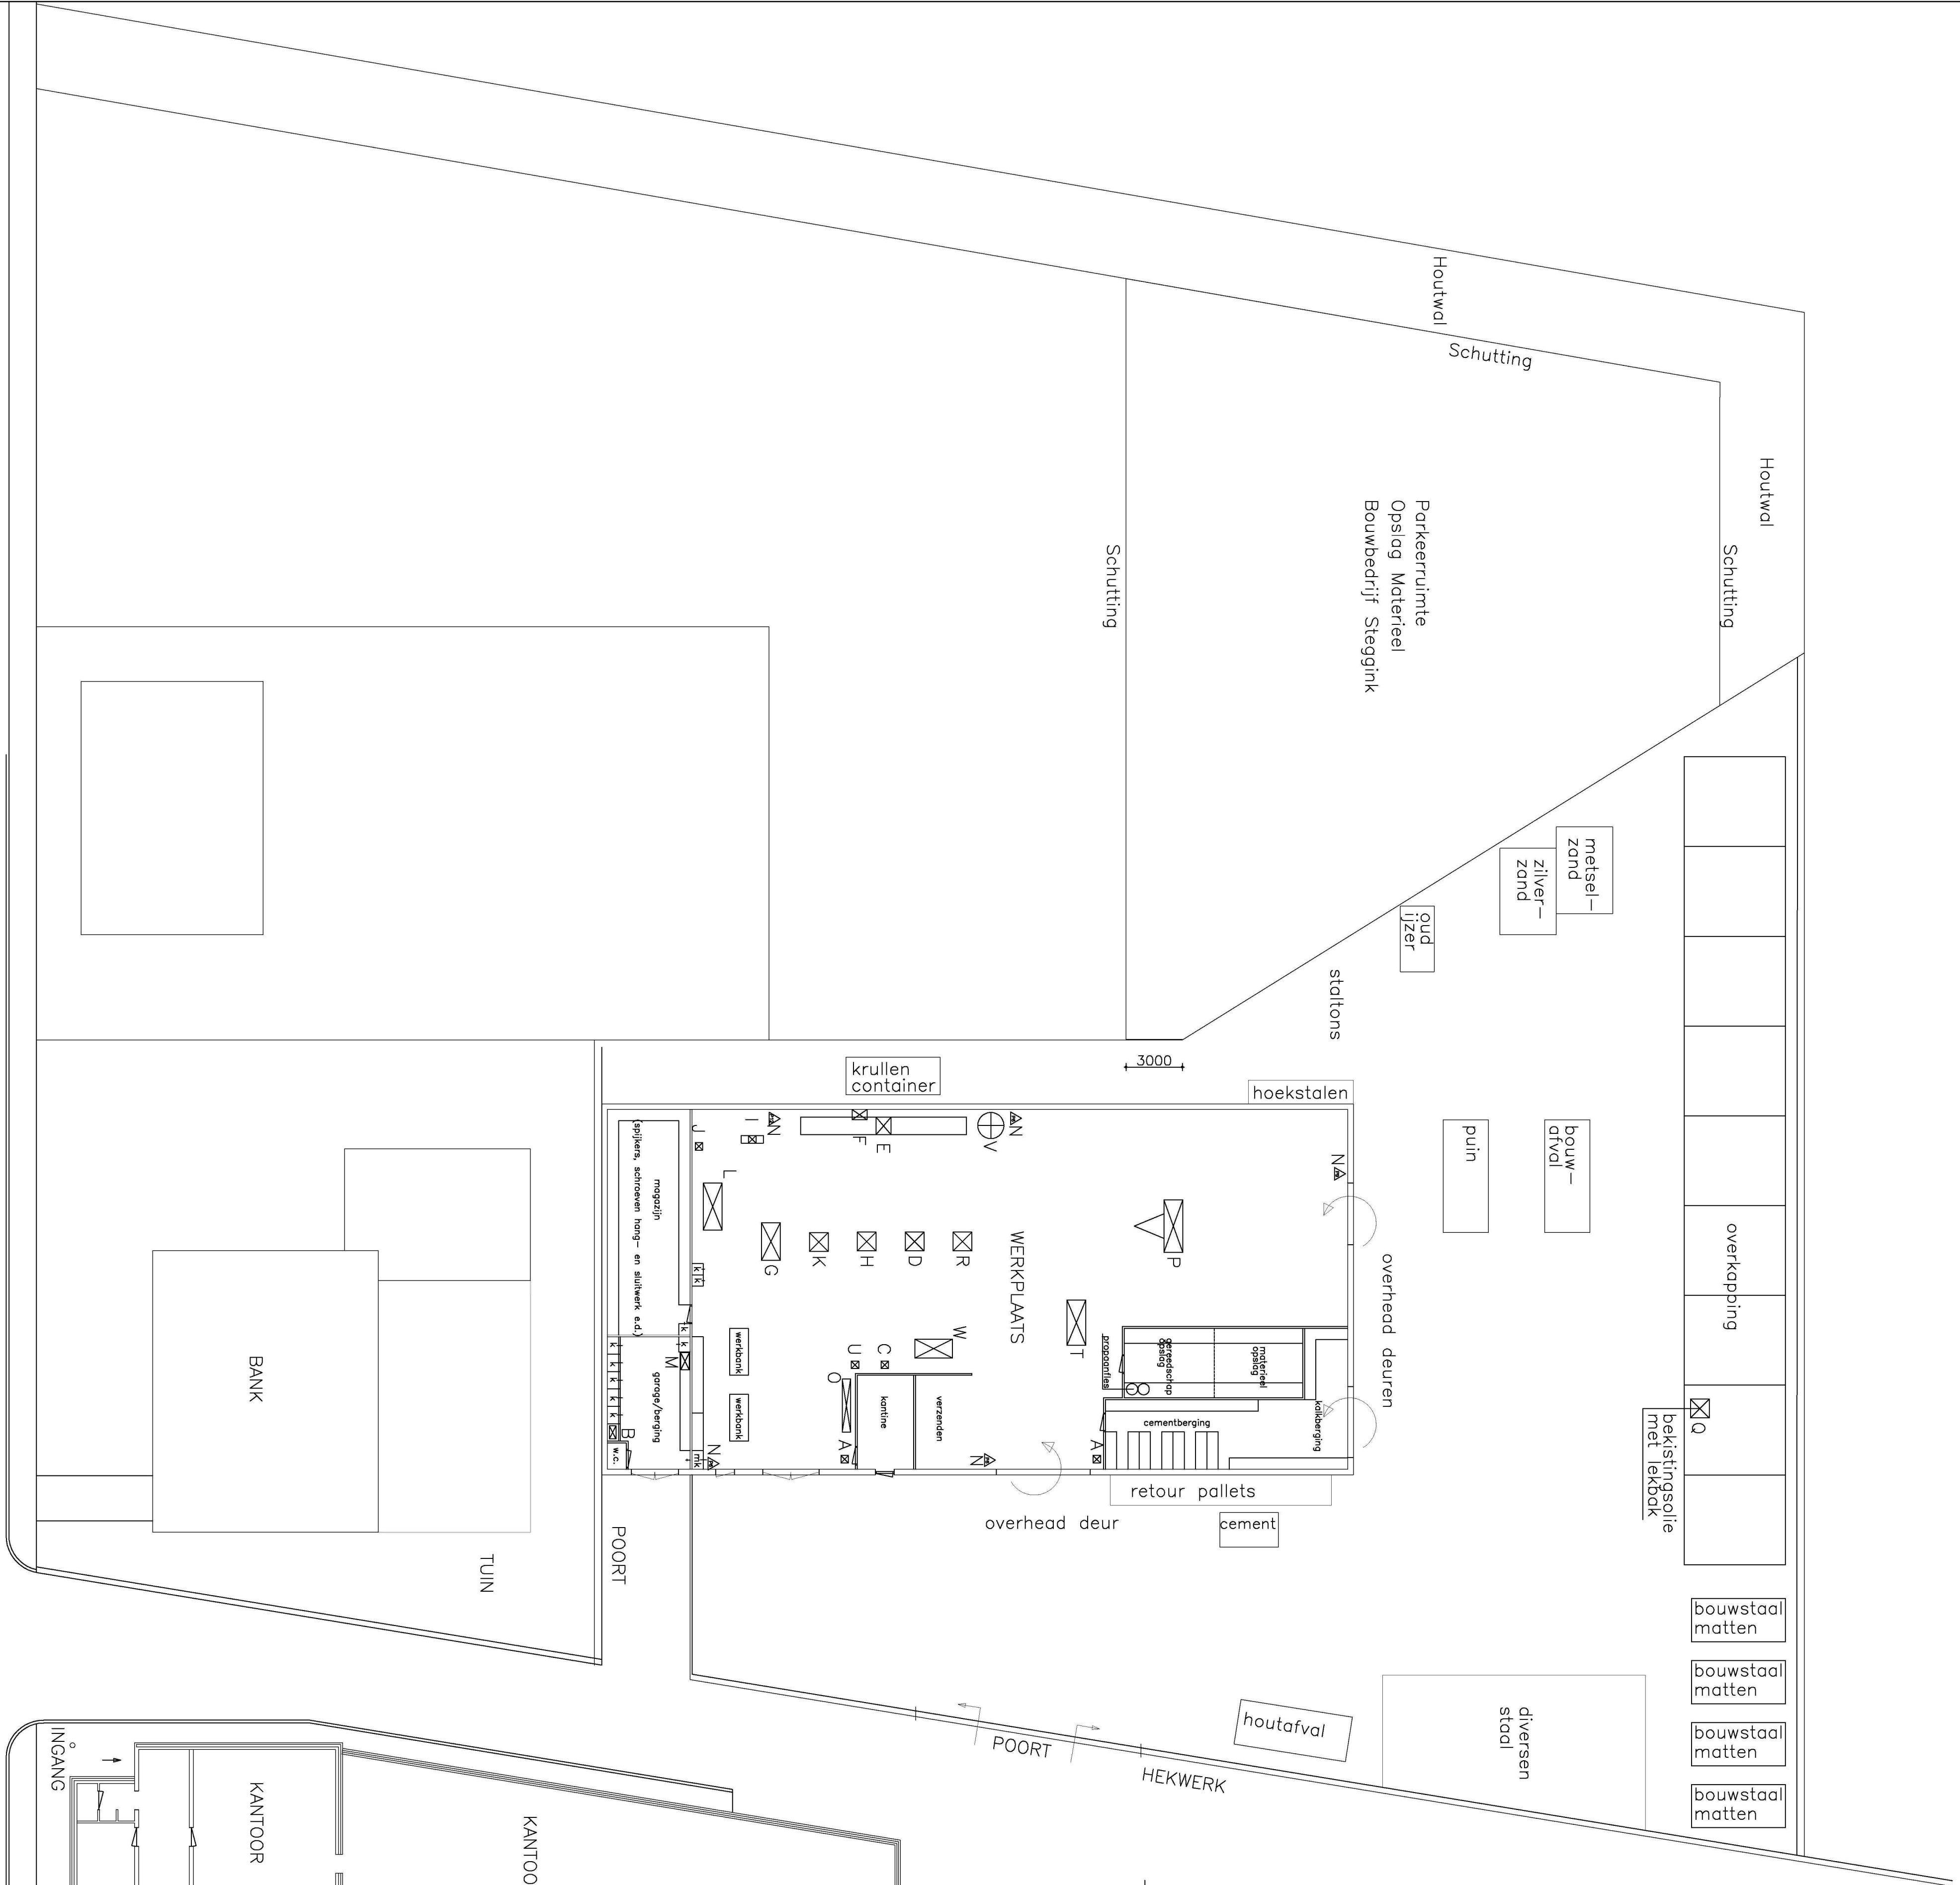

- A = verarming universeel 25kw
B = verwarming universeel 12kw
C = pennebank 4x7,5 pk
D = lintzoog centurio 3 pk
E = lintzoog centurio 2 pk
F = lintzoog centurio 1 pk
G = freze machine 4 pk 1pk aanvoer
H = cirkelzaagmachine 5 pk
I = langgatboor beewing 2pk
J = silpmetrie motter 0,75pk
K = vorkbank soc 5 pk
L = compressor 10 bar olup 2pk
M = brandblusser
N = opsluobank 10 pk
O = pilszuurmachine 3pk
P = schuurmachine0,5 en 5,5 kw
R = opslag bekisting olie
S = schraabank 10 pk
T = hout kochel 91 kw
V = pennebank

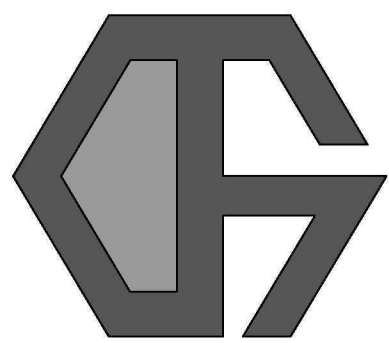

BOUWBEDRIJF
STEGINK
REUTUM | ENSCHEDE

Kerkstraat, 87
7667 PW Reutum
tel. 0541-670666
fax. 0541-670666

OPDRACHTGEVER
E.G.J. Stegink
Kerkstraat 87
7667 PW Reutum
tel. : (0541) – 670666
ONDERDEEL
plattegrond Bouwbedrijf
GETEKEND
mei 2001
GEWUZIGD
06-05-2010 (PK)
SCHAL
1:200

Gemeente Tubbergen
Documentnummer: IT1.000774
Beoordel bij besluit
Nummer: U11.002395
d.d.: 3 maart 2011
Ruimtelijke ontwikkeling, Milieu en Economie