
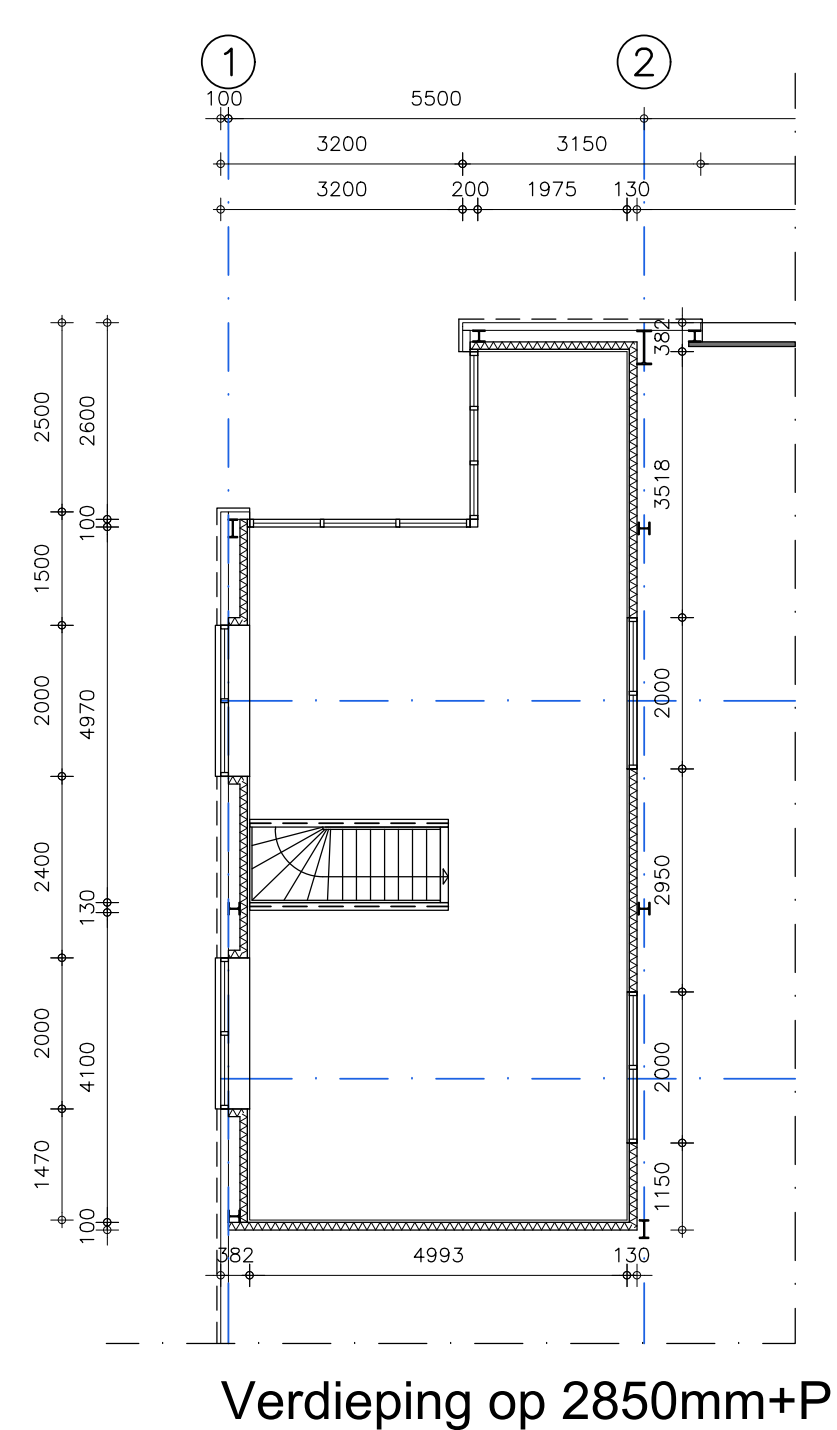
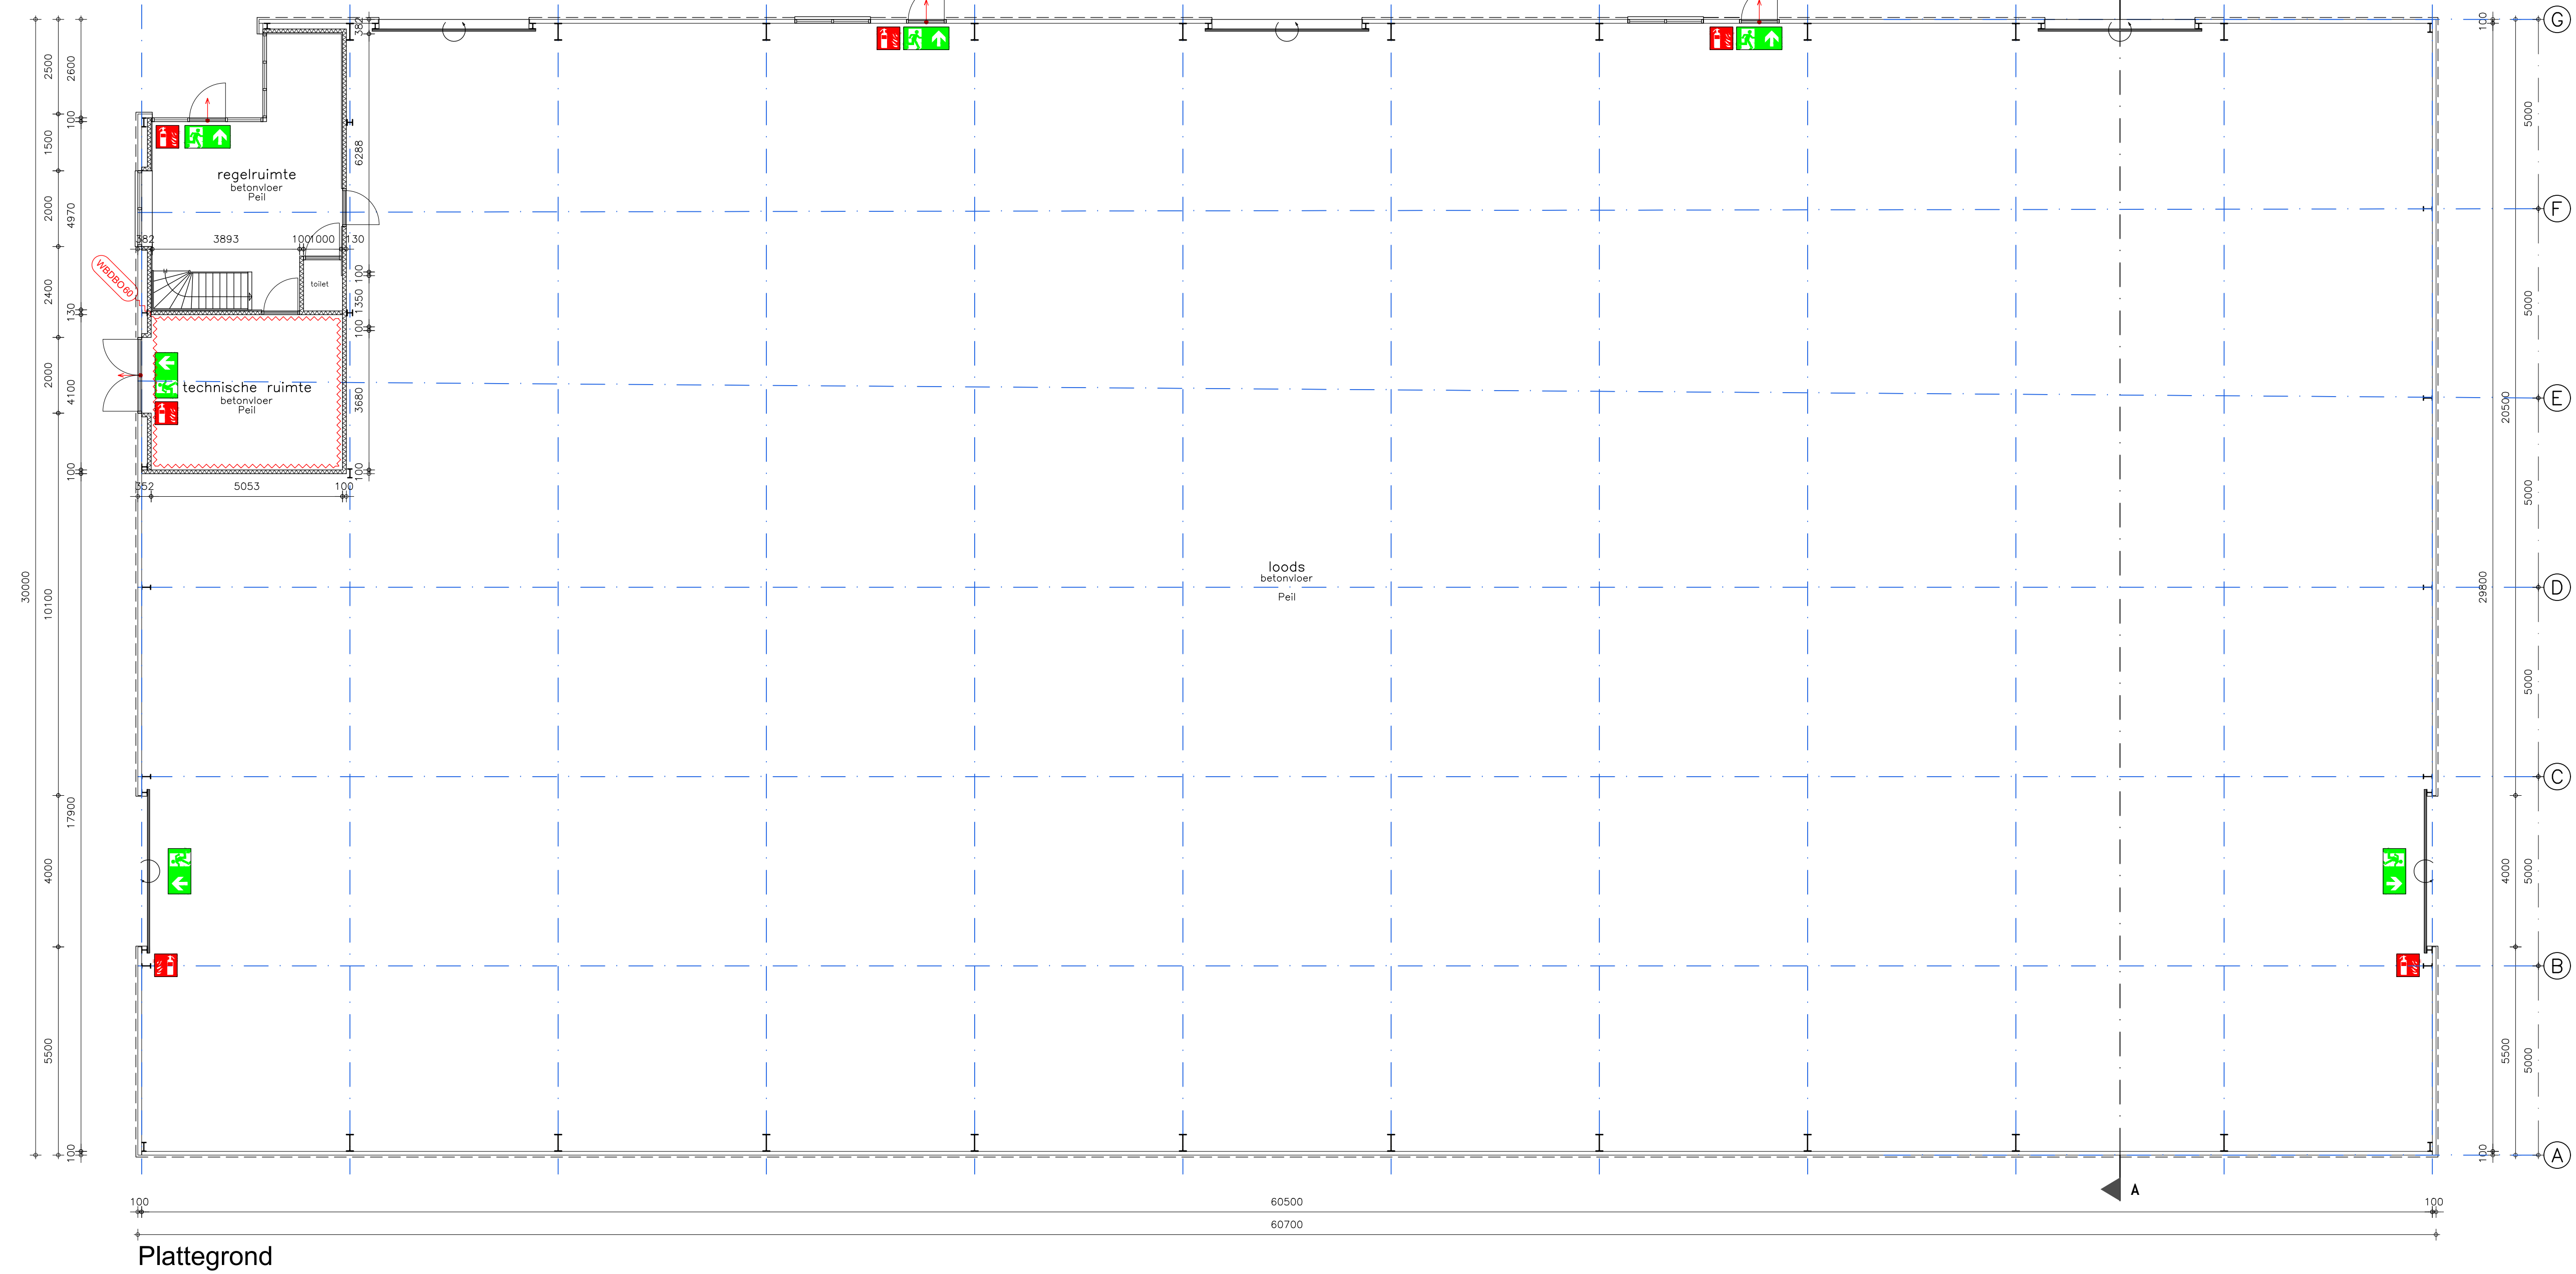
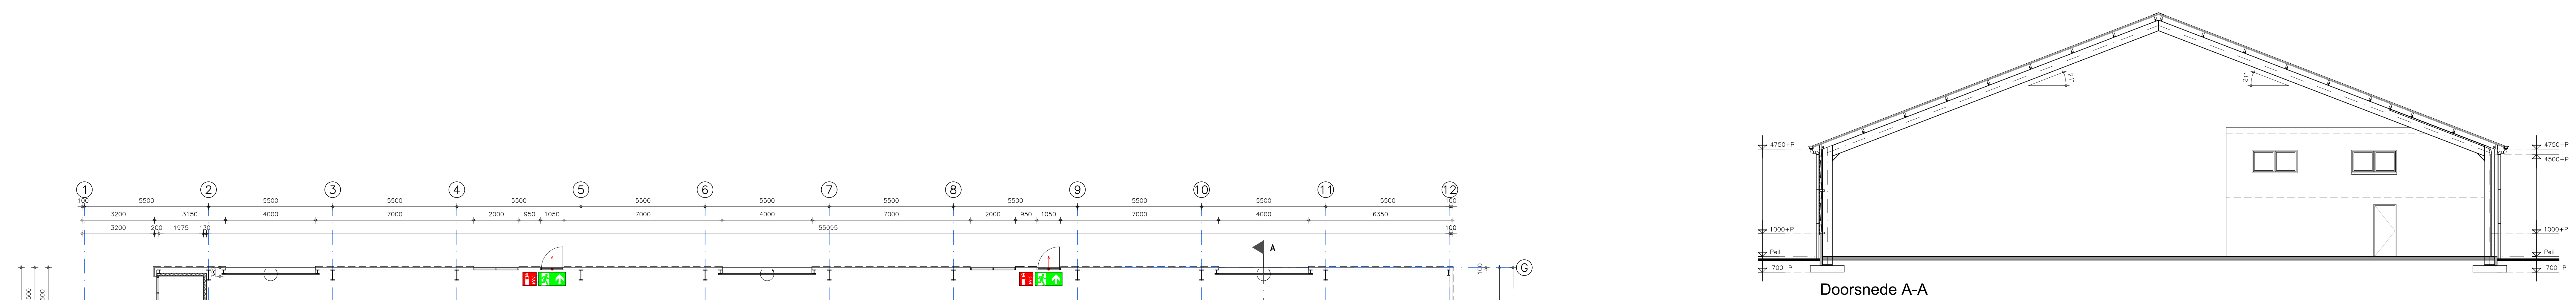
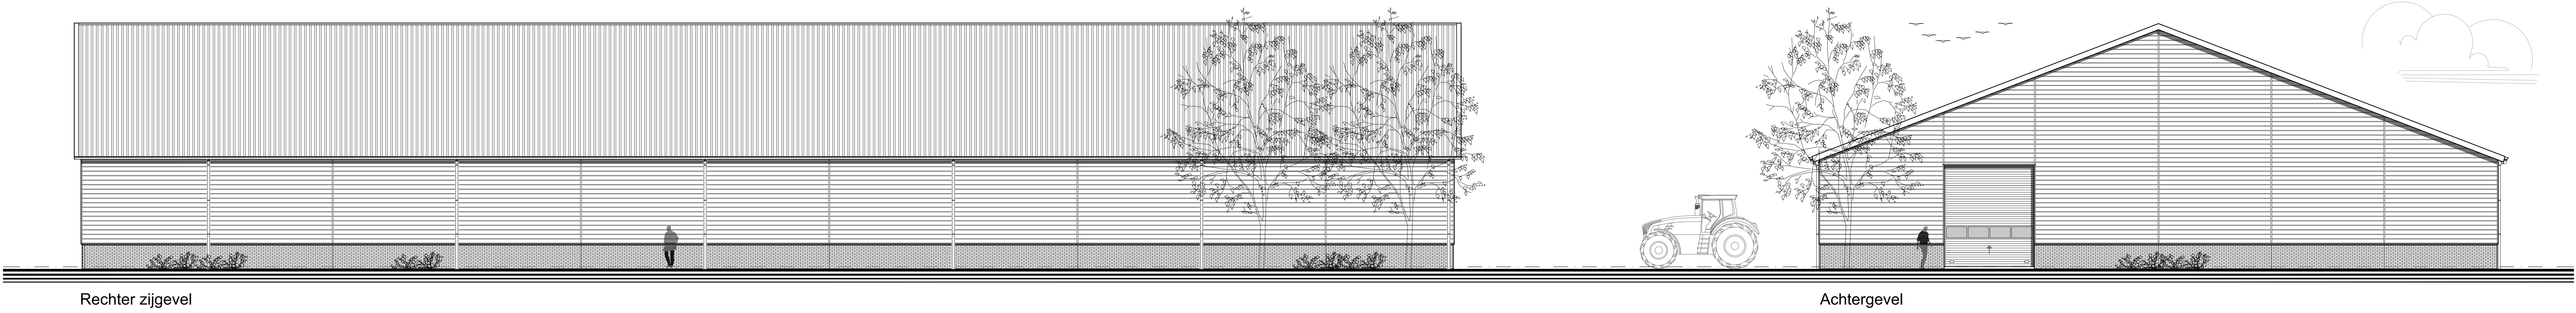


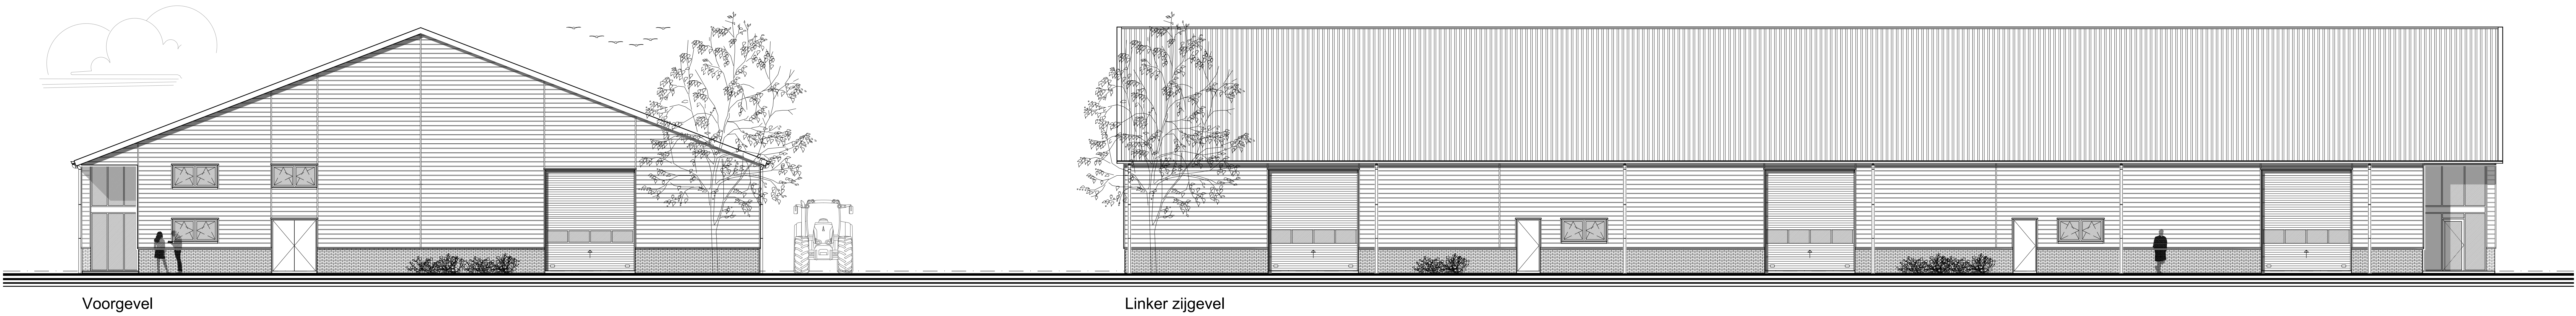

| Materialen     |                                |            |               |                  |           |
|----------------|--------------------------------|------------|---------------|------------------|-----------|
| Beoordel       | Materiaal                      | Kleur      | Beoordel      | Materiaal        | Kleur     |
| Gevel          | Betongsteen v.a.v. steenkorrel | Rood/bruin | Ramen         | Kunststof        | Antrociel |
| Gevelbekleding | Stalen profielwaaierprofiel    | Antrociel  | Deurbekleding | Sonderbuis       | Antrociel |
| Schuifdeur     | Systeemdeur                    | Antrociel  | Windeur       | Stalen ruitwerk  | Antrociel |
| Deurkozijn     | Kunststof                      | Antrociel  | Goed          | Aluminium baggot | Grif      |
| Rooikozijn     | Kunststof                      | Antrociel  | H.w.s.        | P.V.C.           | Grif      |

| Brandwerende voorzieningen |                                                                    |        |                       |
|----------------------------|--------------------------------------------------------------------|--------|-----------------------|
| Symbol                     | Omschrijving                                                       | Symbol | Omschrijving          |
|                            | deur van binnenzijde te openen zonder gebruik van losse voorwerpen |        | schuifdeur inhoud 18g |
|                            | spatiebalk brandweer                                               |        | vuchtroute            |

Brand- en rookklasse:  
Een zijde van een constructieonderdeel/omkering die grenst aan de binnenruimte voldoet aan de grenswaarden brandklasse B-s2  
(bepaald volgens NEN-EN 13501-1).  
Bovenzijde van een isolatie en trap die grenst aan de binnenruimte voldoet aan de grenswaarden brandklasse D1 en s11  
(bepaald volgens NEN-EN 13501-1).  
Voor de zijde grenzend aan de buitenruimte geldt de grenswaarde brandklasse B-s2.  
Ventilatiegroef // windbreukgrens brandklasse B-s2.

| Gegevens Besluit Bouwwerken Leefomgeving |                              |                     |                       |                     |                      |
|------------------------------------------|------------------------------|---------------------|-----------------------|---------------------|----------------------|
| Inhoud gebouw                            |                              |                     |                       |                     |                      |
| Omschrijving                             | Gebruiksruimte               | Gebruiksoppervlakte | Vestigingsoppervlakte | Oppervlakte         | Inhoud               |
| Loods                                    | Lichte Industrie (agrarisch) | 1786 m <sup>2</sup> | 1786 m <sup>2</sup>   | 1821 m <sup>2</sup> | 14300 m <sup>3</sup> |

Alle maten in het werk controleren

Bouwer:  
Nieuwbouw loods  
Plattegrond, gevels en doornaden en doorsnede

Opdrachtgever:  
Mts. Stammeier  
Hardenbergweg 81  
7678 VR Giesbeek  
Telefoon: 0546-614655  
Mobi: 06-85523003  
E-mail: mts.stammeier@outlook.com

Bouwkosten:  
Hardenbergweg 81  
7678 VR Giesbeek  
Telefoon: 06-15050522  
E-mail: G.schoneveld@advies.nl

DLV Advies  
Postbus 111  
5400 AM Uden  
Telefoon: 0413-300600  
E-mail: info@dlvadvies.nl

Projectleider:  
Ing. G.H. Schoneveld  
Telefoon: 06-15050522  
E-mail: G.schoneveld@advies.nl

DLV Advies  
Postbus 111  
5400 AM Uden  
Telefoon: 0413-300600  
E-mail: info@dlvadvies.nl

Projectleider:  
Ing. G.H. Schoneveld  
Telefoon: 06-15050522  
E-mail: G.schoneveld@advies.nl

Datum:  
25-02-2025  
Aanvraag:  
A 07-05-2025  
RD 1  
B 14-05-2025  
Aanvraag:  
C 03-06-2025  
Aanvraag:  
D 02-10-2025  
FVA 1

Althuisnummer:  
265640  
B231329-11  
V10

www.dlvadvies.nl

DLV  
ADVIES  
RESULTAAT