


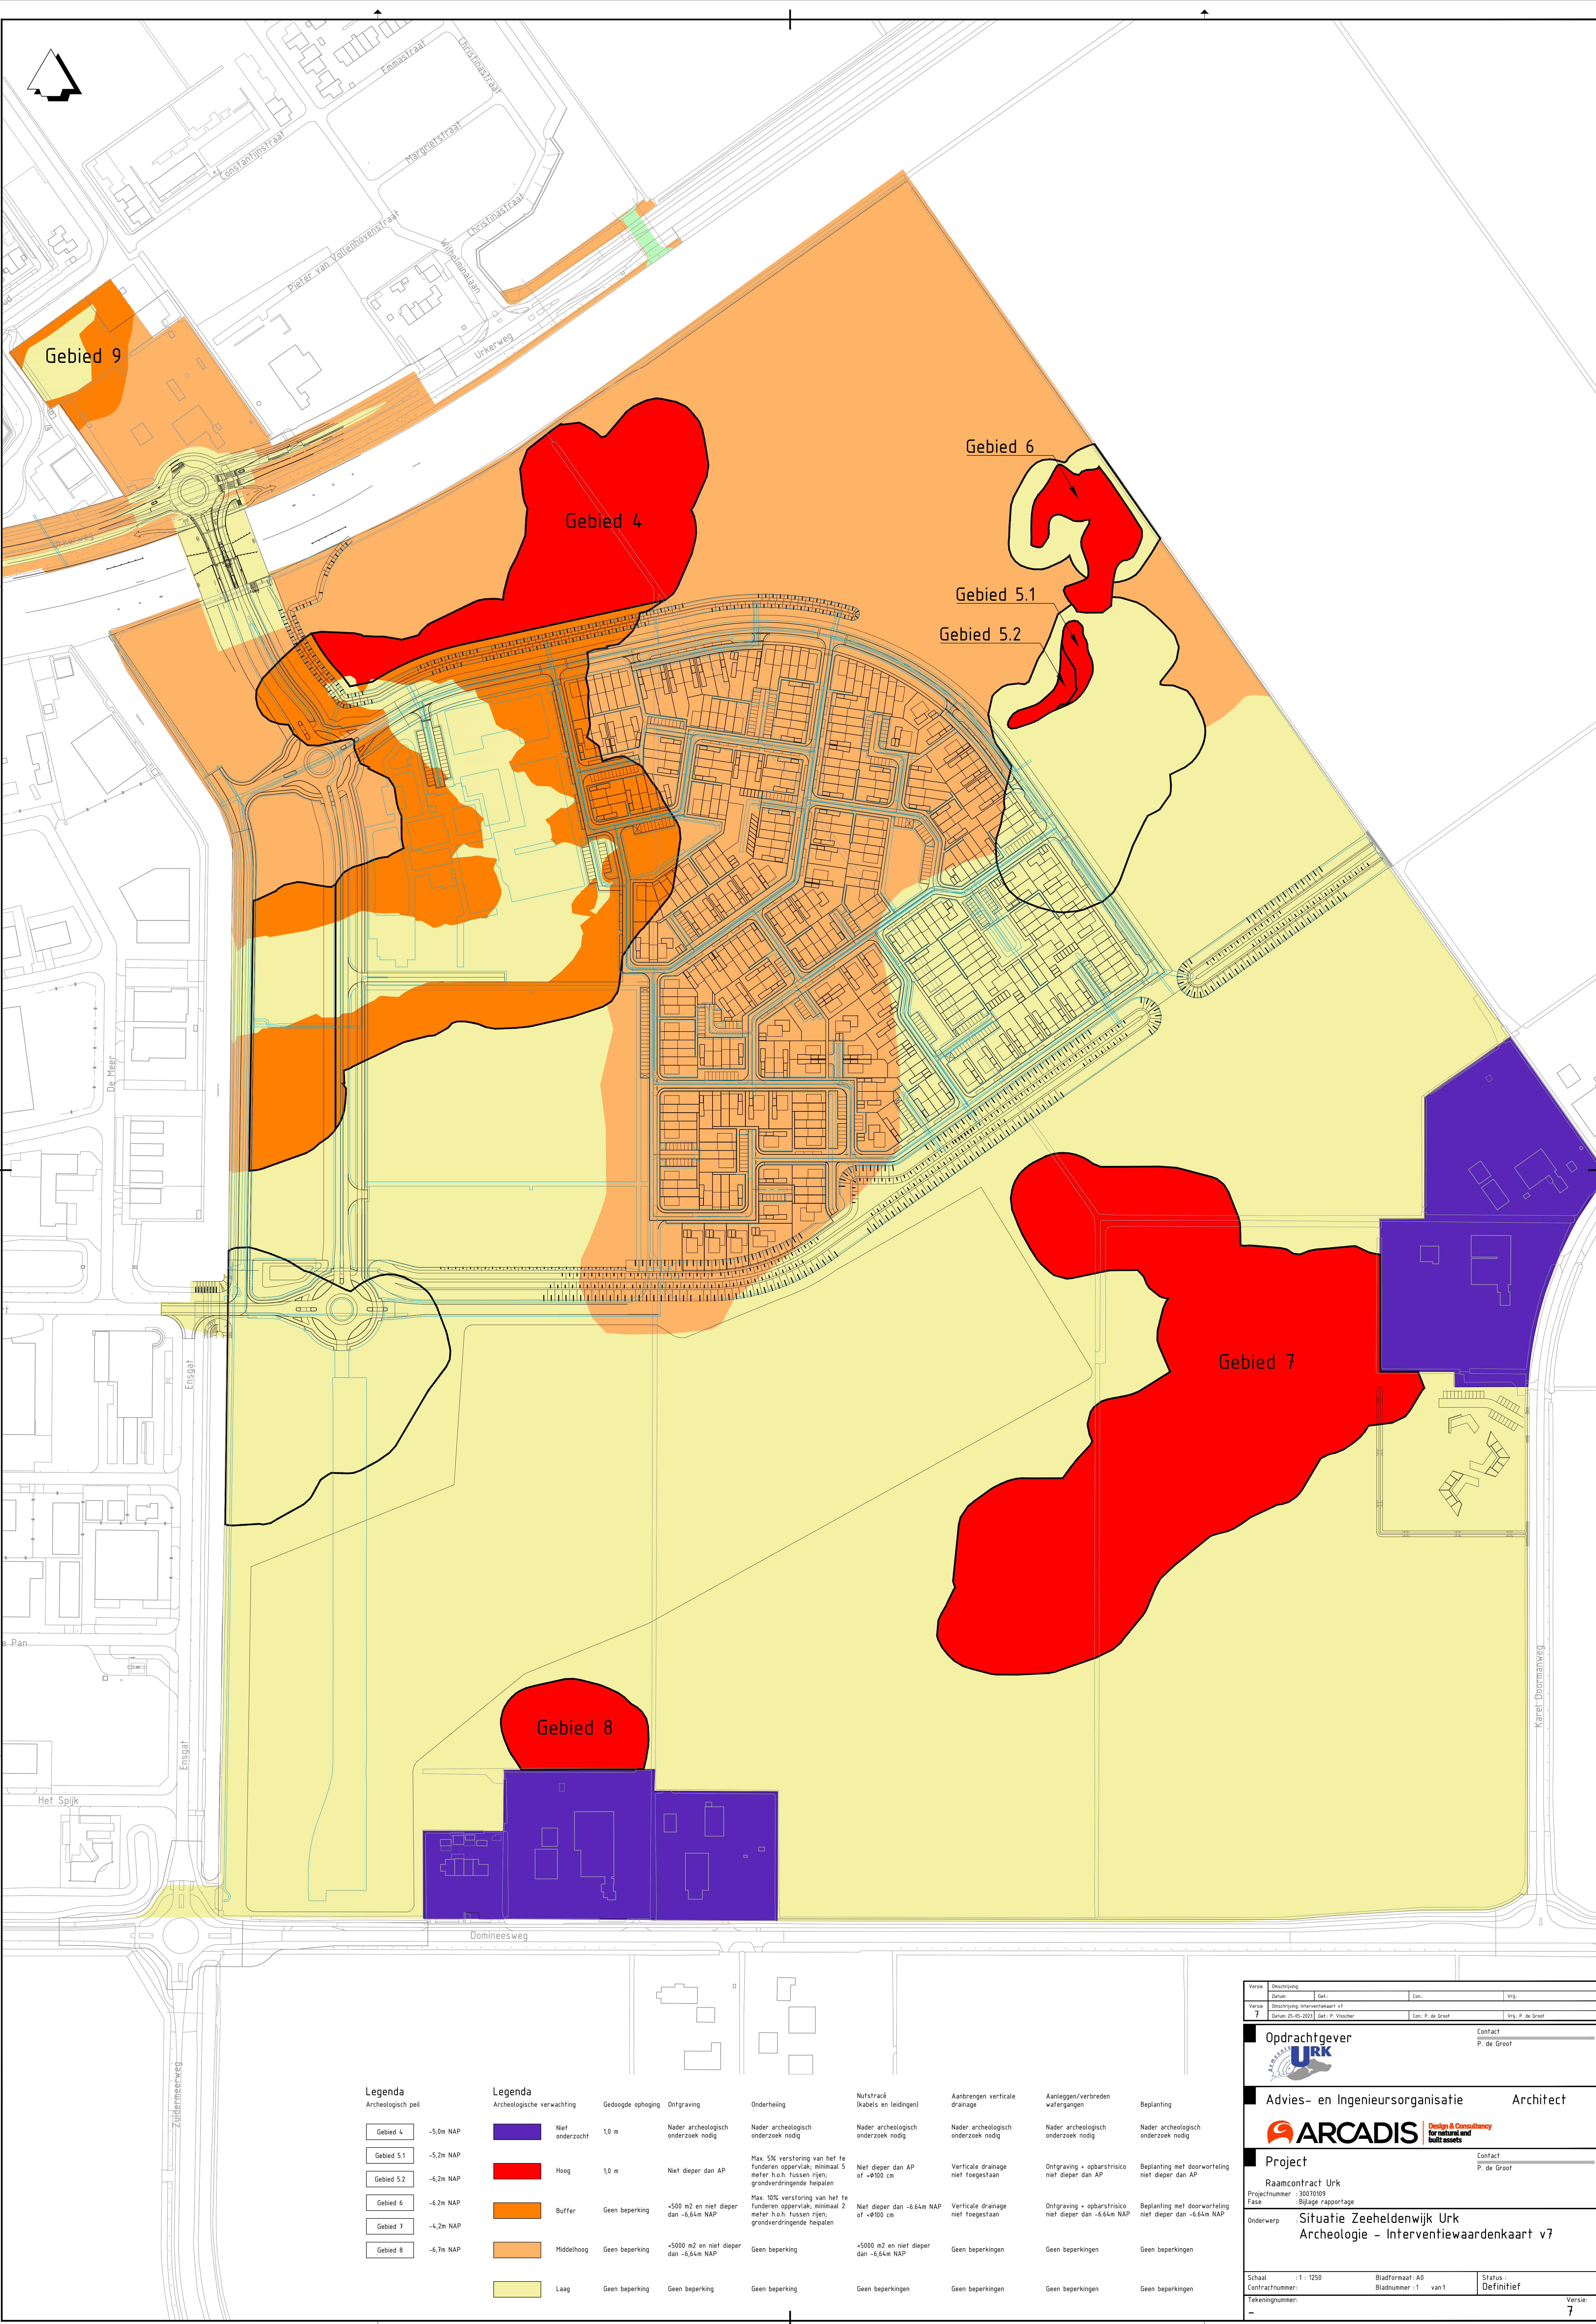

Legenda

Archeologisch peil

Gebied 4	-5,0m NAP
Gebied 5.1	-5,2m NAP
Gebied 5.2	-6,2m NAP
Gebied 6	-6,2m NAP
Gebied 7	-4,2m NAP
Gebied 8	-6,7m NAP

Legenda

Archeologische verwachting

Niet onderzocht	1,0 m
Hoog	1,0 m
Buffer	Geen beperking
Middelhoog	Geen beperking
Laag	Geen beperking

Gedoopte ophoging

1,0 m	Nader archeologisch onderzoek nodig
1,0 m	Niet dieper dan AP
<500 m2 en niet dieper dan -6,64m NAP	Geen beperking
<5000 m2 en niet dieper dan -6,64m NAP	Geen beperking
Geen beperking	Geen beperking

Ontgraving

Nader archeologisch onderzoek nodig	Max. 5% verstoring van het te funderen oppervlak, minimaal 5 meter h.o.h. tussen rijen, grondverdringende heipalen
Niet dieper dan AP	Max. 10% verstoring van het te funderen oppervlak, minimaal 2 meter h.o.h. tussen rijen, grondverdringende heipalen
Geen beperking	Geen beperking
Geen beperking	Geen beperking
Geen beperking	Geen beperking

Onderheiling

Nader archeologisch onderzoek nodig	Max. 5% verstoring van het te funderen oppervlak, minimaal 5 meter h.o.h. tussen rijen, grondverdringende heipalen
Niet dieper dan AP of -Ø100 cm	Niet dieper dan -6,64m NAP of -Ø100 cm
Geen beperking	Geen beperking
Geen beperking	Geen beperking
Geen beperking	Geen beperking

Nutstracé (kabels en leidingen)

Nader archeologisch onderzoek nodig	Niet dieper dan AP of -Ø100 cm
Niet dieper dan AP of -Ø100 cm	Niet dieper dan -6,64m NAP of -Ø100 cm
Geen beperking	Geen beperking
Geen beperking	Geen beperking
Geen beperking	Geen beperking

Aanbrengen verticale drainage

Nader archeologisch onderzoek nodig	Verticale drainage niet toegestaan
Verticale drainage niet toegestaan	Verticale drainage niet toegestaan
Geen beperking	Geen beperking
Geen beperking	Geen beperking
Geen beperking	Geen beperking

Aanleggen/verbreden watergangen

Nader archeologisch onderzoek nodig	Ontgraving + opbarstisico niet dieper dan AP
Nader archeologisch onderzoek nodig	Ontgraving + opbarstisico niet dieper dan -6,64m NAP
Geen beperking	Geen beperking
Geen beperking	Geen beperking
Geen beperking	Geen beperking

Beplanting

Nader archeologisch onderzoek nodig	Beplanting met doorworteling niet dieper dan AP
Nader archeologisch onderzoek nodig	Beplanting met doorworteling niet dieper dan -6,64m NAP
Geen beperking	Geen beperking
Geen beperking	Geen beperking
Geen beperking	Geen beperking

Version	Omschrijving	Get.	Con.	Wij.
7	Ontwerpinterventiekaart v7			
7	21-05-2023	Get. P. Visser	Con. P. de Groot	Wij. P. de Groot
Opdrachtgever				Contact
URK				P. de Groot
Advies- en Ingenieursorganisatie Architect				
ARCADIS Design & Consultancy for natural and built assets				
Project				
Raamcontract Urk				
Projectnummer : 30070109				
Contractnummer : Bijlage rapportage				
Fase				
Onderwerp				
Situatie Zeeheldenwijk Urk				
Archeologie - Interventiewaardenkaart v7				
Schaal : 1 : 1250				
Bladformaat : A0				
Contractnummer : 1 van 1				
Status : Definitief				
Tekeningnummer :				
Versie : 7				