



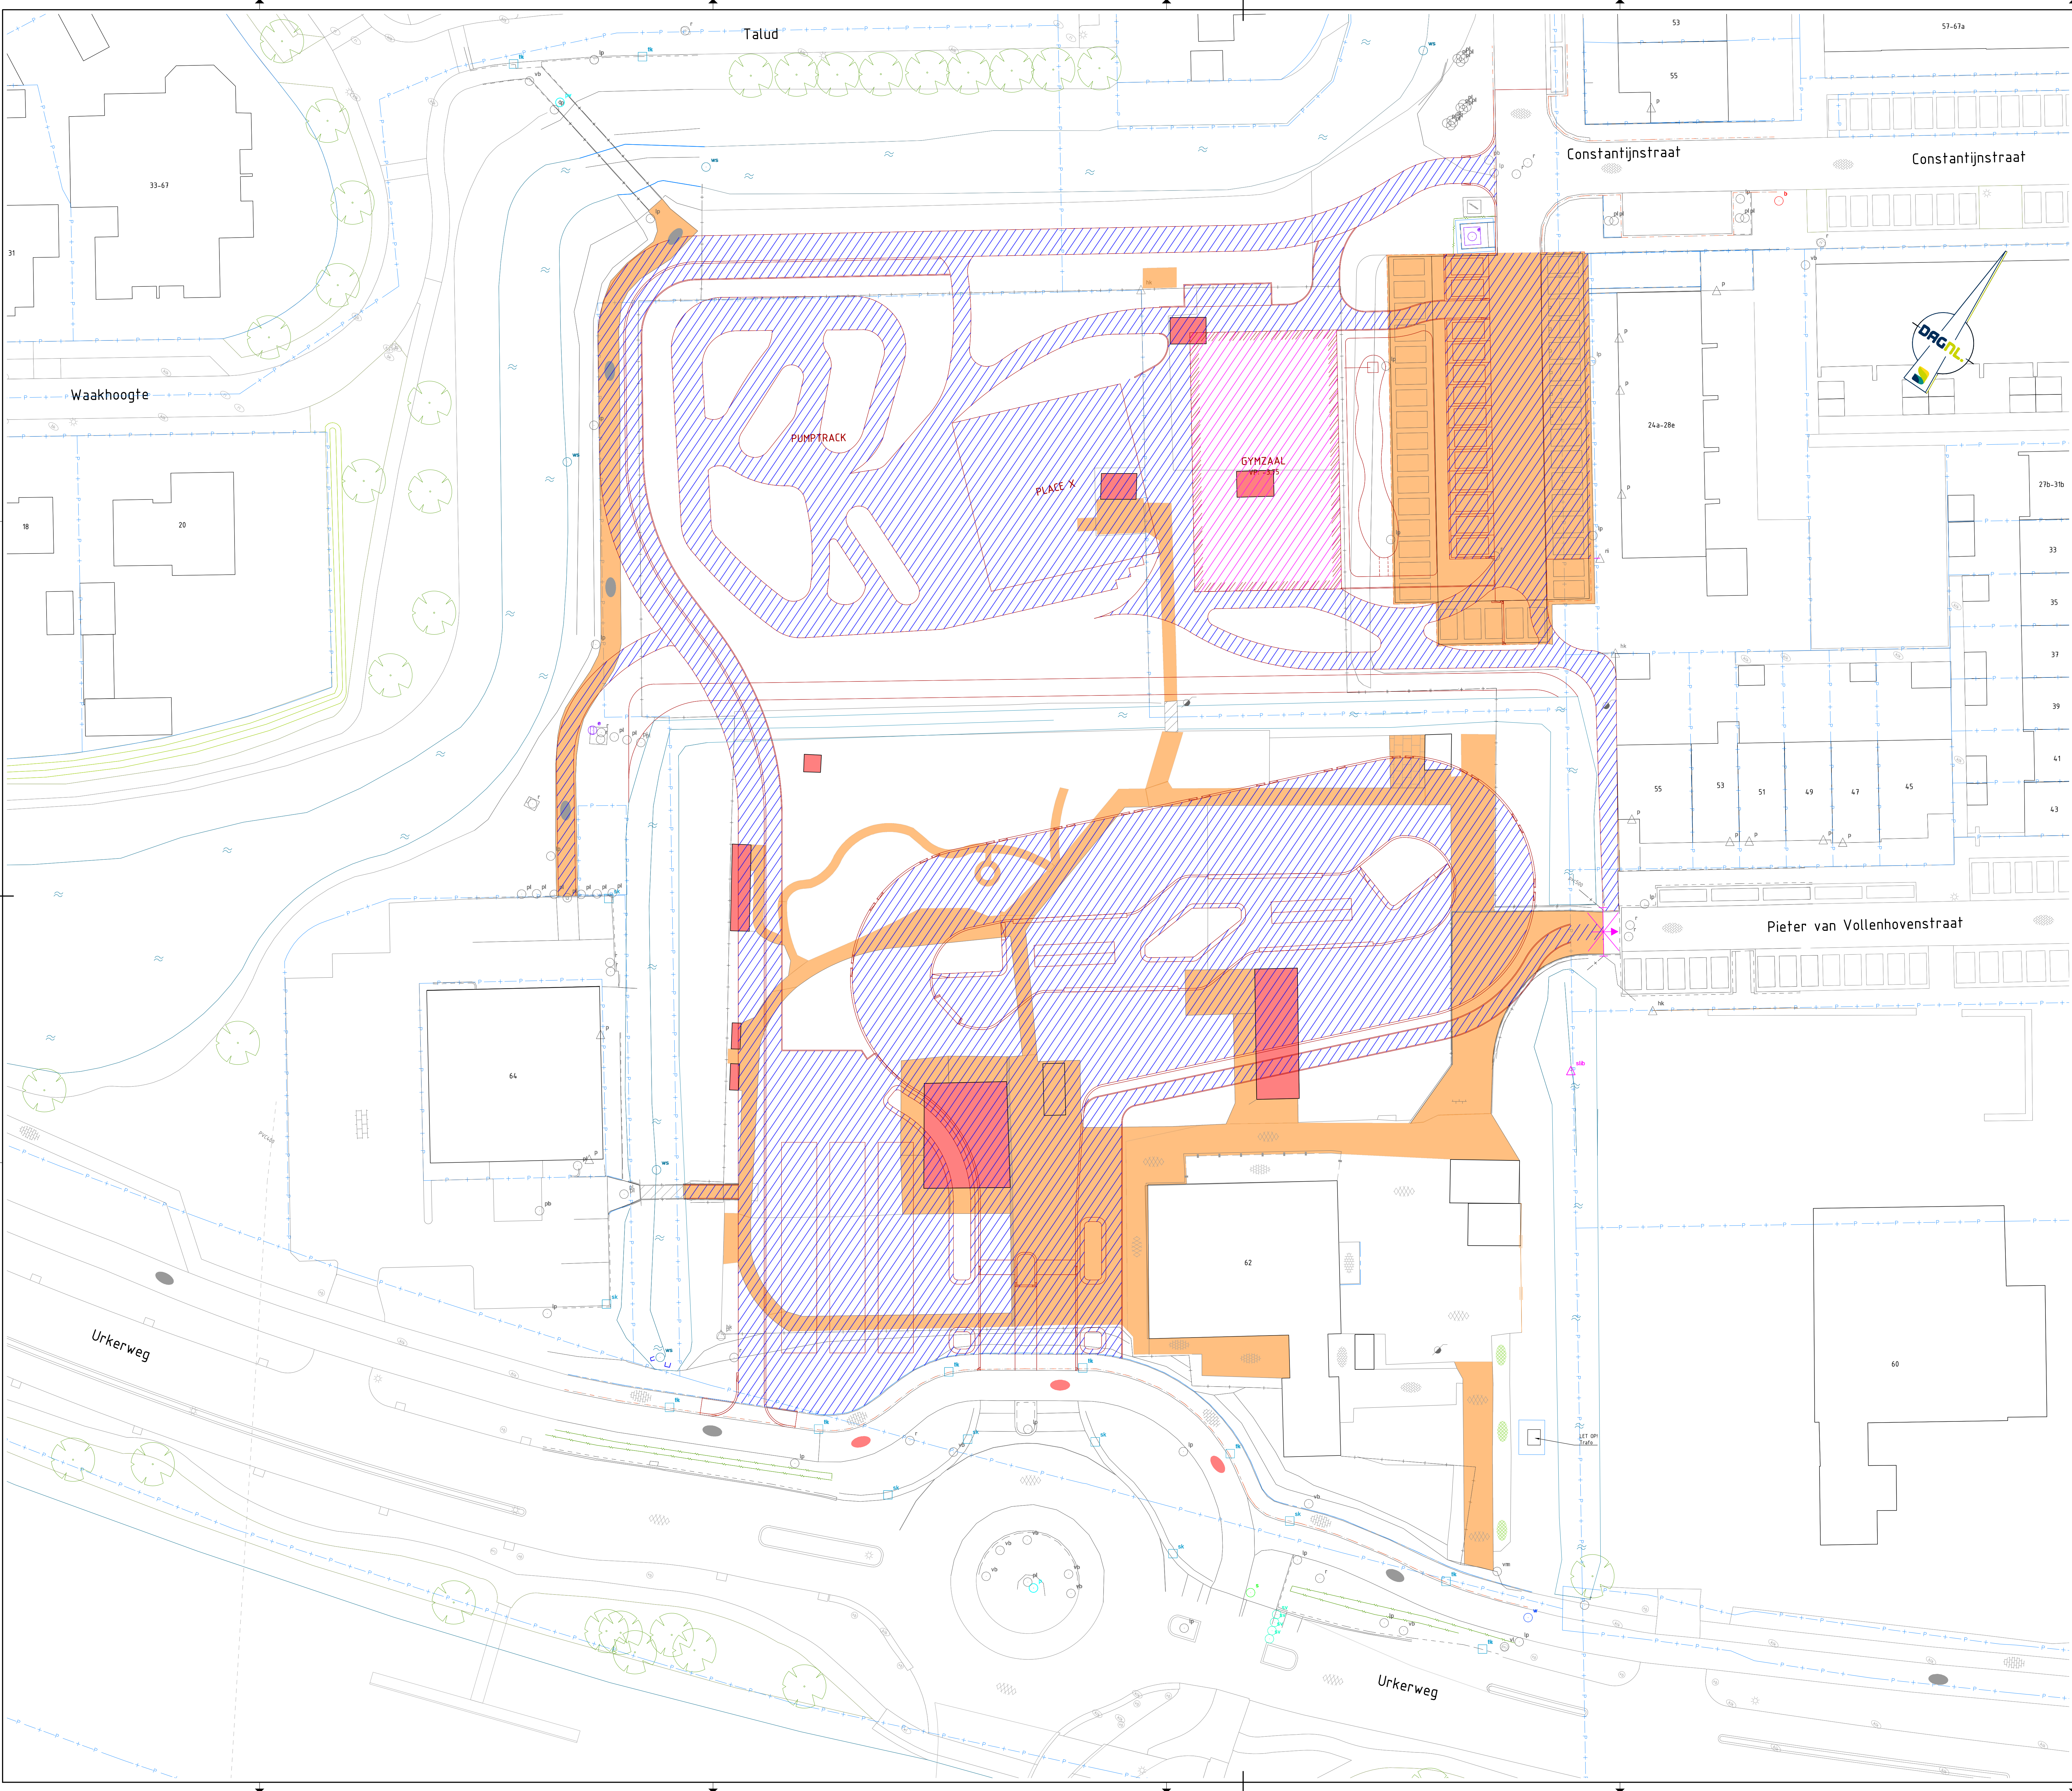

LEGENDA

Verharding

- verharding, bestaand
oppervlakte: 3.043 m²
- bestaand, bestaand
oppervlakte: 255 m²
- verharding, nieuw
oppervlakte: 3.005 m²
- bestaand, nieuw
oppervlakte: 376 m²

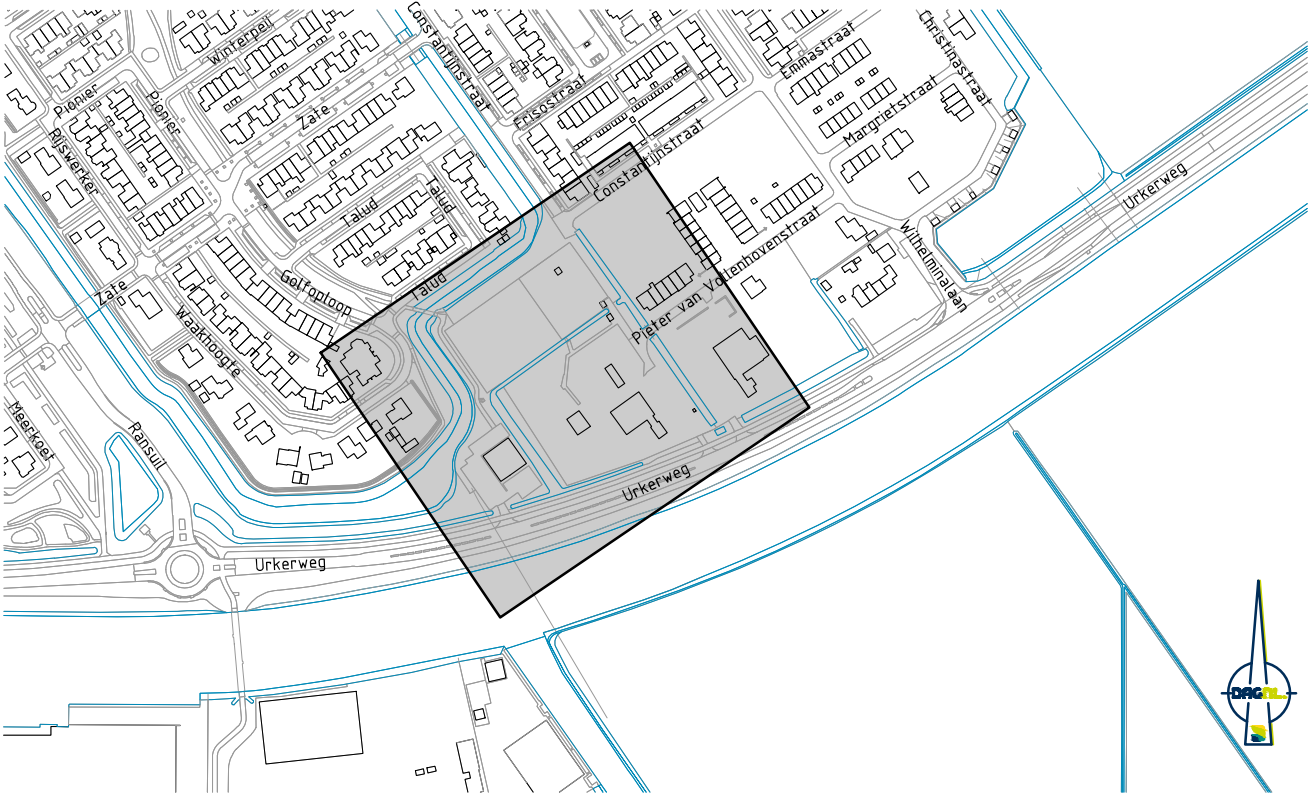

Maten in m, materiaalmaten in mm, pedimenten in m t.o.v. N.A.P., diameters in mm, tenzij anders vermeld.
Opmaak: P. van der Vliet

Gemeente Urk

Project:
Realisatie verkeershuis Urkerweg

Onderwerp:
Verharding
Bestaande en nieuw

Geschied:	R.K. Tans	Datum:	02-12-2025
Goedgekeurd:	D.F. Hienrichs	Datum:	02-12-2025
Schaal:	1:250	Status:	Concept
Formaat:	A0	Versie:	01
Projectcode:	P01159	Soort document:	TEKENING



buro noord



Tekeningnummer: P01159-VO-ZZ-04-C01