
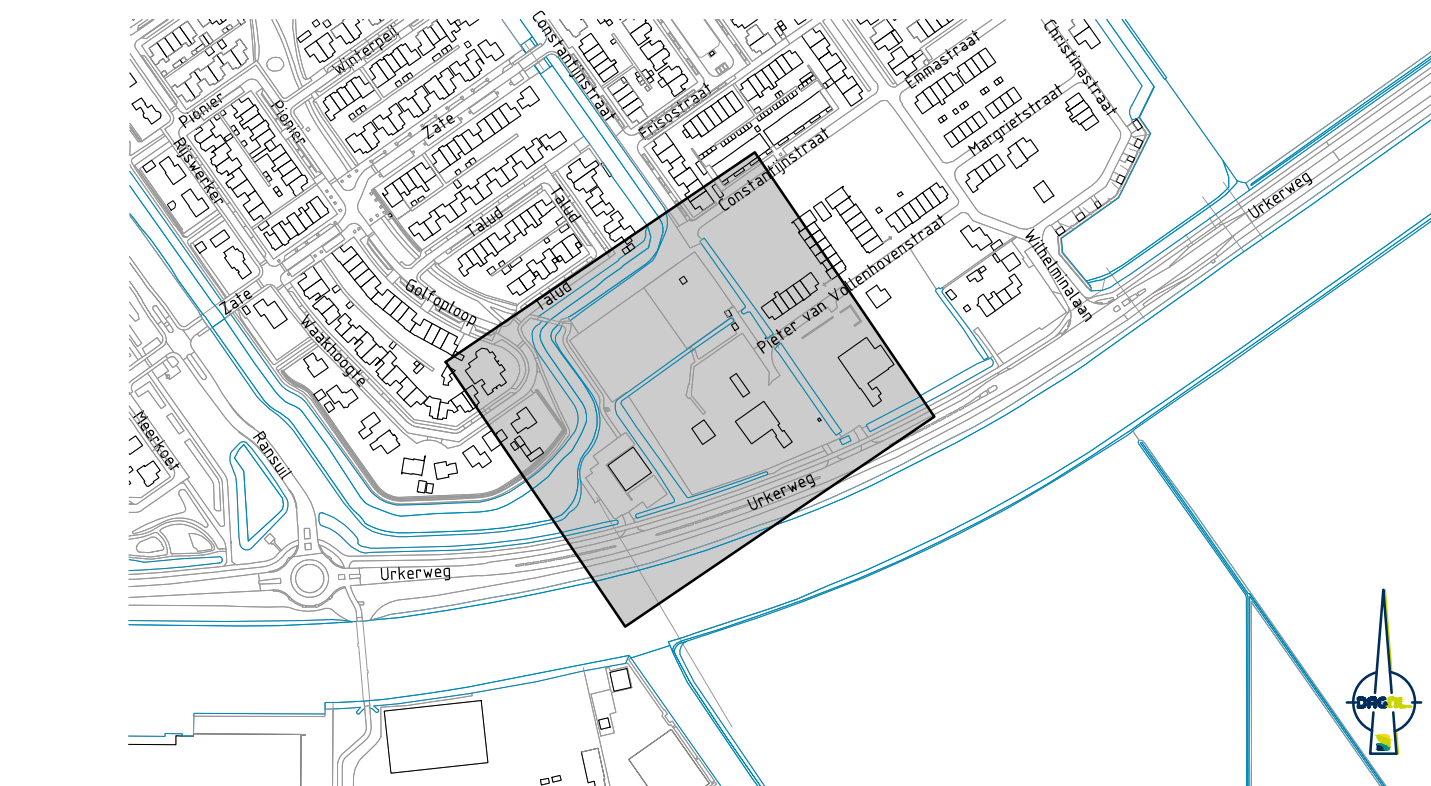
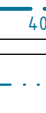
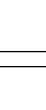
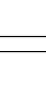
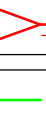
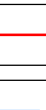
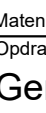


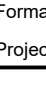

- Maximale toelaatbare peilstijging (m) = <0,8
- Bergingsnorm t.a.v. extra verharding = 6%
- Oppervlakte nieuwe verharding (bebouwing en bestrating) = 4.265 m²
- Totaal benodigde extra wateroppervlak: (4.265x6%) = 255,9 m²

Werkzaamheden watergang


Algemeen



Maten in m, materiaalmaten in mm, peilmaten in m t.o.v. N.A.P., diameters in mm, tenzij anders vermeld.
Opdrachgever:

Project:
Realisatie verkeershuis Urkerweg

Onderwerp:
Werkzaamheden watergang

Geleidend:	R.K. Tarus	Datum:	02-12-2023
Goedgekeurd:	D.F. Henrighof	Datum:	02-12-2023
Schaal:	1:250	Status:	Concept
Formaat:	A0	Verse:	01
Projectcode:	P01159	Soort document:	TEKENING



buro noord



 Tekeningnummer: P01159-VO-ZZ-05-C01