



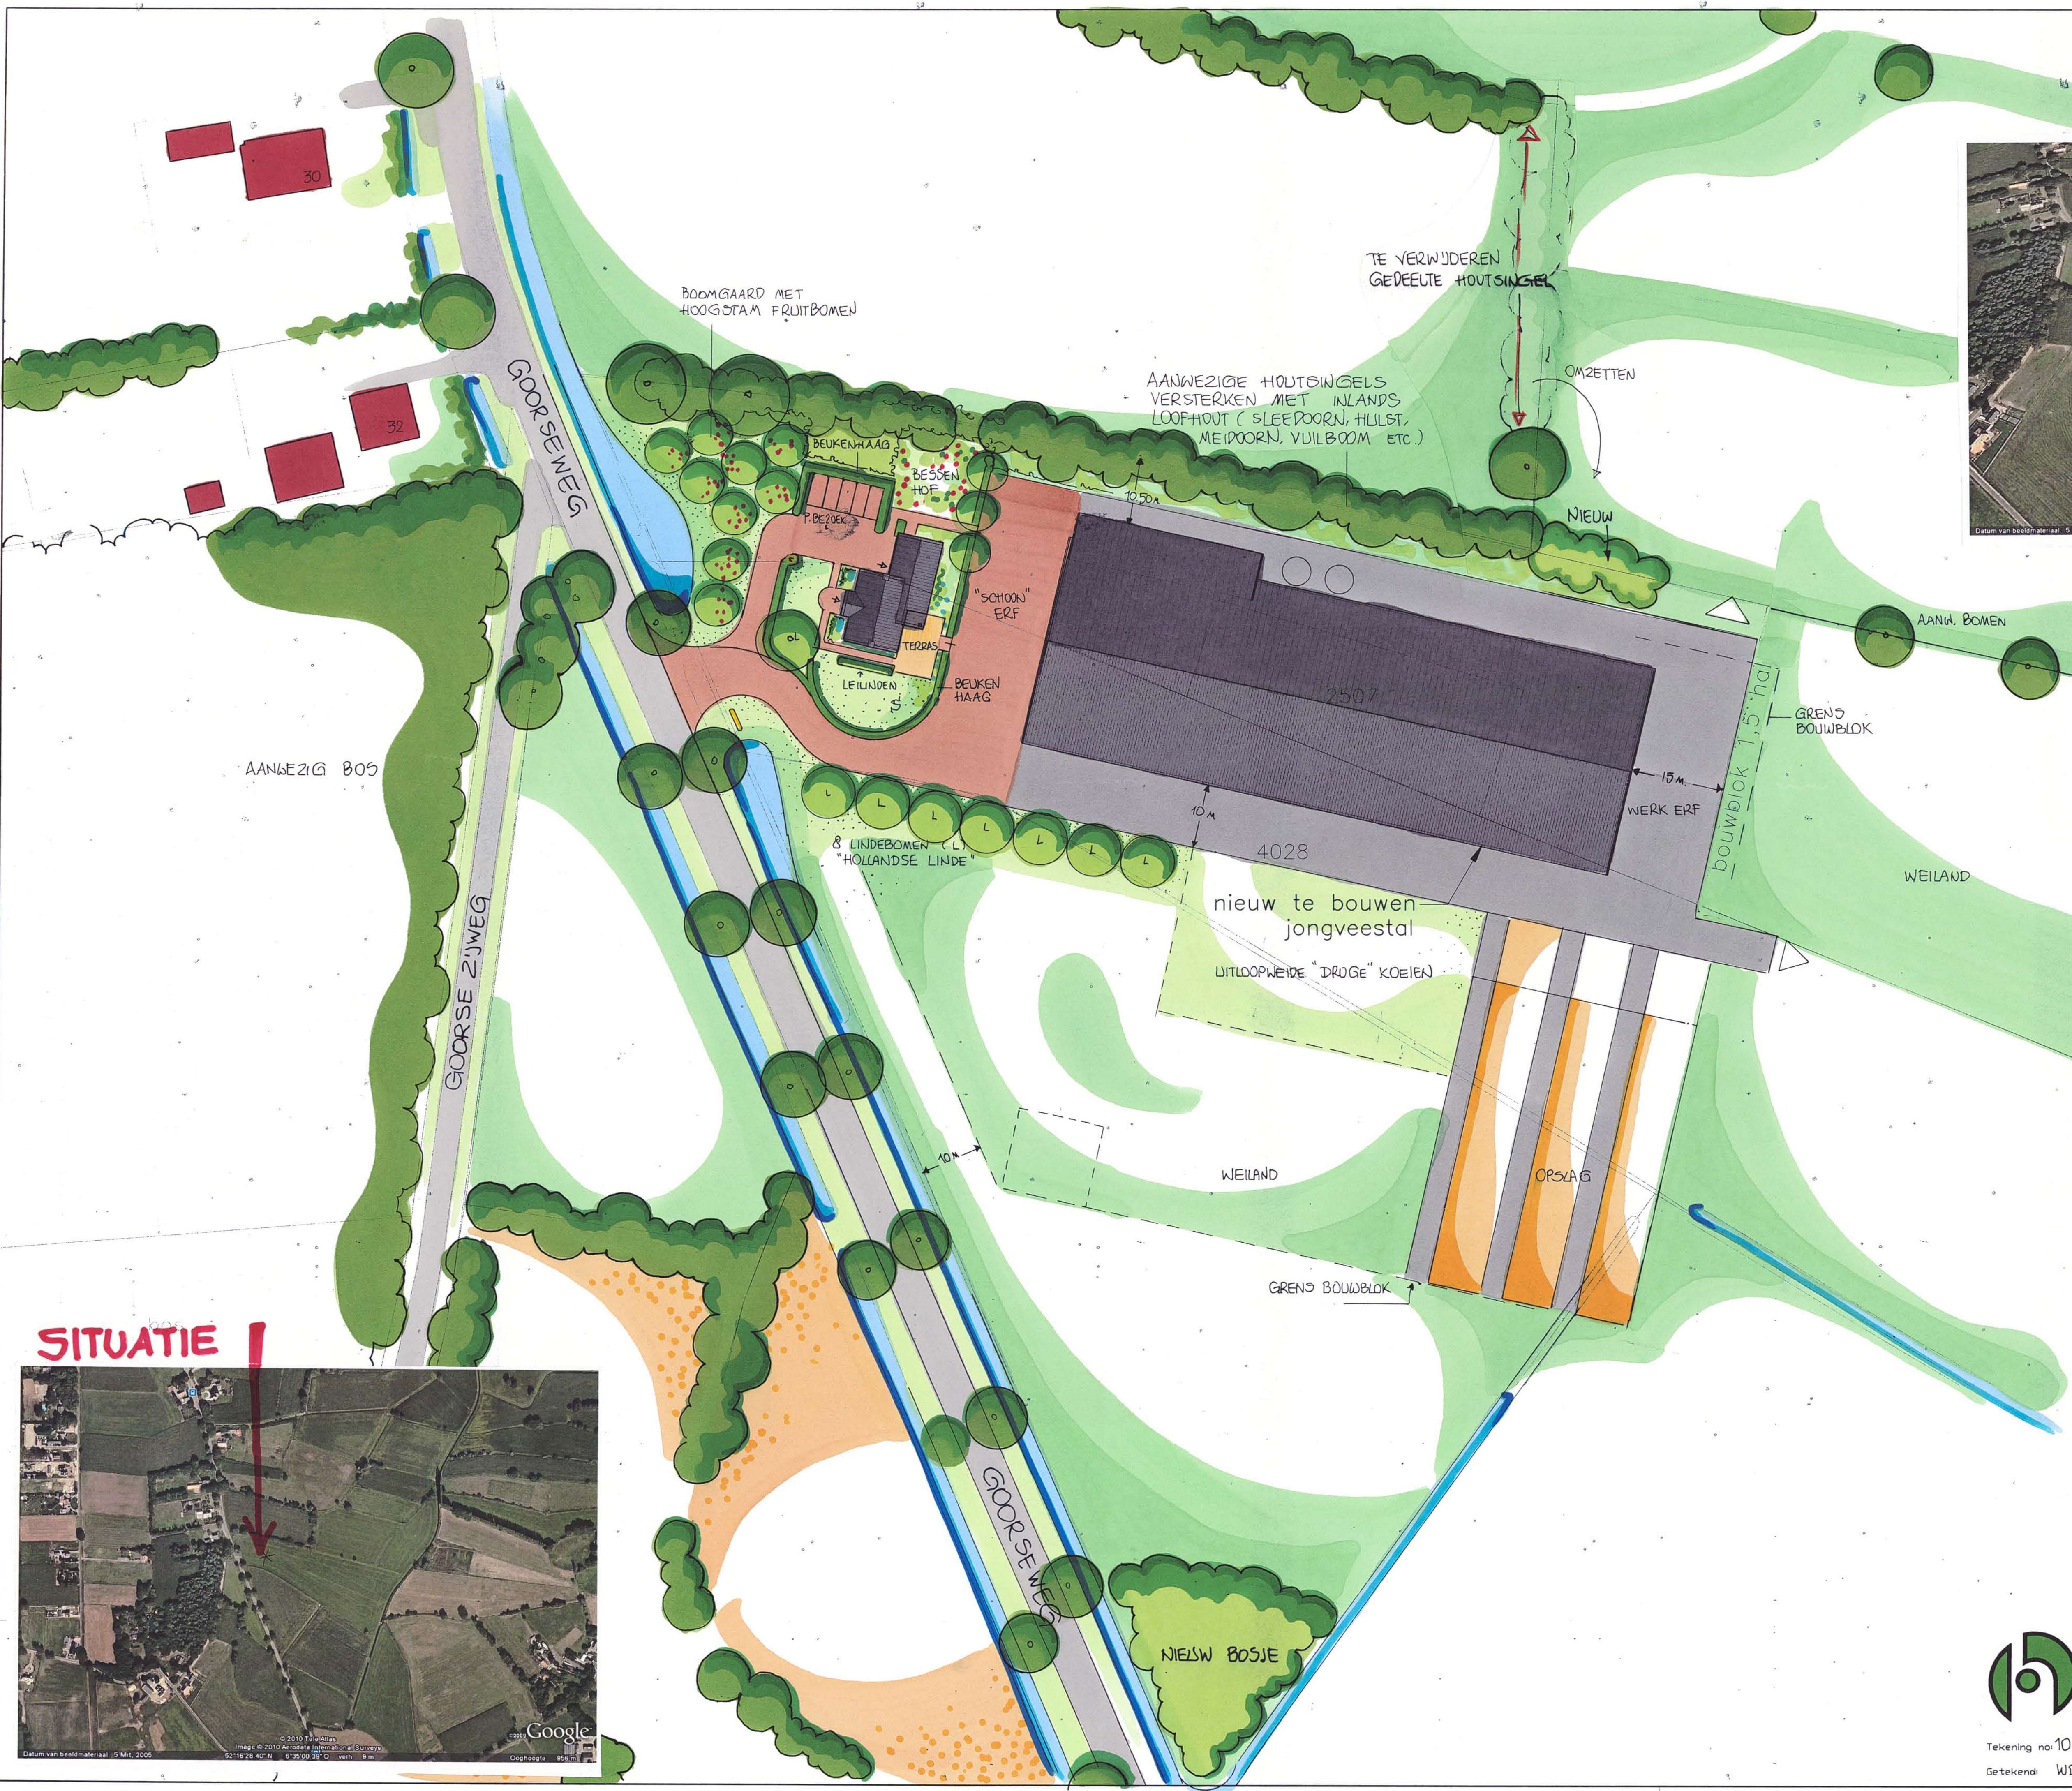

LANDSCAPPELIJKE IMPACT: ALLE BESTAANDE BOOMSINGELS BUVEN GEHANDHAAFD. UITZICHT WONINGEN GOORSEWEG 28/30/32 BLIJFT OPEN
 LANDSCAPPELIJKE INPASSING: EEN TOEGANGSWEG, BEGELEID DOOR LINDEBOMEN. WOONERF MET BEUKENHAGEN, BOOMGAARD, BESSENHOF EN SOL. BOOM (LINDE, BEUK, FORS EXEMPLAAR)
 NIEUW LOOFHOUTBOSJE IN "PUNT" VAN KAVEL 4028, IN SAMENHANG MET BOSJE AAN WESTZUDE VAN DE GOORSEWEG; VERZACHT DE ZICHTLIJNEN VANUIT HET ZUIDEN. AANWEZIGE BOOMSINGELS VERSTERKEN MET INLANDS LOOFHOUT EN HULST.

SITUATIE

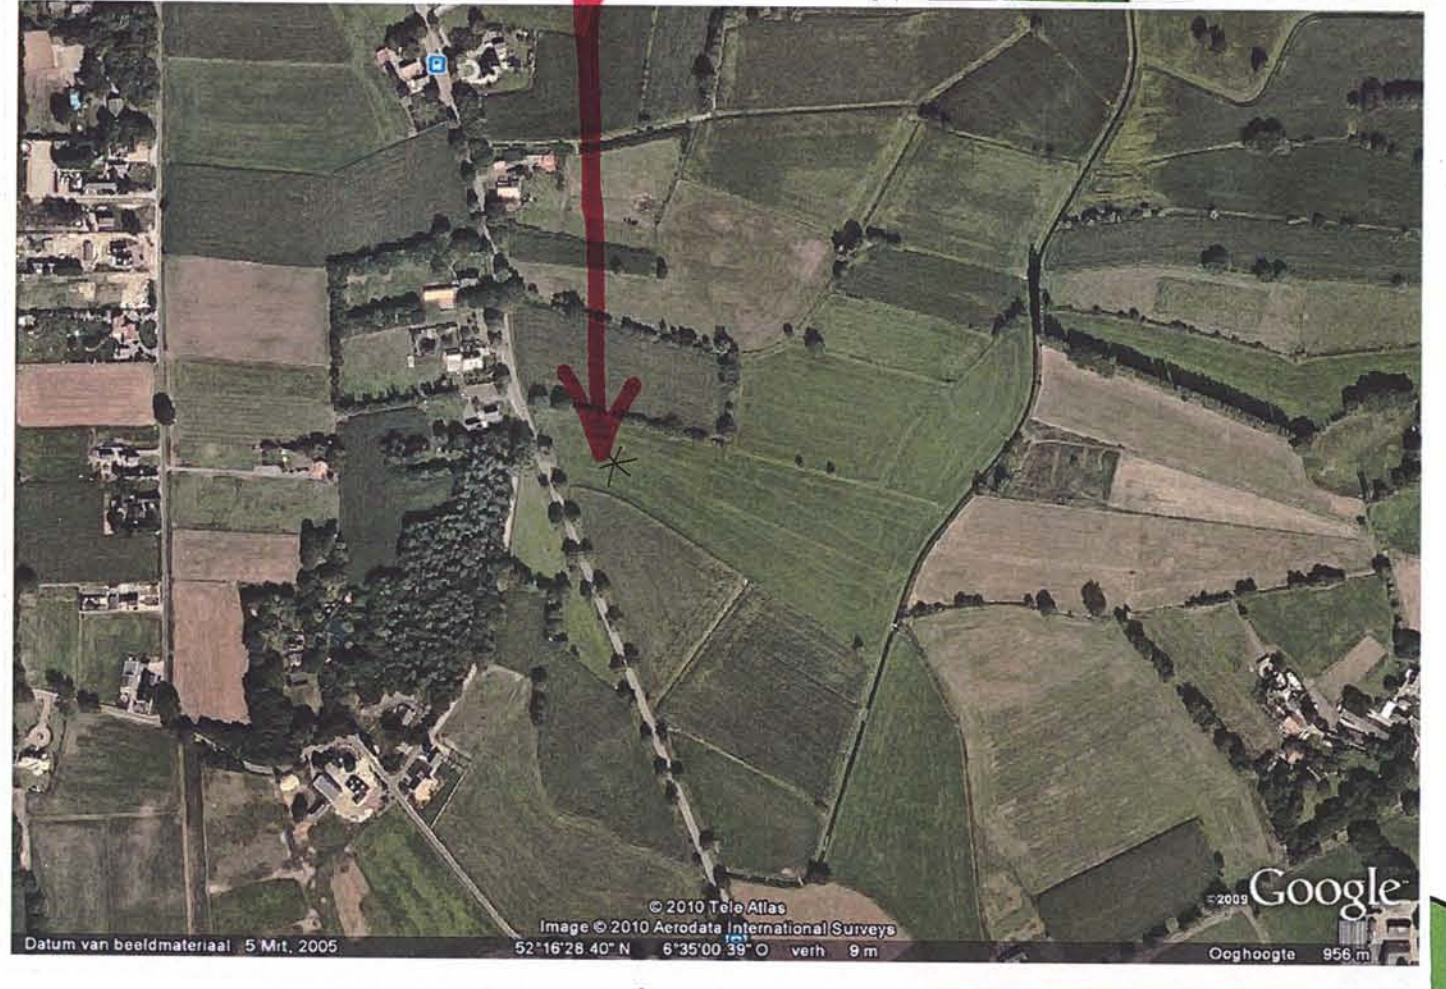

ENTER, GEM. WIERDEN, ERVE KEMPE
 LANDSCAPPELIJKE INPASSING NIEUWBOUW

buro hollema bnt rolde
 - landschapsarchitectuur
 - civiele techniek
 tel. 0592-241313
 fax. 0592-243085
 e-mail: info@burohollema.nl

Tekening no: 10-024
 Getekend: WDK
 Schaal: 1:500
 Datum: 22-4-2010
 Gewijzigd: 26-4-2010
 Gewijzigd: