


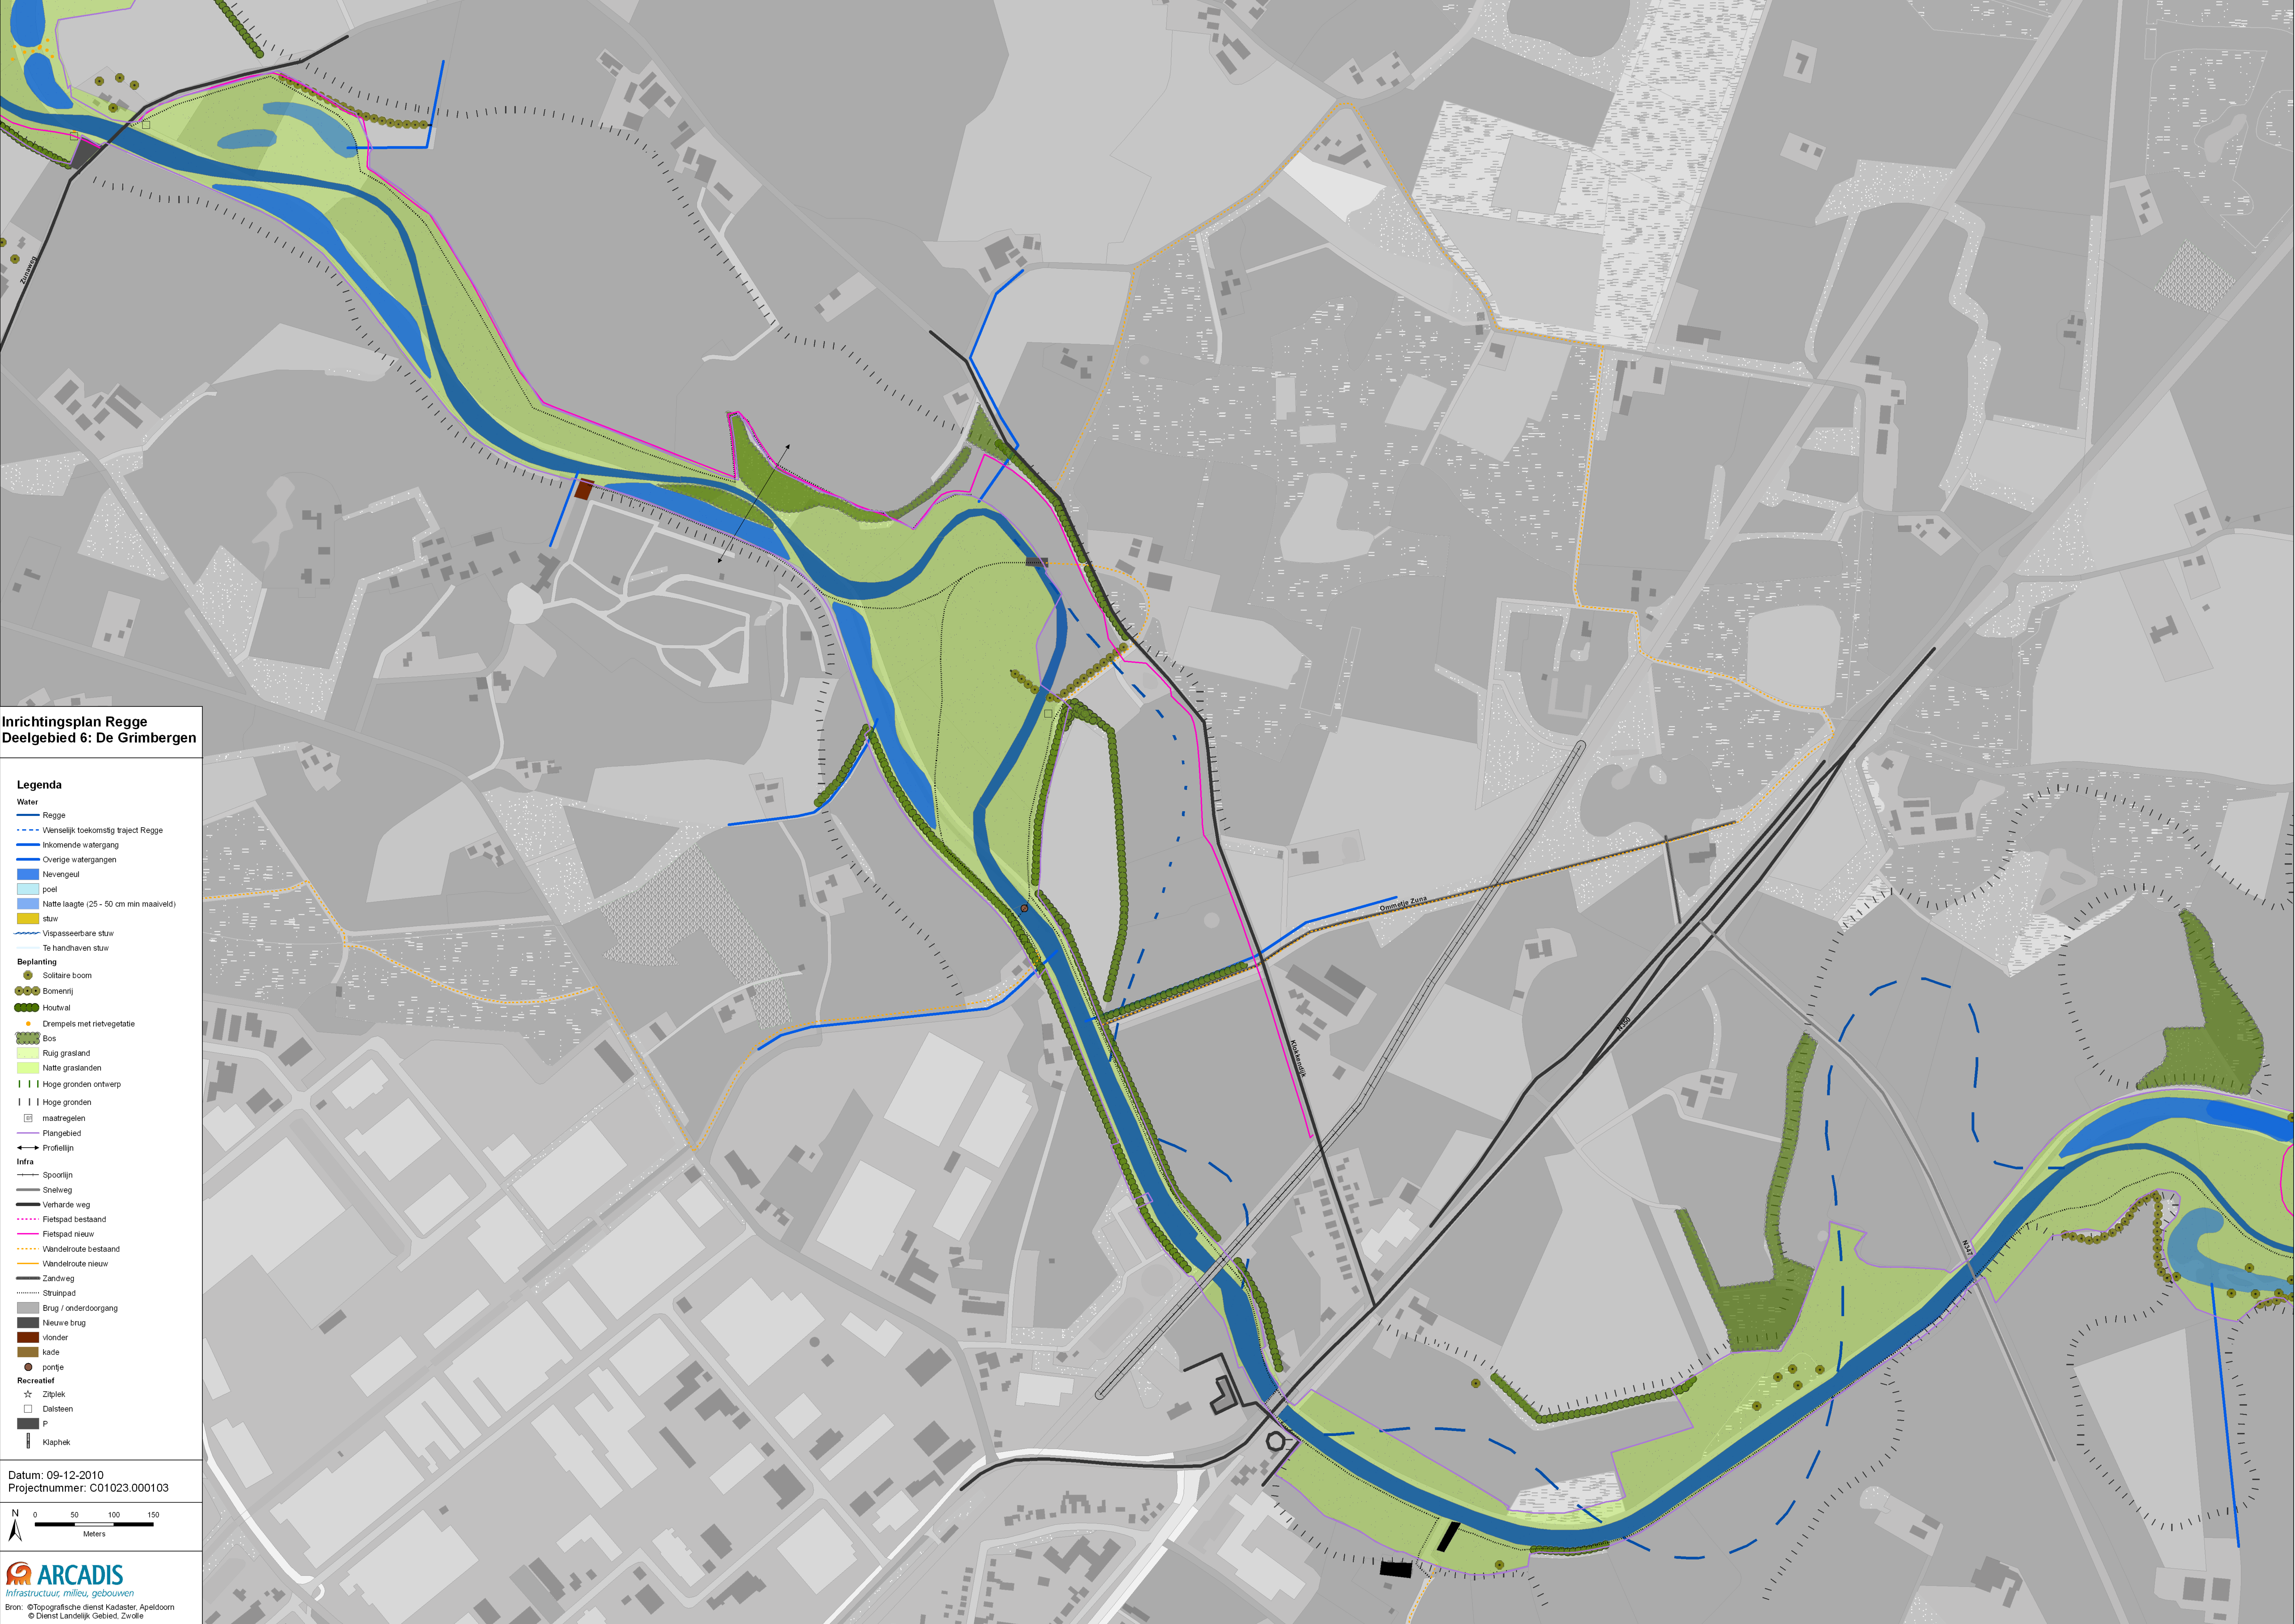

**Inrichtingsplan Regge
Deelgebied 6: De Grimbergen**

- Legenda**
- Water**
- Regge
 - Wenselijk toekomstig traject Regge
 - Inkomende watergang
 - Overige watergangen
 - Nevengeul
 - poel
 - Natte laagte (25 - 50 cm min maaiveld)
 - stuw
 - Vispasseerbare stuw
 - Te handhaven stuw
- Bepanting**
- Solitaire boom
 - Bomenrij
 - Houtwal
 - Drempels met rietvegetatie
 - Bos
 - Ruig grasland
 - Natte graslanden
 - Hoge gronden ontwerp
 - Hoge gronden
 - maatregelen
 - Plangebied
 - Profiellijn
- Infra**
- Spoorlijn
 - Snelweg
 - Verharde weg
 - Fietspad bestaand
 - Fietspad nieuw
 - Wandelroute bestaand
 - Wandelroute nieuw
 - Zandweg
 - Struipad
 - Brug / onderdoorgang
 - Nieuwe brug
 - Vonder
 - kade
 - pontje
- Recreatief**
- Zitplek
 - Dalsteen
 - P
 - Klaphek

Datum: 09-12-2010
Projectnummer: C01023.000103

