



RAPPORT VERKENNEND BODEMONDERZOEK
conform NEN 5740
Almelosestraat 46a - Wierden

Opdrachtgever:
BJZ.NU BV

Locatie:
Almelosestraat 46a
Wierden

December 2012



KRUSE GROEP
INFRA | MILIEU | SLOOPWERKEN | VASTGOED



Kruse Milieu BV

Bezoekadres:
Huyersenseweg 33
7678 SC Geesteren

Internet:
info@krusegroep.nl
www.krusegroep.nl

Postadres:
Postbus 51
7650 AB Tubbergen

Bankgegevens:
Rabobank: 1157.35.534

Tel: 0546 - 63 96 33
Fax: 0546 - 63 96 32

KvK: 06068751
BTW-nr: NL
8019.25.125.B01



Rapport Verkennend Bodemonderzoek conform NEN 5740 Almelosestraat 46a - Wierden

Opdrachtgever:

BJZ.NU BV
Twentepoort Oost 16a
7609 RG Almelo

Locatie:

Almelosestraat 46a
7642 GP Wierden

Projectcode: 12056710

19 december 2012

Auteur: P. Hemmen



INHOUD

	Pagina
1	Inleiding
1	1
2	Locatiegegevens
2	2
2.1	Beschrijving huidige situatie
2.1	2
2.2	Historische gegevens
2.2	2
2.3	Bodemsamenstelling en geohydrologie
2.3	3
3	Uitvoering bodemonderzoek
3	4
3.1	Onderzoeksstrategie
3.1	4
3.2	Veldwerkzaamheden
3.2	4
3.3	Chemische analyses
3.3	5
4	Resultaten
4	6
4.1	Algemeen
4.1	6
4.2	Veldwerkzaamheden
4.2	6
4.3	Resultaten van de chemische analyses
4.3	7
4.4	Bespreking resultaten chemische analyses
4.4	7
5	Samenvatting, conclusies en aanbevelingen
5	9
6	Literatuur
6	11

Bijlagen

- I Regionale ligging locatie
Kadastrale kaart
Situatieschets Kruse Milieu BV met boorlocaties
- II Boorstaten
- III Resultaten chemische analyses
- IV Verklaring van enkele gebruikte termen en afkortingen

1 Inleiding

Dit rapport beschrijft het verkennend bodemonderzoek, dat in opdracht van BJZ.NU BV op een deel van het terrein aan de Almlosestraat 46a in Wierden door Kruse Milieu BV is uitgevoerd.

De aanleiding van dit onderzoek is de geplande uitbreiding van een huisartsenpraktijk. In het kader van de aanvraag van de omgevingsvergunning dient onderzoek te worden uitgevoerd naar de bodemkwaliteit.

Voorafgaande aan het bodemonderzoek heeft een standaard vooronderzoek plaatsgevonden op basis van norm NEN 5725. Uit de resultaten van dit vooronderzoek is gebleken dat de locatie als onverdacht kan worden beschouwd. De onderzoeksopzet gaat uit van NEN 5740, "Bodem. Onderzoeksstrategie bij verkennend onderzoek".

De doelstelling van het onderzoek op een onverdachte locatie is aan te tonen dat op de locatie redelijkerwijs gesproken geen verontreinigende stoffen aanwezig zijn in de grond of het freatisch grondwater.

Het veldwerk is uitgevoerd in december 2012 conform BRL SIKB 2000 en VKB-protocollen 2001 en 2002, waarvoor Kruse Milieu BV is gecertificeerd. Hierbij wordt verklaard dat Kruse Milieu BV financieel en juridisch onafhankelijk is van de opdrachtgever.

In dit rapport worden de resultaten besproken van het veld- en het laboratoriumonderzoek. De gemeten gehalten in de grond worden vergeleken met de (gecorrigeerde) achtergrondwaarden (AW 2000) of de geldende achtergrondwaarden (indien deze door de betreffende gemeente zijn vastgesteld) en de interventiewaarden om vast te stellen of er al dan niet verontreinigingen aanwezig zijn. De in het grondwater gemeten gehalten worden vergeleken met de streef- en interventiewaarden.

2 Locatiegegevens

2.1 Beschrijving huidige situatie

Algemeen

De onderzoekslocatie is gelegen aan de Almelsestraat 46a aan de zuidoostkant van de bebouwde kom van Wierden. Het terrein heeft de coördinaten $x = 237.92$ en $y = 486.06$ en het perceel is kadastraal bekend als: gemeente Wierden, sectie O, nummer 2487.

Bebouwing en verharding

Het terrein is momenteel deels bebouwd met een huisartsenpraktijk en deels onbebouwd. Het onbebouwde deel is grotendeels onverhard en deels verhard. Het verharde deel is in gebruik als parkeerplaats en voetpad.

Onderzoekslocatie

In het kader van de aanvraag van de omgevingsvergunning dient onderzoek te worden uitgevoerd naar de bodemkwaliteit op het te bebouwen terreindeel. De onderzoekslocatie is onbebouwd en in gebruik als gazon. De onderzoekslocatie omvat circa 115 m².

In bijlage I is de regionale ligging van de locatie weergegeven en zijn tevens twee situatieschetsen opgenomen. De eerste is een kadastrale kaart en op de tweede schets zijn de boorlocaties weergegeven.

2.2 Historische gegevens

Het vroegere gebruik van het terrein is van belang, omdat bronnen van verontreiniging aanwezig geweest kunnen zijn. Er is navraag gedaan bij de opdrachtgever (de heer W. Bekke van BJZ.NU BV) en bij de heer J. Gierveld van de gemeente Wierden. De volgende informatie is verzameld:

- De onderzoekslocatie heeft al jaren de huidige bestemming.
- Voor zover bekend is er op het te bebouwen terreindeel nooit sprake geweest van opslag in tanks van chemicaliën of brandstoffen, zoals huisbrandolie of diesel.
- Het te onderzoeken deel van het terrein is voor zover bekend nooit gebruikt voor werkzaamheden of (bedrijfs)activiteiten, die verontreinigend kunnen zijn.
- Voor zover bekend is het te onderzoeken terreindeel in het verleden niet opgehoogd en hebben er geen dempingen van lager gelegen delen of sloten plaatsgevonden.
- Voor zover bekend is het terrein niet eerder bebouwd geweest.
- Voor zover bekend bevindt zich geen asbest op of in de bodem op de onderzoekslocatie.
- Er is nog niet eerder een bodemonderzoek uitgevoerd op het terrein.

2.3 Bodemsamenstelling en geohydrologie

Op basis van literatuurstudie is de onderstaande regionale geohydrologische situatie afgeleid:

- Het maaiveld bevindt zich circa 11 meter boven NAP.
- De deklaag bestaat uit kwartair zand, een door de wind afgezet dekzandpakket, dat behoort tot de formatie van Twente. De kwartaire afzettingen hebben een dikte van circa 30 meter. Het doorlatend vermogen is circa 500 m²/dag.
- Het watervoerende pakket bestaat uit grof grindhoudende zand en fijn tot matig grof zand behorend tot de formaties van Harderwijk, Enschede en Scheemda.
- De geohydrologische basis wordt gevormd door de fijne zanden en kleien behorend tot de Formatie van Breda.
- De grondwaterspiegel bevindt zich op circa 3.0 tot 4.0 meter onder het maaiveld. De grondwaterstromingsrichting is noordwestelijk gericht.
- In de directe omgeving van de onderzoekslocatie bevindt zich geen oppervlaktewater van betekenis.

3 Uitvoering bodemonderzoek

3.1 Onderzoeksstrategie

Op basis van de beschikbare informatie omtrent het historisch en huidig gebruik van de locatie, kunnen geen specifieke verdachte deellocaties worden aangewezen. De hypothese "onverdachte locatie" uit NEN 5740 zal daarom in dit onderzoek worden gehanteerd. Deze hypothese gaat er vanuit dat op een locatie geen of slechts licht verhoogde gehalten worden gemeten. In de norm NEN 5740 zijn voor onverdachte locaties richtlijnen gegeven voor een systematisch veldonderzoek, de bemonsteringsstrategie en de uit te voeren analyses. De gekozen onderzoeksstrategie is voldoende intensief voor het verkrijgen van inzicht in de bodemkwaliteit ten behoeve van een omgevingsvergunning, bestemmingsplanwijziging of eigendomsoverdracht.

Tevens blijkt uit het vooronderzoek dat de onderzoekslocatie niet verdacht is met betrekking tot asbest. Derhalve is geen asbestonderzoek op de locatie noodzakelijk. Door de veldwerker, die een cursus asbestherkenning heeft gevolgd, zal tijdens het veldwerk zintuiglijk aandacht besteed worden aan de aanwezigheid van asbest op en in de bodem.

Bij het verkennend bodemonderzoek worden de volgende uitgangspunten in acht genomen:

- in door mensen bewoonde gebieden kunnen door jarenlang gebruik van de grond verhoogde gehalten aan PAK en/of zware metalen voorkomen. Deze worden over het algemeen aangeduid als *lokale achtergrondwaarden*. Deze gehalten zijn vaak gerelateerd aan het voorkomen van puin- en/of kooldeeltjes in de bodem
- in humeuze of veenhoudende bodems worden regelmatig verhoogde gehalten minerale olie waargenomen. Deze gehalten worden veroorzaakt door humuszuren en overig organisch materiaal, dat van nature aanwezig is en door een florisilbehandeling niet geheel wordt verwijderd. Tijdens chemische analyses worden deze verbindingen gedetecteerd als de zware fractie van minerale olie (C27 tot C40). Bij veenbodems betreft het gehalten van 50 tot 100 mg/kg droge stof; bij humeuze bodemlagen gaat het om bijdrages van 10 tot 50 mg/kg droge stof. Deze gehalten kunnen worden beschouwd als *natuurlijke achtergrondwaarden*
- in het grondwater kunnen van nature verhoogde gehalten aan zware metalen en fenolen voorkomen. Deze worden doorgaans aangeduid als *natuurlijke achtergrondwaarden*. Een voorbeeld wordt gevormd door (sterk) verhoogde arseengehalten in gebieden, die zeer ijzerrijk zijn. Door kwel kunnen bij hoge grondwaterstanden eveneens verhoogde gehalten aan arseen in de grond ontstaan. Ook deze gehalten kunnen worden beschouwd als *natuurlijke achtergrondwaarden*.

3.2 Veldwerkzaamheden

Het onderzoek is uitgevoerd volgens de onderzoeksstrategie voor onverdachte locaties uit NEN 5740. Bij de boringen en monsternemingen is gewerkt volgens de geldende NEN- en NPR-voorschriften, alsmede conform BRL SIKB 2000 en VKB-protocollen 2001 en 2002, waarvoor Kruse Milieu BV is gecertificeerd.

Op een terreindeel van circa 115 m² worden in totaal 4 boringen verricht, waarvan 2 tot 0.50 meter en 2 tot 2.0 meter diepte of tot de grondwaterspiegel. Voor het meten van het grondwaterpeil en het nemen van grondwatermonsters wordt één diepe boring overeenkomstig NEN 5766 afgewerkt tot peilbuis. De peilbuis wordt zoveel mogelijk centraal op de onderzoekslocatie geplaatst.

3.3 Chemische analyses

De chemische analyses worden uitgevoerd door ACMAA BV te Hengelo, een door de Raad voor Accreditatie erkend laboratorium voor analyses conform de AS3000-protocollen. Voor het uitvoeren van deze analyses worden in een verkennend onderzoek van deze omvang twee (meng)monsters samengesteld en er wordt één grondwatermonster genomen.

De samenstelling van de mengmonsters vindt plaats op basis van de zintuiglijke waarnemingen, de bodemopbouw en/of posities van de boringen. De samenstelling van de mengmonsters staat vermeld in paragraaf 4.2 in tabel 2.

De monsters worden volgens de voorschriften uit NEN 5740 onderzocht. In de onderstaande tabel is weergegeven welke chemische analyses worden uitgevoerd.

Tabel 1: Chemisch analysepakket per monster.

Monster	Chemisch analysepakket
Bovengrond Ondergrond	Zware metalen (Ba, Cd, Co, Cu, Hg, Mo, Ni, Pb en Zn), minerale olie, PCB, PAK (10), organische stof, lutum en droge stof
Grondwater	Zuurgraad (pH), elektrisch geleidingsvermogen (EC), troebelheid (NTU), zware metalen (Ba, Cd, Co, Cu, Hg, Mo, Ni, Pb en Zn), minerale olie, vluchtige aromaten (BTEX), naftaleen, styreen en gechloreerde koolwaterstoffen (oplosmiddelen standaardpakket)

Algemene opmerkingen

- Op de grondmengmonsters wordt standaard een florisilbehandeling uitgevoerd om verstoring van de analyse op minerale olie door natuurlijke humuszuren tegen te gaan.
- De zuurgraad (pH), het elektrisch geleidingsvermogen (EC) en troebelheidsmeting (NTU), van het grondwater worden in het veld gemeten. Filtratie van het grondwater voor de metalenanalyse vindt eveneens in het veld plaats.

4 Resultaten

4.1 Algemeen

De resultaten van het onderzoek worden beoordeeld aan de hand van de gecorrigeerde achtergrond-, streef- en interventiewaarden voor verontreinigingen in de bodem uit de Circulaire bodemsanering 2009 en tabel 1 van bijlage B, Regeling bodemkwaliteit van het ministerie van VROM.

Een locatie wordt als verontreinigd beschouwd als in een (meng)monster een component aanwezig is met een concentratie hoger dan de (gecorrigeerde) achtergrondwaarde (AW 2000) of streefwaarde. Voor een aantal stoffen kan de rapportagegrens bepalend zijn voor de achtergrondwaarde of streefwaarde. De locatie wordt niet verontreinigd verklaard als geen van de onderzochte stoffen in de bodem aanwezig is met een concentratie hoger dan de achtergrondwaarde of streefwaarde.

4.2 Veldwerkzaamheden

De veldwerkzaamheden zijn in december 2012 uitgevoerd door de heer J. Hartman. De veldwerker is conform SIKB BRL 2000 gecertificeerd en erkend (certificaatnummer K44441/03). Er zijn op 7 december 2012 vier boringen verricht met behulp van een Edelmanboor. De situering van de monsterpunten is weergegeven op de situatieschets van bijlage I.

Tijdens de boorwerkzaamheden is de bodemopbouw beschreven en is de grond zintuiglijk beoordeeld op eventuele aanwezigheid van verontreinigingen. De boorbeschrijvingen zijn weergegeven in bijlage II.

De bodemopbouw ter plaatse van de onderzoekslocatie is globaal als volgt: tot 3.6 meter min maaiveld (m-mv) is matig fijn zand aangetroffen. In de ondergrond zijn sporen van roest aangetroffen. Er zijn geen bodemvreemde materialen waargenomen, die mogelijk duiden op de aanwezigheid van een bodemverontreiniging. Door de veldwerker zijn zintuiglijk geen asbestverdachte materialen waargenomen.

Op basis van de zintuiglijke waarnemingen, bodemsamenstelling en/of geografische positie van de boringen zijn de mengmonsters samengesteld zoals in tabel 2 staat omschreven.

Tabel 2: Samenstelling mengmonsters.

Mengmonster	Boringnummer	Traject (diepte in m -mv)
BG	1, 3 en 4	0.00-0.20
	2	0.00-0.50
OG	1	0.20-0.65
	1	1.05-1.80
	2	0.50-0.70
	2	1.00-1.90

Boring 1 is doorgezet tot circa 3.6 m-mv. Wanneer het grondwater werd bereikt, werd een zuigerboor gebruikt om een PVC-peilbuis te kunnen plaatsen. Een peilbuis bestaat uit een filter met een lengte van 1.0 meter, gekoppeld aan een blinde stijgbuis. Ter hoogte van het filter, met een diameter van 28 x 32 mm, is filtergrind in het boorgat gestort. Rondom het filter is een filterkous aangebracht. Er is bentoniet in het boorgat gestort om directe indringing van hemelwater in het filter tegen te gaan. De rest van het boorgat is opgevuld met het oorspronkelijke bodemmateriaal. Vervolgens is de peilbuis doorgepompt.

Op 13 december 2012 is de peilbuis bemonsterd ten behoeve van het nemen van het grondwatermonster.

Het voorpompen en bemonsteren heeft conform NEN 5744 plaatsgevonden met een laag debiet (tussen 100 en 500 ml/min). Er is op toegezien dat de grondwaterstand tijdens het voorpompen niet meer dan 50 cm is gedaald en dat er is bemonsterd met hetzelfde (of lager) debiet) als waarmee is voorgepompt (bemonstering maximaal 200 cc/min in verband met vluchtige stoffen). De grondwatergegevens staan weergegeven in tabel 3.

Tabel 3: Weergave gegevens grondwater.

Peilbuis	Filterstelling (m-mv)	Grondwaterstand (m-mv)	pH (-)	EC (µS/cm)	Troebelheid (NTU)	Toestroming
1	2.6-3.6	1.67	6.7	660	43.1	Goed

De waarden voor de pH en de EC worden als normaal beschouwd.

4.3 Resultaten van de chemische analyses

In algemene zin dient opgemerkt te worden dat de analyses van de grondmonsters zijn uitgevoerd op mengmonsters, wat betekent dat de gehalten hoger kunnen zijn in individuele monsters.

De analyseresultaten en de toetsingstabellen zijn weergegeven in bijlage III. De analyseresultaten van de grond worden getoetst aan de gecorrigeerde achtergrond- en interventiewaarden. Voor de correctie van de achtergrond- en interventiewaarden zijn voor de boven- en ondergrond de analytisch bepaalde gehalten lutum en organisch stof gehanteerd. De analyseresultaten van het grondwater worden getoetst aan de streef- en interventiewaarden.

In de bovengrond en het grondwater zijn een aantal (zeer) licht verhoogde concentraties aangetoond, die zijn weergegeven in tabel 4. In de ondergrond zijn geen verhoogde gehalten gemeten.

Tabel 4: Verhoogde concentraties (mg/kg droge stof of µg/l).

Monster	Component	Aangetroffen concentratie	Achtergrondwaarde of Streefwaarde*	Interventiewaarde
Bovengrond	PAK	2.2	1.5	40
Grondwater	Barium	170	50	625
	Cadmium	0.6	0.4	6.0

* AW2000

In de derde kolom van tabel 4 wordt de volgende codering toegepast:

Cursief : Overschrijding van de achtergrondwaarde of streefwaarde.

Onderstreept : Overschrijding van de tussenwaarde.

Vet : Overschrijding van de interventiewaarde.

4.4 Bespreking resultaten chemische analyses

Zoals in de vorige paragraaf is weergegeven, zijn er enkele verontreinigingen aangetoond. In deze paragraaf worden mogelijke verklaringen gegeven voor de analyseresultaten.

Bovengrond - PAK

Zoals reeds beschreven in paragraaf 3.1, zijn verontreinigingen in de grond met PAK niet ongebruikelijk op locaties, waar al tientallen jaren sprake is geweest van bebouwing (en bewoning). Oorzaak voor het zeer licht verhoogde PAK gehalte kan op basis van het huidige onderzoek niet worden gegeven. Aangezien de tussenwaarde niet wordt overschreden, is het uitvoeren van een nader onderzoek niet noodzakelijk.

Grondwater – Barium en cadmium

Het aangetoonde licht verhoogde bariumgehalte in het grondwater is mogelijk te wijten aan een (natuurlijk) verhoogde achtergrondwaarde. In de ondergrond zijn roesthoudende lagen waargenomen, wat duidt op de natuurlijke aanwezigheid van metalen in de bodem. Voor het zeer licht verhoogde cadmiumgehalte is niet direct een oorzaak aan te wijzen. Aangezien de tussenwaarde niet wordt overschreden, is het uitvoeren van een nader onderzoek niet noodzakelijk.

5 Samenvatting, conclusies en aanbevelingen

Algemeen

In opdracht van BJZ.NU BV is in een verkennend bodemonderzoek de bodem onderzocht op een terreindeel ter grootte van circa 115 m² aan de Almelsestraat 46a te Wierden. De onderzoekslocatie is momenteel onbebouwd en onverhard (gazon).

Aanleiding voor het bodemonderzoek is de voorgenomen uitbreiding van een huisartsenpraktijk.

Het terreindeel is beschouwd als niet verdacht. In totaal zijn er 4 boringen verricht, waarvan één tot 3.6 meter diepte. Er is één boring afgewerkt tot peilbuis. Gebleken is dat de bodem voornamelijk bestaat uit matig fijn zand. Zintuiglijk zijn geen bodemvreemde materialen waargenomen. Het freatische grondwater is in peilbuis 1 aangetroffen op 1.67 meter min maaiveld.

Resultaten chemische analyses

Op basis van de resultaten van de chemische analyses kan het volgende worden geconcludeerd:

- de bovengrond is zeer licht verontreinigd met PAK;
- de ondergrond is niet verontreinigd;
- het grondwater is (zeer) licht verontreinigd met barium en cadmium.

Hypothese

De hypothese "onverdachte locatie" dient te worden verworpen, aangezien enkele overschrijdingen van de achtergrond- en streefwaarden zijn aangetoond.

Conclusies en aanbevelingen

In de bovengrond en in het grondwater zijn enkele (zeer) lichte verontreinigingen aangetoond. Voor een beschrijving en mogelijke verklaringen wordt verwezen naar de paragrafen 4.3 en 4.4. Aangezien de tussenwaarden niet worden overschreden, is er geen reden om een nader onderzoek uit te voeren. In de ondergrond zijn geen verontreinigingen aangetroffen.

Op basis van het historisch vooronderzoek kan gesteld worden dat de onderzoekslocatie niet asbestverdacht is. Door de veldwerker zijn zintuiglijk geen asbestverdachte materialen waargenomen.

Bij de geplande nieuwbouw komt in de toekomst mogelijk grond vrij. Afvoer van de grond dient te voldoen aan het Besluit Bodemkwaliteit en de voorschriften van het bevoegd gezag (de ontvangende gemeente). Op basis van de huidige onderzoeksresultaten kan een indicatieve toetsing in het kader van het Besluit Bodemkwaliteit worden uitgevoerd. Alle onderzochte grond, die bij de nieuwbouwwerkzaamheden mogelijk vrij komt, is vrij toepasbaar, aangezien geen verontreinigingen zijn aangetroffen in de boven- of ondergrond (in gehalten hoger dan 2x de achtergrondwaarden). Met andere woorden: op basis van de indicatieve toetsing in het kader van het Besluit Bodemkwaliteit gelden er geen beperkingen ten aanzien van het hergebruik van de grond.

Opgemerkt dient te worden dat voorliggend bodemonderzoek is uitgevoerd in verband met de aanvraag van een omgevingsvergunning en dat de bemonstering derhalve niet geheel voldoet aan het Besluit Bodemkwaliteit. De resultaten van dit bodemonderzoek kunnen in het licht van het Besluit Bodemkwaliteit door het bevoegd gezag als 'overig bewijsmateriaal' worden geaccepteerd. Het is echter niet uitgesloten dat het bevoegd gezag bij grondafvoer eist dat de grond nogmaals wordt bemonsterd en geanalyseerd volgens de richtlijnen van het Besluit Bodemkwaliteit.

Slotconclusie

Uit milieukundig oogpunt is er naar onze mening geen bezwaar tegen de voorgenomen nieuwbouwplannen, aangezien de vastgestelde verontreinigingen geen risico's voor de volksgezondheid opleveren. De bodem wordt geschikt geacht voor het huidige en toekomstige gebruik (praktijkruimte).

Standaard slotopmerkingen

Het volgende dient opgemerkt te worden: gezien het verkennende karakter van dit onderzoek is het, ondanks de zorgvuldigheid waarmee het is uitgevoerd, altijd mogelijk dat eventueel lokaal voorkomende verontreinigingen niet zijn ontdekt. Hoewel voldaan wordt aan de geldende wet- en regelgeving, wordt tijdens een verkennend bodemonderzoek een beperkt aantal boringen verricht.

Vermeld dient tevens te worden dat op basis van voorliggend onderzoek geen conclusies kunnen worden getrokken omtrent de bodemkwaliteit van andere terreindelen of aangrenzende percelen.

Tenslotte dient in acht genomen te worden dat elk bodemonderzoek een momentopname is. Eventuele toekomstige calamiteiten (bijvoorbeeld brand of morsing van bodemvreemde vloeistoffen), sloopwerkzaamheden of bouwrijp maken en aanvoer van grond van elders kunnen de bodemkwaliteit (sterk) beïnvloeden.

6 Literatuur

NEN 5707, "Bodem - Inspectie, monsterneming en analyse van asbest in bodem en partijen grond", NNI Delft, mei 2003

NEN 5725, "Bodem. Leidraad bij het uitvoeren van vooronderzoek bij verkennend, oriënterend en nader onderzoek", NNI Delft, januari 2009

NEN 5740, "Bodem. Onderzoeksstrategie bij verkennend onderzoek", NNI Delft, januari 2009

NEN 5897, "Monsterneming en analyse van asbest in onbewerkt bouw- en sloopafval en recyclinggranulaat" NNI Delft, december 2005

Circulaire bodemsanering 2009, Ministerie van VROM, 1 april 2009

Tabel 1 van bijlage B, Regeling bodemkwaliteit, Ministerie van VROM, oktober 2009

"Bouwen op verontreinigde grond," uitgave van VNG, Den Haag, 1995

Topografische kaarten, Topografische Dienst Emmen,

Grondwaterkaart van Nederland, TNO Grondwater en Geo-Energie, Delft


Archief Kruse Milieu BV

www.overijssel.nl, digitale kaarten en feiten: bodematlas en kaart grondwaterbeschermingsgebieden

www.ahn.nl

www.watwaswaar.nl

Bijlage I
Regionale ligging locatie (1:25000)
Kadastrale kaart (1:500)
Situatieschets Kruse Milieu BV met boorlocaties (1:250)

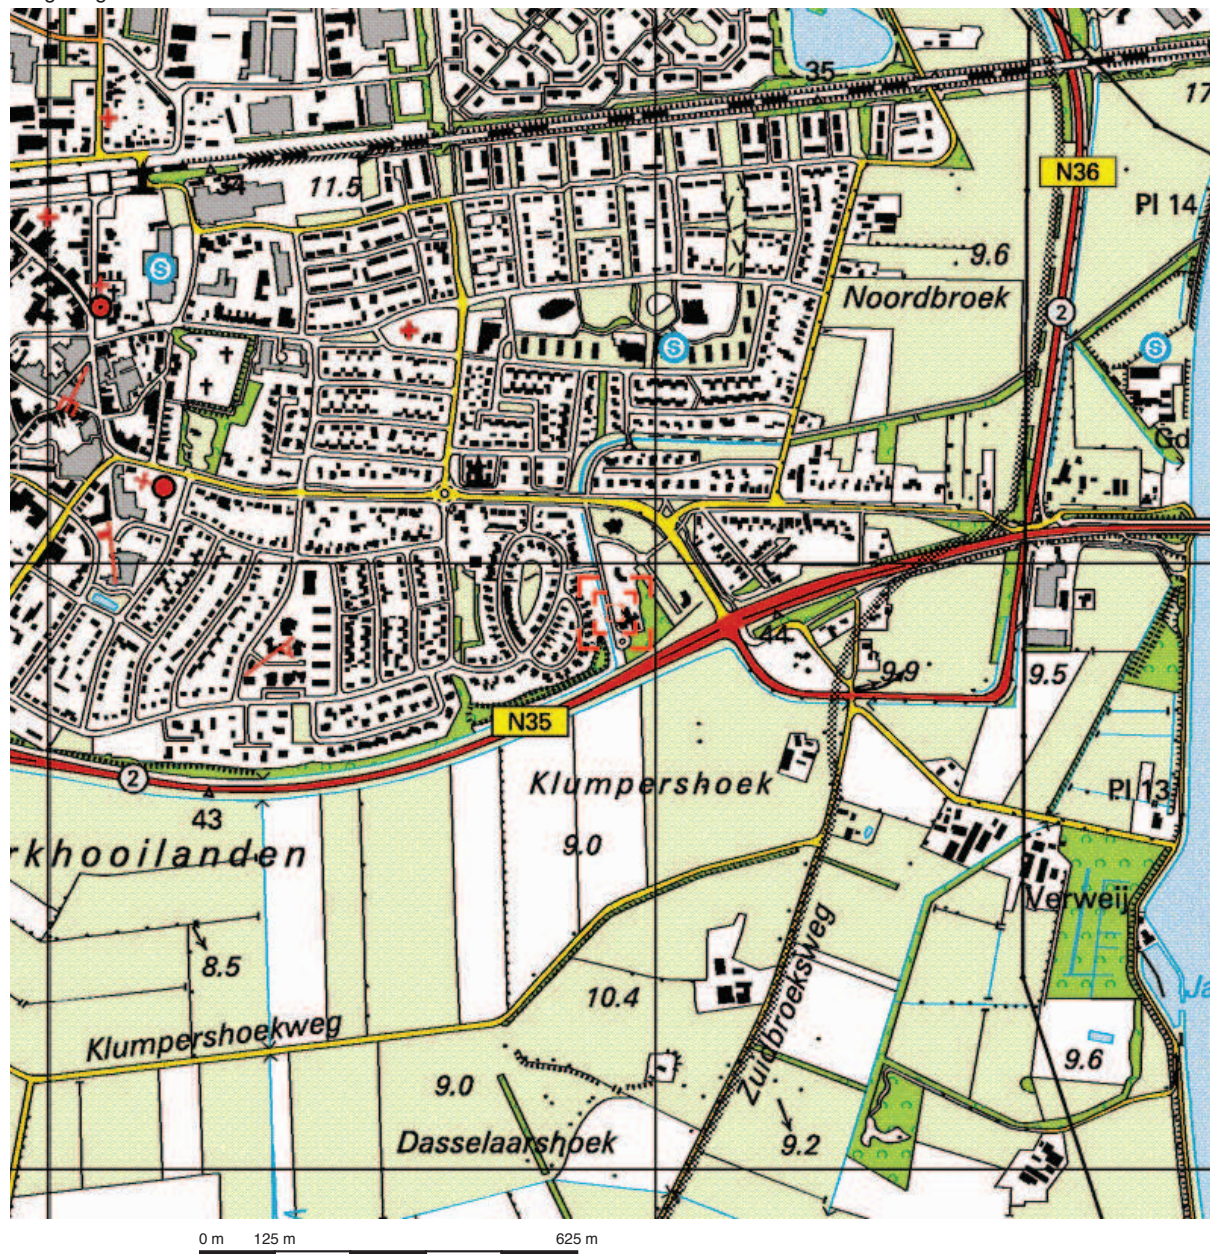


Deze kaart is noordgericht.


Schaal 1: 12500

Hier bevindt zich Kadastraal object WIERDEN O 1864

Almlosestraat 44, 7642 GP WIERDEN

© De auteursrechten en databankenrechten zijn voorbehouden aan de Topografische Dienst Kadaster.

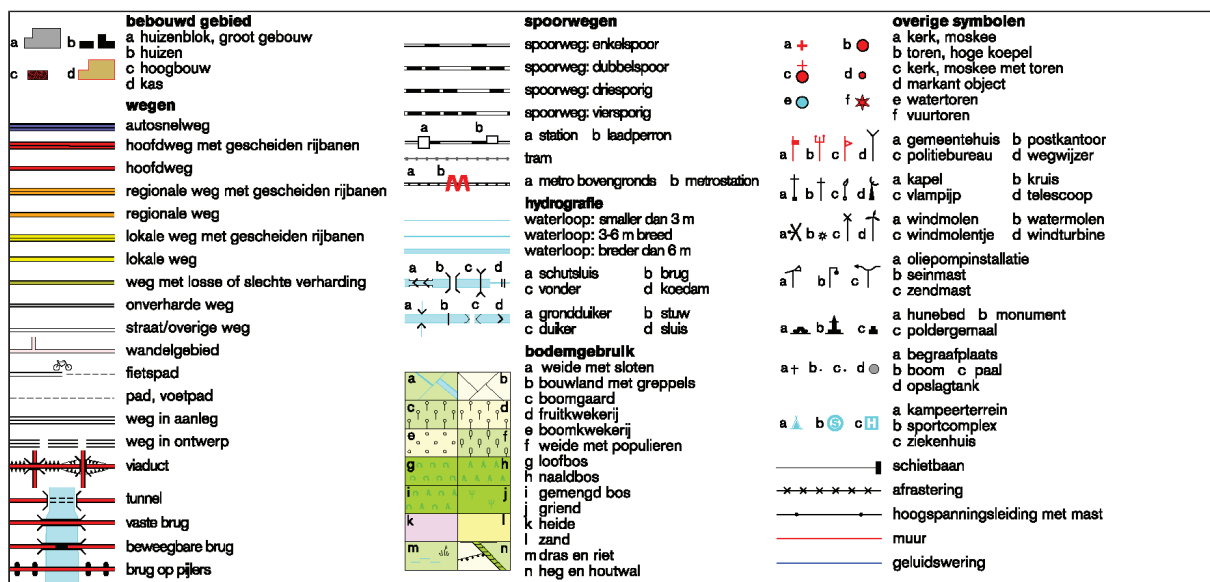

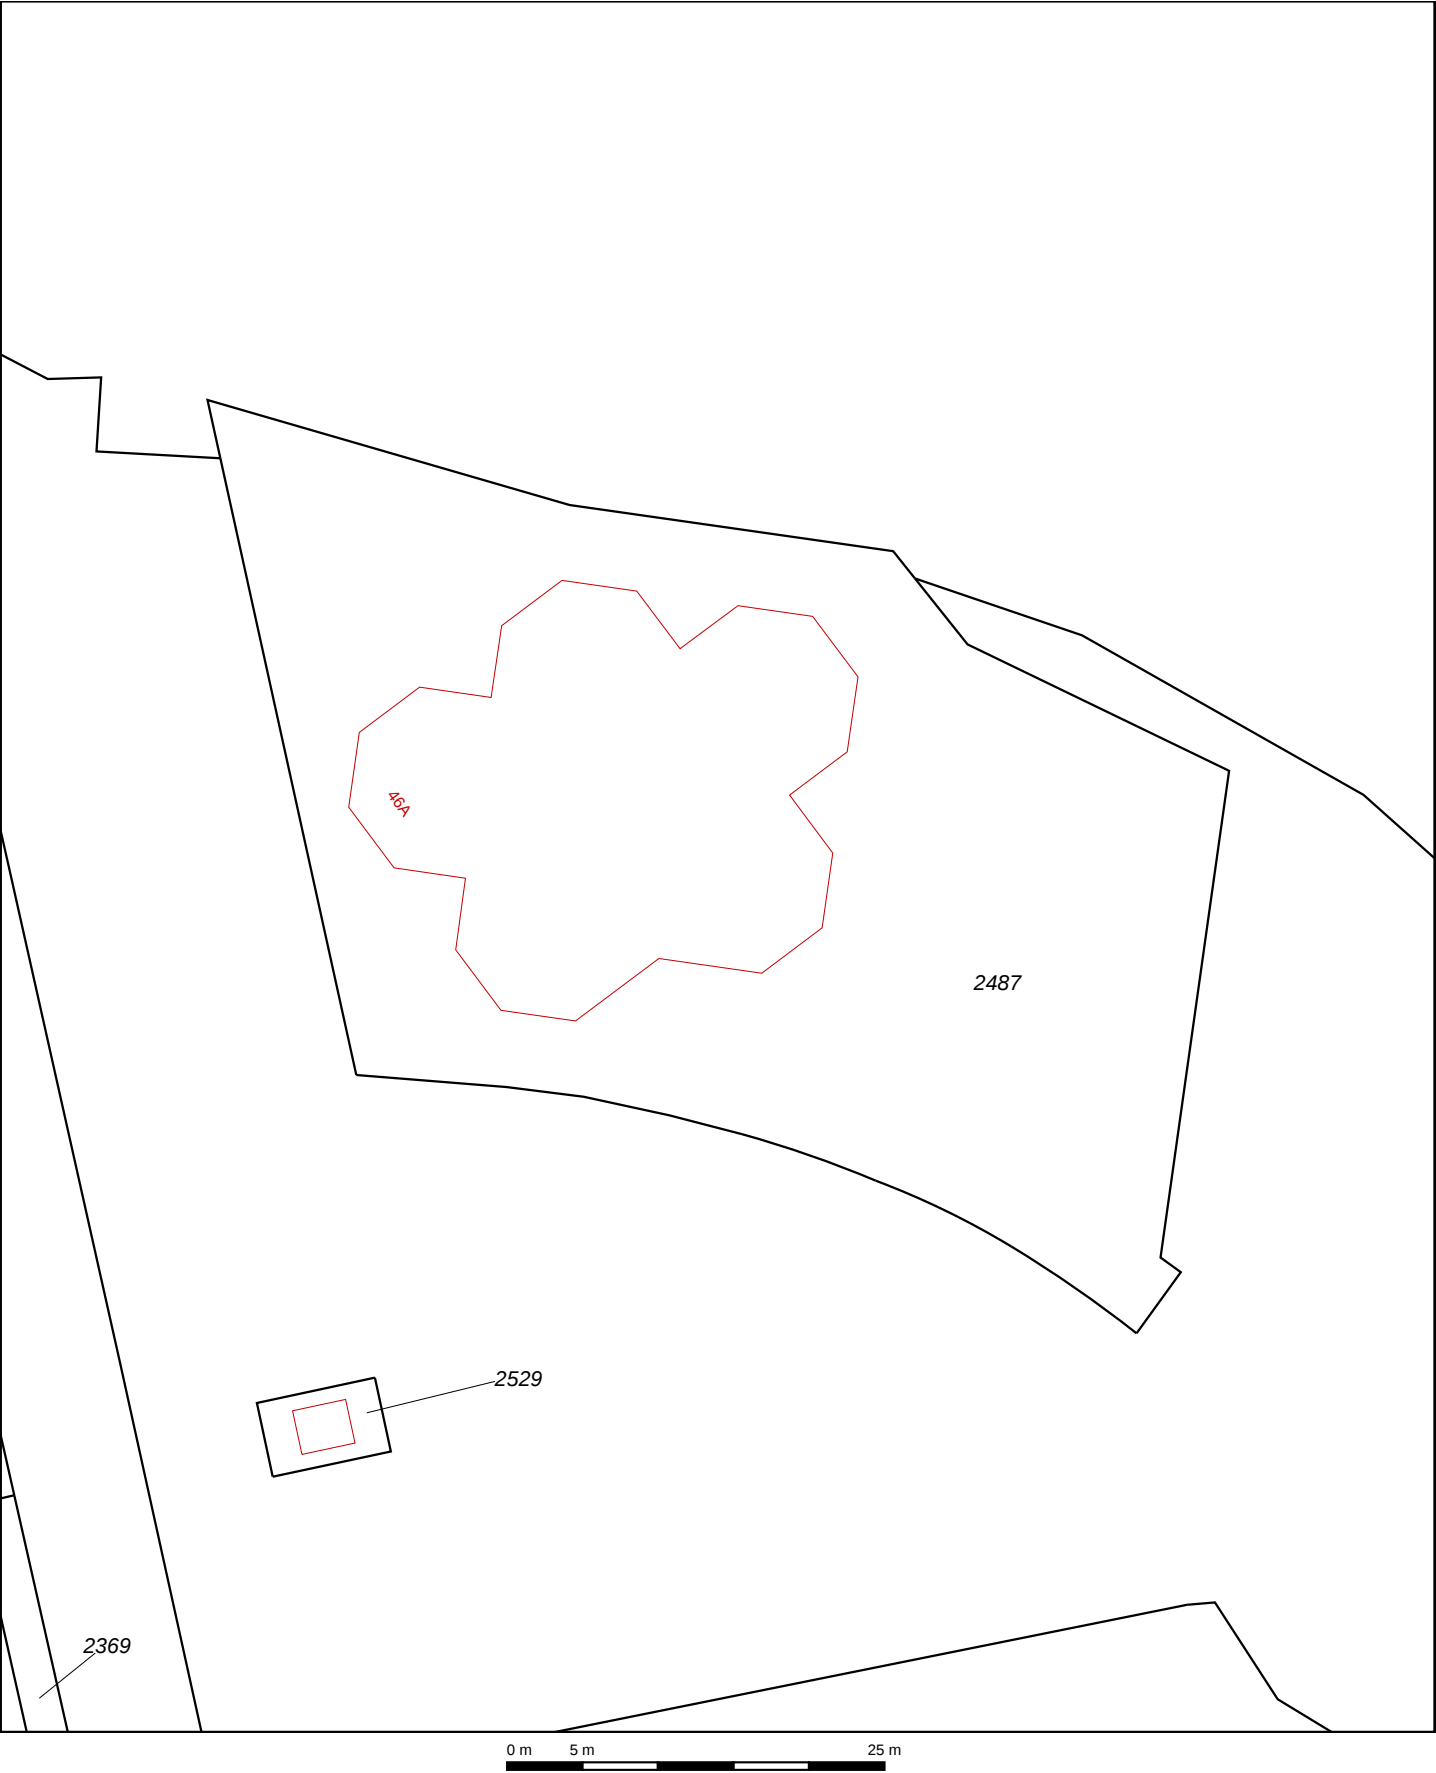

12345

25

Deze kaart is noordgericht

Perceelnummer

Huisnummer

Kadastrale grens

Voorlopige grens

Bebouwing

Overige topografie

Schaal 1:500

Kadastrale gemeente

Sectie

Perceel

WIERDEN

O

2487

Voor een eensluitend uittreksel, Apeldoorn, 18 december 2012


De bewaarder van het kadaster en de openbare registers

Aan dit uittreksel kunnen geen betrouwbare maten worden ontleend.

De Dienst voor het kadaster en de openbare registers behoudt zich de intellectuele eigendomsrechten voor, waaronder het auteursrecht en het databankenrecht.

BJZ.NU BV
Almelsestraat 46a
7642 GP Wierden

Verkennd bodemonderzoek

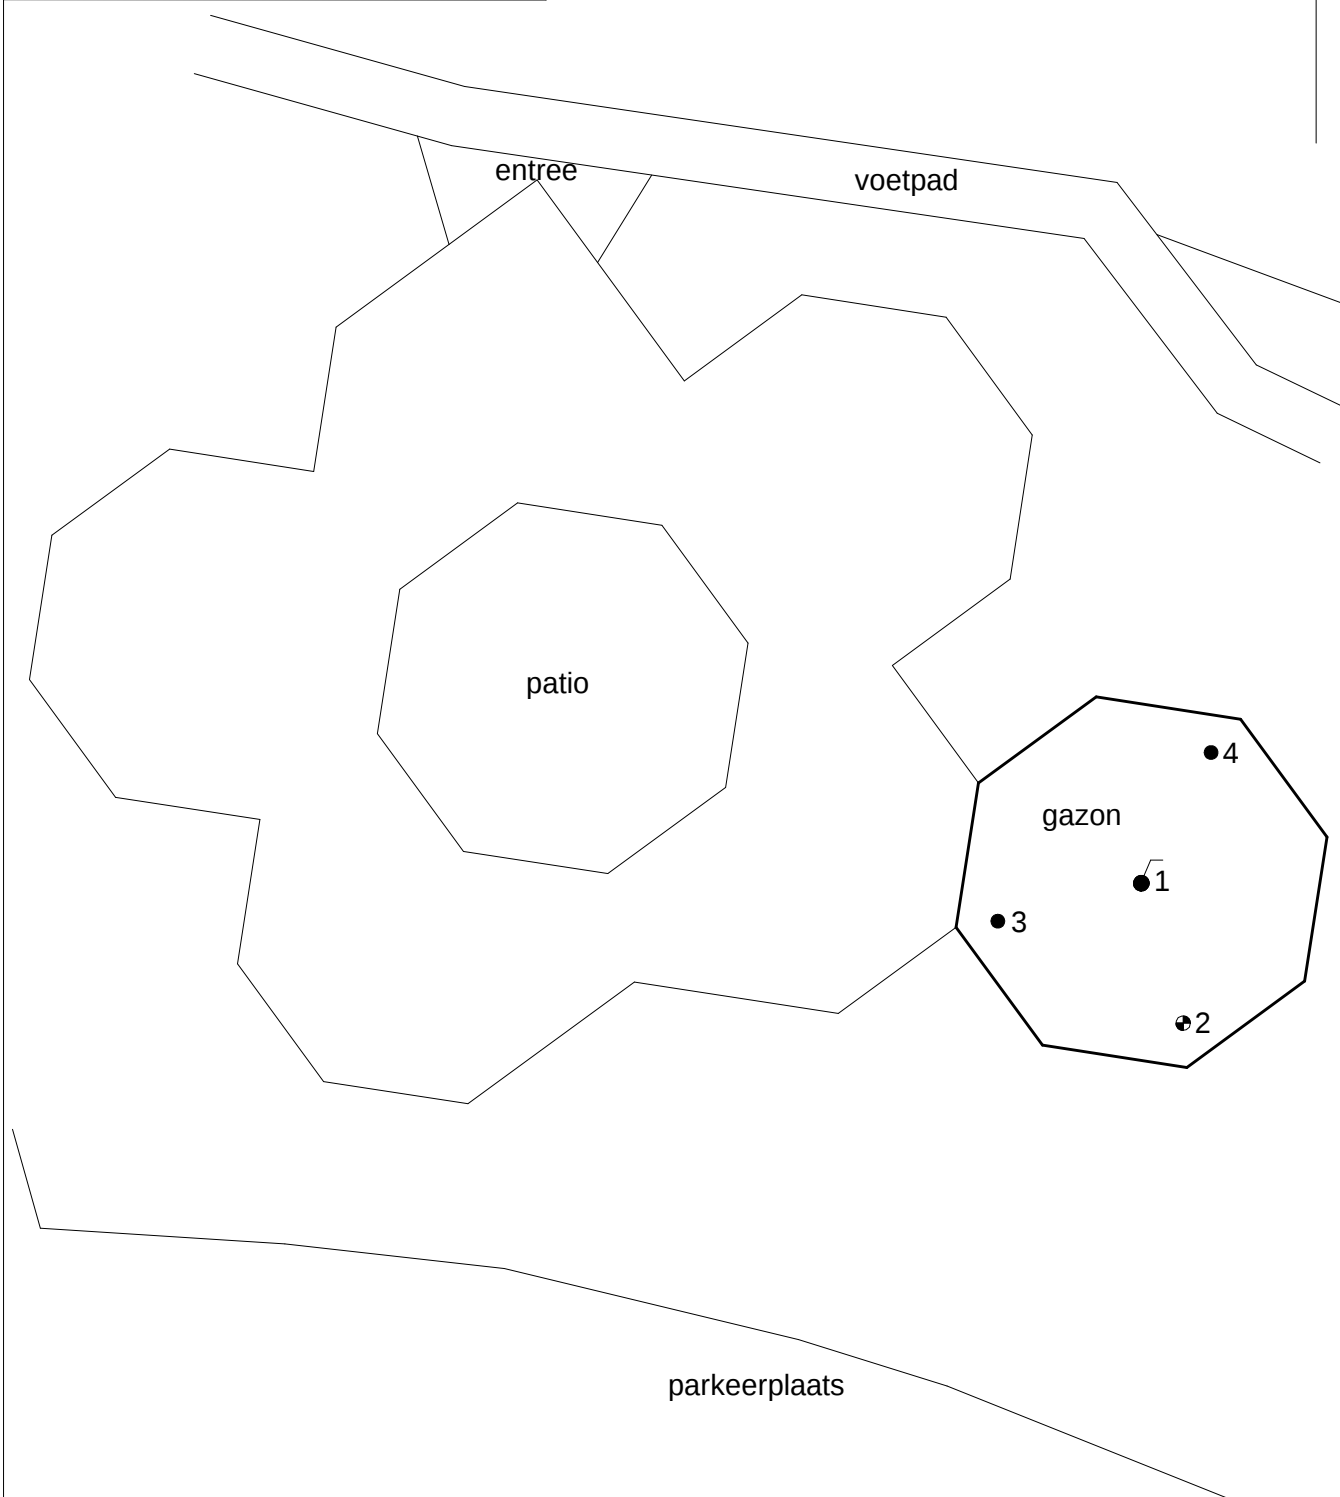

- = Onderzoekslocatie
- = Boring tot 0.5 meter diepte
- = Inspectiegat 30x30x50 cm
- = Boring tot 1.0 meter diepte
- ⊕ = Boring tot 1.5/2.0 meter diepte
- = Peilbuis

0 12.5

Kruse Milieu BV

Huyterenseweg 33 Tel: 0546 - 639663
7678 SC Geesteren Fax: 0546 - 639662
www.krusegroep.nl

Projectcode : 12056710
Schaal : 1:250 (A4-formaat)
Datum : December 2012

Bijlage II
Boorstaten

0 gazon

20 Zand, matig fijn, zwak siltig, zwak humeus, donkerbruin

65 Zand, matig fijn, sporen teelaarde, licht bruinbeige, geroerd

105 Zand, matig fijn, zwak siltig, zwak humeus, bruinzwart

130 Zand, matig fijn, lichtbeige

180 Zand, matig fijn, sporen wortels, lichtgrijs

250 Zand, matig fijn, lichtgrijs

360

0 gazon
Zand, matig fijn, zwak siltig, zwak humeus, donkerbruin

50
▲ Zand, matig fijn, sporen teelaarde, bruinbeige, geroerd

70
▲ Zand, matig fijn, zwak siltig, zwak humeus, sporen puin, donkerbruin

100
Zand, matig fijn, sporen roest, licht geelbeige
▲

140
Zand, matig fijn, sporen wortels, sporen roest, licht geelgrijs
▲

200

0 gazon
Zand, zeer fijn, matig siltig,
zwak humeus, donkerbruin

20

Zand, zeer fijn, matig siltig,
sporen roest, sporen teelaarde,
licht geelgrijs

50

▲

 = MENGMONSTER ONDERGROND

Bijlage III
Resultaten chemische analyses



ACMAA B.V. ANALYTISCH CHEMISCH MILIEU ADVIESBUREAU ALMELO

Laboratorium/Adviesbureau
Industrieterrein: Westermaat • Hazenweg 30
7556 BM Hengelo • telefoon 074 - 2560600 • fax 074 - 2508402
E-mail: info@acmaa.nl • Internet: www.acmaa.nl

Onderzoeksrapport

Opdrachtgever:

Opdrachtgever : Kruse Milieu B.V.
Aanvrager : Dhr. J.L. Kienstra
Adres : Postbus 51
Postcode en plaats : 7650 AB Tubbergen

Pagina: 1 van 2

Opdrachtgegevens:

Opdrachtcode : 12056710
Rapportnummer : P121200293 (v1)
Opdracht omschr. : Almelostraat 46a - Wierden
Bemonsterd door : Opdrachtgever

Labcomcode: : 1212019KG
Datum opdracht : 07-12-2012
Startdatum : 07-12-2012
Datum rapportage : 13-12-2012

Monstergegevens:

Nr.	Labnr.	Monsteromschrijving	Monstersoort	Datum bemonstering
1	M121200944	: BG - Boring 1, 2, 3 en 4	Grond	07-12-2012
2	M121200945	: OG - Boring 1 en 2	Grond	07-12-2012

Resultaten:

Parameter	Intern ref. nr.	Eenheid	1	2
S Mvb. SIKB AS3000	MVB-GROND-01		+	+
S Droge stof	DIV-DS-01	% (m/m)	81,6	86,4
S Organische stof	DIV-ORG-G01	% van ds	4,1 (1)	1,2 (1)
Korrelgrootteverdeling				
S Lutum (korrelfractie < 2 µm)	DIV-LUT-G01	% van ds	3,2	2,8
Metalen				
S Barium	ICP-MET-01	mg/kg ds	34	22
S Cadmium	ICP-MET-01	mg/kg ds	<0,30	<0,30
S Kobalt	ICP-MET-01	mg/kg ds	<3,0	<3,0
S Koper	ICP-MET-01	mg/kg ds	6,0	<5,0
S Kwik	MERCUR-MET-01	mg/kg ds	<0,10	<0,10
S Lood	ICP-MET-01	mg/kg ds	29	10
S Molybdeen	ICP-MET-01	mg/kg ds	<1,5	<1,5
S Nikkel	ICP-MET-01	mg/kg ds	<5,0	<5,0
S Zink	ICP-MET-01	mg/kg ds	29	25
Minerale olie				
S Minerale olie C10 - C40	GC-OLIE-01	mg/kg ds	<38	<38
Minerale olie C10 - C12	GC-OLIE-01	mg/kg ds	<20	<20
Minerale olie C12 - C22	GC-OLIE-01	mg/kg ds	<20	<20
Minerale olie C22 - C30	GC-OLIE-01	mg/kg ds	<20	<20
Minerale olie C30 - C40	GC-OLIE-01	mg/kg ds	<20	<20
Chromatogram			-	-
Polychloorbifenylen				
S PCB 28	LV-GCMS-01	mg/kg ds	<0,0010	<0,0010
S PCB 52	LV-GCMS-01	mg/kg ds	<0,0010	<0,0010
S PCB 101	LV-GCMS-01	mg/kg ds	<0,0010	<0,0010
S PCB 118	LV-GCMS-01	mg/kg ds	<0,0010	<0,0010
S PCB 138	LV-GCMS-01	mg/kg ds	<0,0010	<0,0010
S PCB 153	LV-GCMS-01	mg/kg ds	<0,0010	<0,0010
S PCB 180	LV-GCMS-01	mg/kg ds	<0,0010	<0,0010
S PCB (som 7)	LV-GCMS-01	mg/kg ds	0,0049 (2)	0,0049 (2)

Zie volgende pagina



HET MILIEULABORATORIUM IS INGESCHREVEN IN HET RvA REGISTER VOOR TESTLABORATORIA
ONDER NR. L100 VOOR GEBIEDEN ZOALS NADER OMSCHREVEN IN DE ACCREDITATIE

Banknr. RABO nr. 11.09.61.900 • Handelsregister 060.58.291 Enschede • BTW nr. NL801877118B01 • IBAN: NL24 RABO 0110961900 • Swift adres: RABO NL 2U

Opdrachten worden uitgevoerd volgens de Algemene Voorwaarden van ACMAA BV gedeponeerd bij de Kamer van Koophandel Oost Nederland.



ACMAA B.V. ANALYTISCH CHEMISCH MILIEU ADVIESBUREAU ALMELO

Laboratorium/Adviesbureau
Industrieterrein: Westermaat • Hazenweg 30
7556 BM Hengelo • telefoon 074 - 2560600 • fax 074 - 2508402
E-mail: info@acmaa.nl • Internet: www.acmaa.nl

Onderzoeksrapport

Opdrachtgever:

Opdrachtgever : Kruse Milieu B.V.
Aanvrager : Dhr. J.L. Kienstra
Adres : Postbus 51
Postcode en plaats : 7650 AB Tubbergen

Pagina: 2 van 2

Opdrachtgegevens:

Opdrachtcode : 12056710
Rapportnummer : P121200293 (v1)
Opdracht omschr. : Almelsestraat 46a - Wierden
Bemonsterd door : Opdrachtgever

Labcomcode: : 1212019KG
Datum opdracht : 07-12-2012
Startdatum : 07-12-2012
Datum rapportage : 13-12-2012

Monstergegevens:

Nr.	Labnr.	Monsteromschrijving	Monstersoort	Datum bemonstering
1	M121200944	: BG - Boring 1, 2, 3 en 4	Grond	07-12-2012
2	M121200945	: OG - Boring 1 en 2	Grond	07-12-2012

Resultaten:

Parameter	Intern ref. nr.	Eenheid	1	2
Polycyclische aromatische koolwaterstoffen (VROM)				
S Naftaleen	HPLC-PAK-01	mg/kg ds	<0,05	<0,05
S Fenanthreen	HPLC-PAK-01	mg/kg ds	0,28	0,05
S Anthraceen	HPLC-PAK-01	mg/kg ds	0,08	<0,05
S Fluorantheen	HPLC-PAK-01	mg/kg ds	0,45	0,10
S Benzo(a)anthraceen	HPLC-PAK-01	mg/kg ds	0,31	0,08
S Chryseen	HPLC-PAK-01	mg/kg ds	0,28	0,08
S Benzo(k)fluorantheen	HPLC-PAK-01	mg/kg ds	0,13	<0,05
S Benzo(a)pyreen	HPLC-PAK-01	mg/kg ds	0,25	0,08
S Benzo(g,h,i)perylene	HPLC-PAK-01	mg/kg ds	0,25	0,08
S Indeno(1,2,3-c,d)pyreen	HPLC-PAK-01	mg/kg ds	0,14	<0,05
S Totaal PAK 10 VROM	HPLC-PAK-01	mg/kg ds	2,2 (2)	0,61 (2)

S = door RvA geaccrediteerd conform SIKB AS3000.

Opmerkingen:

1 = Organische stof is als gloeiverlies bepaald en gecorrigeerd voor het gemeten gehalte aan lutum.

2 = Bij de som zijn de waarden "< rapportagegrens" vermenigvuldigd met factor 0,7 zoals beschreven in 'AS3000, bijlage 3'.


Verpakking bij monster: M121200944 (BG - Boring 1, 2, 3 en 4)

1	0	0.2	AM01046796
2	0	0.5	AM01046806
3	0	0.2	AM01046829
4	0	0.2	AM01046832

Verpakking bij monster: M121200945 (OG - Boring 1 en 2)

1	0.2	0.65	AM01046798
1	1.3	1.8	AM01046824
1	1.05	1.3	AM01046768
2	1	1.4	AM01046801
2	0.5	0.7	AM01046807
2	1.4	1.9	AM01046786

Hoofd lab. Ing. H. Punte

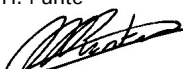Handtekening: 

Dit rapport mag niet anders dan in zijn geheel worden gereproduceerd zonder schriftelijke toestemming van het laboratorium.

De resultaten hebben uitsluitend betrekking op de monsters, zoals die door u voor analyse ter beschikking zijn gesteld.

Nadere informatie over de toegepaste methodes en prestatiekenmerken is beschikbaar en kan op aanvraag worden verkregen. Tevens is de informatiegids te raadplegen op de website www.acmaa.nl.



HET MILIEULABORATORIUM IS INGESCHREVEN IN HET RvA REGISTER VOOR TESTLABORATORIA
ONDER NR. L100 VOOR GEBIEDEN ZOALS NADER OMSCHREVEN IN DE ACCREDITATIE

Banknr. RABO nr. 11.09.61.900 • Handelsregister 060.58.291 Enschede • BTW nr. NL801877118B01 • IBAN: NL24 RABO 0110961900 • Swift adres: RABO NL 2U

Opdrachten worden uitgevoerd volgens de Algemene Voorwaarden van ACMAA BV gedeponeerd bij de Kamer van Koophandel Oost Nederland.



ACMAA B.V. ANALYTISCH CHEMISCH MILIEU ADVIESBUREAU ALMELO

Laboratorium/Adviesbureau
Industrieterrein: Westermaat • Hazenweg 30
7556 BM Hengelo • telefoon 074 - 2560600 • fax 074 - 2508402
E-mail: info@acmaa.nl • Internet: www.acmaa.nl

Onderzoeksrapport

Opdrachtgever:

Opdrachtgever : Kruse Milieu B.V.
Aanvrager : Dhr. J.L. Kienstra
Adres : Postbus 51
Postcode en plaats : 7650 AB Tubbergen

Pagina: 1 van 2

Opdrachtgegevens:

Opdrachtcode : 12056710
Rapportnummer : P121200650 (v1)
Opdracht omschr. : Almelostraat 46a - Wierden
Bemonsterd door : Opdrachtgever

Labcomcode: : 1212037KG
Datum opdracht : 14-12-2012
Startdatum : 14-12-2012
Datum rapportage : 18-12-2012

Monstergegevens:

Nr. Labnr. : Monsteromschrijving
1 M121202203 : Peilbuis 1

Monstersoort : Datum bemonstering
Grondwater : 13-12-2012

Resultaten:

Parameter	Intern ref. nr.	Eenheid	1
Mvb. SIKB AS3000	MVB-WATER-01		+
Metalen			
S Barium	ICP-MET-01	µg/l	170
S Cadmium	ICP-MET-01	µg/l	0,6 ⁽¹⁾
S Kobalt	ICP-MET-01	µg/l	<2,0
S Koper	ICP-MET-01	µg/l	<5,0
S Kwik	MERCUR-MET-01	µg/l	<0,05
S Lood	ICP-MET-01	µg/l	<5,0
S Molybdeen	ICP-MET-01	µg/l	<5,0
S Nikkel	ICP-MET-01	µg/l	<5,0
S Zink	ICP-MET-01	µg/l	12
Vluchtige aromatische koolwaterstoffen			
S Benzeen	GCMS-VLUCHTIG-01	µg/l	<0,20
S Tolueen	GCMS-VLUCHTIG-01	µg/l	<0,20
S Ethylbenzeen	GCMS-VLUCHTIG-01	µg/l	<0,20
S Xyleen (som meta + para)	GCMS-VLUCHTIG-01	µg/l	<0,10
S 2-Xyleen (ortho-Xyleen)	GCMS-VLUCHTIG-01	µg/l	<0,10
S Xylenen (som)	GCMS-VLUCHTIG-01	µg/l	0,14 ^(2,3)
S Styreen (Vinylbenzeen)	GCMS-VLUCHTIG-01	µg/l	<0,20
S Naftaleen	GCMS-VLUCHTIG-01	µg/l	<0,05
Minerale olie			
S Minerale olie C10 - C40	GC-OLIE-01	µg/l	<50
Minerale olie C10 - C12	GC-OLIE-01	µg/l	<50
Minerale olie C12 - C22	GC-OLIE-01	µg/l	<50
Minerale olie C22 - C30	GC-OLIE-01	µg/l	<50
Minerale olie C30 - C40	GC-OLIE-01	µg/l	<50
Chromatogram			-
Vluchtige organische halogeen verbindingen			
S Dichloormethaan	GCMS-VLUCHTIG-01	µg/l	<0,20
S 1,1-Dichloorethaan	GCMS-VLUCHTIG-01	µg/l	<0,50
S 1,2-Dichloorethaan	GCMS-VLUCHTIG-01	µg/l	<0,10

Zie volgende pagina



HET MILIEULABORATORIUM IS INGESCHREVEN IN HET RvA REGISTER VOOR TESTLABORATORIA
ONDER NR. L100 VOOR GEBIEDEN ZOALS NADER OMSCHREVEN IN DE ACCREDITATIE

Banknr. RABO nr. 11.09.61.900 • Handelsregister 060.58.291 Enschede • BTW nr. NL801877118B01 • IBAN: NL24 RABO 0110961900 • Swift adres: RABO NL 2U

Opdrachten worden uitgevoerd volgens de Algemene Voorwaarden van ACMAA BV gedeponeerd bij de Kamer van Koophandel Oost Nederland.



ACMAA B.V. ANALYTISCH CHEMISCH MILIEU ADVIESBUREAU ALMELO

Laboratorium/Adviesbureau
Industrieterrein: Westermaat • Hazenweg 30
7556 BM Hengelo • telefoon 074 - 2560600 • fax 074 - 2508402
E-mail: info@acmaa.nl • Internet: www.acmaa.nl

Onderzoeksrapport

Opdrachtgever:

Opdrachtgever : Kruse Milieu B.V.
Aanvrager : Dhr. J.L. Kienstra
Adres : Postbus 51
Postcode en plaats : 7650 AB Tubbergen

Pagina: 2 van 2

Opdrachtgegevens:

Opdrachtcode : 12056710
Rapportnummer : P121200650 (v1)
Opdracht omschr. : Almelostraat 46a - Wierden
Bemonsterd door : Opdrachtgever

Labcomcode: : 1212037KG
Datum opdracht : 14-12-2012
Startdatum : 14-12-2012
Datum rapportage : 18-12-2012

Monstergegevens:

Nr. Labnr.	Monsteromschrijving	Monstersoort	Datum bemonstering
1 M121202203	Peilbuis 1	Grondwater	13-12-2012

Resultaten:

Parameter	Intern ref. nr.	Eenheid	1
Vluchtige organische halogeen verbindingen			
S 1,1-Dichlooretheen	GCMS-VLUCHTIG-01	µg/l	<0,10
S Trans-1,2-Dichlooretheen	GCMS-VLUCHTIG-01	µg/l	<0,10
S Cis-1,2-Dichlooretheen	GCMS-VLUCHTIG-01	µg/l	<0,10
S 1,1-Dichloorpropaan	GCMS-VLUCHTIG-01	µg/l	<0,10
S 1,2-Dichloorpropaan	GCMS-VLUCHTIG-01	µg/l	<0,10
S 1,3-Dichloorpropaan	GCMS-VLUCHTIG-01	µg/l	<0,10
S Trichloormethaan (Chloroform)	GCMS-VLUCHTIG-01	µg/l	<0,10
S Tetrachloormethaan (Tetra)	GCMS-VLUCHTIG-01	µg/l	<0,10
S 1,1,1-Trichloorethaan	GCMS-VLUCHTIG-01	µg/l	<0,10
S 1,1,2-Trichloorethaan	GCMS-VLUCHTIG-01	µg/l	<0,10
S Trichlooretheen (Tri)	GCMS-VLUCHTIG-01	µg/l	<0,10
S Tetrachlooretheen (Per)	GCMS-VLUCHTIG-01	µg/l	<0,10
S Vinylchloride	GCMS-VLUCHTIG-01	µg/l	<0,10
S Tribroommethaan (Bromoform)	GCMS-VLUCHTIG-01	µg/l	<0,50
S Dichl.ethenen (som cis+trans)	GCMS-VLUCHTIG-01	µg/l	0,14 (2,3)
S Dichloorethenen (som)	GCMS-VLUCHTIG-01	µg/l	0,21 (3)
S Dichloorpropanen (som)	GCMS-VLUCHTIG-01	µg/l	0,21 (3)

S = door RvA geaccrediteerd conform SIKB AS3000.

Opmerkingen:

1 = Het monster bevat voor deze component storende verbindingen. Het opgegeven gehalte dient daarom als een indicatieve waarde te worden beschouwd.

2 = Methode vluchtige aromatische en gehalogeneerde koolwaterstoffen : GC-MS

3 = Bij de som zijn de waarden "< rapportagegrens" vermenigvuldigd met factor 0,7 zoals beschreven in 'AS3000, bijlage 3'.

Verpakking bij monster: M121202203 (Peilbuis 1)

1	2.6	3.6	AM04000207
1	2.6	3.6	AM08003723

Hoofd lab. Ing. H. Punte

Handtekening:

Dit rapport mag niet anders dan in zijn geheel worden gereproduceerd zonder schriftelijke toestemming van het laboratorium.

De resultaten hebben uitsluitend betrekking op de monsters, zoals die door u voor analyse ter beschikking zijn gesteld.

Nadere informatie over de toegepaste methodes en prestatiekenmerken is beschikbaar en kan op aanvraag worden verkregen. Tevens is de informatiegids te raadplegen op de website www.acmaa.nl.



HET MILIEULABORATORIUM IS INGESCHREVEN IN HET RvA REGISTER VOOR TESTLABORATORIA
ONDER NR. L100 VOOR GEBIEDEN ZOALS NADER OMSCHREVEN IN DE ACCREDITATIE

Opdrachtcode	12056710
Aanvrager	Ing. J.L. Kienstra
Project omschrijving	Almelosestraat 46a - Wierden
Datum aangeleverd	07-12-2012
Datum gereed	13-12-2012

1 M121200944 Grond BG - Boring 1, 2, 3 en 4:

Parameter	Eenheid	*-/	1	A	T	I
Mvb. SIKB AS3000			+			
Droge stof	% (m/m)		81.6			
Organische stof	% van ds		4.1			
Korrelgrootteverdeling						
Lutum (korrelfractie < 2 µm)	% van ds		3.2			
Metalen						
Barium	mg/kg ds	-	34			273
Cadmium	mg/kg ds	-	<0.30	0.39	4.4	8.4
Kobalt	mg/kg ds	-	<3.0	4.8	33	61
Koper	mg/kg ds	-	6.0	22	62	102
Kwik	mg/kg ds	-	<0.10	0.11	13	26
Lood	mg/kg ds	-	29	34	195	357
Molybdeen	mg/kg ds	-	<1.5	1.5	96	190
Nikkel	mg/kg ds	-	<5.0	13	25	38
Zink	mg/kg ds	-	29	66	202	338
Minerale olie						
Minerale olie C10 - C40	mg/kg ds	-	<38	78	1064	2050
Minerale olie C10 - C12	mg/kg ds		<20			
Minerale olie C12 - C22	mg/kg ds		<20			
Minerale olie C22 - C30	mg/kg ds		<20			
Minerale olie C30 - C40	mg/kg ds		<20			
Chromatogram						
Polychloorbifenylen						
PCB 28	mg/kg ds		<0.0010			
PCB 52	mg/kg ds		<0.0010			
PCB 101	mg/kg ds		<0.0010			
PCB 118	mg/kg ds		<0.0010			
PCB 138	mg/kg ds		<0.0010			
PCB 153	mg/kg ds		<0.0010			
PCB 180	mg/kg ds		<0.0010			
PCB (som 7)	mg/kg ds	-	0.0049	0.0082	0.21	0.41
Polycyclische aromatische koolwaterstoffen (VROM)						
Naftaleen	mg/kg ds		<0.05			
Fenanthreen	mg/kg ds		0.28			
Anthraceen	mg/kg ds		0.08			
Fluorantheen	mg/kg ds		0.45			
Benzo(a)anthraceen	mg/kg ds		0.31			
Chryseen	mg/kg ds		0.28			
Benzo(k)fluorantheen	mg/kg ds		0.13			
Benzo(a)pyreen	mg/kg ds		0.25			
Benzo(g,h,i)peryleen	mg/kg ds		0.25			
Indeno(1,2,3-c,d)pyreen	mg/kg ds		0.14			
Totaal PAK 10 VROM	mg/kg ds	*	2.2	1.5	21	40

Legenda

- (-) = De niet verhoogde rapportagegrens is hoger dan de achtergrondwaarde.
- (v) = Verhoogde rapportagegrens (meetwaarde is vermenigvuldigd met 0.7 voor de toetsing).
- = = Er is geen toetsingwaarde voor deze parameter.
- = Resultaat is kleiner dan achtergrondwaarde.
- * = Resultaat is groter dan streefwaarde.
- ** = Resultaat is groter dan tussenwaarde.
- *** = Resultaat is groter dan interventiewaarde.

De toetsing is per monster gebaseerd op de gecorrigeerde normen voor het opgegeven bodemtype.

Toetsingswaarden zijn berekend volgens de Circulaire bodemsanering 2009 (generiek beleid; staatscourant begin april 2009).

Gebruikte waarden voor toetsing bij monster: BG - Boring 1, 2, 3 en 4

Lutum: 3.2% van droge stof en organische stof: 4.1% van droge stof.

Opdrachtcode	12056710
Aanvrager	Ing. J.L. Kienstra
Project omschrijving	Almelosestraat 46a - Wierden
Datum aangeleverd	07-12-2012
Datum gereed	13-12-2012

1 M121200945 Grond OG - Boring 1 en 2:

Parameter	Eenheid	*-/	1	A	T	I
Mvb. SIKB AS3000			+			
Droge stof	% (m/m)		86.4			
Organische stof	% van ds		1.2			
Korrelgrootteverdeling						
Lutum (korrelfractie < 2 µm)	% van ds		2.8			
Metalen						
Barium	mg/kg ds	-	22			261
Cadmium	mg/kg ds	-	<0.30	0.35	4.0	7.6
Kobalt	mg/kg ds	-	<3.0	4.6	32	59
Koper	mg/kg ds	-	<5.0	20	57	94
Kwik	mg/kg ds	-	<0.10	0.11	13	25
Lood	mg/kg ds	-	10	32	187	342
Molybdeen	mg/kg ds	-	<1.5	1.5	96	190
Nikkel	mg/kg ds	-	<5.0	13	25	37
Zink	mg/kg ds	-	25	61	189	316
Minerale olie						
Minerale olie C10 - C40	mg/kg ds	-	<38	38	519	1000
Minerale olie C10 - C12	mg/kg ds		<20			
Minerale olie C12 - C22	mg/kg ds		<20			
Minerale olie C22 - C30	mg/kg ds		<20			
Minerale olie C30 - C40	mg/kg ds		<20			
Chromatogram						
Polychloorbifenylen						
PCB 28	mg/kg ds		<0.0010			
PCB 52	mg/kg ds		<0.0010			
PCB 101	mg/kg ds		<0.0010			
PCB 118	mg/kg ds		<0.0010			
PCB 138	mg/kg ds		<0.0010			
PCB 153	mg/kg ds		<0.0010			
PCB 180	mg/kg ds		<0.0010			
PCB (som 7)	mg/kg ds	(-)	0.0049	0.0040	0.10	0.20
Polycyclische aromatische koolwaterstoffen (VROM)						
Naftaleen	mg/kg ds		<0.05			
Fenanthreen	mg/kg ds		0.05			
Anthraceen	mg/kg ds		<0.05			
Fluorantheen	mg/kg ds		0.10			
Benzo(a)anthraceen	mg/kg ds		0.08			
Chryseen	mg/kg ds		0.08			
Benzo(k)fluorantheen	mg/kg ds		<0.05			
Benzo(a)pyreen	mg/kg ds		0.08			
Benzo(g,h,i)peryleen	mg/kg ds		0.08			
Indeno(1,2,3-c,d)pyreen	mg/kg ds		<0.05			
Totaal PAK 10 VROM	mg/kg ds	-	0.61	1.5	21	40

Legenda

- (-) = De niet verhoogde rapportagegrens is hoger dan de achtergrondwaarde.
- (v) = Verhoogde rapportagegrens (meetwaarde is vermenigvuldigd met 0.7 voor de toetsing).
- = = Er is geen toetsingwaarde voor deze parameter.
- = Resultaat is kleiner dan achtergrondwaarde.
- * = Resultaat is groter dan streefwaarde.
- ** = Resultaat is groter dan tussenwaarde.
- *** = Resultaat is groter dan interventiewaarde.

De toetsing is per monster gebaseerd op de gecorrigeerde normen voor het opgegeven bodemtype.

Toetsingswaarden zijn berekend volgens de Circulaire bodemsanering 2009 (generiek beleid; staatscourant begin april 2009).

Gebruikte waarden voor toetsing bij monster: OG - Boring 1 en 2

Lutum: 2.8% van droge stof en organische stof: 1.2% van droge stof.

Opdrachtcode	12056710
Aanvrager	Ing. J.L. Kienstra
Project omschrijving	Almelosestraat 46a - Wierden
Datum aangeleverd	14-12-2012
Datum gereed	18-12-2012

1 M121202203 Grondwater Peilbuis 1

Parameter	Eenheid	*-/	1	S	T	I
Mvb. SIKB AS3000			+			
Metalen						
Barium	µg/l	*	170	50	338	625
Cadmium	µg/l	*	0.6	0.40	3.2	6.0
Kobalt	µg/l	-	<2.0	20	60	100
Koper	µg/l	-	<5.0	15	45	75
Kwik	µg/l	-	<0.05	0.050	0.17	0.30
Lood	µg/l	-	<5.0	15	45	75
Molybdeen	µg/l	-	<5.0	5.0	153	300
Nikkel	µg/l	-	<5.0	15	45	75
Zink	µg/l	-	12	65	433	800
Vluchtige aromatische koolwaterstoffen						
Benzeen	µg/l	-	<0.20	0.20	15	30
Tolueen	µg/l	-	<0.20	7.0	504	1000
Ethylbenzeen	µg/l	-	<0.20	4.0	77	150
Xyleen (som meta + para)	µg/l		<0.10			
2-Xyleen (ortho-Xyleen)	µg/l		<0.10			
Xylenen (som)	µg/l	-	0.14	0.20	35	70
Styreen (Vinylbenzeen)	µg/l	-	<0.20	6.0	153	300
Naftaleen	µg/l	(-)	<0.05	0.010	35	70
Minerale olie						
Minerale olie C10 - C40	µg/l	-	<50	50	325	600
Minerale olie C10 - C12	µg/l		<50			
Minerale olie C12 - C22	µg/l		<50			
Minerale olie C22 - C30	µg/l		<50			
Minerale olie C30 - C40	µg/l		<50			
Chromatogram						
Vluchtige organische halogeen verbindingen						
Dichloormethaan	µg/l	(-)	<0.20	0.010	500	1000
1,1-Dichloorethaan	µg/l	-	<0.50	7.0	454	900
1,2-Dichloorethaan	µg/l	-	<0.10	7.0	204	400
1,1-Dichlooretheen	µg/l	(-)	<0.10	0.010	5.0	10
Trans-1,2-Dichlooretheen	µg/l		<0.10			
Cis-1,2-Dichlooretheen	µg/l		<0.10			
1,1-Dichloorpropaan	µg/l		<0.10			
1,2-Dichloorpropaan	µg/l		<0.10			
1,3-Dichloorpropaan	µg/l		<0.10			
Trichloormethaan (Chloroform)	µg/l	-	<0.10	6.0	203	400
Tetrachloormethaan (Tetra)	µg/l	(-)	<0.10	0.010	5.0	10
1,1,1-Trichloorethaan	µg/l	(-)	<0.10	0.010	150	300
1,1,2-Trichloorethaan	µg/l	(-)	<0.10	0.010	65	130
Trichlooretheen (Tri)	µg/l	-	<0.10	24	262	500
Tetrachlooretheen (Per)	µg/l	(-)	<0.10	0.010	20	40
Vinylchloride	µg/l	(-)	<0.10	0.010	2.5	5.0
Tribroommethaan (Bromoform)	µg/l	-	<0.50			630
Dichl.ethenen (som cis+trans)	µg/l	(-)	0.14	0.010	10	20
Dichloorethenen (som)	µg/l		0.21			
Dichloorpropanen (som)	µg/l	-	0.21	0.80	40	80

Legenda

- (-) = De niet verhoogde rapportagegrens is hoger dan de streefwaarde.
- (v) = Verhoogde rapportagegrens (meetwaarde is vermenigvuldigd met 0.7 voor de toetsing).
- = = Er is geen toetsingwaarde voor deze parameter.
- = Resultaat is kleiner dan streefwaarde.
- * = Resultaat is groter dan streefwaarde.
- ** = Resultaat is groter dan tussenwaarde.
- *** = Resultaat is groter dan interventiewaarde.

Bijlage IV
Verklaring van enkele gebruikte termen en afkortingen

Termen

De gehalten van de chemische componenten in de bodem en in het grondwater worden getoetst aan de zogenaamde achtergrond- of streef- en interventiewaarden uit de Circulaire Bodemsanering 2009. Deze waarden worden gecorrigeerd voor de gehalten lutum en organische stof (humus) voor de betreffende bodem. Deze gehalten worden in het laboratorium bepaald.

Achtergrondwaarden:	De gehalten zoals die op dit moment voorkomen in de bodem van natuur- en landbouwgronden waarvoor geldt dat er geen sprake is van belasting door lokale verontreinigingsbronnen.
Streefwaarden:	Waarden, die het niveau aangeven, waarbij sprake is van een duurzame bodemkwaliteit. Gebruikt symbool: S. De streefwaarde wordt alleen voor grondwater gebruikt.
Interventiewaarden:	Waarden, die aangeven wanneer de functionele eigenschappen van de bodem voor mens, dier en plant, ernstig zijn of dreigen te worden verminderd. Gebruikt symbool: I.
Tussenwaarde:	Gelijk aan het gemiddelde van de achtergrond- of streefwaarde en de interventiewaarde, dus $(A+I)/2$ (grond) of $(S+I)/2$ (grondwater). Wanneer bij een verkennend onderzoek een component met concentratie boven deze waarde wordt gevonden is in principe een nader onderzoek nodig. Gebruikt symbool: T.

Overige termen, die in dit rapport worden gebruikt, zijn als volgt te definiëren:

Niet verontreinigd:	Gehalte van elke component overschrijdt de achtergrond- of streefwaarde niet.
Zeer licht verontreinigd:	Gehalte van een component ligt boven de achtergrond- of streefwaarde, maar overschrijdt het dubbele van de achtergrond- of streefwaarde niet.
Licht verontreinigd:	Gehalte van een component is hoger dan het dubbele van de Achtergrond- of streefwaarde, maar overschrijdt de tussenwaarde niet.
Matig verontreinigd:	Gehalte van een component is hoger dan de tussenwaarde, maar overschrijdt de interventiewaarde niet.
Sterk verontreinigd:	Gehalte van een component is hoger dan de interventiewaarde, maar overschrijdt het tienvoud van de interventiewaarde niet.
Zeer sterk verontreinigd:	Gehalte van een component is hoger dan het tienvoud van de interventiewaarde.
NEN5740:	Nederlandse norm "Bodem. Onderzoeksstrategie bij verkennend bodemonderzoek." Een verkennend onderzoek heeft tot doel met relatief beperkt onderzoek vast te stellen of er sprake is van een bodemverontreiniging op de onderzoekslocatie.
Verdachte locatie:	Locatie, waarvan op basis van vooronderzoek of historische informatie wordt verwacht dat er verontreiniging aanwezig is.
Nulsituatie:	Huidige chemische kwaliteit van grond en grondwater ten aanzien van bodemverontreinigende stoffen.
Nader onderzoek:	Bodemonderzoek, waarin de ernst en de omvang van een eerder aangetoonde verontreiniging wordt vastgesteld.

Afkortingen

AMvB	Algemene Maatregel van Bestuur
BG	Bovengrond
BOOT	Besluit Opslaan in Ondergrondse Tanks
BSB	Stichting Bodemsanering Bedrijfsterreinen
BSB	Bouwstoffenbesluit
BTEX	Benzeen, Tolueen, Ethylbenzeen, Xylenen
BTEXN	Afkorting voor vluchtige aromaten (BTEX) en Naftaleen
BZV	Biologisch zuurstofverbruik
CZV	Chemisch zuurstofverbruik
EC	Elektrisch geleidingsvermogen
EOCI	Extraheerbare organochloorverbindingen
EOX	Extraheerbare organohalogenverbindingen
GHG	Gemiddeld hoogste grondwaterstand
GLG	Gemiddeld laagste grondwaterstand
GWS	Actuele grondwaterstand
HBO	Huisbrandolie
HCB	Hexachloorbenzeen
HCH	Hexachloorhexaan
MM	Mengmonster
MVR	Ministeriële Vrijstellingsregeling
NEN	Nederlandse norm
NNI	Nederlands Normalisatie Instituut
NPR	Nederlandse praktijkrichtlijn
NVN	Nederlandse voornorm
OCB	Chloorpesticiden
OG	Ondergrond
OW-test	Olie/water-test
PAK	Polycyclische aromatische koolwaterstoffen
PCB	Polychloorbifenylen
pH	Zuurgraad
SUBAT	Stichting Uitvoering Bodemsanering Amovering Tankstations
VC	Vinylchloride
VNG	Vereniging van Nederlandse Gemeenten
VROM	Volkshuisvesting, Ruimtelijke Ordening en Milieubeheer
VOCI	Vluchtige organochloorverbindingen, zoals per en tri
As	Arseen
Ba	Barium
Cd	Cadmium
Cr	Chroom
Co	Kobalt
Cu	Koper
Fe	IJzer
Hg	Kwik
Mn	Mangaan
Mo	Molybdeen
Na	Natrium
Ni	Nikkel
Pb	Lood
St	Tin
Zn	Zink