


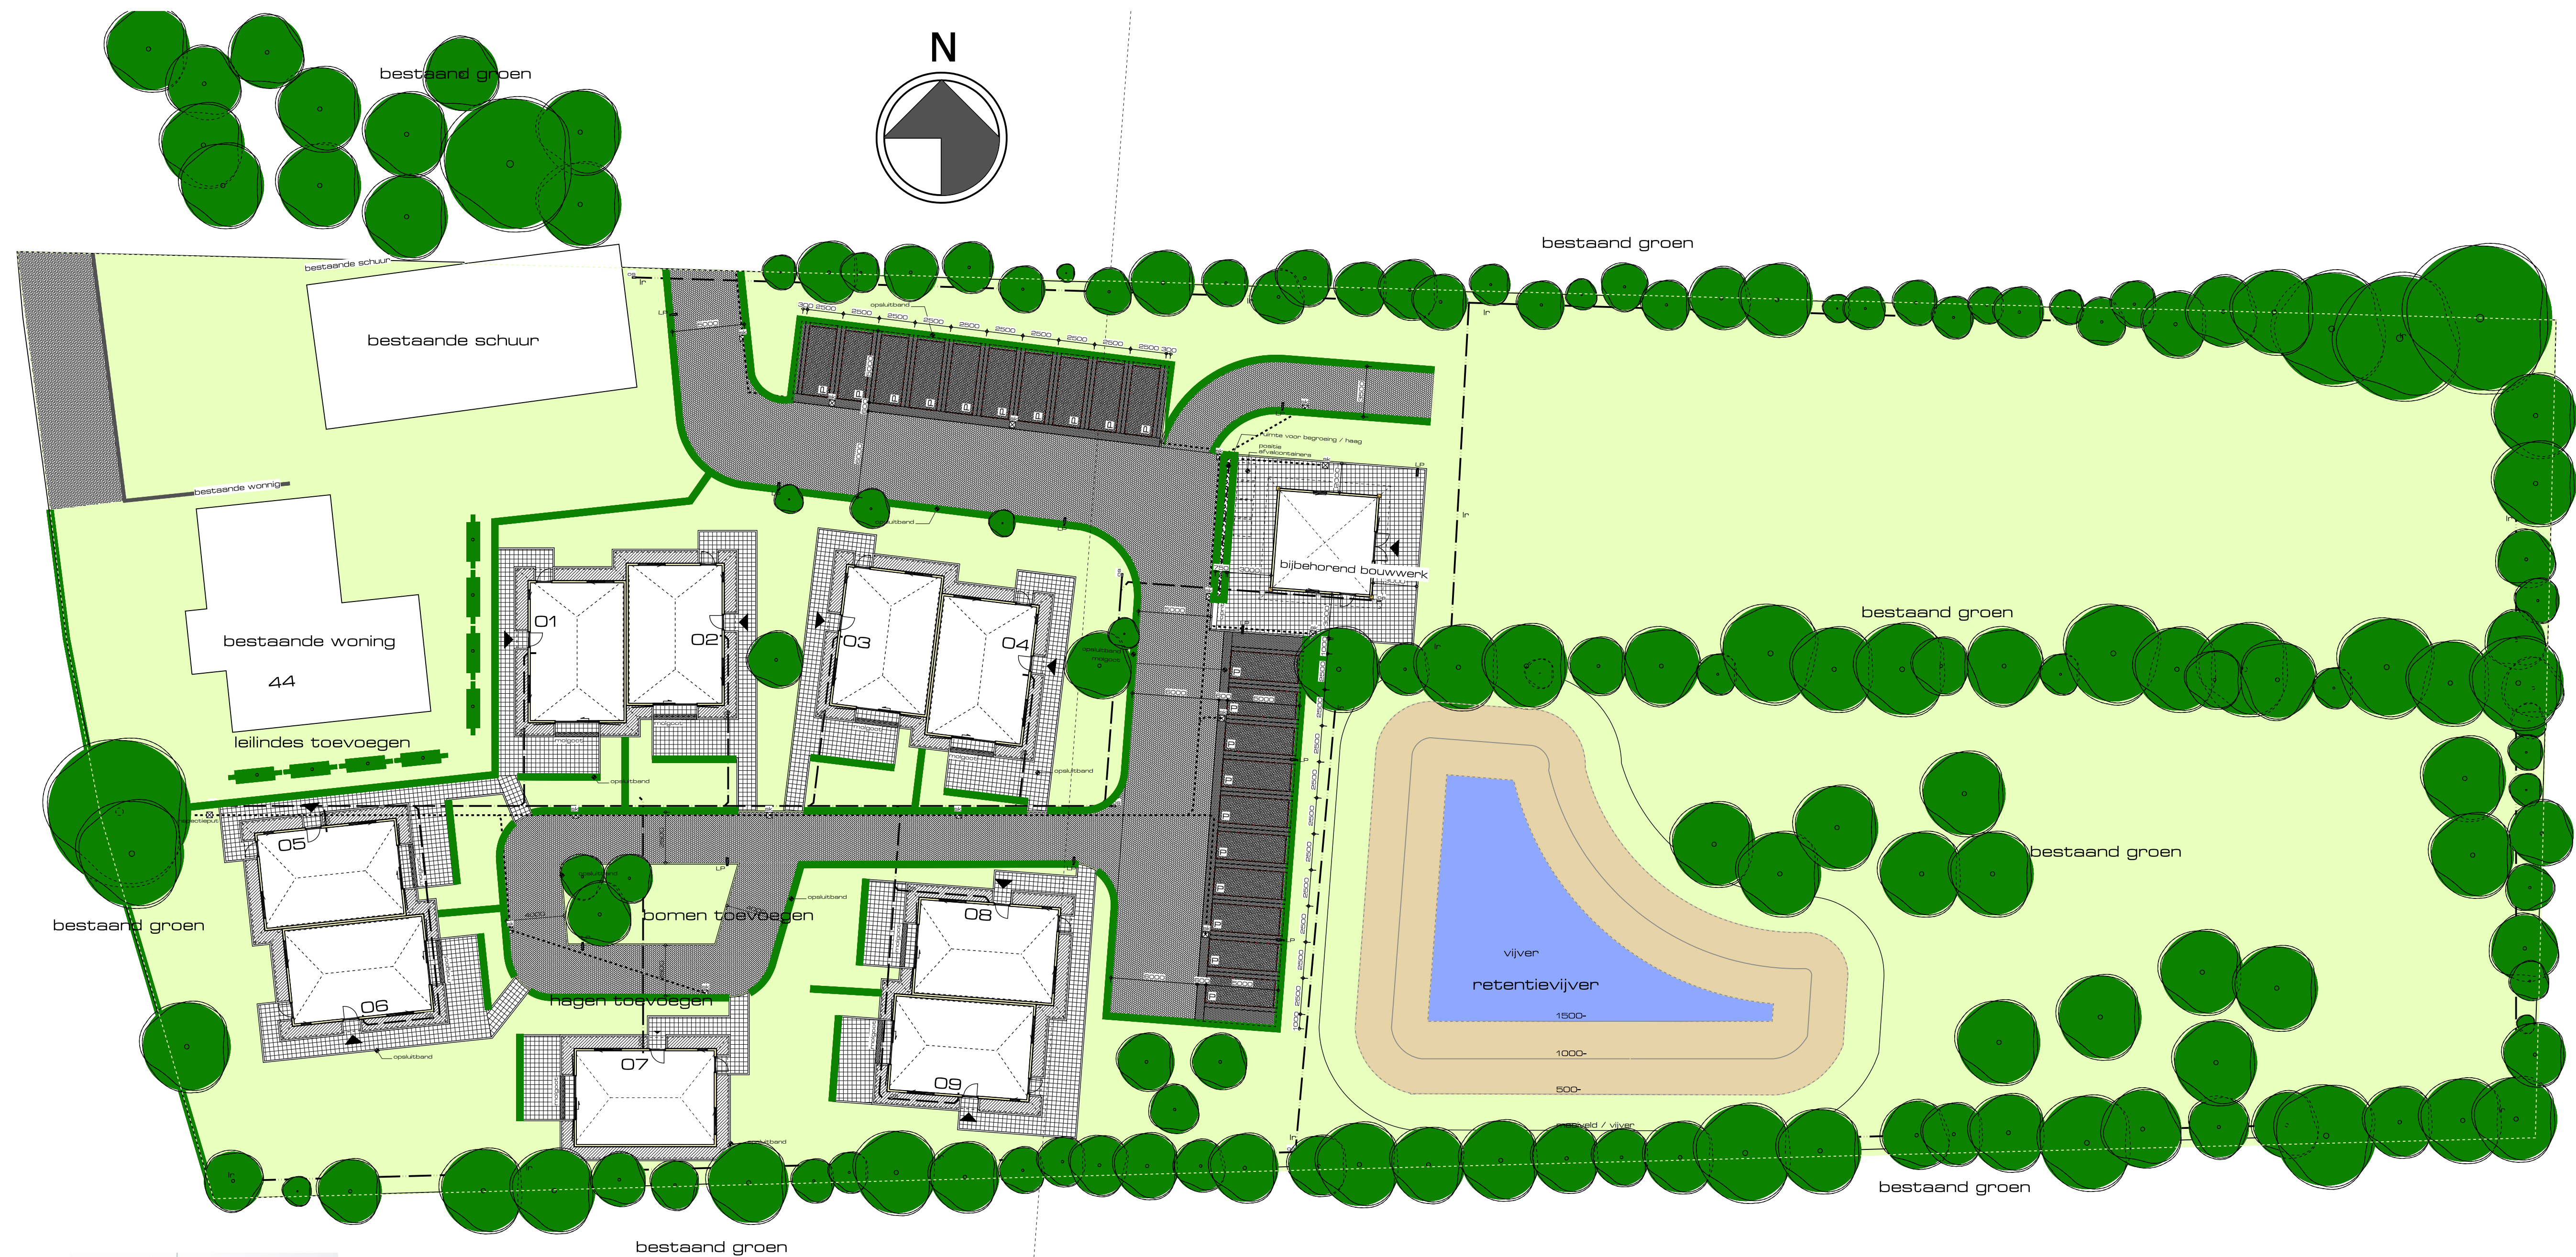

Erf


Er is sprake van een bestaande hoofdbouw met bijbehorend bouwwerk. Daarnaast worden de bestaande vakantiewoningen gesloopt en nieuwe geschakelde woningen herbouwd.

De plaats van de woning is in overleg met de gemeente bepaald en in de verbeelding vastgelegd. Aanwezige coniferen[hagen]#1 (afscheiding tussen woningen) worden vervangen door inheems bosplantsoen. De Laurierhaag#2 (langs de straat)wordt vervangen door een beukenhaag zoals op tekening aangegeven [zie foto's bestaand]

Bestaand groen (met name bomen) worden daar waar mogelijk ontzien om het park allure te geven. De bestaande bomenlijnen worden gehandhaafd. De omzomende houtwallen worden t.a.v. groot onderhoud binnen 1 jaar na afronding van de bouw aangepakt maar zullen in het beeld blijven bestaan.

t.a.v. de afscherming van de woningen en de begeleiding van de wegen zullen beukehagen worden toegevoegd.Incidenteel zullen bomen worden toegevoegd.

Voor de opvang van hemelwater wordt een retentievijver gegraven achter de woningen

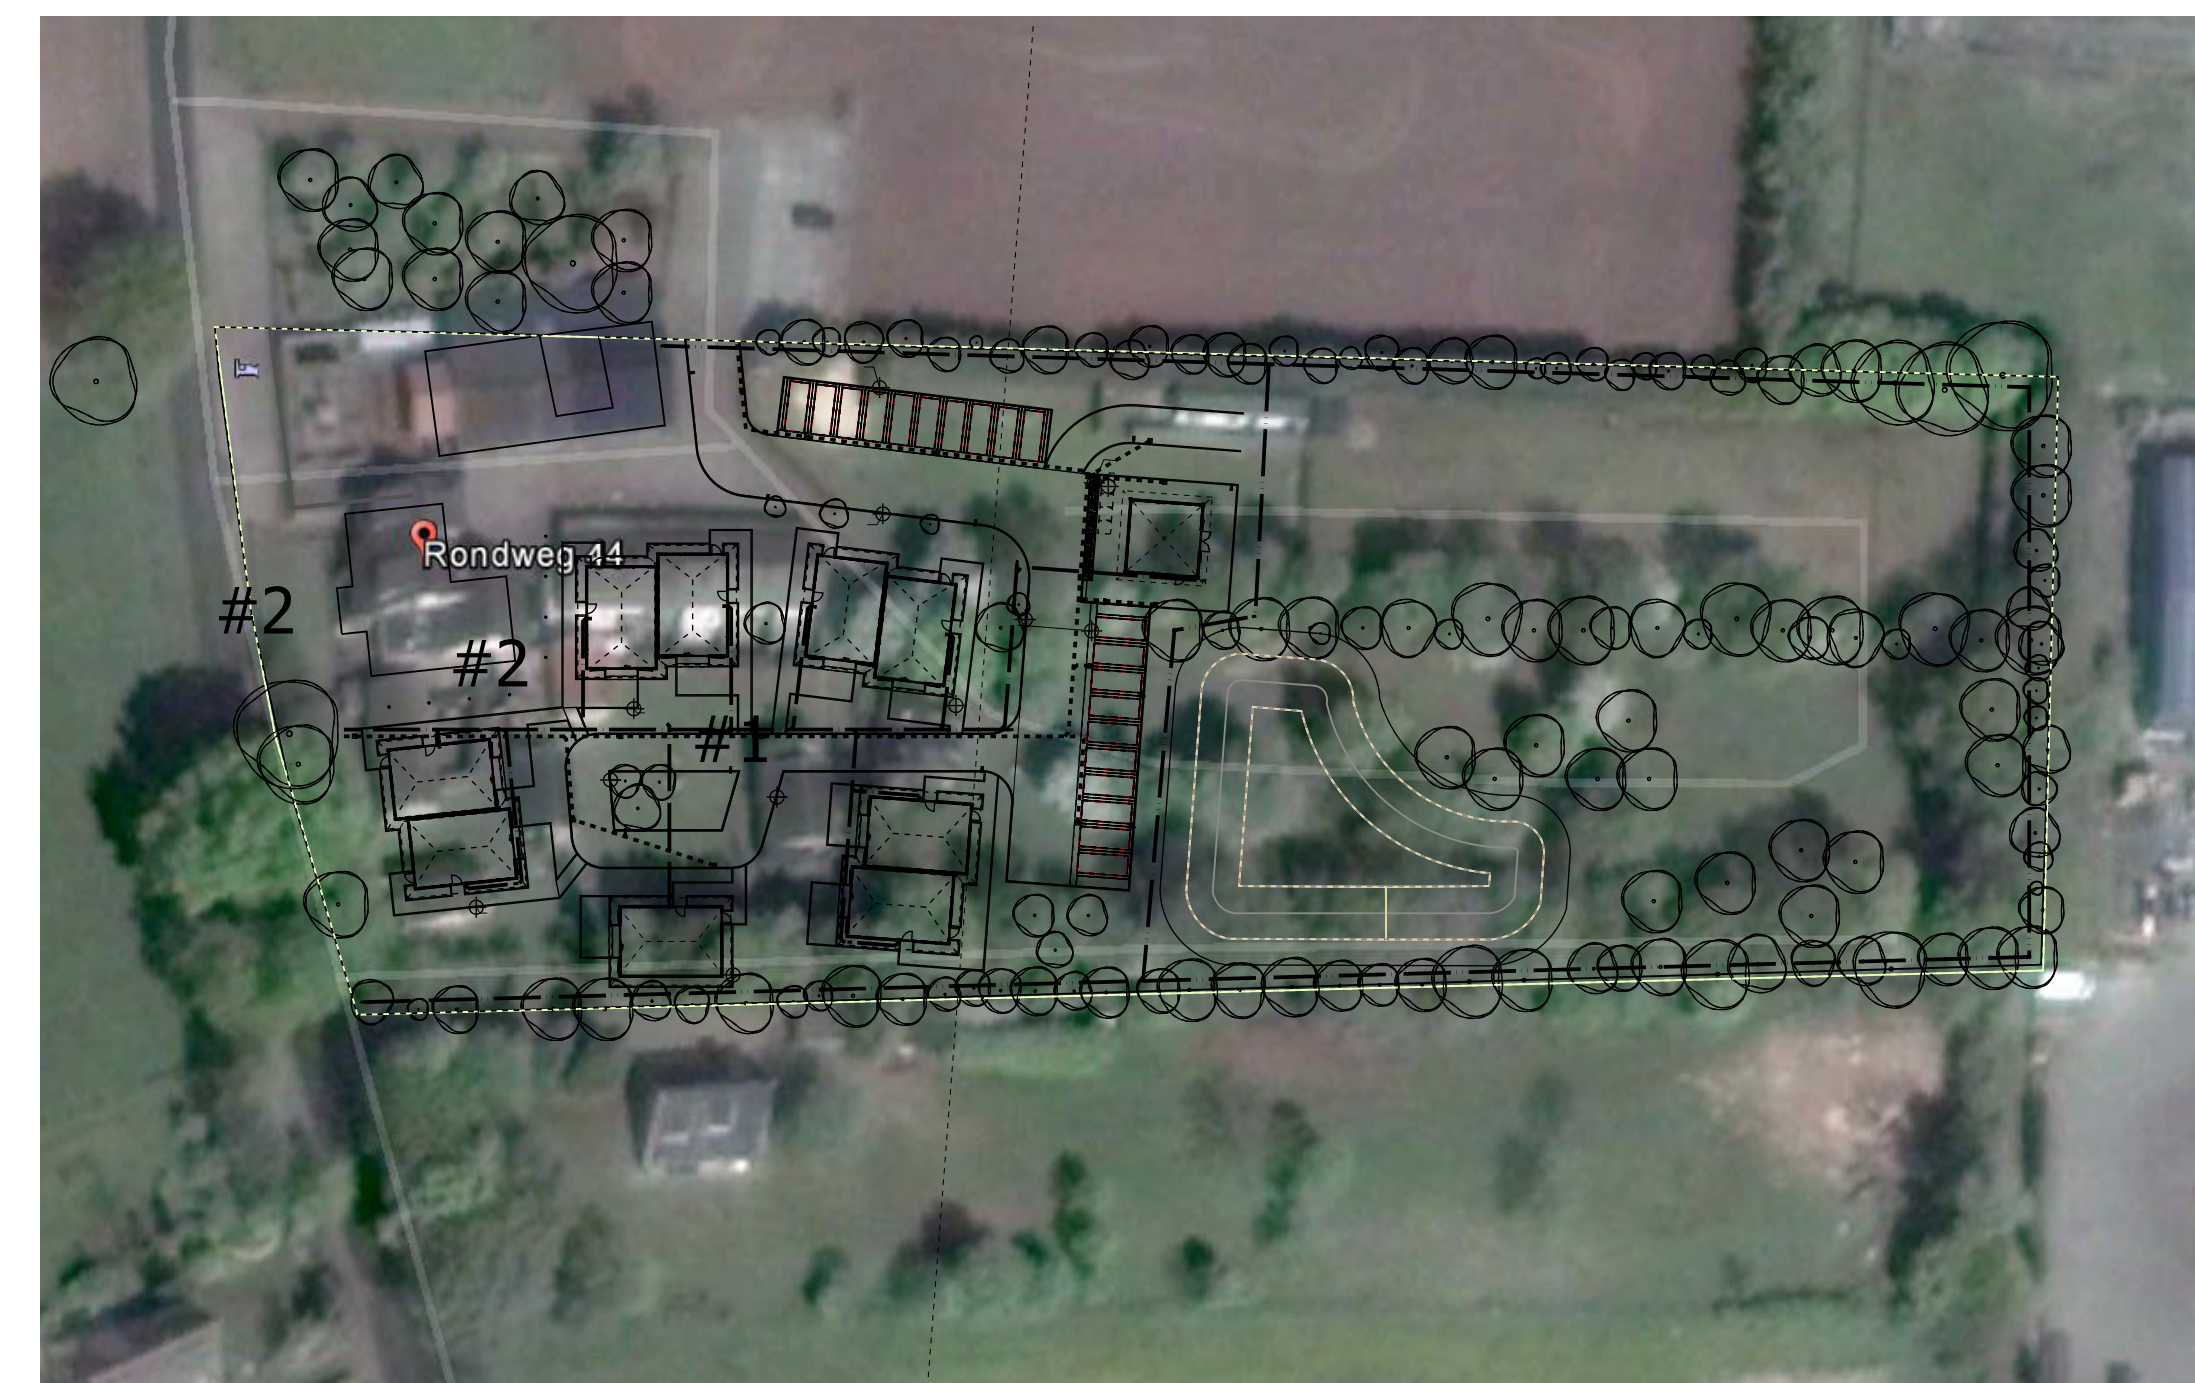

opdrachtgever:

Fam. H. Rohaan
Rondweg 44
7468 MC Enter

project:

9 recreatiewoningen
"De Hoge Esch" te Enter

getekend:

R. Nijhof

gecontroleerd:

M.P.

schaal:

1:100/1000

gewijzigd:

A.19-10-2016

datum:

21-10-2013

B.11-05-2017

C.18-05-2017

D.

tekening:

landschapsplan

projectnr.:

13-019-v

tek.nr.:

LP-01

inschrijving handelsregister Kamer van Koophandel en fabrieken voor de Veluwe en Twente, dossiernummer: 08015159 inschrijving BNA: 12456DR

ABN AMRO Bank 50.31.63.260
www.4Darchitecten.nl

X:\data\2013\13-019-v\03_tek\02_beslek\plot.DRW