


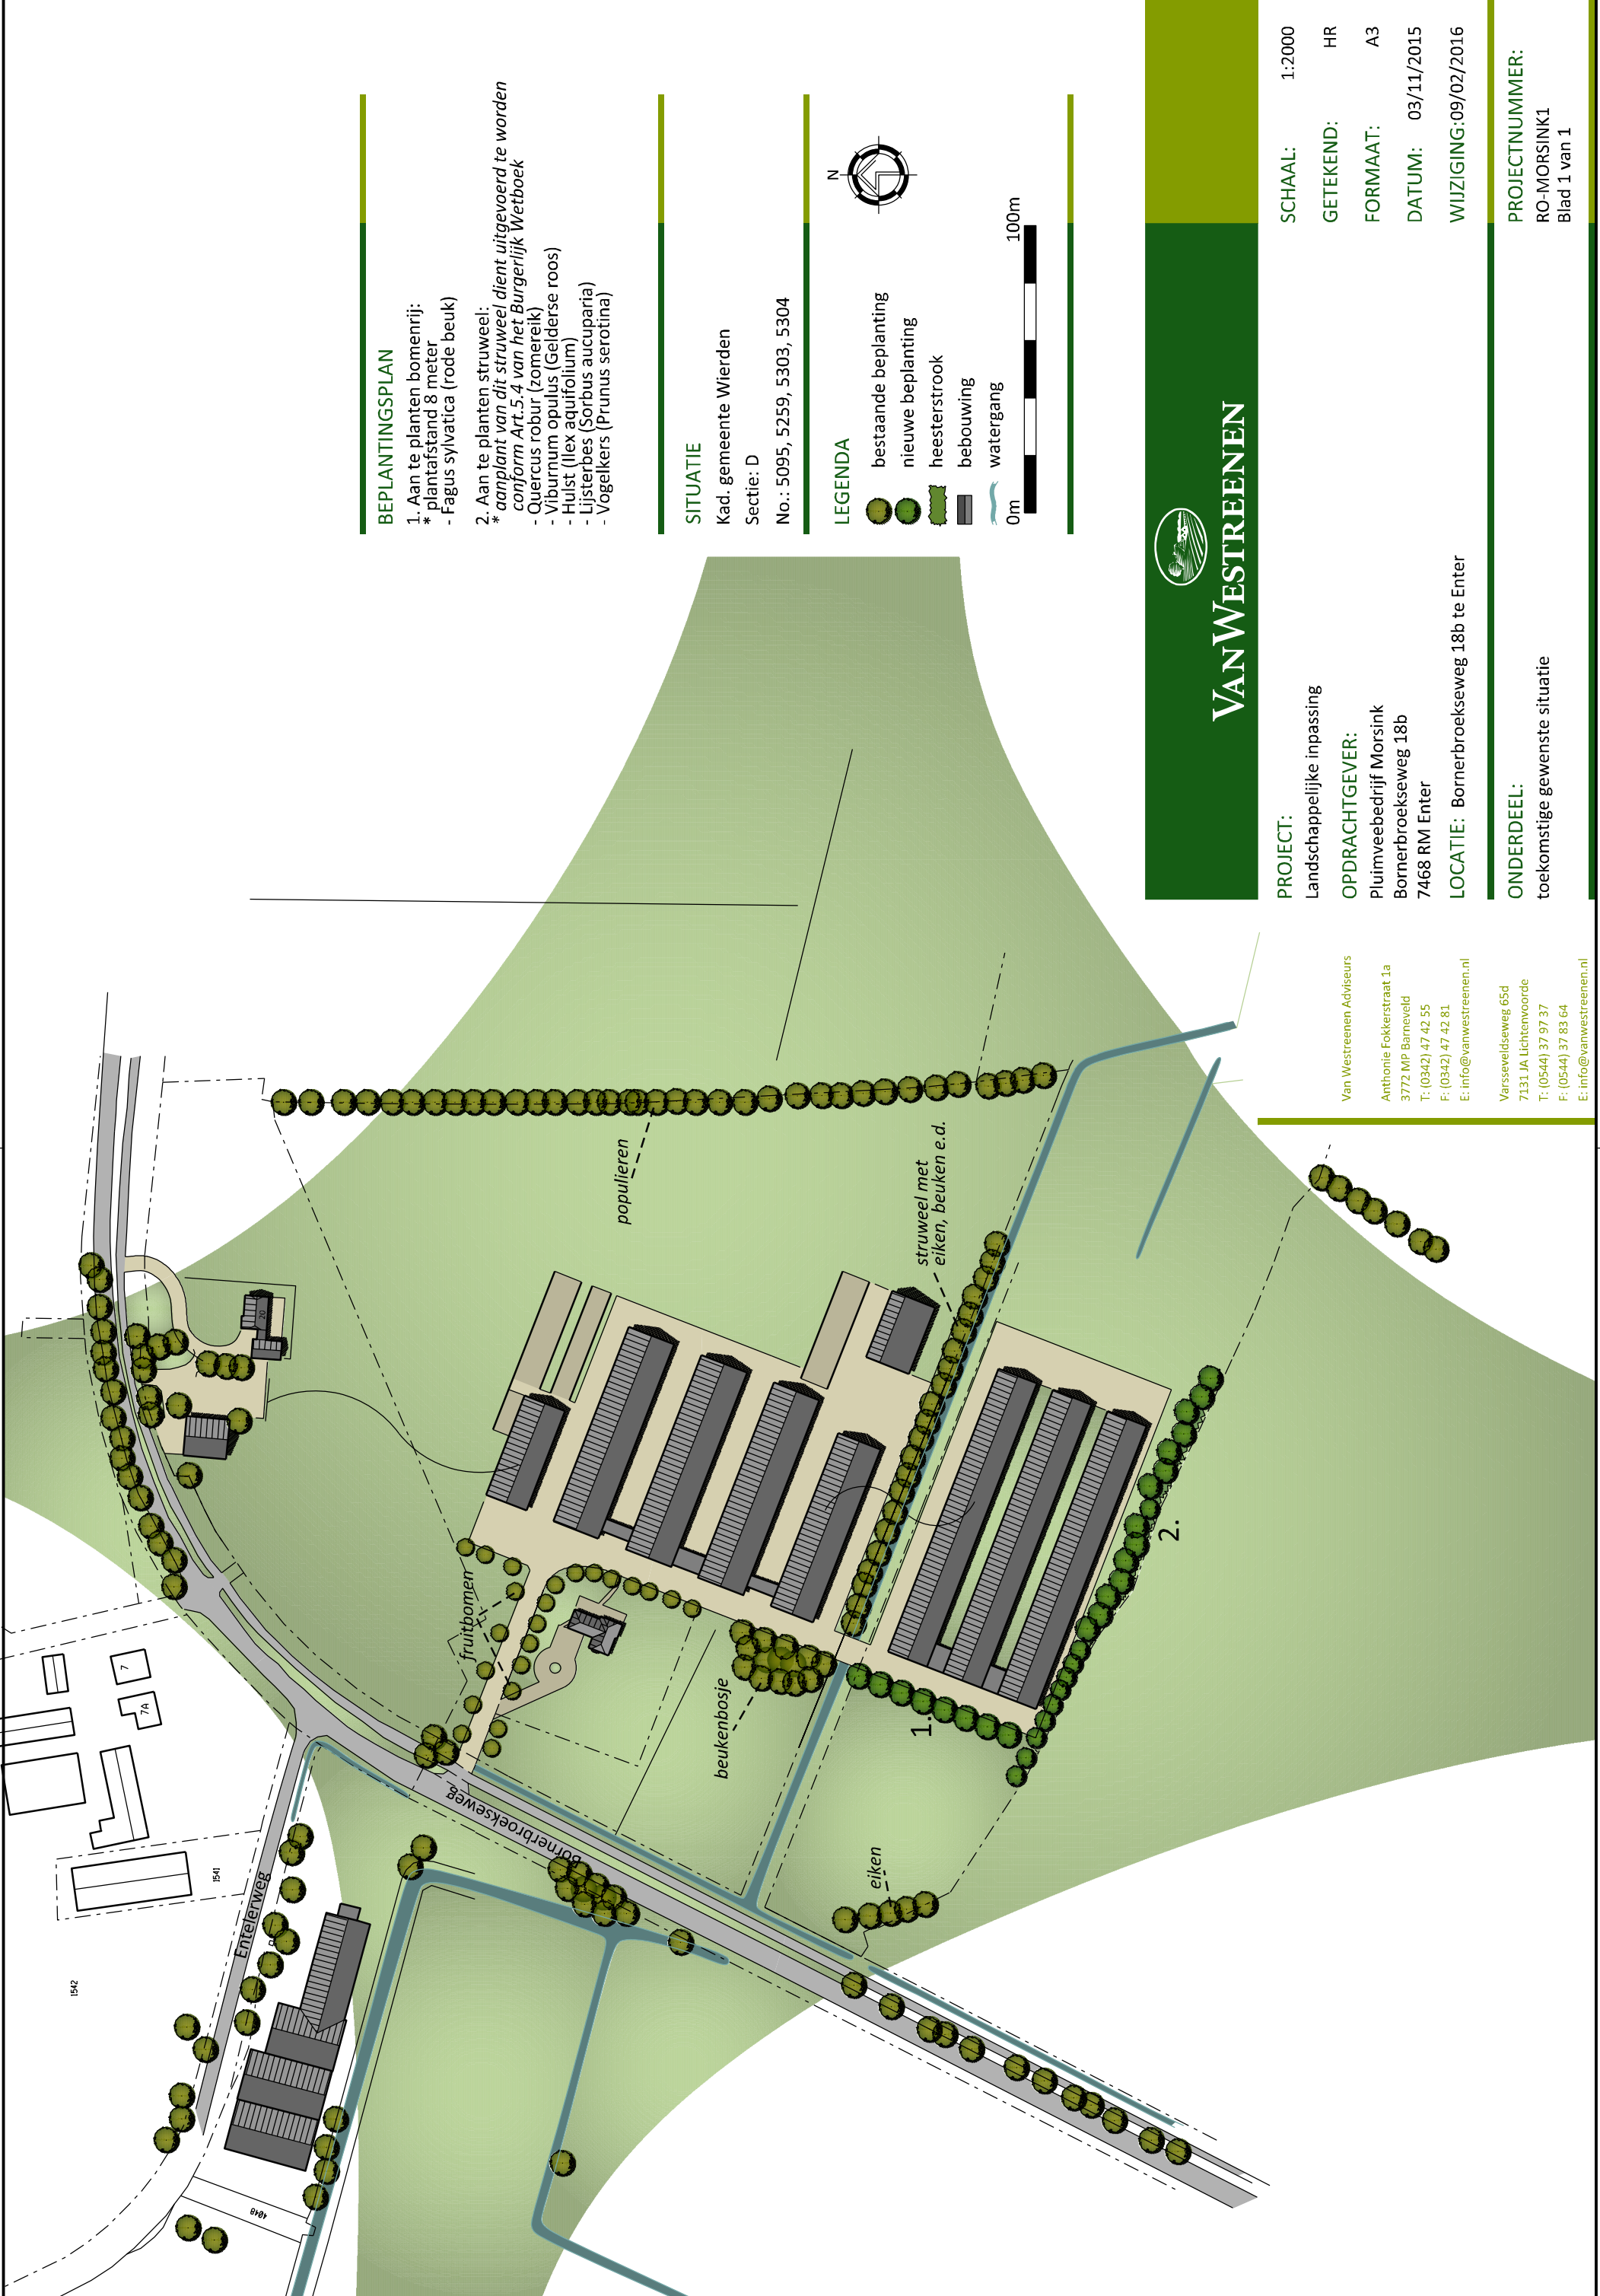

BEPLANTINGSPLAN

1. Aan te planten bomenrij:

* plantafstand 8 meter

- Fagus sylvatica (rode beuk)
2. Aan te planten struweel:

* *aanplant van dit struweel dient uitgevoerd te worden conform Art.5.4 van het Burgerlijk Wetboek*

- Quercus robur (zomereik)

- Viburnum opulus (Gelderse roos)

- Hulst (Ilex aquifolium)

- Lijsterbes (Sorbus aucuparia)

- Vogelkers (Prunus serotina)

SITUATIE

Kad. gemeente Wierden
Sectie: D
No.: 5095, 5259, 5303, 5304

LEGENDA

- bestaande beplanting
- nieuwe beplanting
- heesterstrook
- bebouwing
- watgang
- 0m100m

N

VANWESTREENEN

PROJECT:
Landschappelijke inpassing

OPDRACHTGEVER:
Pluimveebedrijf Morsink
Bornebroekseweg 18b
7468 RM Enter

LOCATIE: Bornebroekseweg 18b te Enter

SCHAAL: 1:2000
GETEKEND: HR
FORMAAT: A3
DATUM: 03/11/2015
WIJZIGING:09/02/2016

ONDERDEEL:
toekomstige gewenste situatie

PROJECTNUMMER:
RO-MORSINK1
Blad 1 van 1

Van Westreenen Adviseurs
Anthonie Fokkerstraat 1a
3772 MP Barneveld
T: (0342) 47 42 55
F: (0342) 47 42 81
E: info@vanwestreenen.nl

Varsseveldseweg 65d
7131 JA Lichtenvoorde
T: (0544) 37 97 37
F: (0544) 37 83 64
E: info@vanwestreenen.nl