



Legenda

bestaande situatie (top 10 clip en inmeting)

kadastrale grenzen

bestaand wandel-/struimpad

bestaand zandpad (handhaven)

bestaand fietspad, beton

nieuw fietspad, 180 m breed, beton

graven greppel bovenbreedte 15 m

graven kavelsloot

dempen bestaande kavelsloten

nieuw zandpad, breed 4.0 m
tenzij anders aangegeven

nieuw boerenpad

nieuw wandepad met halfverharding, breed 15 m

gemarkeerde wandelroute (wandelnetafbeelding Twente)

Reggepad Marskramerpad

talud

plangrens

gemeentegrens

bestaand maaiveld + kade handhaven

bestaande hoogtes

recent aangelegd water

oude meander

aan te leggen pool

dempen Regge

aan te leggen terreinhoogtes

ophogen percelen met aanleghoogte tov NAP

ontgraven, met ontgravingstijptie

Bosjes

VE vogelkers-essenbos

EE eiken-essenbos

Houtwallen/singels

HO hoog en droog

LA laag en nat

SR steilrand

EP enterse elzen (dicht)

ET enterse elzen (transparant)

AT beplanting locatie Schotlink

Bomeerijen

PP populier (afstand variabel)

KB knotwilg (afstand variabel)

Groepen/solitaire bomen

E eik

F fruitbomen

L linde

Hagen

V vliechtheg

Handhaven

bsje indicatief op basis van luchtfoto

bomen (ingemeten)

Verwijderen

bsje en singels

een boom of enkele bomen

1A dwarsprofiel

duiker


stuw

brug


stroming richting


9.56 aanleggen hoogte

9.00 bestaande hoogte

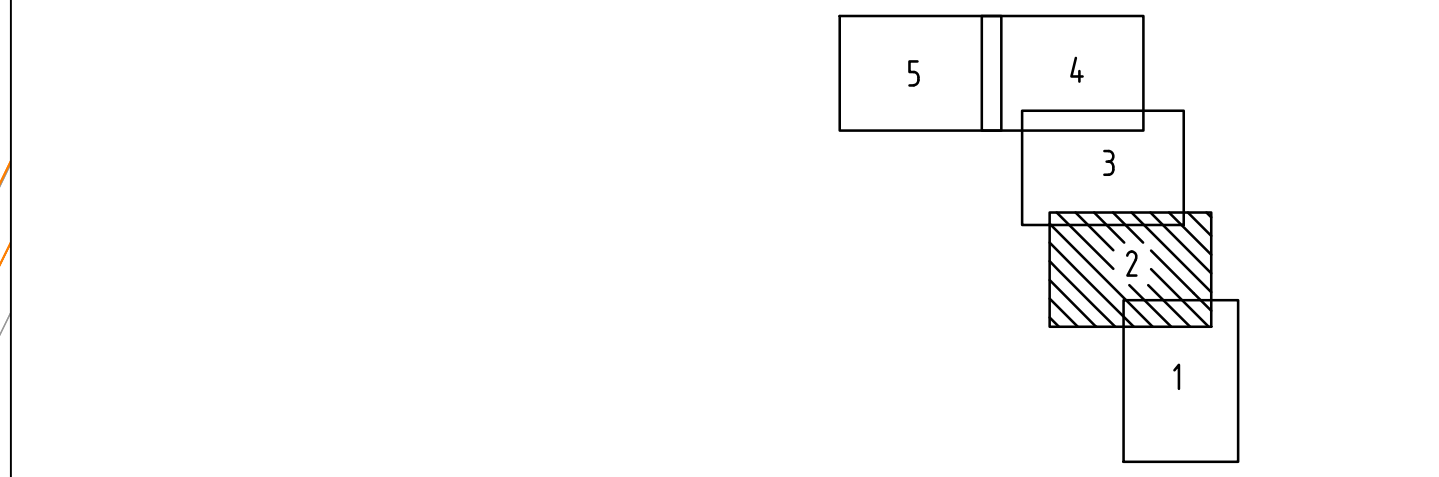

versie	: D	Datum	: 04-05-2017	Gekeurd	: A. Danla
Omschrijving	: wijzigingen o.v. OBS overleg				
versie	: C	Datum	: 31-03-2017	Gekeurd	: A. Danla
Omschrijving	: concept DO				
versie	: B	Datum	: 07-03-2017	Gekeurd	: A. Danla
Omschrijving	: definitief VO, wijzigingen nav OBS, veldbezoek en inloopdag				
versie	: A	Datum	: 14-01-2017	Gekeurd	: A. Danla
Omschrijving	: concept voorlopig ontwerp				
Gecontroleerd		Vrijgegeven			
ARCADIS Besultstraat 22 Postbus 22 6800 AG Arnhem 026 3778 899 026 38515 235 info@arcadis.com www.arcadis.com					
Oprachtgever	Waterschap Vechtstromen				
Ontwerp					
Project	Herinrichting Reggedale Enter				
Onderwerp	Situatie Enter				
Fase	Definitief Ontwerp				
Schaal	: 1:2000	Divisie	: Water & Milieu		
Bladformaat	: A0	Status	: Definitief		
Contractnummer		Projectleider	: Harmsel, A ter (Arjan)		
Projectnummer		Tekeningnummer			
C01021.201056.0100				02	D

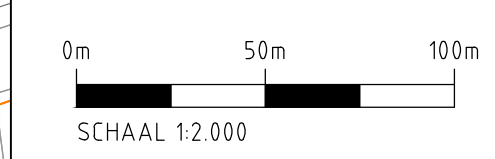

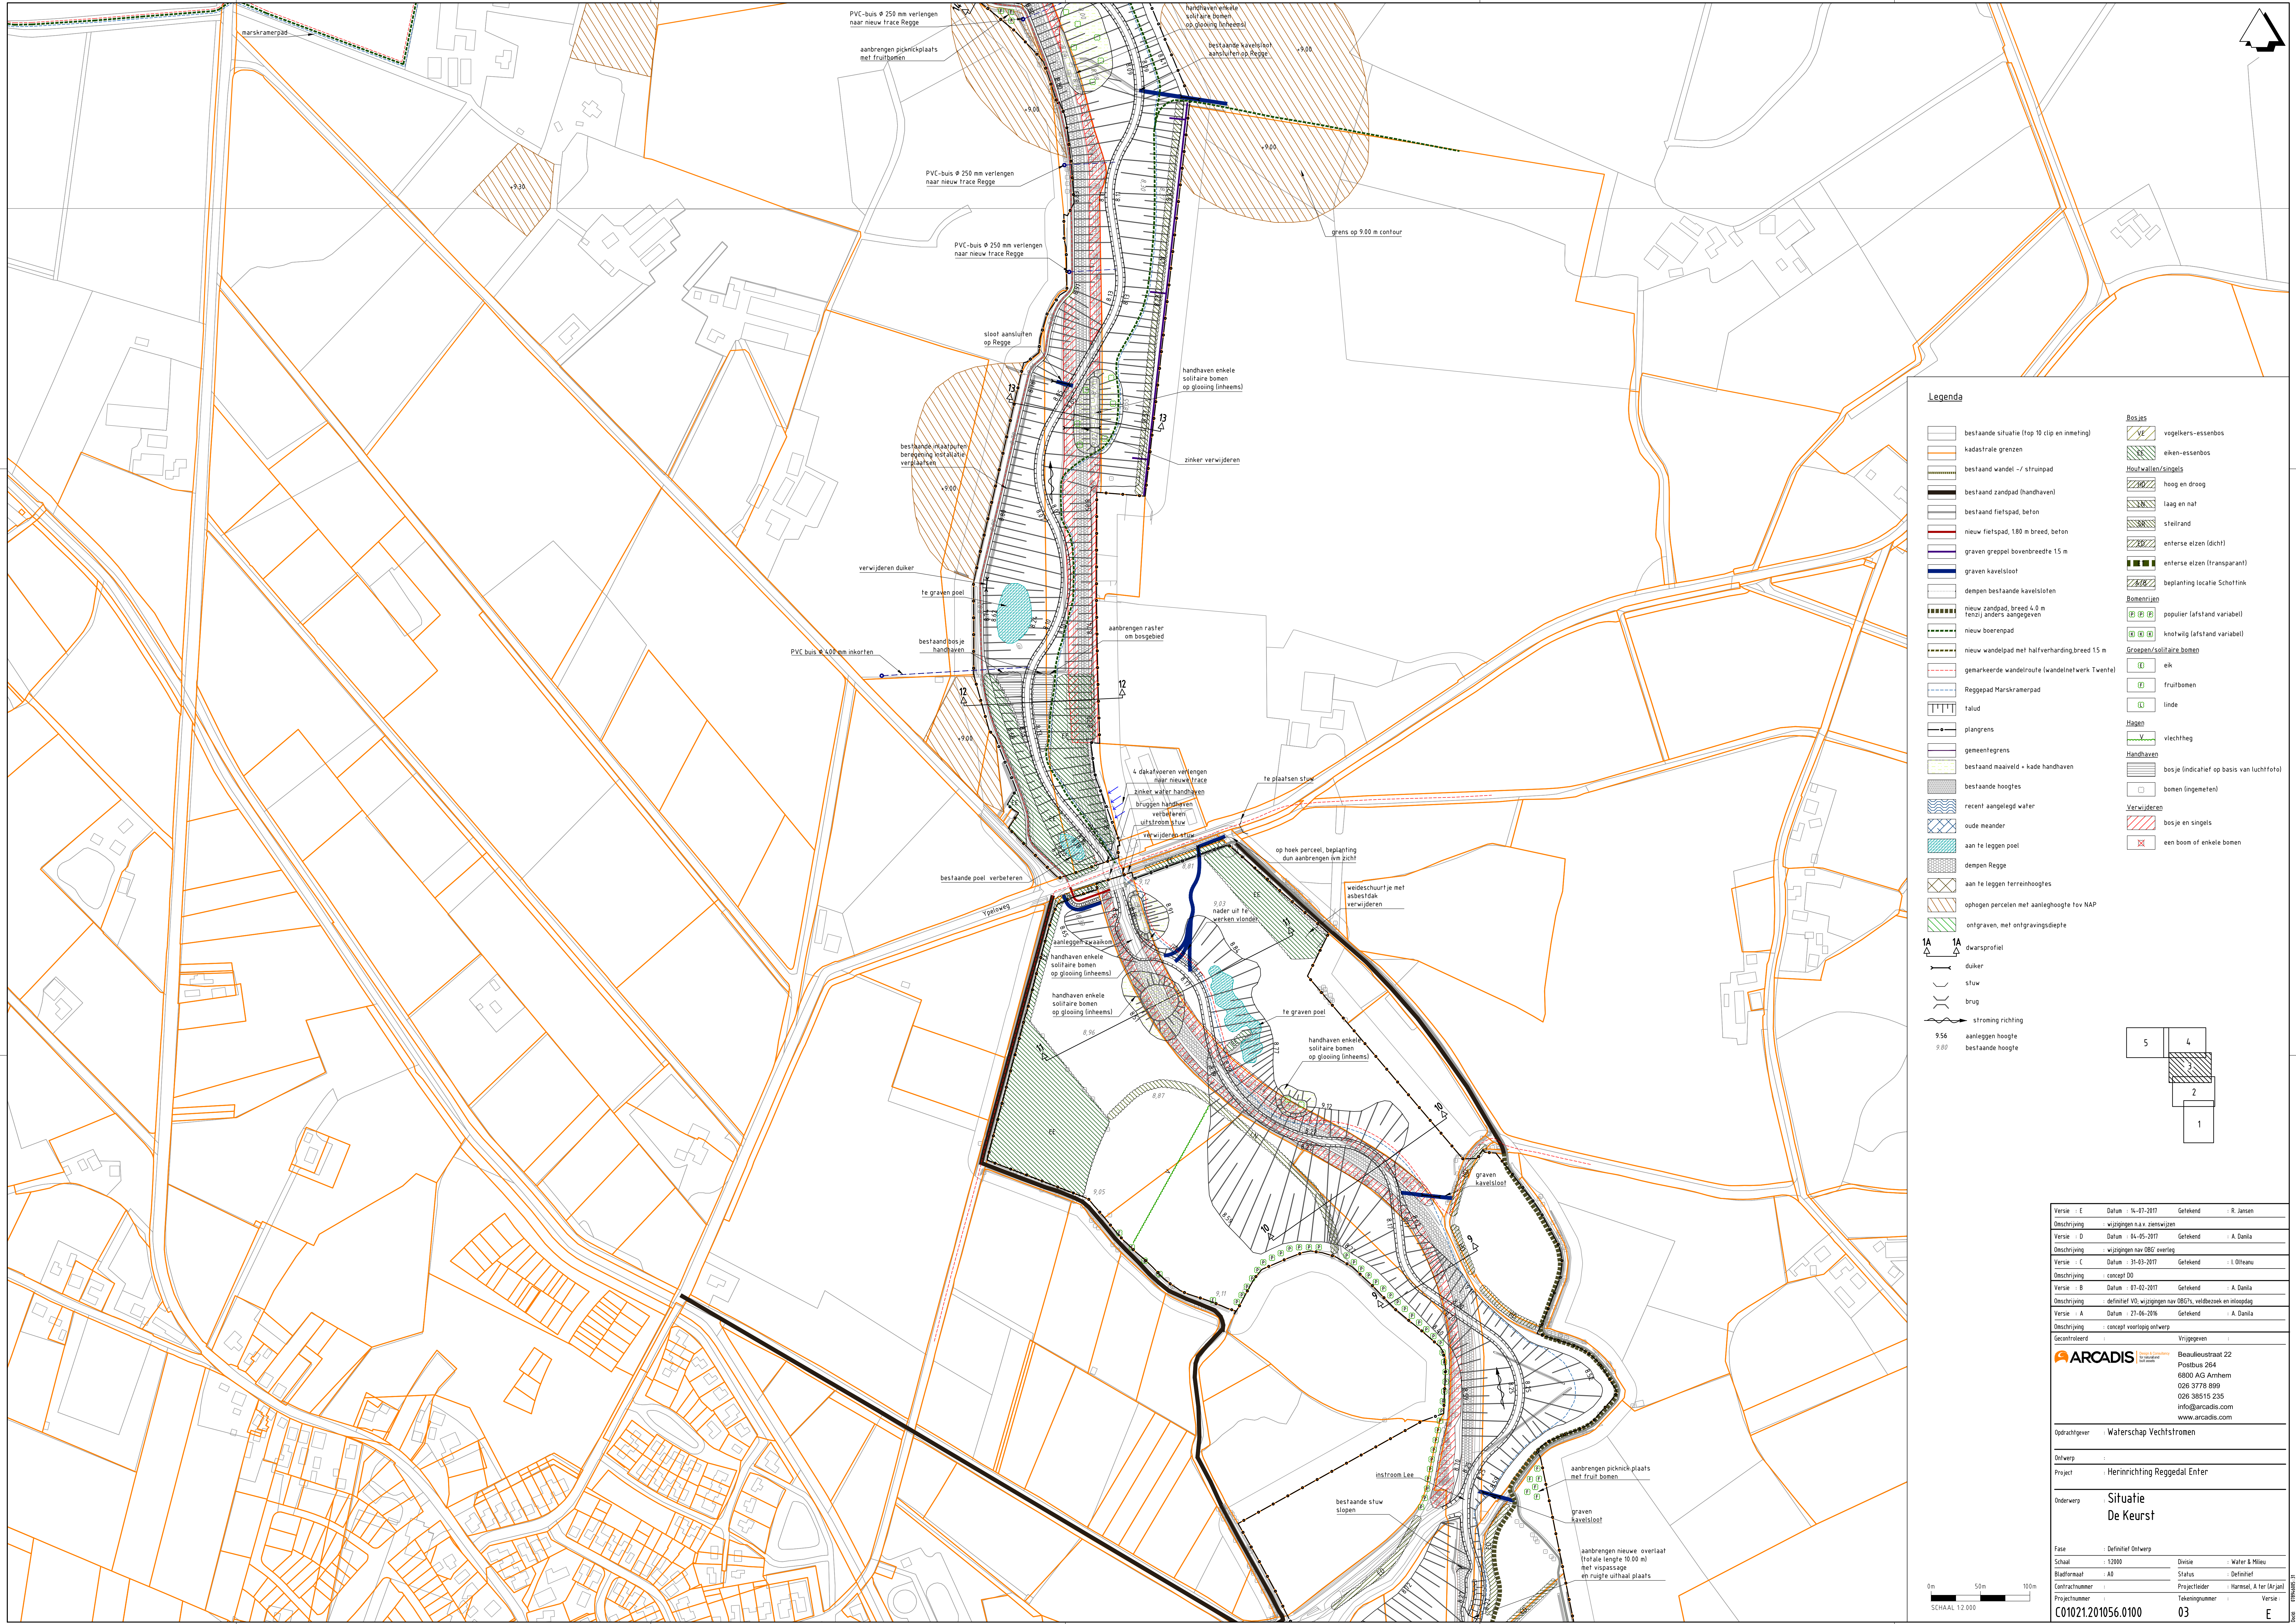

Version :	E	Datum :	14-07-2017	Getekend :	R. Jansen
Omschrijving :	wijzigingen n.a.v. zienswijzen				
Version :	D	Datum :	04-05-2017	Getekend :	A. Danila
Omschrijving :	wijzigingen nav OBG overleg				
Version :	C	Datum :	31-03-2017	Getekend :	I. Olfraun
Omschrijving :	concept DO				
Version :	B	Datum :	07-02-2017	Getekend :	A. Danila
Omschrijving :	definitief VO, wijzigingen nav OBG's, verbodsbekend en miloedag				
Version :	A	Datum :	27-06-2016	Getekend :	A. Danila
Omschrijving :	concept voorlopig ontwerp				

 **ARCADIS** *Design & Consulting
for natural and
built assets*

Beaulieustraat 22
Postbus 264
6800 AG Amhem
026 3778 899
026 38515 235
info@arcadis.com
www.arcadis.com

Opdrachtgever : Waterschap Vechtstromen

Ontwerp	:	
Project	:	Herinrichting Reggedal Enter

Onderwerp	: Situatie De Keurst
-----------	-------------------------

Fase	: Definitief Ontwerp	Divisie	: Water & Milieu
Schaal	: 1:2010	Status	: Definitief
Bladformaat	: A0	Contractnummer	: Projectleider : Harmse, A ter (Arjan)
Projectnummer	: 01021201056 0100	Tekeningnummer	: 03
		Versie	: E



Legenda

- bestaande situatie (top 10 clip en inmeting)

kadastrale grenzen

bestaand wandel - / struipad

bestaand zandpad (handhaven)

bestaand fietspad, beton

nieuw fietspad, 180 m breed, beton

graven greppel bovenbreedte 15 m

graven kavelsloot

denpen bestaande kavelsloten

nieuw zandpad, breed 4.0 m
tenzij anders aangegeven

nieuw boerenpad

nieuw wandelpad met halfverharding, breed 15 m

gemarkeerde wandelroute (wandelnetswerk Twente)

Reggepad Marskramerpad

talud

plangrens

gemeentegrens

bestaand naaiveld - kade handhaven

bestaande hoogtes

recent aangelegd water

oude meander

aan te leggen pool

denpen Regge

aan te leggen terreinhoogtes

ophogen percelen met aanleghoogte tov NAP

ontgraven, met ontgravingsdiepte

VE

vogelkers-essenbos

eiken-essenbos

Houtwallen/singels

hoog en droog

laag en nat

steilrand

enterse elzen (dicht)

enterse elzen (transparant)

beplanting locatie Schotlink

Bomenrijen

populier (afstand variabel)

knotwilg (afstand variabel)

Gruppen/solitaire bomen

eik

fruitbomen

linde

Hagen

vlecht haag

Handhaven

bosje (indicatief op basis van luchtfoto)

bomen (ingetekend)

Verwijderen

bosje en singels

een boom of enkele bomen

1A

dwarsprofiel

duiker



stuw

brug


stroming richting

aanleggen hoogte

bestaande hoogte
-
- | | | | | | |
|---|---|----------------|-------------------------|----------|--------------|
| versie | : E | Datum | : 14-07-2017 | Getekend | : R. Jansen |
| omschrijving | : wijzigingen naar zwaartepunt | | | | |
| versie | : D | Datum | : 04-05-2017 | Getekend | : A. Dantia |
| omschrijving | : wijzigingen naar 085 overleg | | | | |
| versie | : C | Datum | : 31-03-2017 | Getekend | : I. Dijkman |
| omschrijving | : concept DO | | | | |
| versie | : B | Datum | : 06-01-2017 | Getekend | : A. Dantia |
| omschrijving | : concept Voorlopig Ontwerp incl. beplantingsplan | | | | |
| versie | : A | Datum | : 27-06-2016 | Getekend | : A. Dantia |
| omschrijving | : concept voorlopig ontwerp | | | | |
| gecontroleerd | | Vrijgegeven | | | |
| <div><div><div>ARCADIS</div><div>Land & Water</div></div><div>Bosuilendreef 22
Postbus 264
6800 AG Arnhem
026 3778 899
026 36515 235
info@arcadis.com
www.arcadis.com</div></div> | | | | | |
| Opdrachtgever : Waterschap Vechtschroten | | | | | |
| Deliverable : Herinrichting Reggedal Enter | | | | | |
| Project : Herinrichting Reggedal Enter | | | | | |
| Onderwerp : Situatie Exoo | | | | | |
| Fase : Definitief Ontwerp | | | | | |
| Schaal | : 1:2000 | Divisie | : Water & Milieu | | |
| Bladformaat | : A0 | Status | : Definitief | | |
| Contractnummer | | Projectleider | : Harmsel, A. ter (Arj) | | |
| Projectnummer | | Tekeningnummer | | | |
| C01021.201056.0100 | | | | 04 | E |
-

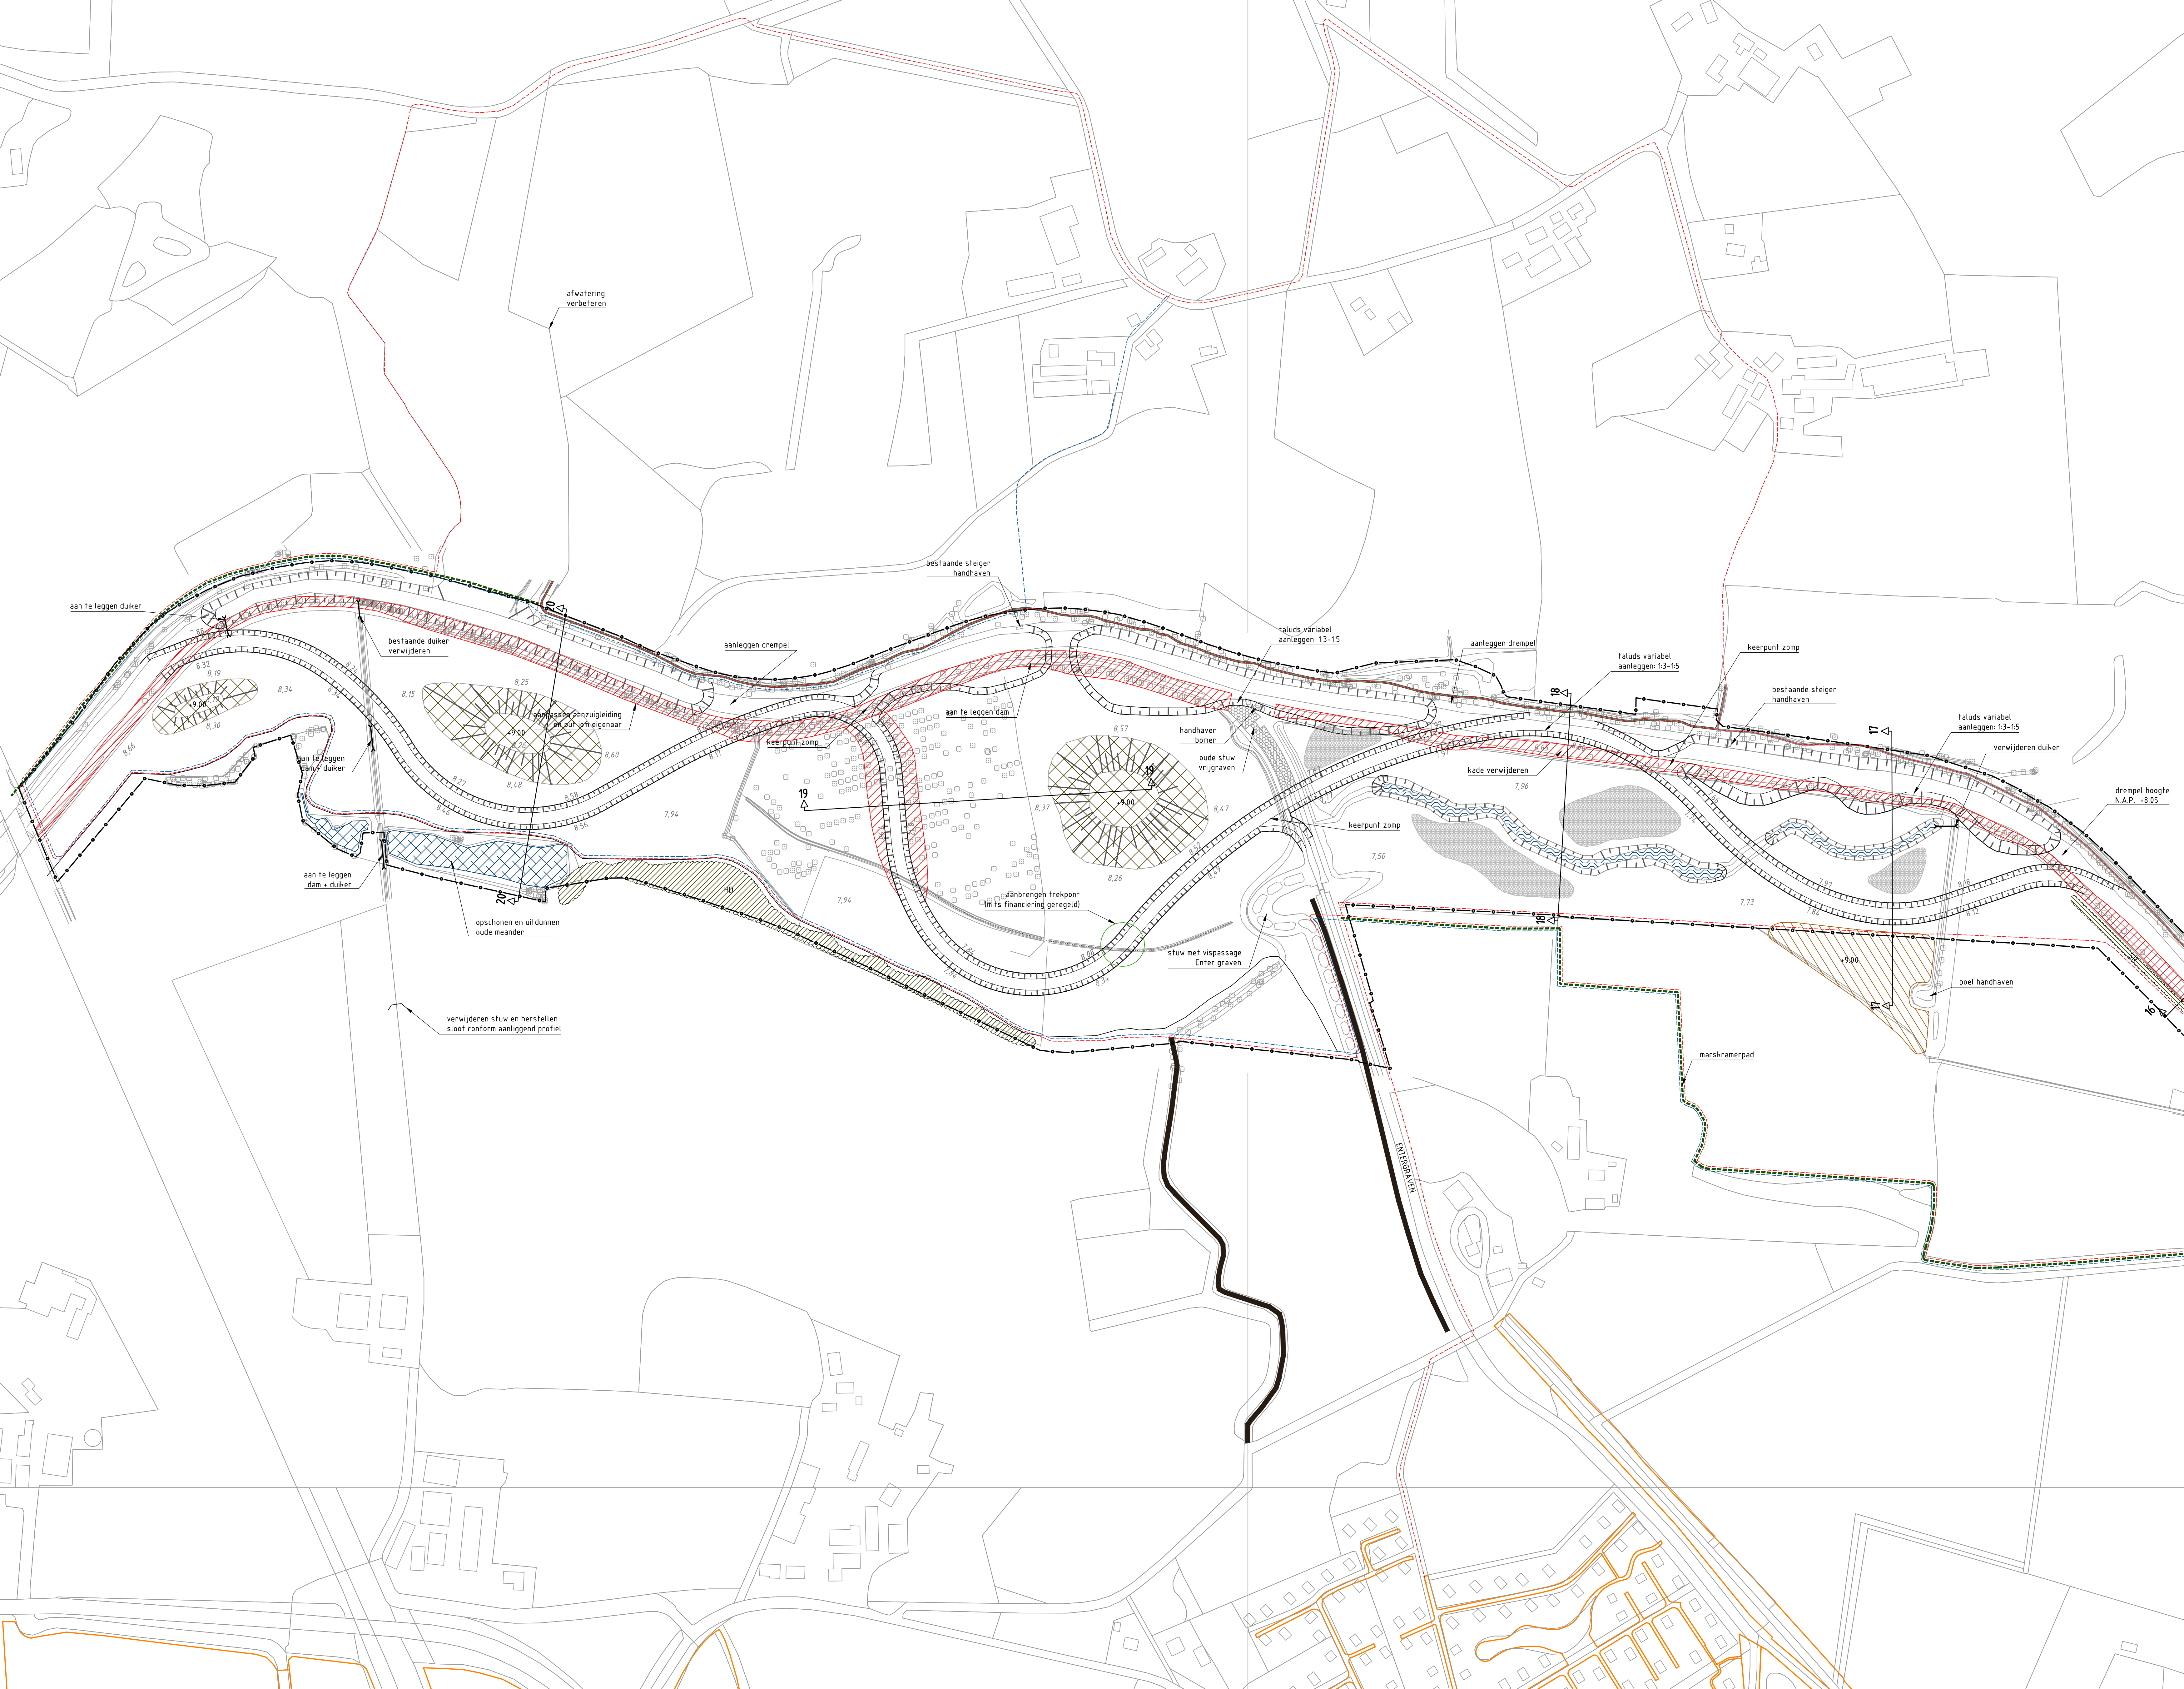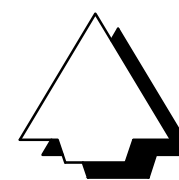

Legend		Bosjes	
	bestaande situatie (top 10 clip en inmeting)		vogelvers-essenbos
	kadastrale grenzen		eiken-essenbos
	bestaand wandel - / struinpad	Houtwallen/singels	
	bestaand zandpad (handhaven)		hoog en droog
	bestaand fietspad, beton		laag en nat
	nieuw fietspad, 1,80 m breed, beton		steilrand
	graven greppel bovenbreedte 15 m		enferse elzen (dicht)
	graven kavelstoot		enferse elzen (transparant)
	dempen bestaande kavelstoten		beplanting locale Schotfink
	nieuw zandpad, breed 4,0 m tenzij anders aangegeven	Bomenrijen	
	nieuw boerenpad		populier (afstand variabel)
	nieuw wandelpad met halfverharding, breed 15 m		knottig (afstand variabel)
	gemarkeerde wandelroute (wandelnweteek Twente)	Groepen/solitaire bomen	
	Reggepad Markramerpad		eik
	talud		fruitbomen
	plangrens		linde
	gemeefegrens	Hagen	
	bestaand maaiend - kade handhaven		vlechtbeg
	bestaande hoogtes	Handhaven	
	recent aangelegd water		bosje (indicatief op basis van luchtfoto)
	oude meander		bomen (ingemeten)
	aan te leggen poel	Verwijderen	
	dempen Regge		bosje en singels
	aan te leggen terreinhoogtes		een boom of enkele bomen
	ophogen percelen met aanleghoogte tov NAP		
	ontgraven, met ontgravingdiepte		

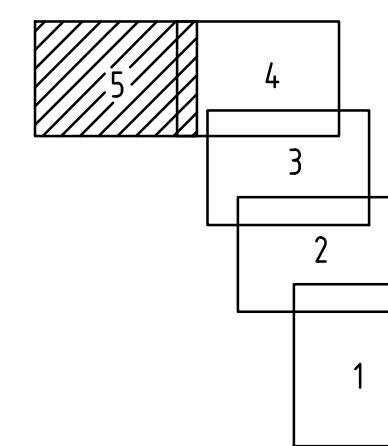

Versie	E	Datum	14-07-2017	Getekend	R. Jansen
Omschrijving	wijzigingen naar zinswijzen				
Versie	D	Datum	04-05-2017	Getekend	A. Danla
Omschrijving	wijzigingen naar OMS overleg				
Versie	C	Datum	31-03-2017	Getekend	I. Ithearu
Omschrijving	concept D0				
Versie	B	Datum	08-05-2017	Getekend	A. Danla
Omschrijving	concept Voorloop D1werp incl. begrotingsplan				
Versie	A	Datum	27-06-2016	Getekend	A. Danla
Omschrijving	concept voorloop ontwerp				
Gecombineerd	Vrijgegeven				



ARCADIS

Orbital Engineering & Architecture

Beaulieustraat 22
Postbus 264
6800 AG Arnhem
026 3778 899
026 3815 125
info@arcadis.nl
www.arcadis.com

Oprachtgever	: Waterschap Vechtstromen
Ontwerp	:
Project	: Herinrichting Reggedal Enter

Onderwerp : Situatie
De Leijenweerd

Fase	: Definitief Ontwerp	Divisie	: Water & Milieu
Schaal	: 1:2000	Status	: Definitief
Bladformaat	: A0	Contractnummer	: Projectleider : Hamsel, A ter (Arjan)
Contractnummer		Tekeningnummer	: Versie :
Projectnummer			
C01021.201056.0100		05	E

0m 50m 100
SCHAAL 1:2.000