


Nieuw aan te planten landschapselementen

Overzicht beplantingsplan

- 1: **Beukenhaag - 11 meter**  
Beuk - *Fagus sylvatica* > 100 stuks  
Plantmaat 80-100, 9st/m1, dubbele plantrij
- 2: **Hoogstam fruitboomgaard**  
Appel, peer, pruim, kers etc. > 6 stuks  
Plantmaat 10-12, tussenafstand 5 meter, driehoeksverband
- 3: **Solitaire boom**  
Walnoot - *Juglans regia* > 1 stuks  
Plantmaat 14-16
- 4: **Kerkepad herstellen**  
Bestaand kerkepad handhaven.  
Nieuw kerkepad aanleggen bestaand uit halfverharding en aan één zijde afrastering plaatsen > 115 meter.
- Opruimen overtollige erfverharding: 120 m2.

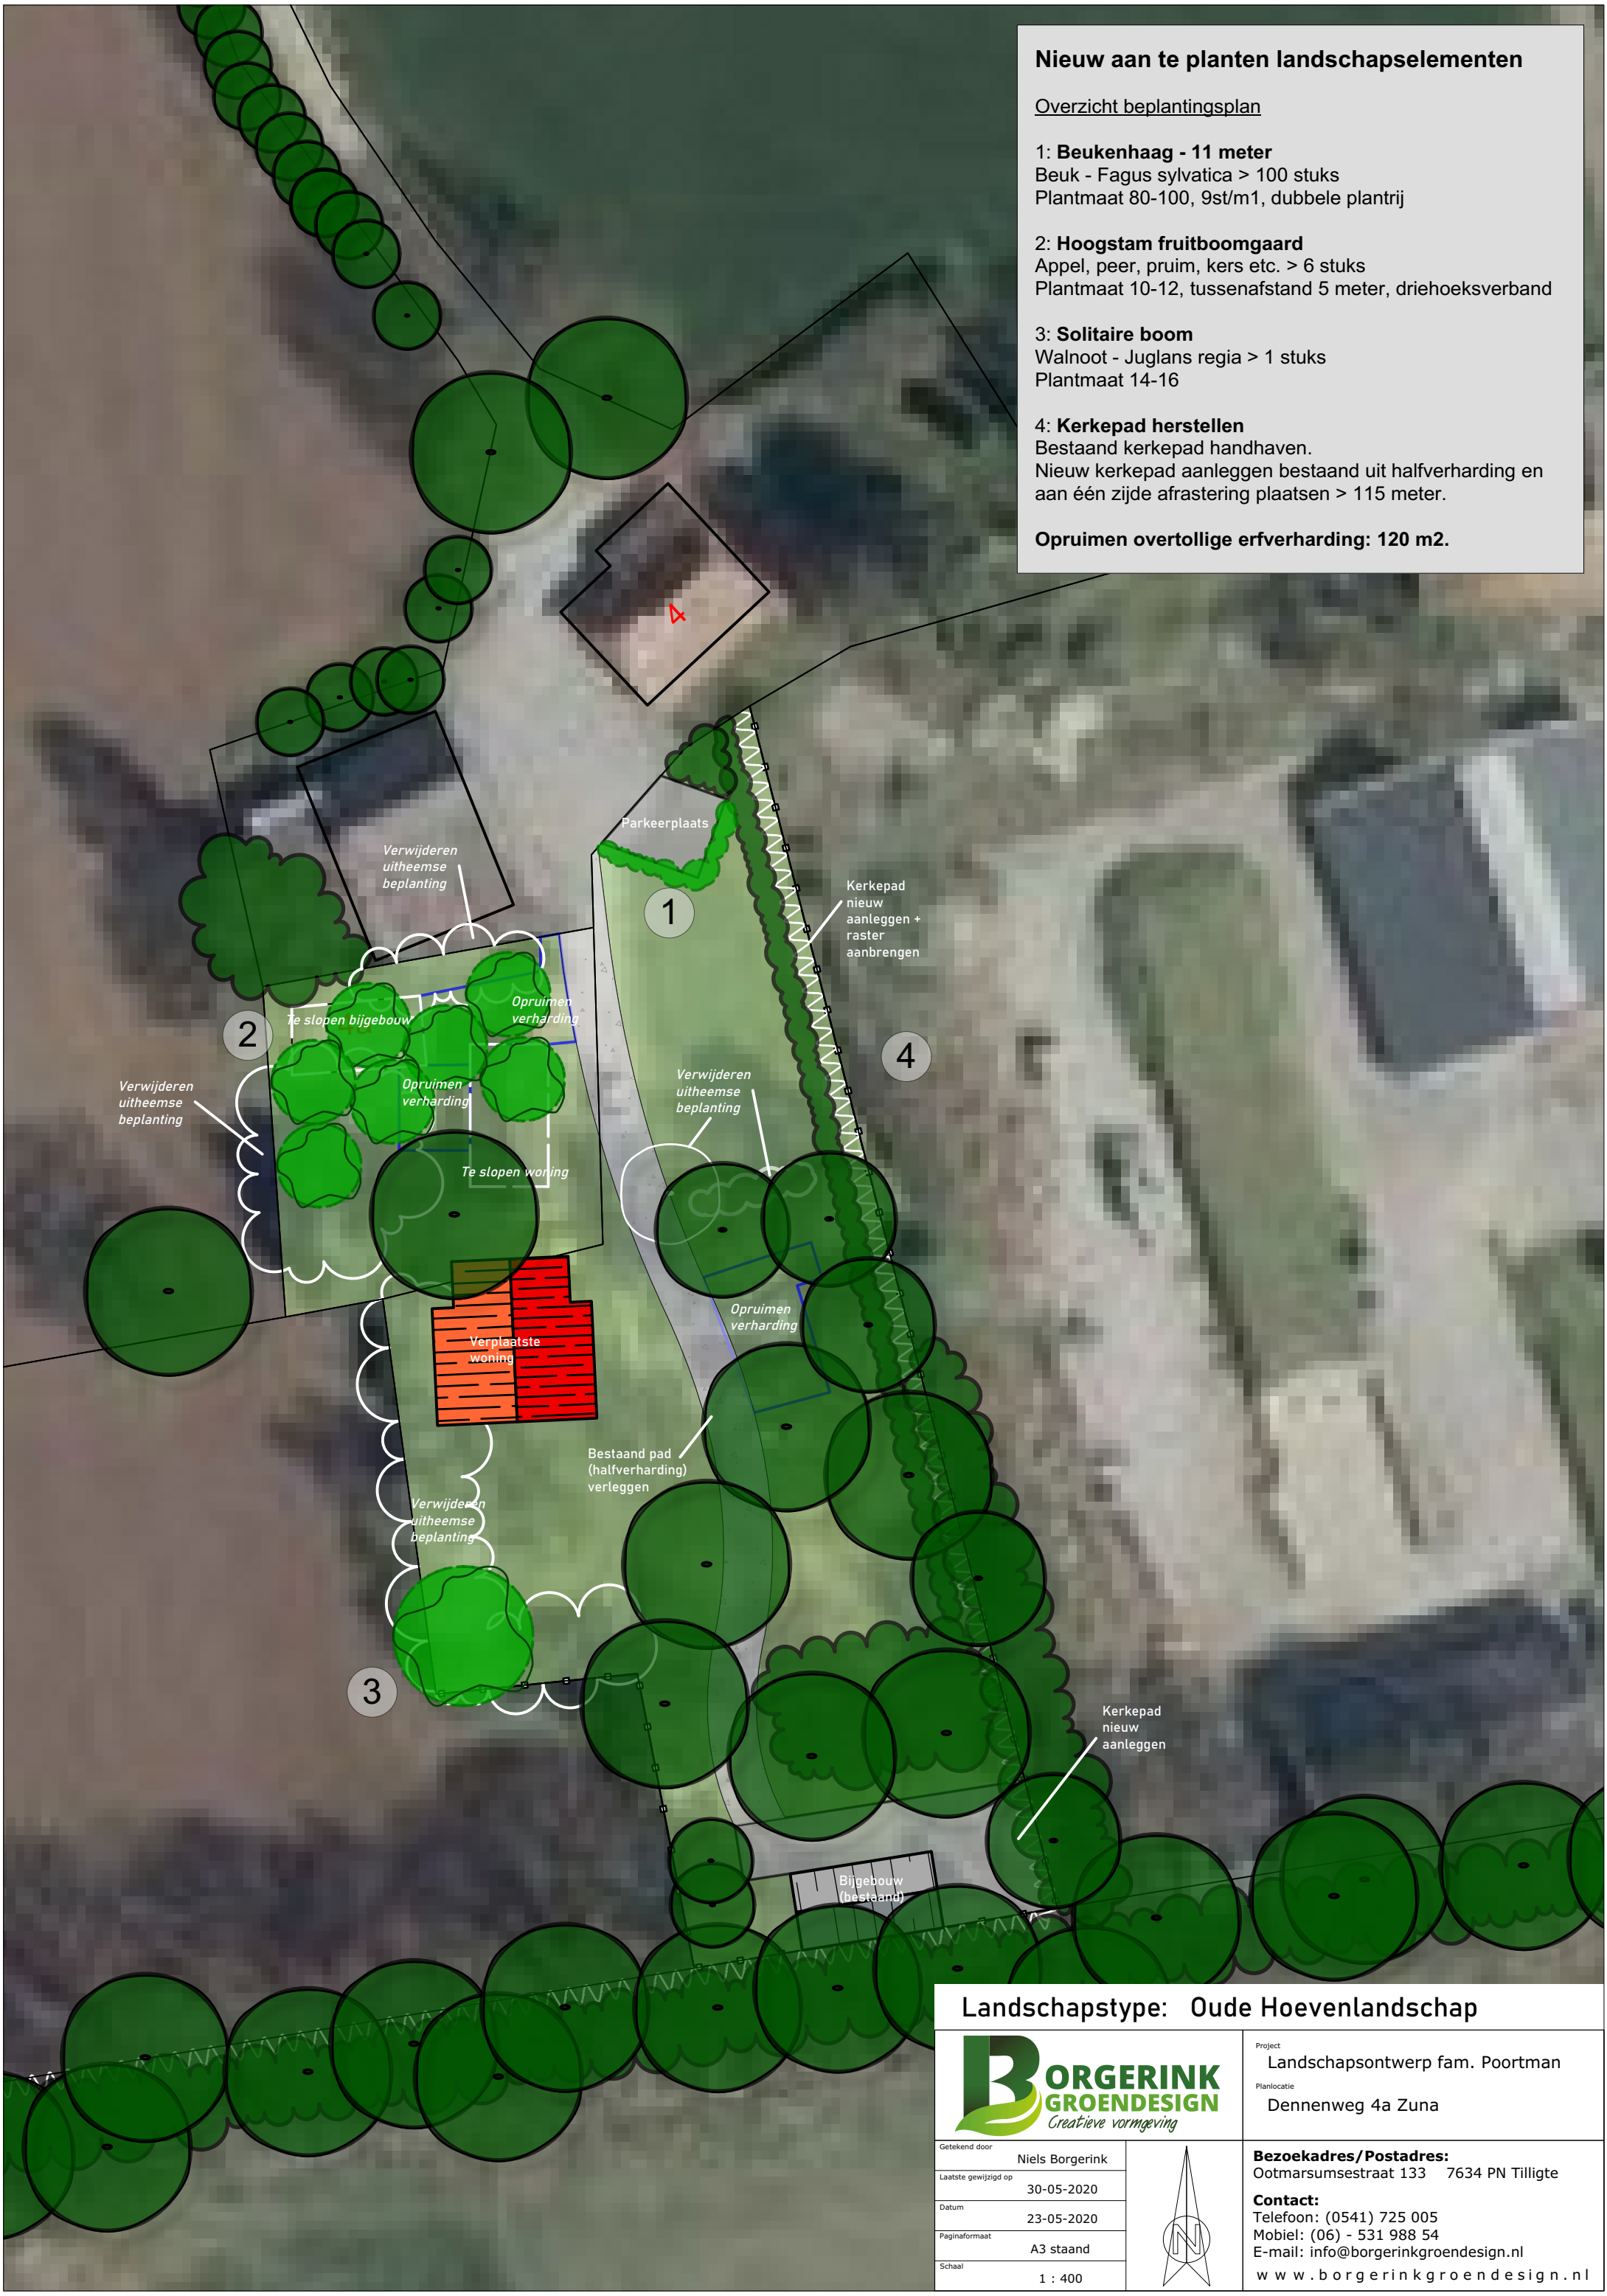


Landschapstype: Oude Hoevenlandschap



Project  
Landschapsonwerp fam. Poortman  
Planlocatie  
Dennenweg 4a Zuna

|                      |                 |
|----------------------|-----------------|
| Getekend door        | Niels Borgerink |
| Laatste gewijzigd op | 30-05-2020      |
| Datum                | 23-05-2020      |
| Paginaformaat        | A3 staand       |
| Schaal               | 1 : 400         |

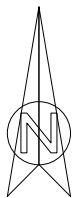

**Bezoekadres/Postadres:**  
Ootmarsumsestraat 133 7634 PN Tilligte  
**Contact:**  
Telefoon: (0541) 725 005  
Mobiel: (06) - 531 988 54  
E-mail: [info@borgerinkgroendesign.nl](mailto:info@borgerinkgroendesign.nl)  
[www.borgerinkgroendesign.nl](http://www.borgerinkgroendesign.nl)